


FUNDAÇÕES

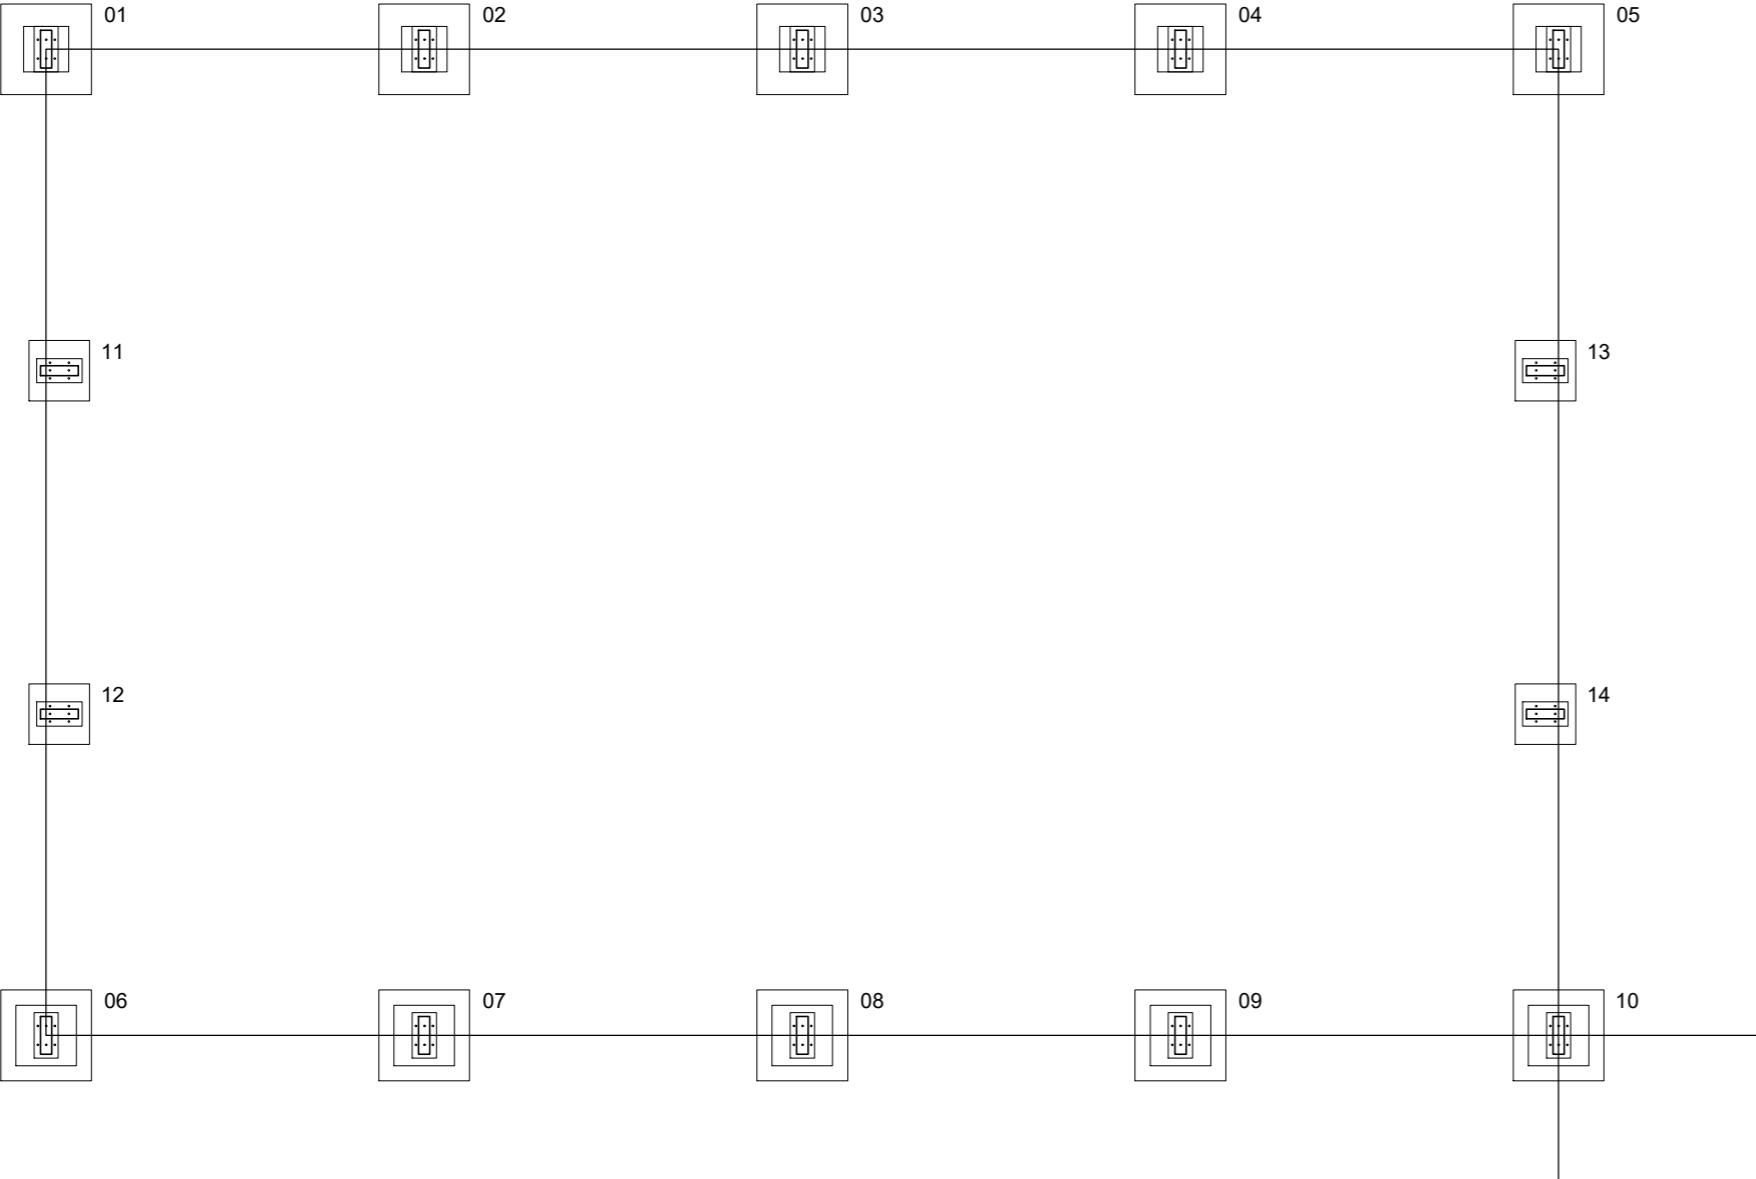

PREFEITURA MUNICIPAL DE SANT'ANA DO LIVRAMENTO
SEPLAMA - SECRETARIA DE PLANEJAMENTO E MEIO AMBIENTE
DEPARTAMENTO DO PLANO DIRETOR
RUA ALLAN KARDEC, 55. CEP 97574-260.

PROJETO:
COBERTURA QUADRA POLIESPORTIVA DA ESCOLA ABREU FIALHO

ENDEREÇO:
Rua Carlos Sergel, SN - Registro

RESPONSÁVEL TÉCNICO

CARLOS EDUARDO PICON ALVES
ARQUITETO E URBANISTA - CAU/RS 159342-0

PREFEITURA DE SANTANA DO LIVRAMENTO
CNPJ: 88.124.961/0001-59

PLANTA DOS BLOCOS E EIXO DE BALDRAME

ESTRUTURAL
E01

ÁREA: 303,29 m² ESCALAS: 1:100 DATA: 11/2024