




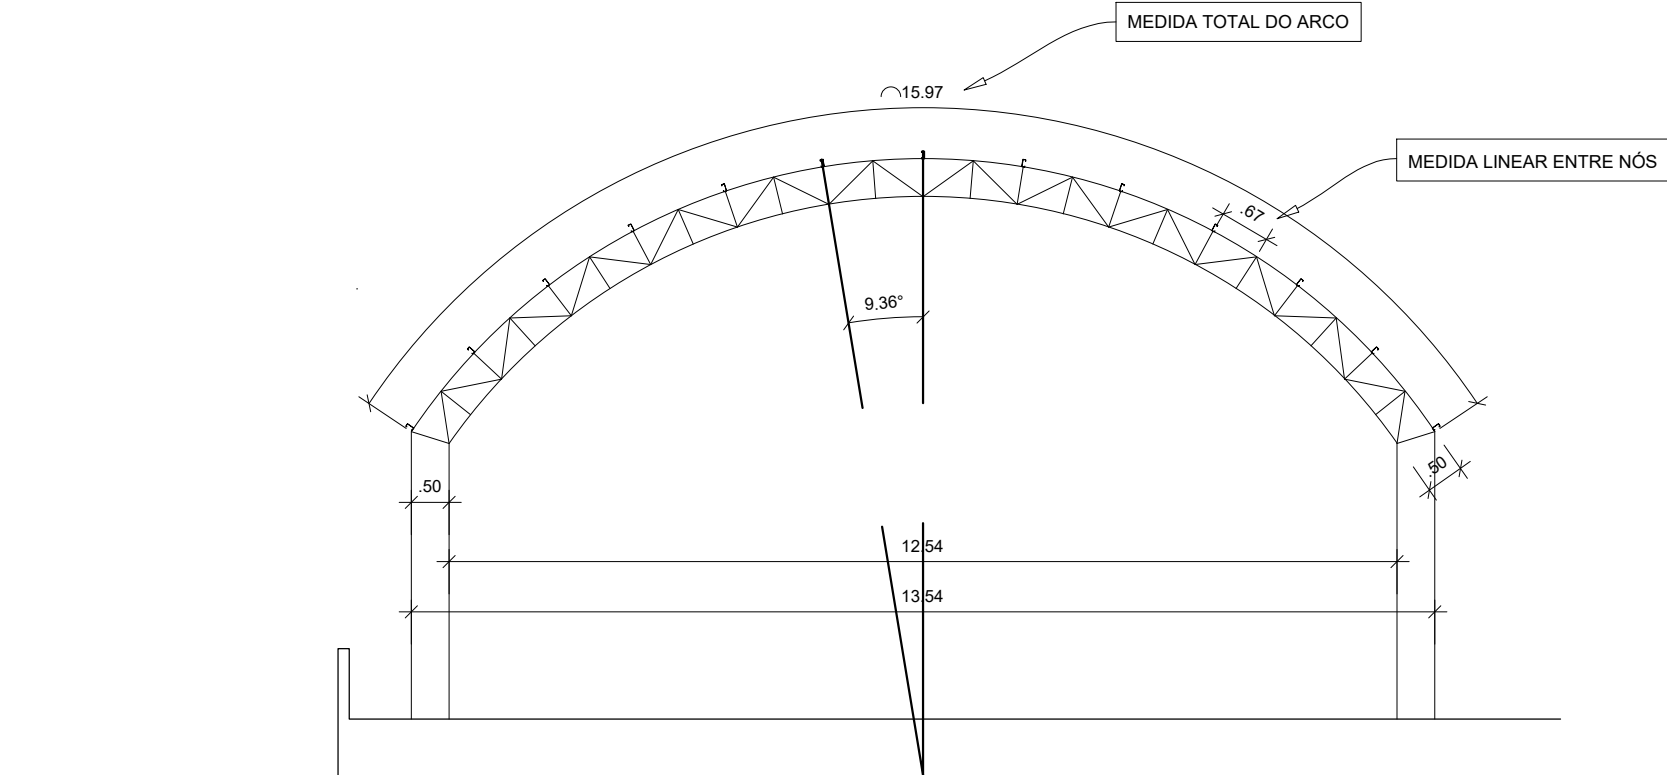

PLANTA DE MEDIDAS DOS ARCOS
ESCALA 1:100

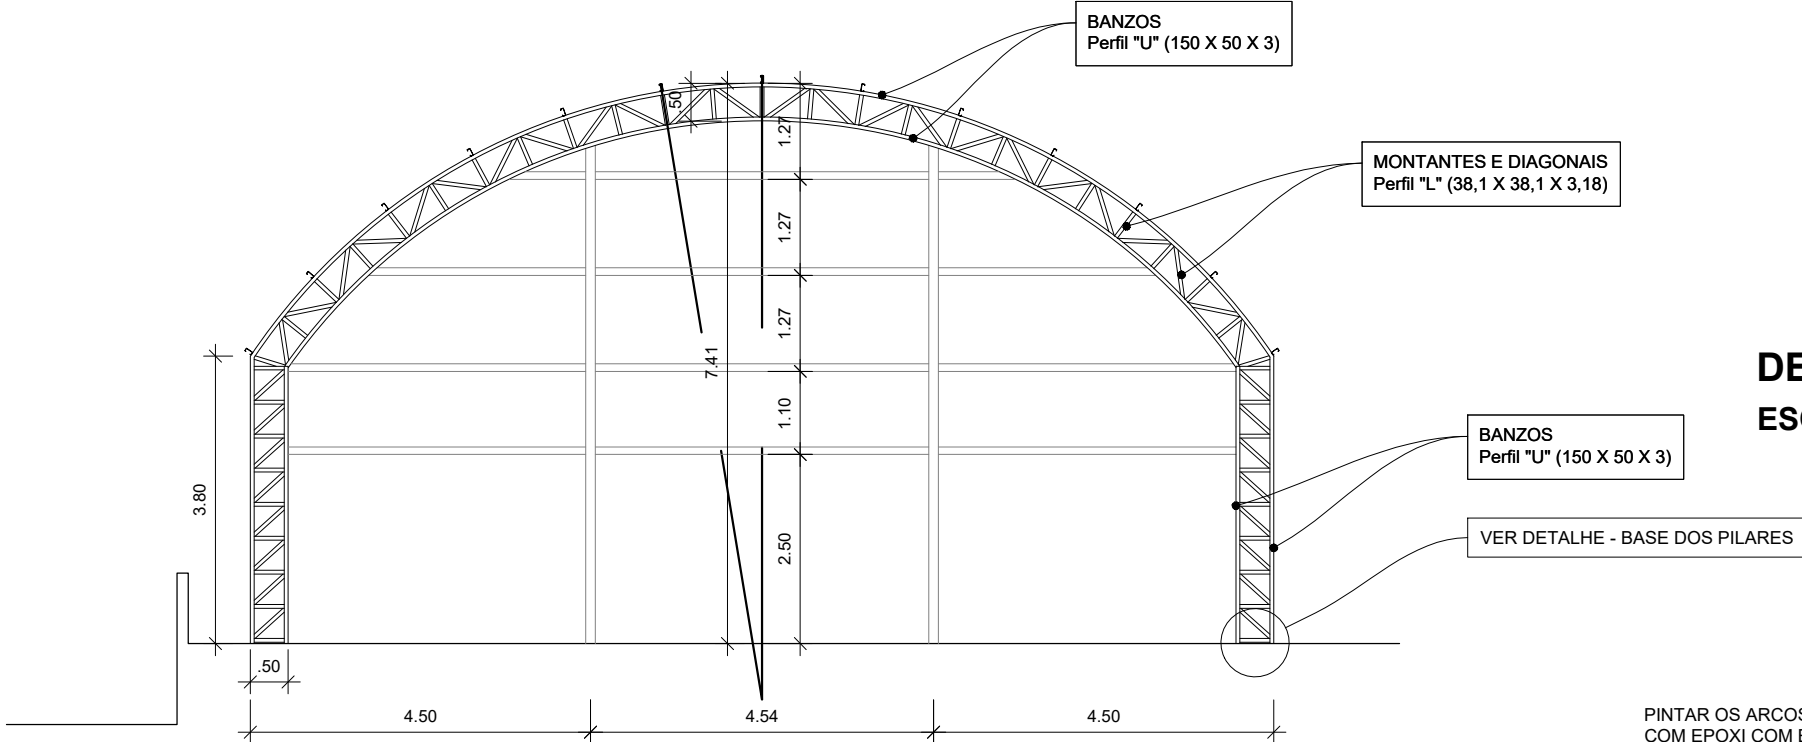


PLANTA DOS ARCOS E PILARES
ESCALA 1:100

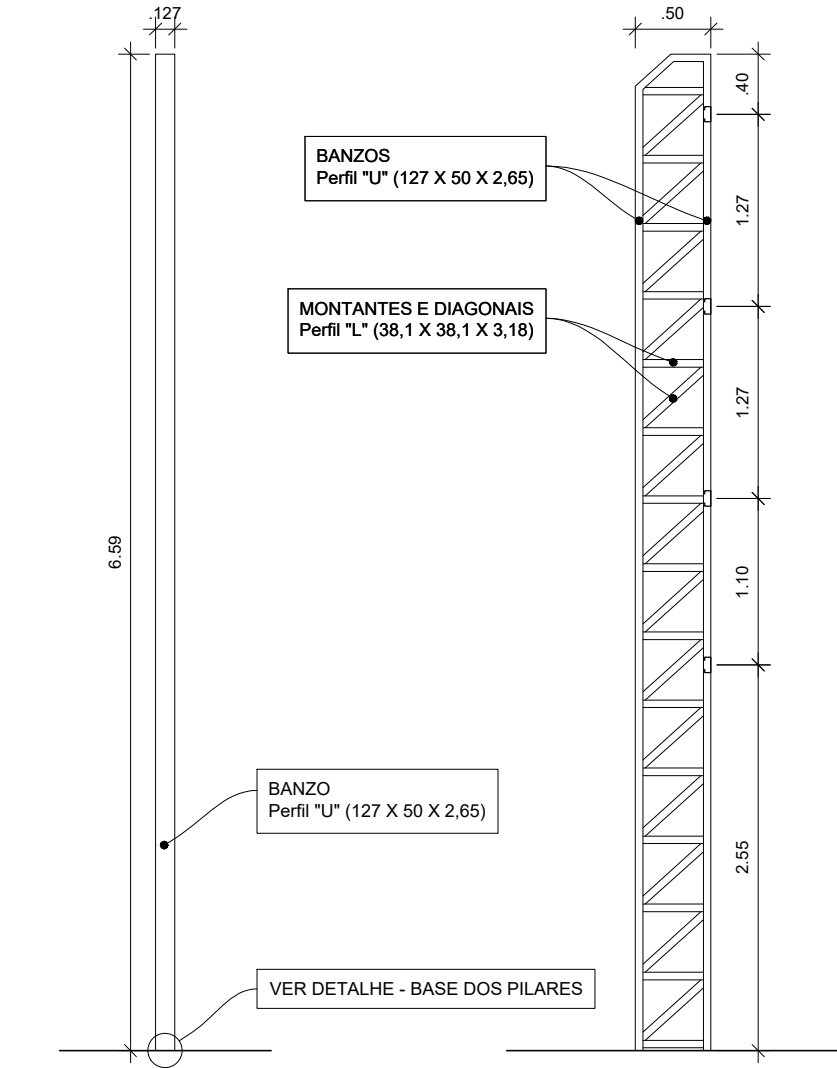

DETALHE - PILARES LATERAIS
ESCALA 1:50

PINTAR OS ARCOS E OS PILARES DE OITÃO COM EPOXI COM ESPESSURA DE 100 MICRAS NA EXTENSÃO DE 3,00m, A PARTIR DO APOIO INFERIOR.
FURAR O BANZO INFERIOR COM UM FURO EM CADA CANTO - DIÂMETRO DE 1/2" - DE MODO A PERMITIR A EXAUSTÃO DAS ÁGUAS PLUVIAIS.

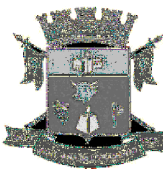

PREFEITURA MUNICIPAL DE SANT'ANA DO LIVRAMENTO
SEPLAMA - SECRETARIA DE PLANEJAMENTO E MEIO AMBIENTE
DEPARTAMENTO DO PLANO DIRETOR
RUA ALLAN KARDEC, 55. CEP 97574-260.

PROJETO:
COBERTURA QUADRA POLIESPORTIVA DA ESCOLA ABREU FIALHO

ENDEREÇO:
Rua Carlos Sergel, SN - Registro

RESPONSÁVEL TÉCNICO

CARLOS EDUARDO PICON ALVES
ARQUITETO E URBANISTA - CAU/RS 159342-0

PREFEITURA DE SANTANA DO LIVRAMENTO
CNPJ: 88.124.961/0001-59

PLANTA DOS ARCOS E DETALHE DO PILAR

ÁREA:
303,29 m²

ESCALAS:
indicadas

DATA:
11/2024

ESTRUTURAL

E06