
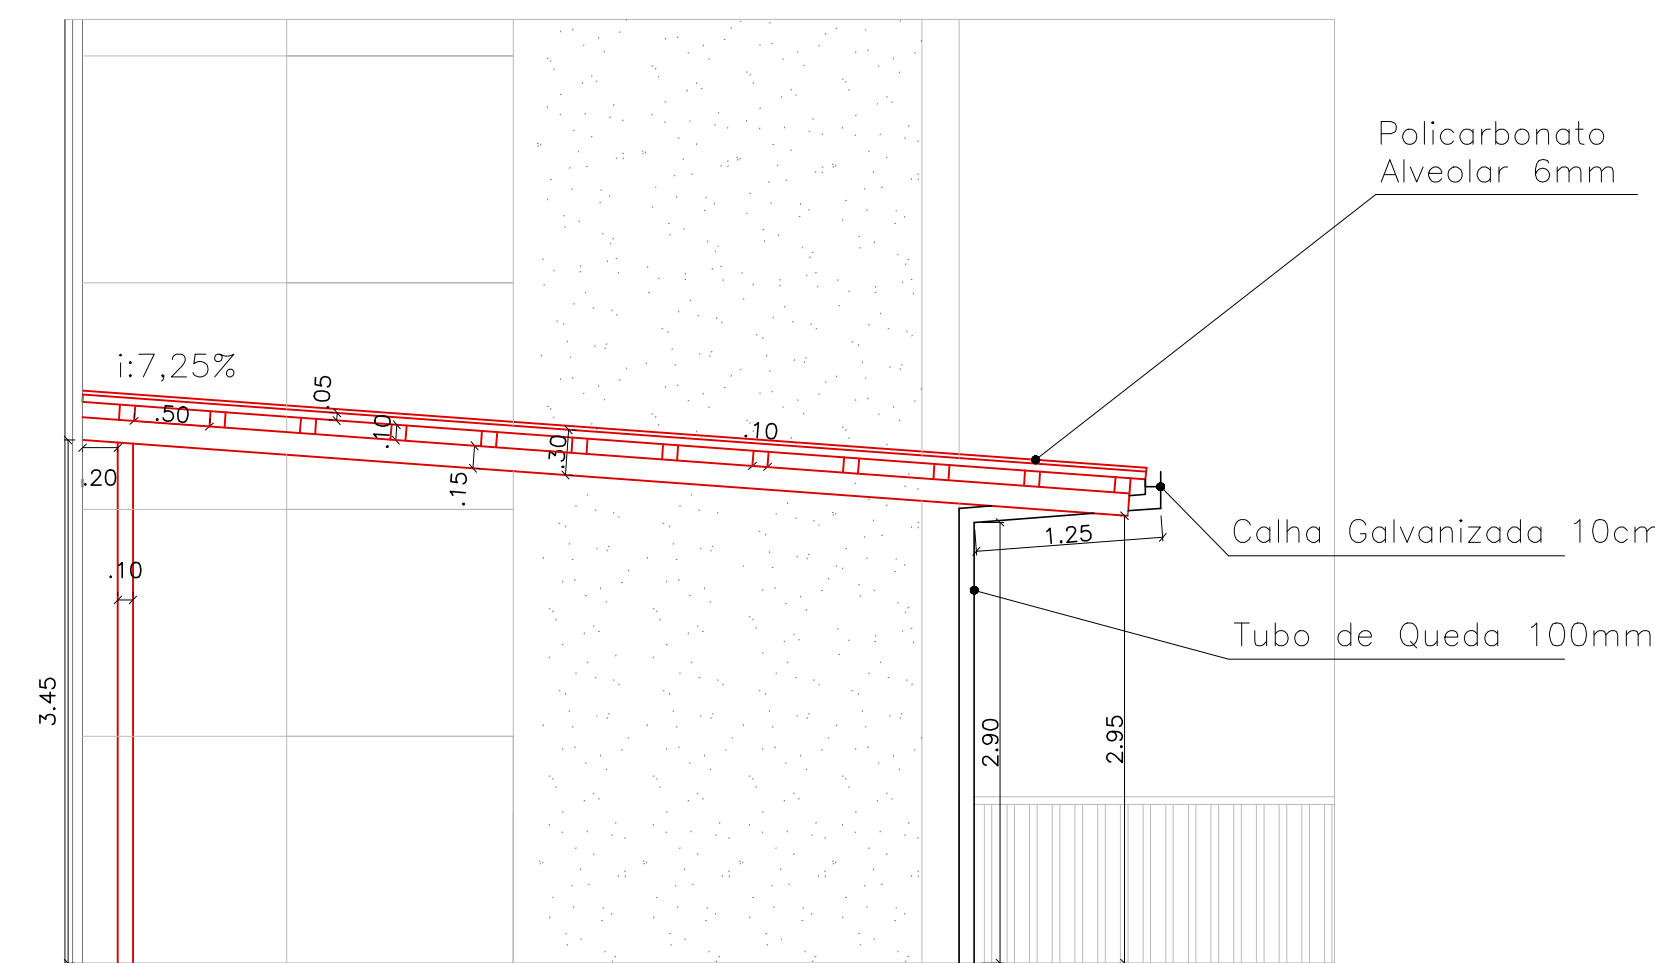
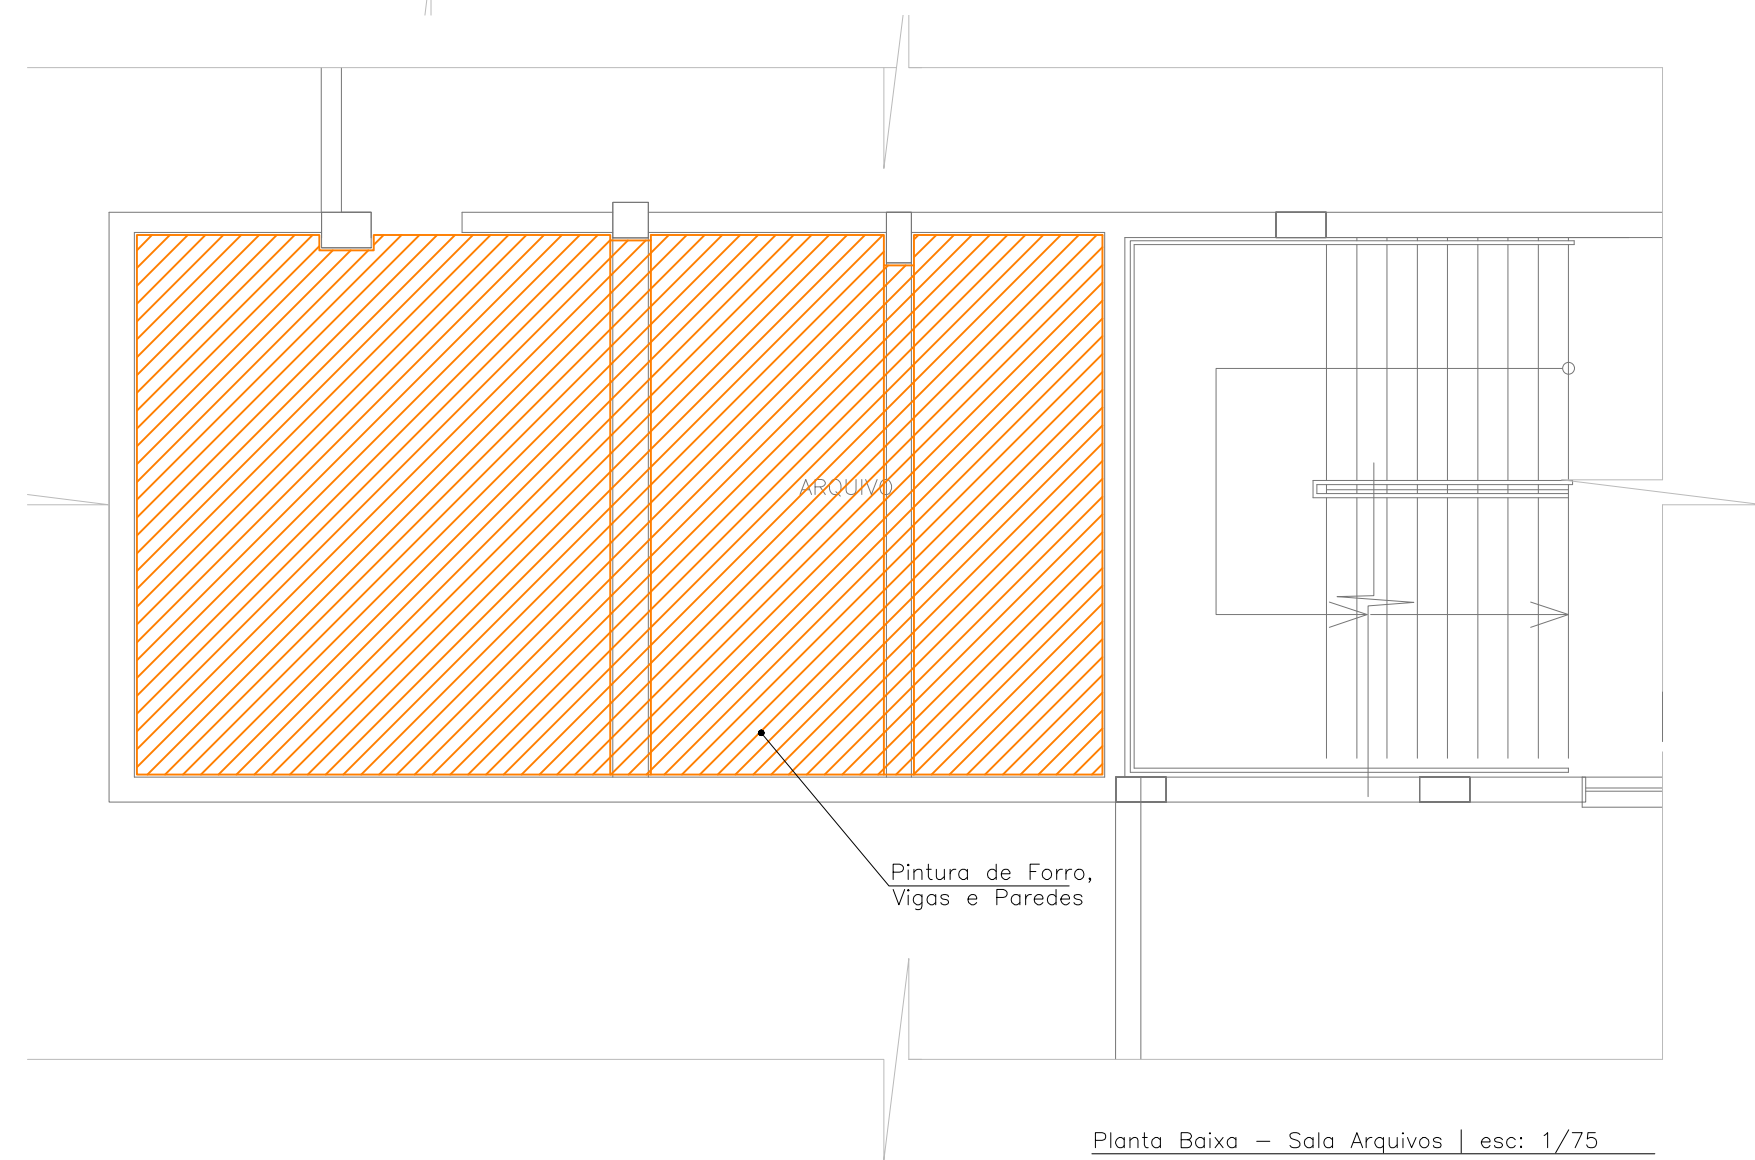
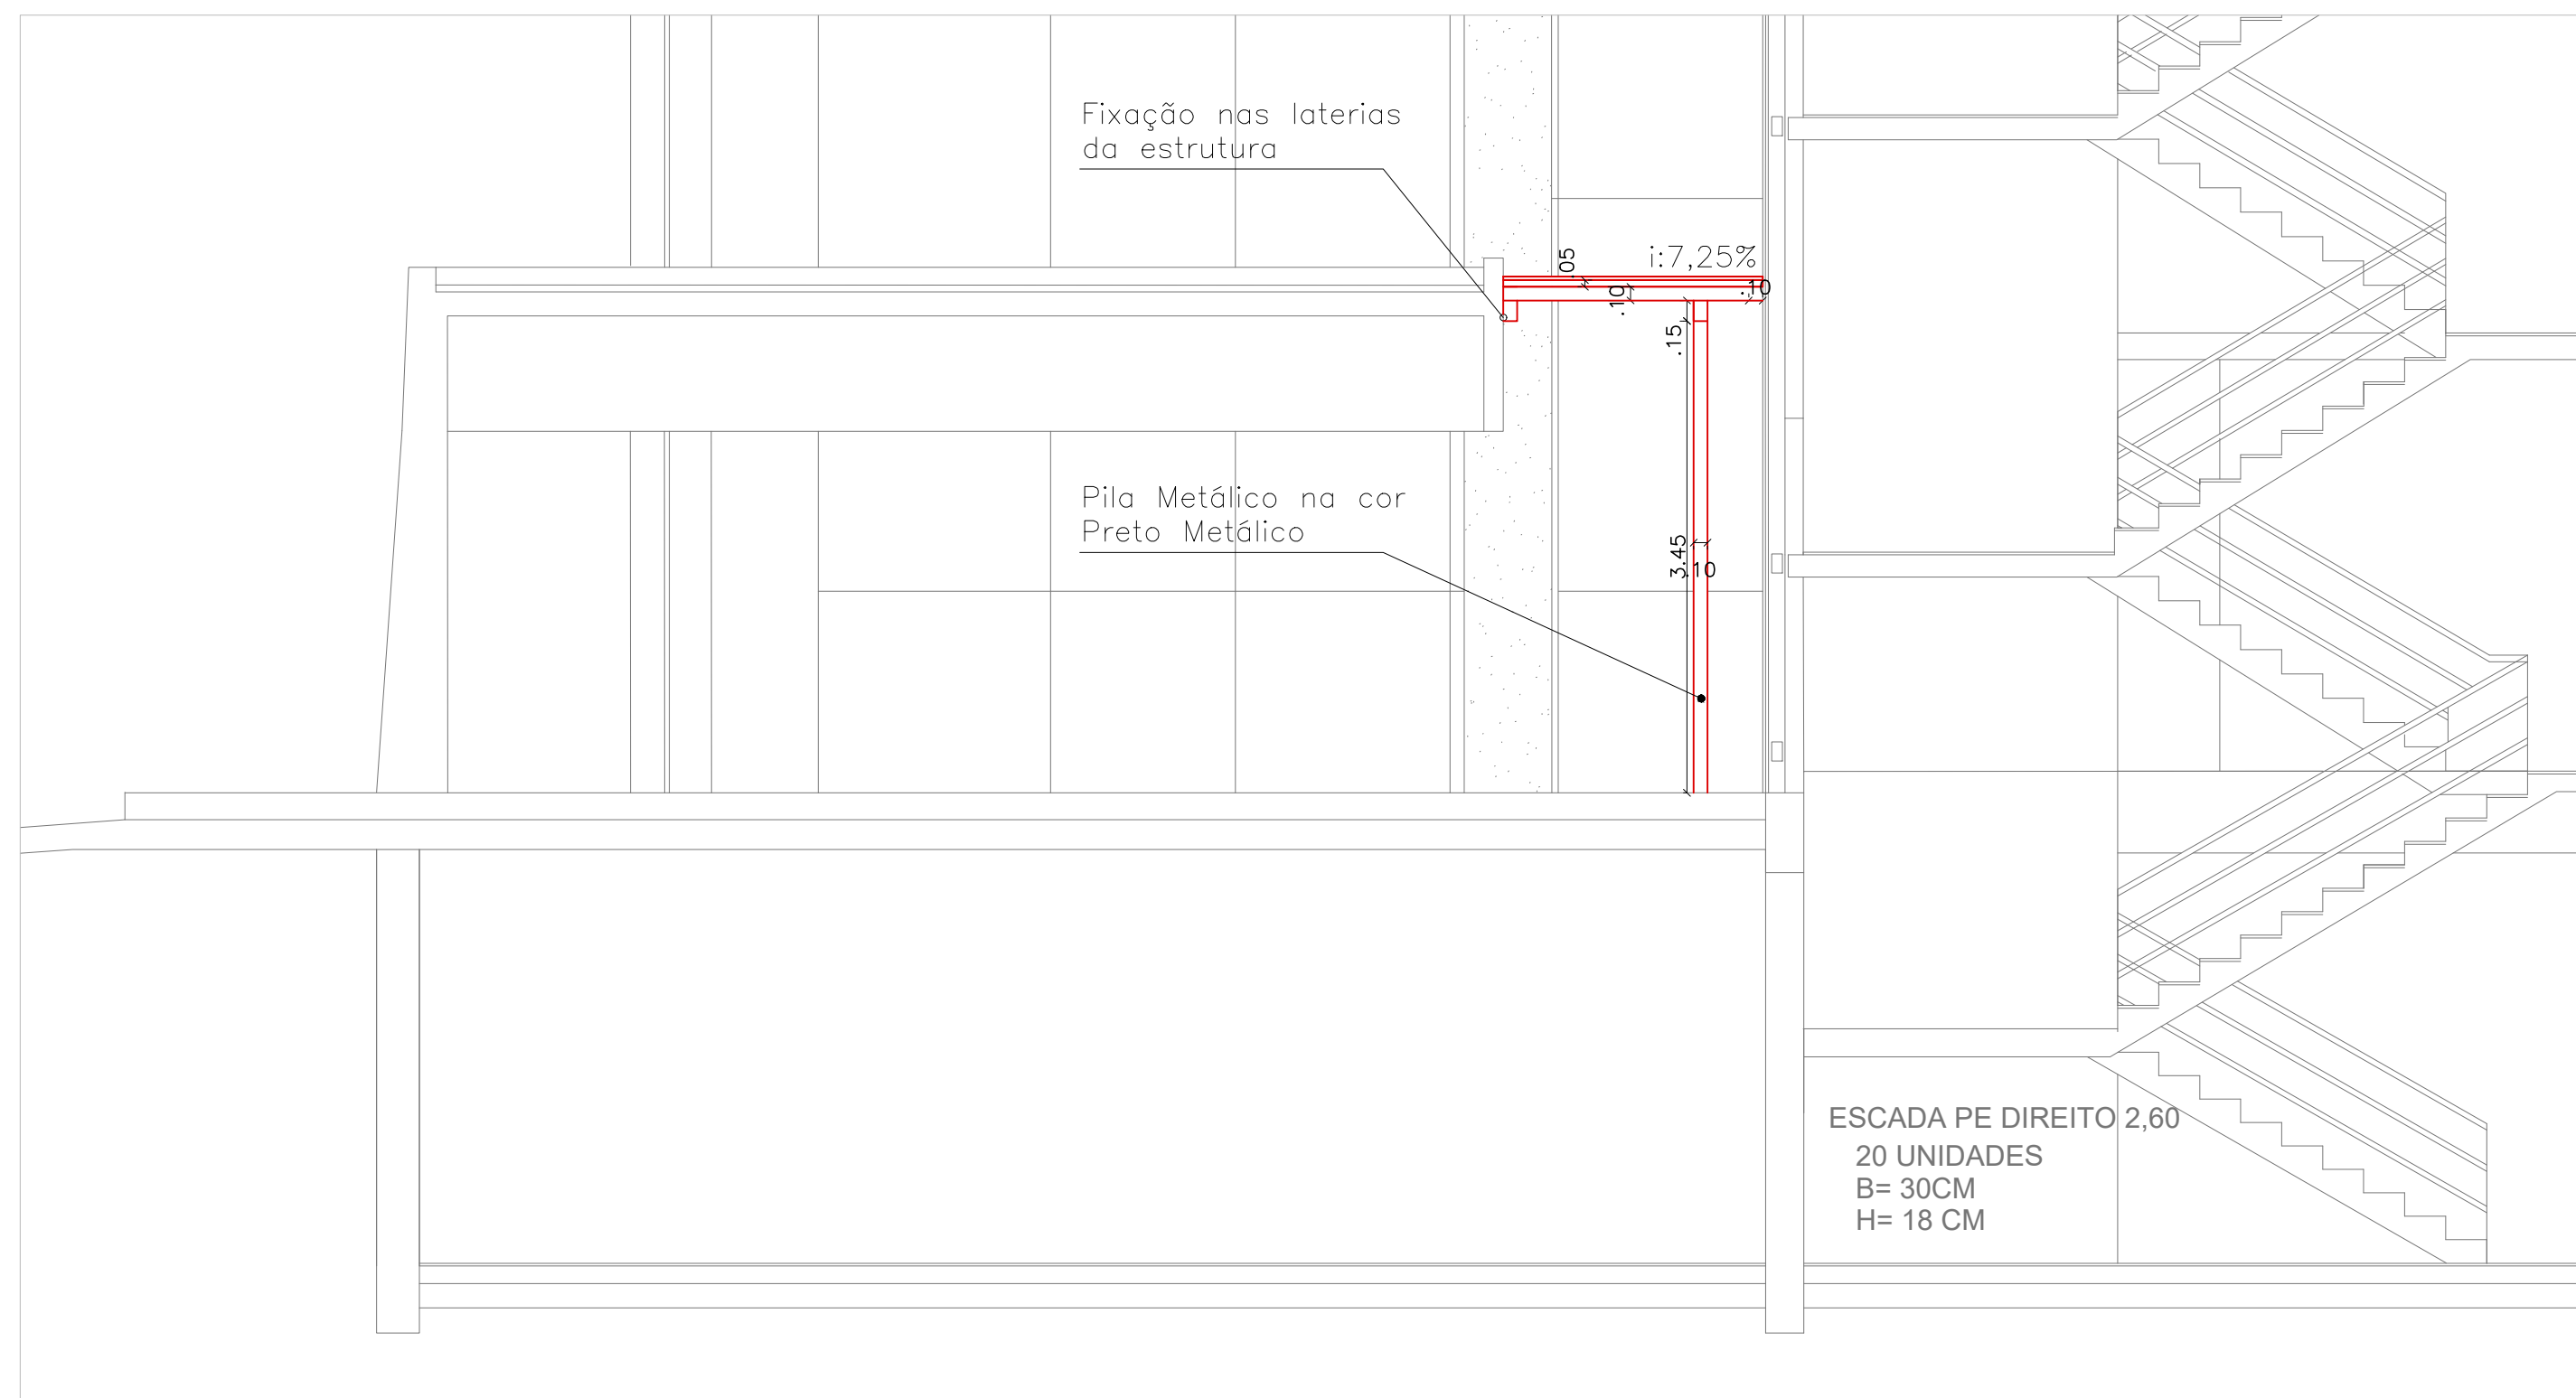
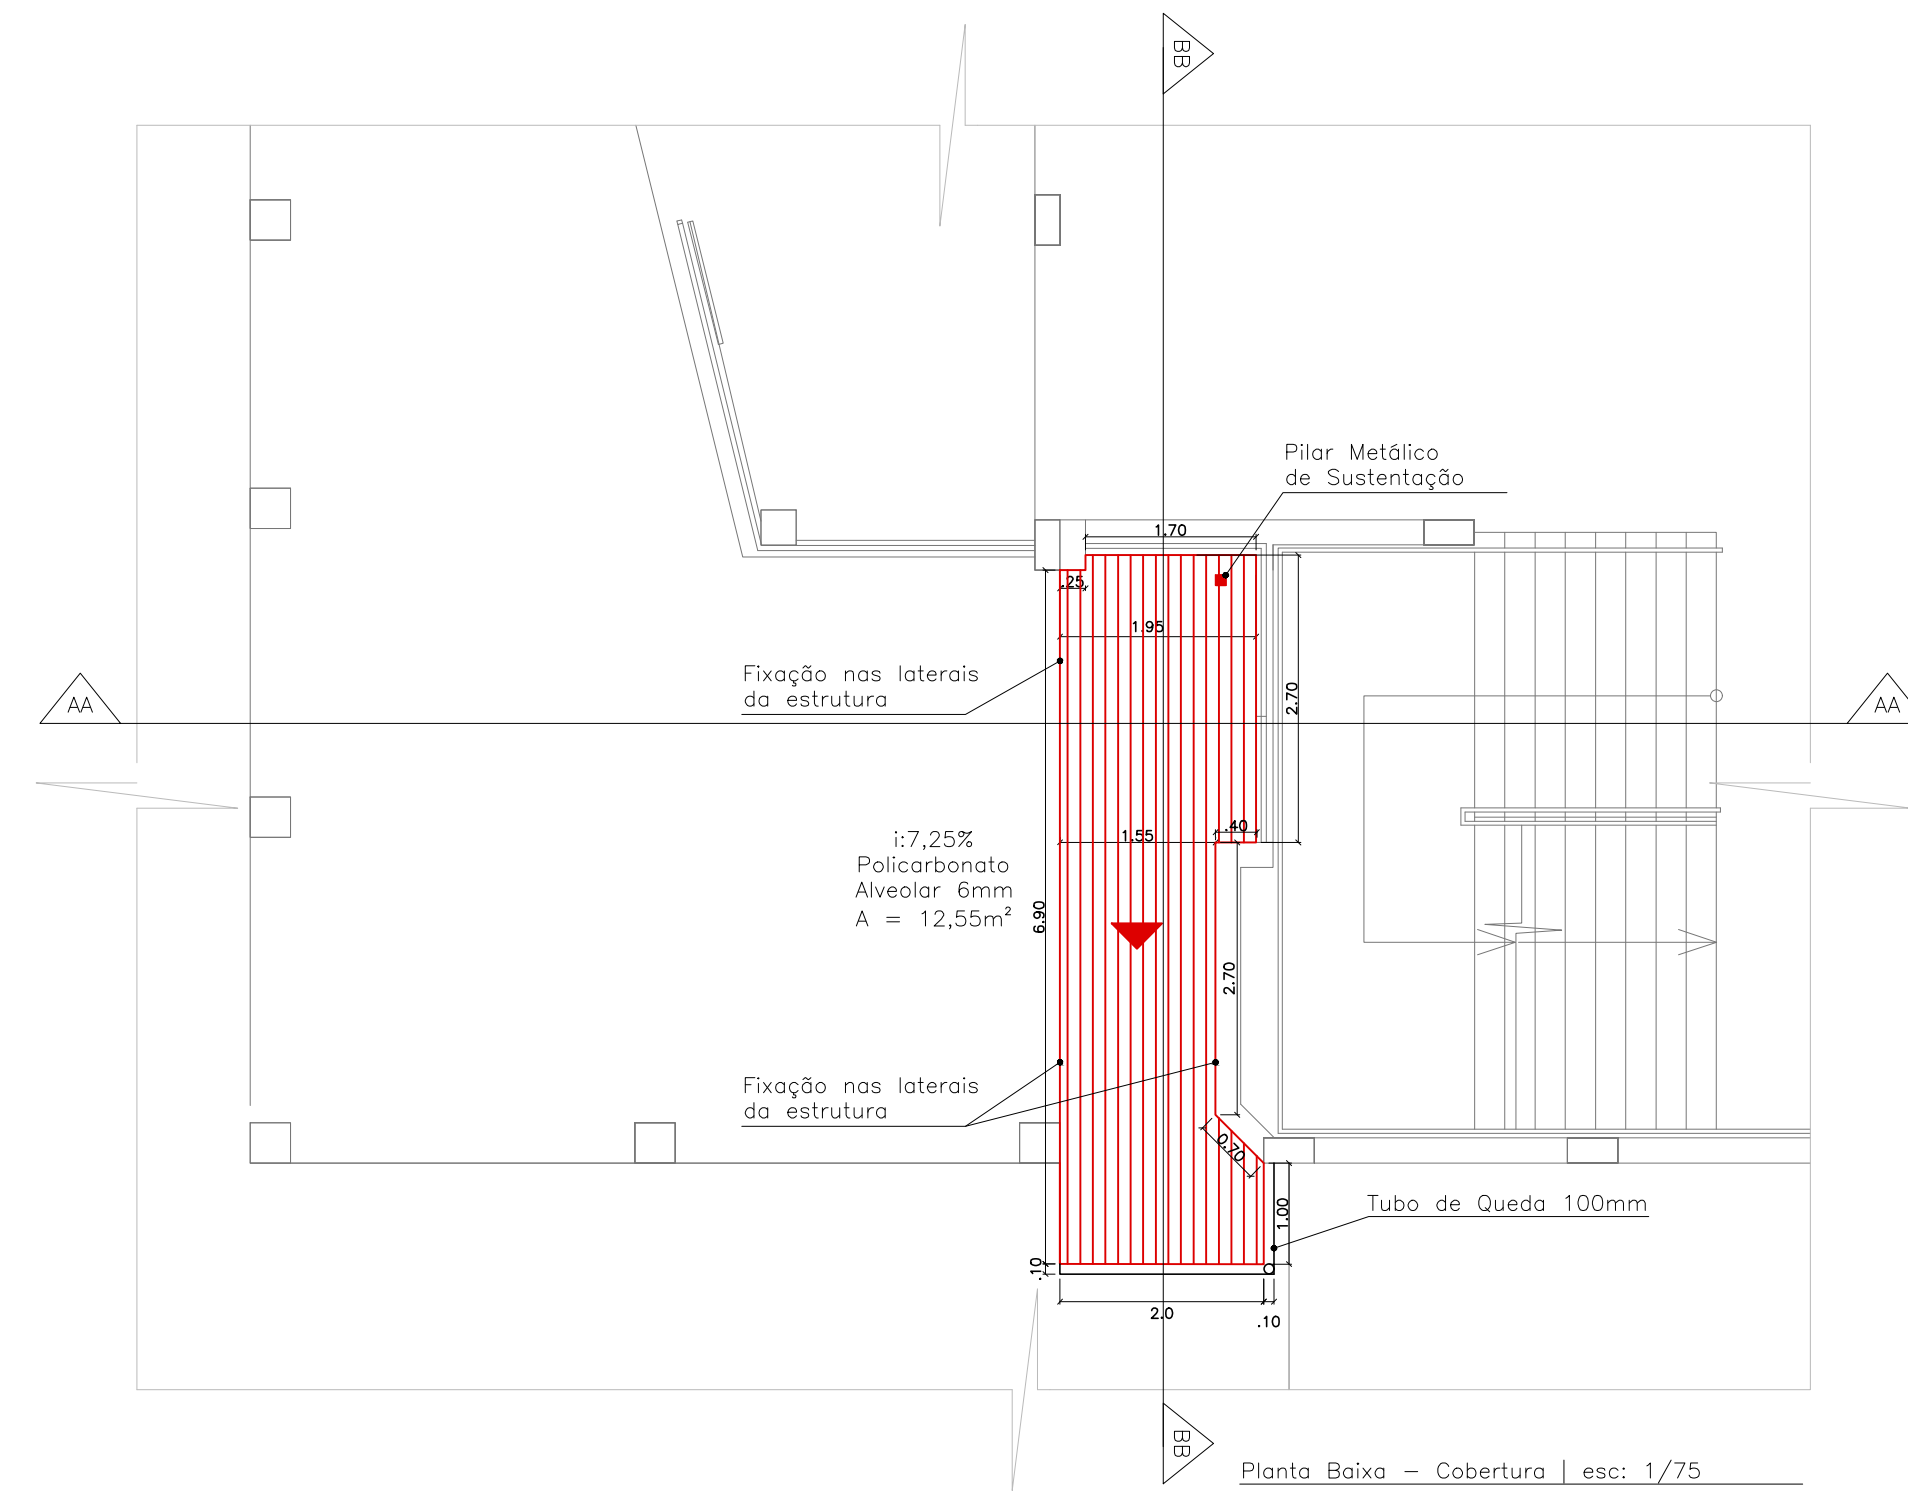
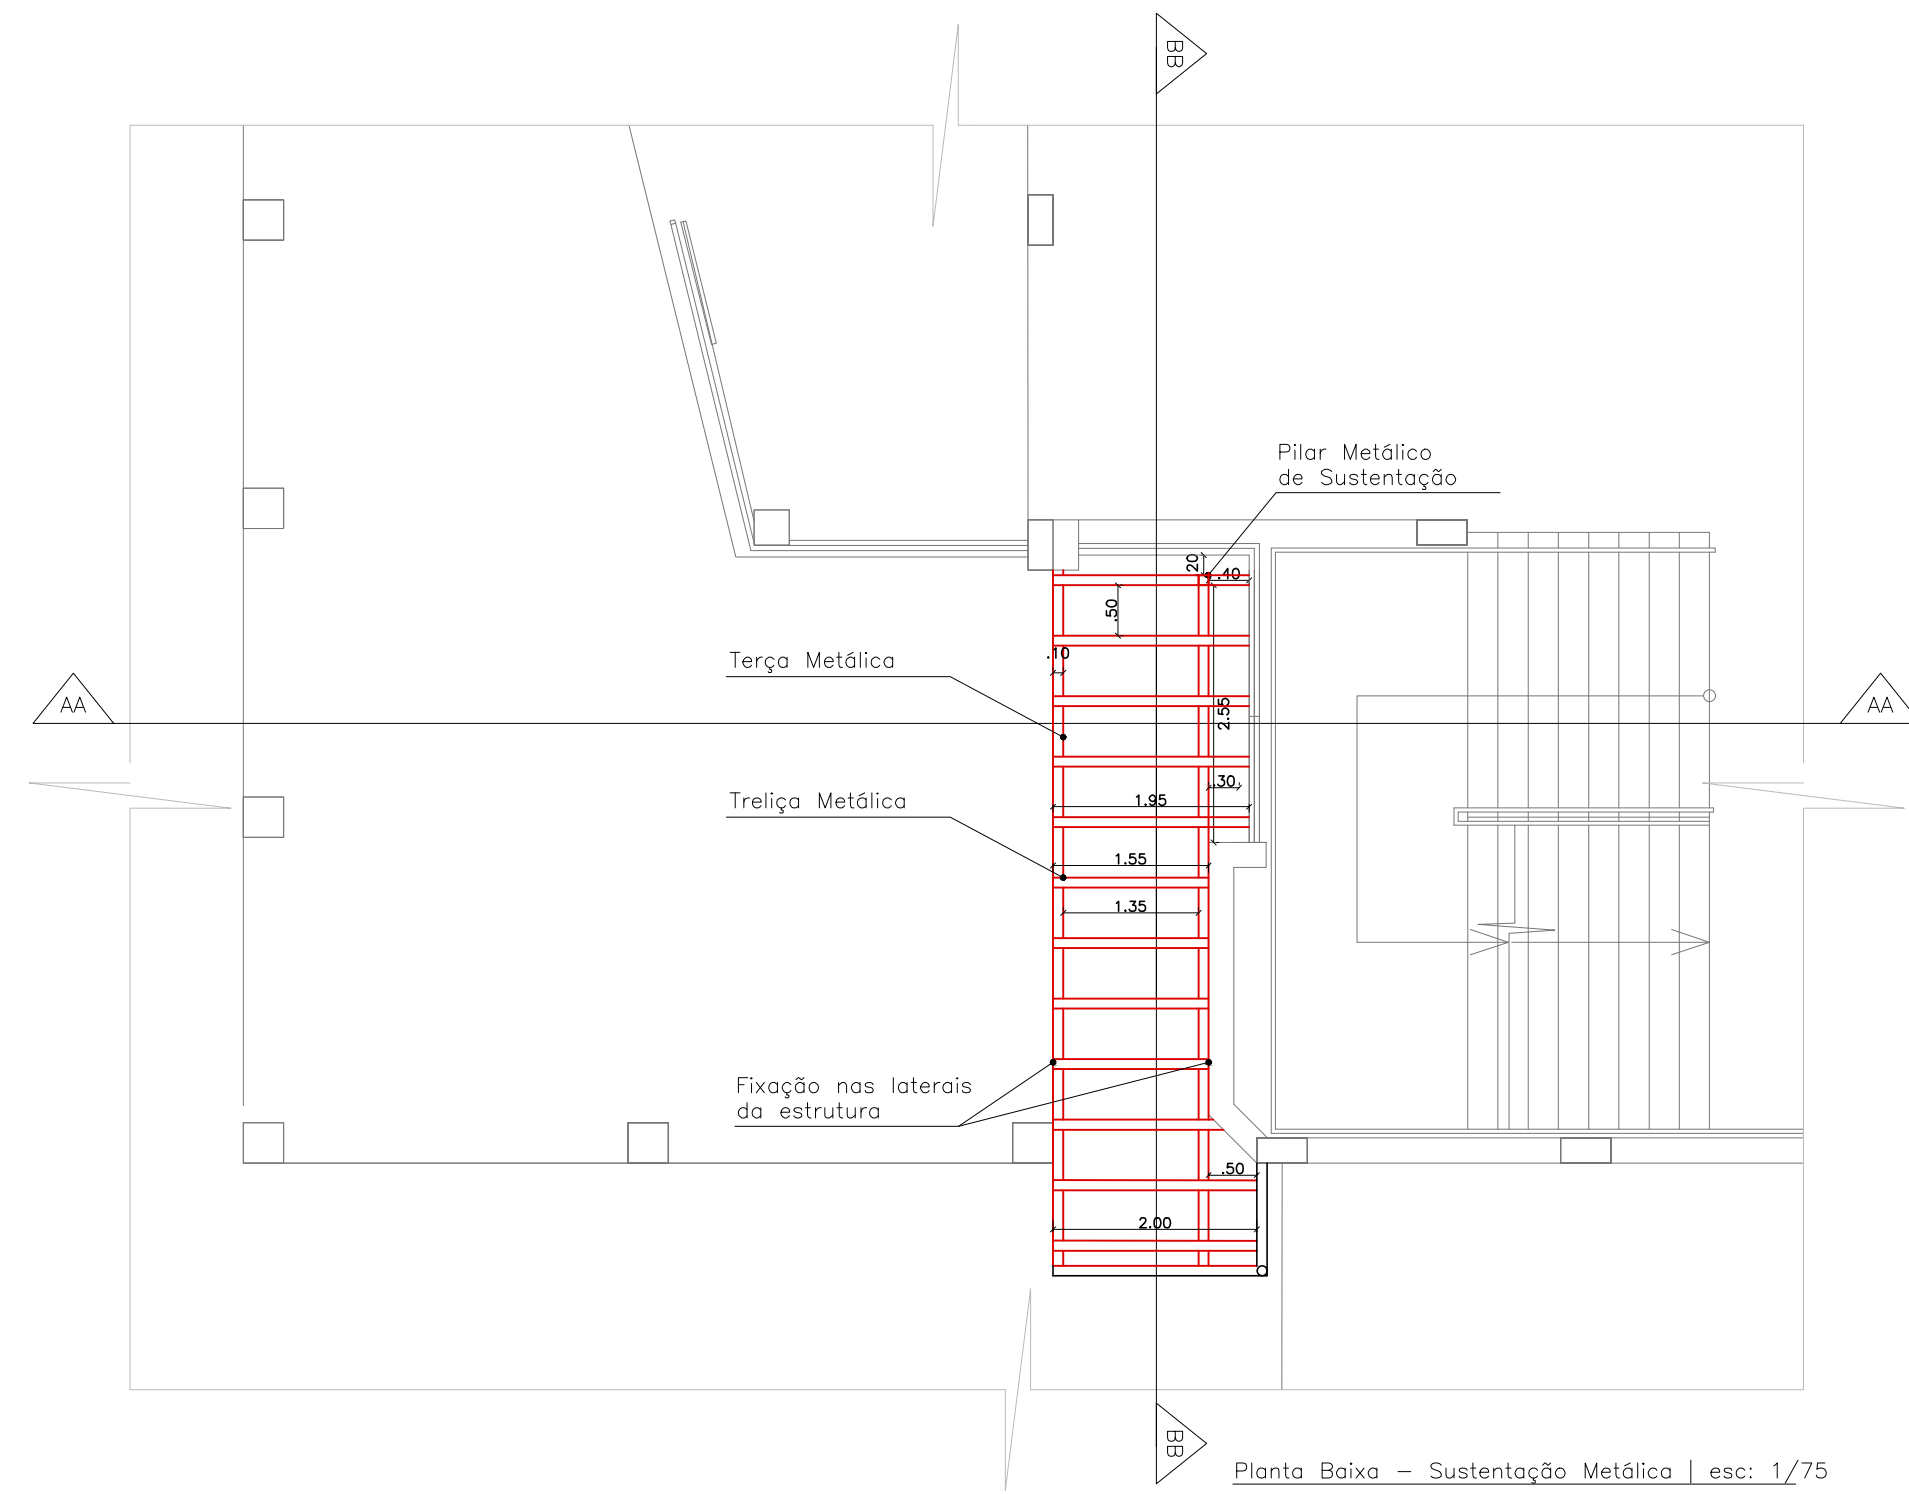


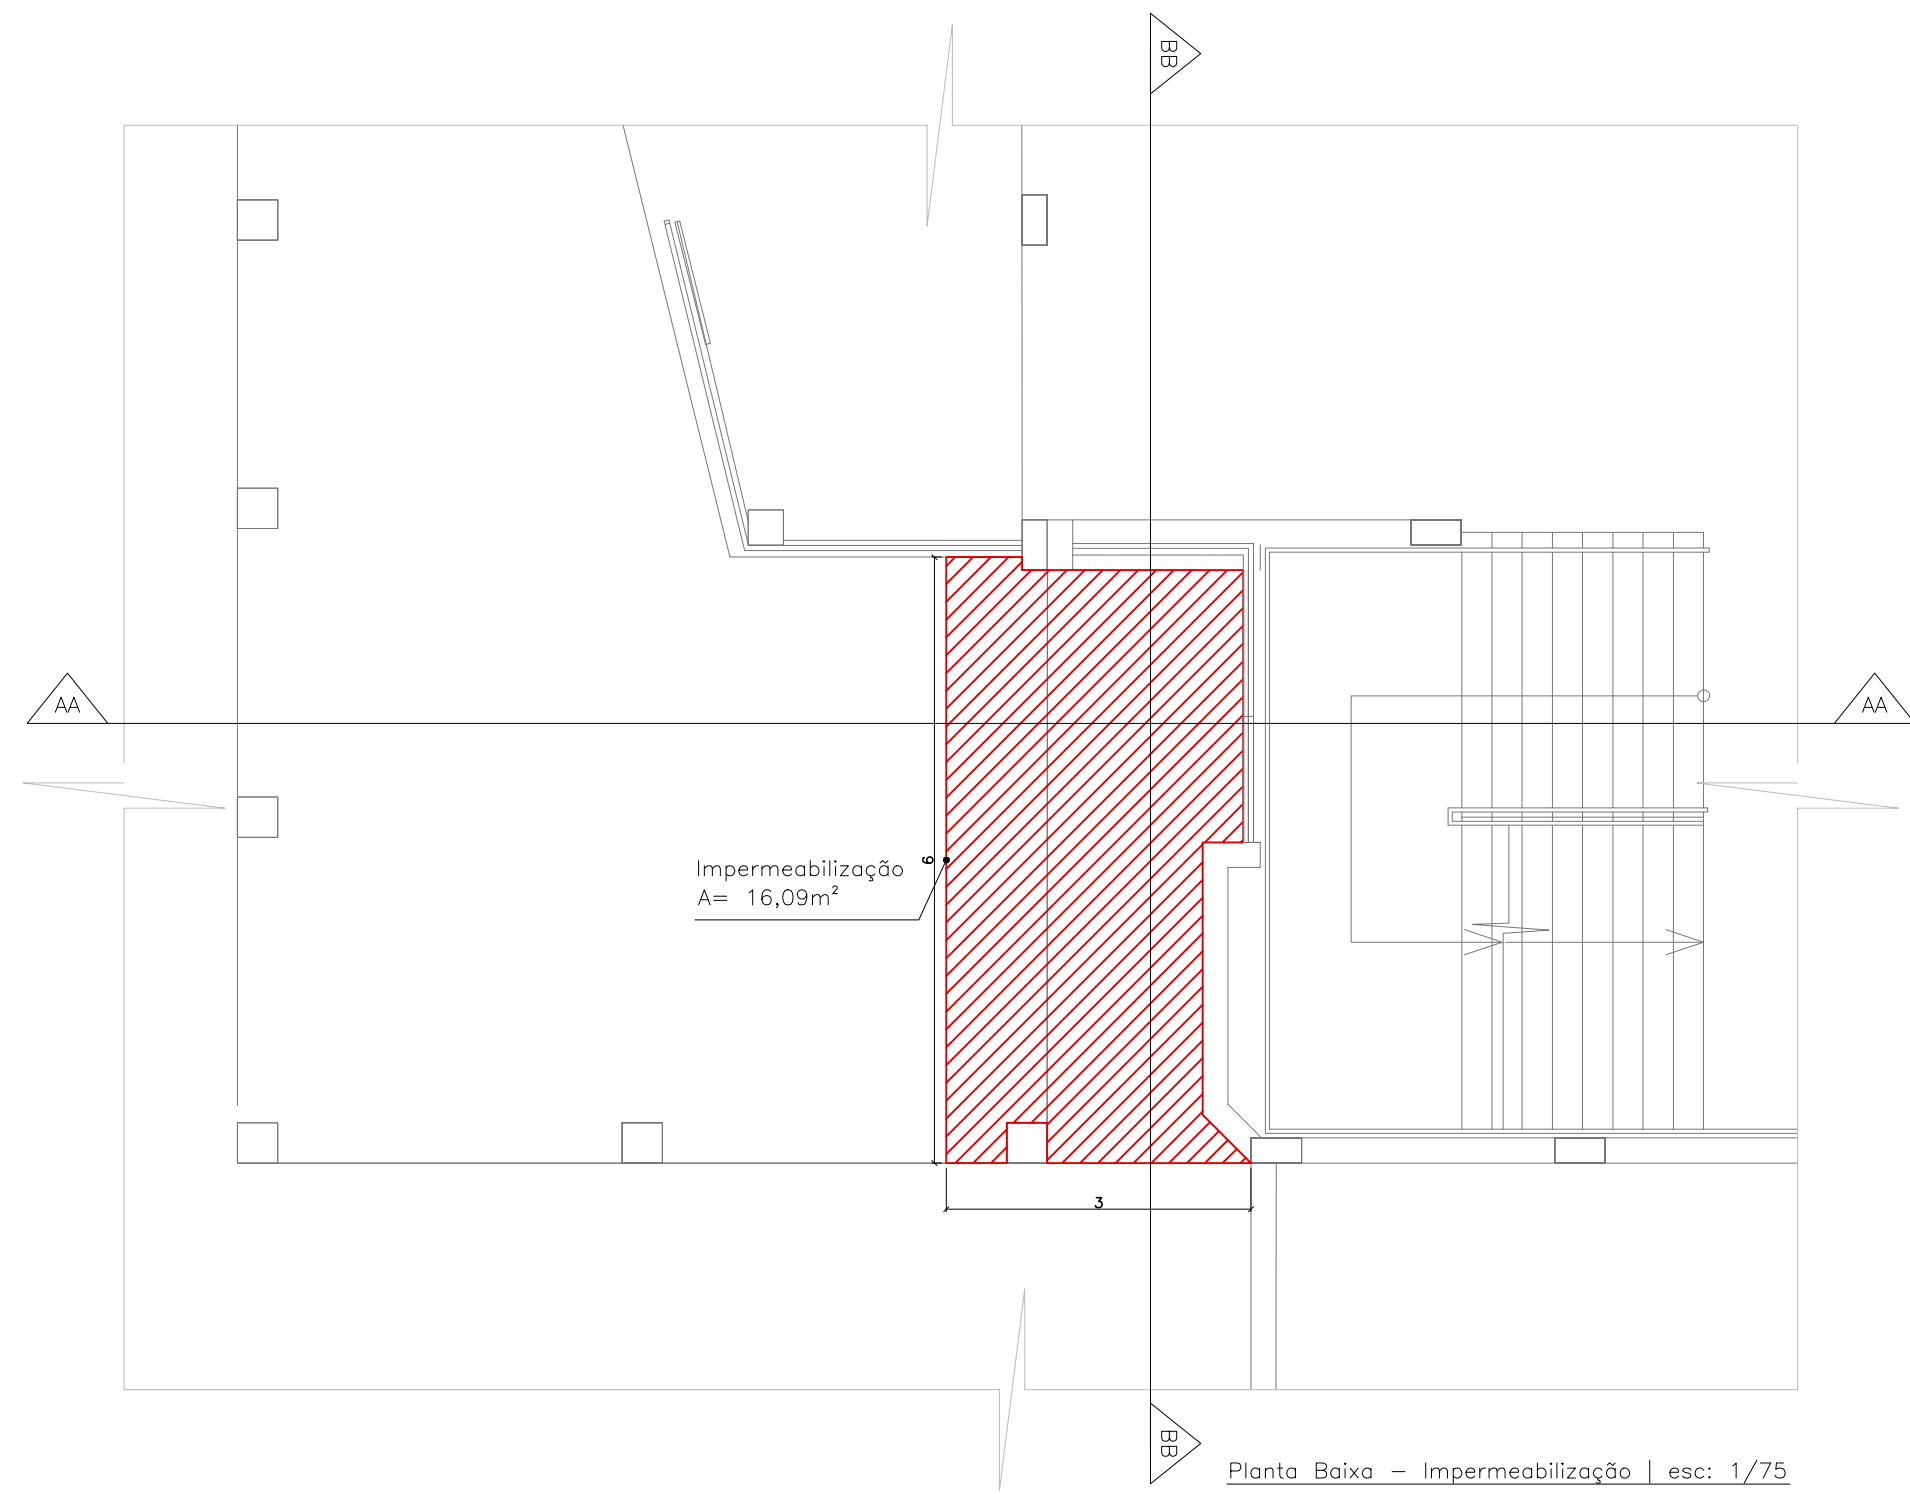

PREFEITURA MUNICIPAL DE VERANÓPOLIS SECRETARIA DE INFRAESTRUTURA ASSESSORIA TÉCNICA ENGENHARIA TOPOGRAFIA	
EMPREENDIMENTO: Reforma do Arquivo no Centro Administrativo e Câmara de Vereadores	
ENDEREÇO: Rua Alfredo Chaves, 366 - Veranópolis/RS	
TÍTULO: PLANTAS BAIXAS E CORTES	DATA: ABR/25 ESCALA: Indicada PRANCHA: A-1/1
ARQUIVO: M:\Infraestrutural\Engenharia\SEDE_PREFEITURA\Câmara\arquivo_2025	
DESENHO: Caetano Gasparin D.	
SECRETARIA RESPONSÁVEL: Bruna Favero Pessin Secretaria Municipal de Infraestrutura Urbana	RESPONSÁVEL TÉCNICO: Arq. Urb. Ana Carolina Dal Ponte Favero CAU: A102514-1 engenharia@veranopolis.rs.gov.br