

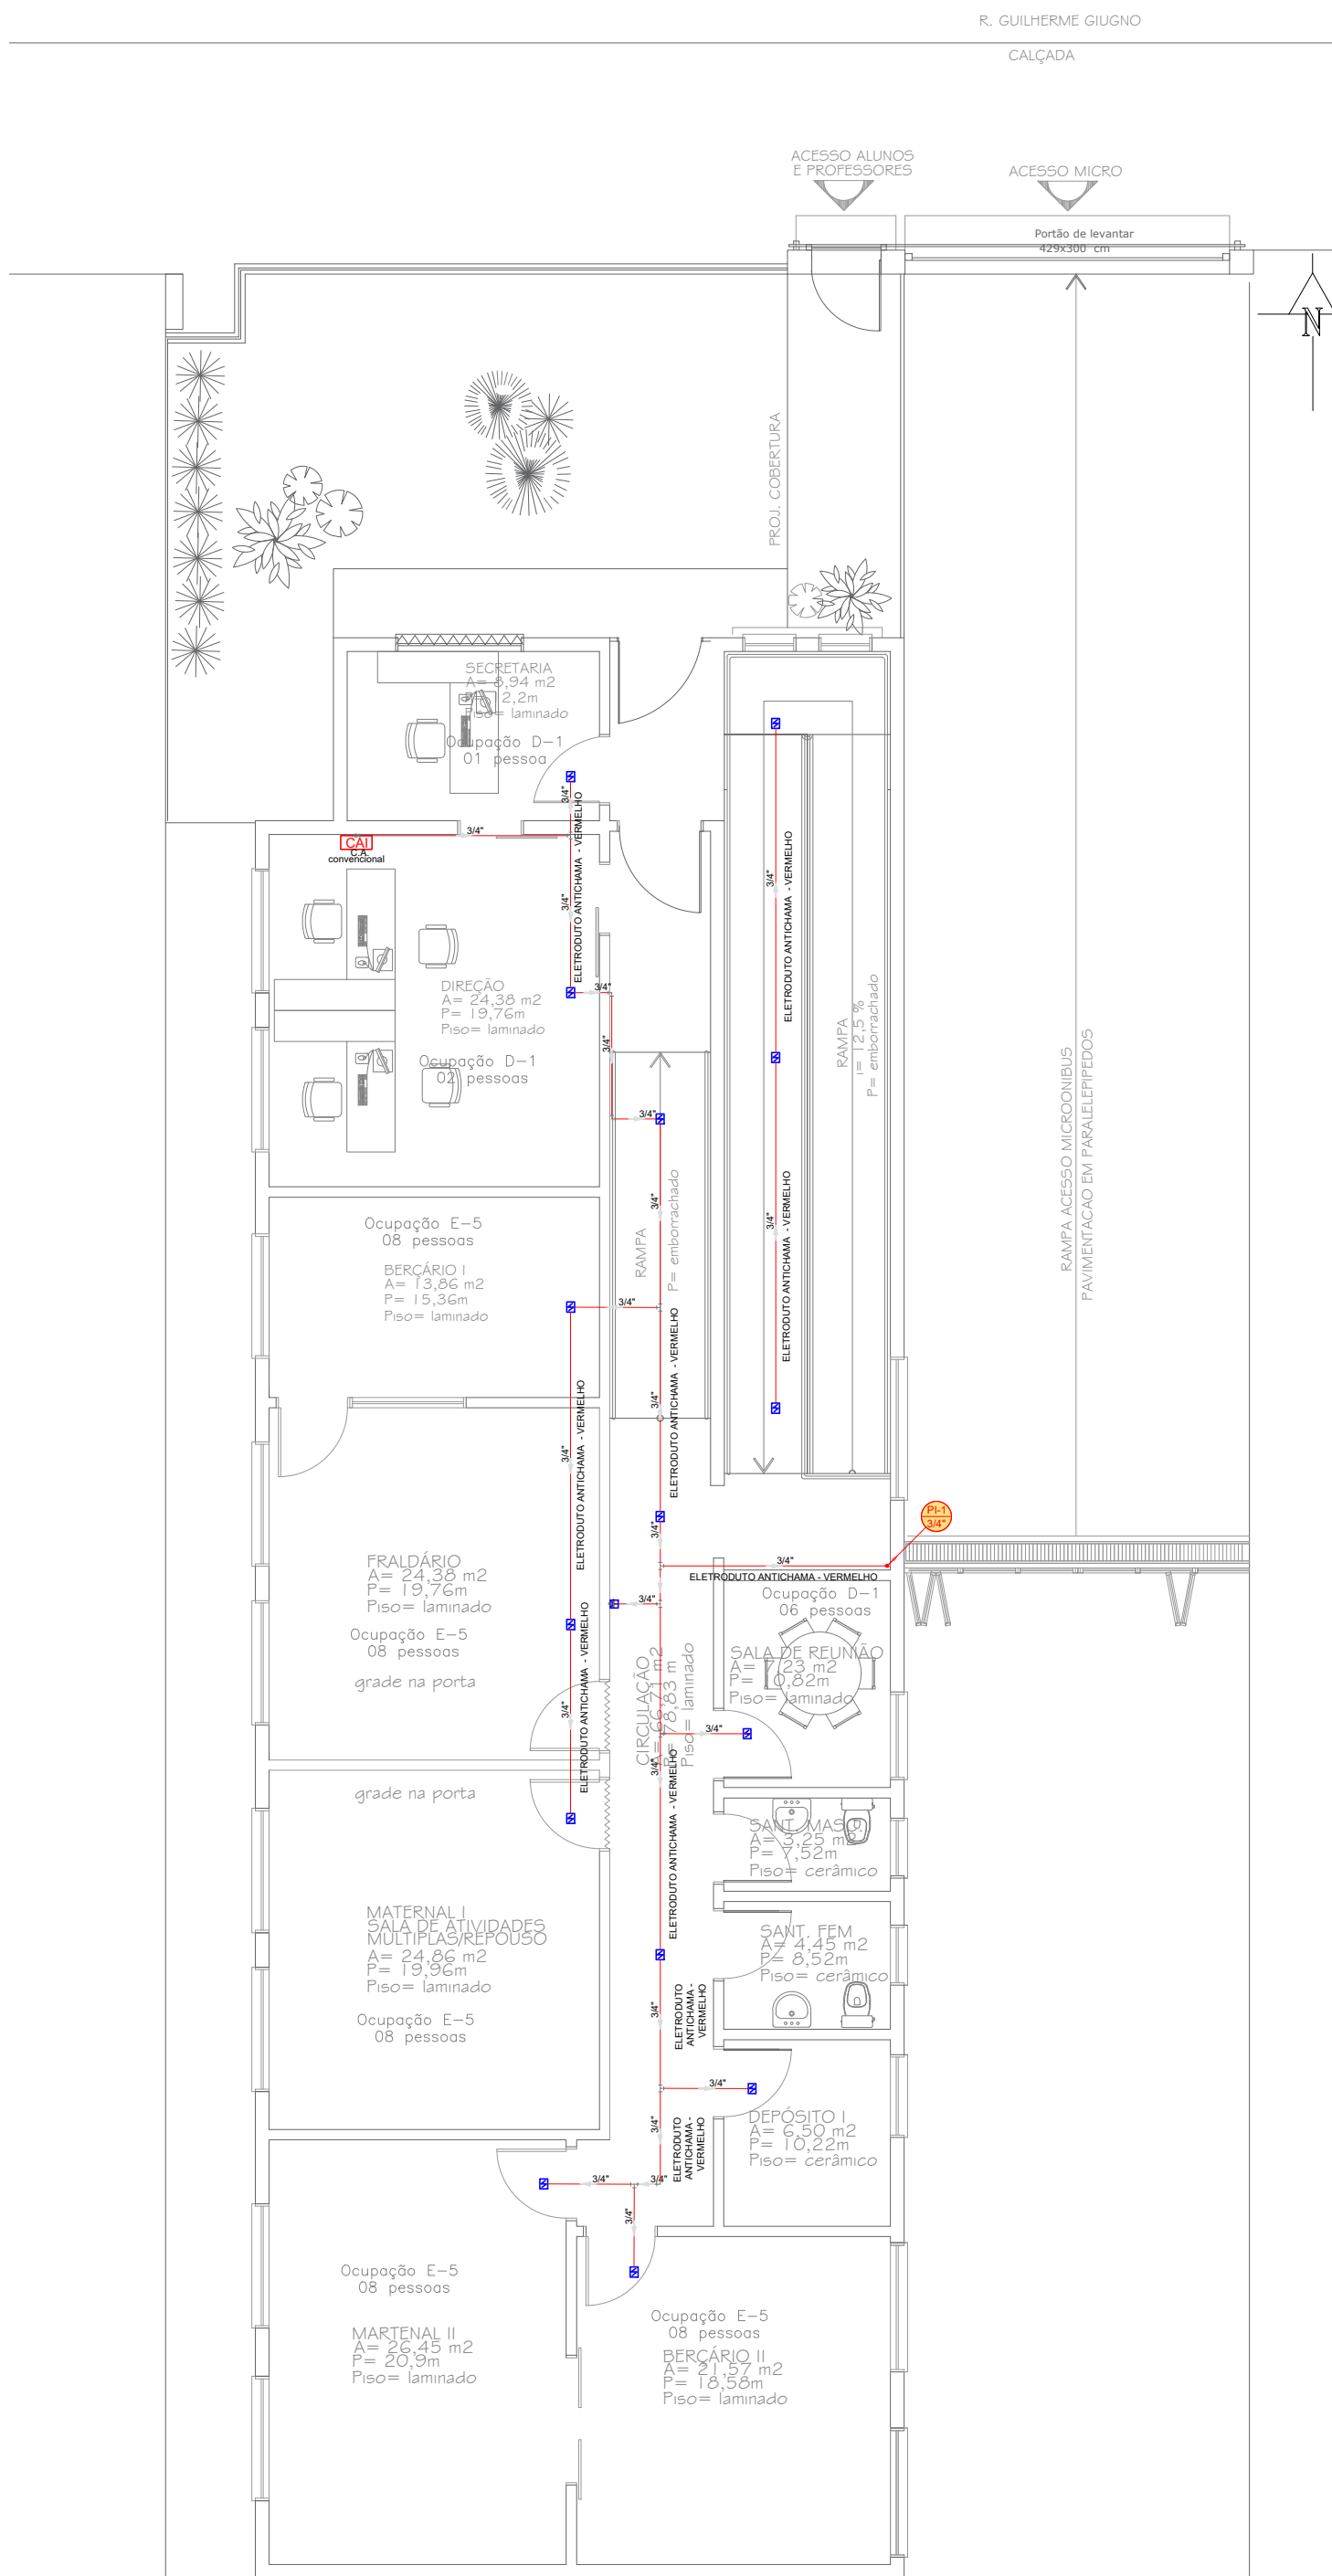


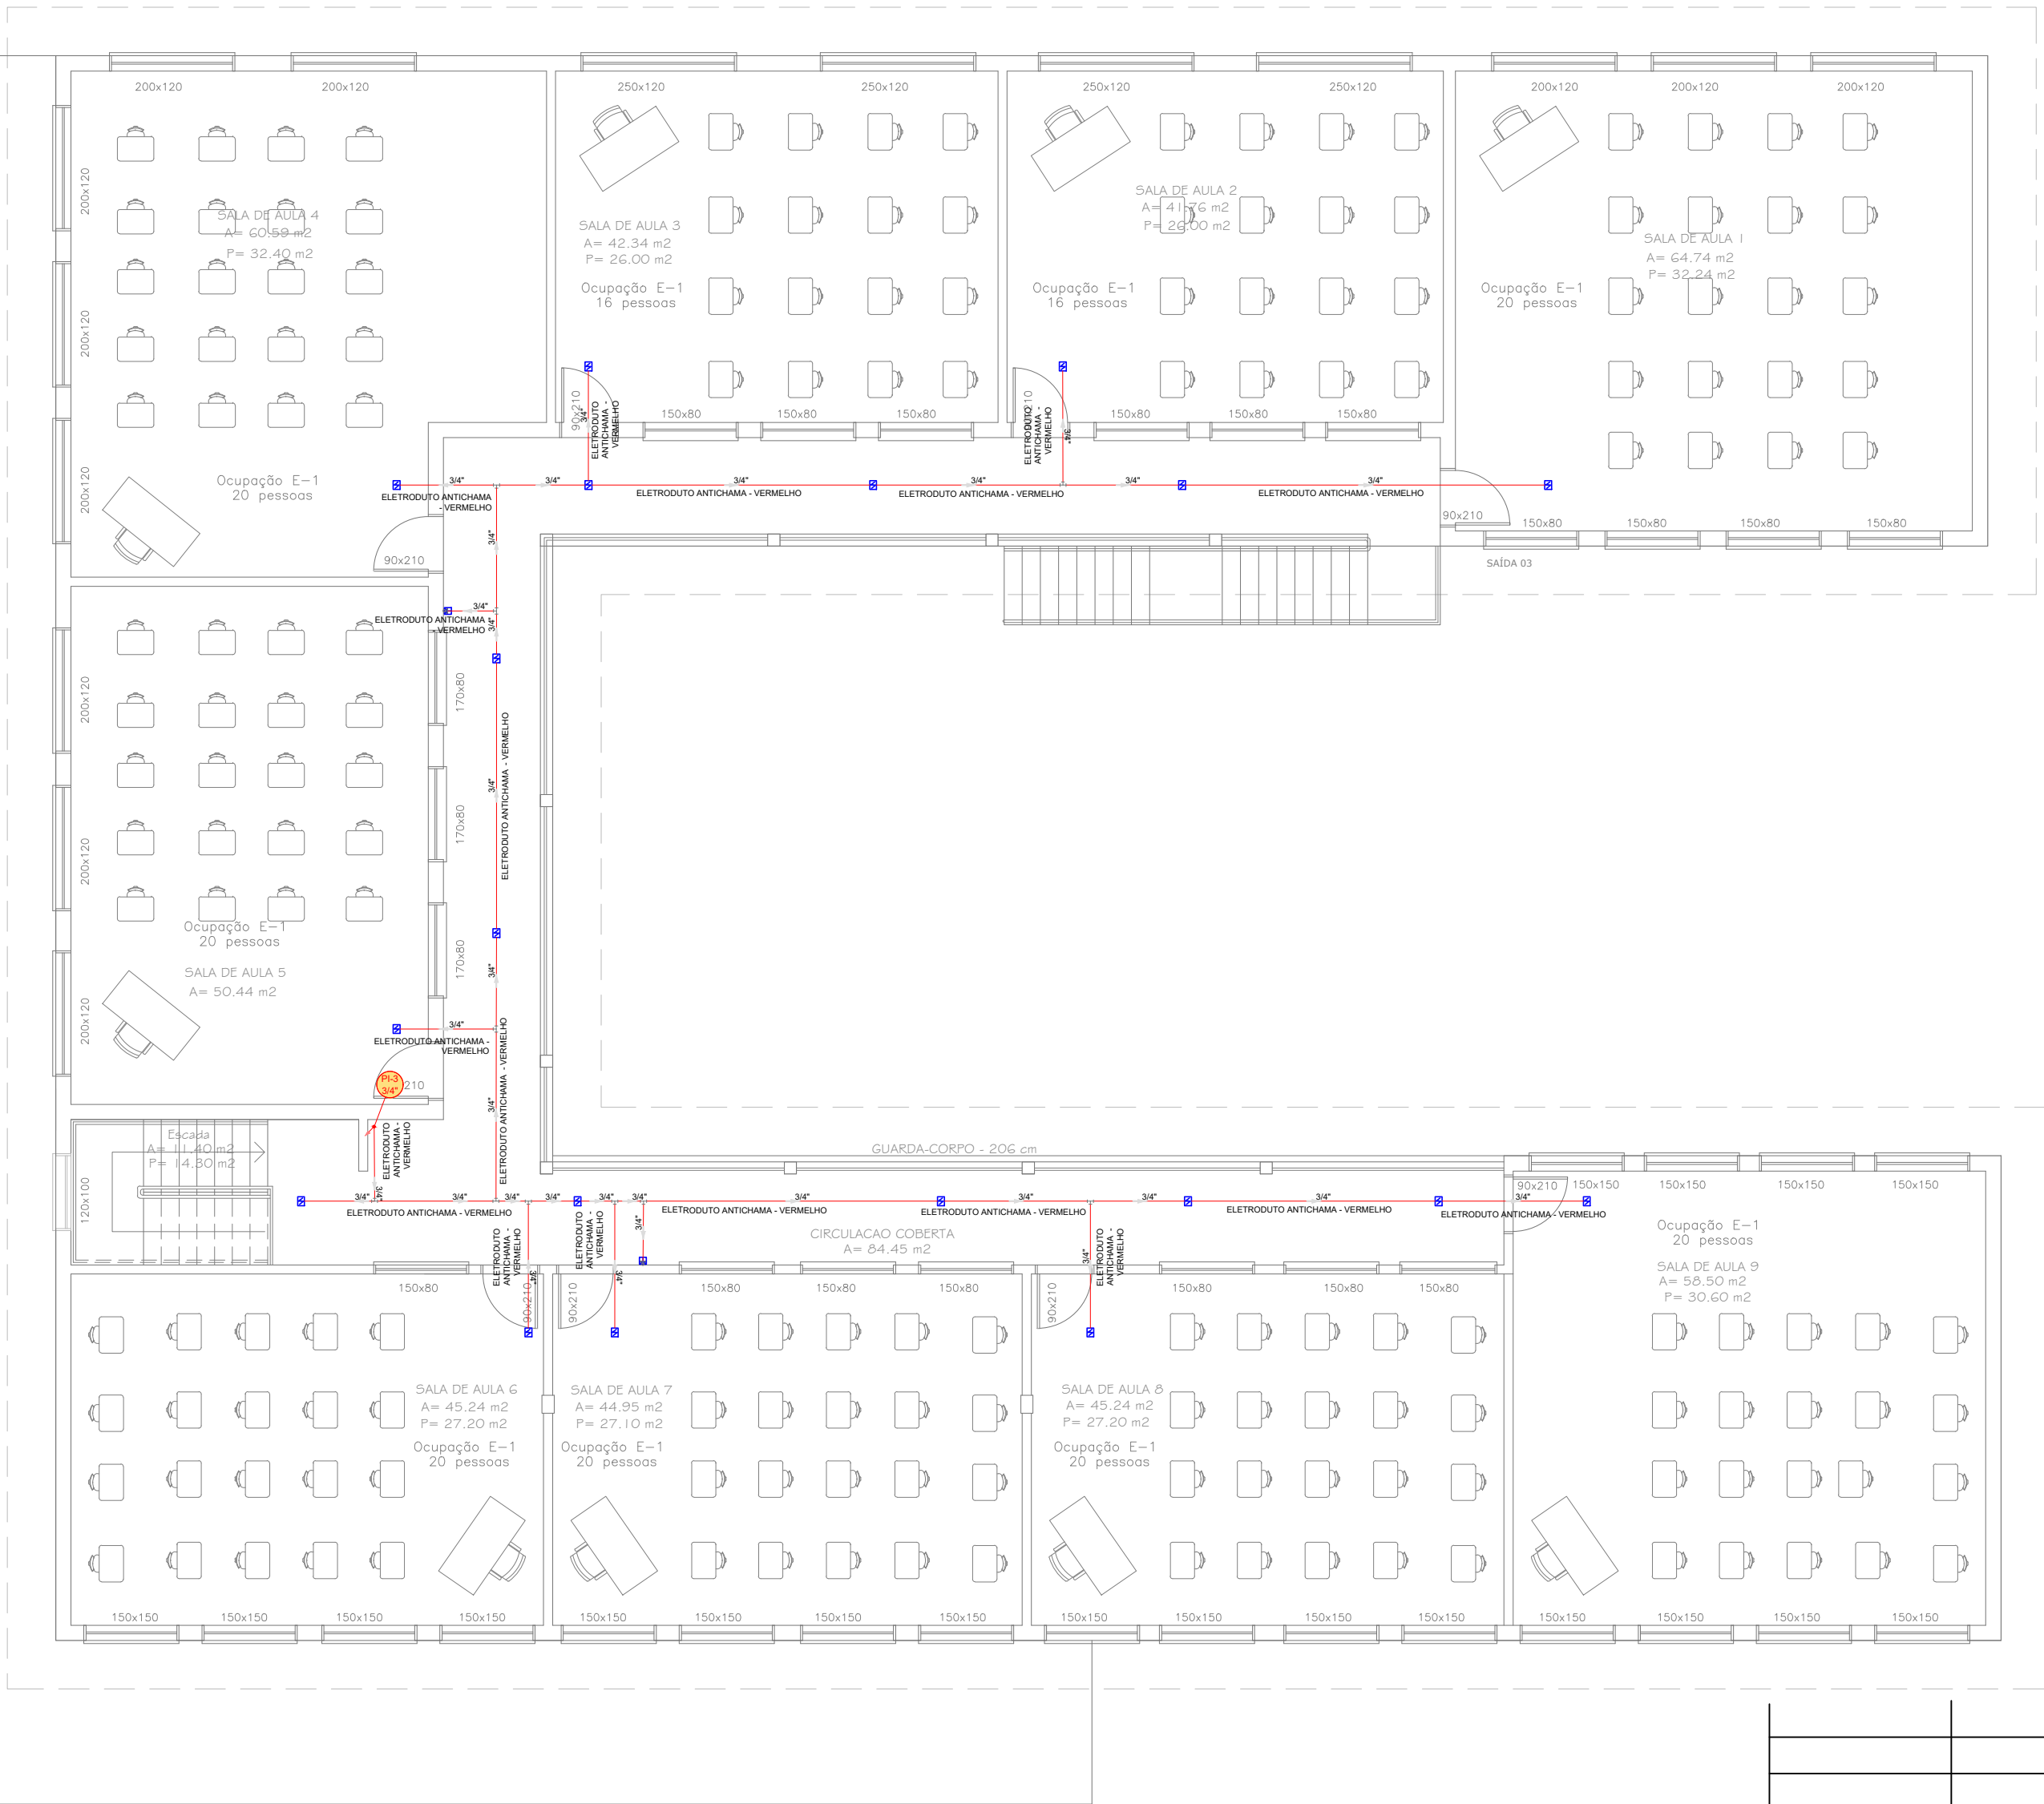


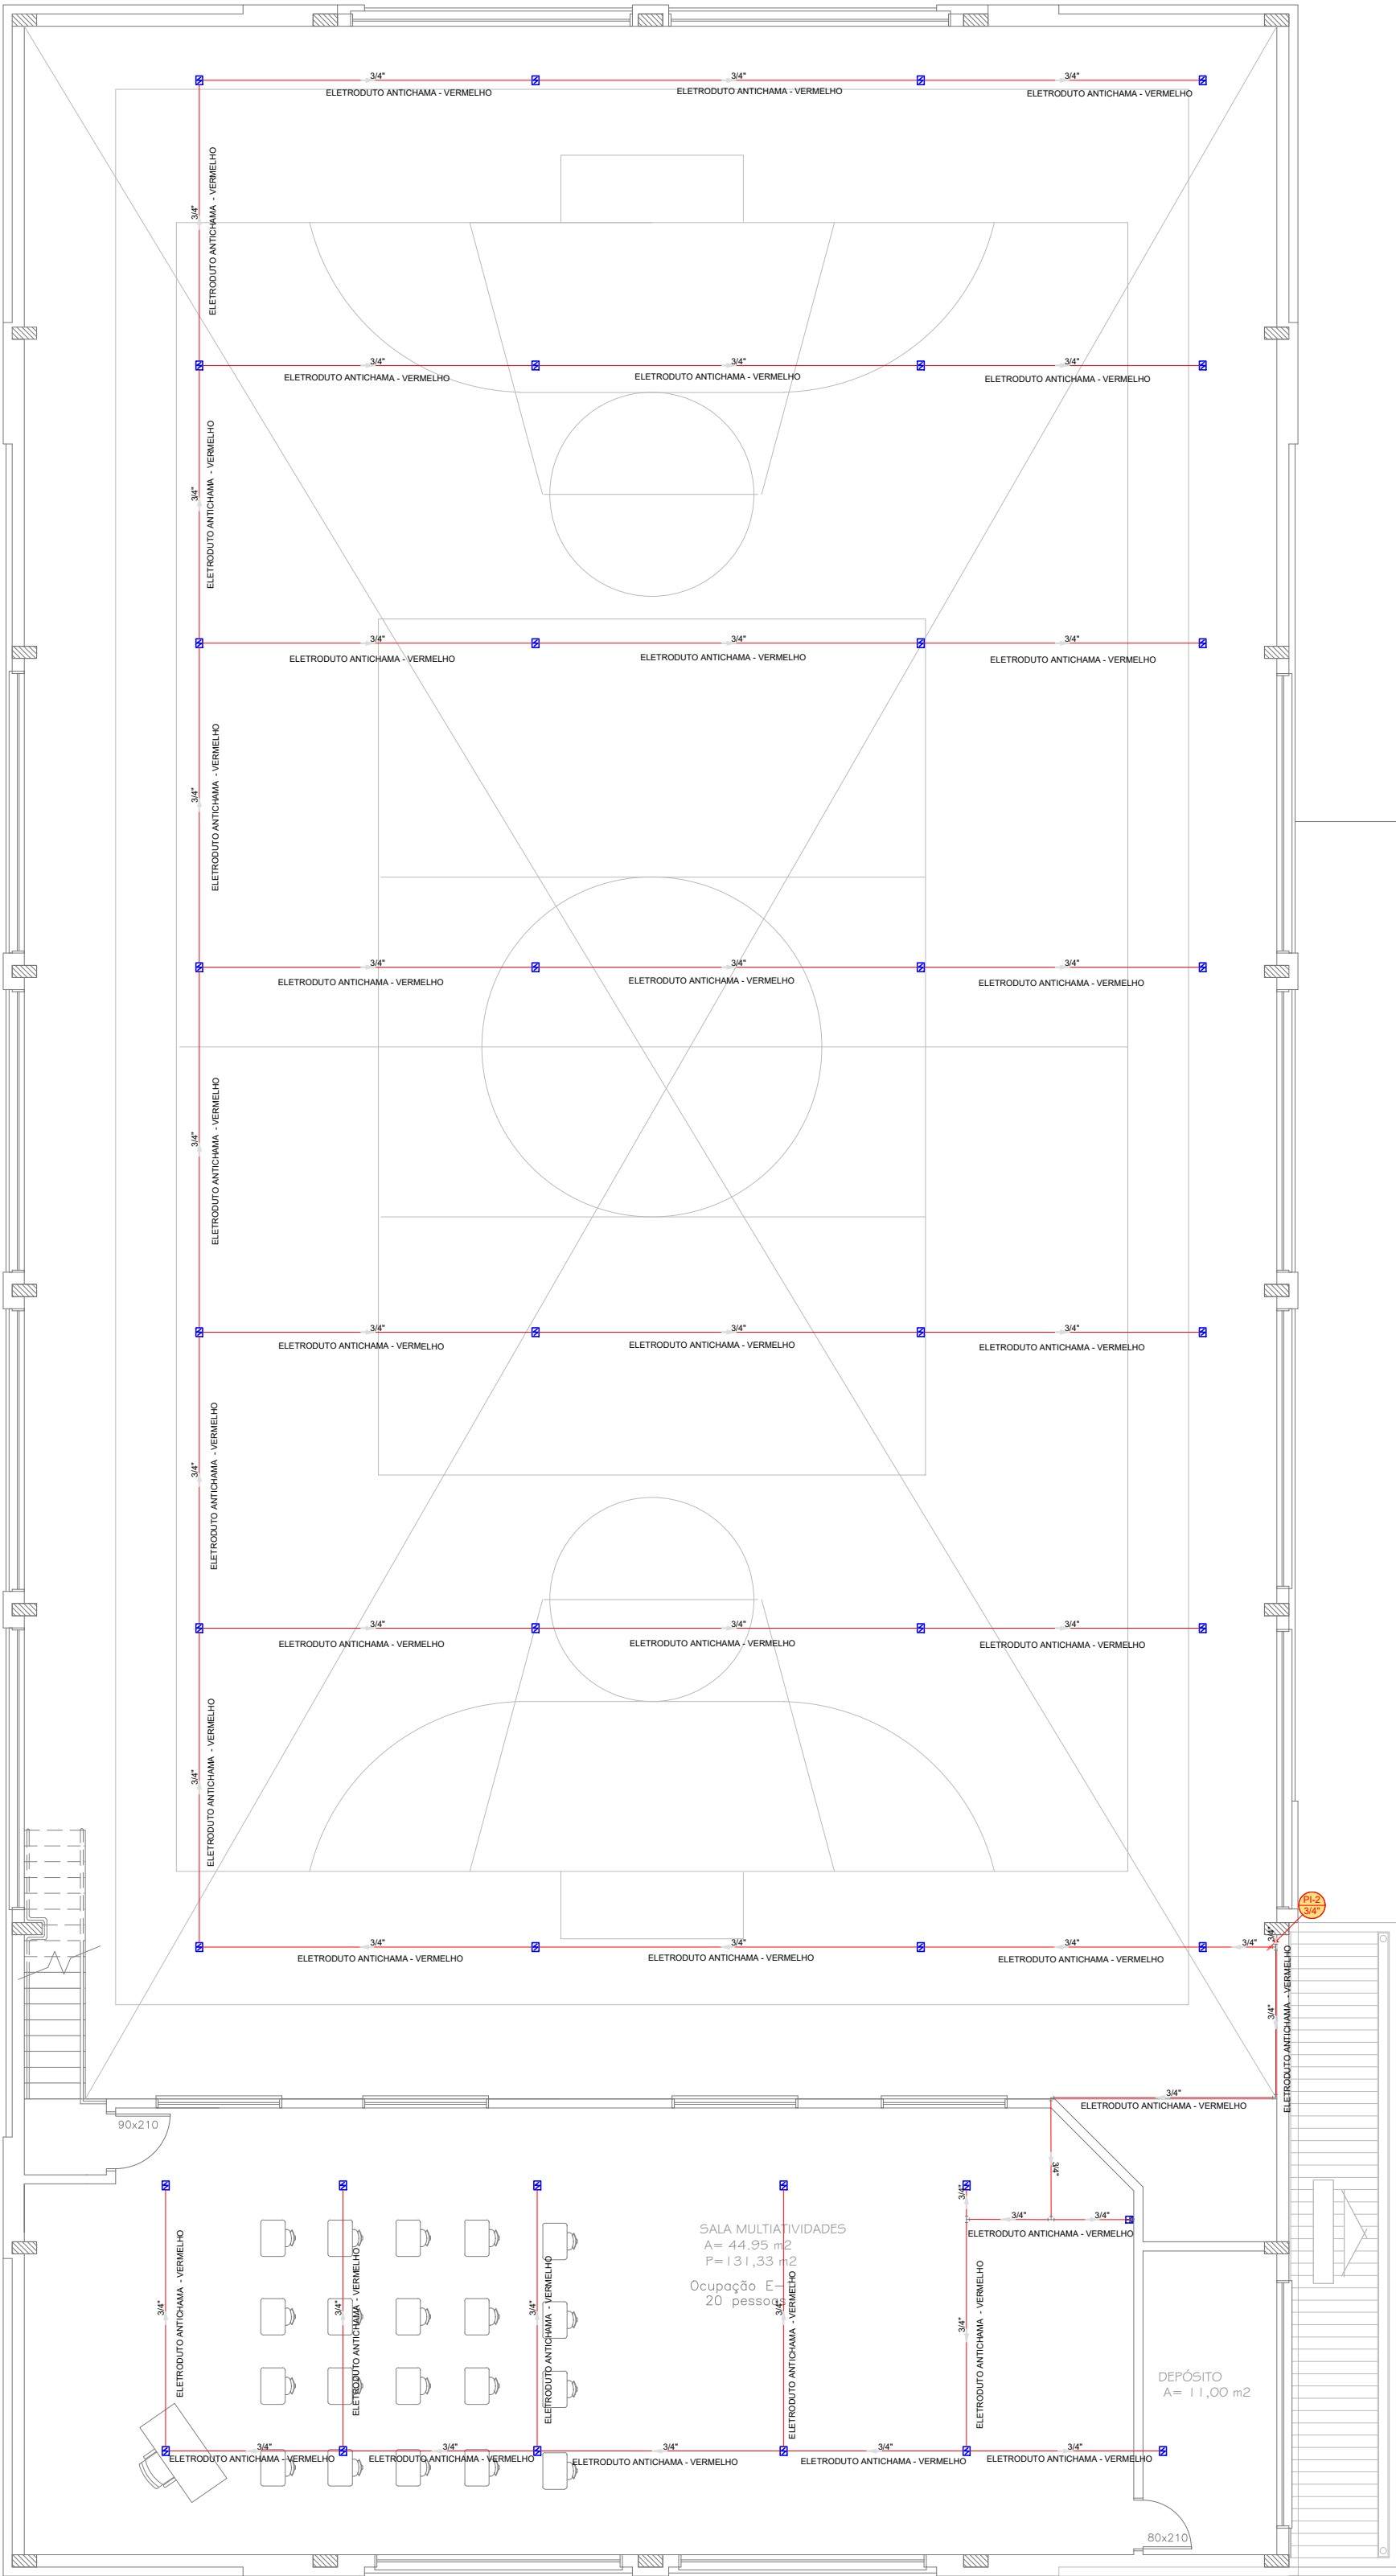

Legenda - Terreo	
	Ationador com sirene 2 LEDs convencional 24V
	Ationador manual com sirene para alarme de incêndio endereçável
	Central de alarme CONVENCIONAL -24 Vdc
	Central de alarme endereçável -24 Vdc
	Detector óptico de fumaça convencional
	Detector óptico de fumaça endereçável (S)


QUADRO DE ÁREAS	
EMEF IRMÃO JERÔNIMO	3.535,84 m²
EMEI HILDA	937,66 m²
ÁREA TOTAL:	4.473,50 m²

PLANTA DE BAIXA - SUPERIOR - ESCOLA JERONIMO

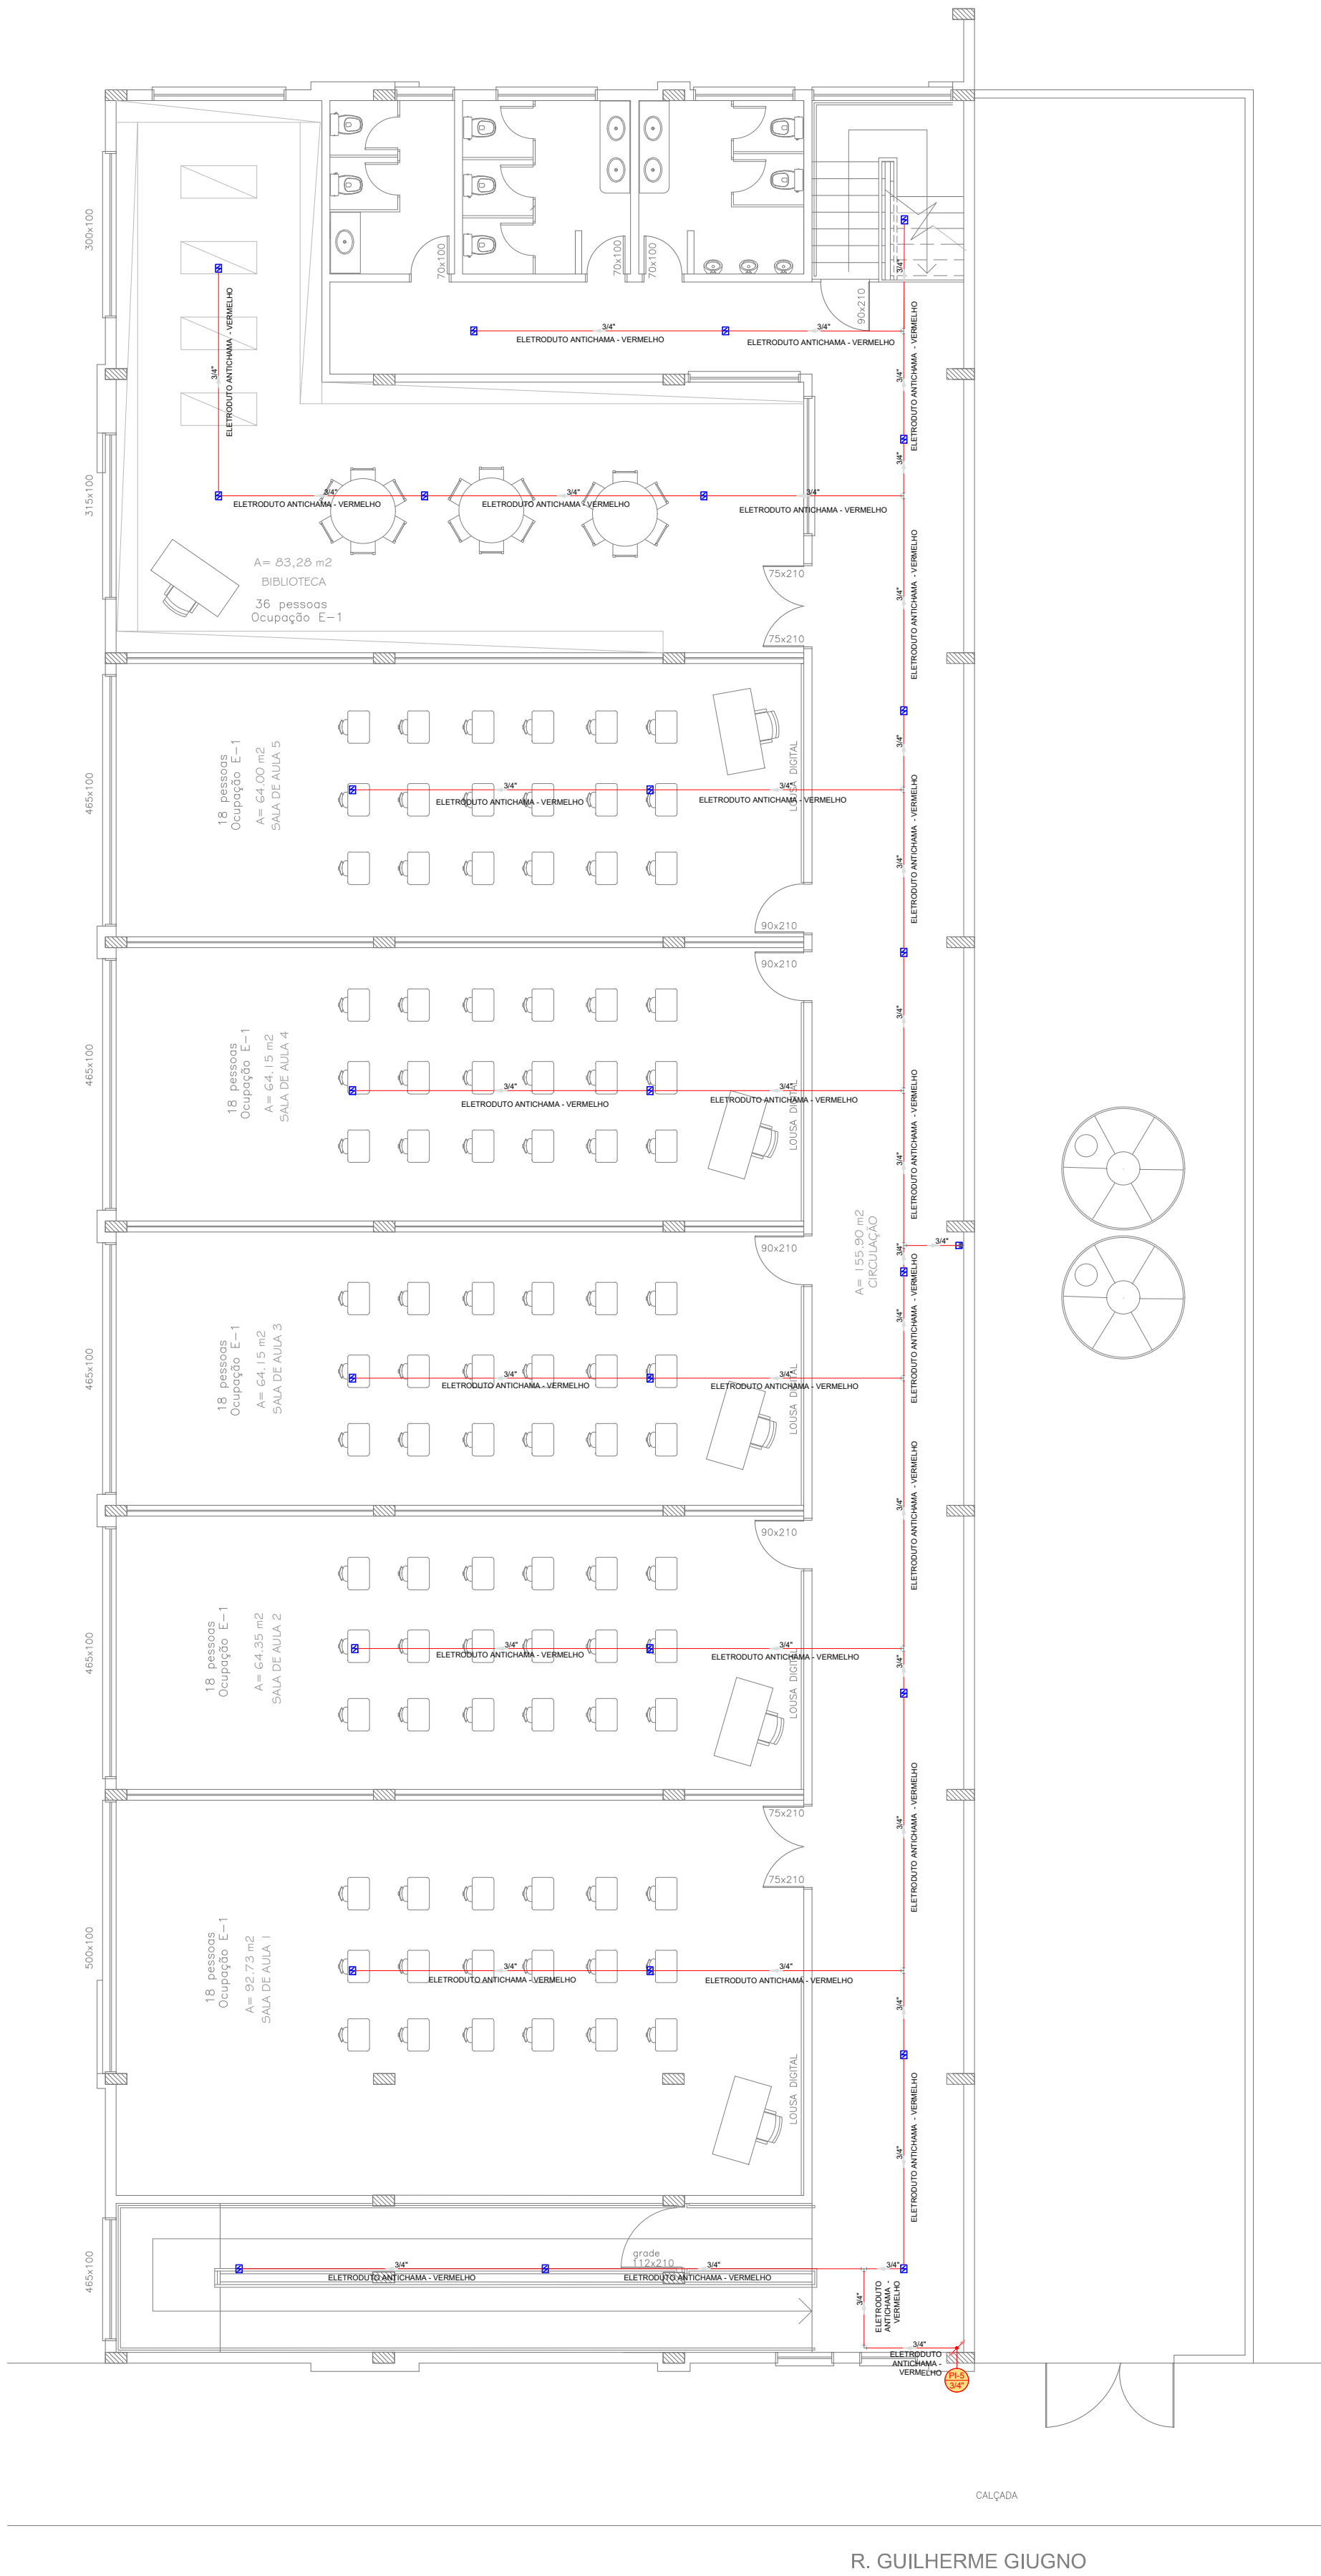

PLANTA DE BAIXA - 1º INFERIOR - ESCOLA JERONIMO

Escala: 1:100
Área: 673,98 m²

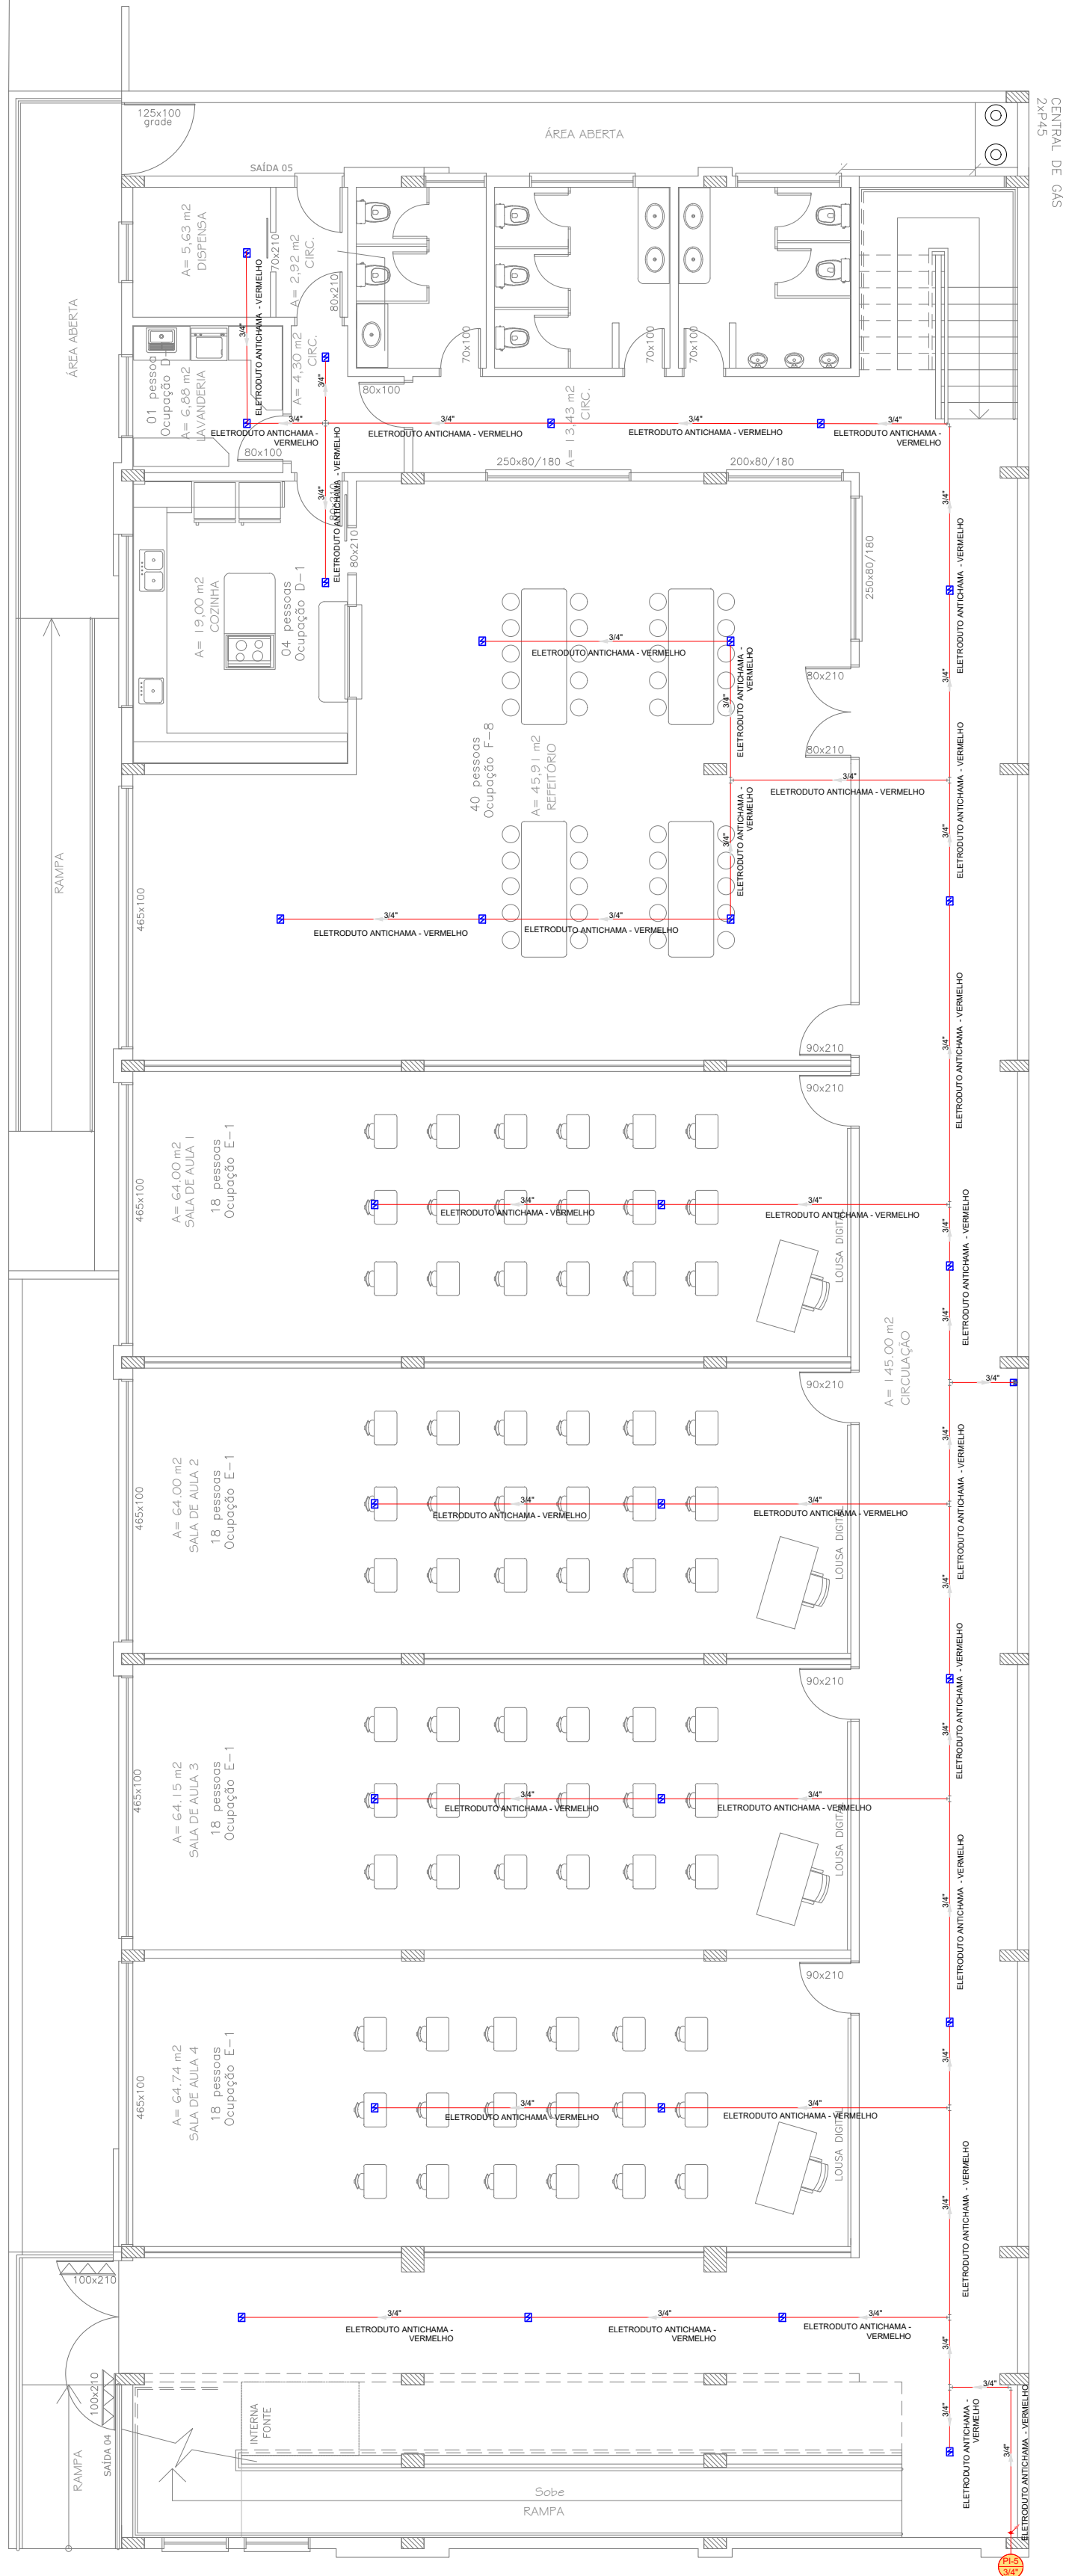

PLANTA DE BAIXA - 2º INFERIOR - TÉRREO - ESCOLA JERONIMO

Escala: 1:100</

