


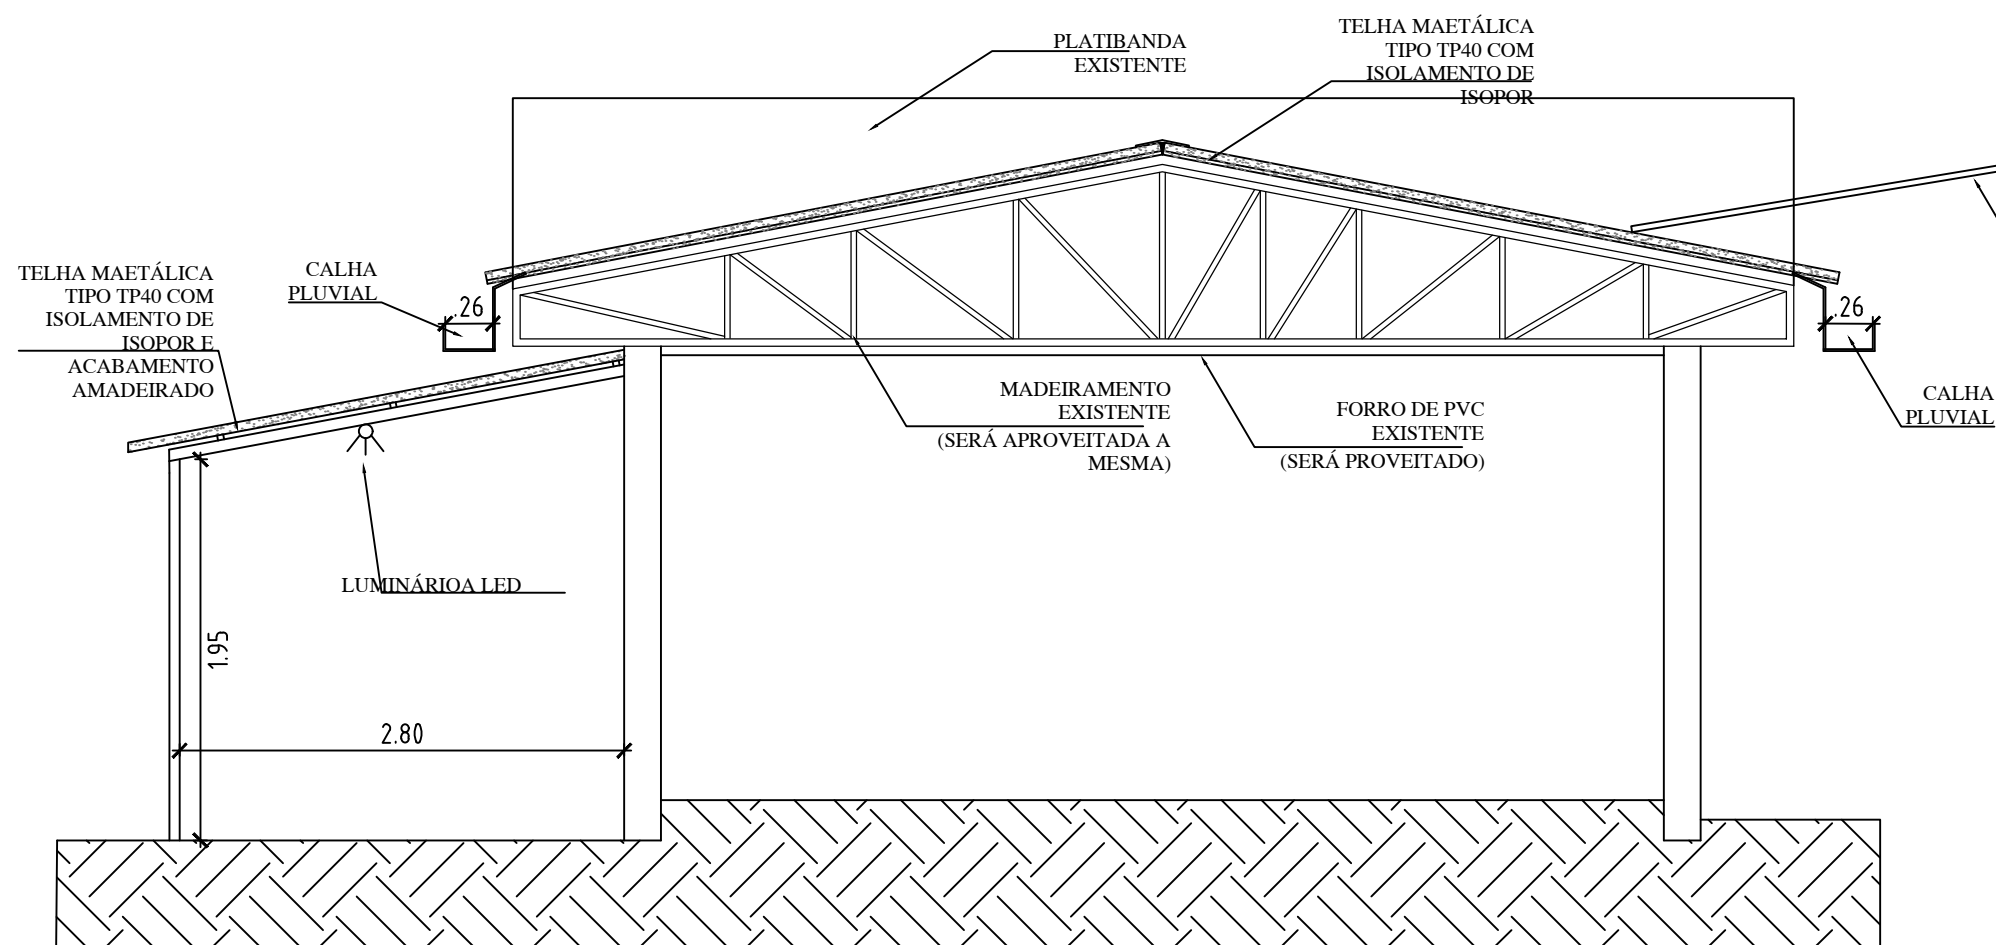

Prefeitura Municipal de Vista Alegre do Prata


Secretaria
Sec. Mun. de Educação

Obra:
Corte 01


Observações:
Arquiteto / Engenheiro:
Michel Dalla Costa

Registro:
CAU A - 256996-5


Escala:
S/E

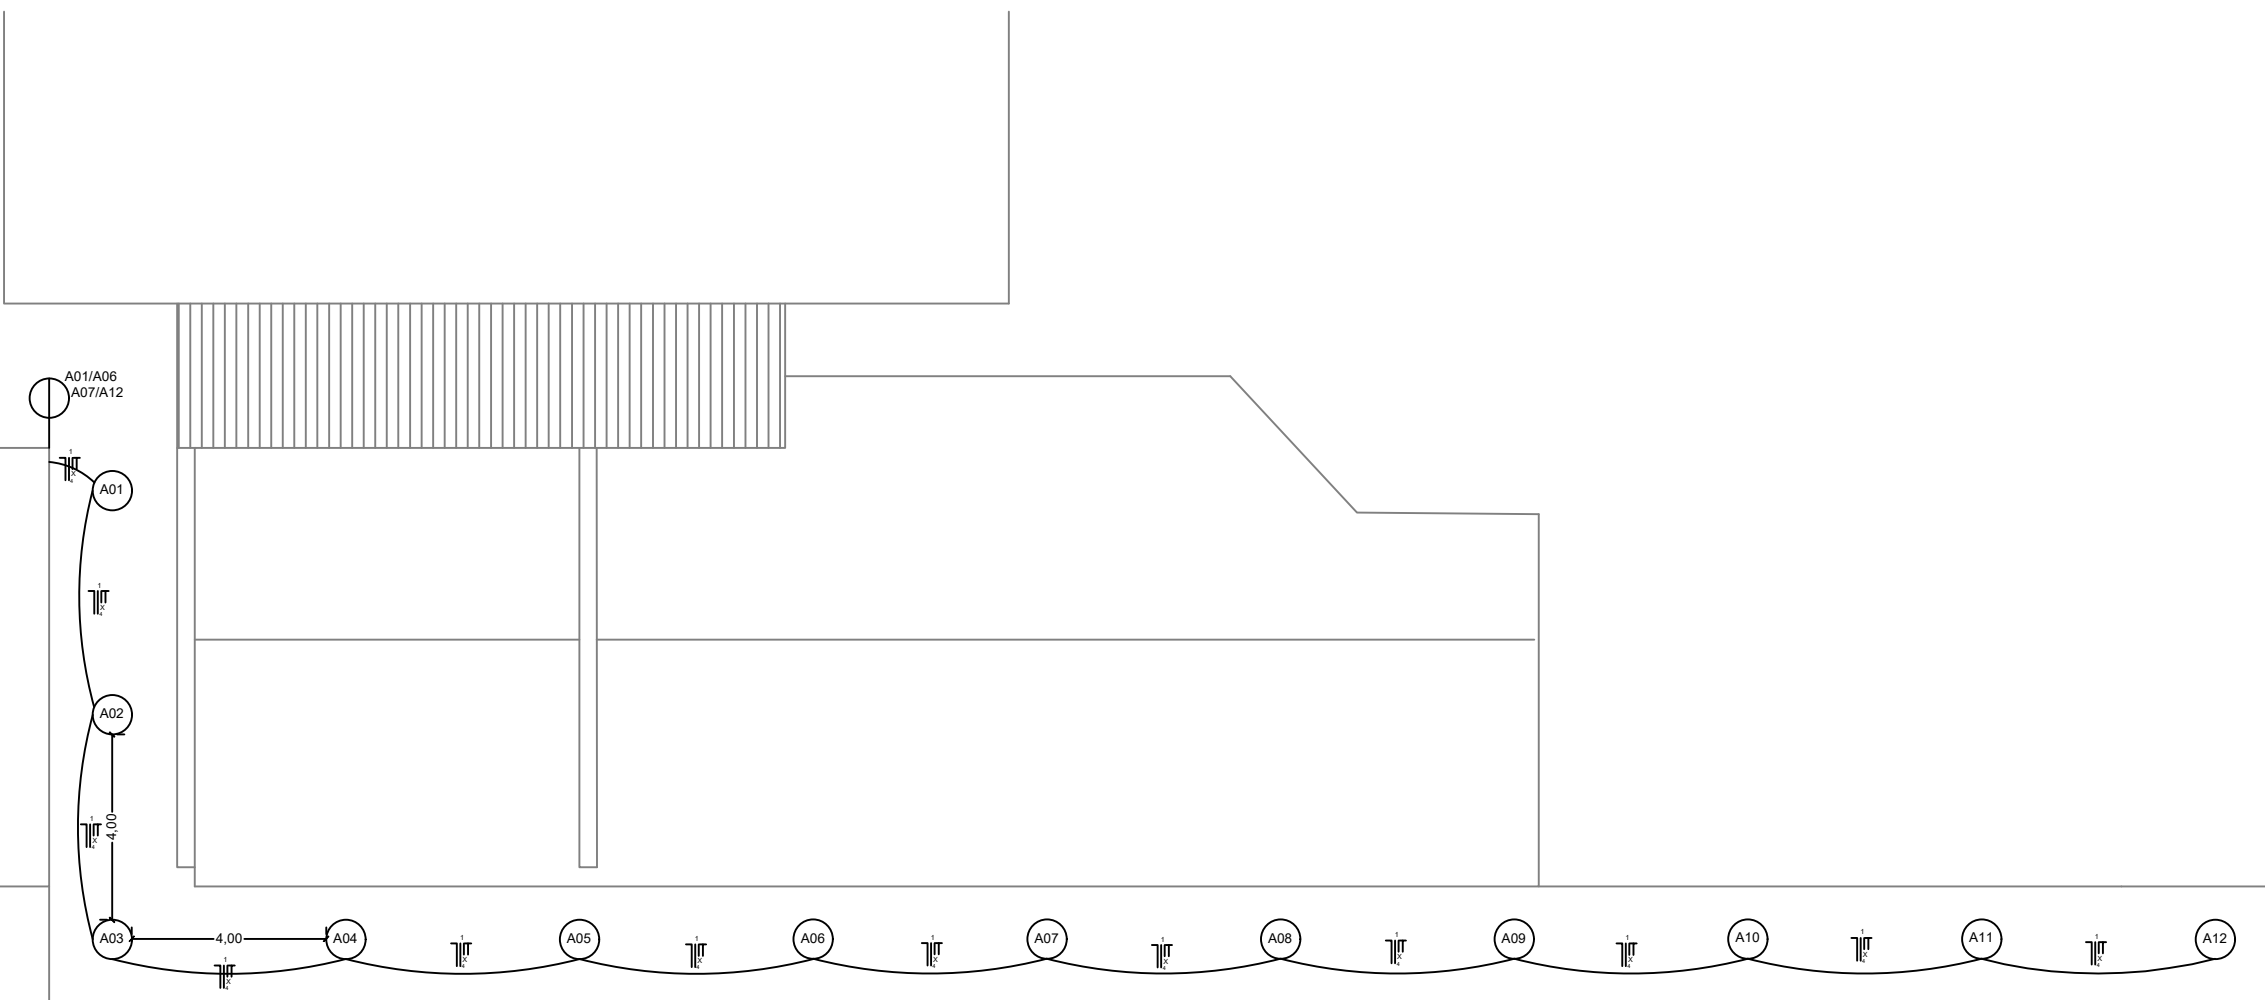

Prefeitura Municipal de Vista Alegre do Prata		
Secretaria		
Sec. Mun. de Educação		
Obra:		
Projeto Elétrico		
Observações:		Arquiteto / Engenheiro:
		Michel Dalla Costa
Registro:		Escala:
CAU A - 256996-5		S/E

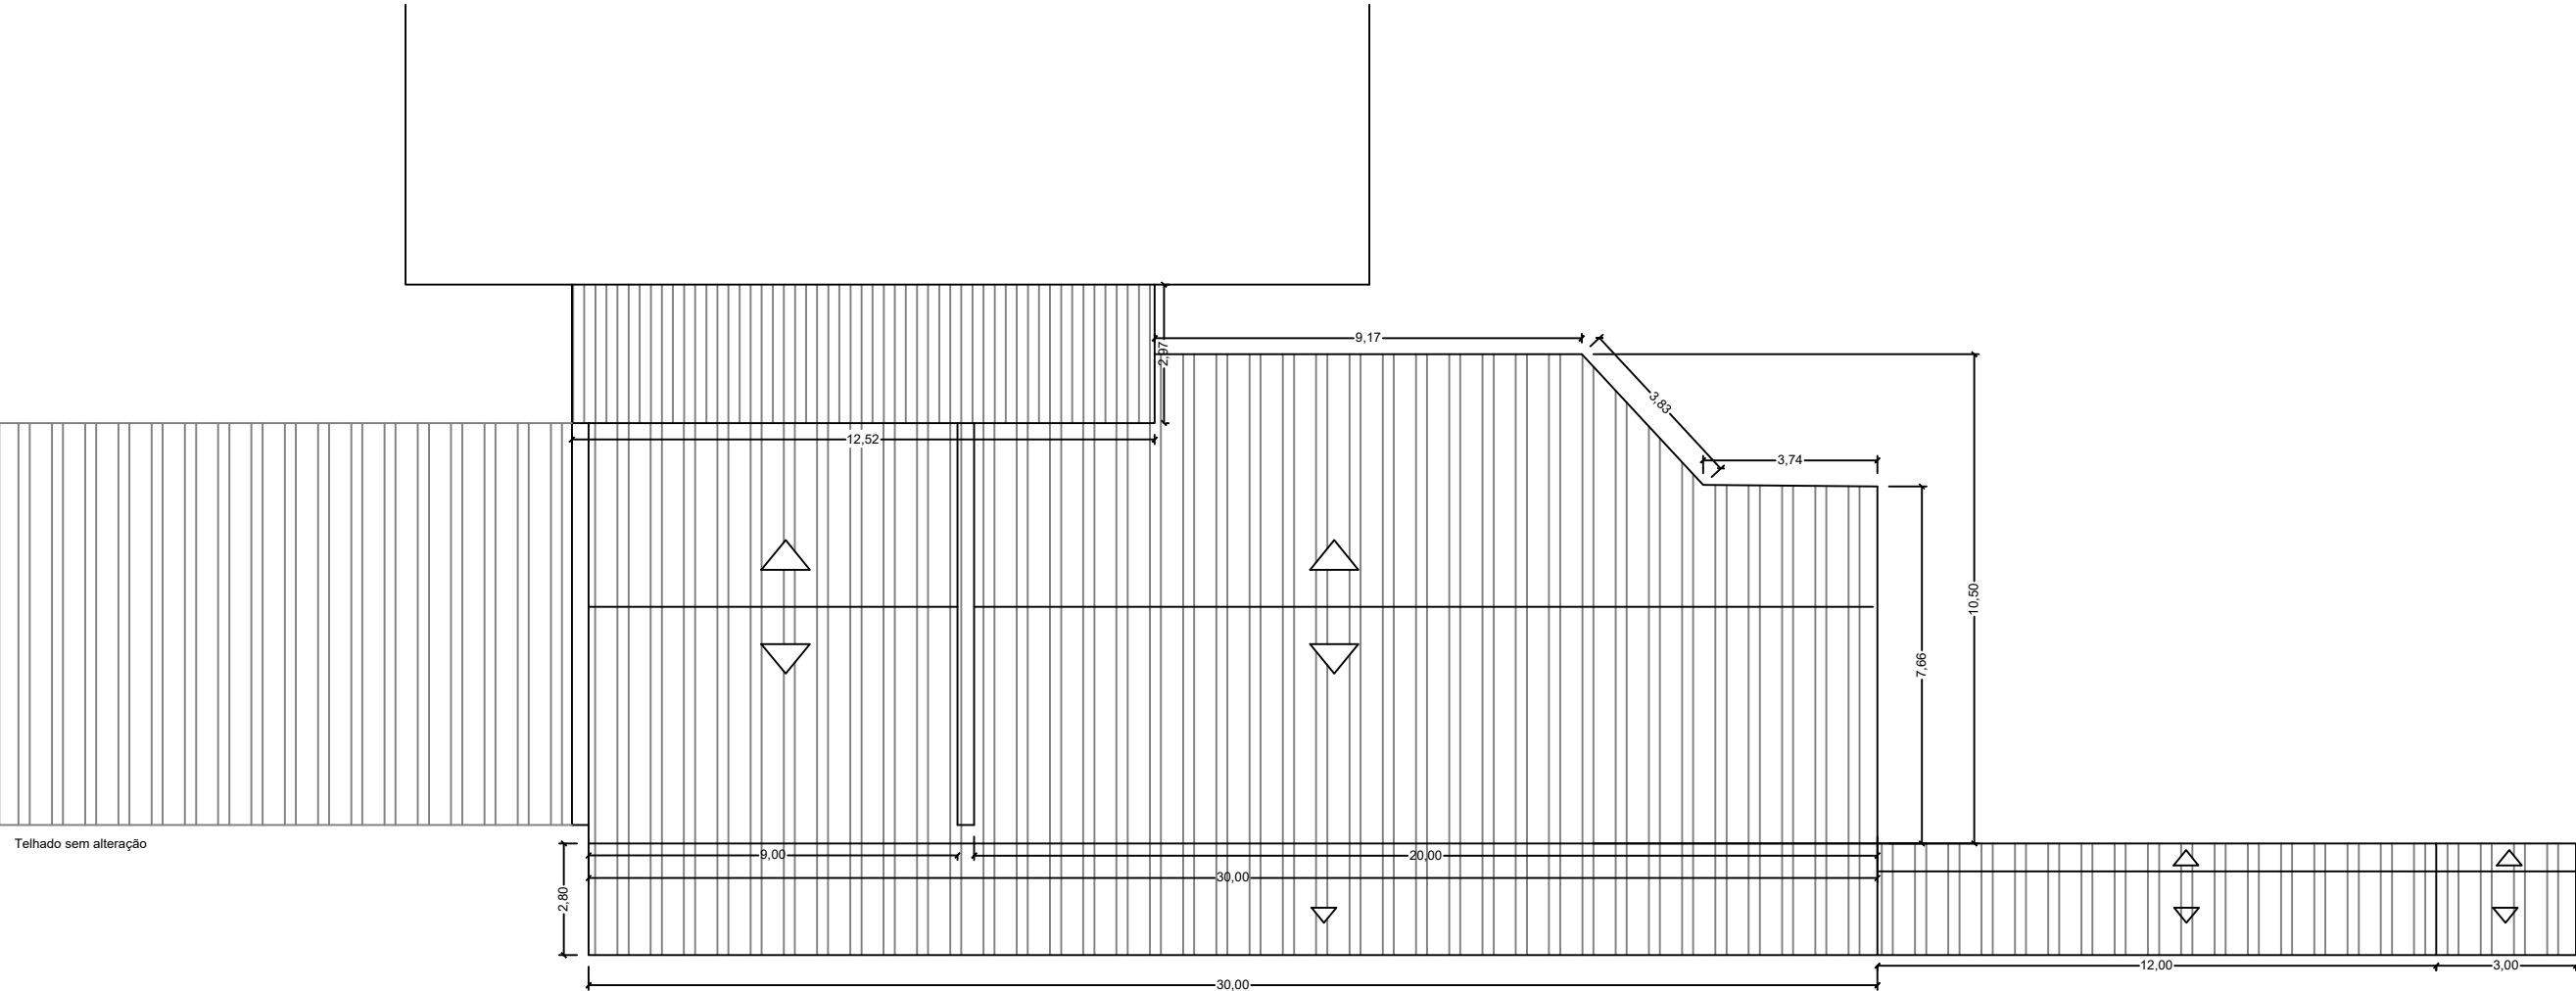

Prefeitura Municipal de Vista Alegre do Prata	
Secretaria	Sec. Mun. de Educação
Obra:	Projeto de Cobertura
Observações:	Arquiteto / Engenheiro: Michel Dalla Costa
Registro: CAU A - 256996-5	Escala: S/E

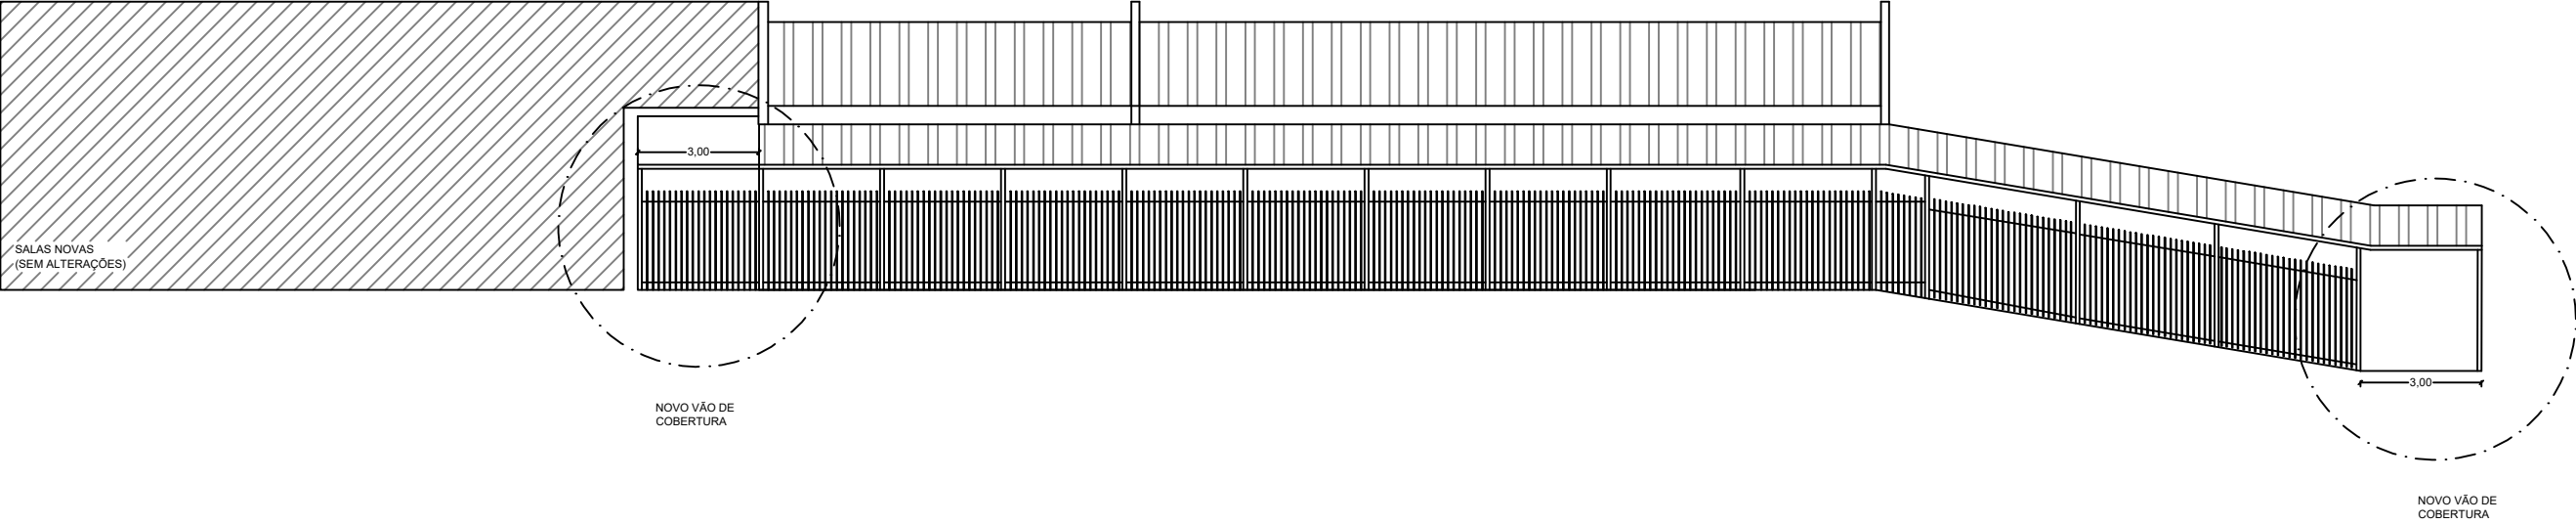

Prefeitura Municipal de Vista Alegre do Prata	
Secretaria	Sec. Mun. de Educação
Obra:	Fachada lateral do corredor de acesso
Observações:	Arquiteto / Engenheiro: Michel Dalla Costa
	Registro: CAU A - 256996-5
	Escala: S/E