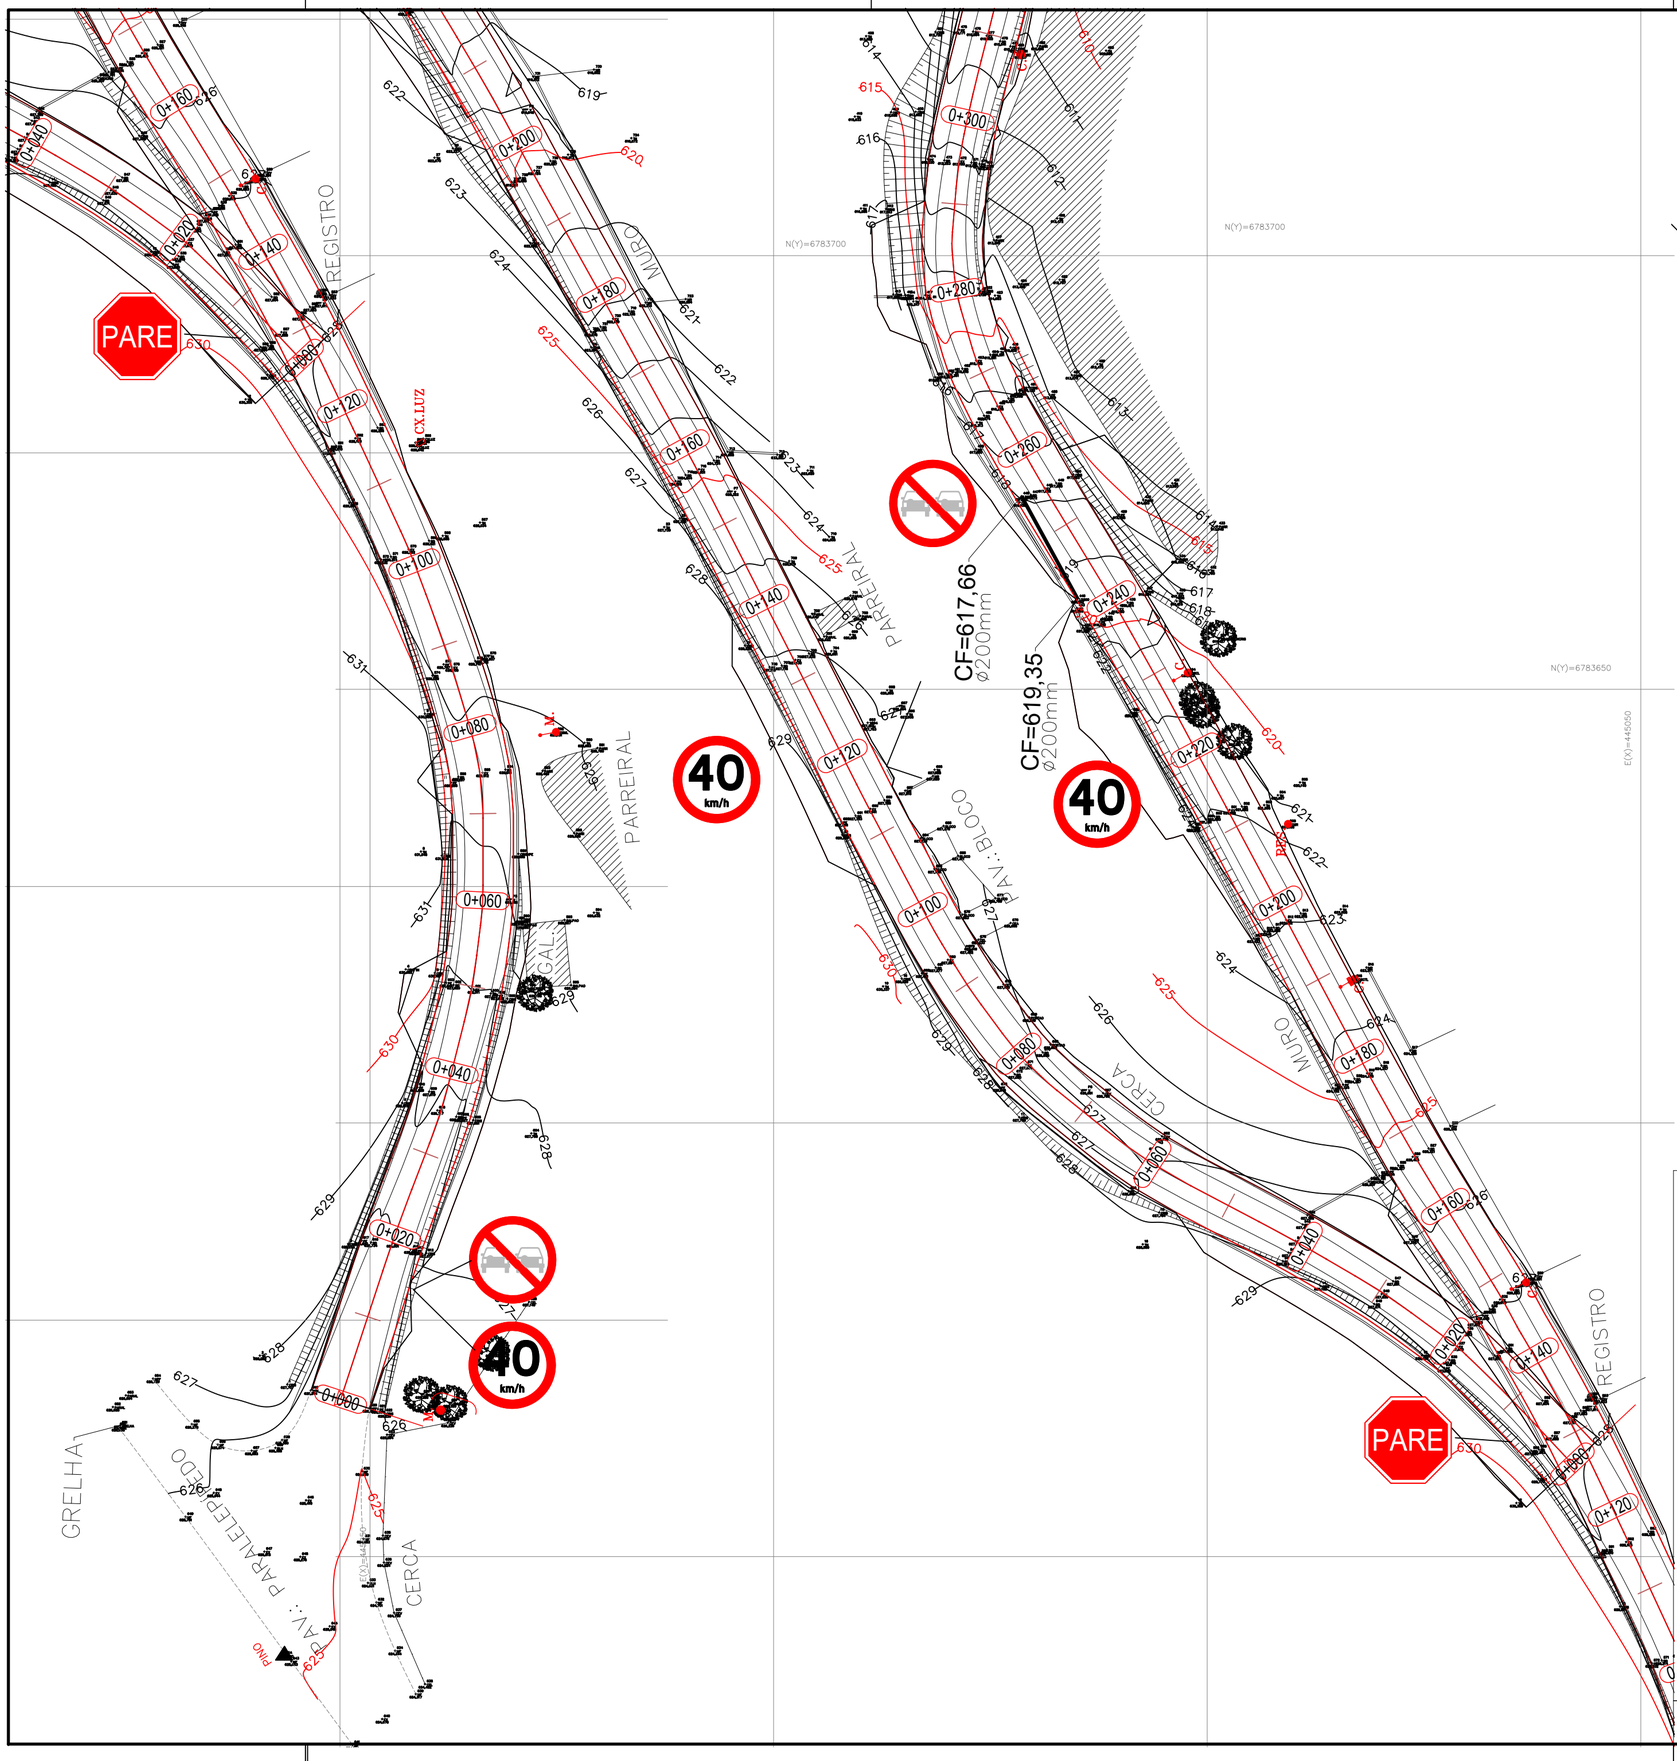

POSIÇÃO DA PLACA

S/ ESC.

(MEDIDAS EM MILÍMETROS)

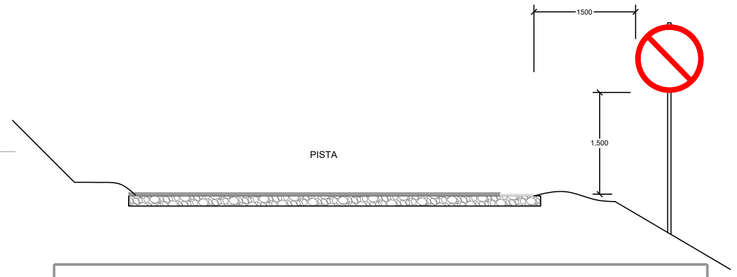

QUADRO DE PLACAS			
PARE	R1 (parada obrigatória) Fundo vermelho, orla branca e texto branco	Octogonal L= 31cm	1 und
	R7 (proibido ultrapassar) Fundo branco, orla e tarja vermelha e sinal preto	Circular D= 80cm	4 und
40 km/h	R19-4 (40Km/h) Fundo branco, orla vermelha e texto preto	Circular D= 80cm	4 und

A diagramação das placas deve ser verificada no Manual de Sinalização do DNIT As placas devem ser do tipo totalmente refletivas.

DETALHE DA PINTURA HORIZONTAL

S/ ESC.

(MEDIDAS EM MILIMETROS)

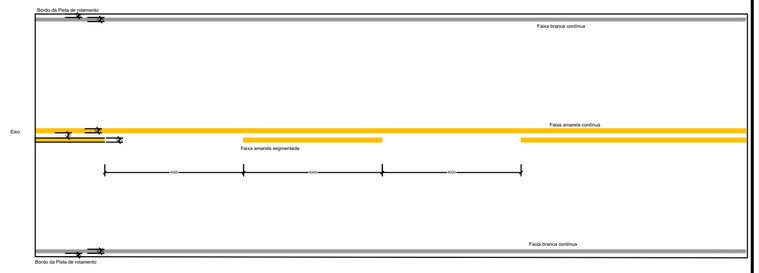

PREFEITURA MUNICIPAL DE BENTO GONÇALVES

administração 2021/2024

obra: RUA SILVIO BERRETTI	data: MARÇO 2024
	escala: 1:500
endereço: TUIUTY – BENTO GONÇALVES	extensão: 3500 M2
assunto: SINALIZAÇÃO	prancha: 02
responsáveis projeto : Mauri Magnaguagno, Eng.Civil CREA RS 248.952 — MAURI DA LUZ MAGNAGUAGNO: 95407162091 — Assinado de forma digital por MAURI DA LUZ MAGNAGUAGNO:95407162091 Dados: 2024.03.20 13:54:17 -03'00'	
responsável execução:	desenho: