




EST 0+10

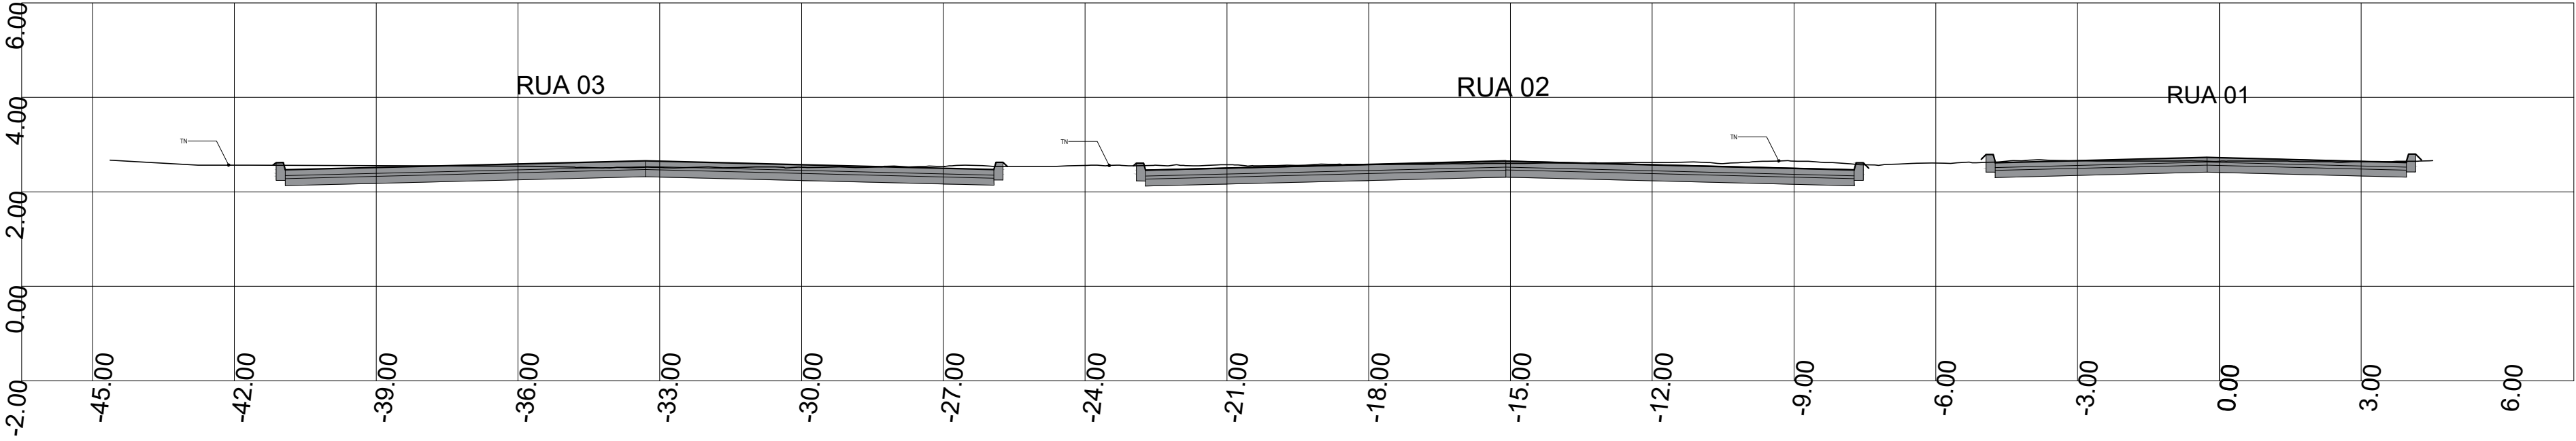




EST 0+30

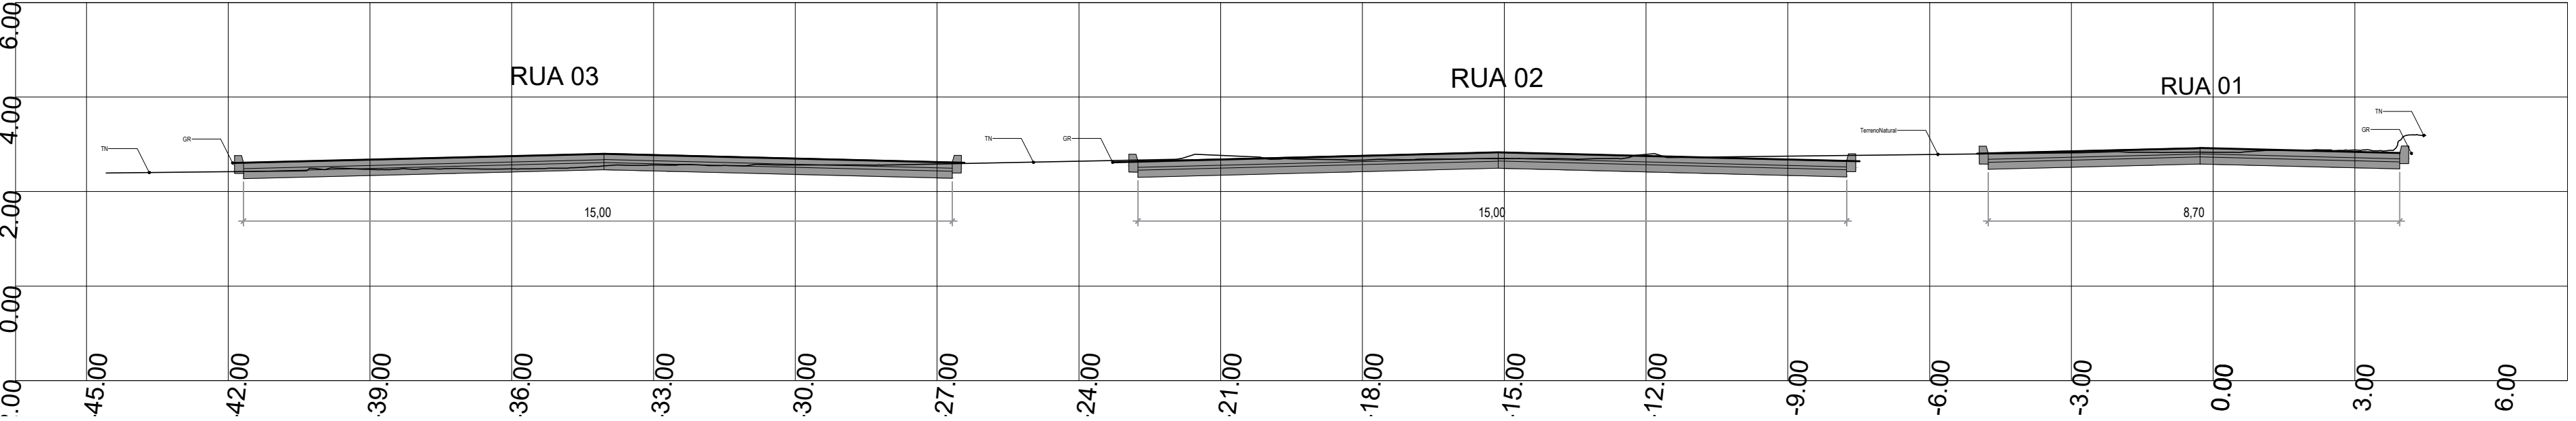

EST 0+40

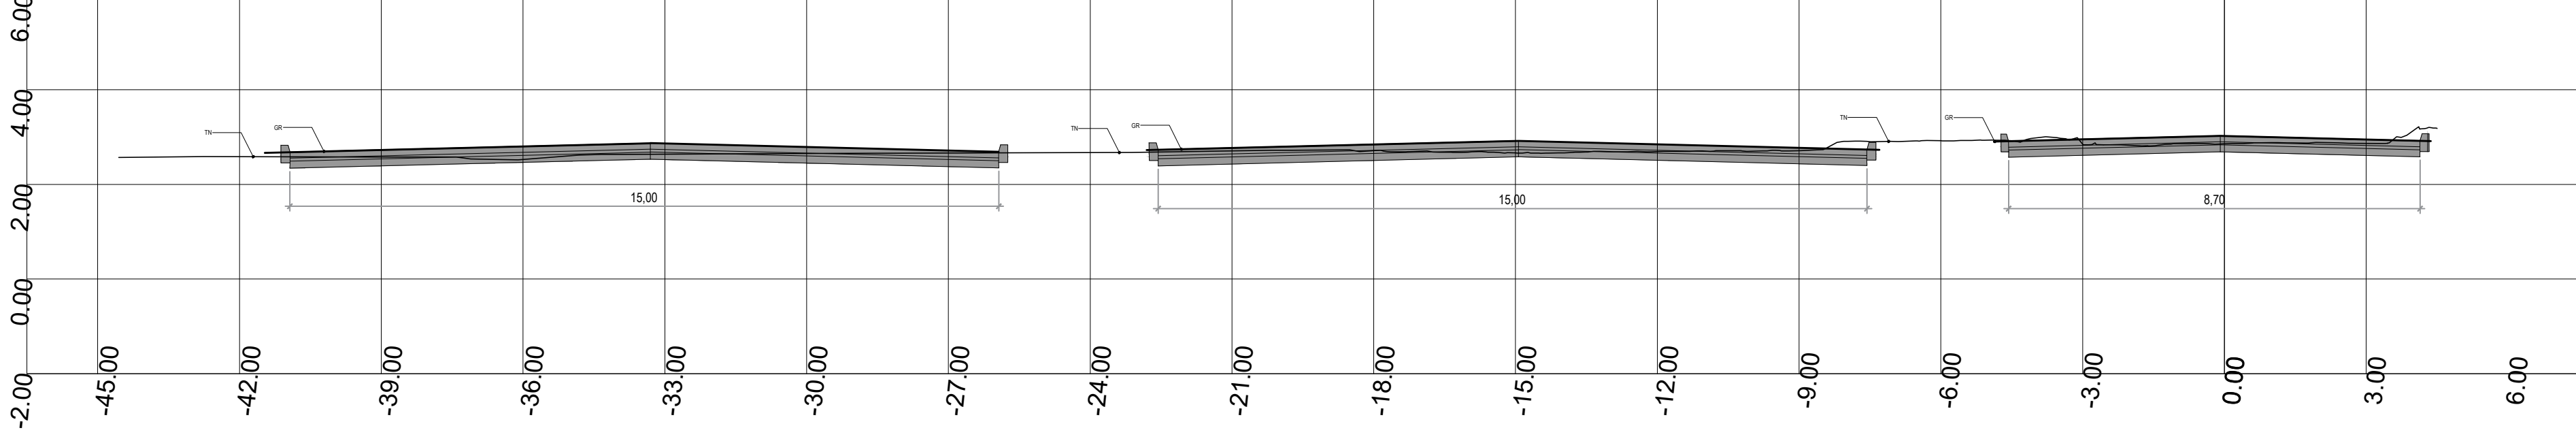


CÂMARA MUNICIPAL DE PORTO ALEGRE SOM SEÇÃO DE OBRAS E MANUTENÇÃO	OBRA:	ESTACIONAMENTO OESTE		
	PROJETO:	PROJETO GEOMÉTRICO		
	RESP. PROJETO:			
	SEÇÃO DE OBRAS E MANUTENÇÃO			
ETAPA:	ARQUIVO:	Estacionamento Oeste - Seções.dwg	DATA:	28/04/2025
SEÇÕES TRANSVERSAIS			VERSÃO:	PRANCHA:
				03

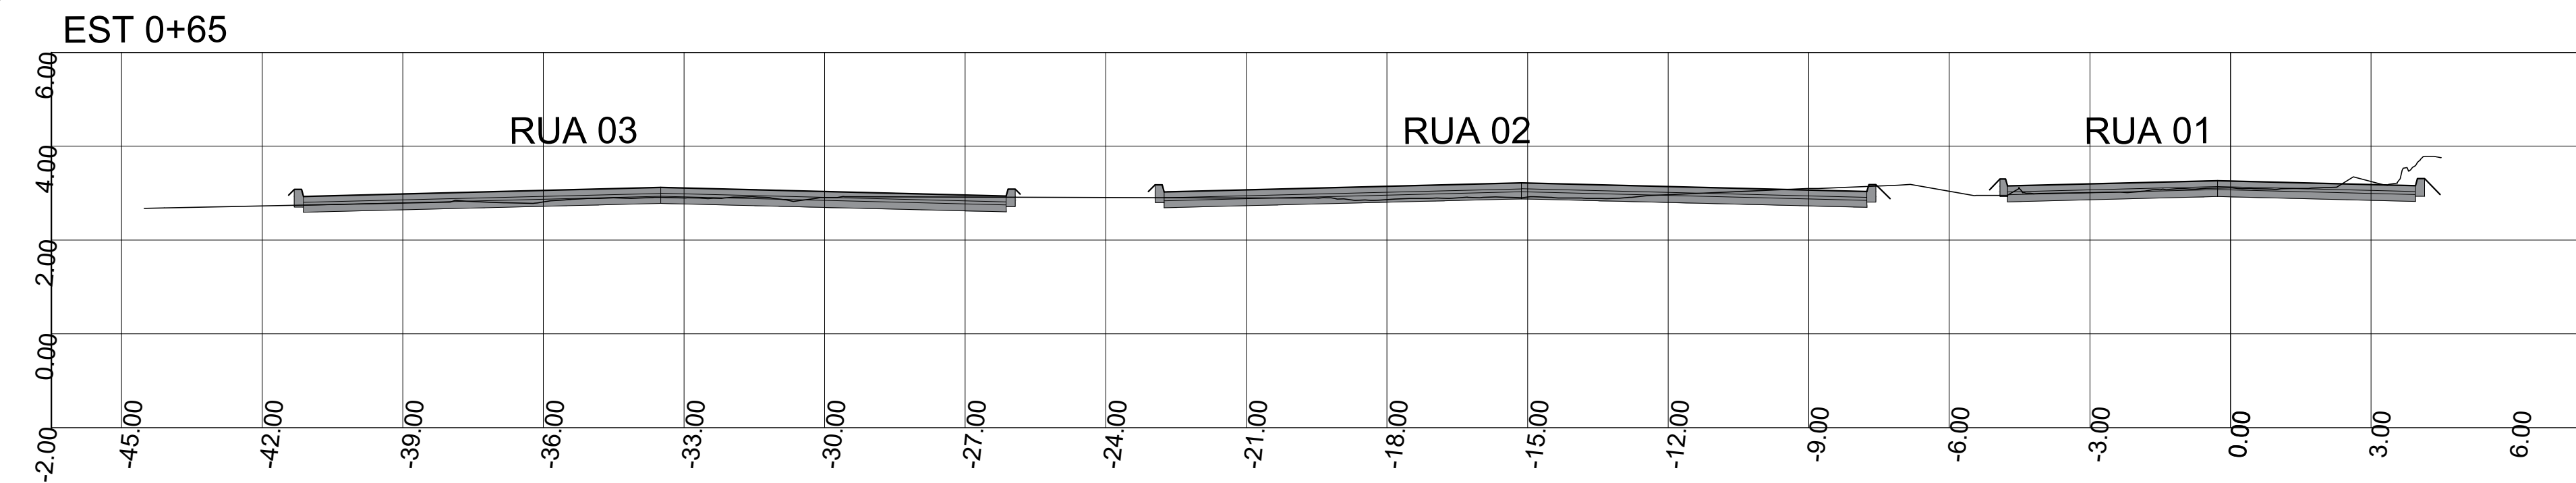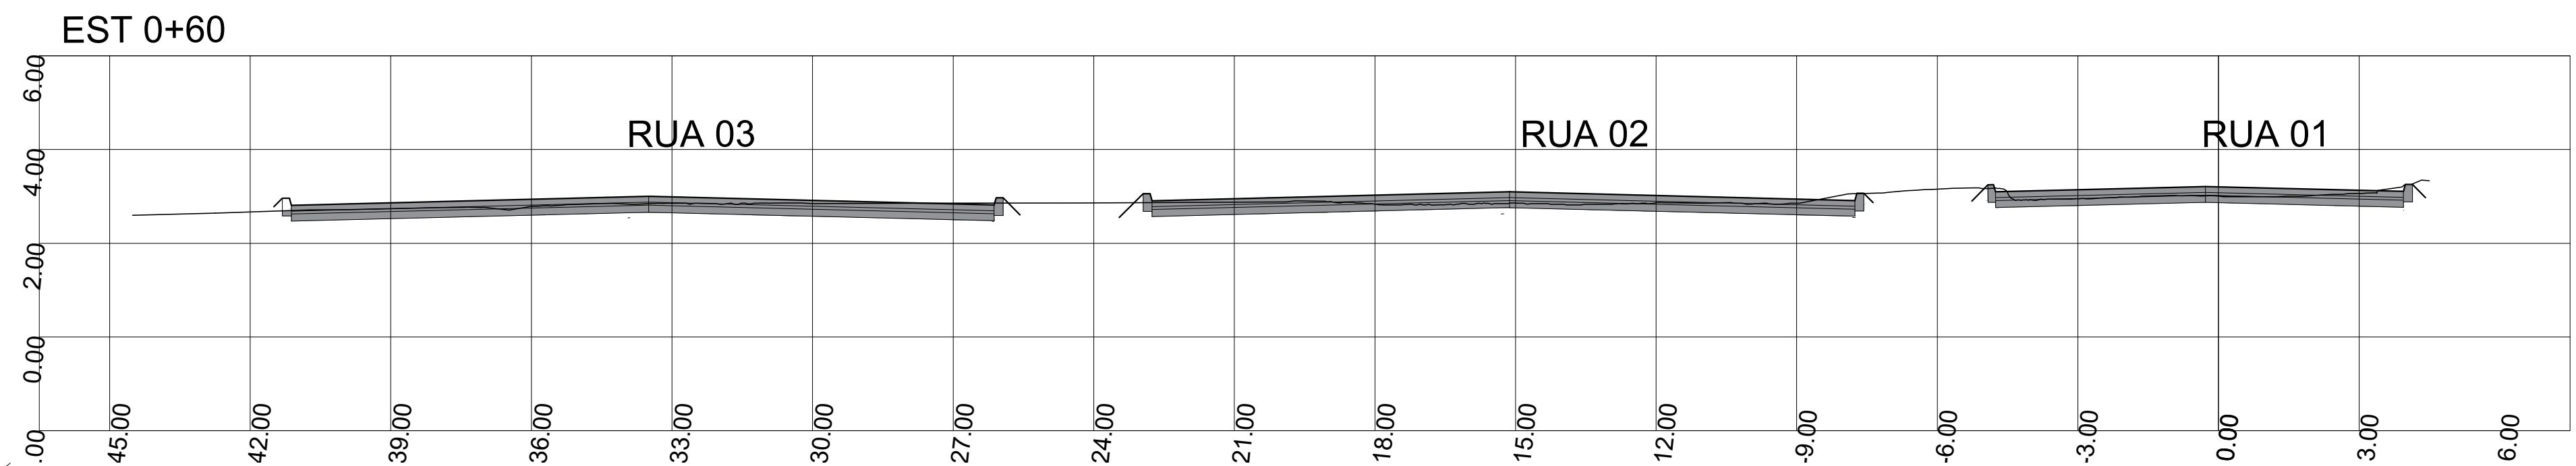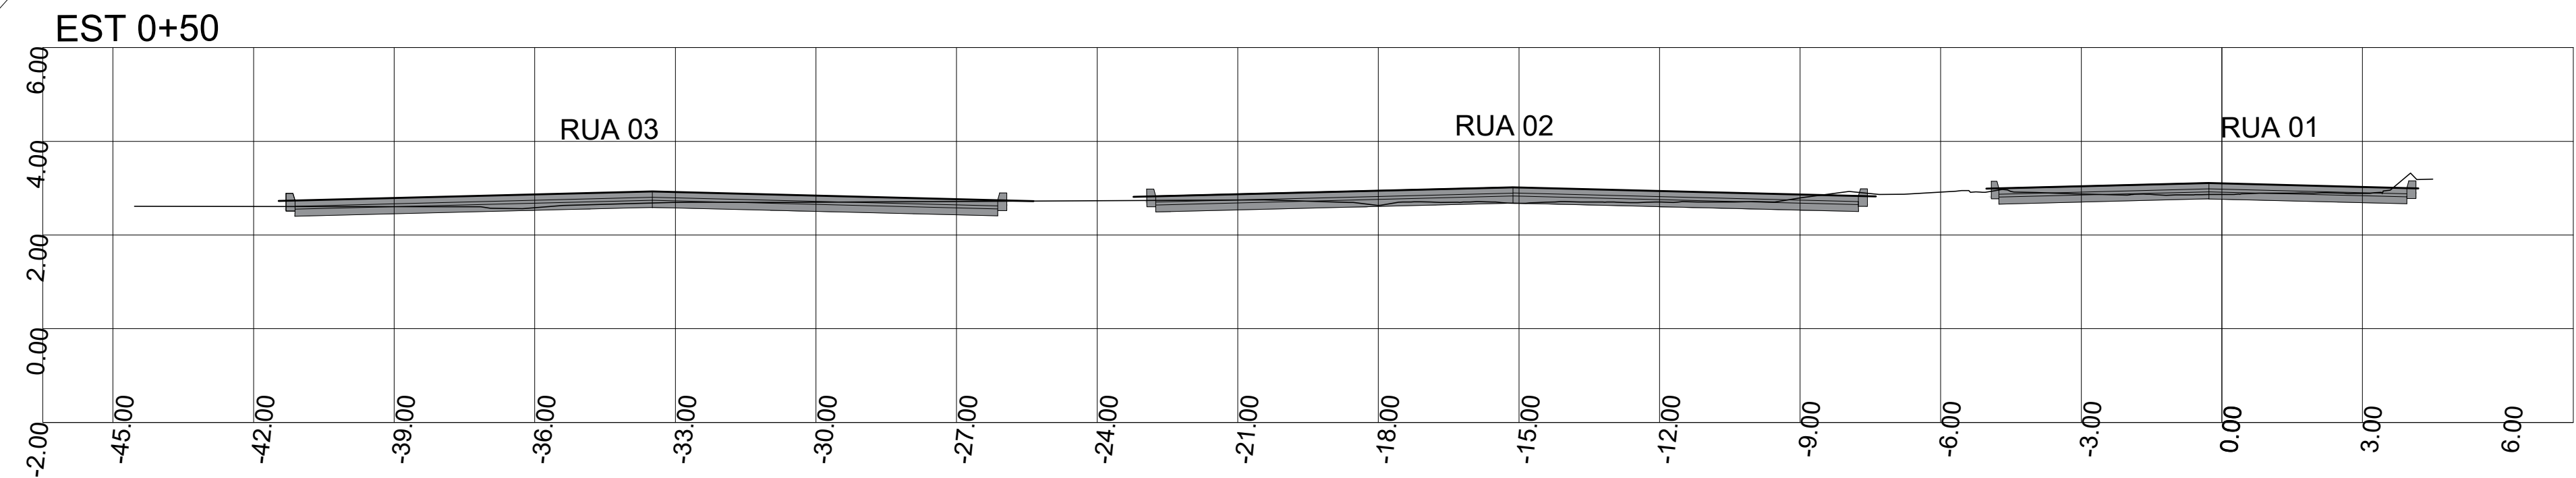


CÂMARA MUNICIPAL DE PORTO ALEGRE SOM SEÇÃO DE OBRAS E MANUTENÇÃO ETAPA: SEÇÕES TRANSVERSAIS	OBRA: ESTACIONAMENTO OESTE
	PROJETO: PROJETO GEOMÉTRICO
	RESP. PROJETO:
	1.RESP.PROJETO: 2.RESP.PROJETO:
	ESCALA: ESCALA:
ARQUIVO: Estacionamento Oeste - Seções.dwg	DATA: 28/04/2025
VERSÃO:	PRANCHA: 04


EST 0+70

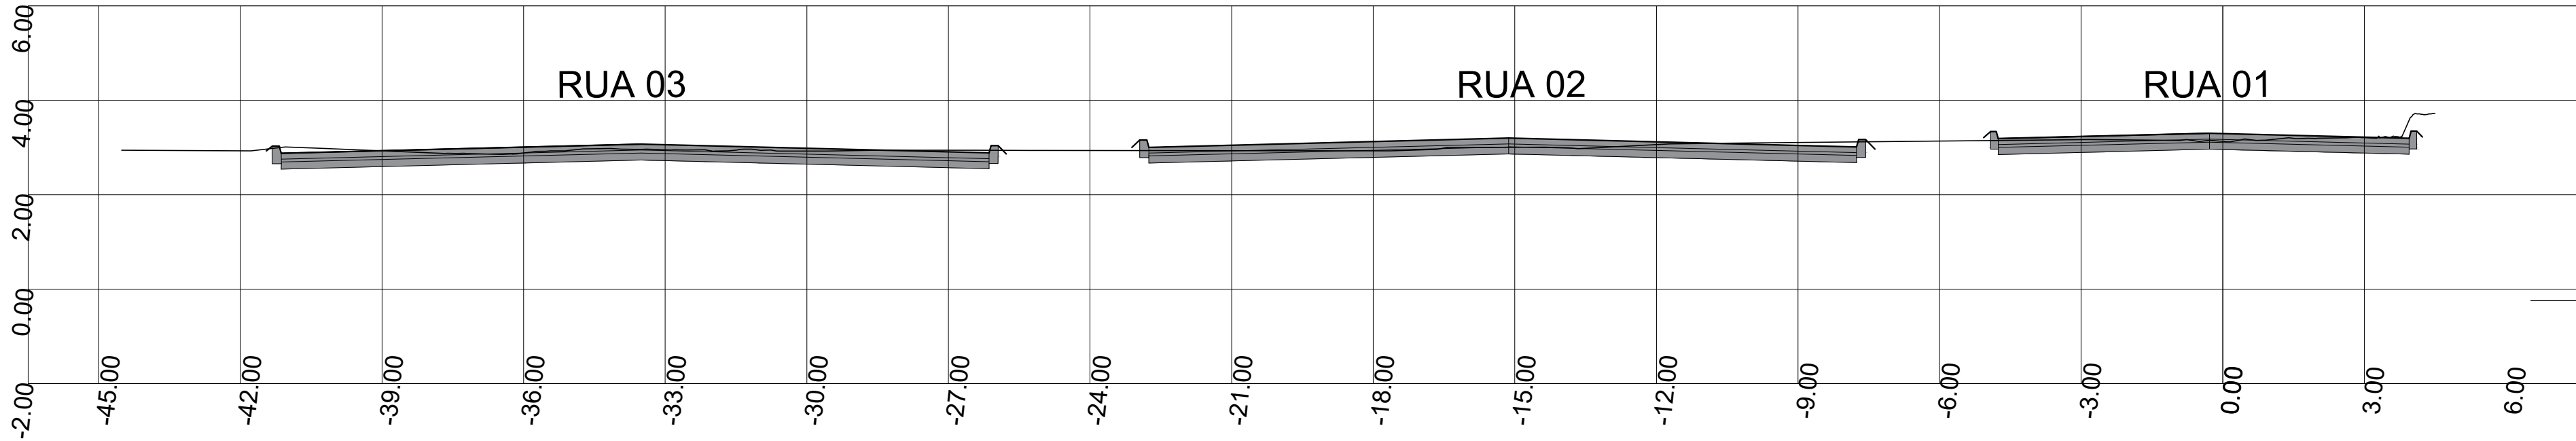









EST 0+80

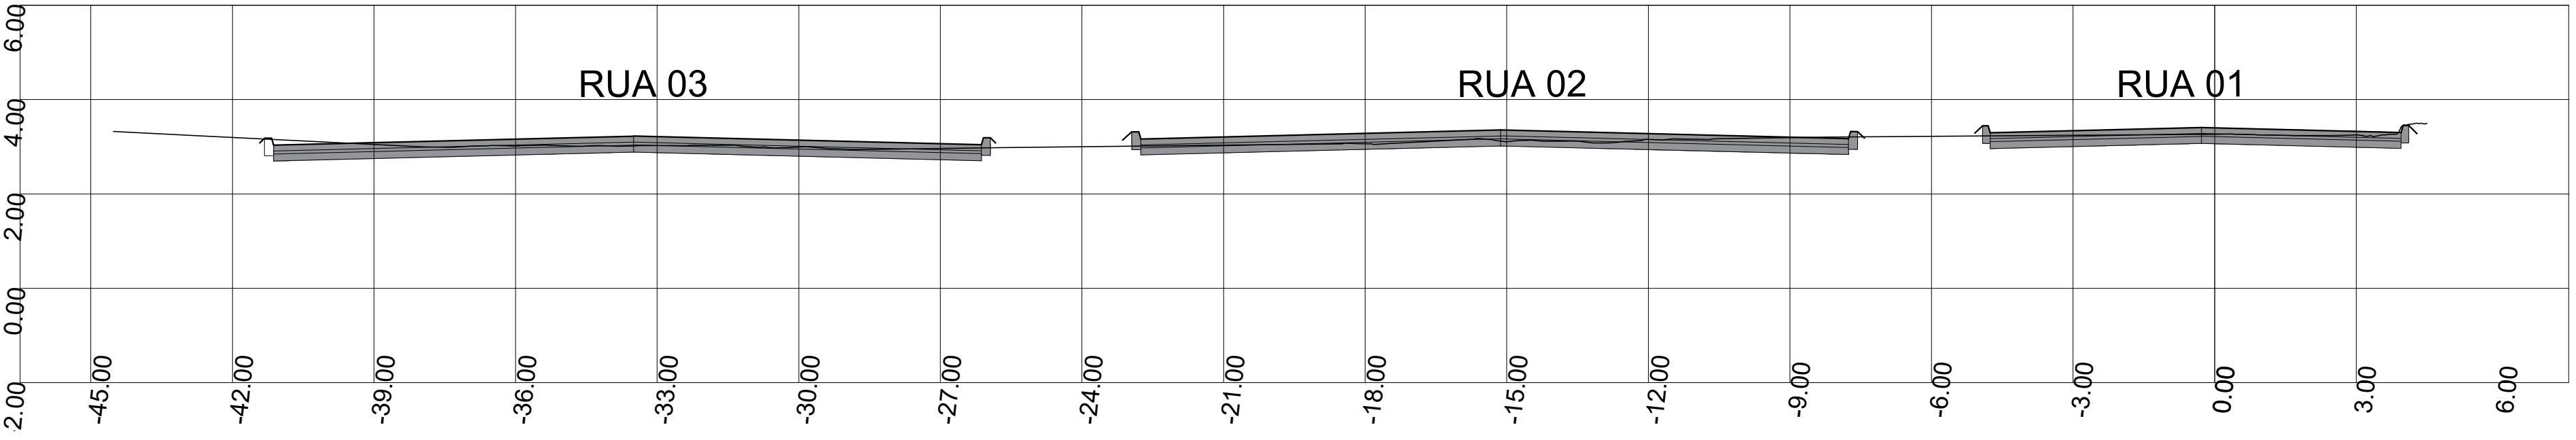

EST 0+90

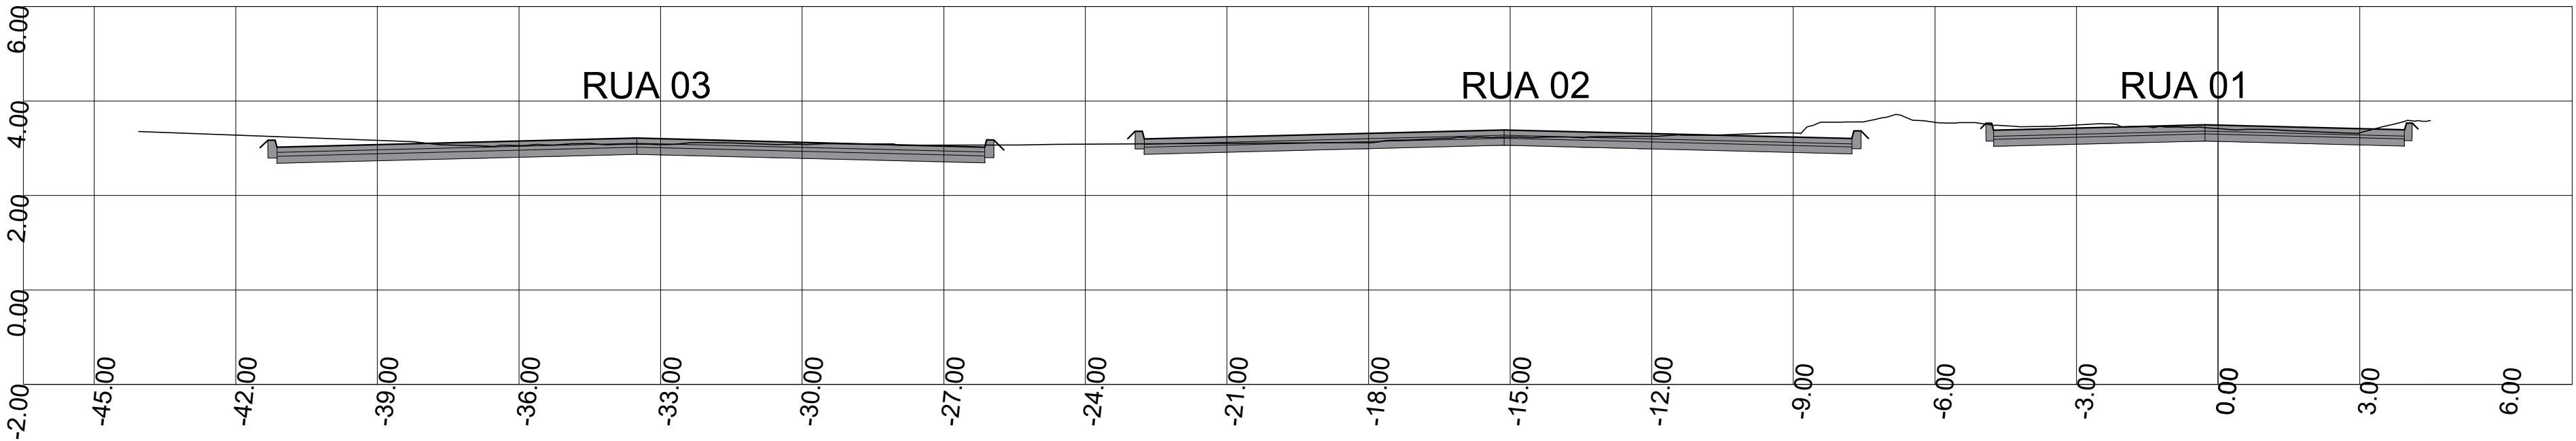

CÂMARA MUNICIPAL DE PORTO ALEGRE SOM SEÇÃO DE OBRAS E MANUTENÇÃO	OBRA: ESTACIONAMENTO OESTE		
	PROJETO: PROJETO GEOMÉTRICO		
	RESP. PROJETO:		
	SEÇÃO DE OBRAS E MANUTENÇÃO		
ETAPA:	ESCALA:	ARQUIVO:	DATA:
SEÇÕES TRANSVERSAIS	Estacionamento Oeste - Seções.dwg	28/04/2025	PRANCHA:
			05

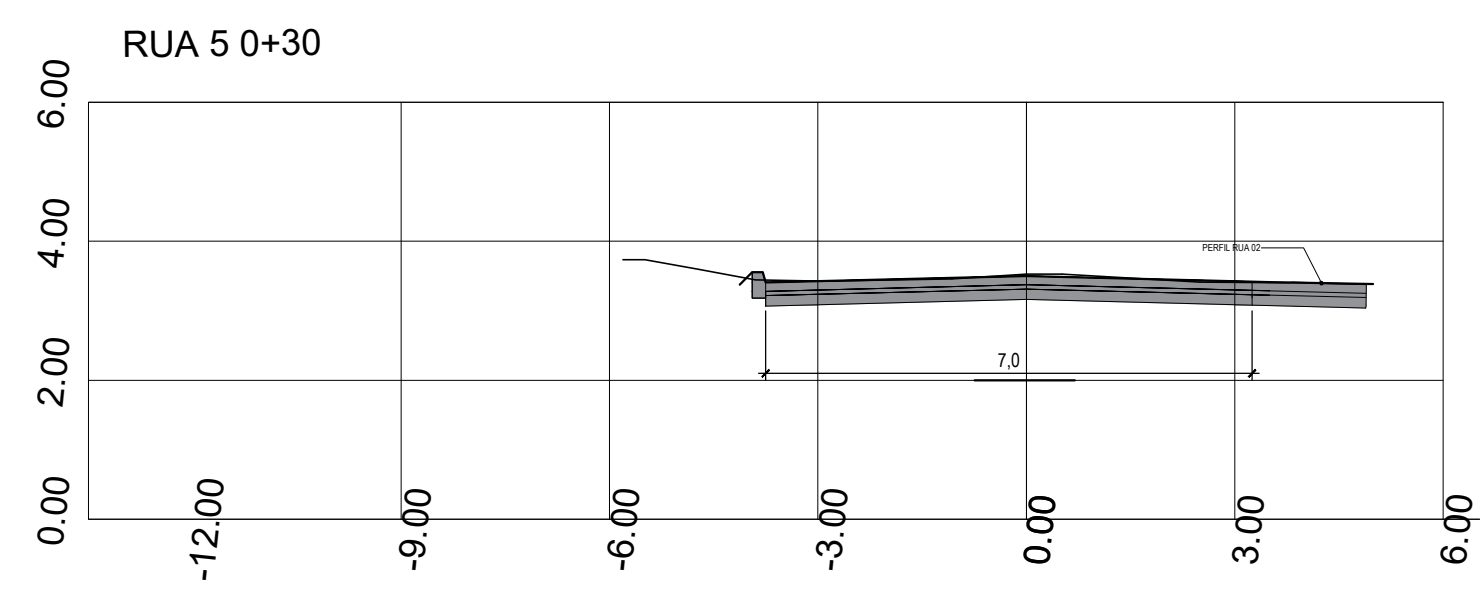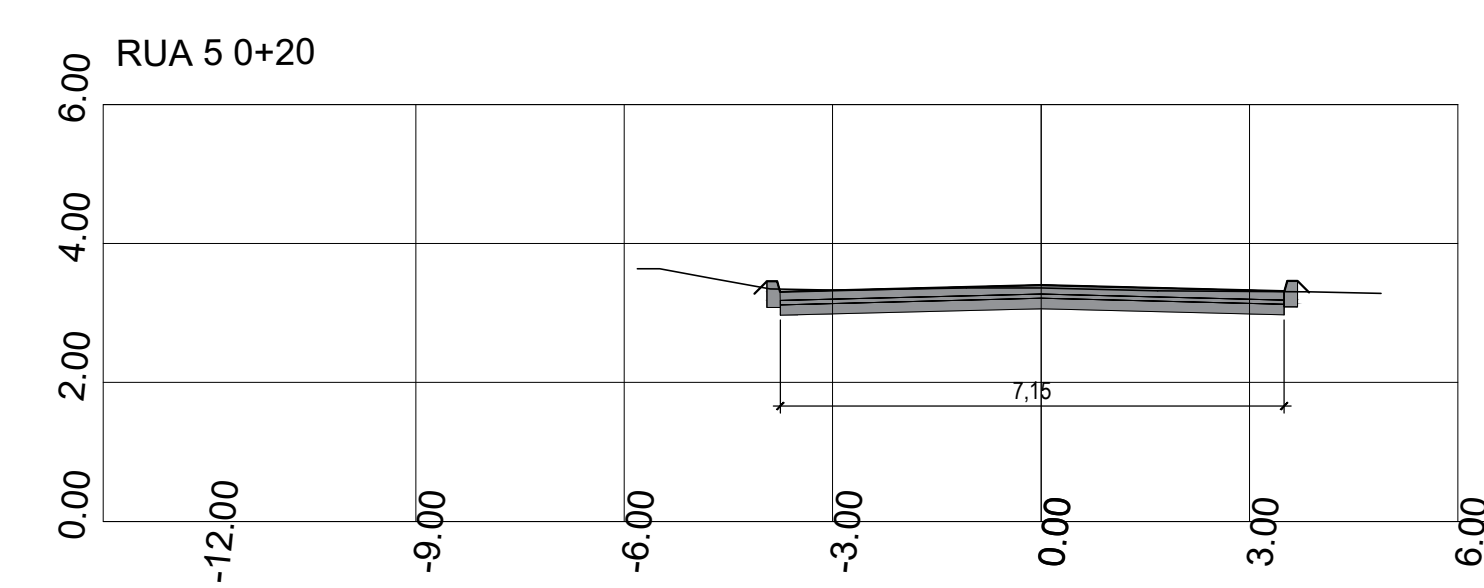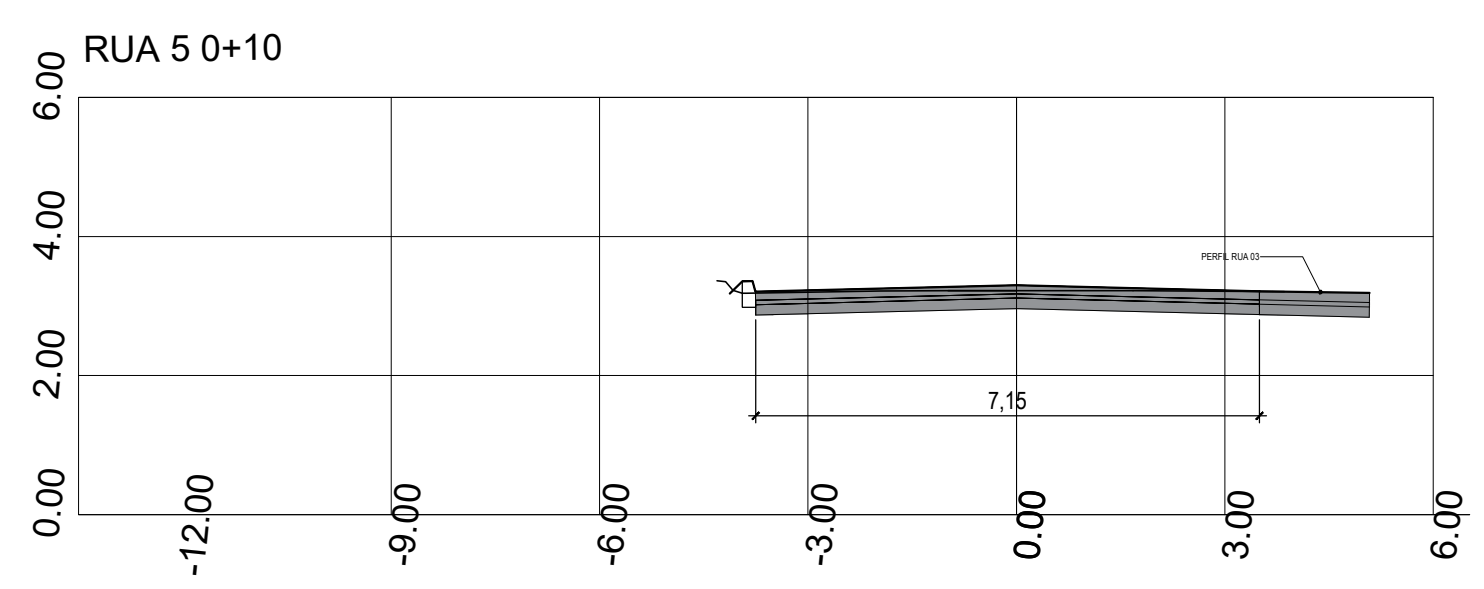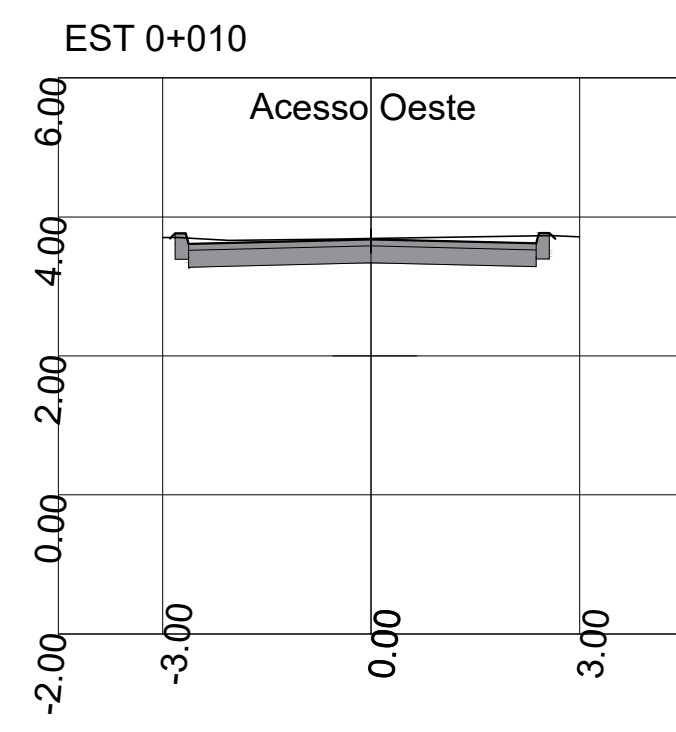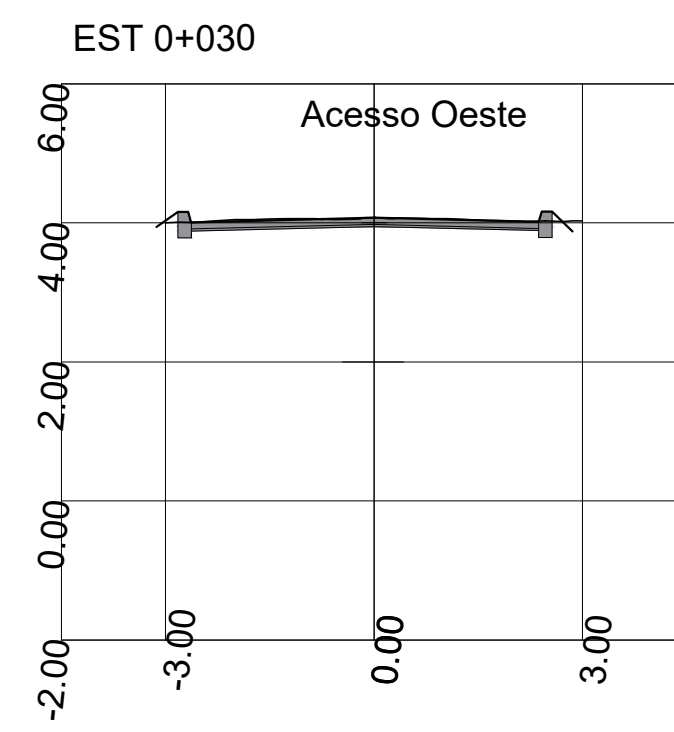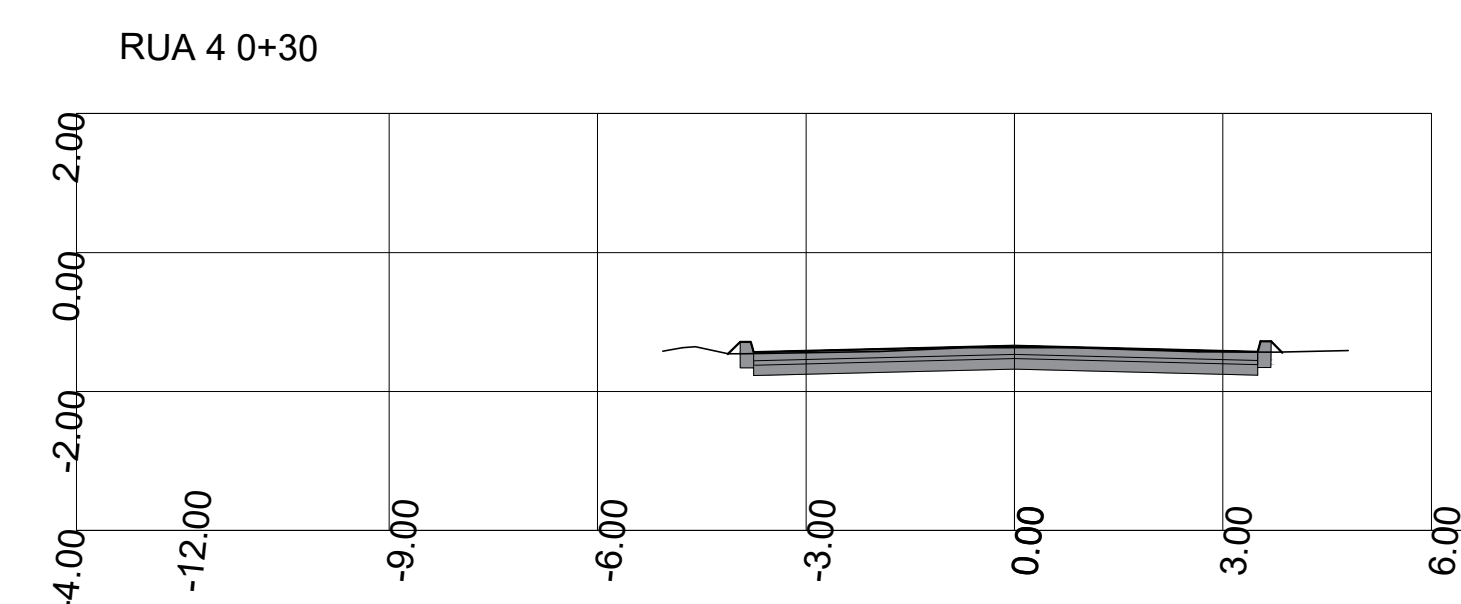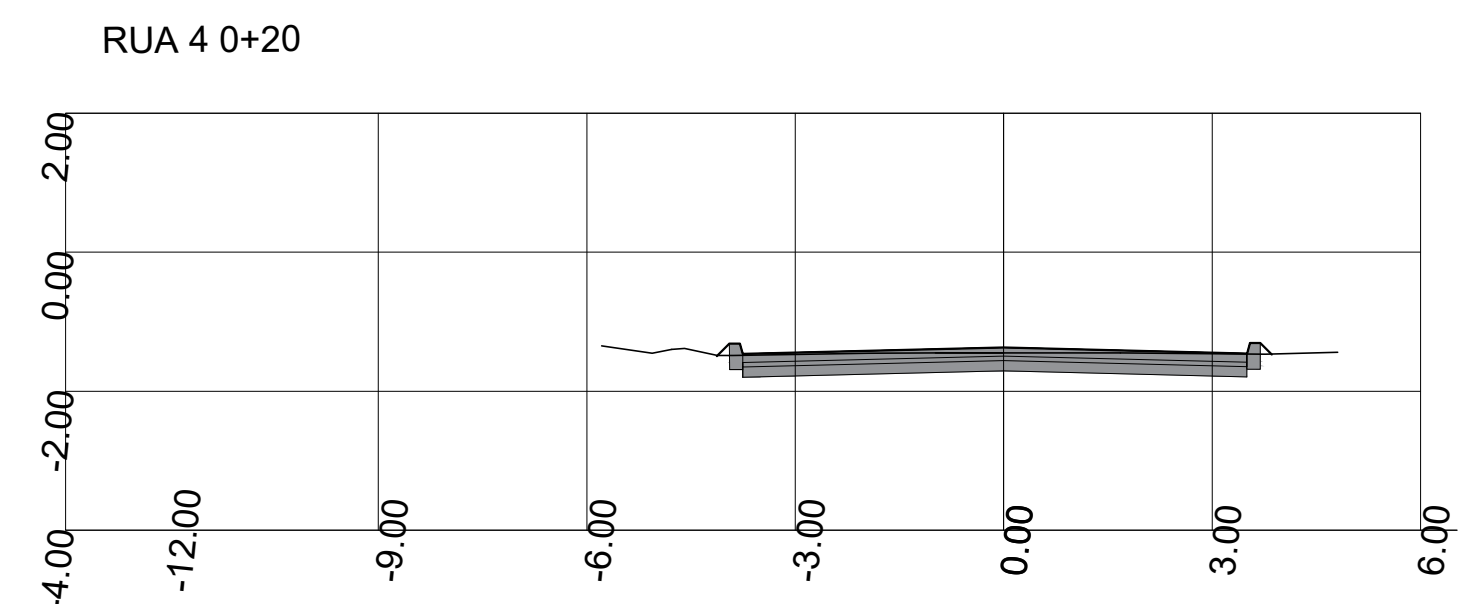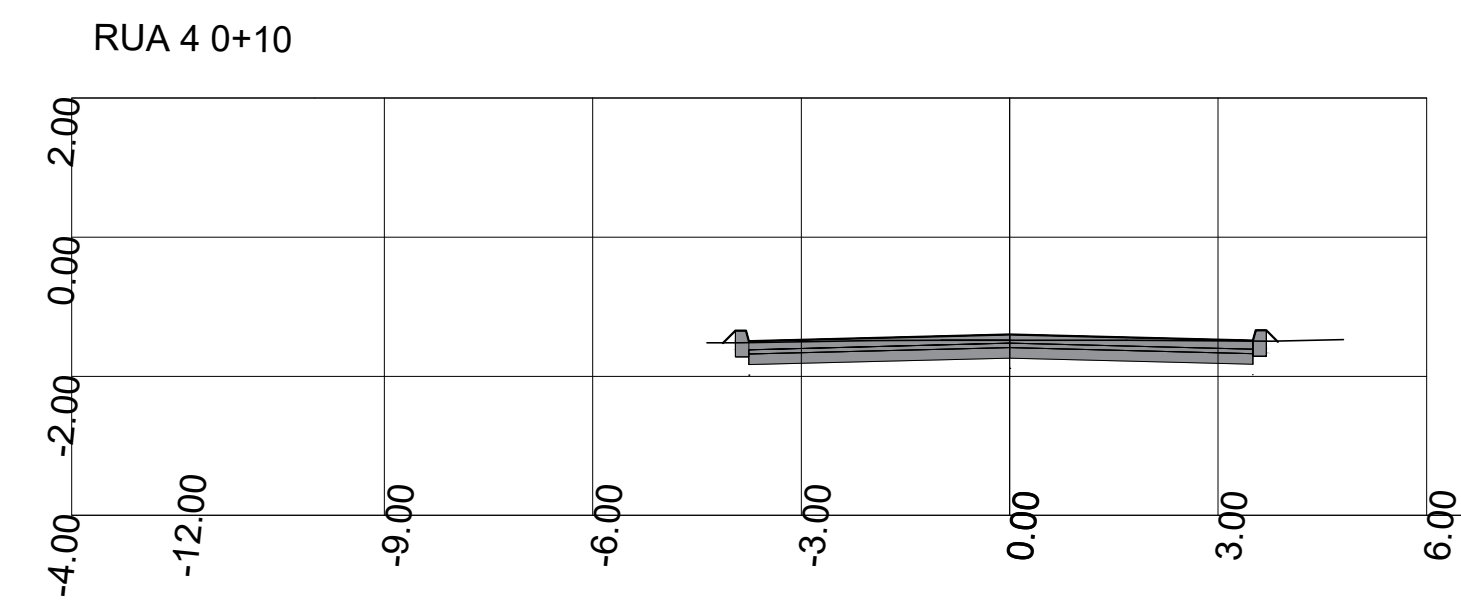

CÂMARA MUNICIPAL DE PORTO ALEGRE	OBRA: ESTACIONAMENTO OESTE
	PROJETO: PROJETO GEOMÉTRICO
	RESP. PROJETO:
	1. RESP. PROJETO: 2. RESP. PROJETO:
SOM SEÇÃO DE OBRAS E MANUTENÇÃO	ESCALA:
	ARQUIVO: Estacionamento Oeste - Seções.dwg
ETAPA: SEÇÕES TRANSVERSAIS	DATA: 28/04/2025
	VERSÃO: PRANCHA: 06