

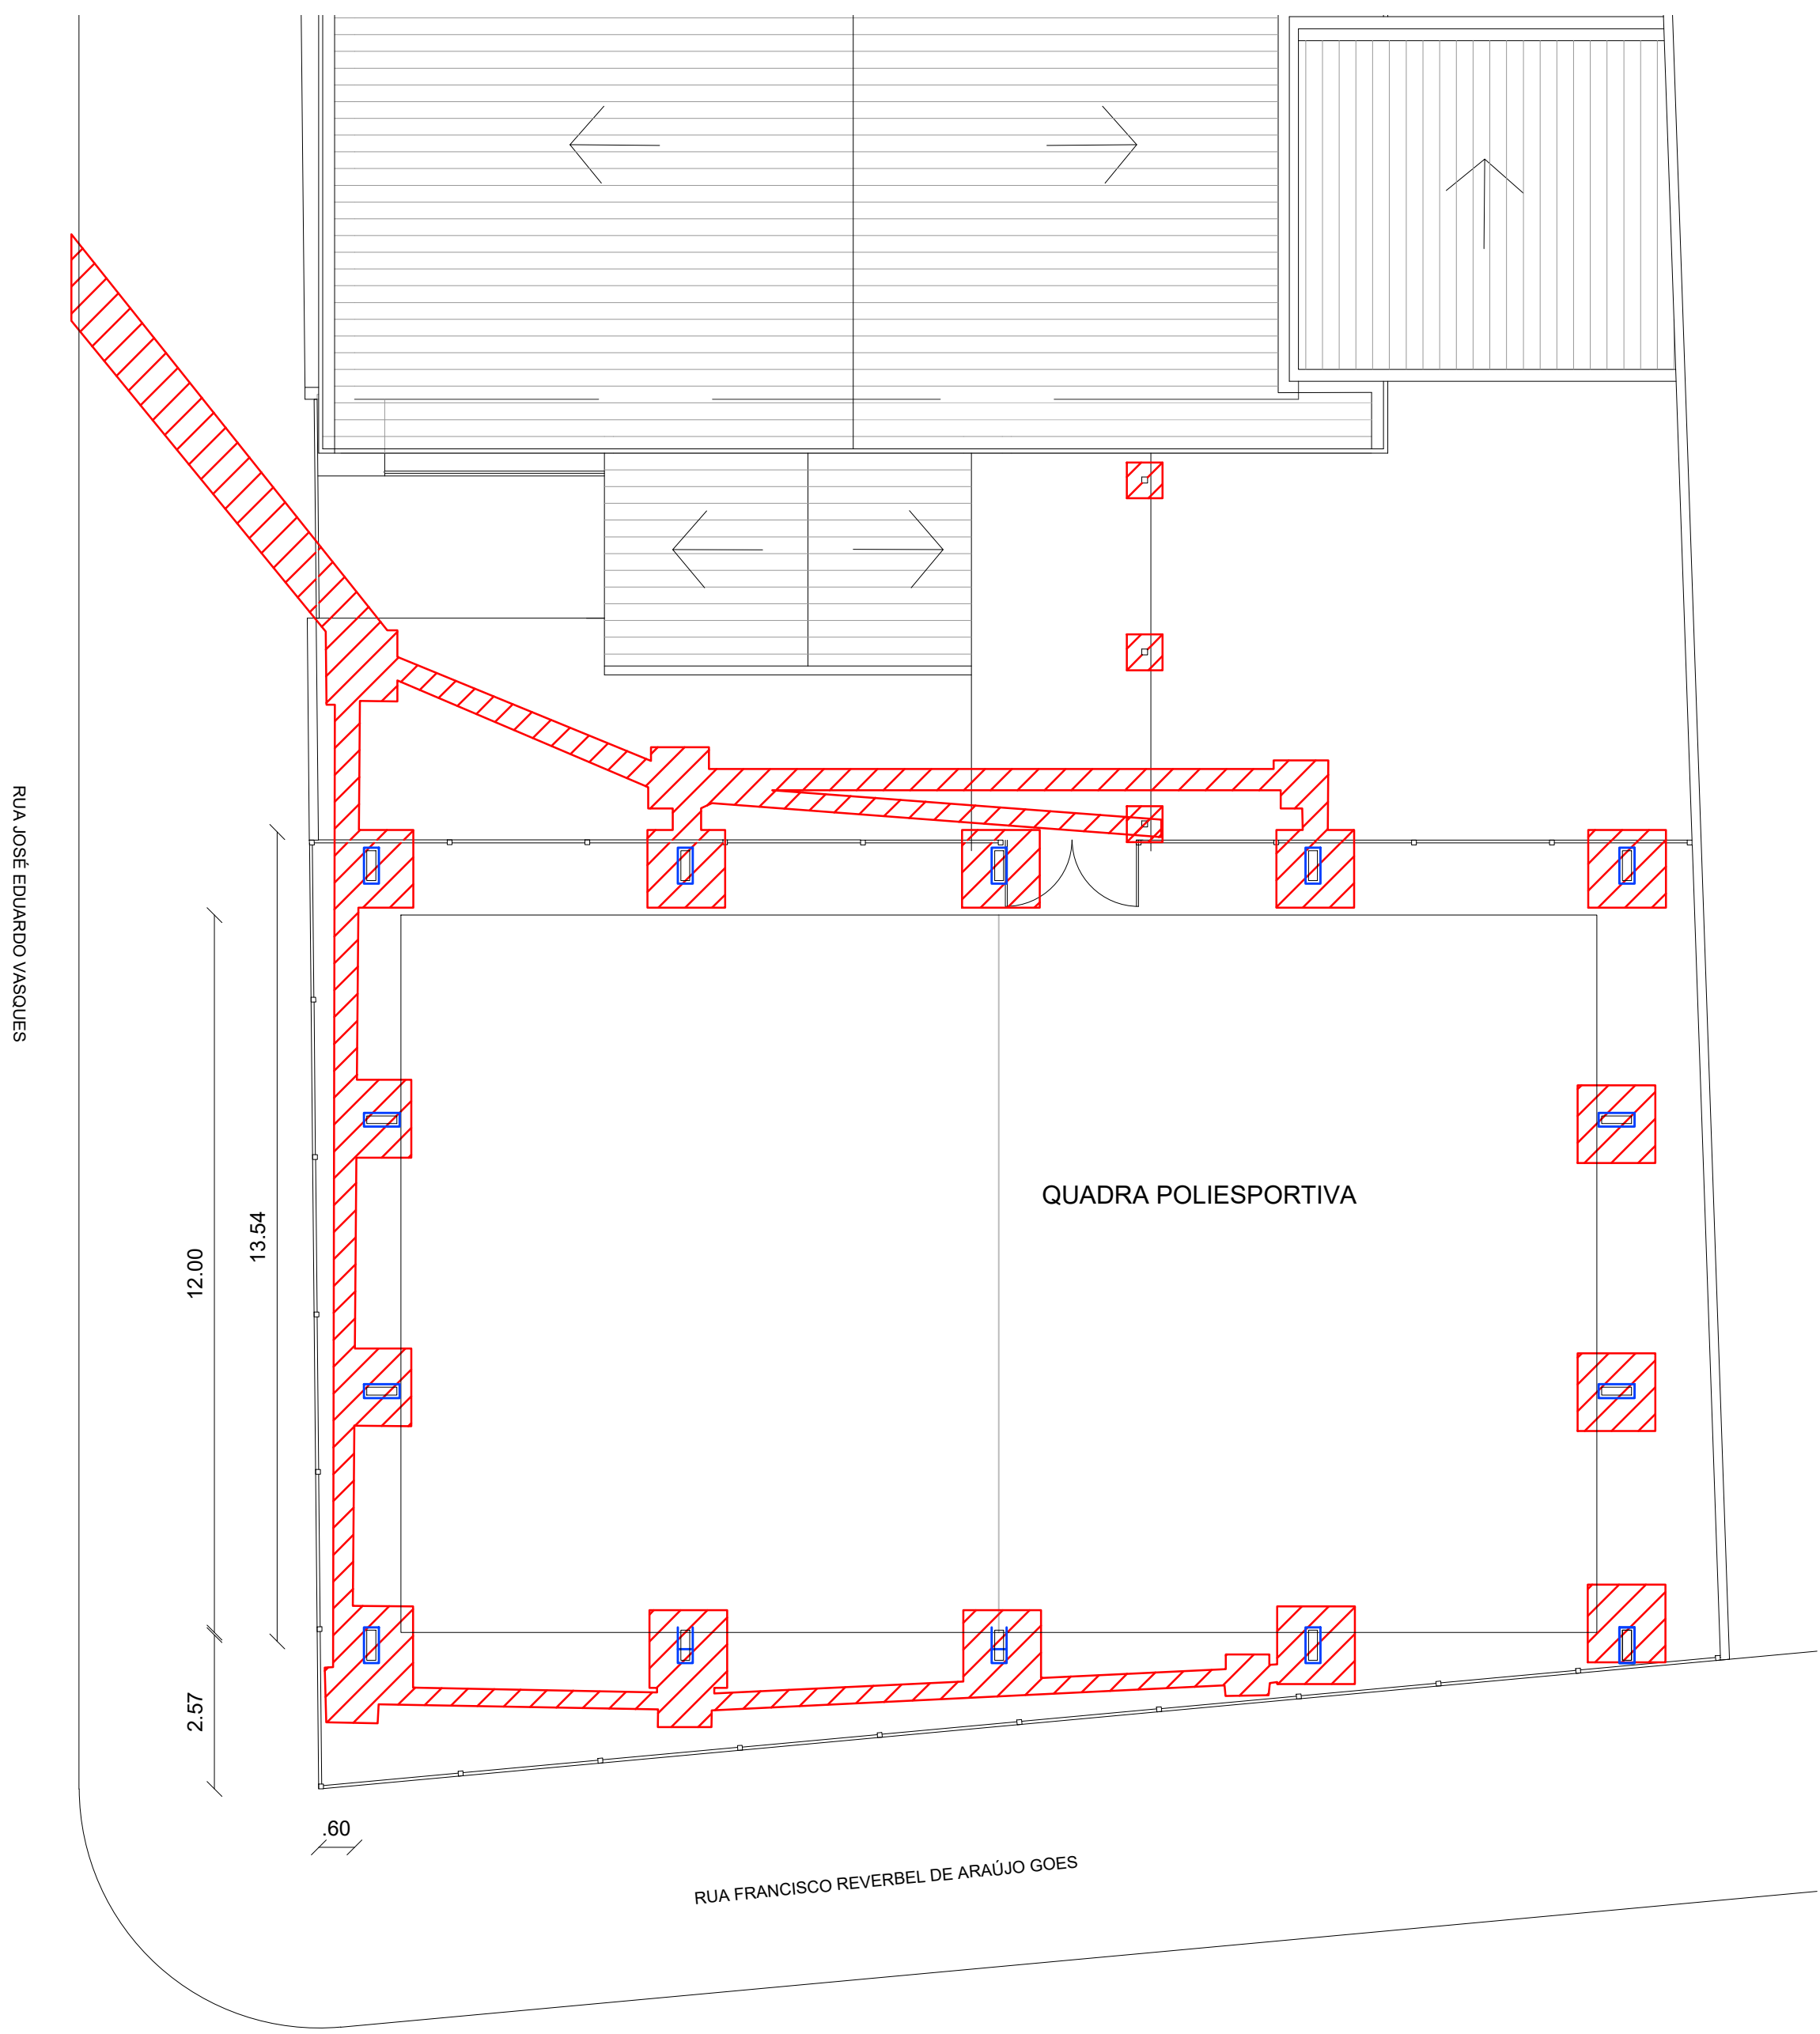


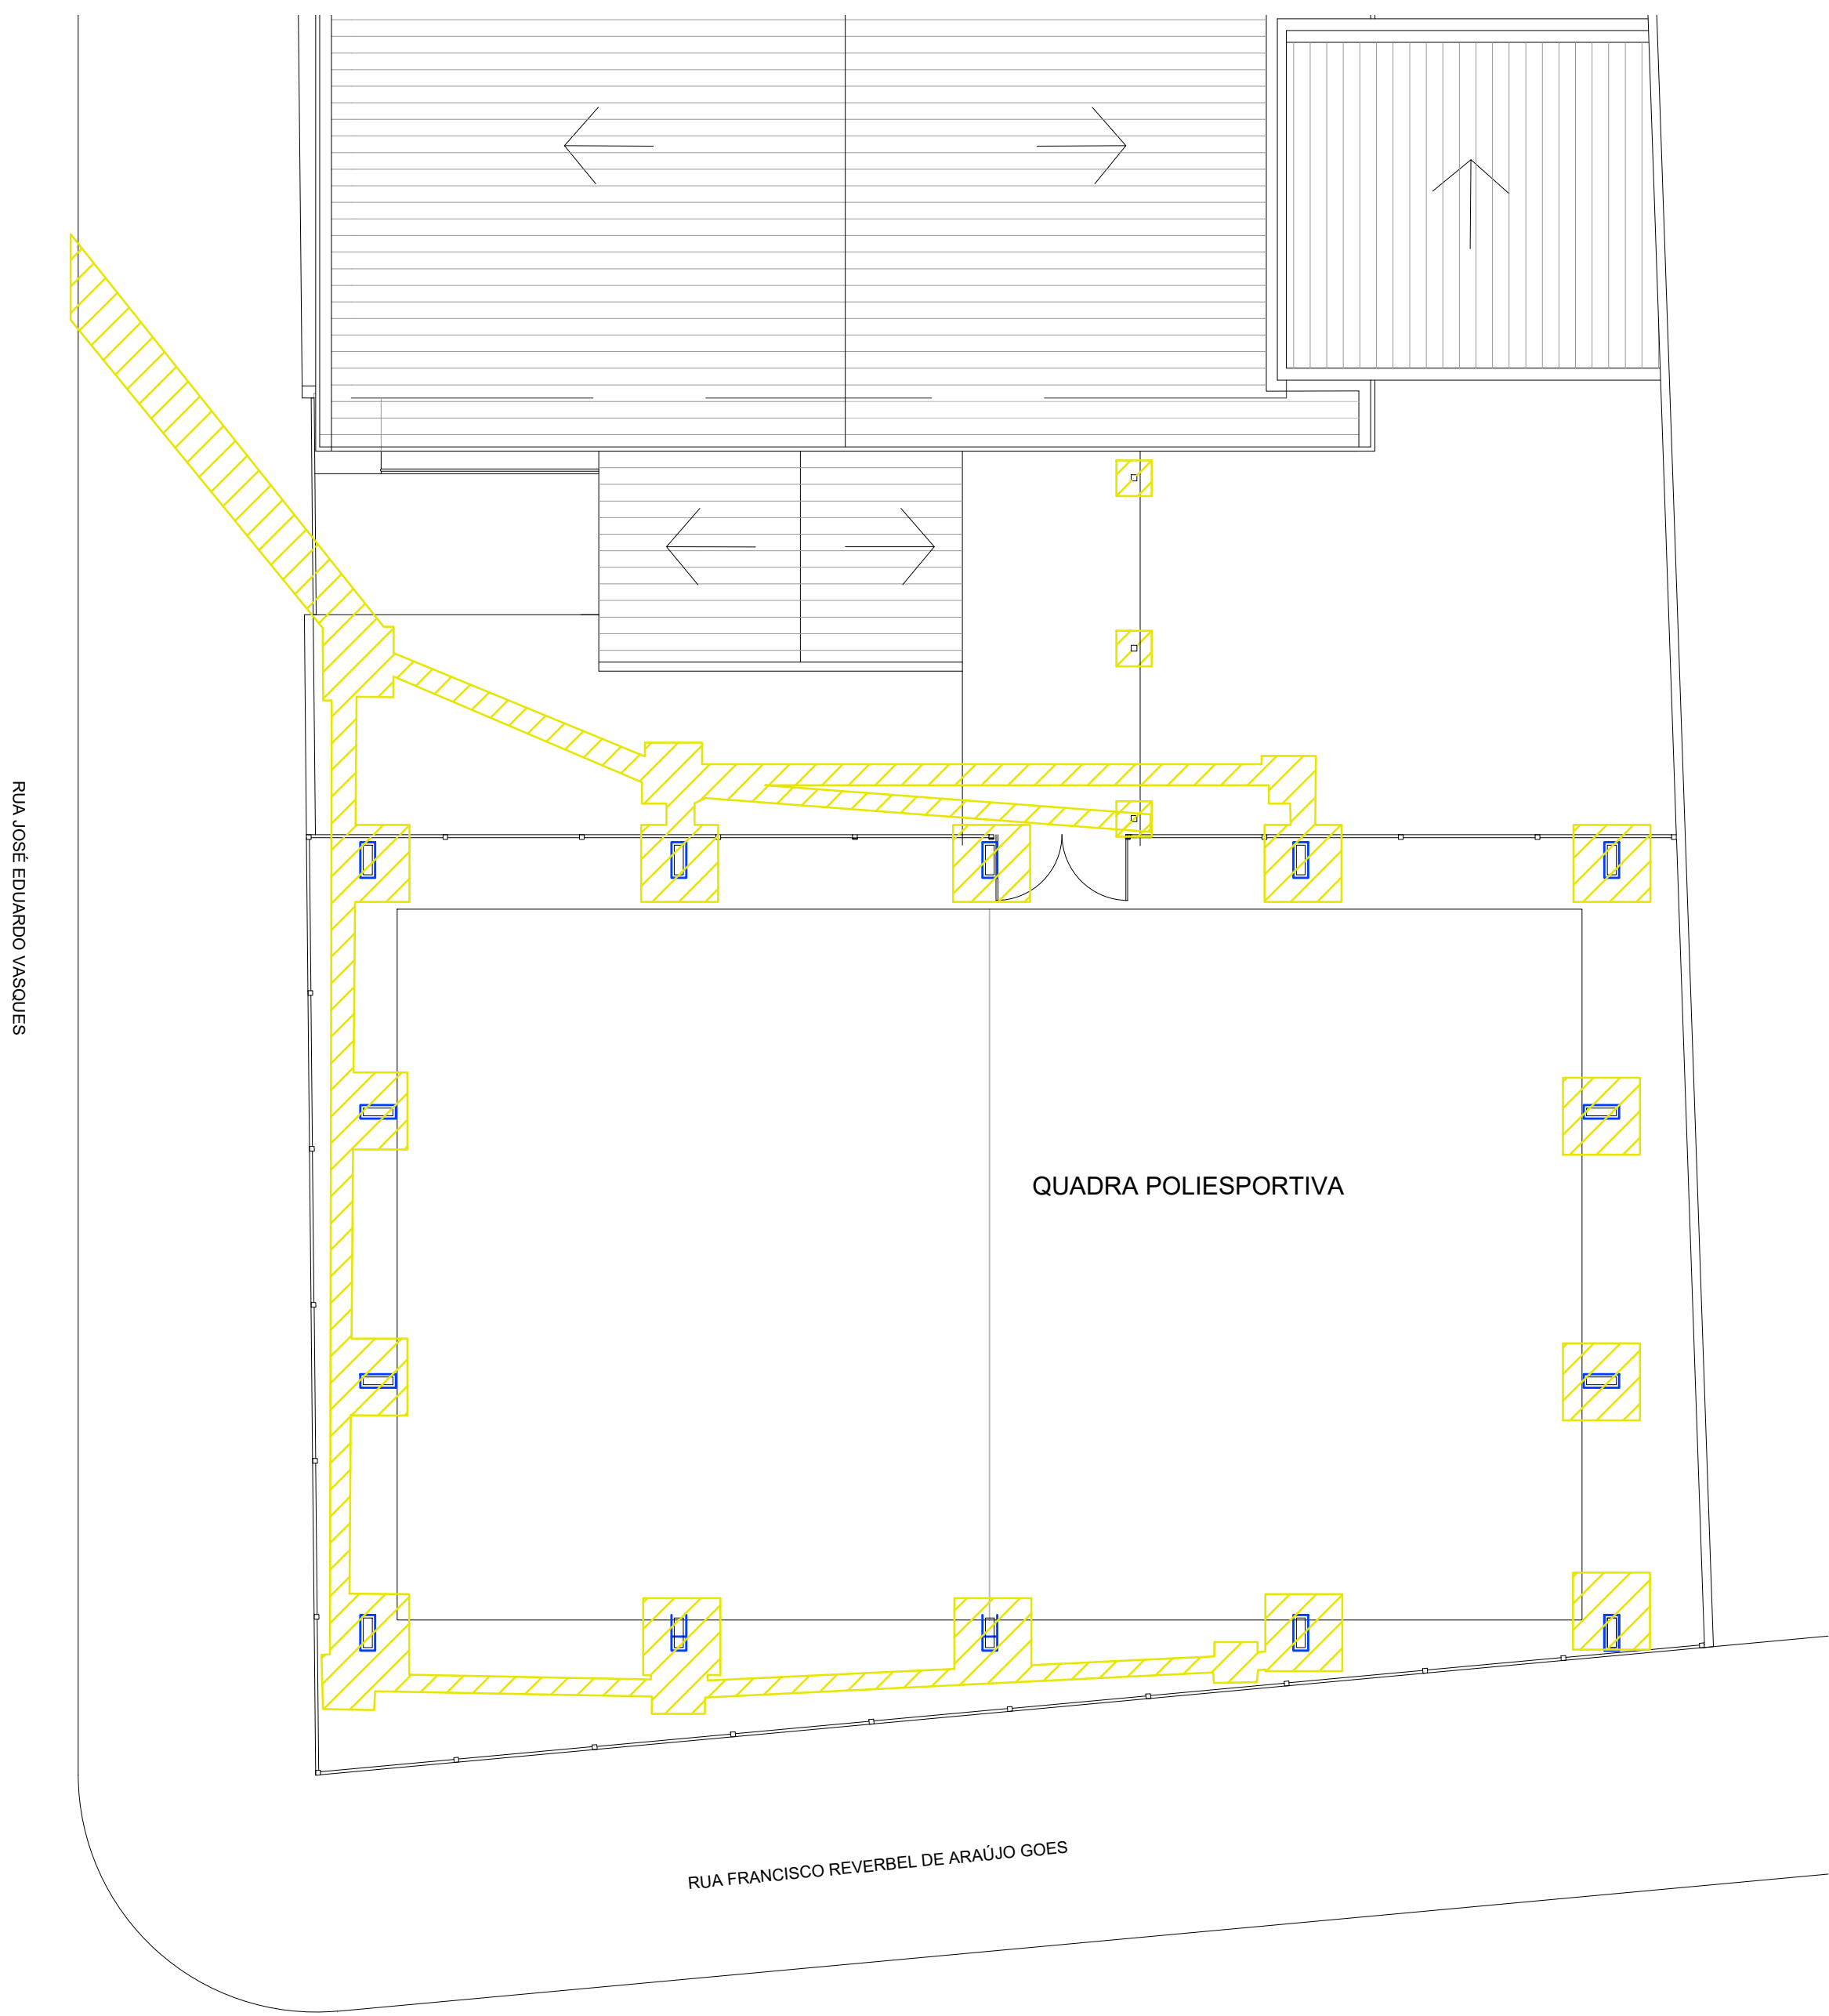

01 A DEMOLIR
Escala 1/100

02 A CONSTRUIR
Escala 1/100

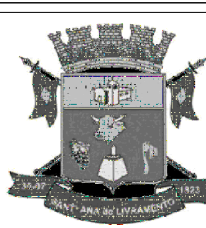

PREFEITURA MUNICIPAL DE SANT'ANA DO LIVRAMENTO
SEPLAMA - SECRETARIA DE PLANEJAMENTO E MEIO AMBIENTE
DEPARTAMENTO DO PLANO DIRETOR
RUA ALLAN KARDEC, 55. CEP 97574-260. FONE: (55) 3968-1126

PROJETO:
COBERTURA QUADRA POLIESPORTIVA DA ESCOLA PROF. DIAS

ENDEREÇO:
Rua José Eduardo Vasques, 43 - Registro

RESPONSÁVEL TÉCNICO

LUCIANO MAURICIO RIBEIRO GOUGEÓN
ENGENHEIRO CIVIL - CREA RS 221828

PREFEITURA DE SANTANA DO LIVRAMENTO
CNPJ: 88.124.961/0001-59

PLANTA DE DEMOLIÇÃO E A CONSTRUIR

ÁREA:
394,34 m²

ESCALAS:
1/100

DATA:
07/2024

ARQUITETÔNICO
A03