



RUA JOSÉ EDUARDO VASQUES

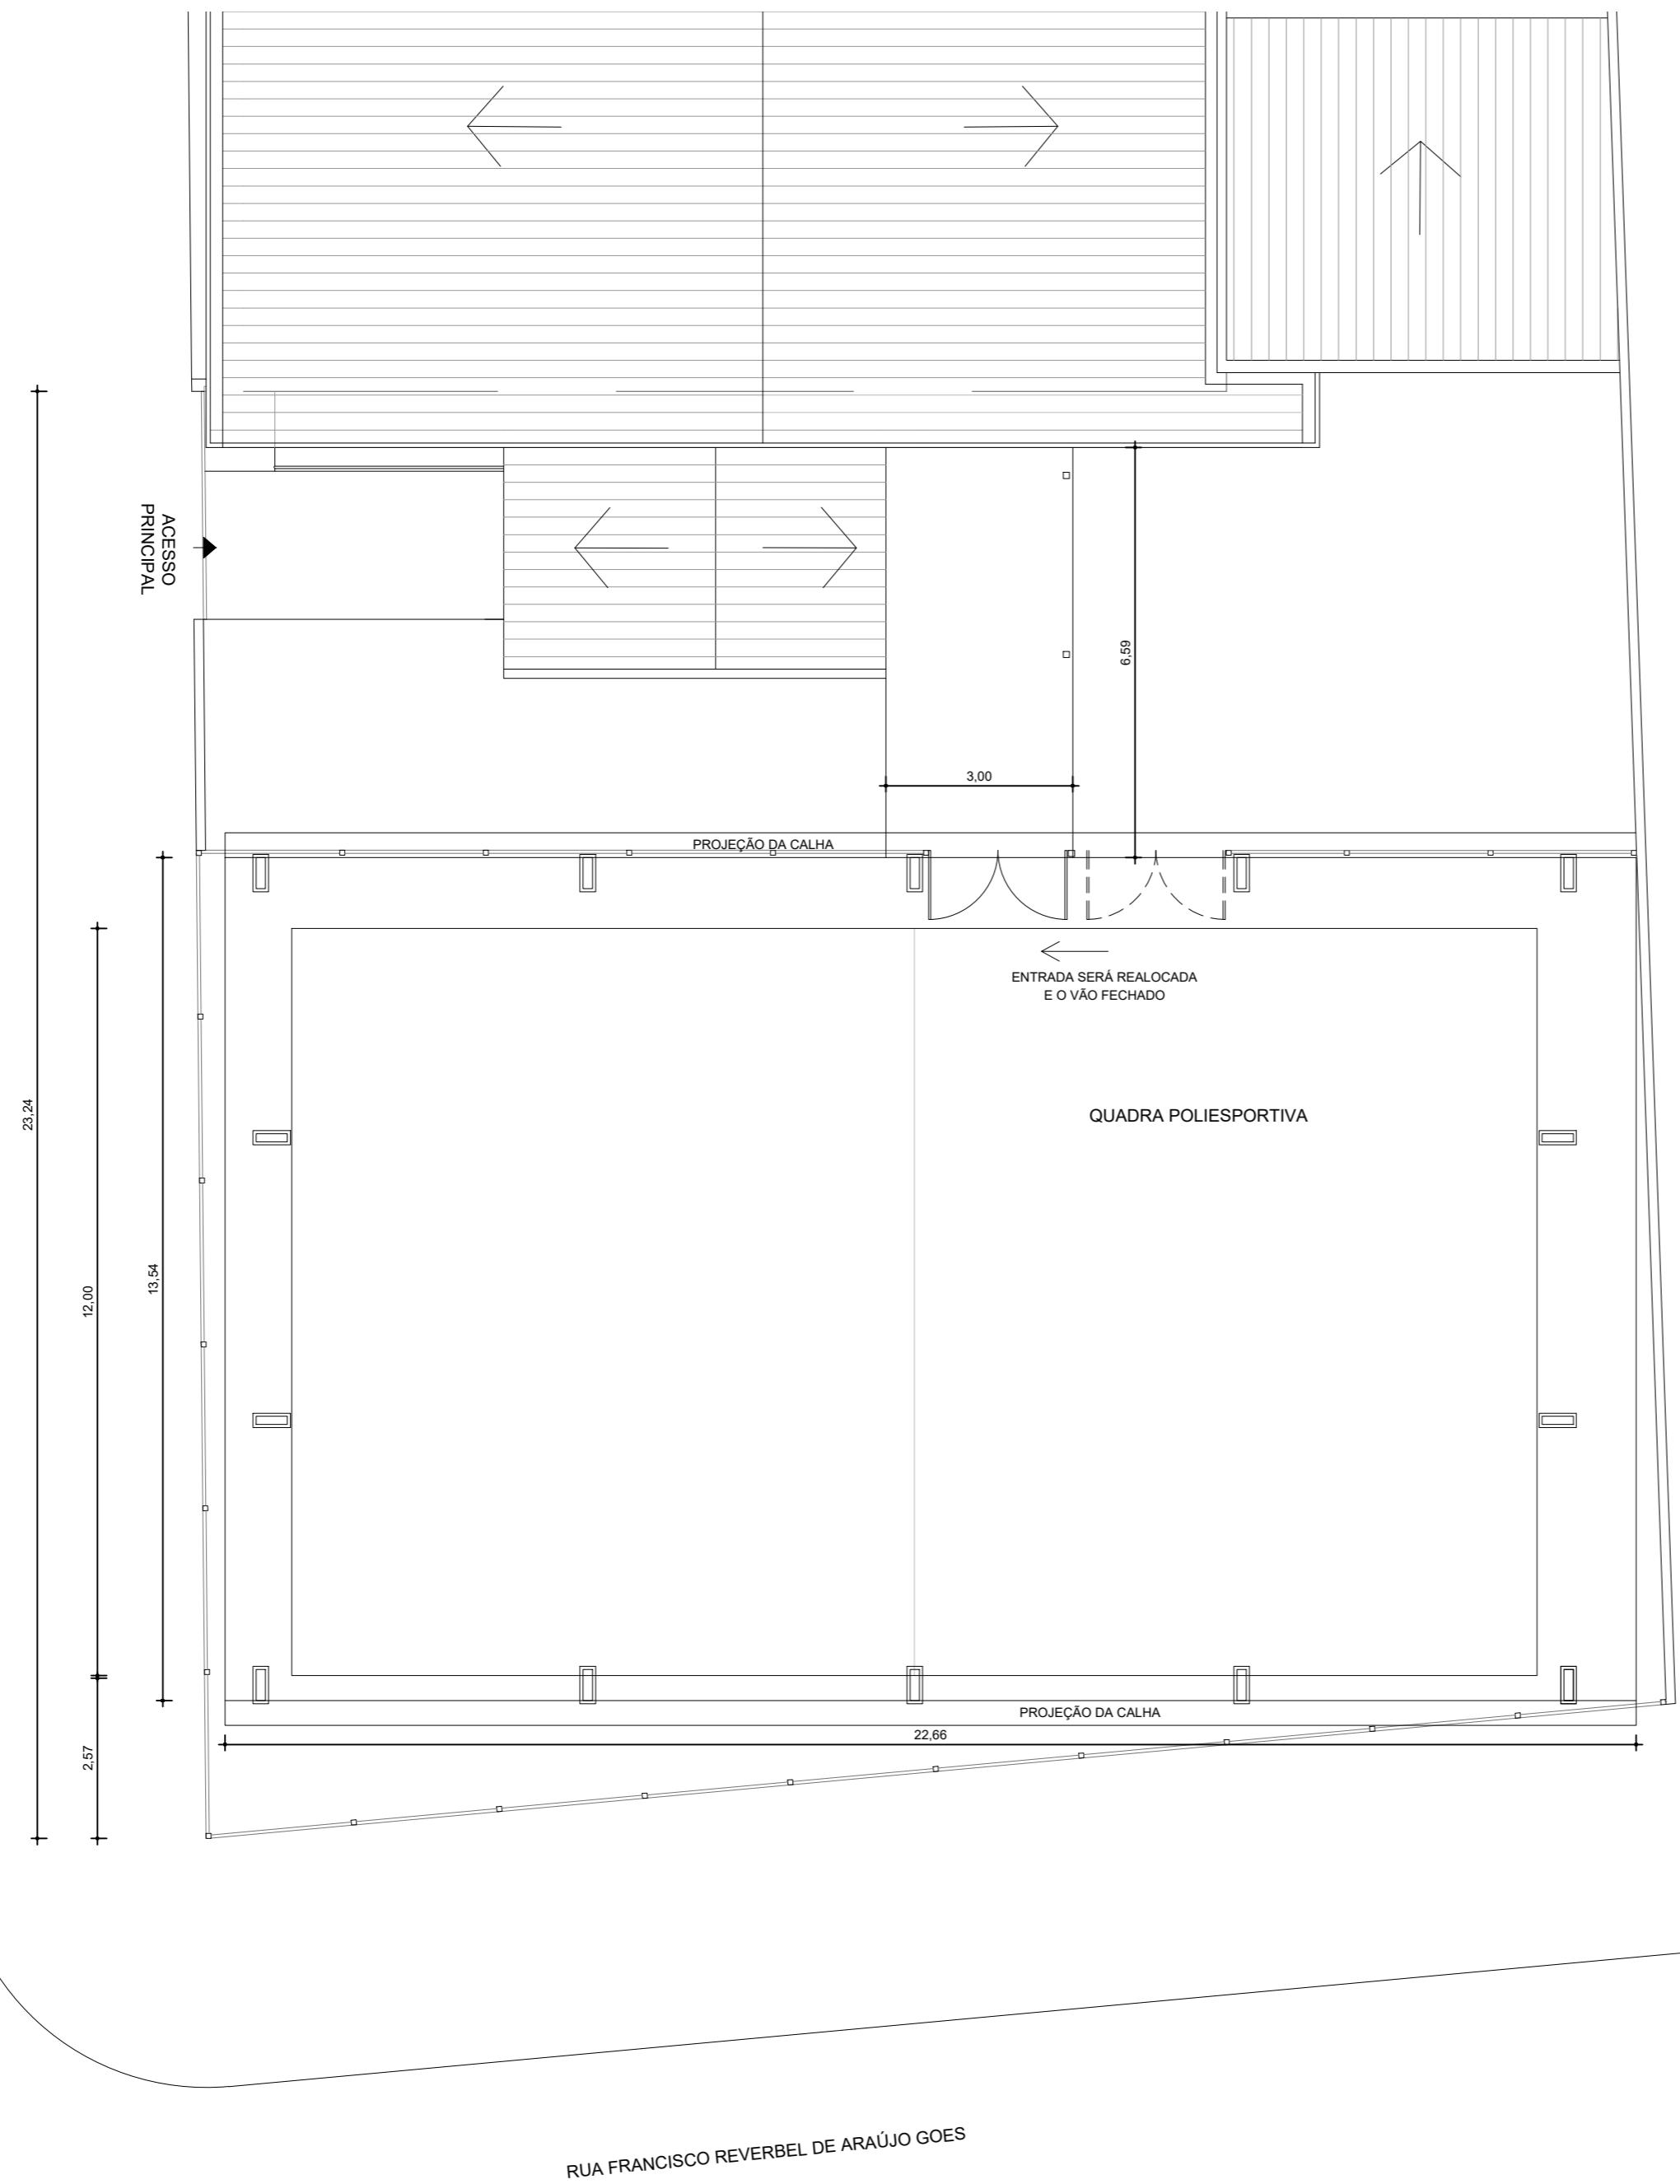

01 LOCAÇÃO
Escala 1/100

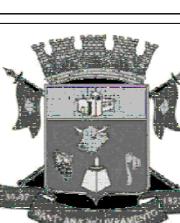

PREFEITURA MUNICIPAL DE SANT'ANA DO LIVRAMENTO

SEPLAMA - SECRETARIA DE PLANEJAMENTO E MEIO AMBIENTE
DEPARTAMENTO DO PLANO DIRETOR

RUA ALLAN KARDEC, 55. CEP 97574-260. FONE: (55) 3968-1126

PROJETO:

COBERTURA QUADRA POLIESPORTIVA DA ESCOLA PROF. DIAS

ENDEREÇO:

Rua José Eduardo Vasques, 43 - Registro

RESPONSÁVEL TÉCNICO

LUCIANO MAURICIO RIBEIRO GOUGEÓN
ENGENHEIRO CIVIL - CREA RS 221828

PREFEITURA DE SANTANA DO LIVRAMENTO
CNPJ: 88.124.961/0001-59

PLANTA DE LOCAÇÃO

ÁREA: 394,34 m²

ESCALAS: 1/100

DATA: 07/2024

ARQUITETÔNICO
A02