
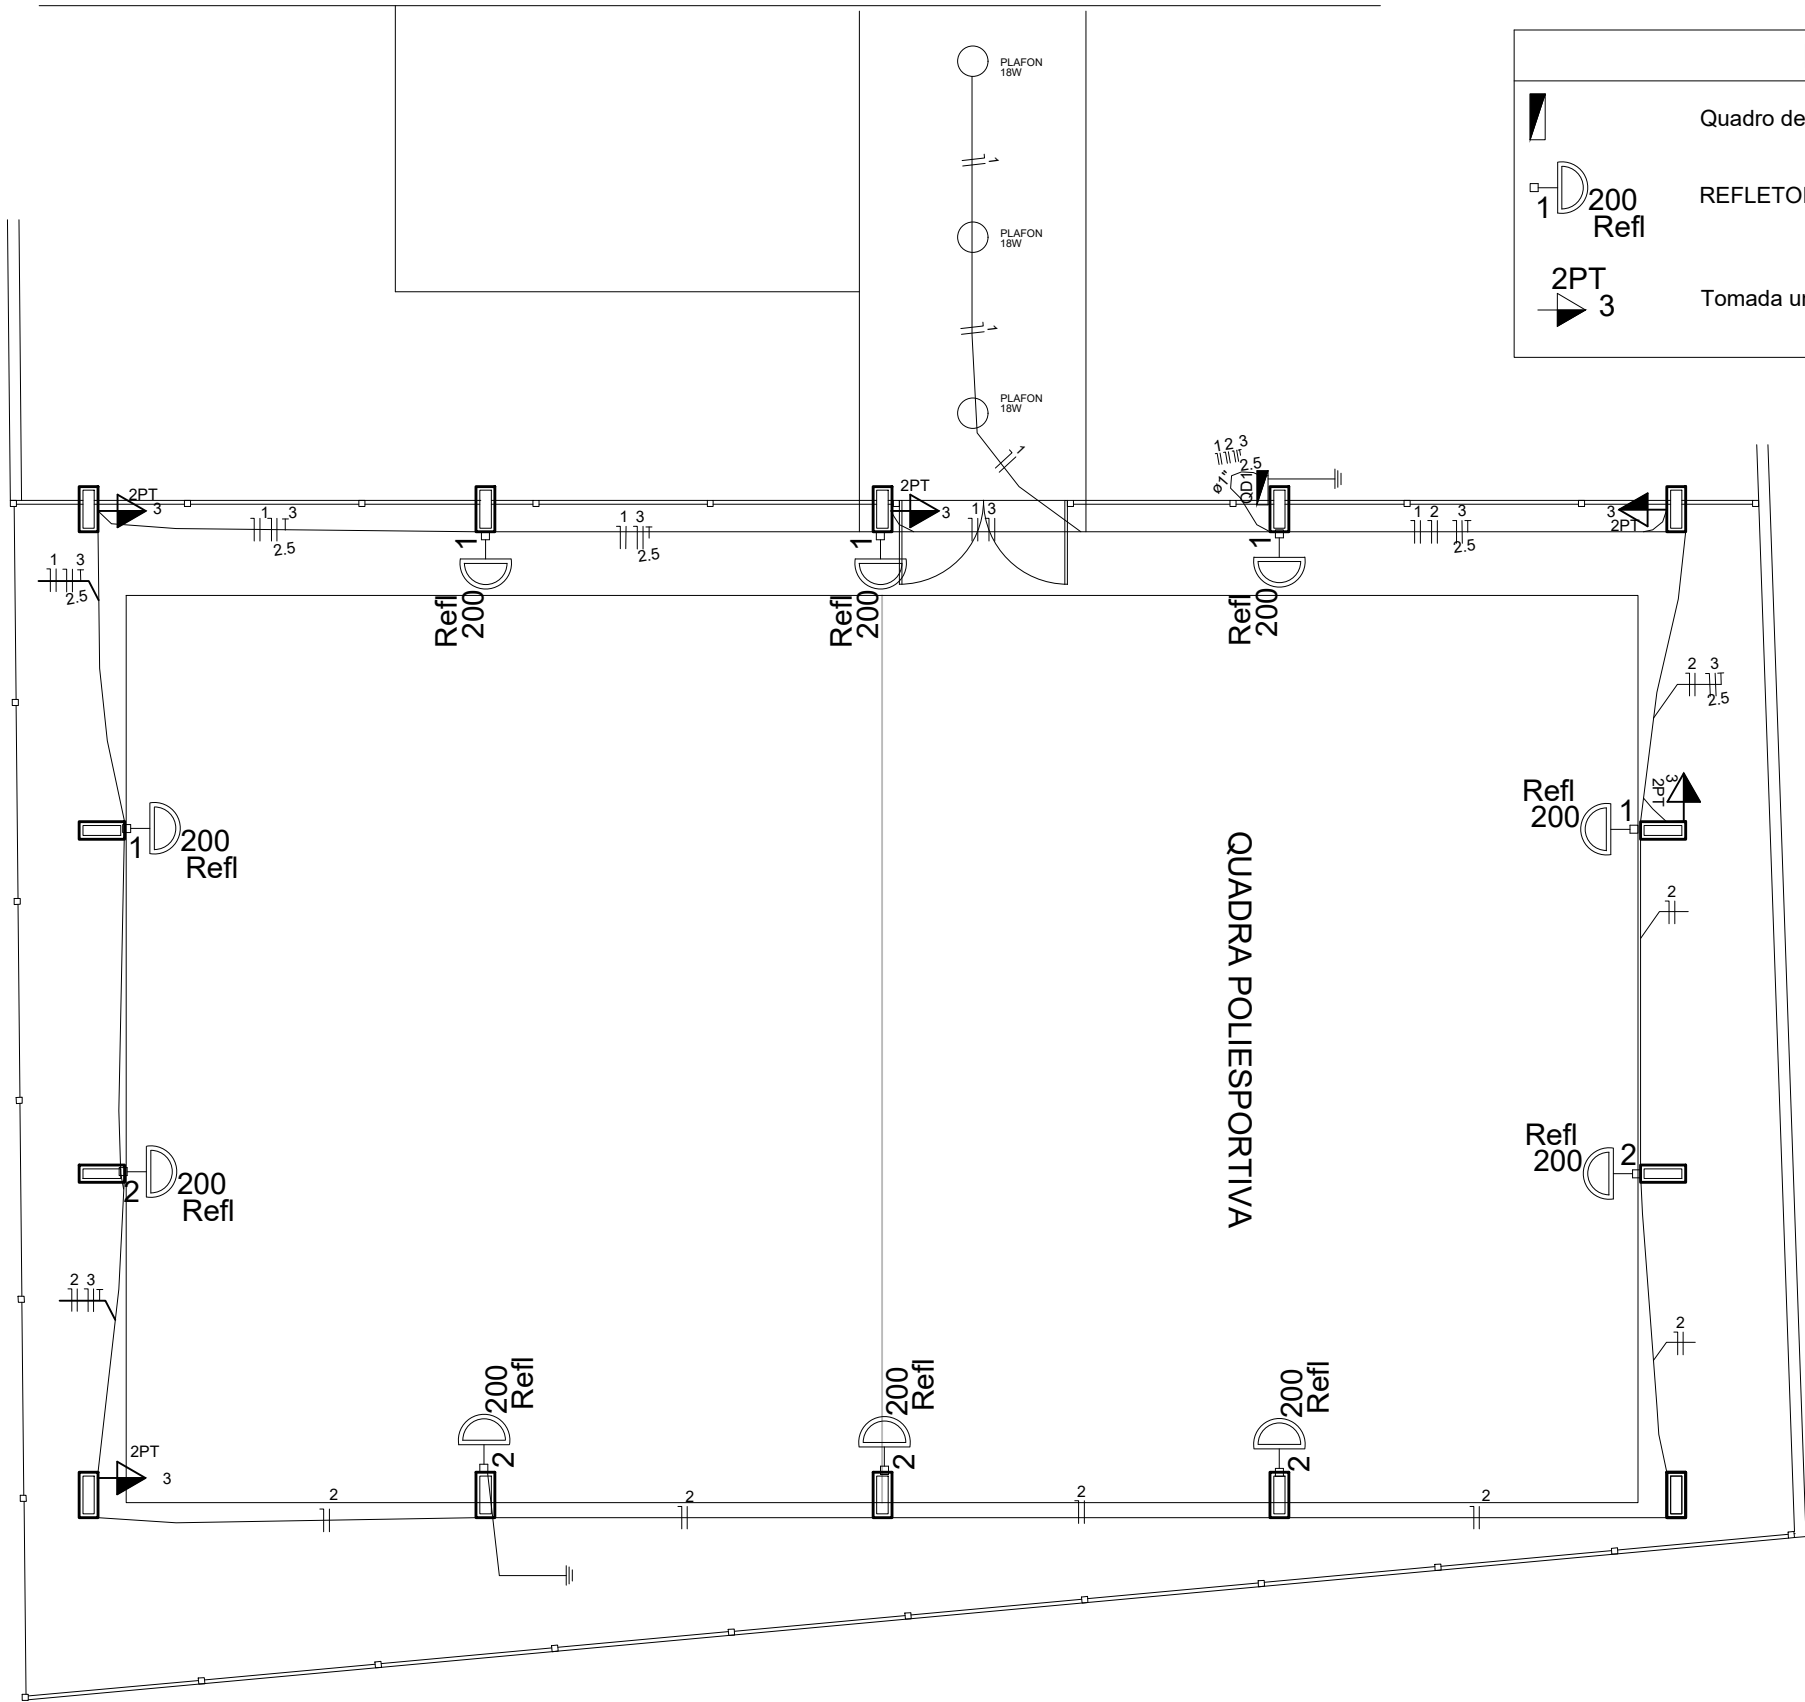
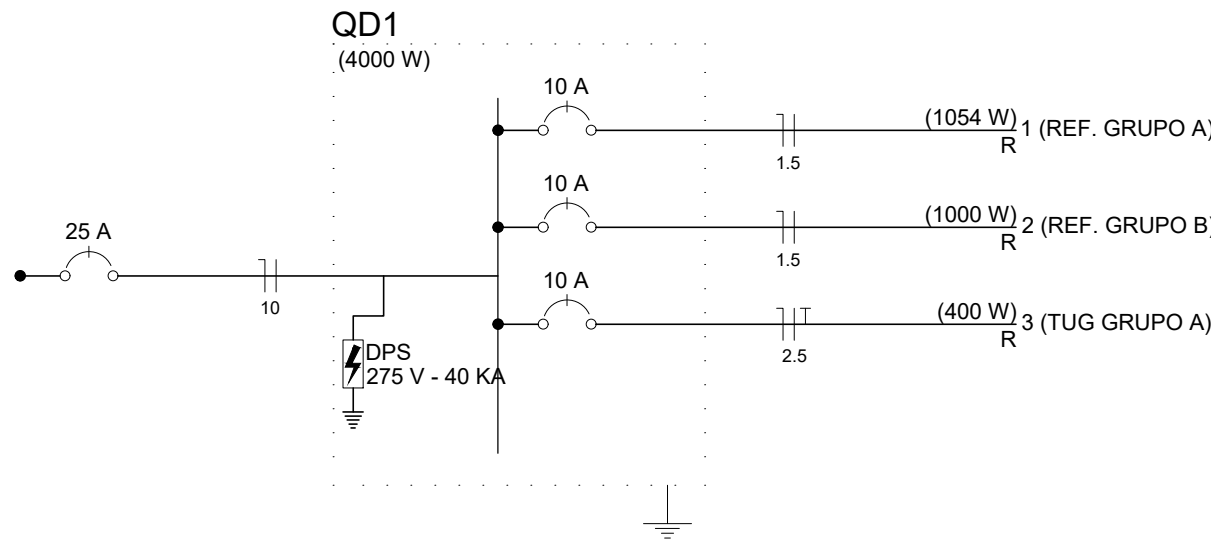



Quadro de Cargas (QD1)

Circuito	Descrição	Esquema	Método de inst.	V (V)	Iluminação (W)	Iluminação (W)	Tomadas (W)	Pot. total. (VA)	Pot. total. (W)	Fases	Pot. - R (W)	Pot. - S (W)	Pot. - T (W)	FCT	FCA	In' (A)	Seção (mm2)	Ic (A)	Disj (A)	dV parc (%)	dV total (%)	Status
					200	18																
1	REF. GRUPO A	F+N	B1	220 V	5	3		1054	1054	R	1054			1.00	0.65	9.8	1.5	23.0	10.0	1.79	1.79	Ok
2	REF. GRUPO B	F+N	B1	220 V	5			1000	1000	R	1000			1.00	0.65	9.8	1.5	23.0	10.0	0.89	0.89	Ok
3	TUG GRUPO A	F+N+T	B1	220 V			4	400	400	R	400			1.00	0.65	5.2	2.5	31.0	10.0	0.58	0.58	Ok
TOTAL					10		4	2454	2454	R	2454	0	0									

QD1

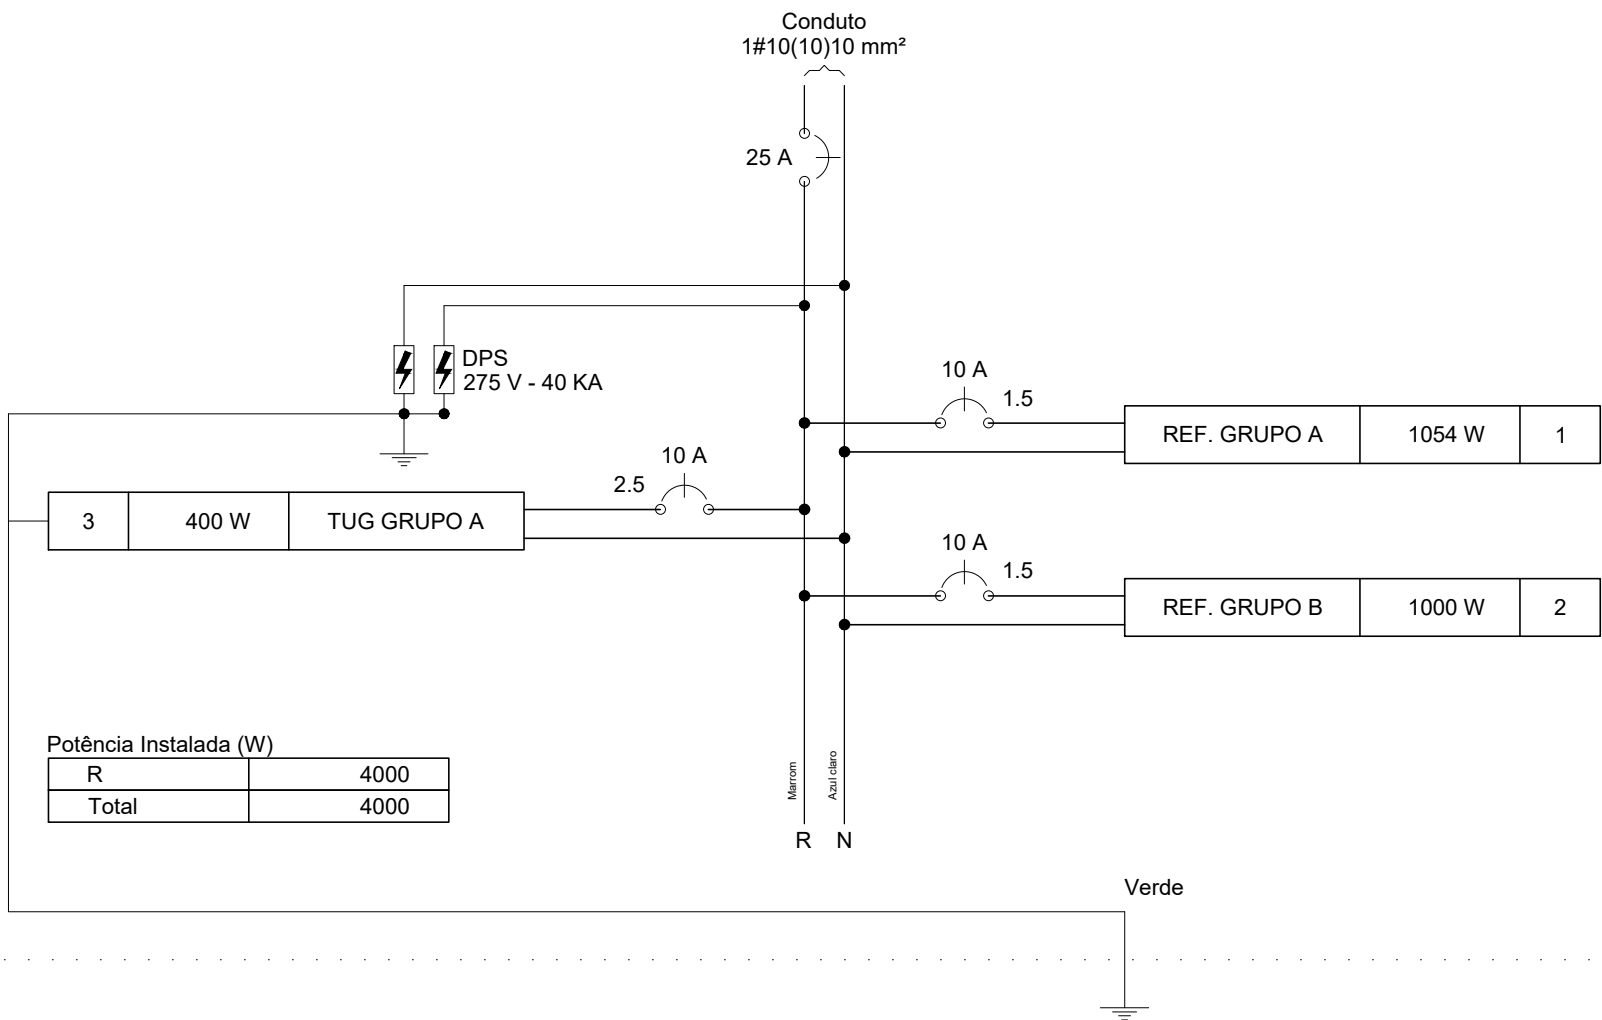

Legenda	
	Quadro de distribuição - sobrepor a 1,50m do piso
	REFLETOR DE LED
	Tomada universal (2)2P+T a 1,10m do piso

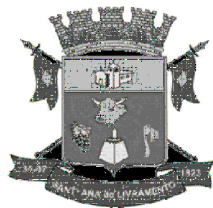

PREFEITURA MUNICIPAL DE SANT'ANA DO LIVRAMENTO

SEPLAMA - SECRETARIA DE PLANEJAMENTO E MEIO AMBIENTE
DEPARTAMENTO DO PLANO DIRETOR
RUA ALLAN KARDEC, 55. CEP 97574-260. FONE: (55) 3968-1126

PROJETO:

COBERTURA QUADRA POLIESPORTIVA DA ESCOLA PROF. DIAS

ENDEREÇO:

Rua José Eduardo Vasques, 43 - Registro

RESPONSÁVEL TÉCNICO

LUCIANO MAURICIO RIBEIRO GOUGEÓN
ENGENHEIRO CIVIL - CREA RS 221828

PREFEITURA DE SANTANA DO LIVRAMENTO
CNPJ: 88.124.961/0001-59

PLANTA ILUMINAÇÃO E TOMADAS

ELÉTRICO

EL01

ÁREA:

394,34 m²

ESCALAS:

1/100

DATA:

07/2024