



PROJETO GEOMÉTRICO
ESC. 2000:1

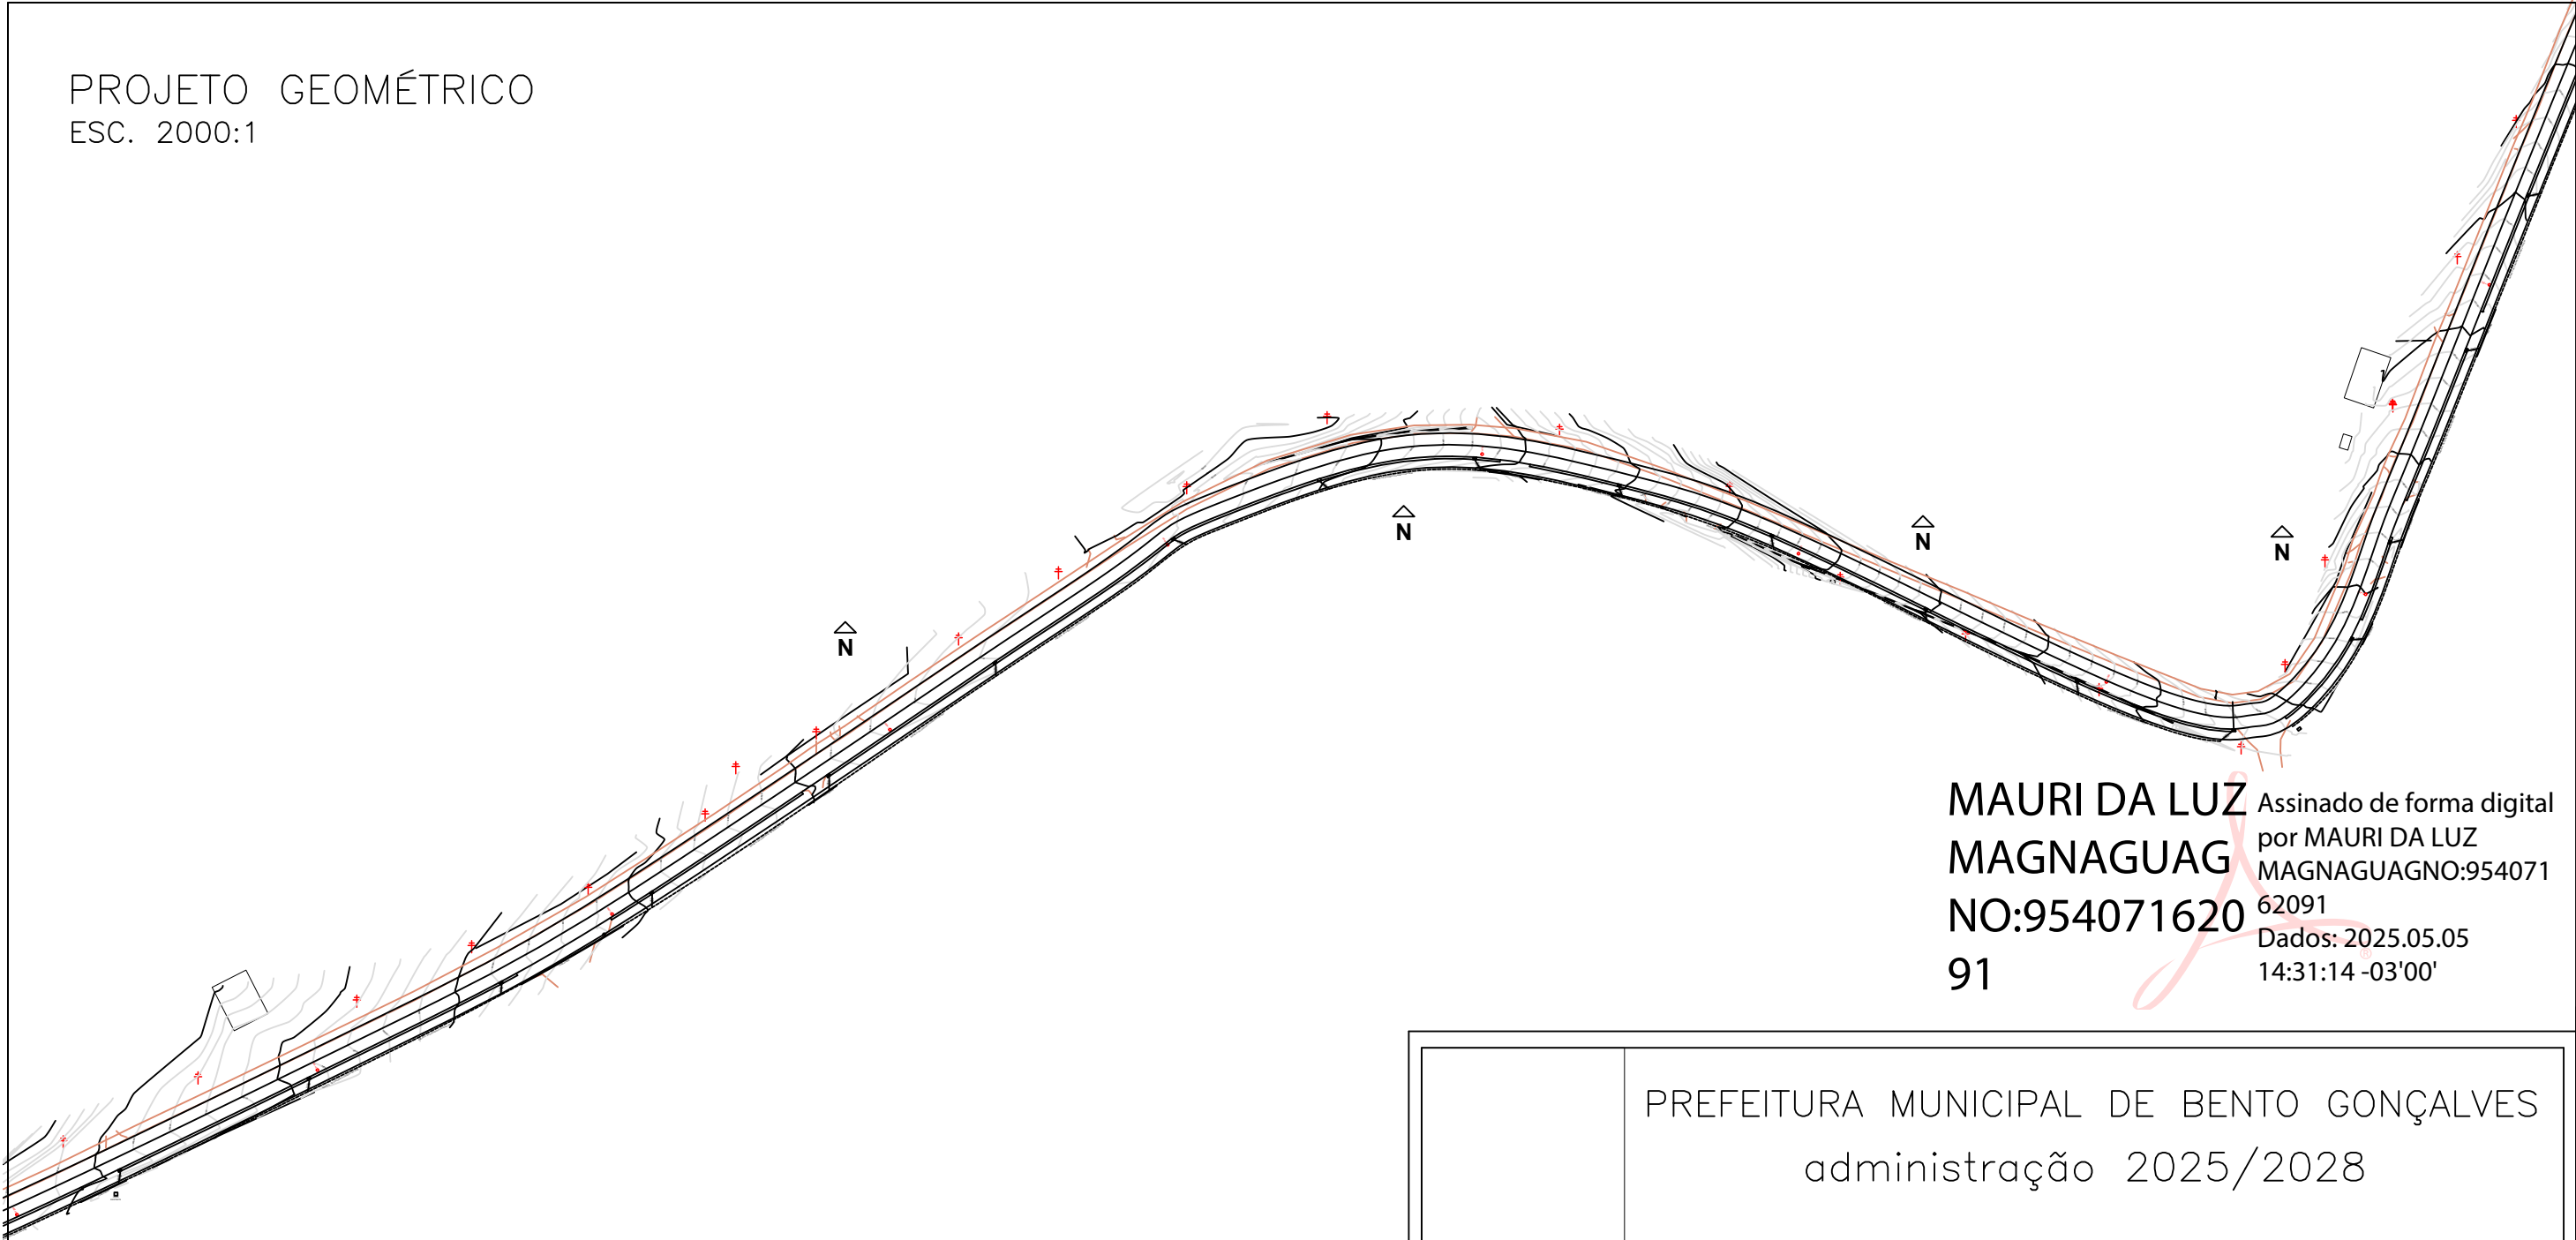


MAURI DA LUZ Assinado de forma digital
MAGNAGUAG por MAURI DA LUZ
NO:954071620 MAGNAGUAGNO:954071
91 62091
Dados: 2025.05.05
14:31:14 -03'00'

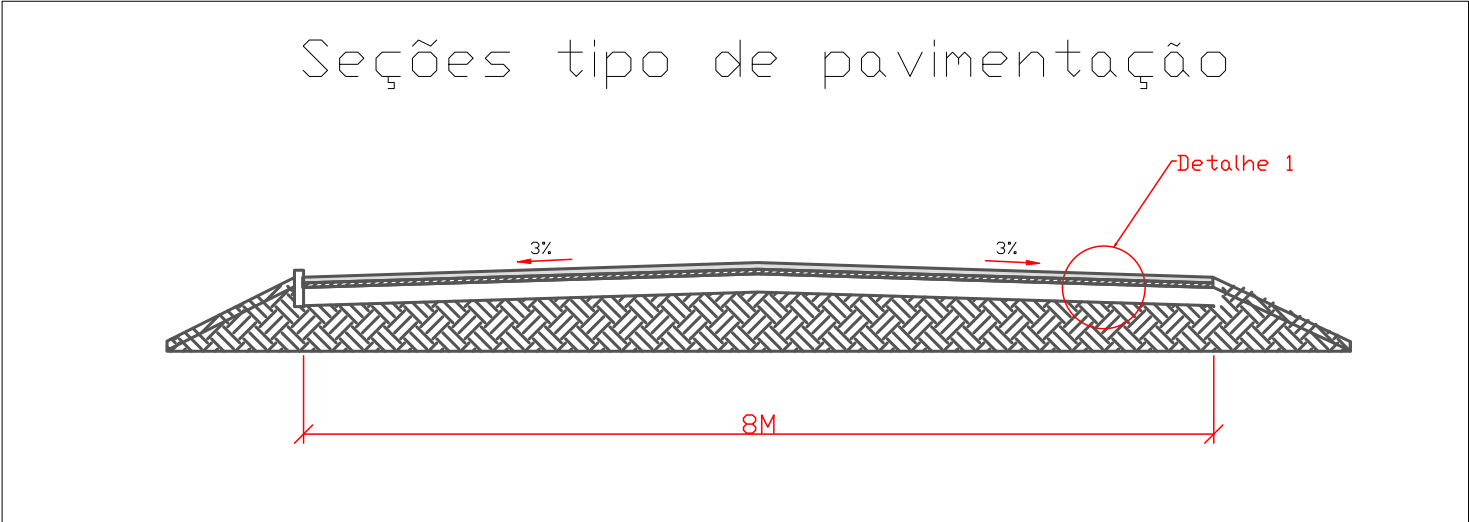

PREFEITURA MUNICIPAL DE BENTO GONÇALVES administração 2025/2028	
obra: RECAPEAMENTO ESTRADA DO VINHO	data: MAIO 2025
endereço: Vale dos Vinhedos	escala: 2000:1
assunto: PROJETO GEOMÉTRICO	área:
responsáveis projeto : MAURI MAGNAGUAGNO CREA/RS 248.952	prancha: 01
responsável execução:	desenho:


PROJETO GEOMÉTRICO
ESC. 1000:1

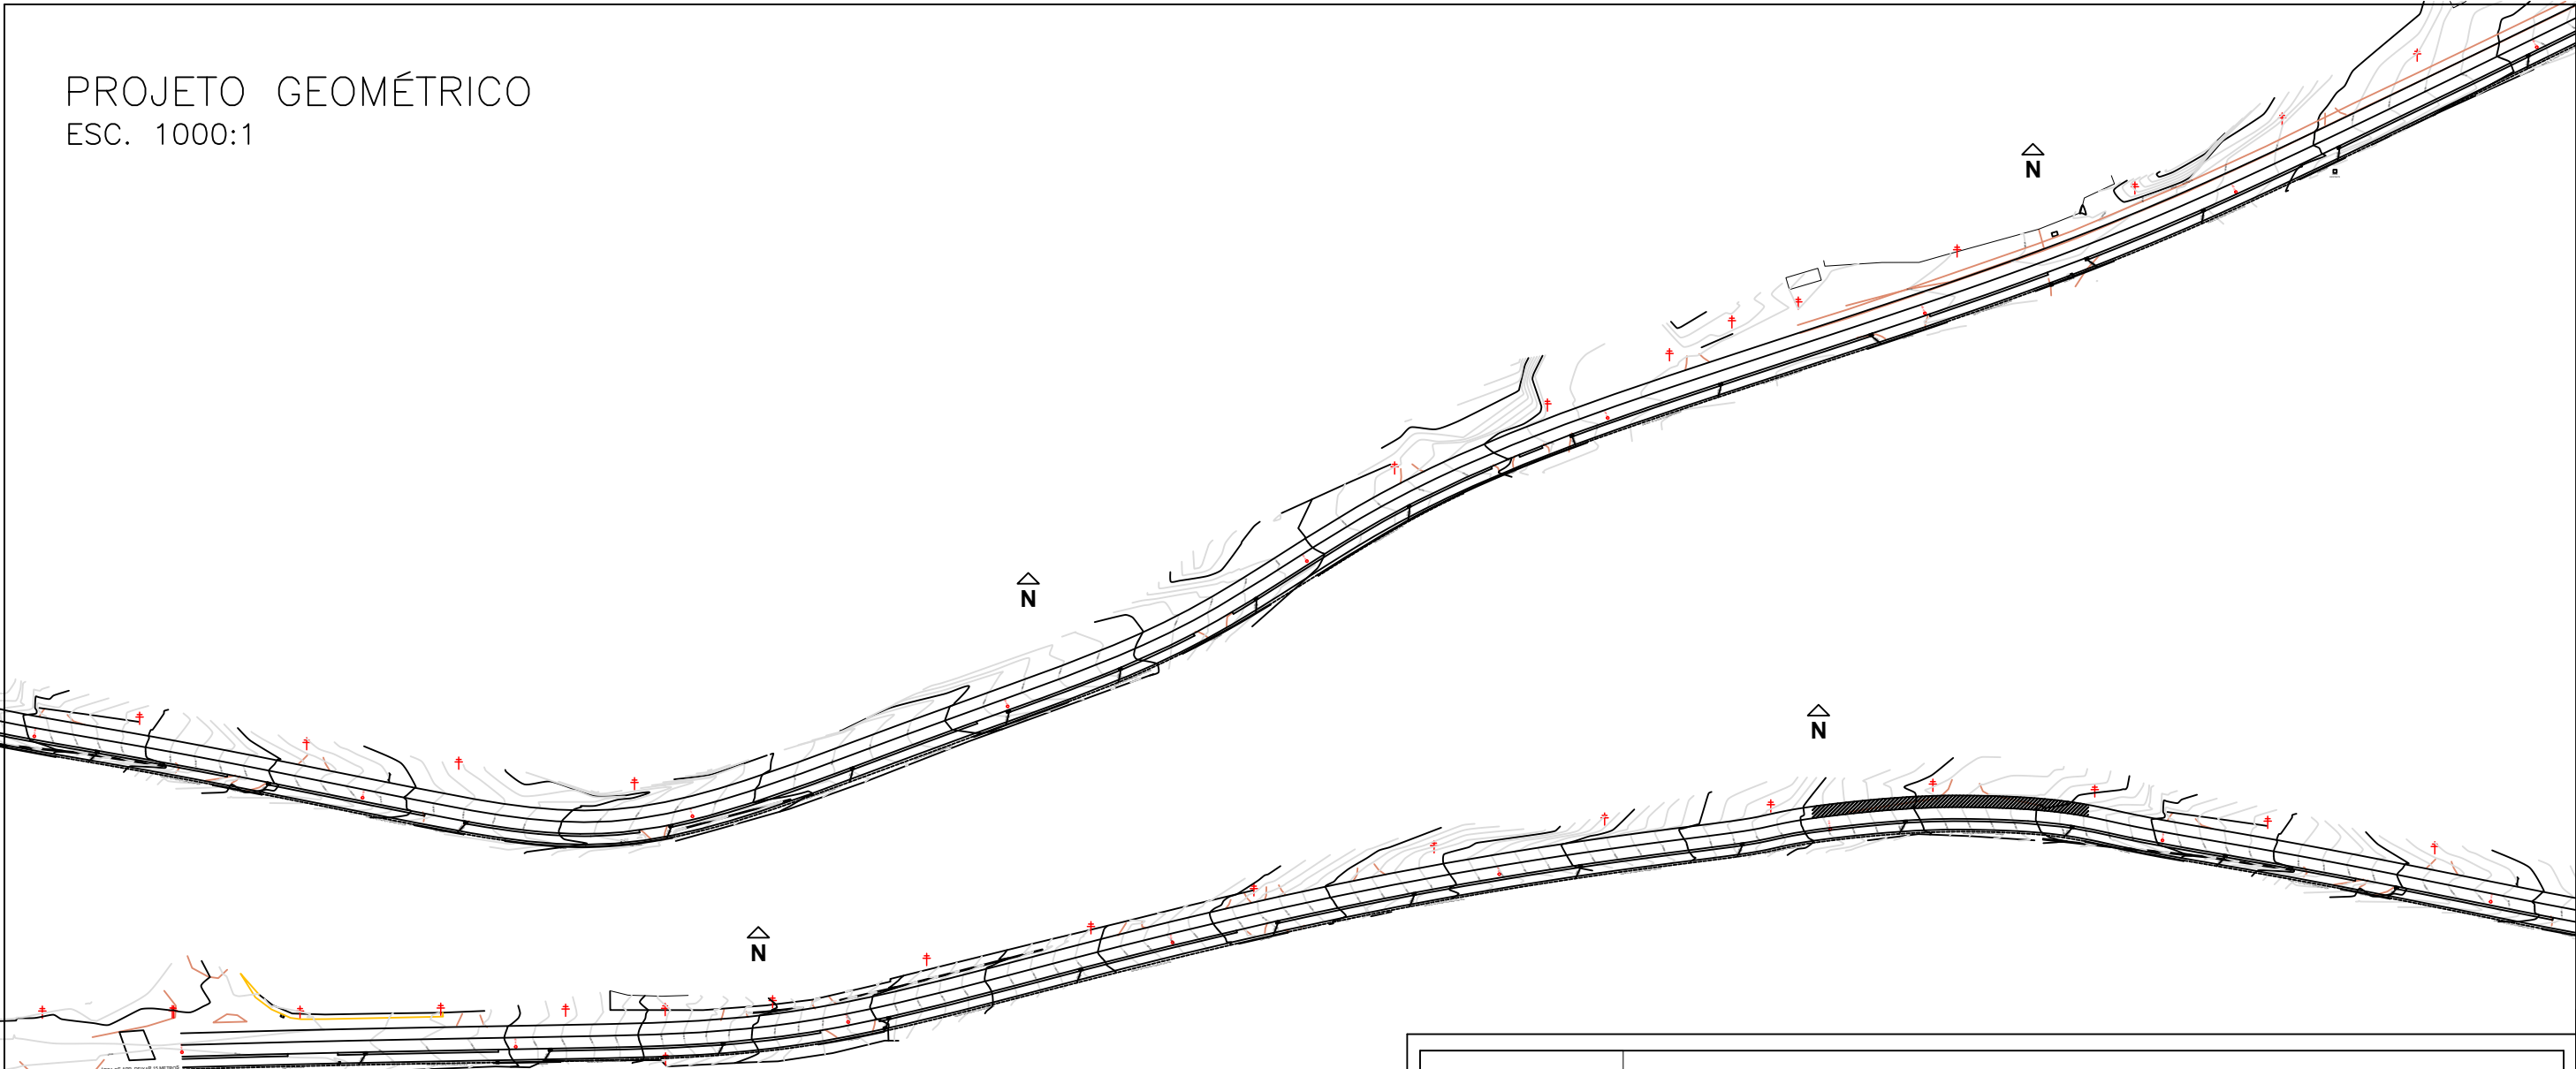

**MAURI DA LUZ
MAGNAGUA
GNO:954071
62091**


Assinado de forma digital por MAURI DA LUZ
MAGNAGUAGNO:95407162091
Dados: 2025.05.05 14:27:54 -03'00'

Seções tipo de pavimentação

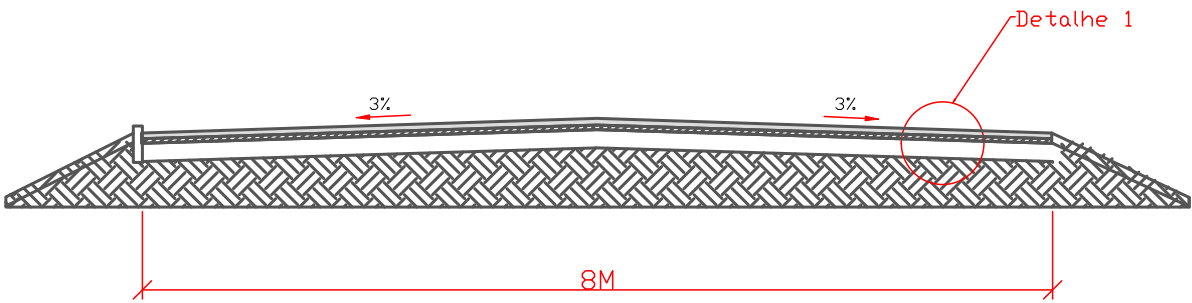

PREFEITURA MUNICIPAL DE BENTO GONÇALVES administração 2025/2028	
obra: RECAPEAMENTO ESTRADA DO VINHO	data: MAIO 2025
endereço: Vale dos Vinhedos	escala: 1000:1
assunto: PROJETO GEOMÉTRICO	área:
responsáveis projeto : MAURI MAGNAGUAGNO CREA/RS 248.952	prancha: 02
responsável execução:	desenho:

PROJETO DE PAVIMENTAÇÃO
ESC. 2000:1

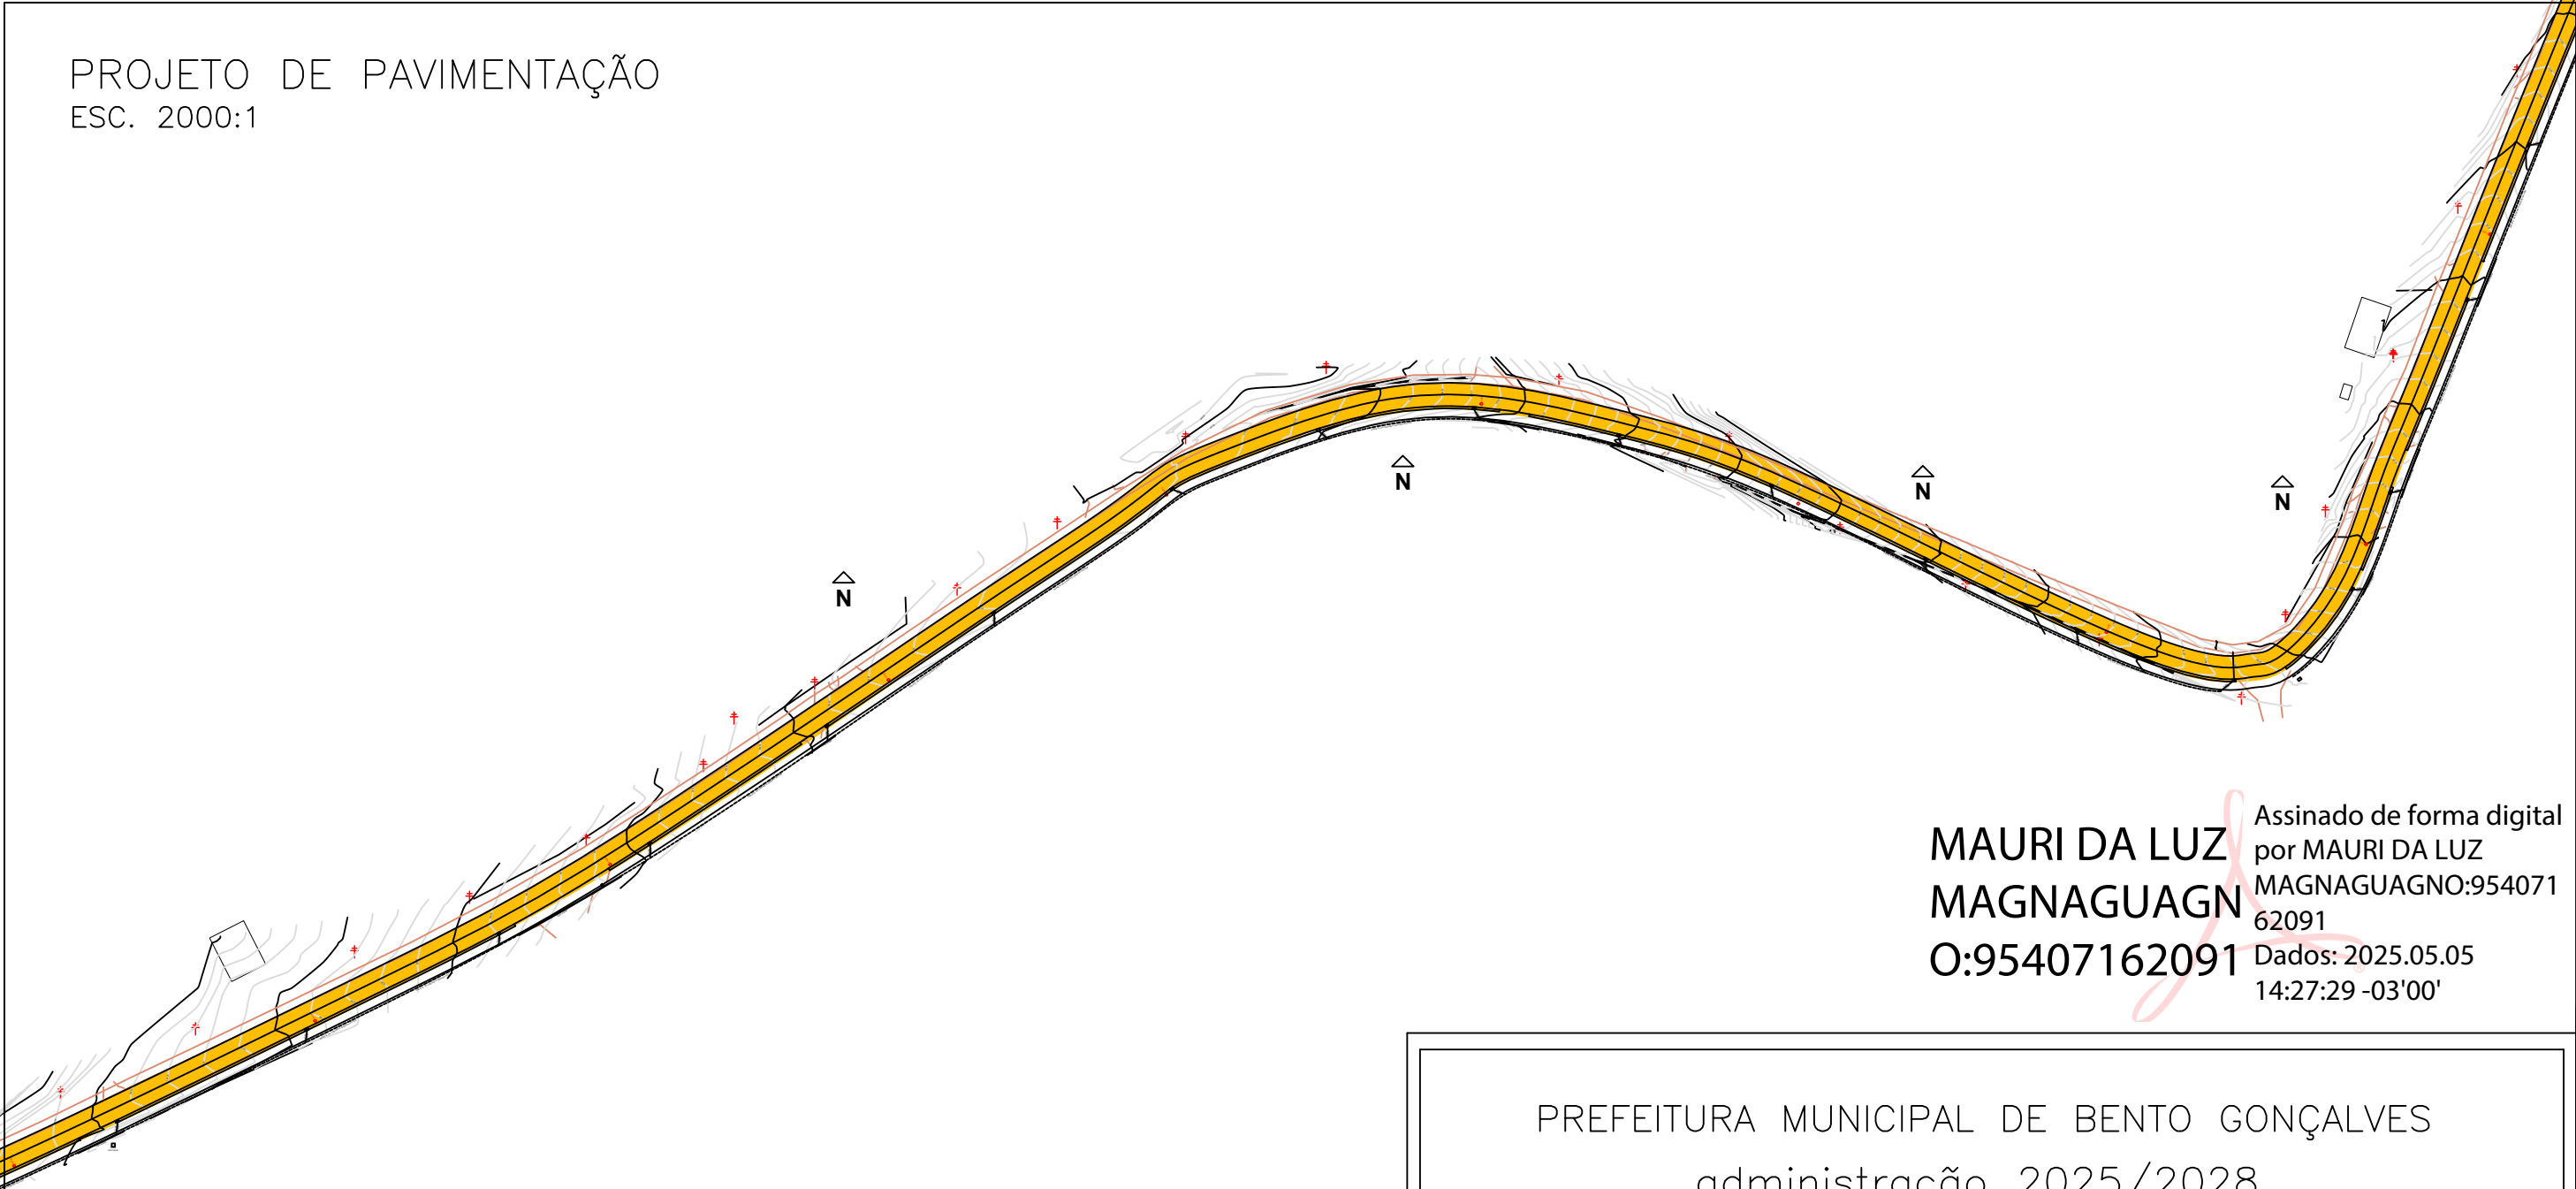

MAURI DA LUZ
MAGNAGUAGNO
O:95407162091

Assinado de forma digital
por MAURI DA LUZ
MAGNAGUAGNO:954071
62091
Dados: 2025.05.05
14:27:29 -03'00'

PREFEITURA MUNICIPAL DE BENTO GONÇALVES
administração 2025/2028

obra:
RECAPEAMENTO ESTRADA DO VINHO

data:
MAIO 2025
escala:
1000:1

endereço:
Vale dos Vinhedos

área:

assunto:
PROJETO DE PAVIMENTAÇÃO

prancha:


responsáveis projeto :
MAURI MAGNAGUAGNO
CREA/RS 248.952

03


responsável execução:

desenho:

Seções tipo de pavimentação
Trechos de fresagem

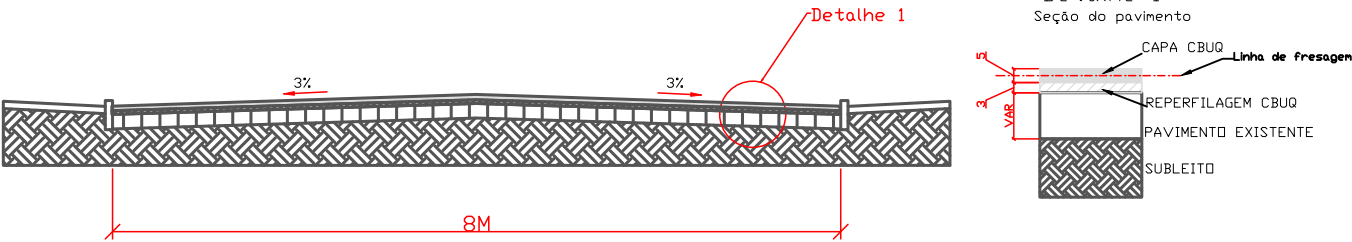


PROJETO DE PAVIMENTAÇÃO
ESC. 2000:1

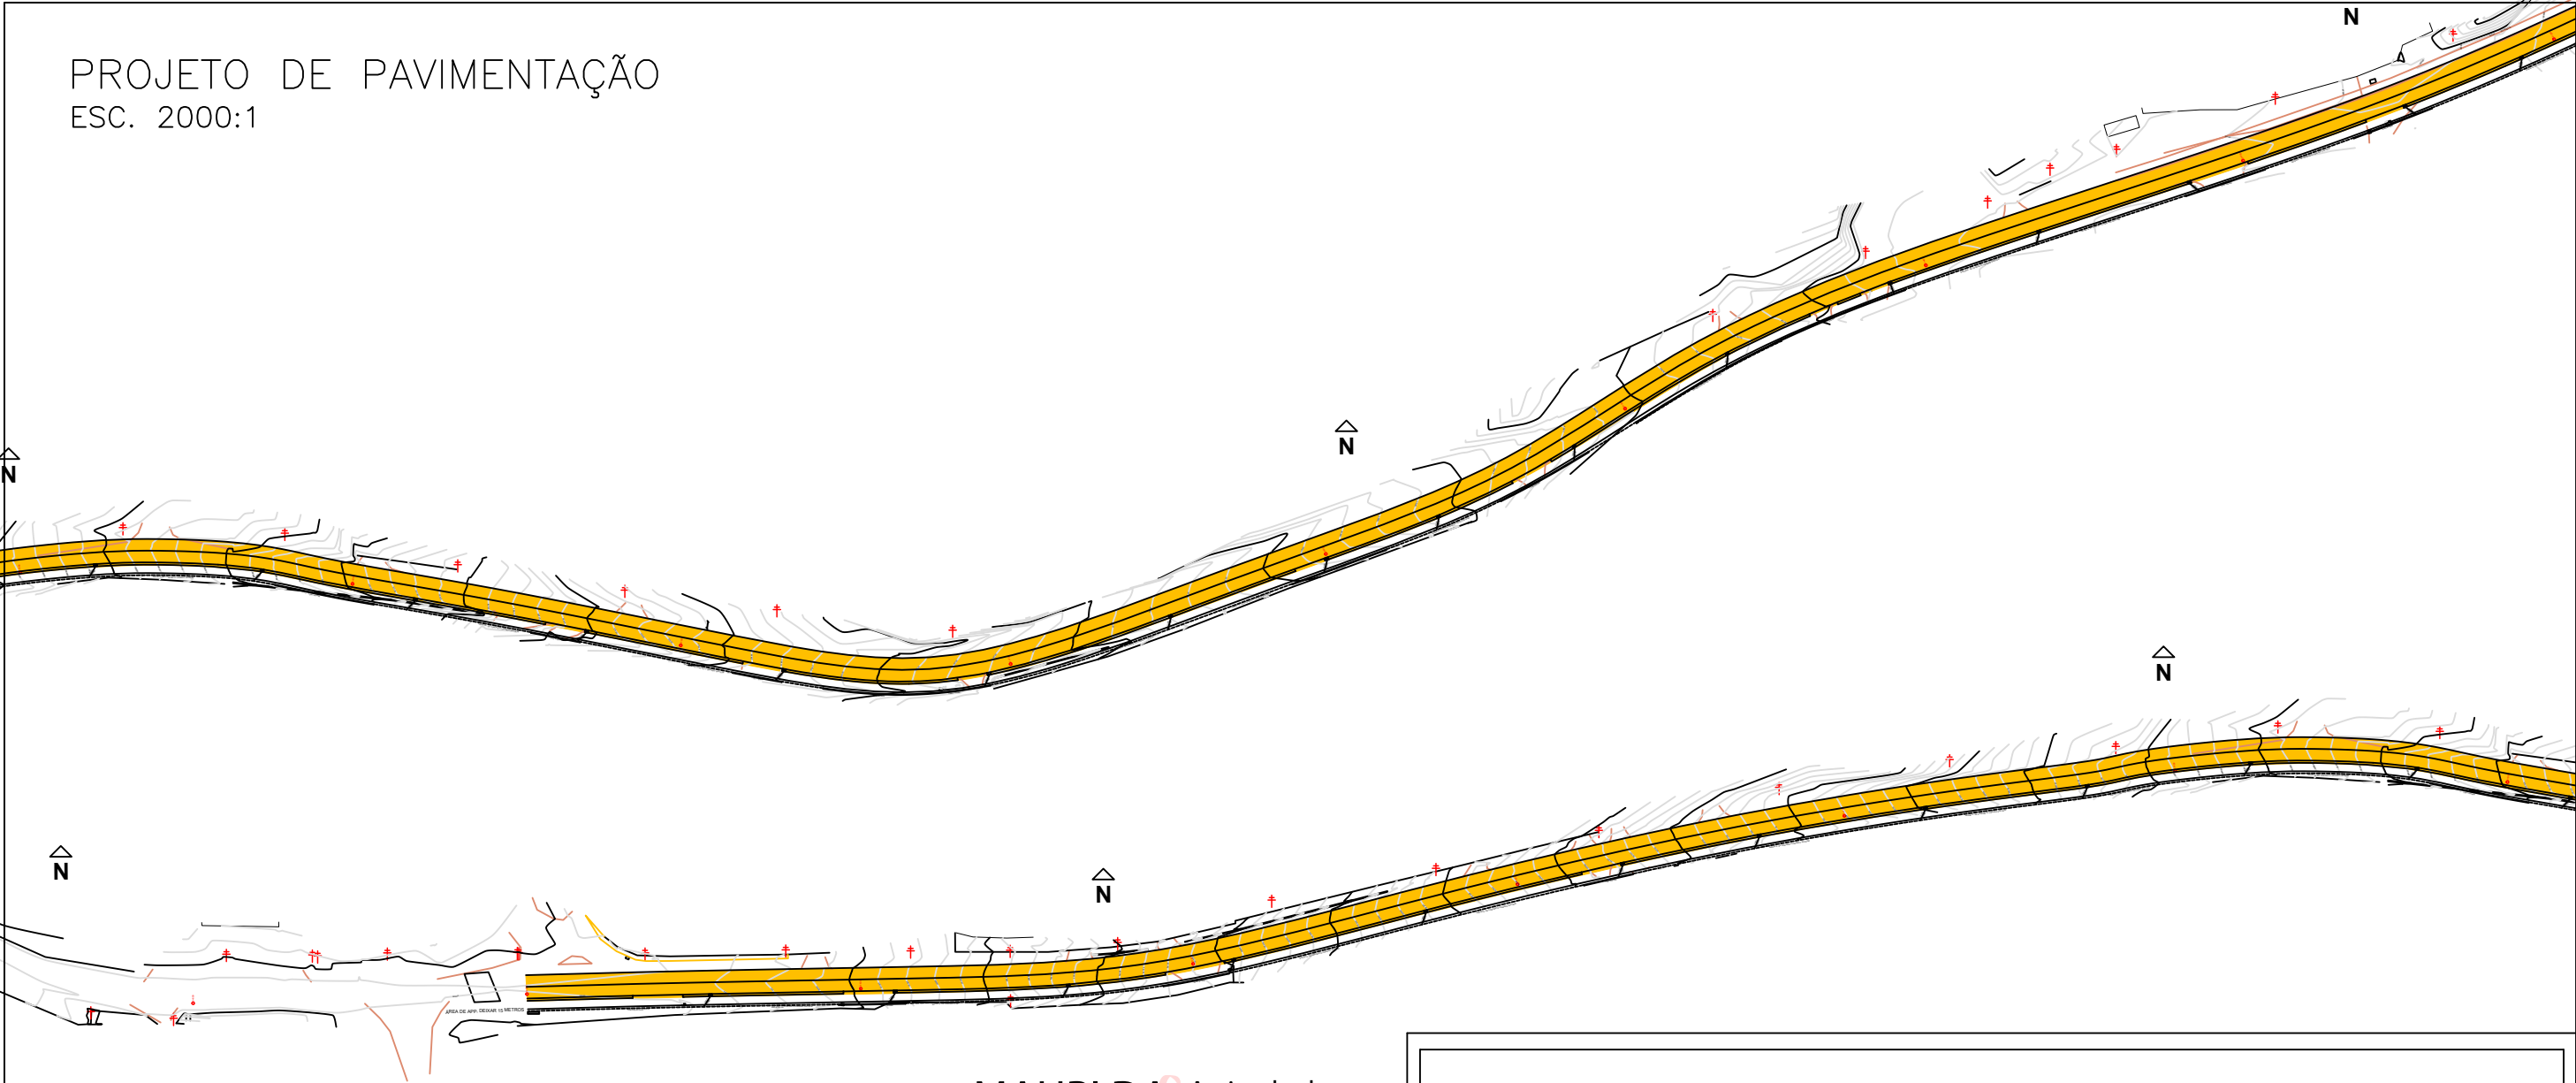

MAURI DA LUZ
MAGNAGUAGNO:95407162091
Assinado de forma digital por MAURI DA LUZ MAGNAGUAGNO: 95407162091
Dados: 2025.05.05 14:30:21 -03'00'

Seções tipo de pavimentação
Trechos de fresagem

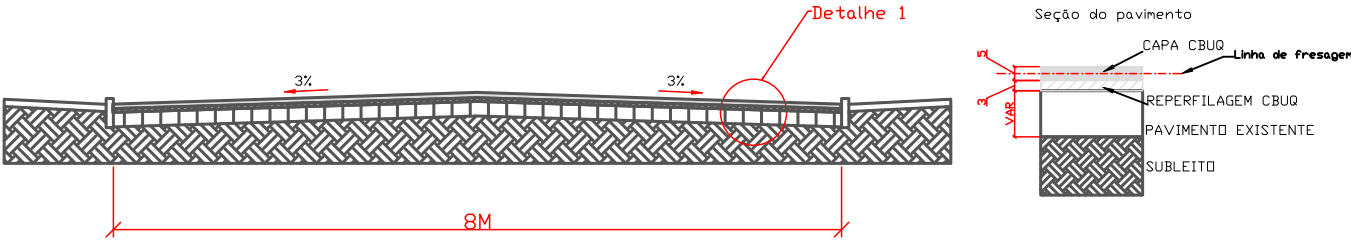

PREFEITURA MUNICIPAL DE BENTO GONÇALVES administração 2025/2028	
obra: RECAPEAMENTO ESTRADA DO VINHO	data: MAIO 2025
endereço: Vale dos Vinhedos	escala: 1000:1
assunto: PROJETO DE PAVIMENTAÇÃO	área:
responsáveis projeto : MAURI MAGNAGUAGNO CREA/RS 248.952	prancha: 04
responsável execução:	desenho: