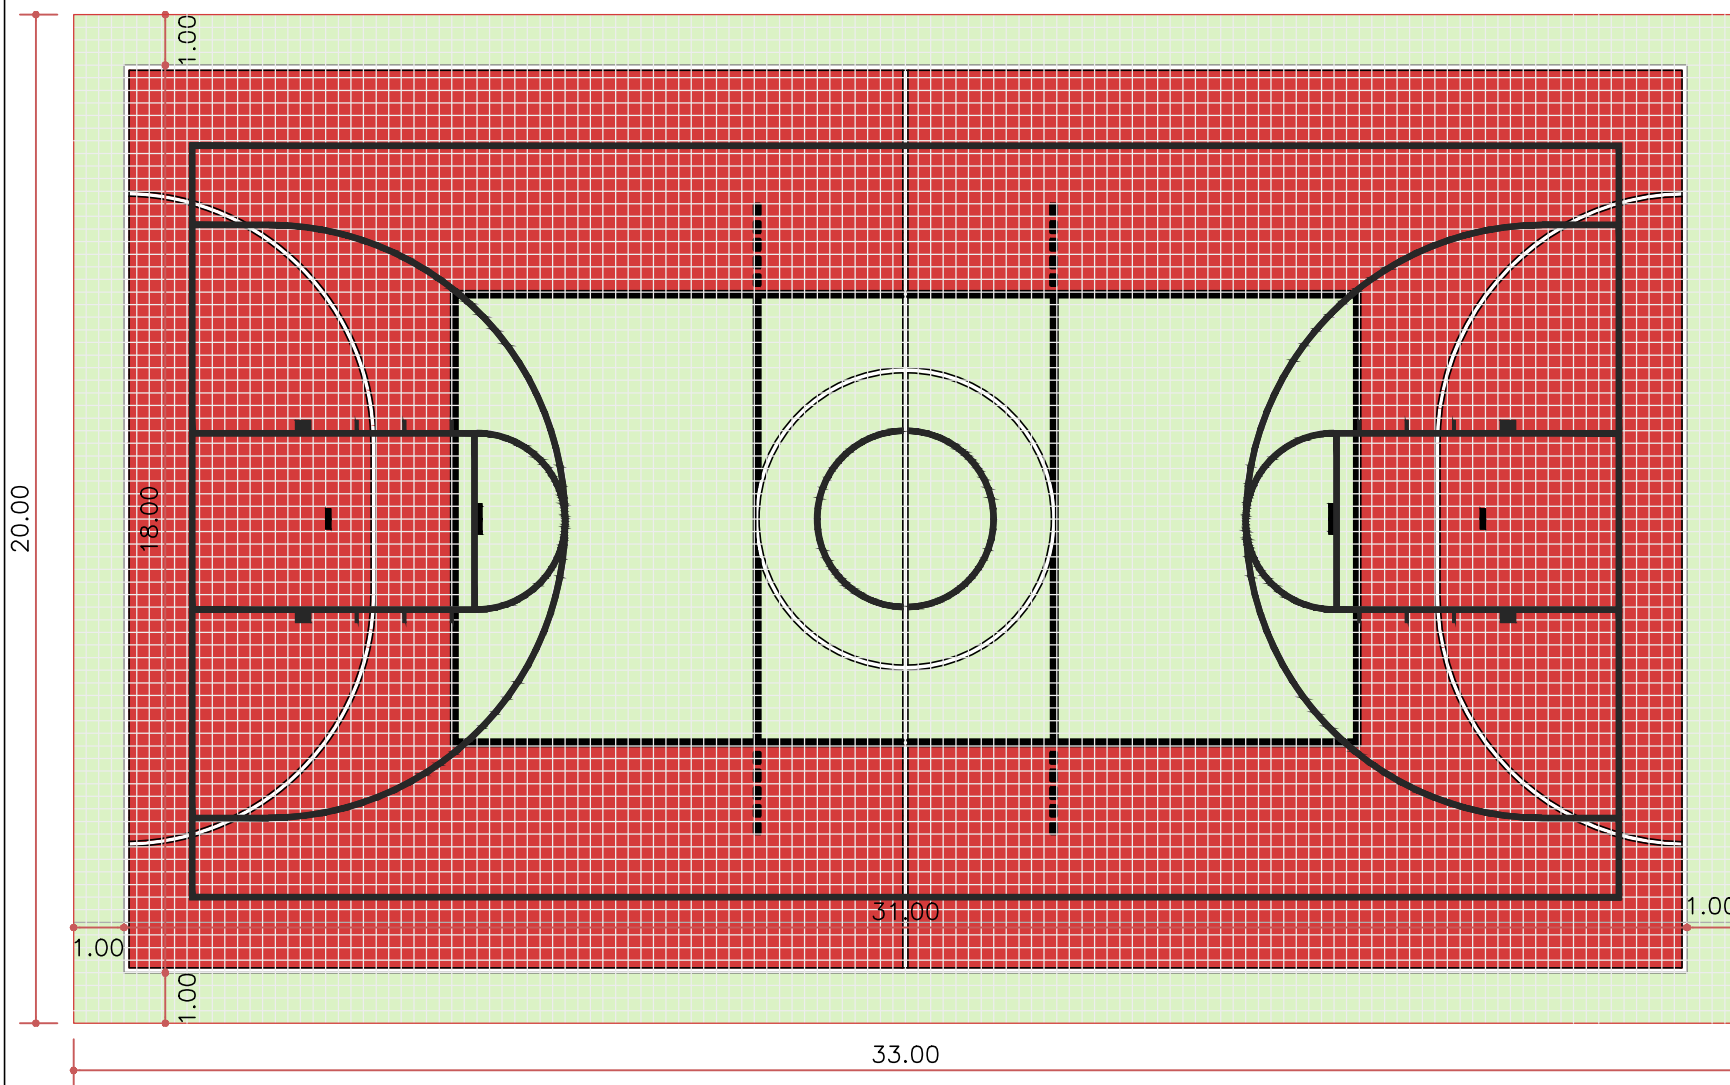


NOTAS

- COTAS EM METROS;
- COTAS DE NÍVEL EM METROS;
- CONFERIR MEDIDAS, ABERTURAS, NÍVEIS E PRUMOS NO LOCAL;
- MEDIDAS EM COTA PREVALECEM SOBRE O DESENHO;
- ESSA PRANCHA DEVE SER IMPRESSA COLORIDA;

FOLHA

01 / 01

DATA
02/07/2025

DESENHO
HESLEY

ARQUIVO
GINÁSIO_2025.DWG

DISCIPLINA
ARQUITETURA

TÍTULO
PLANTA PAVIMENTAÇÃO

TRABALHO DESENVOLVIDO POR

RESPONSÁVEL
ARQ. HESLEY LIMBERGER

ESCALA
1:150

COD. DO PROJETO
0000

FASE
EXECUTIVO

PROJETO
ESPORTIVO

CLIENTE
MUNICIPIO SANTA BÁRBARA DO SUL