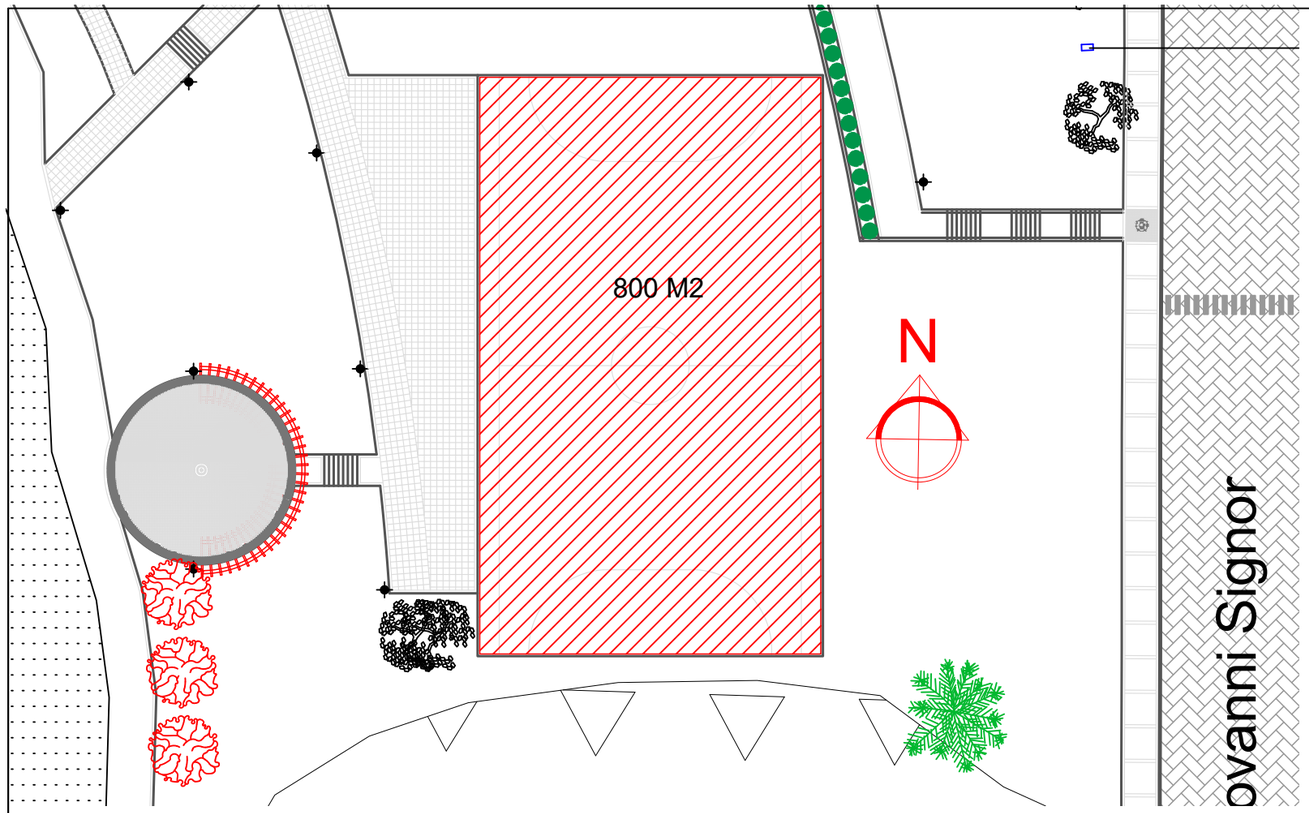

DETALHE PAVIMENTO

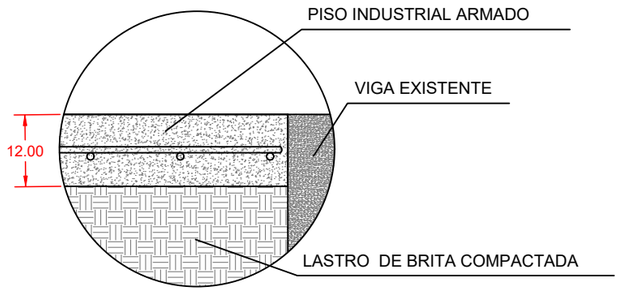

DETALHE DO DRENO

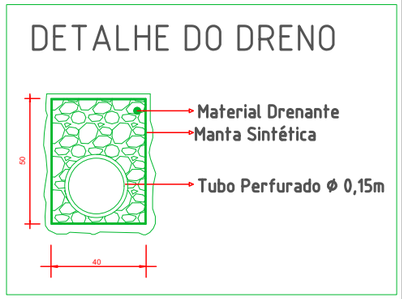

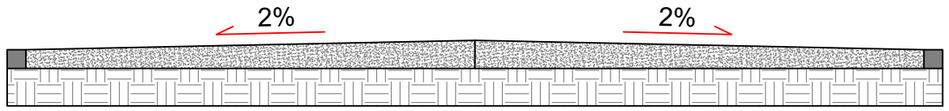

CORTE A-A'

DRENAGEM QUADRA
BAIRRO FÁTIMA
Escala 1:250

QUADRO DE QUANTIDADES DRENAGEM		
SERVIÇO	UN	QUANT
REGULARIZAÇÃO DE BASE	M2	800,0000
ESCAVAÇÃO DE MECANIZADA DE VALA	M3	20,0000
DRENO COM MANTA GEOTEXTIL E PEDRA	M	65,0000

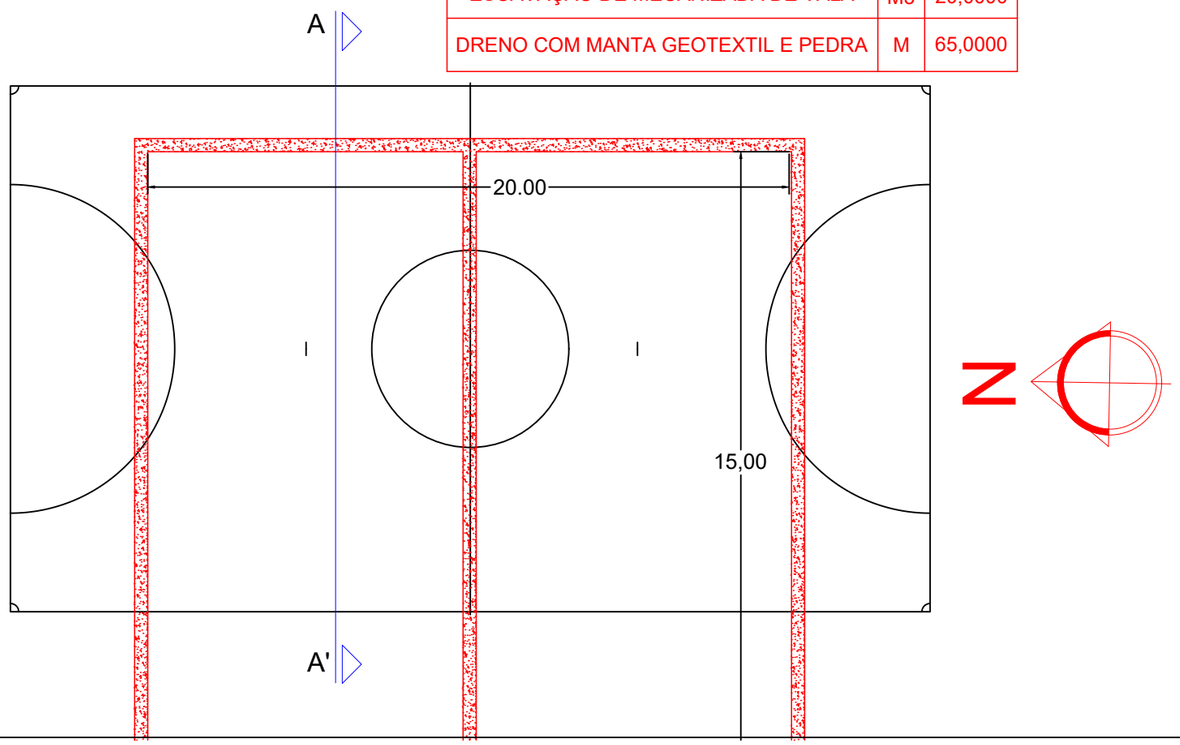

PREFEITURA MUNICIPAL DE BENTO GONÇALVES
IPURB - Instituto de Pesquisa e Planejamento Urbano
administração 2021/2024

obra:
QUADRA DE FUTSAL BAIRRO FÁTIMA

data: JUL/2024

escala: INDICADA

endereço: BAIRRO FÁTIMA, BENTO GONÇALVES.

área: 800 M2

assunto: ARQUITETÔNICO/DRENAGEM

prancha: 01

responsáveis projeto :
MAURI MAGNAGUAGNO
Engenheiro Civil
248.952

MAURI DA LUZ MAGNAGUAGNO:95407162091
Assinado de forma digital por MAURI DA LUZ MAGNAGUAGNO:95407162091
Dados: 2024.07.17 15:23:44 -03'00'

responsável execução:

desenho: Mauri