TUBULAÇÃO NO VÃO DE ESCOAMENTO DA PONTE APOIADA EM ESTRUTURA METÁLICA ANCORADA NA LAJE EXISTENTE REVESTIDO COM CONCRETO

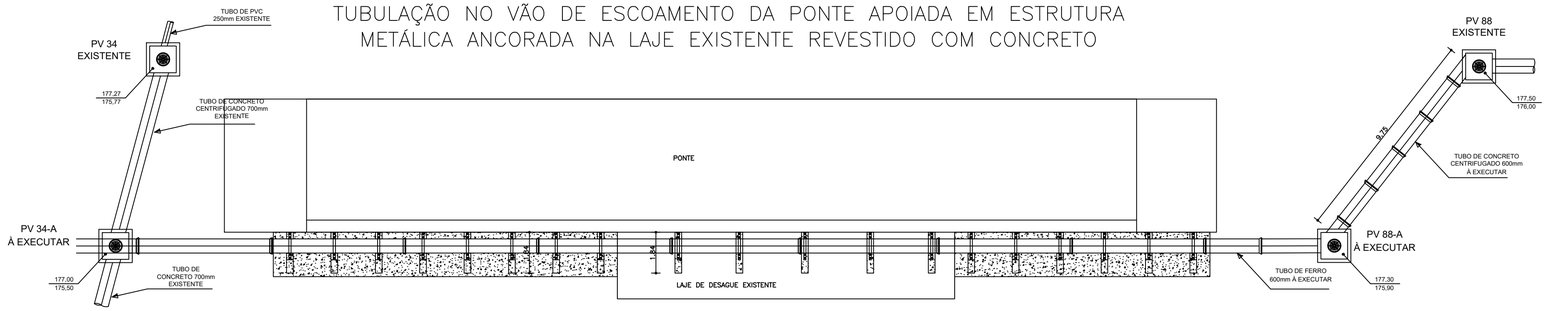

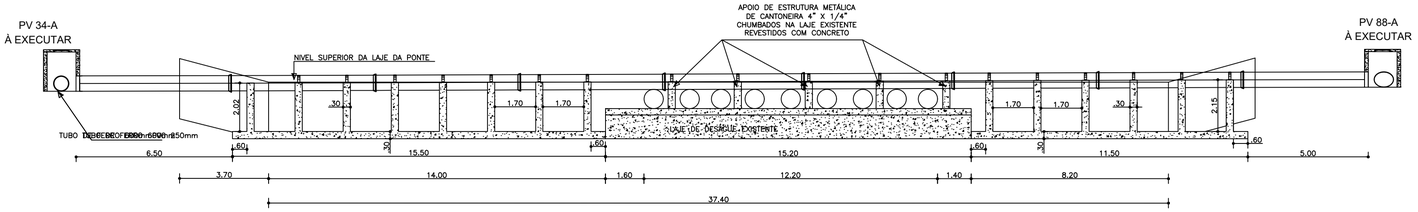

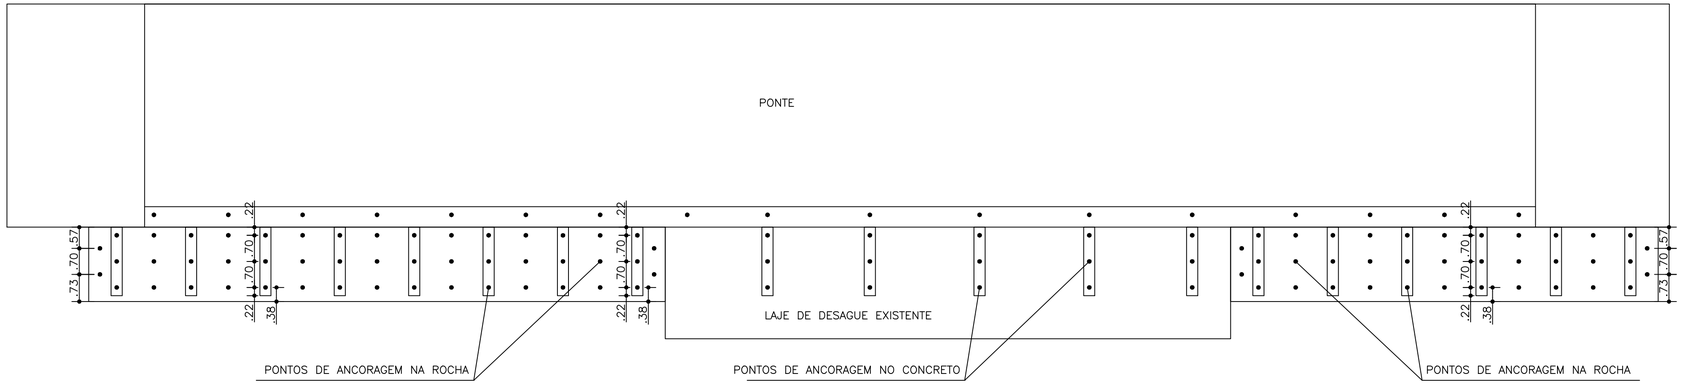

DAEB

DEPARTAMENTO DE ÁGUA E ESGOTO DE BAGÉ

Projeto:	PROJETO TRAVESSIAS – REDE INTERCEPTORA
Descrição:	TRAVESSIA 2 – PASSO DO ONZE (DN 600)
Responsável Técnico	Eng.º Eber Conde Mansur – CREA RS 064467–D Eng.º Ana Roberta Victoria Silva – CREA RS 139260–D
Escala	1/100; 1/50;
Data	Maio / 2024
Diretor Geral	Gilberto Cassiano Baptista Vasconcelos
Desenho	
Prancha	01/03