


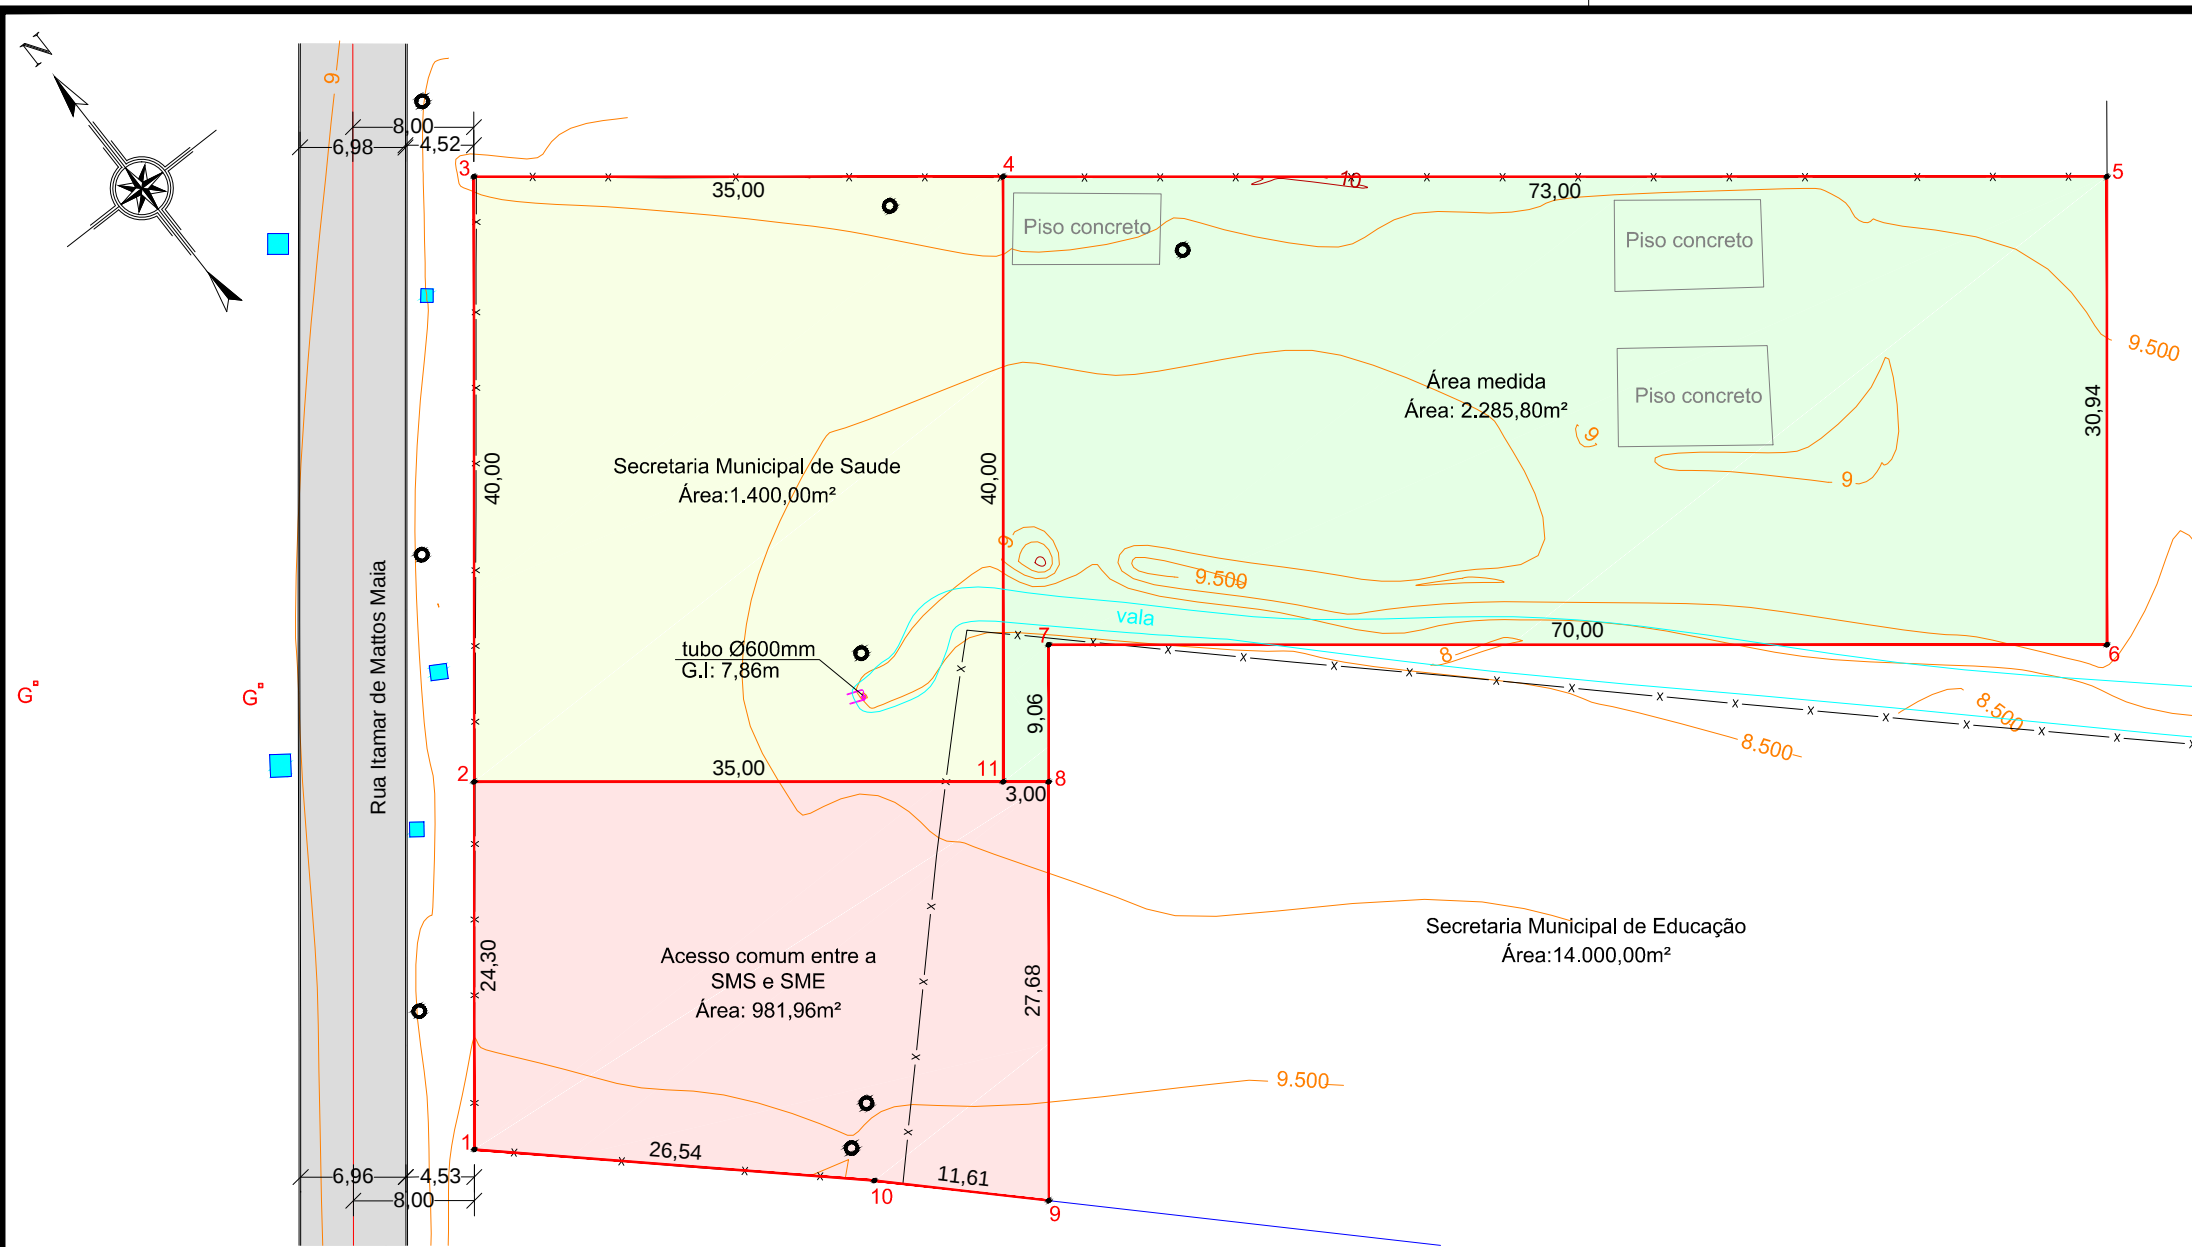

COORDENADAS DOS VÉRTICES - ÁREA DO ACESSO = 981,96m²					
PONTO	ALINHAMENTO	DISTANCIA	E	N	
1	1-2	24.30	484837.8718	6686226.6252	
2	2-11	35.00	484852.8618	6686245.7483	
11	11-8	3.00	484880.3991	6686224.1450	
8	8-9	27.68	484882.7594	6686222.2933	
9	9-10	11.61	484865.6832	6686200.5089	
10	10-1	26.54	484857.4206	6686208.6719	

COORDENADAS DOS VÉRTICES - ÁREA SMS = 1.400,00m²					
PONTO	ALINHAMENTO	DISTANCIA	E	N	
2	2-3	40.00	484852.8618	6686245.7483	
3	3-4	35.00	484877.5387	6686277.2291	
4	4-11	40.00	484905.0760	6686255.6259	
11	11-2	35.00	484880.3991	6686224.1450	

COORDENADAS DOS VÉRTICES - ÁREA MEDIDA = 2.285,80m²					
PONTO	ALINHAMENTO	DISTANCIA	E	N	
8	8-11	3.00	484882.7594	6686222.2933	
11	11-4	40.00	484880.3991	6686224.1450	
4	4-5	73.00	484905.0760	6686255.6259	
5	5-6	30.94	484962.5109	6686210.5678	
6	6-7	70.00	484943.4233	6686186.2173	
7	7-8	9.06	484888.3487	6686229.4237	

PROJEÇÃO UNIVERSAL TRANSVERSA
DE MERCATOR - UTM
SGR - SIRGAS2000
MC: 51° W

CM 0°04'42,45"
K: 0.99960284

VÉRTICE: Vértice 1
Lat: 29°57'16,83003" S
Long: 51°09'25,68336" W



- CONVENÇÕES:
- EXTREMA DE ÁREA
 - VÉRTICE DE EXTREMA
 - CERCA
 - MURO
 - MEIO FIO
 - POSTE
 - ASFALTO
 - CAIXA DE DRENAGEM
 - CURVAS DE NÍVEL A CADA 0,50m
 - MARCO DA REDE DE GÁS

DESCRIÇÃO:

LEVANTAMENTO TOPOGRÁFICO

PROPRIETÁRIO:

-

LOCAL:

Rua Itamar de Mattos Maia
Niterói, Canoas-RS

PROFISSIONAL

Hamilton C. Azevedo Jr.
CREA-SC: 064265-2

PROPRIETÁRIO:

-

DATA:

AGOSTO 2017

DATUM:

SIRGAS2000

ESCALA:

1:500

ÁREA TOTAL:

2.285,80m²

FOLHA:

01/01