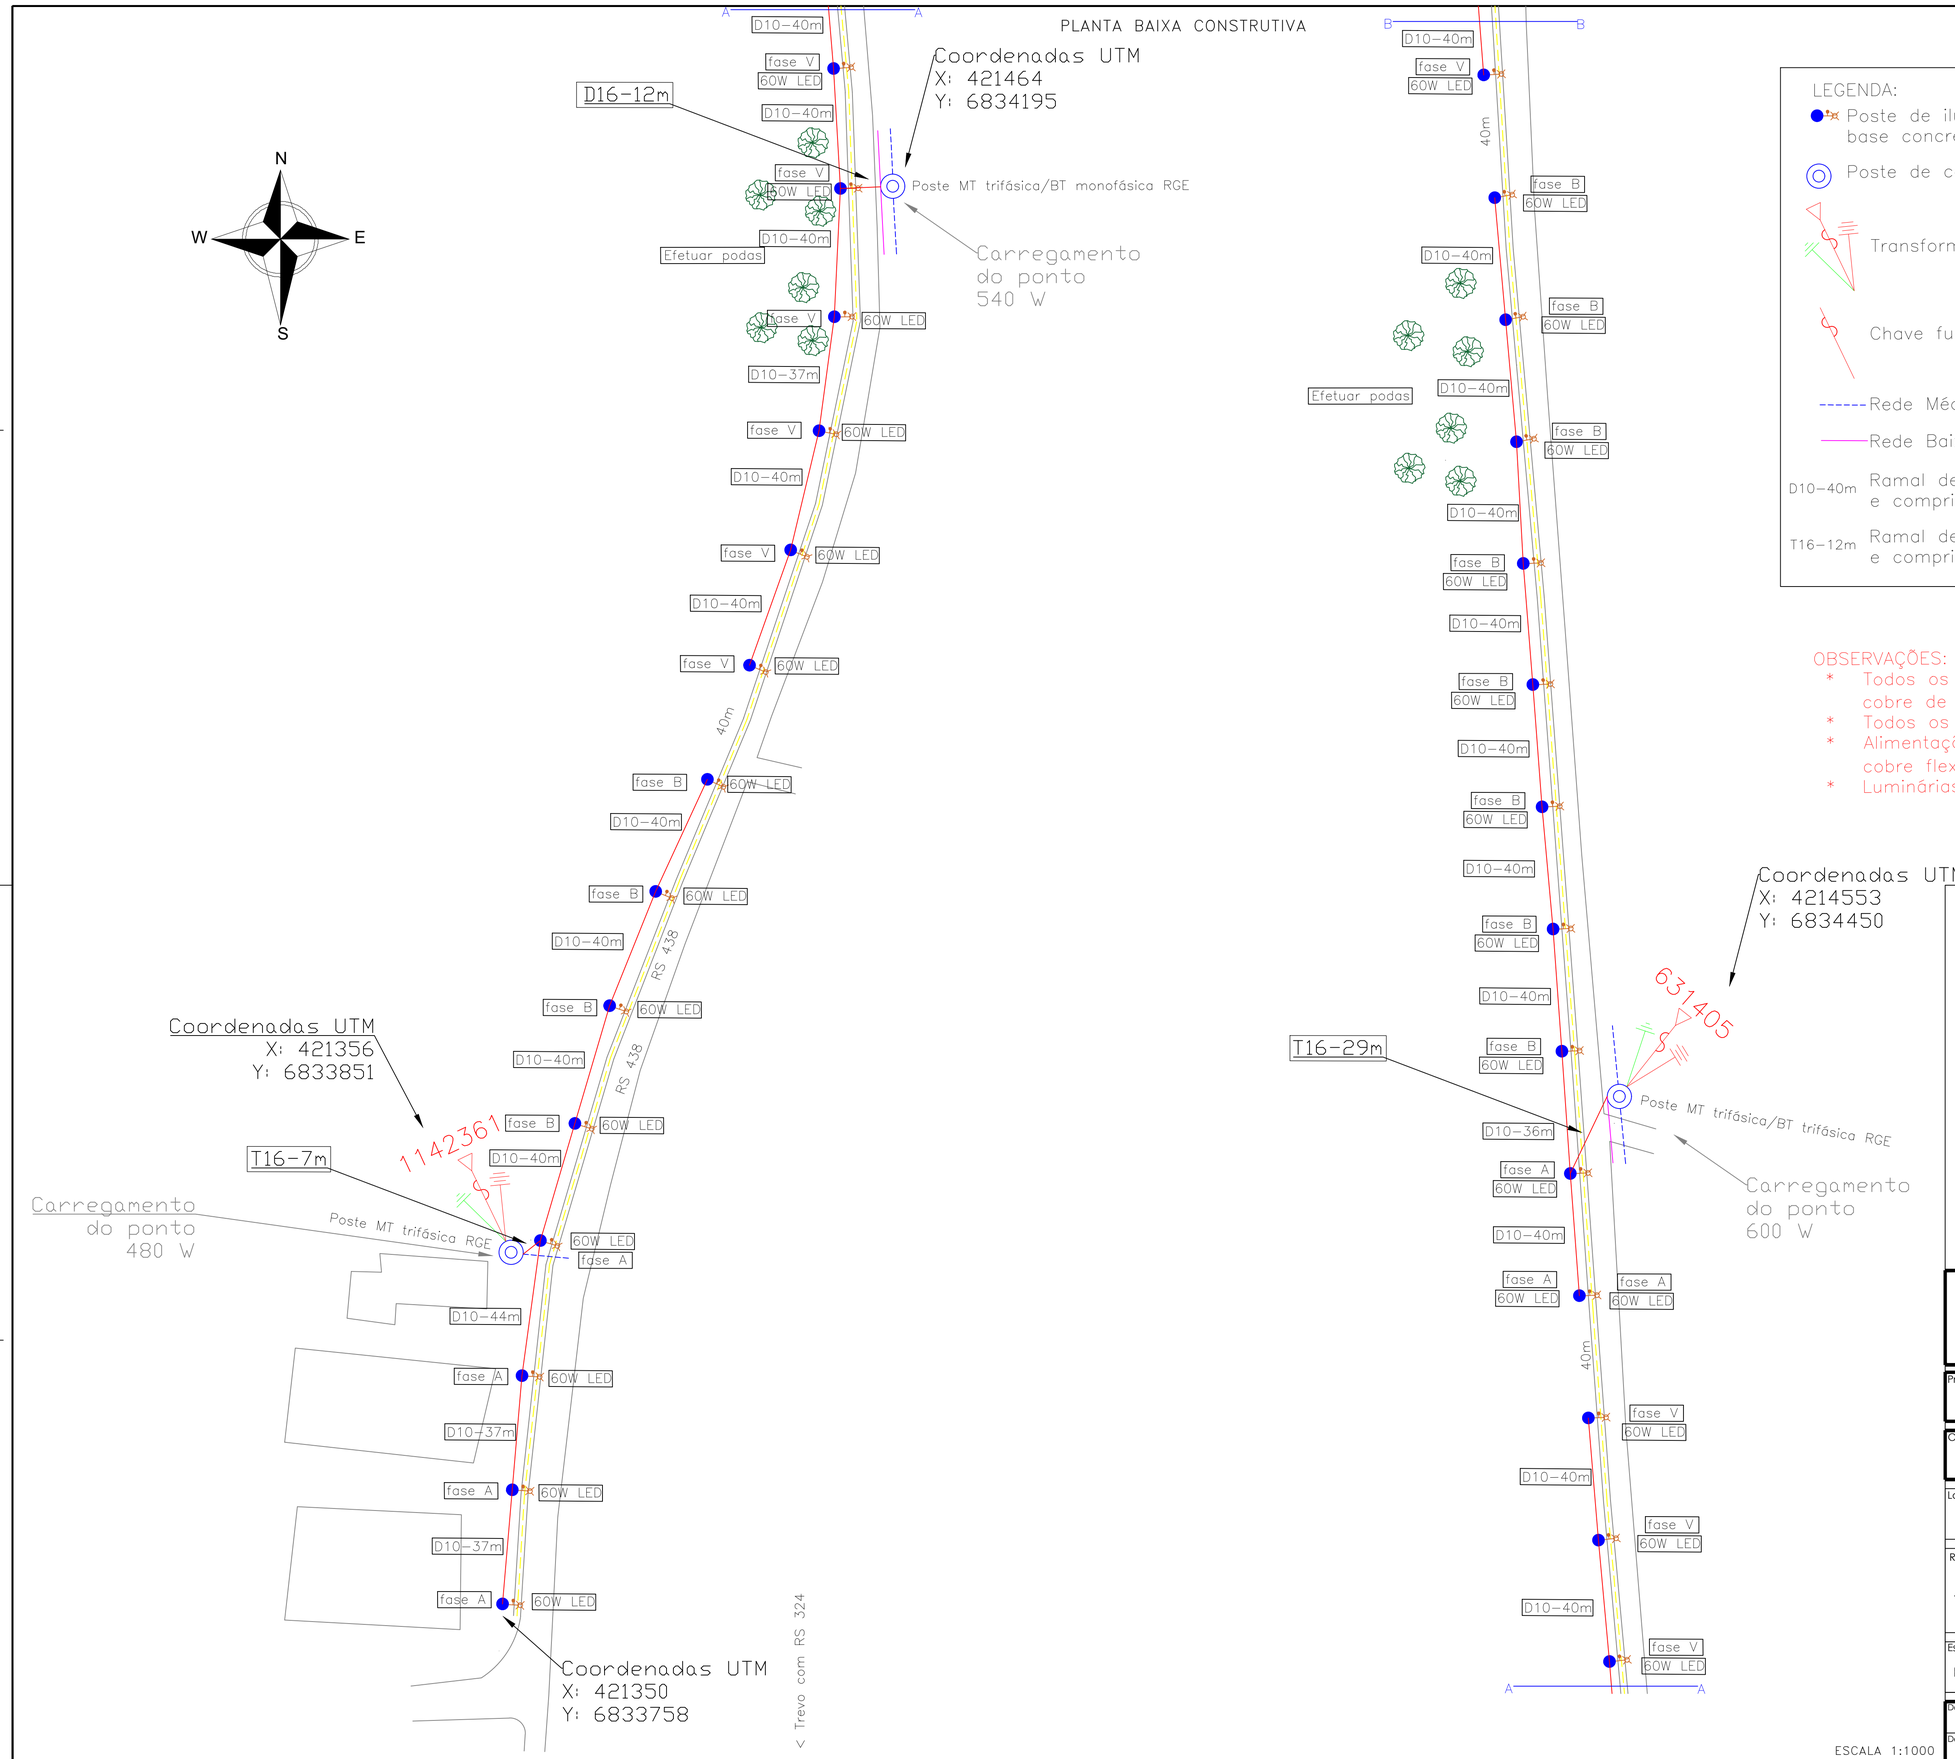

LEGENDA:

- Poste de iluminação curvo de 6 metros, engastado, com base concretada e lumária LED de 60 W 220 V
- Poste de concreto tronco cônico da concessionária RGE
- Transformador da RGE
- Chave fusível da RGE
- Rede Média Tensão RGE – 23,1 kV
- Rede Baixa Tensão RGE – 380/220V
- D10–40m — Ramal de alumínio duplex de 10 mm² e comprimento de 40 metros
- T16–12m — Ramal de alumínio triplex de 15 mm² e comprimento de 12 metros

OBSERVAÇÕES:

* Todos os postes deverão ser aterrados com haste de cobre de 1,2 metros de 1/2', vide planta detalhe
* Todos os postes deverão ter sua base concretada
* Alimentação das lumiinárias será com condutor de cobre flexível de 1,5 mm² – 750 V
* Luminárias deverão ter fotocélula inclusa

PROJETTA
ENGENHARIA INTEGRADA

Projeto:
PROJETO ELÉTRICO

Obra:
Iluminação LED para ciclovia municipal

Localização:
Acesso ao município de Paraí/RS ela RS 438 - Paraí/RS

Resp. Projeto:
Catiane Mara Basso
Eng. Civil
CREA: RS223177

Proprietário:
Municipio de Paraí

Especificação:
Planta baixa construtiva e legenga

Revisão:
0

Data:
nov/2024

Escala:
1:1000

Tensão:
23,1kV-380/220V

Prancha:
01

Desenho:
Catiane

Arquivo:
ELE_R0_Ilum_P1

A1