
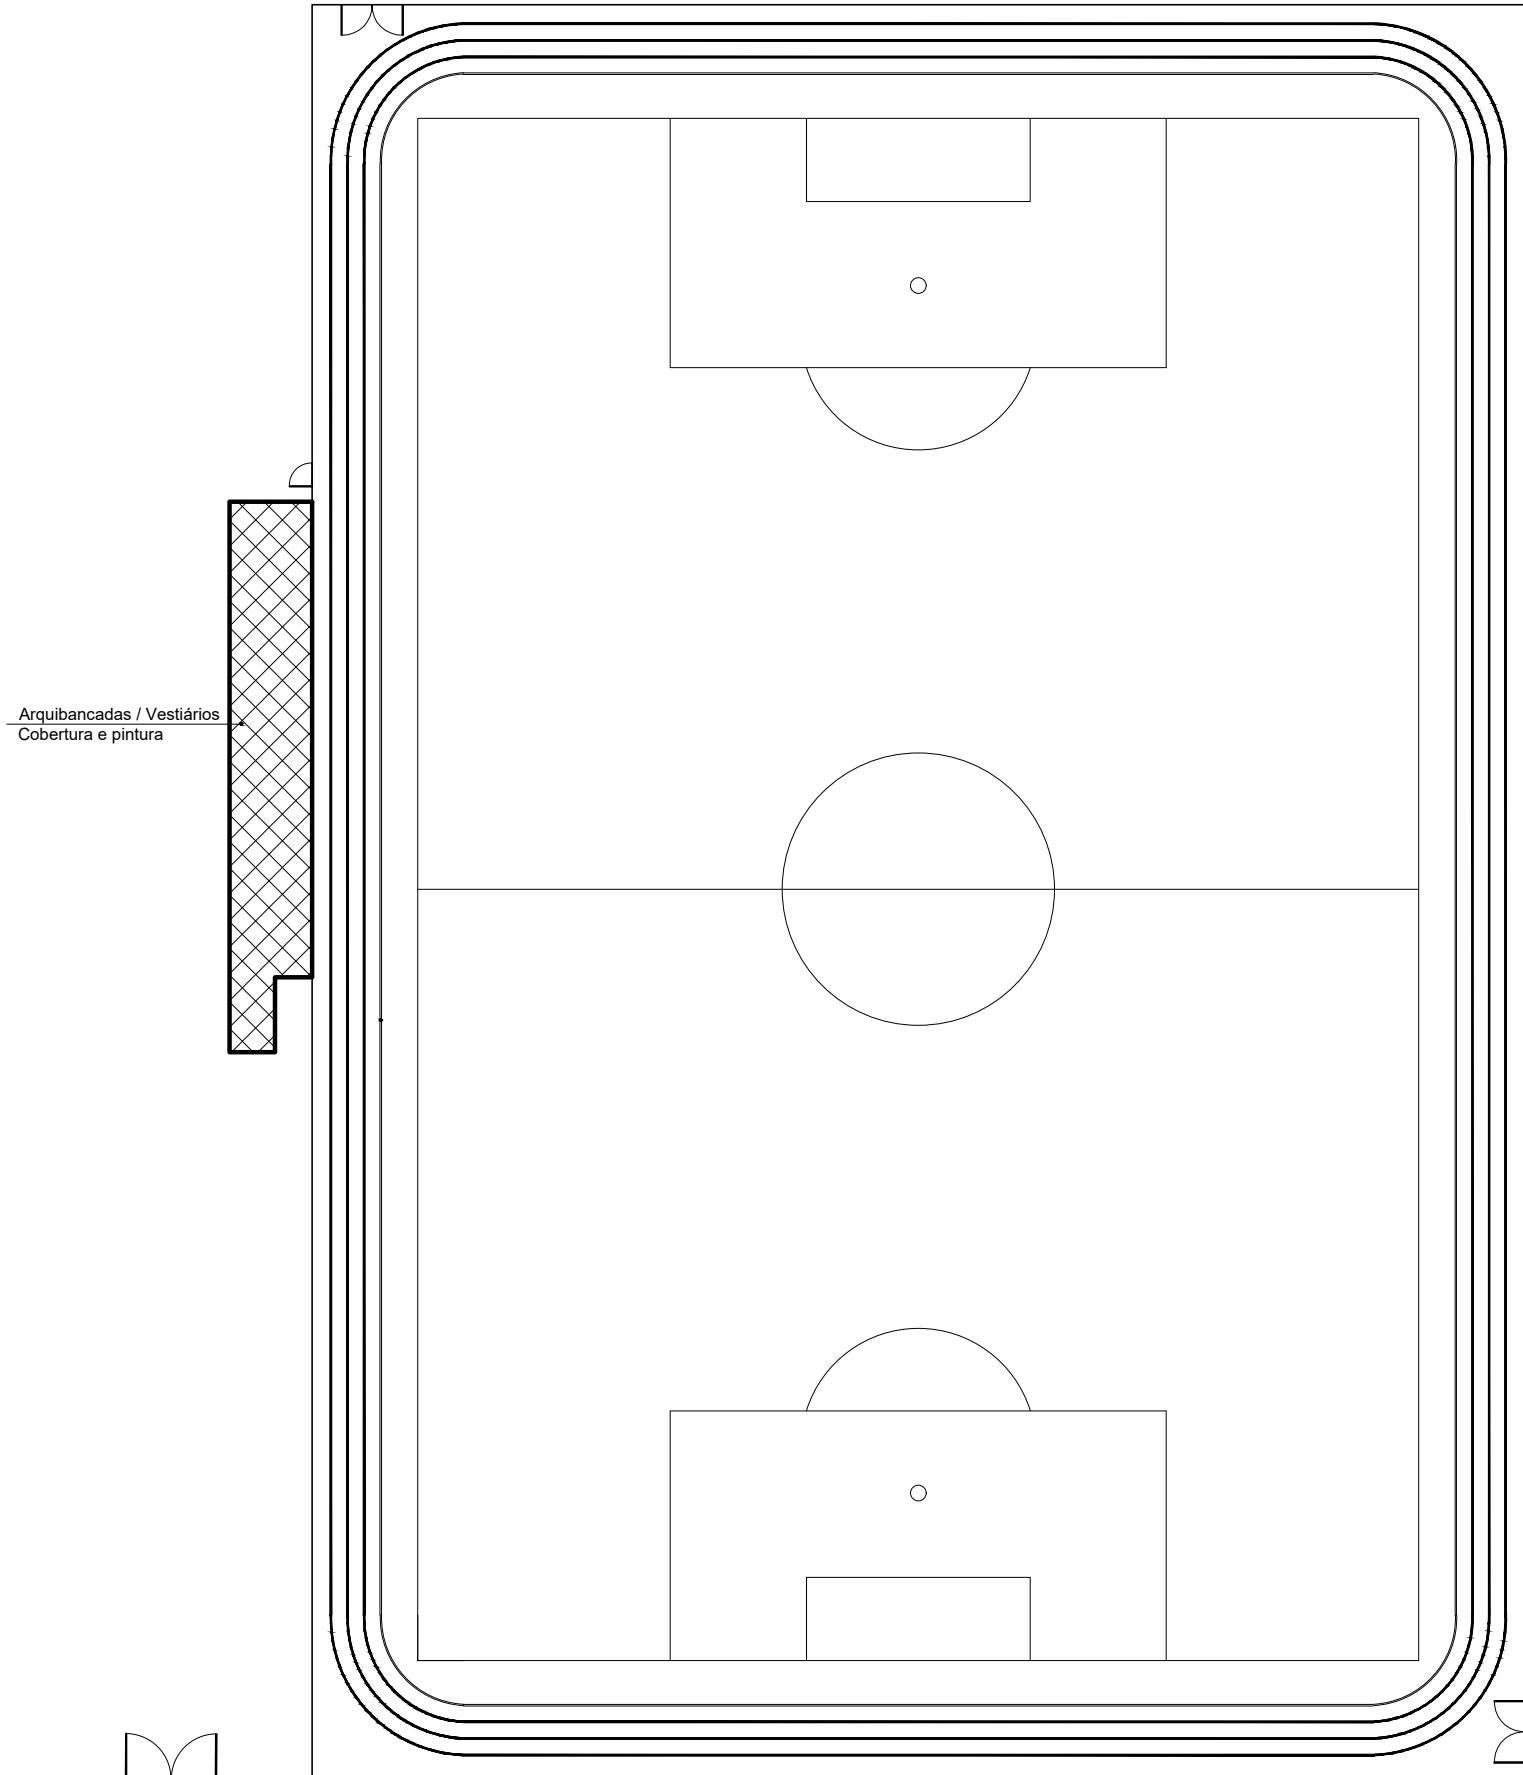
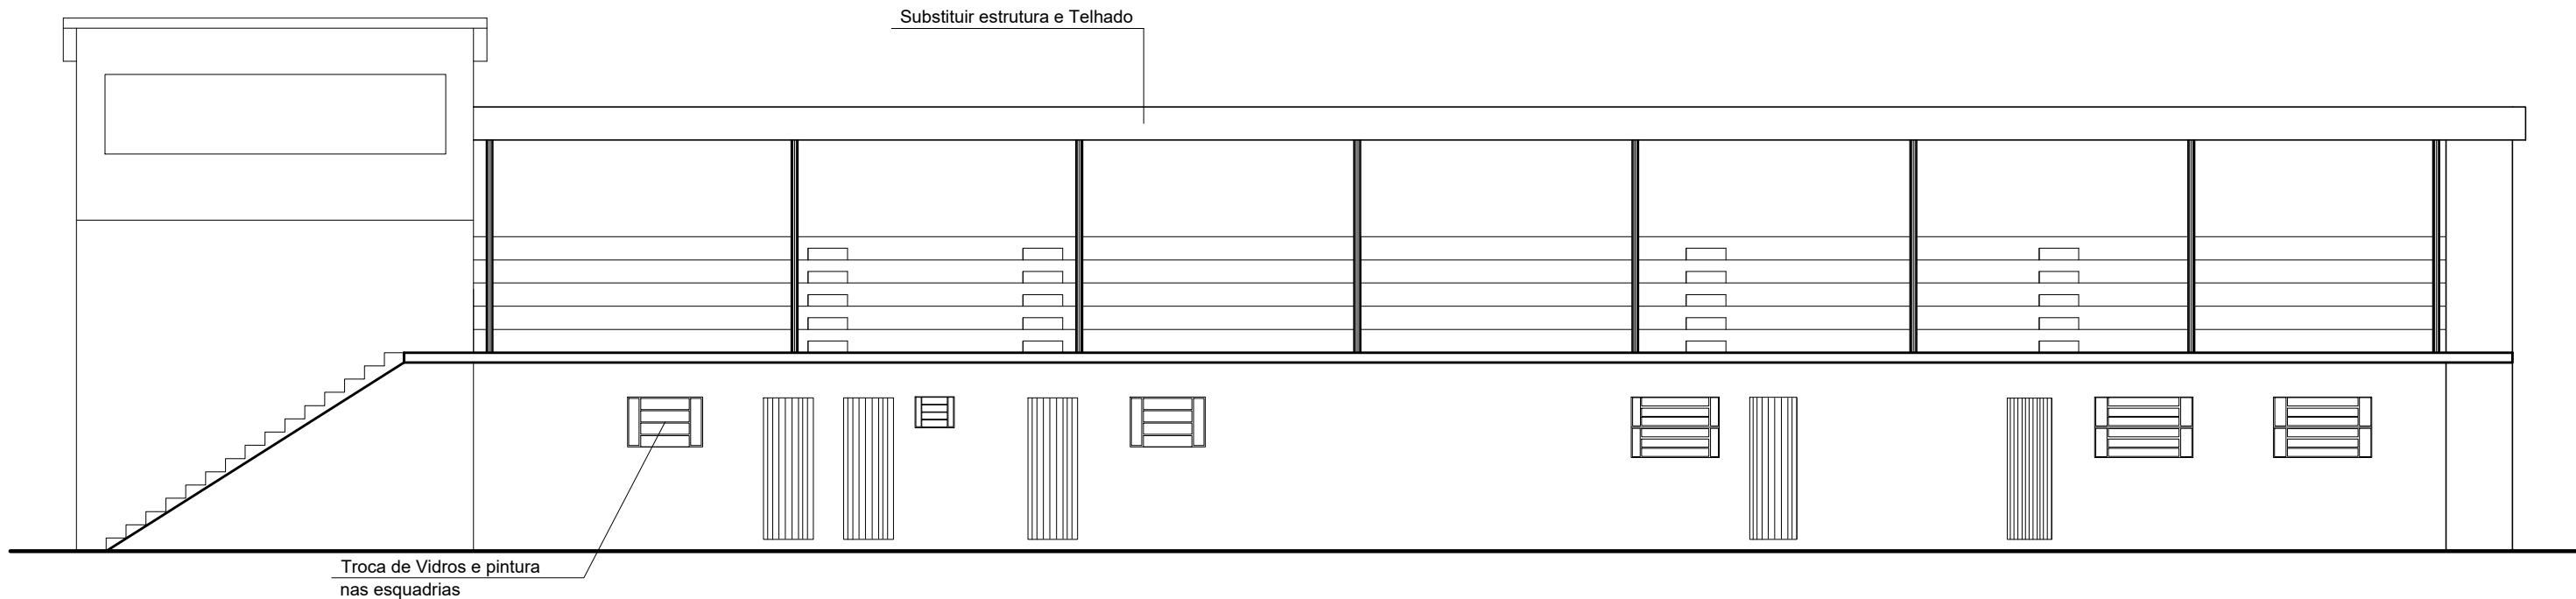


RUA CARLOS GOMES

RUA MONSENHOR
H. COMPAGNONI

01 Situação
Escala: 1/500

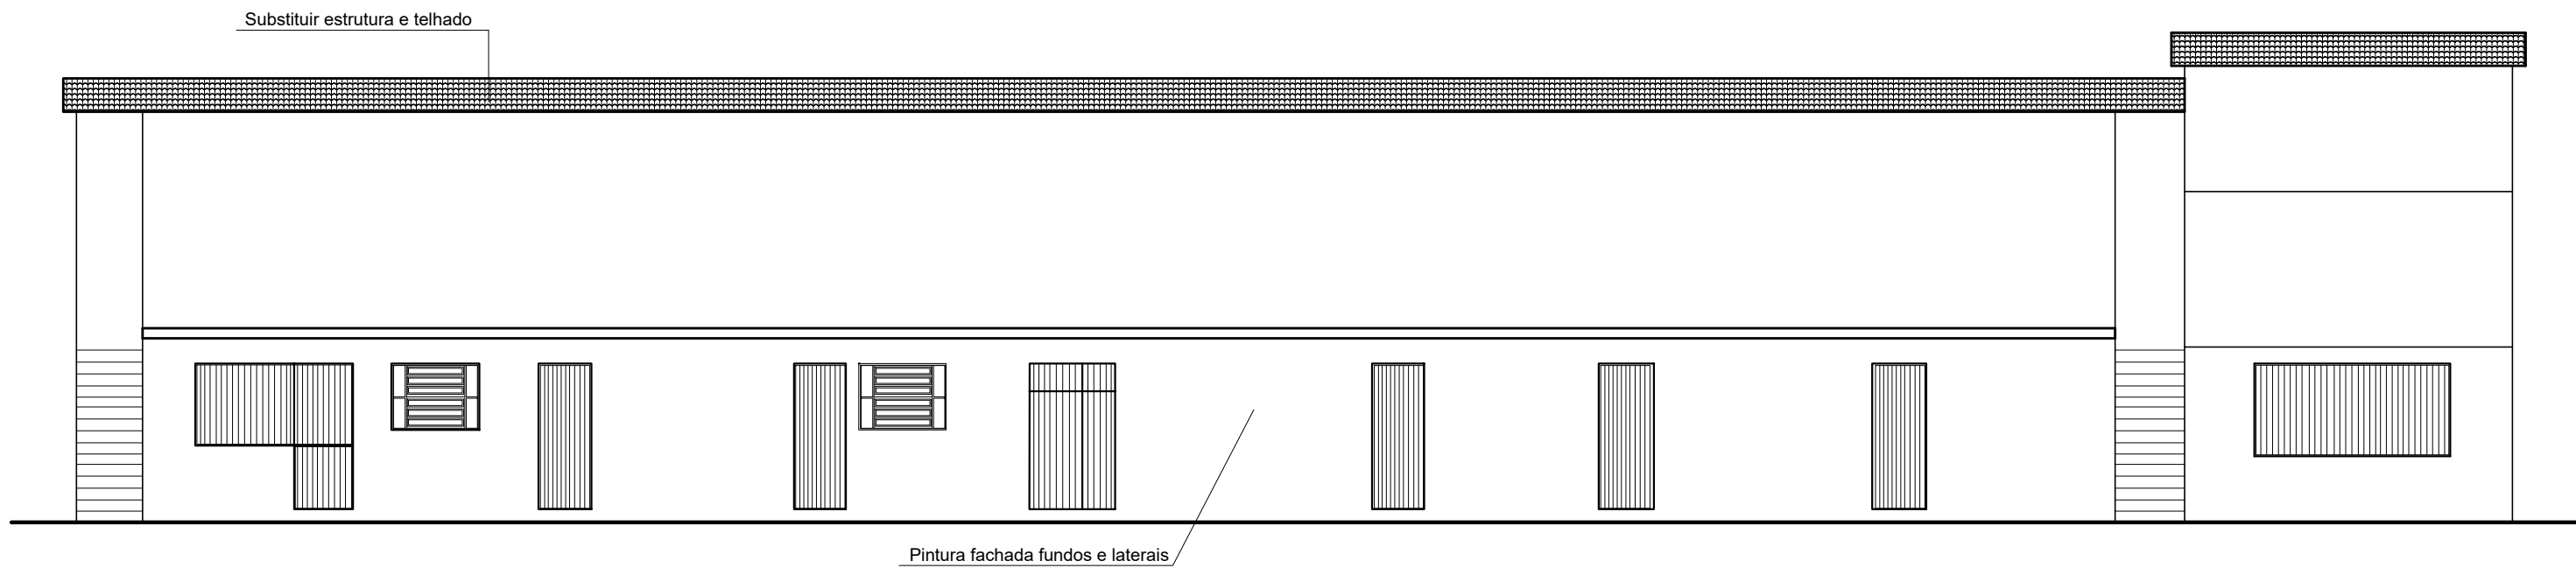

02 Fachadas
Escala: 1/100

		PREFEITURA MUNICIPAL DE SÃO MARCOS NÚCLEO DE ENGENHARIA			
RESPONSÁVEL TÉCNICO PROJETISTA :		PABLO CANDIDO CORRÊA			
OBRA :		PINTURA E COBERTURA ARQUIBANCADAS			
PROPRIETÁRIO :		SECRETARIA DE CULTURA, DESPORTO E TURISMO			
LOCALIZAÇÃO :		RUA CARLOS GOMES, S/N - CAMPO MUNICIPAL			
DISTRITO: 01	ZONA: 02	QUADRA: 079	LOTE: 564	T.O.:	I.A.:
PROJETOS: PROJETO ESTRUTURA METÁLICA PARA SUPORTE DO ELEVADOR					
ESCALAS: INDICADAS	DESENHO: PABLO	DATA: 17/04/2025	ÁREA: 191,54 m²	VERSÃO: 01	PRANCHA: 01/01
ASSINATURA RESPONSÁVEL TÉCNICO: Pablo Candido Corrêa - CREA RS 219.898			ASSINATURA DO PROPRIETÁRIO: Volmir Nazareno Rech - Prefeito Municipal		