
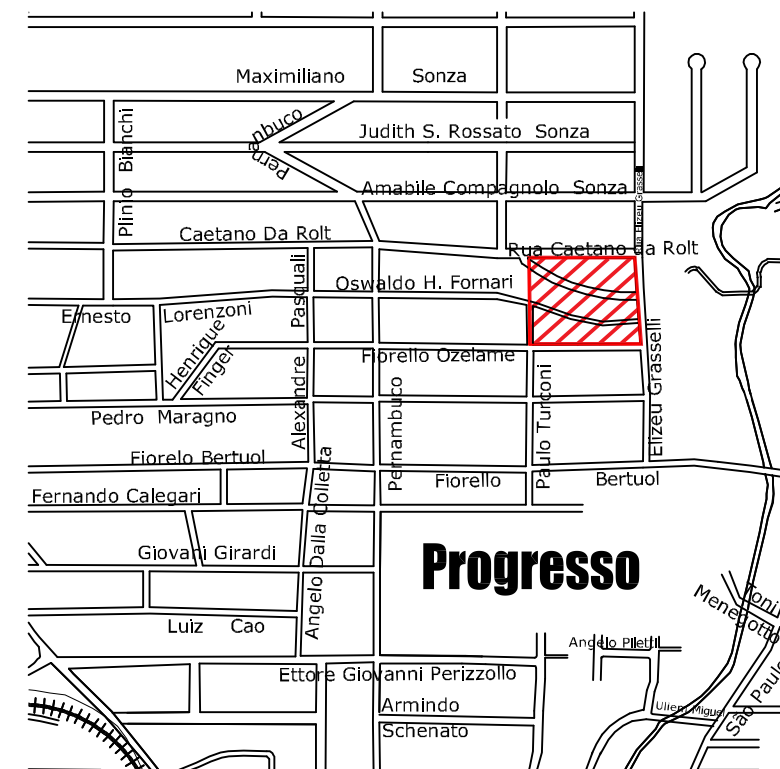


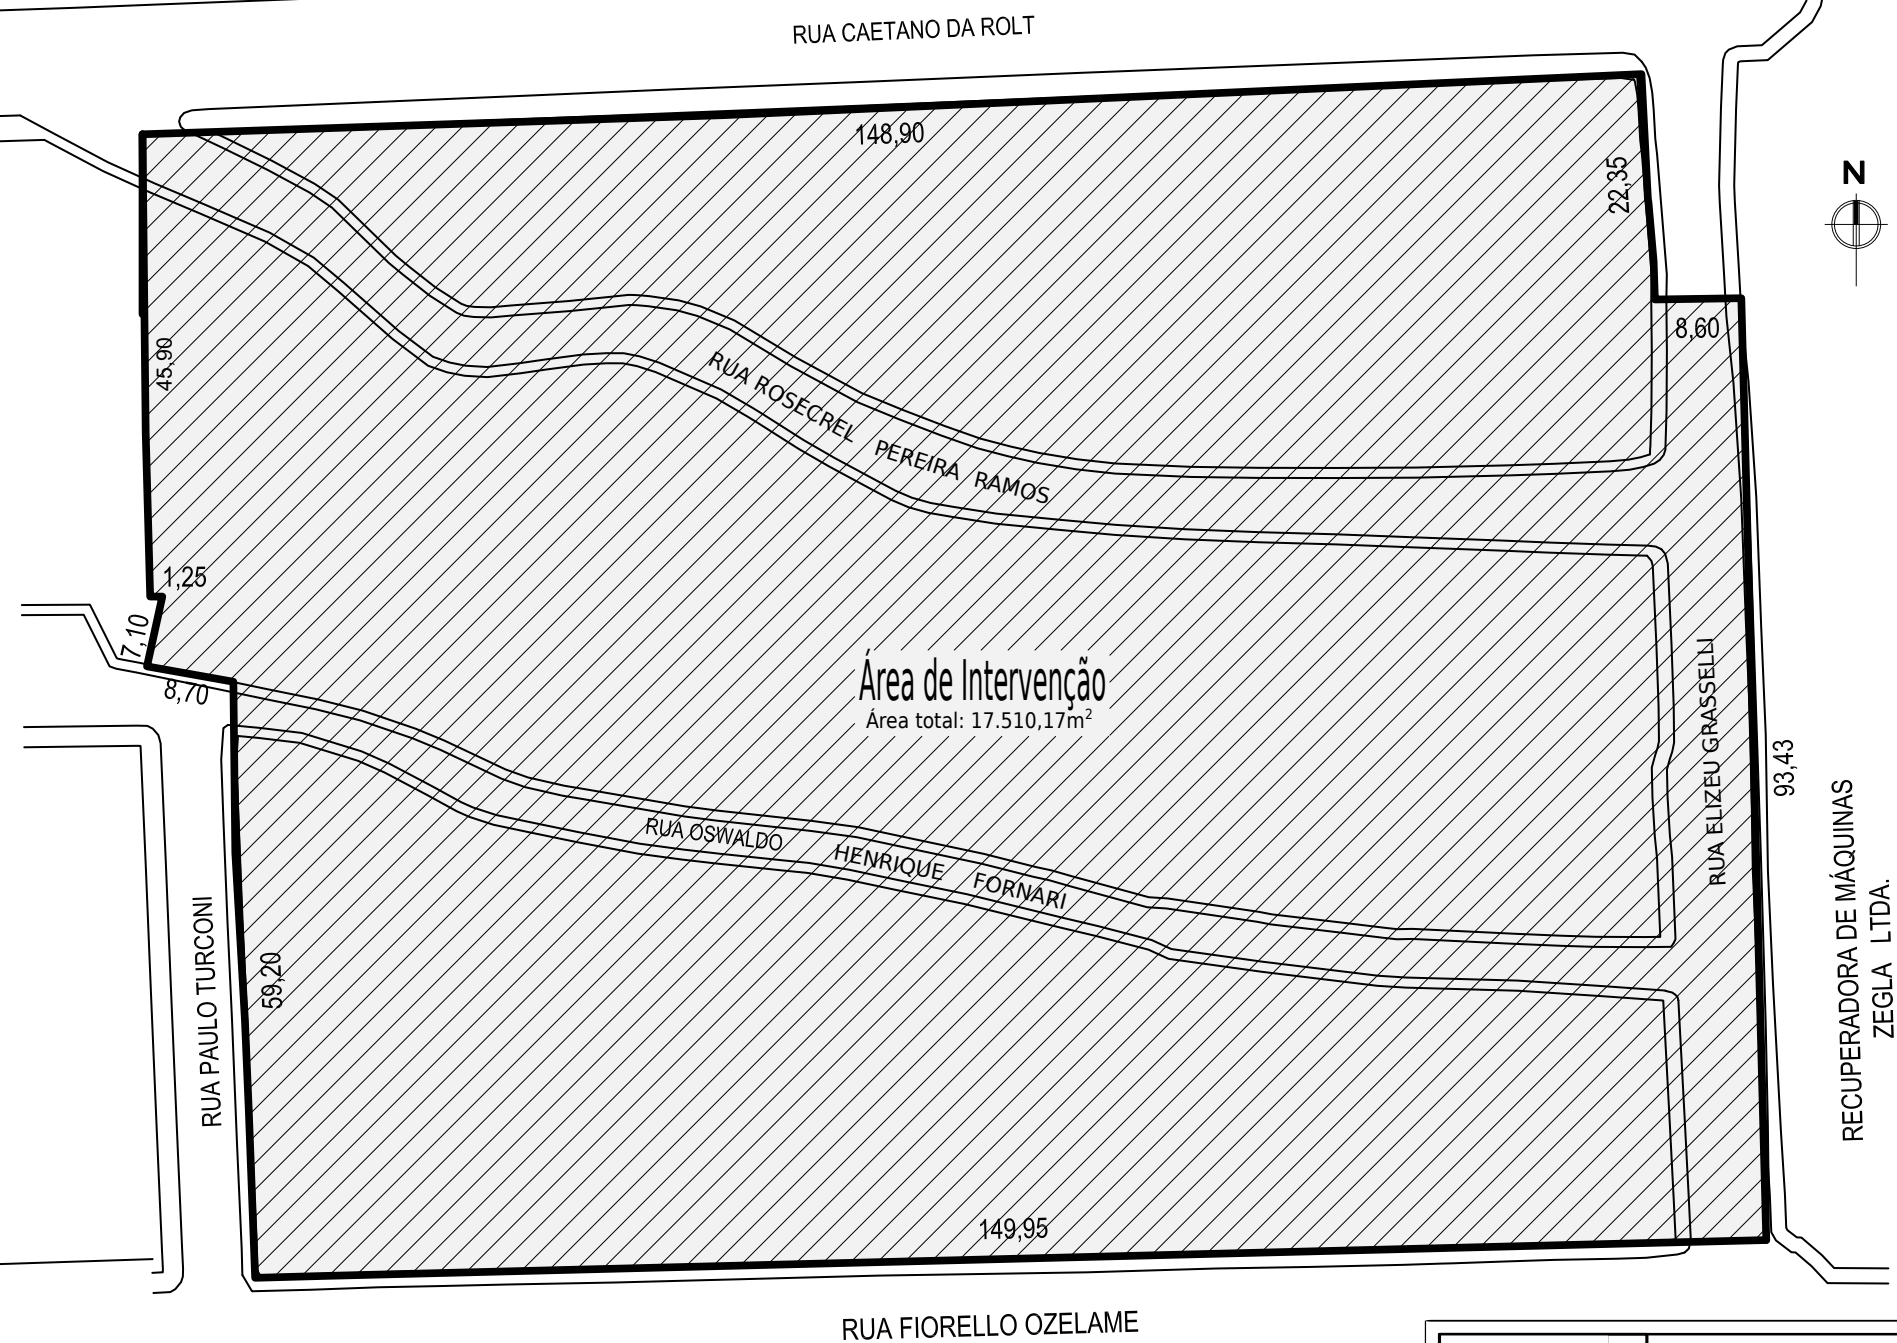

PLANTA DE SITUAÇÃO

Escala 1:10.000

PLANTA DE LOCALIZAÇÃO

Escala 1:750



PREFEITURA MUNICIPAL DE BENTO GONÇALVES

administração 2021 / 2024

REURB - S - Bairro Progresso

Objeto:

Planta de Situação e Localização

Data:

22/10/2021

Escala:

Indicada

Endereço:

Rua Fiorello Ozelame esquina Rua Paulo Turconi

Área:

17.510,17 m²

Responsável:

Simone Brum
Arquiteta e Urbanista
CAU A 88897 - 4

Eduardo Viríssimo
Secretário Municipal
SEDES

Prancha:

02