


SERVIÇOS INICIAIS

Escala 1:2000

DRENAGEM E PROJETO GEOMÉTRICO		
SERVIÇO	UNIDADE	QUANT.
TUBO DN 400MM	m	72,0000
BOCA DE BUERO 40CM	m	16,0000
ESCAVAÇÃO DE MATERIAL 1ª CATEGORIA	m³	14.000,0000
ESCAVAÇÃO MECANIZADA DE VALA	m³	500,0000
SARJETA EM CONCRETO	m	300,0000


DETALHE
STC - SARJETA TRIANGULAR DE CONCRETO

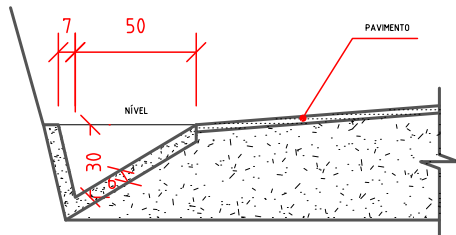

PAVIMENTAÇÃO

Escala 1:2000

PAVIMENTAÇÃO		
SERVIÇO	UN	QUANT
BASE BRITA GRADUADA	M3	875,0000
CBUQ	M3	150,0000

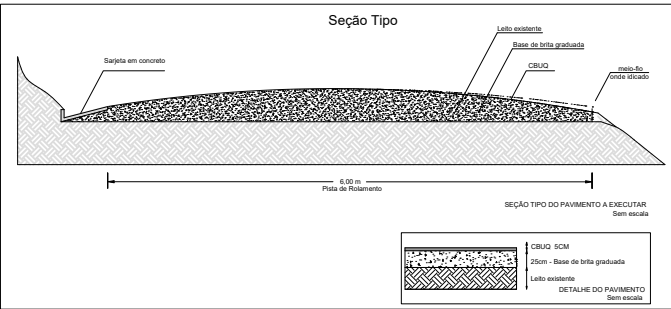

SINALIZAÇÃO

Escala 1:2000

QUADRO DE QUANTIDADES SINALIZAÇÃO		
SERVIÇO	UN	QUANT
SINALIZAÇÃO VERTICAL	un	4.0000
SINALIZAÇÃO HORIZONTAL	m²	225,0000

NOTA DE SERVIÇO - SINALIZAÇÃO					
PLACA	CÓDIGO	DIMENSÕES	CORES	QUANT	ÁREA
	R19	D=0,60	Fundo: branco Orela: vermelha Letras: preto Algarismos: preto Verso: preto fosco	2	0,56 m²
	A2-A	L=0,60	Fundo: amarelo Orela externa: amarelo Orela interna: preto Símbolo: preto Verso: preto fosco	2	0,72 m²



PREFEITURA MUNICIPAL DE BENTO GONÇALVES
IPURB - Instituto de Pesquisa e Planejamento Urbano
administração 2020/2024

obra:

PAVIMENTAÇÃO EM CBUQ
RUA AVELINO SIGNOR TRECHO 1

endereço:

RUA AVELINO SIGNOR, BAIRRO BARRACÃO, BENTO GONÇALVES-RS

assunto:

SERVIÇOS INICIAIS, PAVIMENTAÇÃO E SINALIZAÇÃO.

responsáveis projeto :

MAURI MAGNAGUAGNO
Eng. Civil CREA RS 248.952

responsável execução:

data:

DEZ/2024

escala:

1:2.000

área:

3000 m²

prancha:

01

desenho:

Mauri