





SERVIÇOS INICIAIS

Escala 1:2000

DRENAGEM E PROJETO GEOMÉTRICO		
SERVIÇO	UNIDADE	QUANT.
TUBO DN 400MM	m	72,0000
BOCA DE BUEIRO 40CM	m	16,0000
ESCAVAÇÃO DE MATERIAL 1ª CATEGORIA	m³	14,00,0000
ESCAVAÇÃO MECANIZADA DE VALA	m³	500,0000
SARJETA EM CONCRETO	m	300,0000


DETALHE
STC - SARJETA TRIANGULAR DE CONCRETO

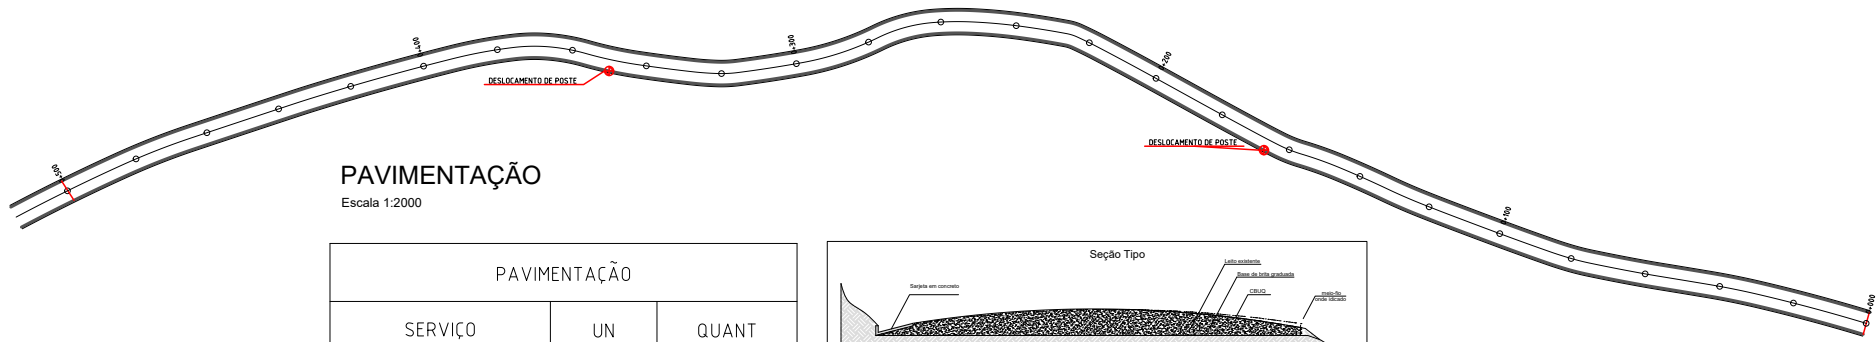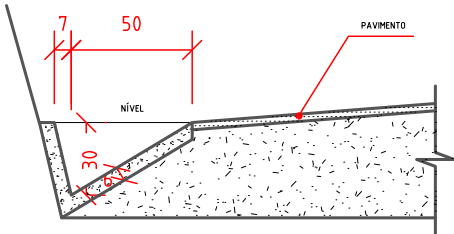

PAVIMENTAÇÃO

Escala 1:2000

PAVIMENTAÇÃO		
SERVIÇO	UN	QUANT
BASE BRITA GRADUADA	M3	875,0000
CBUQ	M3	150,0000

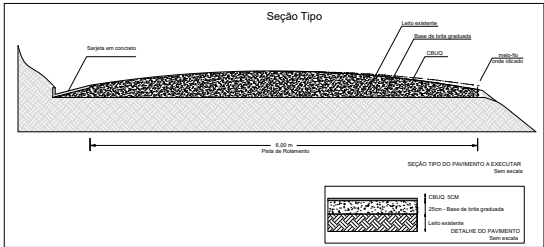


SERVIÇOS INICIAIS

Escala 1:2000

DRENAGEM E PROJETO GEOMÉTRICO		
SERVIÇO	UNIDADE	QUANT.
TUBO DN 400MM	m	72,0000
BOCA DE BUEIRO 40CM	m	16,0000
ESCAVAÇÃO DE MATERIAL 1ª CATEGORIA	m³	14,00,0000
ESCAVAÇÃO MECANIZADA DE VALA	m³	500,0000
SARJETA EM CONCRETO	m	300,0000

DETALHE
STC - SARJETA TRIANGULAR DE CONCRETO

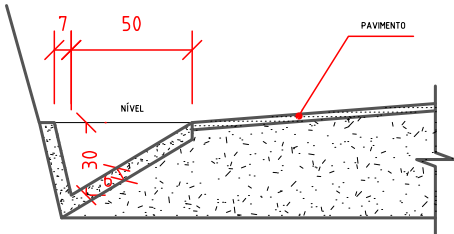

PREFEITURA MUNICIPAL DE BENTO GONÇALVES
IPURB - Instituto de Pesquisa e Planejamento Urbano
administração 2020/2024

obra:

PAVIMENTAÇÃO EM CBUQ
RUA AVELINO SIGNOR TRECHO 2

data:

DEZ/2024

escala:

1:2.000

endereço:

RUA AVELINO SIGNOR, BAIRRO BARRAÇÃO, BENTO GONÇALVES-RS

área:

3000 m²

assunto:

SERVIÇOS INICIAIS, PAVIMENTAÇÃO E SINALIZAÇÃO.

prancha:

02

responsáveis projeto :

MAURI MAGNAGUAGNO
Eng. Civil CREA RS 248.952

responsável execução:

desenho:

Mauri