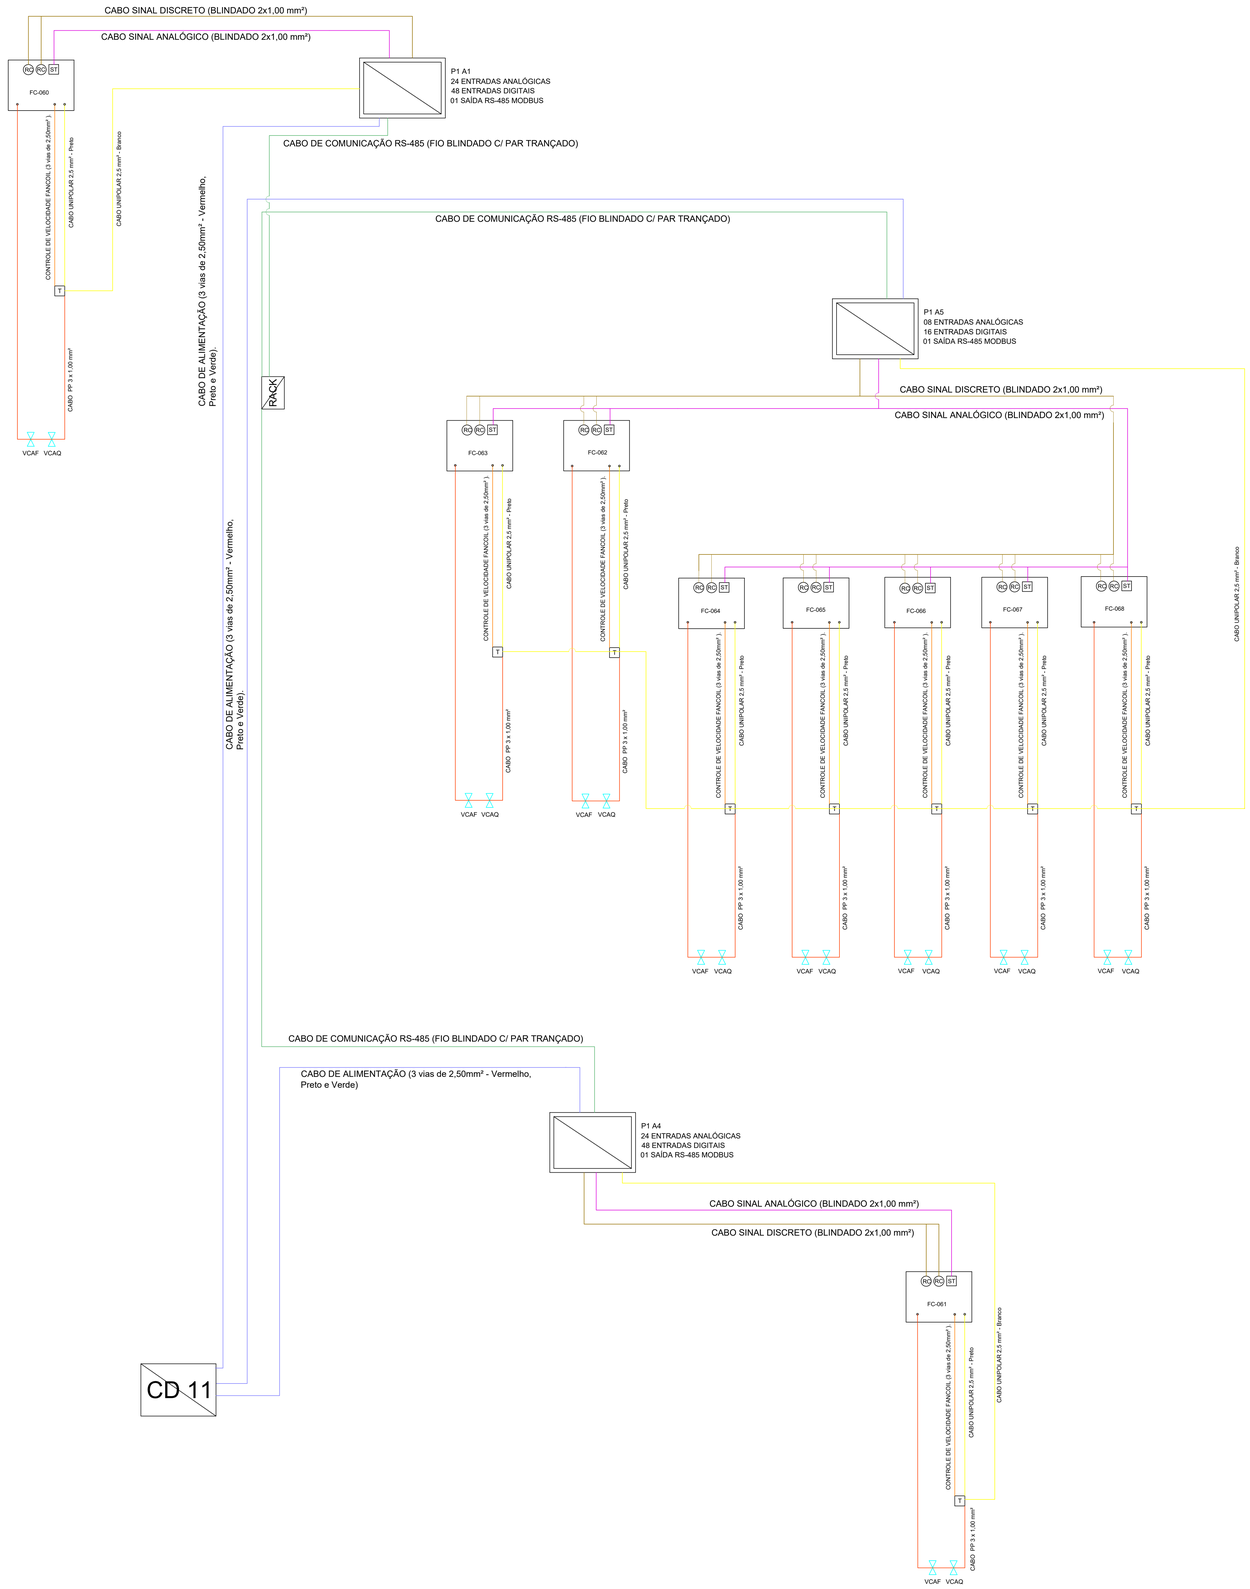

LEGENDA

- CABO DE COMUNICAÇÃO RS-485 (FIO BLINDADO C/ PAR TRANÇADO)
- CABO SINAL DISCRETO (BLINDADO 2x1,00mm²)
- CABO SINAL ANALÓGICO (BLINDADO 2x1,00 mm²)
- CABO DE ALIMENTAÇÃO (3 vias de 2,50mm² - Vermelho, Preto e Verde).
- CABO PP 3 x 1,00mm²
- CABO UNIPOLAR 2,5mm²
- CONTROLE DE VELOCIDADE FANCOIL (3 vias de 2,50mm² - Vermelho, Marrom e Amarelo).
- RC – RELÉ SÓLISDO CORTA CORRENTE POSICIONADO AO LADO DA PLACA DE COMANDO DO FANCOIL
- ST – SENSOR DE TEMPERATURA POSICIONADO NO DUTO DE RETORNO DO FANCOLETE
- T – TERMOSTATO DIGITAL DE PAREDE
- VCAF – VÁLVULA DE CONTROLE - ÁGUA FRIA
- VCAQ – VÁLVULA DE CONTROLE - ÁGUA QUENTE
- CD 11 – QUADRO ELÉTRICO
- PAINEL DE COMANDO MICROPROCESSADO
- RACK – QUADRO DE REDE

AIR SUPPLY SERVIÇOS
Avenida Presidente Franklin Roosevelt, 1308 - CEP 90230-002 - Bairro São Geraldo - Porto Alegre - RS

OBRA
CAMARA MUNICIPAL DE PORTO ALEGRE
Av. Loureiro da Silva, 255, Centro Histórico, Porto Alegre, RS.

RESPONSÁVEL TÉCNICO:
Eng. Mec. Rodrigo G. Donni
CREA RS 131427

ASSUNTO
PROJETO ELÉTRICO - AUTOMAÇÃO

PROPRIETÁRIO

PRANCHA
02

PROJETO: AC CMPA Projeto 24-12

AREA UTIL	AREA TOTAL	AREA AUTOATENDIMENTO

DESENHO	ESCALA	DATA	TOTAL
Jairo Pires	1/100	17/01/2025	02

FORMATO A0
MARGEM: A0.DWG