

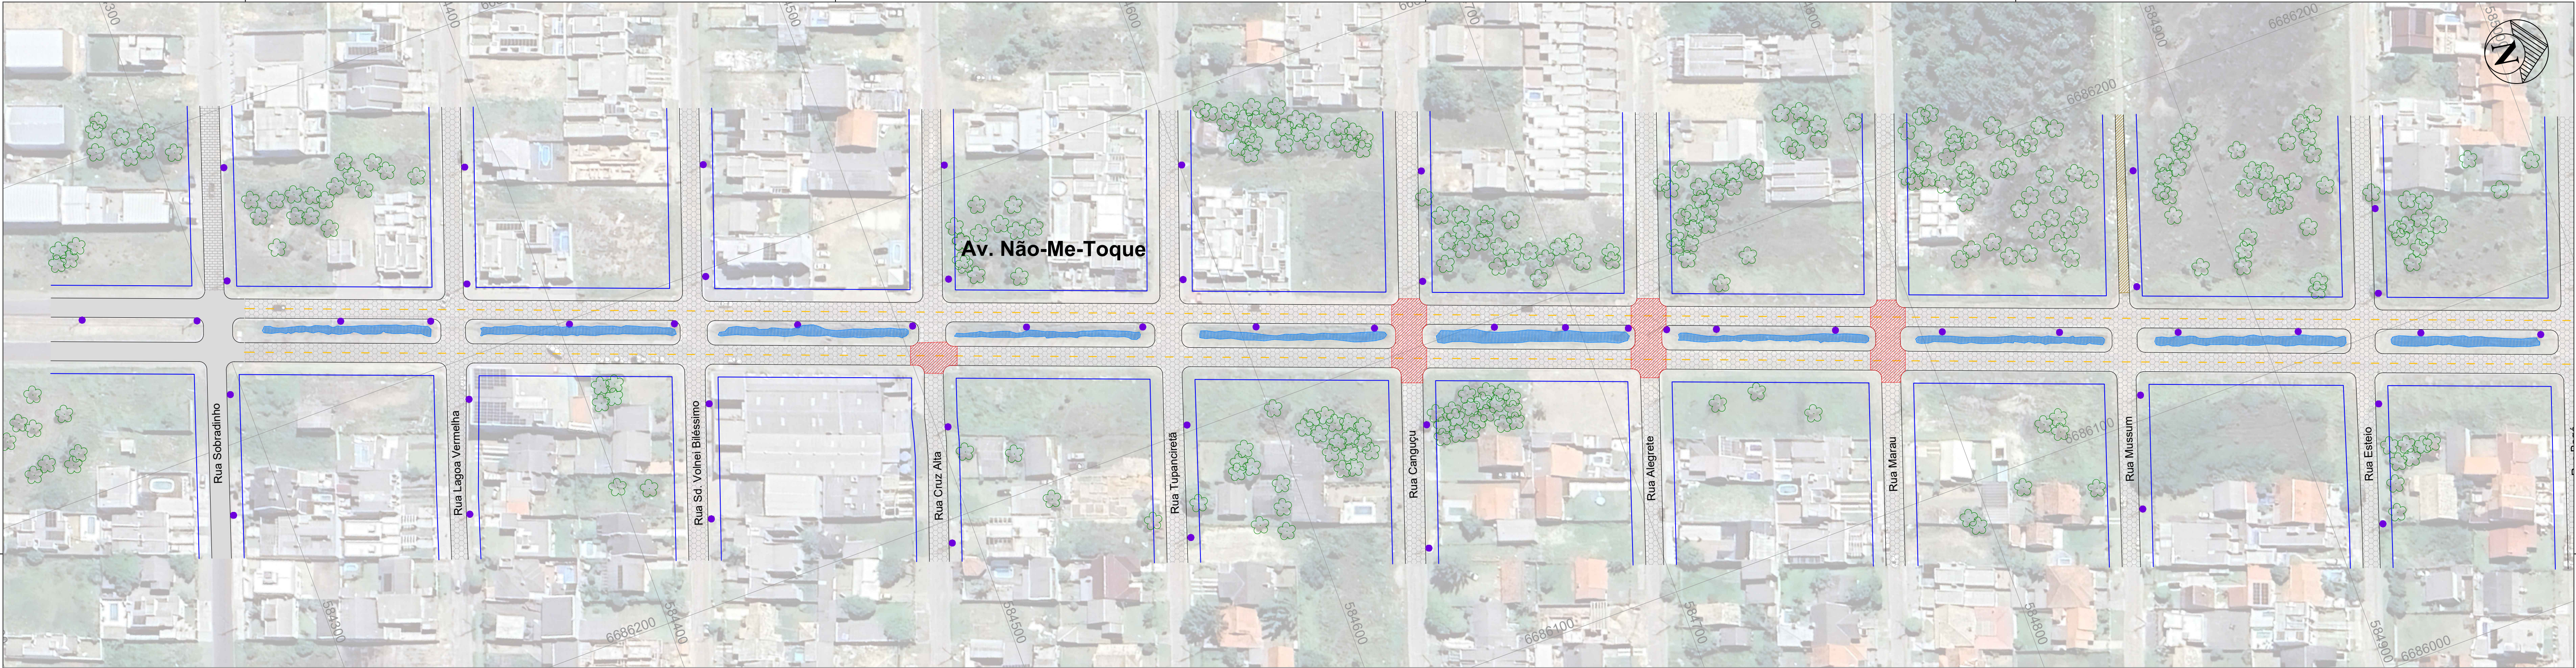


ESTACA																															
DISTÂNCIA	0	1	2	3	4	5	6	7	8	9	10	11	12	13	14	15	16	17	18	19	20	21	22	23	24	25	26	27	28	29	30
COTA TERRENO NATURAL	0.000	20.000	40.000	60.000	80.000	100.000	120.000	140.000	160.000	180.000	200.000	220.000	240.000	260.000	280.000	300.000	320.000	340.000	360.000	380.000	400.000	420.000	440.000	460.000	480.000	500.000	520.000	540.000	560.000	580.000	600.000

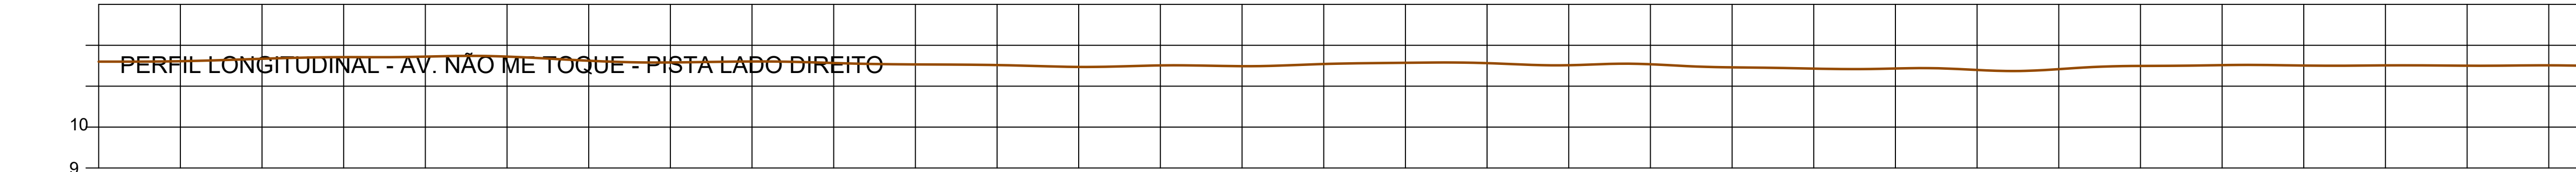

ESTACA																															
DISTÂNCIA	0	1	2	3	4	5	6	7	8	9	10	11	12	13	14	15	16	17	18	19	20	21	22	23	24	25	26	27	28	29	30
COTA TERRENO NATURAL	0.000	20.000	40.000	60.000	80.000	100.000	120.000	140.000	160.000	180.000	200.000	220.000	240.000	260.000	280.000	300.000	320.000	340.000	360.000	380.000	400.000	420.000	440.000	460.000	480.000	500.000	520.000	540.000	560.000	580.000	600.000

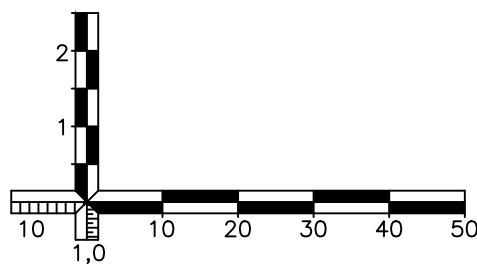

LEGENDA PERFIS LONGITUDINAIS:

PERFIL TERRENO NATURAL

LEGENDA PLANTA BAIXA:

EIXO

MEIO FIO EXISTENTE

ALINHAMENTO PREDIAL

ÁRVORE EXISTENTE

POSTE EXISTENTE

BOCA-DE-LOBO EXISTENTE

PAVIMENTAÇÃO PEDRA IRREGULAR (EXISTENTE)

PAVIMENTO COM DEFORMAÇÃO PERMANENTE (BORRACHUDO)

PAVIMENTAÇÃO ASFÁTICA (EXISTENTE)

PAVIMENTAÇÃO BLOQUETOS (EXISTENTE)

REVESTIMENTO PRIMÁRIO (BASE / SAIBRO / CASCALHO)

VEGETAÇÃO (GRAMÍNEAS)

CANAL ABERTO DE DRENAGEM

ESTADO DO RIO GRANDE DO SUL

PREFEITURA MUNICIPAL DE IMBE

AV. PARAGUASSU,1043 – CENTRO – IMBE – RS

FONE: 51.3627.2655 – FAX: 51.3627.8200

OBRA

INFRAESTRUTURA URBANA

PAVIMENTAÇÃO AV. NÃO ME TOQUE

LOCAL:ENTRE R. SOBRADINHO E AV. SÃO MIGUEL

ADMINISTRAÇÃO

2021/2024

SECRETARIA MUNICIPAL DE OBRAS E VIACAO

SMOV

obras@imbe.rs.gov.br

GILSON HAHN

SECRETÁRIO DE OBRAS E VIACÃO

PORTARIA : 190324

JOSE AUGUSTO HENKIN

ENGENHEIRO CIVIL-CREA-037096

PORTARIA 324/2013

PROJETO

LEVANTAMENTO PLANIALTIMÉTRICO

DESENHO

RAUL

ESCALA

INDICADAS

DATA

MARÇO/25

ESCALA

HORIZ.: 1/1000

VERT.: 1/100

PRANCHA

2/9