


ESTACA																																				
8																																				
DISTÂNCIA	30	31	32	33	34	35	36	37	38	39	40	41	42	43	44	45	46	47	48	49	50	51	52	53	54	55	56	57	58	59	60	61	62	63	64	65
COTA TERRENO NATURAL	600.000	620.000	640.000	660.000	680.000	700.000	720.000	740.000	760.000	780.000	800.000	820.000	840.000	860.000	880.000	900.000	920.000	940.000	960.000	980.000	1000.000	1020.000	1040.000	1060.000	1080.000	1100.000	1120.000	1140.000	1160.000	1180.000	1200.000	1220.000	1240.000	1260.000	1280.000	1300.000

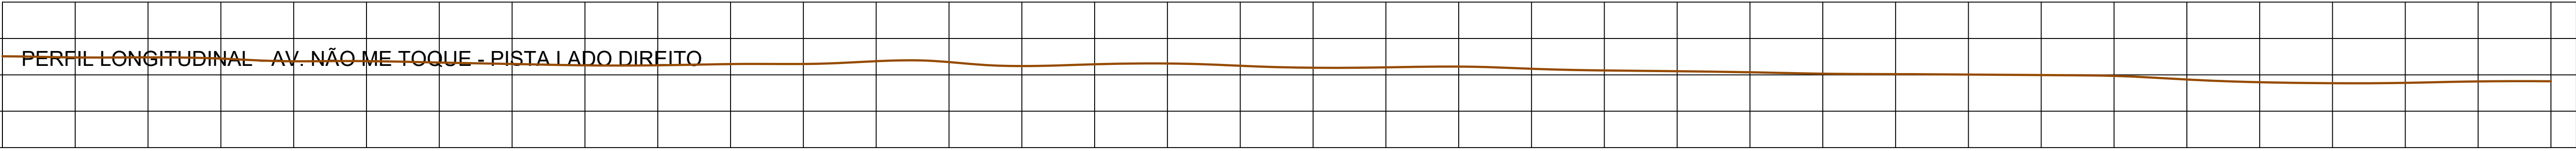

ESTACA																																				
DISTÂNCIA	30	31	32	33	34	35	36	37	38	39	40	41	42	43	44	45	46	47	48	49	50	51	52	53	54	55	56	57	58	59	60	61	62	63	64	65
COTA TERRENO NATURAL	600.000	620.000	640.000	660.000	680.000	700.000	720.000	740.000	760.000	780.000	800.000	820.000	840.000	860.000	880.000	900.000	920.000	940.000	960.000	980.000	1000.000	1020.000	1040.000	1060.000	1080.000	1100.000	1120.000	1140.000	1160.000	1180.000	1200.000	1220.000	1240.000	1260.000	1280.000	1300.000

LEGENDA PLANTA BAIXA:

EIXO

MEIO FIO EXISTENTE

ALINHAMENTO PREDIAL

ÁRVORE EXISTENTE

POSTE EXISTENTE

BOCA-DE-LOBO EXISTENTE

PAVIMENTAÇÃO PEDRA IRREGULAR (EXISTENTE)

PAVIMENTO COM DEFORMAÇÃO PERMANENTE (BORRACHUDO)

PAVIMENTAÇÃO ASFÁTICA (EXISTENTE)

PAVIMENTAÇÃO BLOQUETOS (EXISTENTE)

REVESTIMENTO PRIMÁRIO (BASE / SAIBRO / CASCALHO)

VEGETAÇÃO (GRAMÍNEAS)

CANAL ABERTO DE DRENAGEM

ADMINISTRAÇÃO
2021/2024

SECRETARIA MUNICIPAL
DE OBRAS
E VIACAO

SMOV

obras@mbe.rs.gov.br

ESTADO DO RIO GRANDE DO SUL
PREFEITURA MUNICIPAL DE IMBE
AV. PARAGUASSU, 1043 – CENTRO – IMBE – RS
FONE: 51.3627.2655 – FAX: 51.3627.8200

OBRA

INFRAESTRUTURA URBANA

PAVIMENTAÇÃO AV. NÃO ME TOQUE

LOCAL: ENTRE R. SOBRADINHO E AV. SÃO MIGUEL

GILSON HAHN
SECRETÁRIO DE OBRAS E VIACÃO
PORTARIA : 190324

JOSE AUGUSTO HENKIN
ENGENHEIRO CIVIL – CREA – 037096
PORTARIA 324/2013

DESENHO
RAUL

ESCALA
INDICADAS

DATA
MARÇO/25

ESCALA
HORIZ.: 1/1000
VERT.: 1/100

PRONCHA
3/9

LEVANTAMENTO PLANIALTIMÉTRICO