




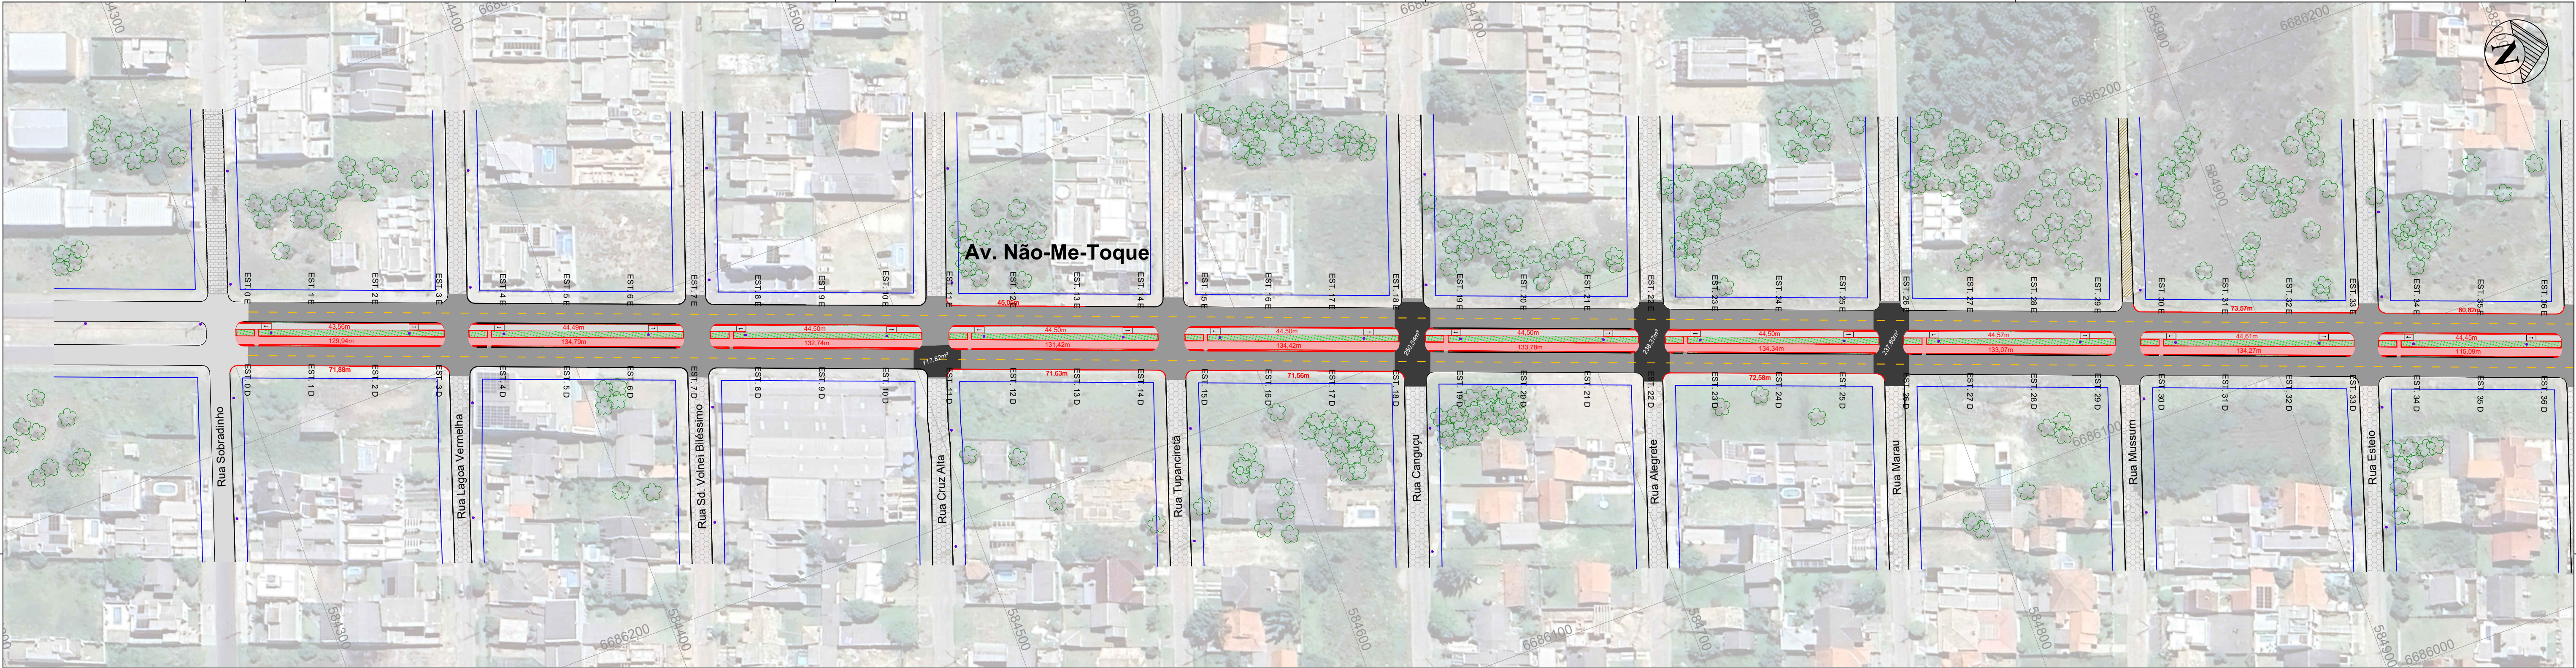





PLANTA BAIXA - 1:1000

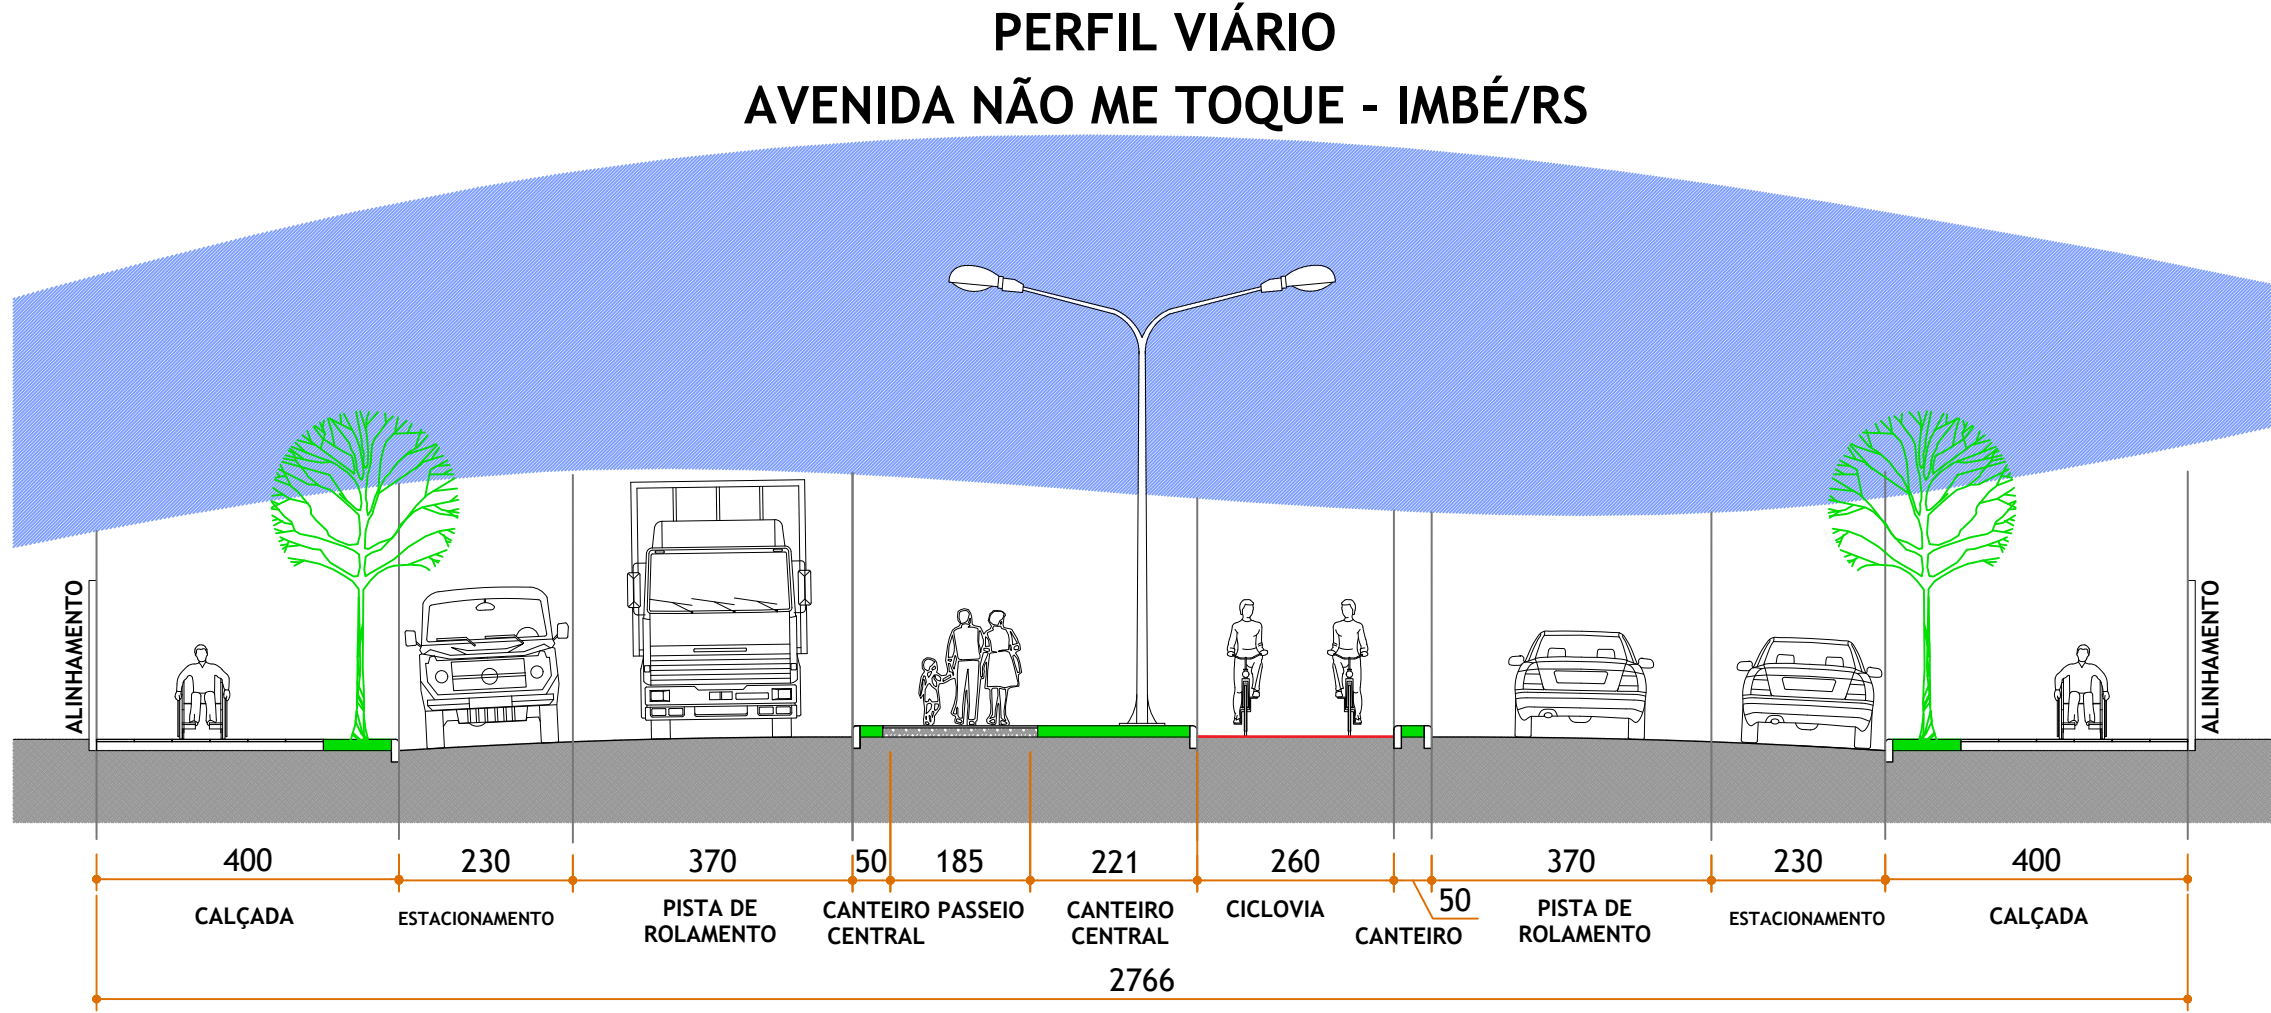


PERFIL URBANÍSTICO 1 - 1:100

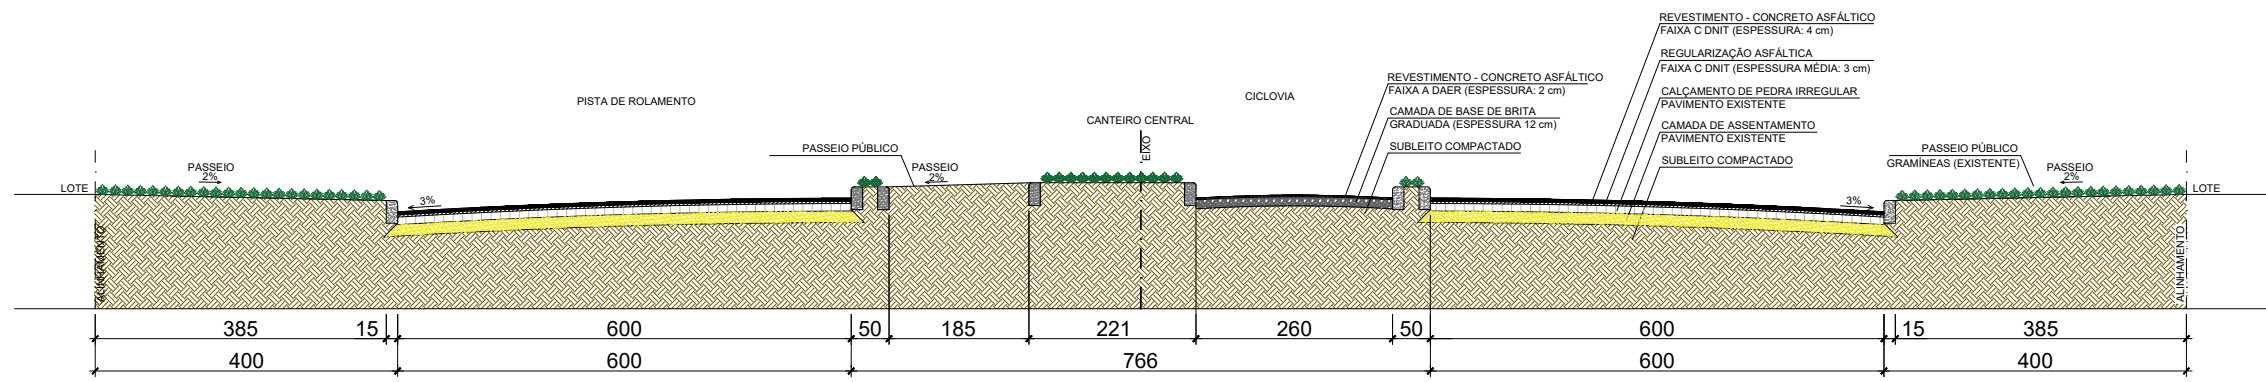

SEÇÃO TIPO - 1:100

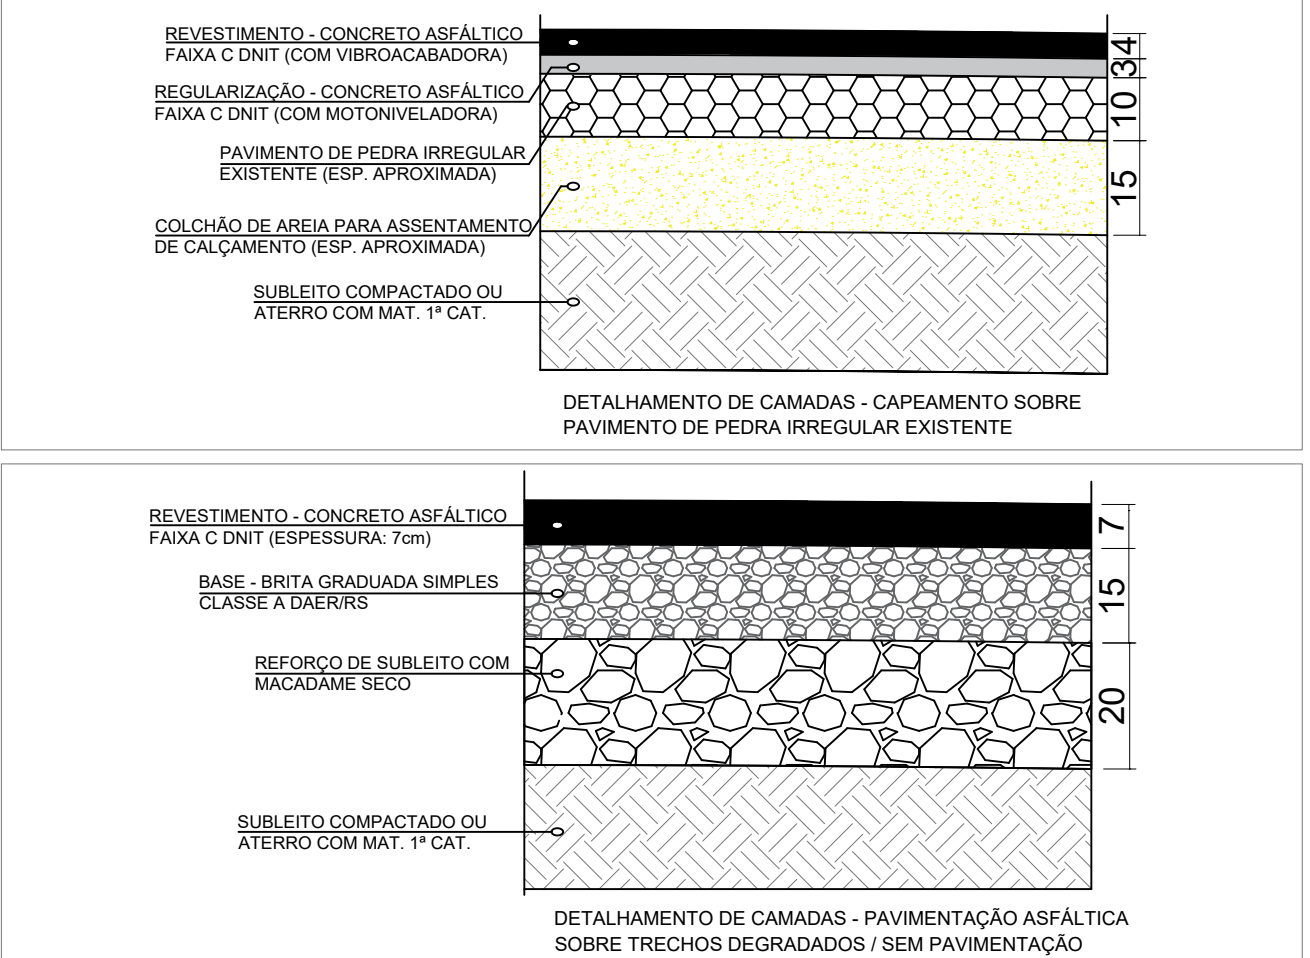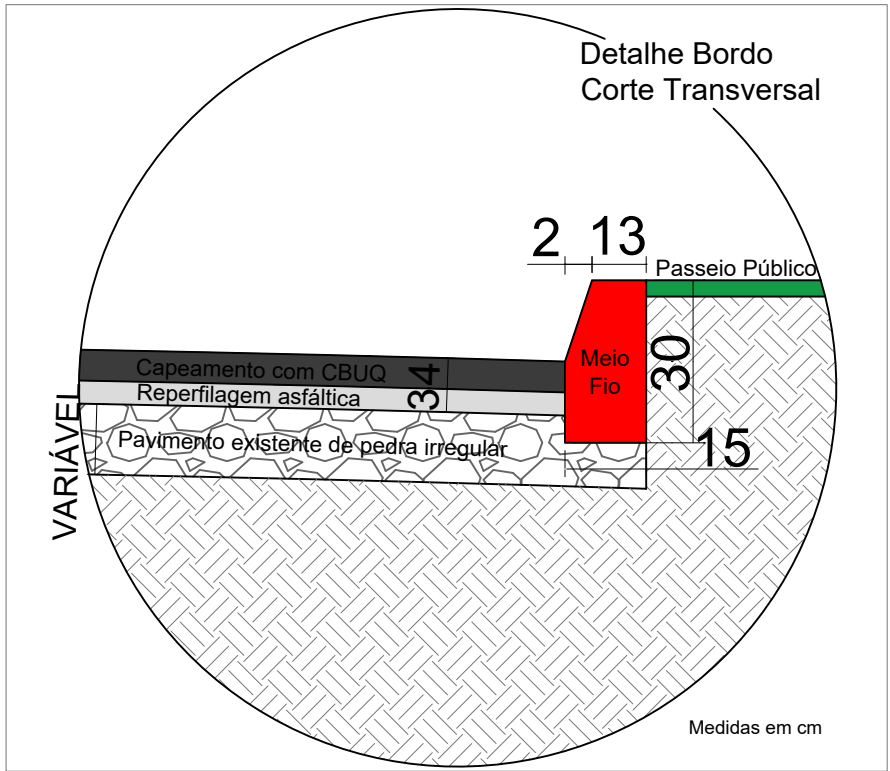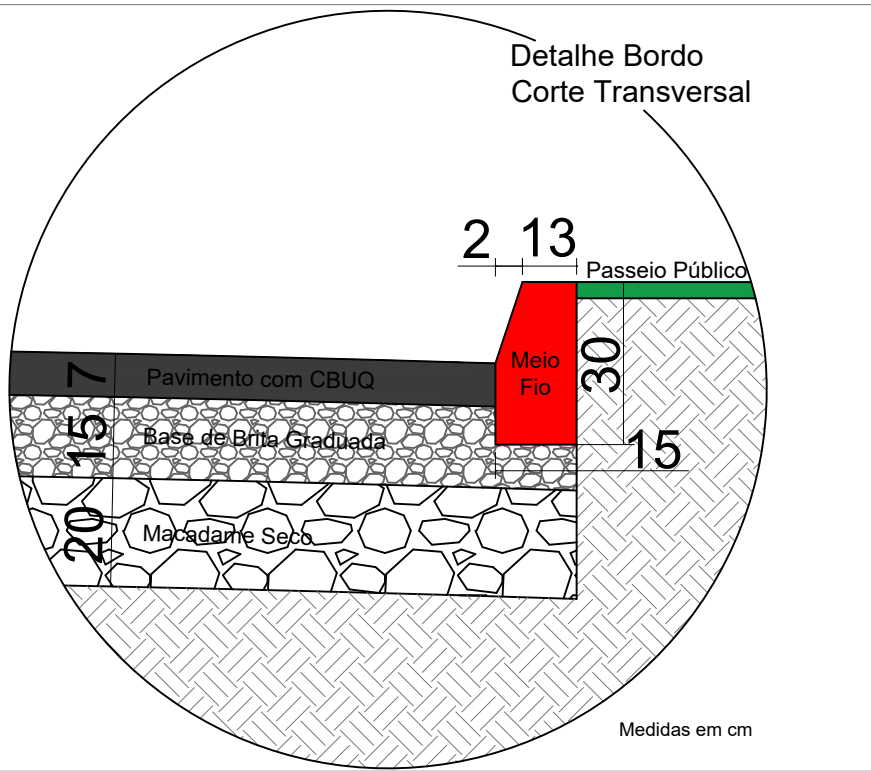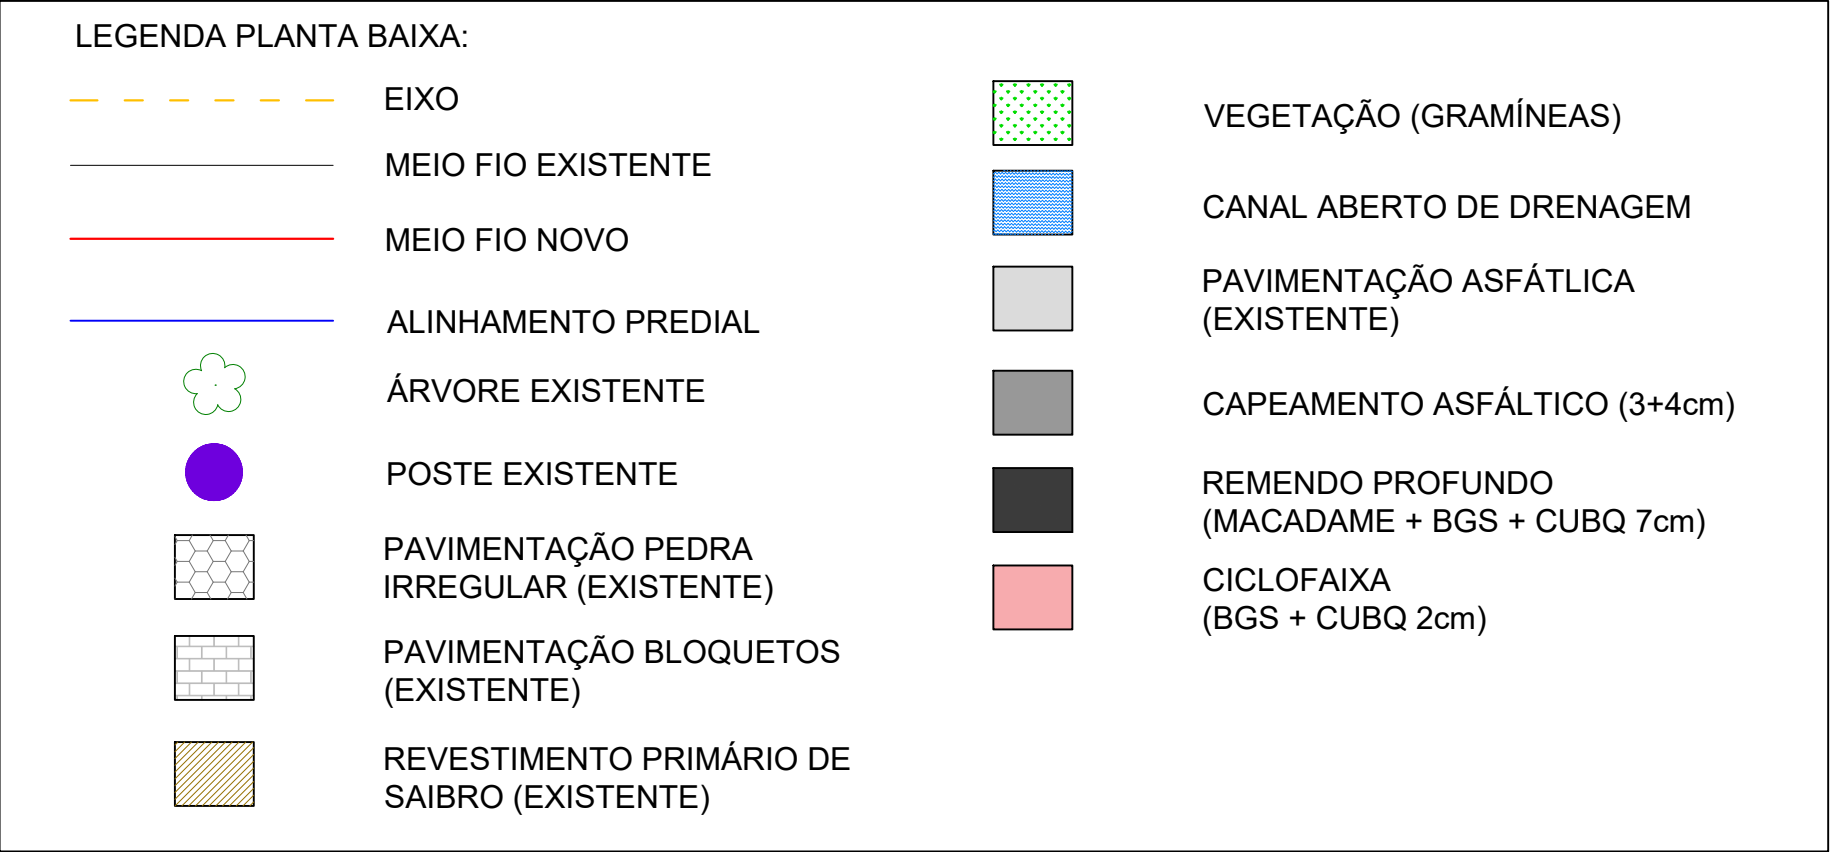

DETALHAMENTOS - S/ESC

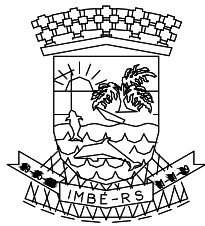

ESTADO DO RIO GRANDE DO SUL
PREFEITURA MUNICIPAL DE IMBÉ
AV. PARAGUASSU, 1043 - CENTRO - IMBÉ - RS
FONE: 51.3627.2655 - FAX: 51.3627.8200

OBRA: INFRAESTRUTURA URBANA
PAVIMENTAÇÃO AV. NÃO ME TOQUE
LOCAL: ENTRE R. SOBRADINHO E AV. SÃO MIGUEL

ADMINISTRAÇÃO
2021/2024
SECRETARIA MUNICIPAL DE OBRAS E VIACAO
SMOV
obras@mbe.rs.gov.br

GILSON HAHN
SECRETÁRIO DE OBRAS E VIACAO
PORTARIA : 190324

JOSE AUGUSTO HENKIN
ENGENHEIRO CIVIL - CREA - 037096
PORTARIA 324/2013

PROJETO
PAVIMENTAÇÃO

DESENHO
RAUL
ESCALA
INDICADAS
DATA
MARÇO/25
ESCALA
INDICADA
FRANCHA
4/9