


LOCALIZAÇÃO




SITUAÇÃO

SEÇÃO TIPO

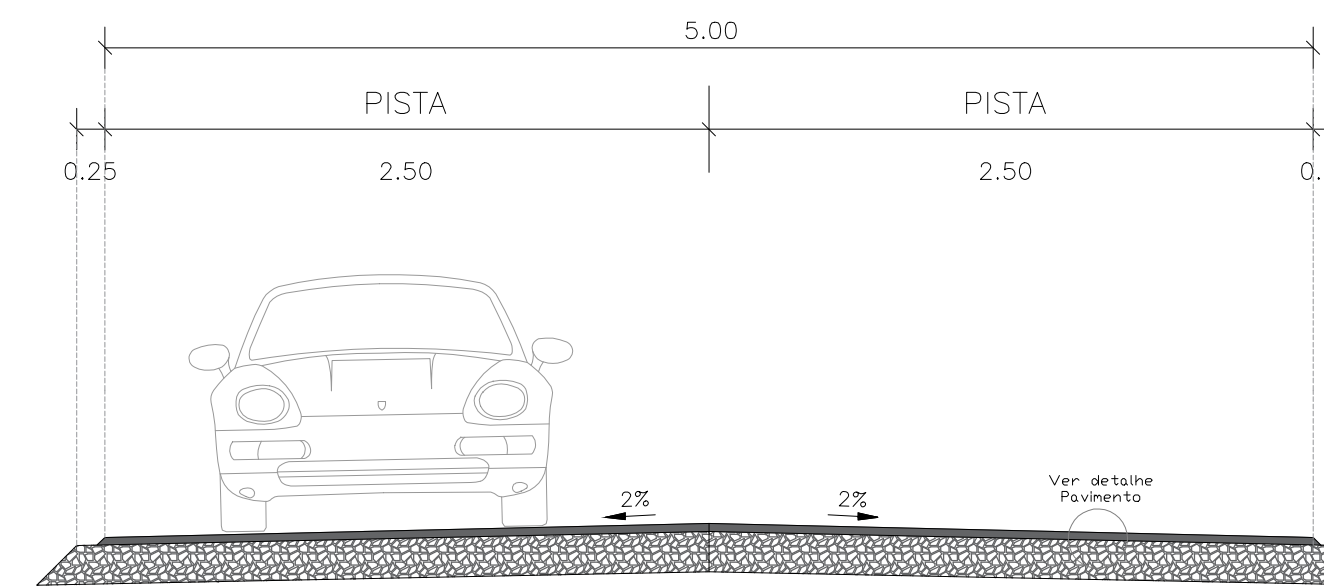

DETALHE DO PAVIMENTO

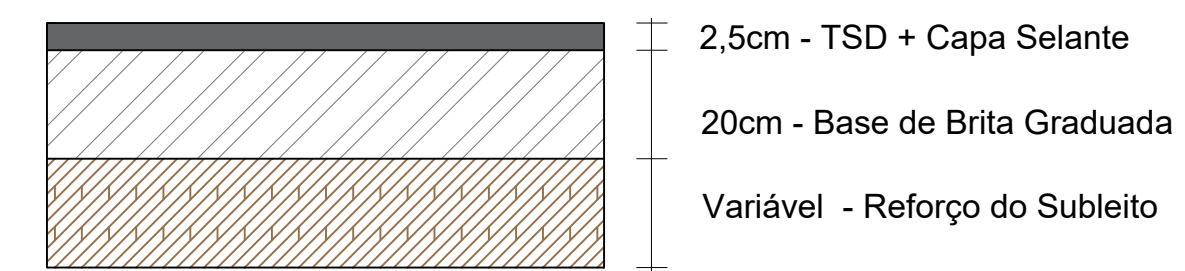


- EXTENSÃO: 191,20m
- LARGURA REGULARIZAÇÃO DO SUBLEITO: 5,50m
- LARGURA BASE DE BRITA GRADUADA: 5,50m
- LARGURA IMPRIMAÇÃO COM CM-30: 5,30m
- LARGURA TSD (TRATAMENTO SUPERFICIAL DUPLO): 5,00m
- LARGURA CAPA SELANTE: 5,00m
- ESPESSURA DA BASE: 20,0cm

NOTAS:

1. Deverá ser feita a lavagem do agregado a utilizar na execução do TSD, de modo a eliminar resíduos de pó que possam prejudicar a aderência do material betuminoso.
2. Executar transição com brita graduada e imprimação com CM-30 nos acessos as residências, no mínimo, 5 metros do bordo da pista, de modo a proteger o pavimento de desagregação prematura.

Detalhe - Pinturas Eixo (LFO-1) e Bordos (LBO) - 10cm

- Pintura do Eixo - cor AMARELA
- Pintura de Bordo - cor BRACA

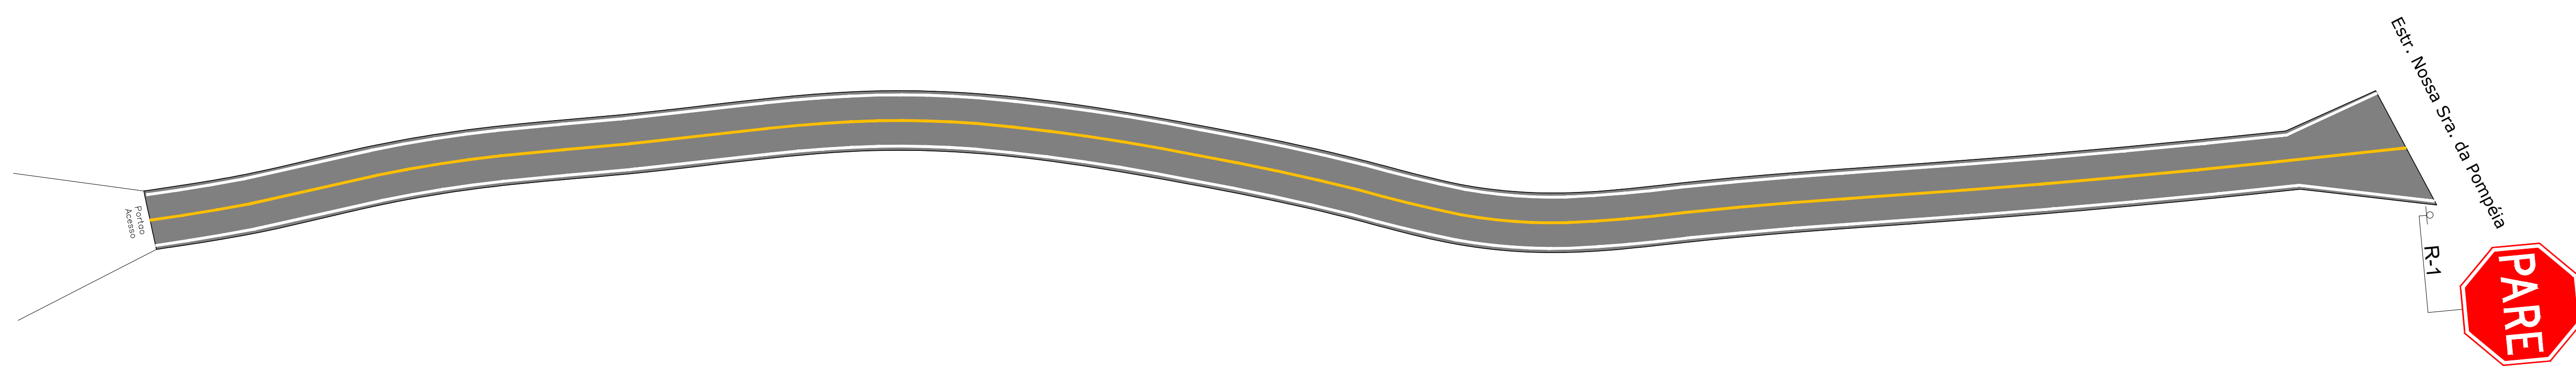

PREFEITURA MUNICIPAL DE VERANÓPOLIS SECRETARIA DE INFRAESTRUTURA, URBANISMO E TRÂNSITO ASSESSORIA TÉCNICA ENGENHARIA TOPOGRAFIA		
EMPREENDIMENTO: PAVIMENTAÇÃO EM TSD COM CAPA SELANTE		
ENDEREÇO: Estrada rural sem denominação, comunidade de Nsa Sr. da Saúde, Veranópolis, RS		
TÍTULO: PROJETO DE PAVIMENTAÇÃO - Localização - Situação - Projeto Geométrico - Projeto Sinalização		DATA: Abri/25 ESCALA: EST-1/1
ARQUIVO: M:\Infraestrutura\Engenharia\SECRETARIA DE OBRAS\ Pavimentação asfáltica\Acesso Cruzeta		RESPONSÁVEL TÉCNICO: Eng. Civil Matheus Fochesatto <small>CREA/RS - 226.856</small>
SECRETARIA RESPONSÁVEL: Bruna Barbieri Fávero Pessin <small>Secretaria Municipal de Infraestrutura</small>		Eng. Civil Gustavo Gasparin <small>CREA/RS - 237.202</small>