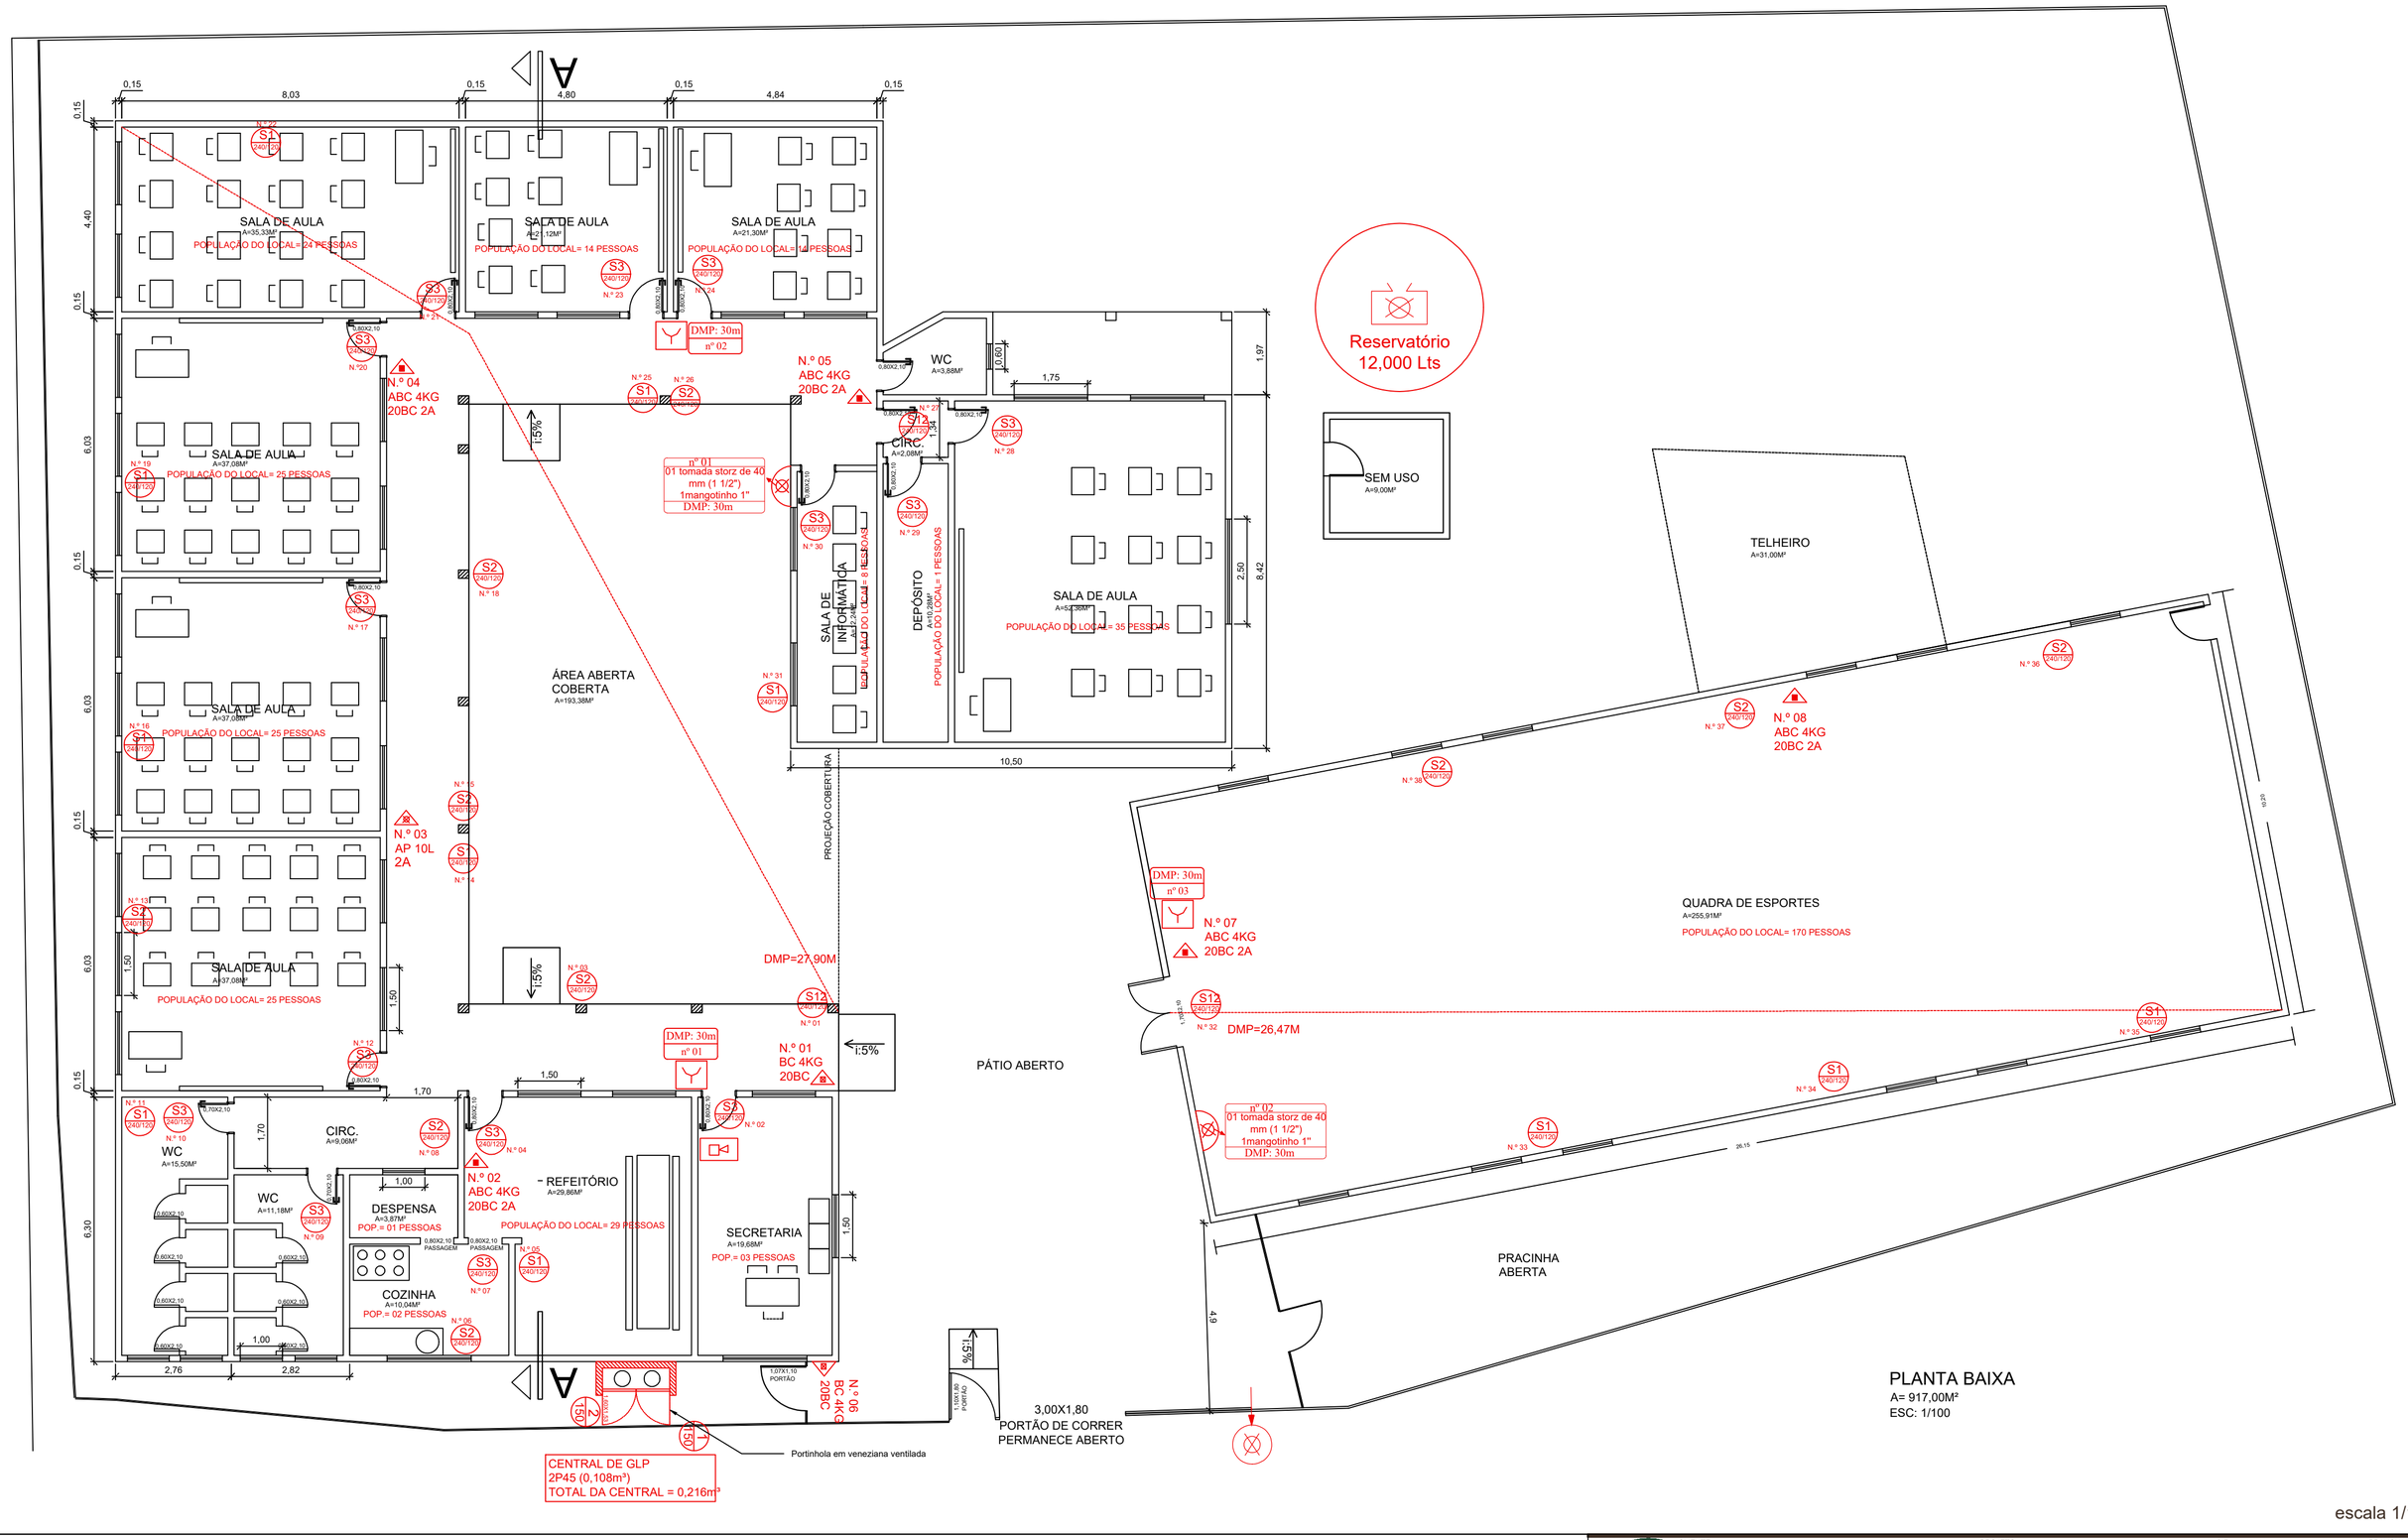

escala 1/100

CLIENTE MUNICIPIO DE SÃO SEBASTIÃO DO CAÍ - E.M DR. ALBERTO PASQUALINE	PROJETO PPCI	DATA 14.07.2023 DESENHO FERNANDA MARTIN	PRANCHA I - 01
ENDEREÇO DA OBRA ESTRADA DA DIVISA, 165, AREIÃO, SÃO SEBASTIÃO DO CAÍ/RS	ASSUNTO PLANTA BAIXA, SIT. LOC.	ASSINATURA	

FERNANDA MARTIN Arquiteta&Urbanista CAU A74439-5 fernanda.martin@outlook.com 51 991682940