


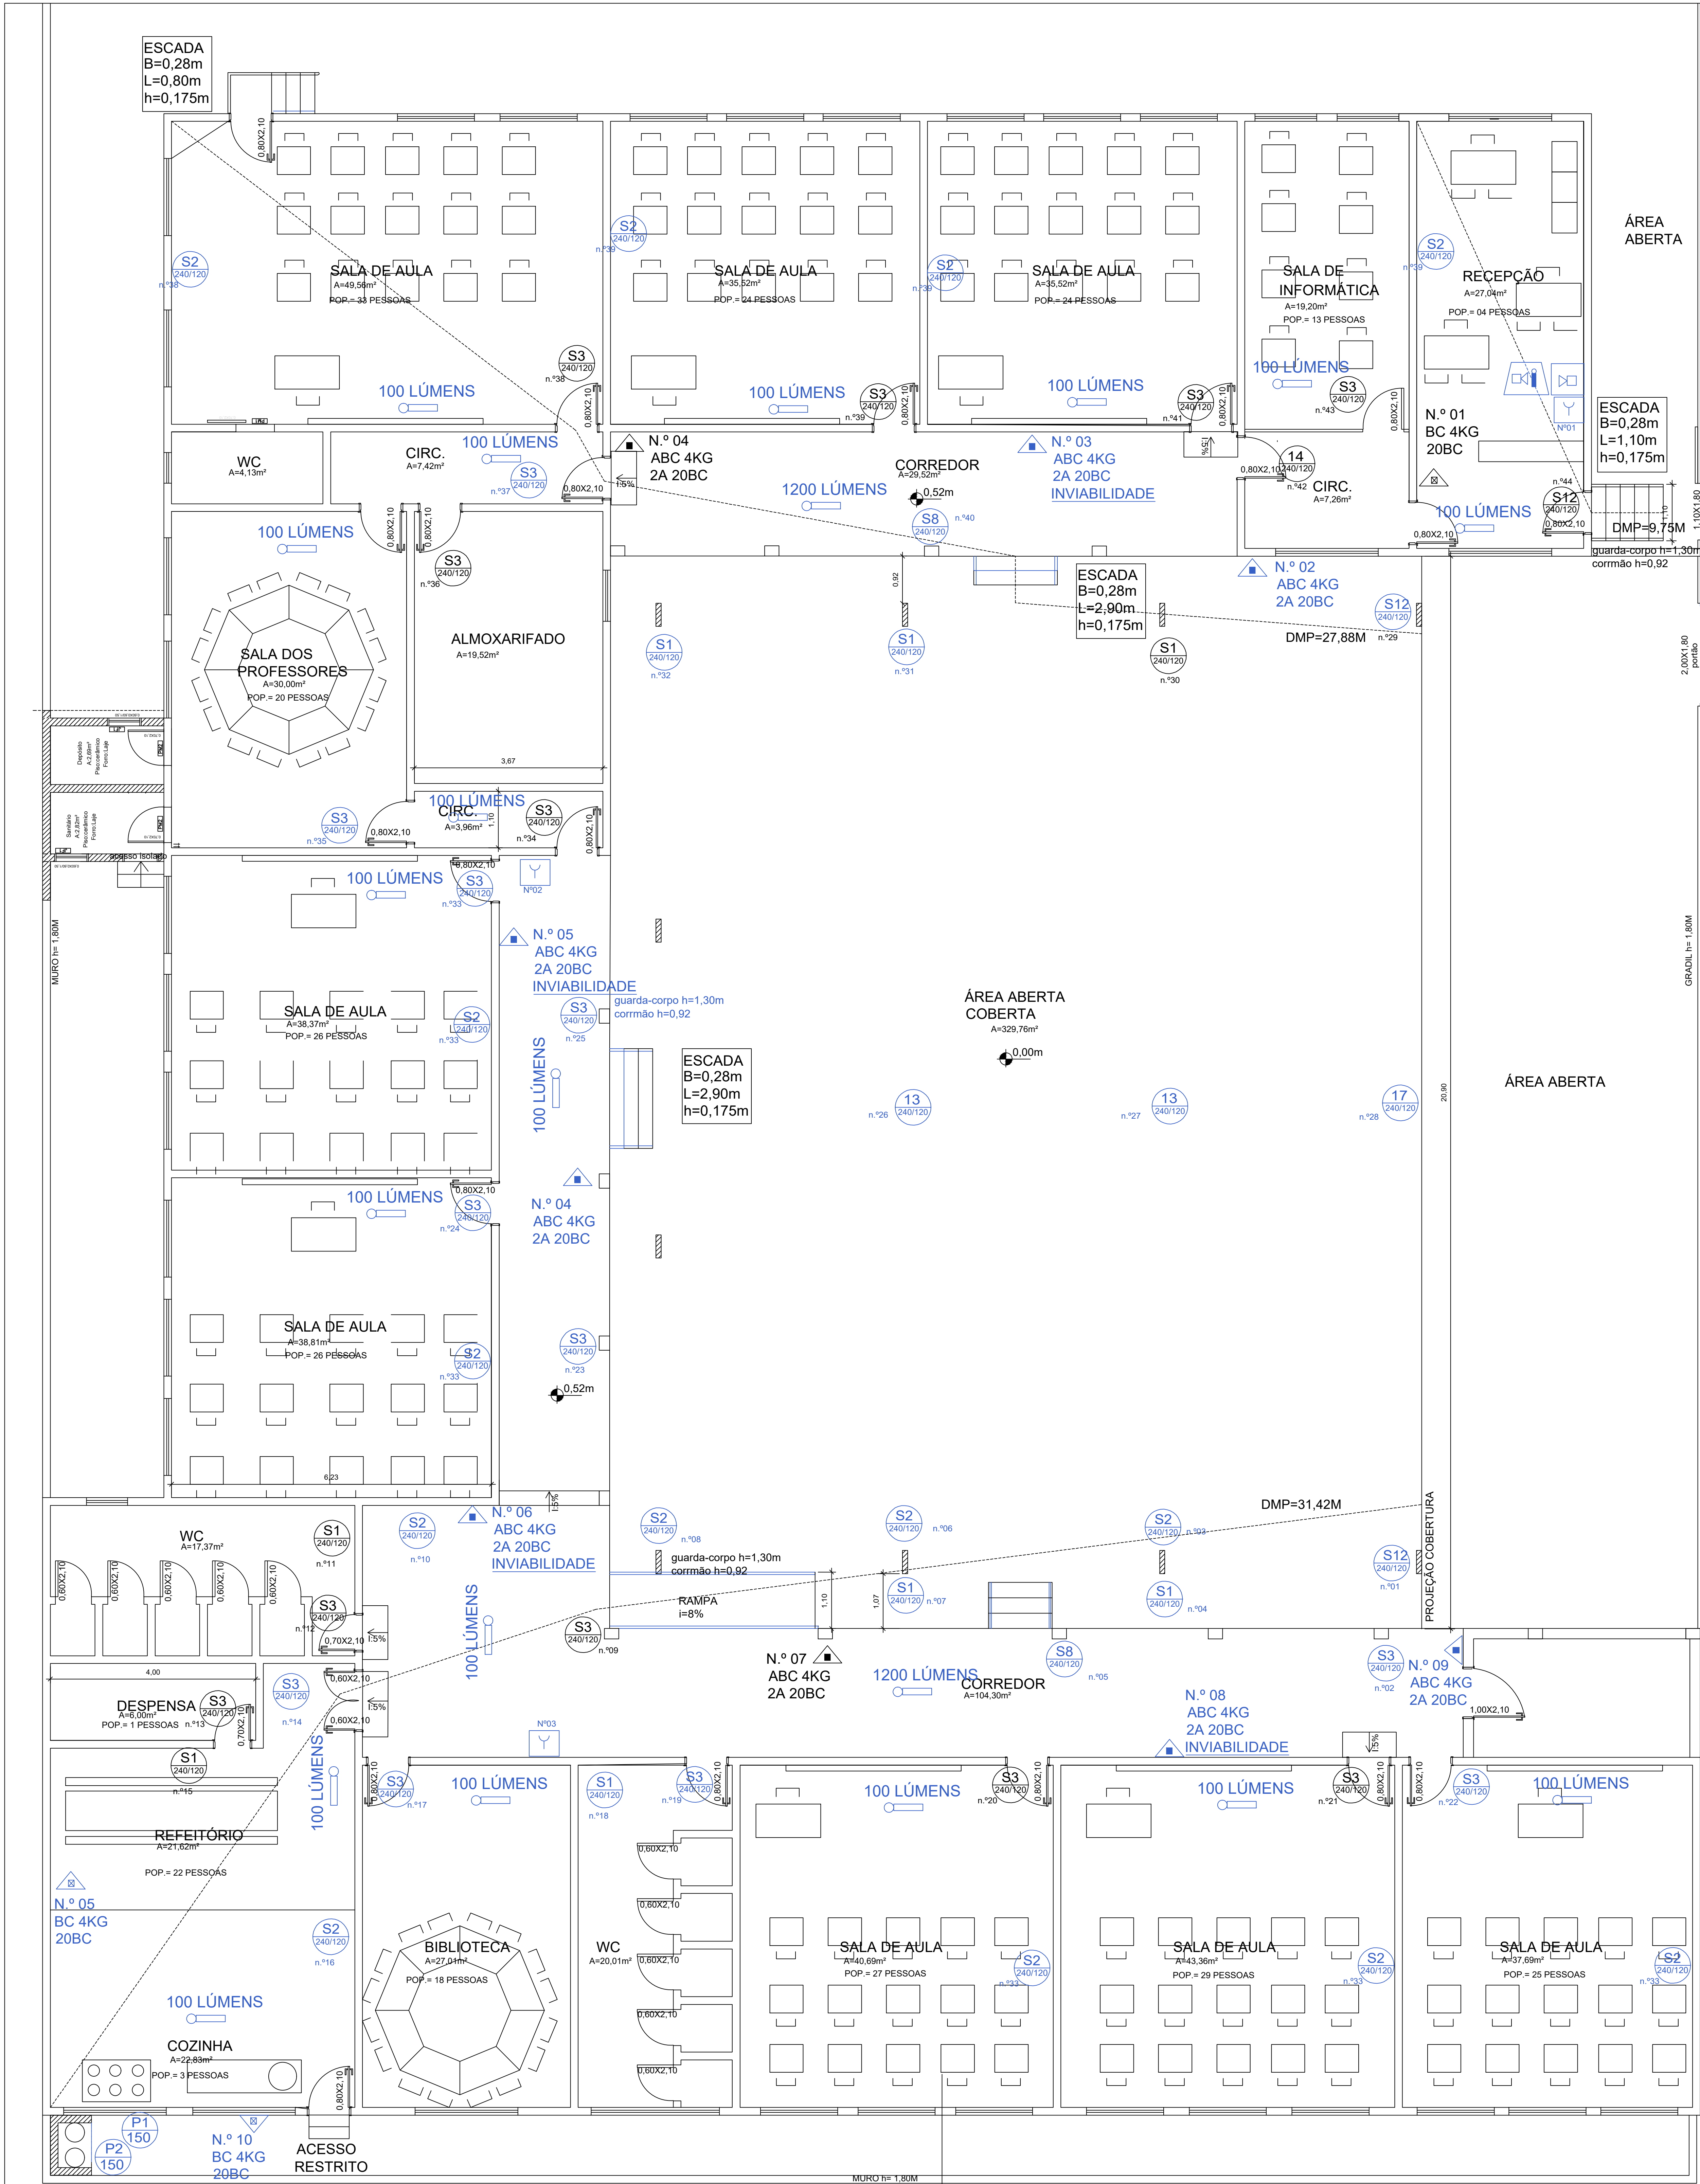

SIMBOLOGIA DE SISTEMAS DE PREVENÇÃO

Extintor de incêndio sobre rodas		Carga d'água pressurizada AP.		HIDRANTE SIMPLES
		Carga de pó químico seco (PQS) BC.		HIDRANTE DUPLO
		Carga de pó químico seco (PQS) ABC.		MANGOTINHO
		Carga de gás carbônico (CO2).		DISPOSITIVO DE RECALQUE
		Carga espuma mecânica (EM).		RESERVATÓRIO DE INCÊNDIO
Extintor de incêndio portátil		Carga d'água pressurizada AP.		BOMBA DE INCÊNDIO
		Carga de pó químico seco (PQS) BC.		PROIBIDO FUMAR
		Carga de pó químico seco (PQS) ABC.		PROIBIDO PRODUIZIR CHAMAS
		Carga de gás carbônico (CO2).		SAÍDA DE EMERGÊNCIA DIREITA
		Carga espuma mecânica (EM).		SAÍDA DE EMERGÊNCIA ESQUERDA
Saída de emergência		Unidade extintora carga halogenado.		SAÍDA DE EMERGÊNCIA A FRENTE
		Barra antipânico		SAÍDA DE EMERGÊNCIA SOBRE DIR.
		Porta corta-fogo		SAÍDA DE EMERGÊNCIA SOBRE ESQ.
		Iluminação de emergência		SAÍDA DE EMERGÊNCIA DESCE DIR.
		Sinalização de orientação e salvamento		SAÍDA DE EMERGÊNCIA DESCE ESQ.
Elemento corta-fogo		Elemento corta-fogo para isolamento de riscos e saídas de emergência		SAÍDA DE EMERGÊNCIA DESCE DIR.
		Central GLP		SAÍDA DE EMERGÊNCIA DESCE ESQ.
		Vaso sob pressão		SAÍDA DE EMERGÊNCIA SOBRE DIR.
				SAÍDA DE EMERGÊNCIA SOBRE ESQ.
				SAÍDA DE EMERGÊNCIA
Comunicação		Acionador manual de alarme de incêndio		NÚMERO DO PAVIMENTO
		Central de detecção e alarme		ESPAÇO CADEIRANTE
		Central baterias alarme sonoro		
		Telefone de emergência		
		Avisor sonoro e visual do alarme de incêndio		
Acesso de viaturas		Vias de acesso interno		
		Pórtico do acesso de viaturas		
		Deteção de incêndio		

CENTRAL DE GLP
2P45 (0,108m³)
TOTAL DA CENTRAL = 0,216m³

ITENS A SEREM INSTALADOS

PLANTA BAIXA
A=1.063,00M²
ESC: 1/100