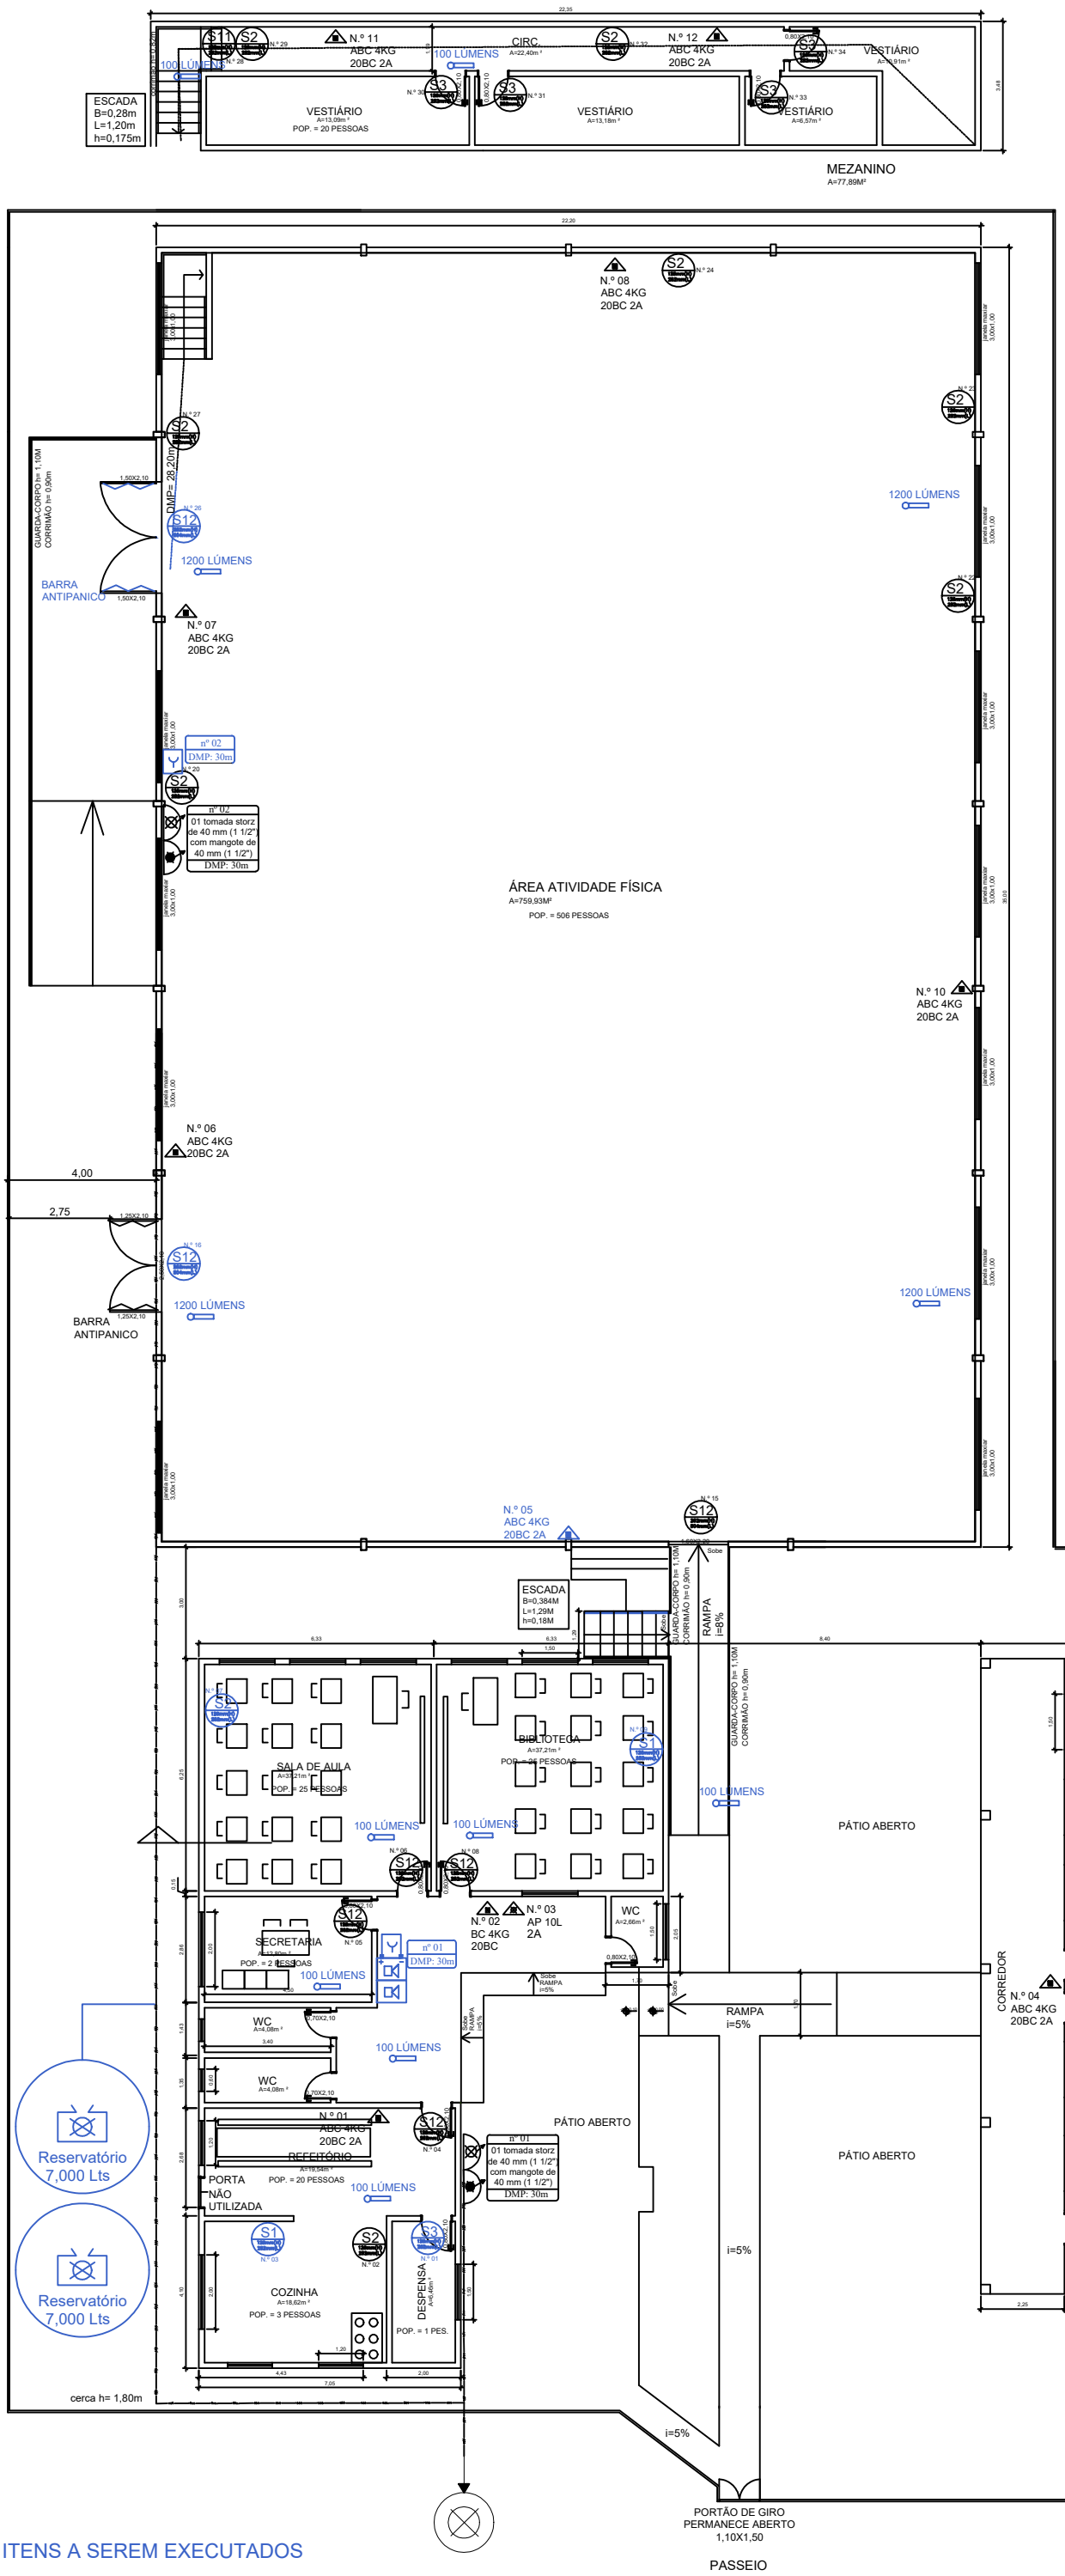

PLANTA BAIXA
A= 1.180,00m²
s/ escala

ITENS A SEREM EXECUTADOS

*Podem haver mais itens listados no orçamento que não estejam marcados como faltantes neste projeto, necessário verificação in loco.