



PREFEITURA MUNICIPAL DE SÃO JERÔNIMO

## **PREFEITURA MUNICIPAL DE SÃO JERÔNIMO**

Obra:

**AÇÕES DE INFRAESTRUTURA URBANA  
OBRAS DE PAVIMENTAÇÃO EM BLOCO DE CONCRETO INTERTRAVADO  
E MICRODRENAGEM PLUVIAL NO MUNICÍPIO DE SÃO JERÔNIMO**

### **1. PROJETO DE ENGENHARIA**

PRANCHA 01 - Planta Geométrica, Perfil de Elevação e Planta de Localização;

PRANCHA 02 - Levantamento Topográfico, Vistas 3D e Perfil de Elevação;

PRANCHA 03 - Planta de Microdrenagem Pluvial, Perfil de Elevação e detalhes;

PRANCHA 04 - Plantas de Passeios e Remoção de Árvores, Detalhes rampa de acesso e acesso de veículos e vistas 3D;

PRANCHA 05 - Seções tipo e detalhes de placas de sinalização e pisos táteis;


PRANCHA 06 - Localização de Jazida de Minérios, Jazida de Aterro e Bota fora.

**Objeto: PAVIMENTAÇÃO EM BLOCO DE CONCRETO INTERTRAVADO NA  
RUA MÁRIO FISCHER DORNELLES**

**LOCAL: RUA MÁRIO FISCHER DORNELLES, BAIRRO FÁTIMA, SÃO  
JERÔNIMO, RS**

**TRECHO ENTRE ESTACAS 00+0,00 E 00+143,00**


**ÁREA: 143,00 x 7,00 = 1001,00 m<sup>2</sup>**

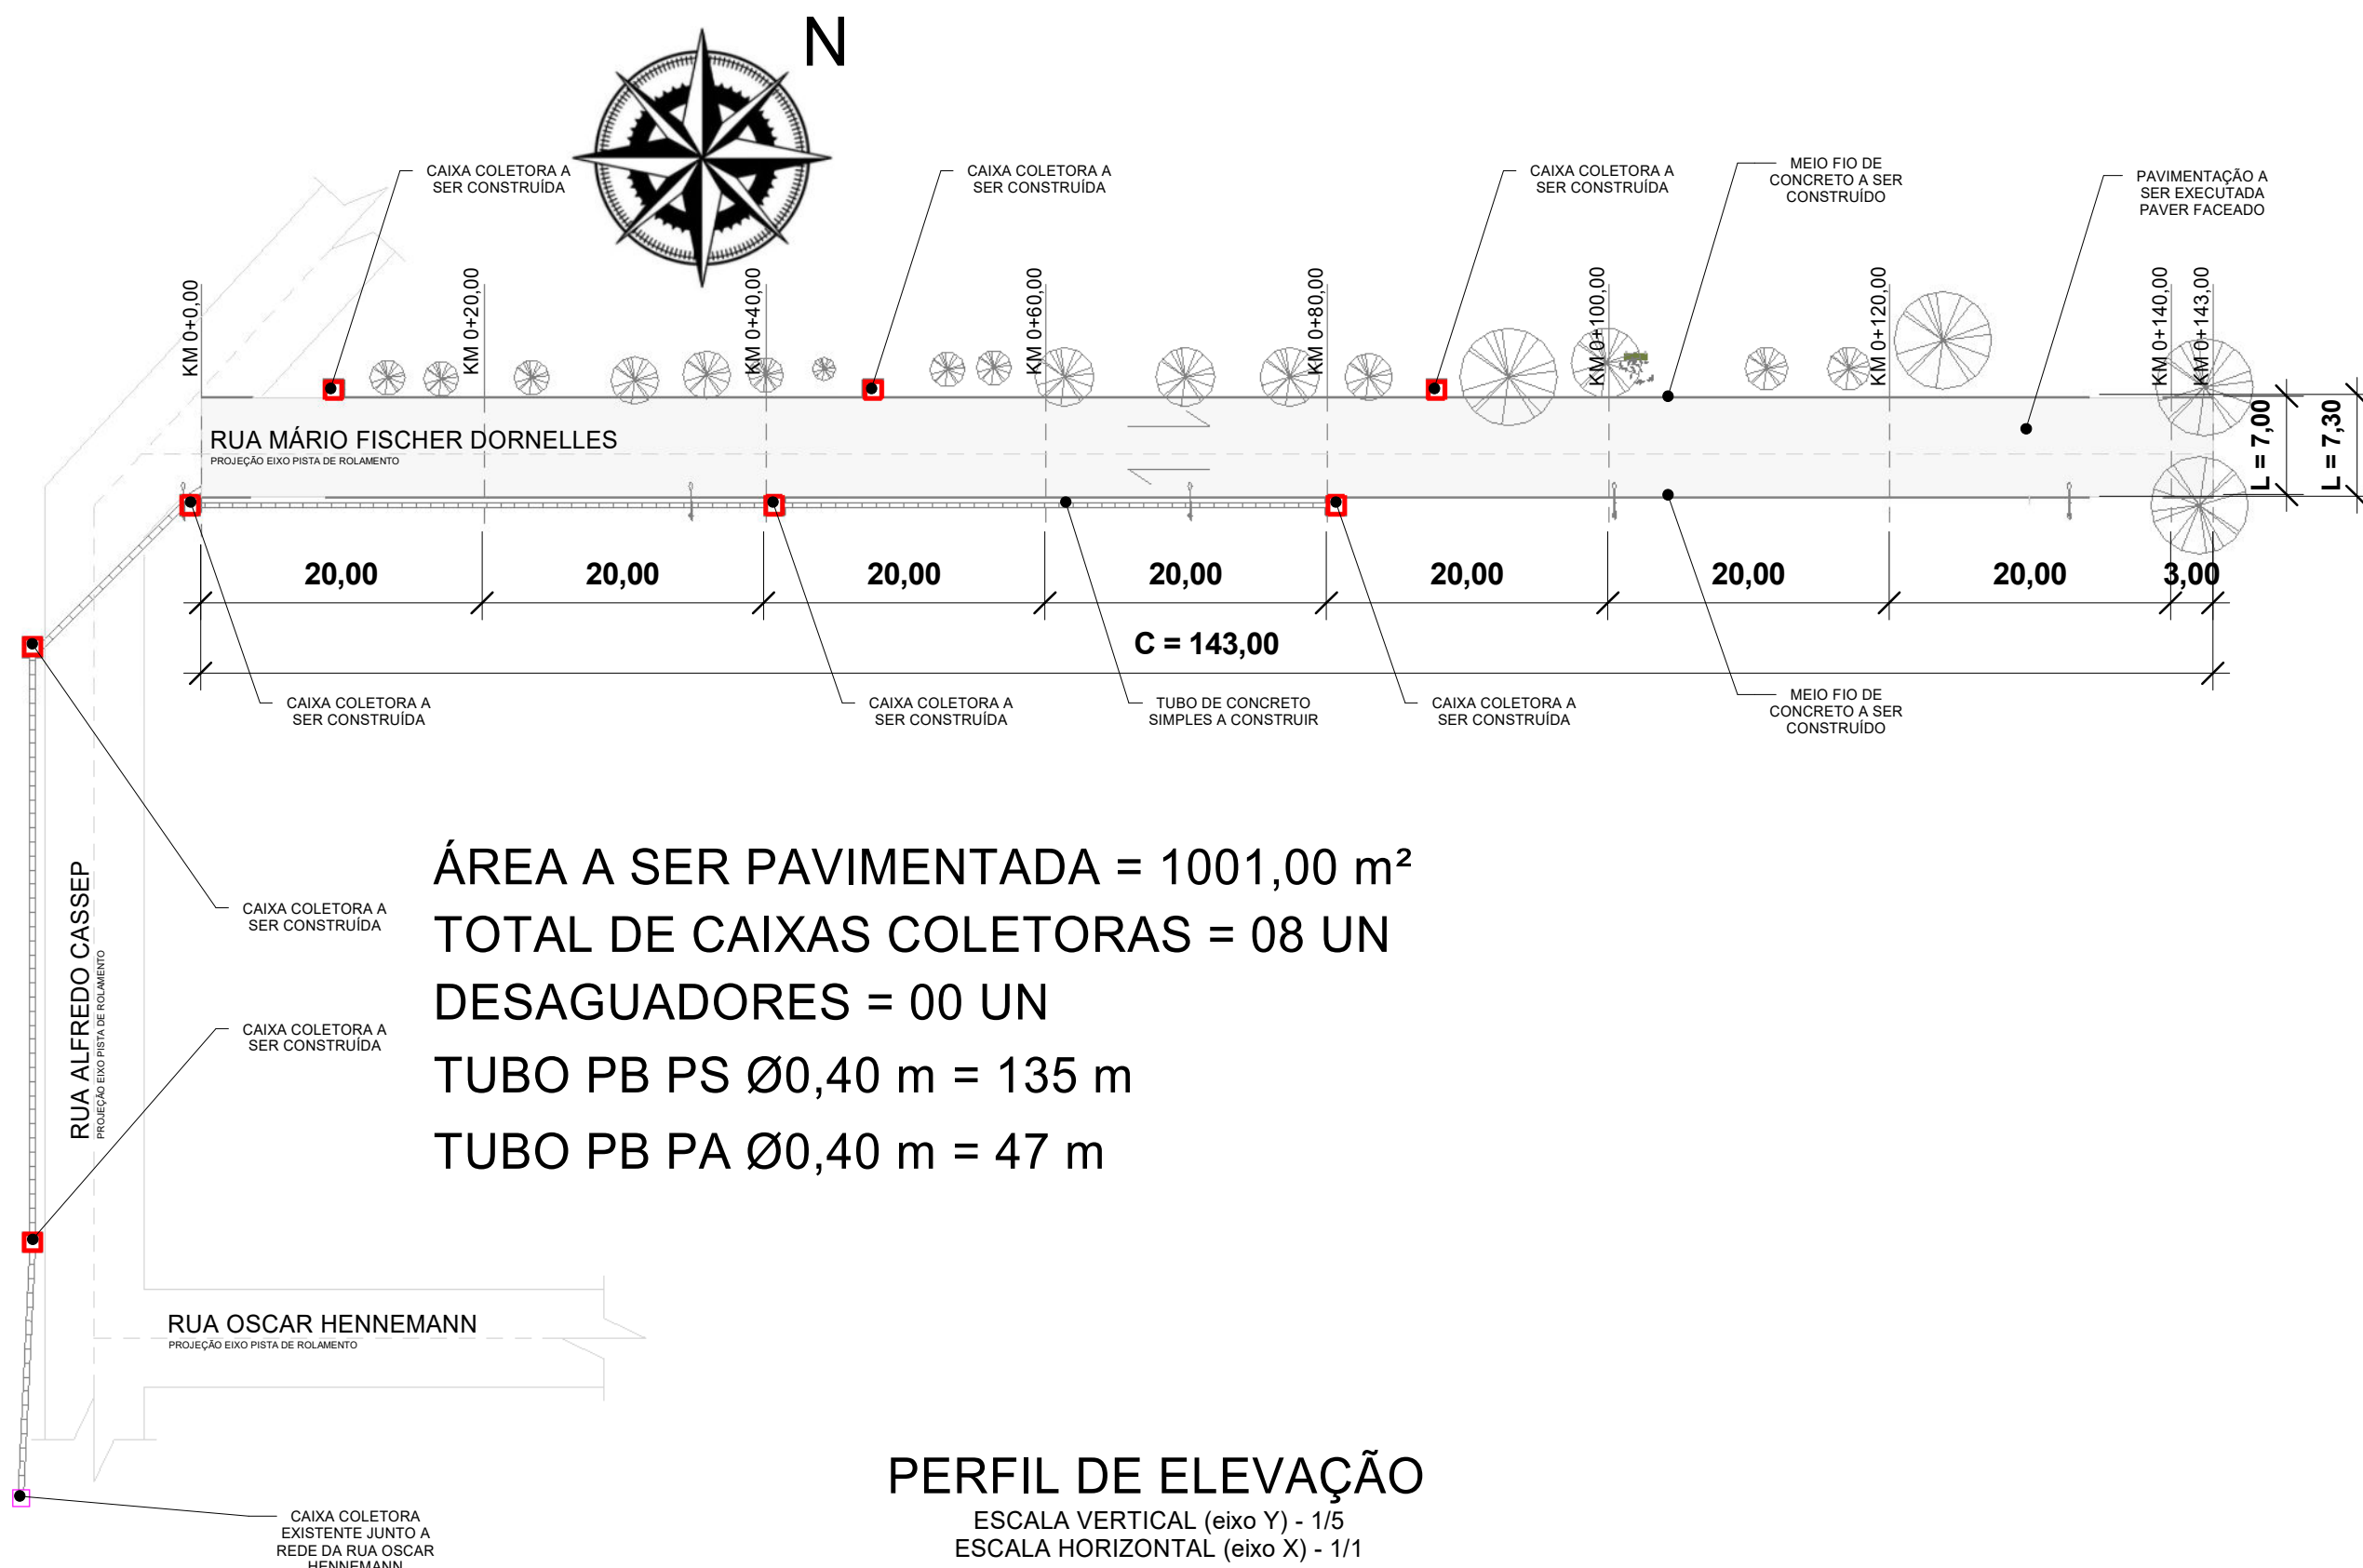

ÁREA A SER PAVIMENTADA = 1001,00 m<sup>2</sup>  
TOTAL DE CAIXAS COLETORAS = 08 UN  
DESAGUADORES = 00 UN  
TUBO PB PS Ø0,40 m = 135 m  
TUBO PB PA Ø0,40 m = 47 m

### PERFIL DE ELEVAÇÃO

ESCALA VERTICAL (eixo Y) - 1/5  
ESCALA HORIZONTAL (eixo X) - 1/1

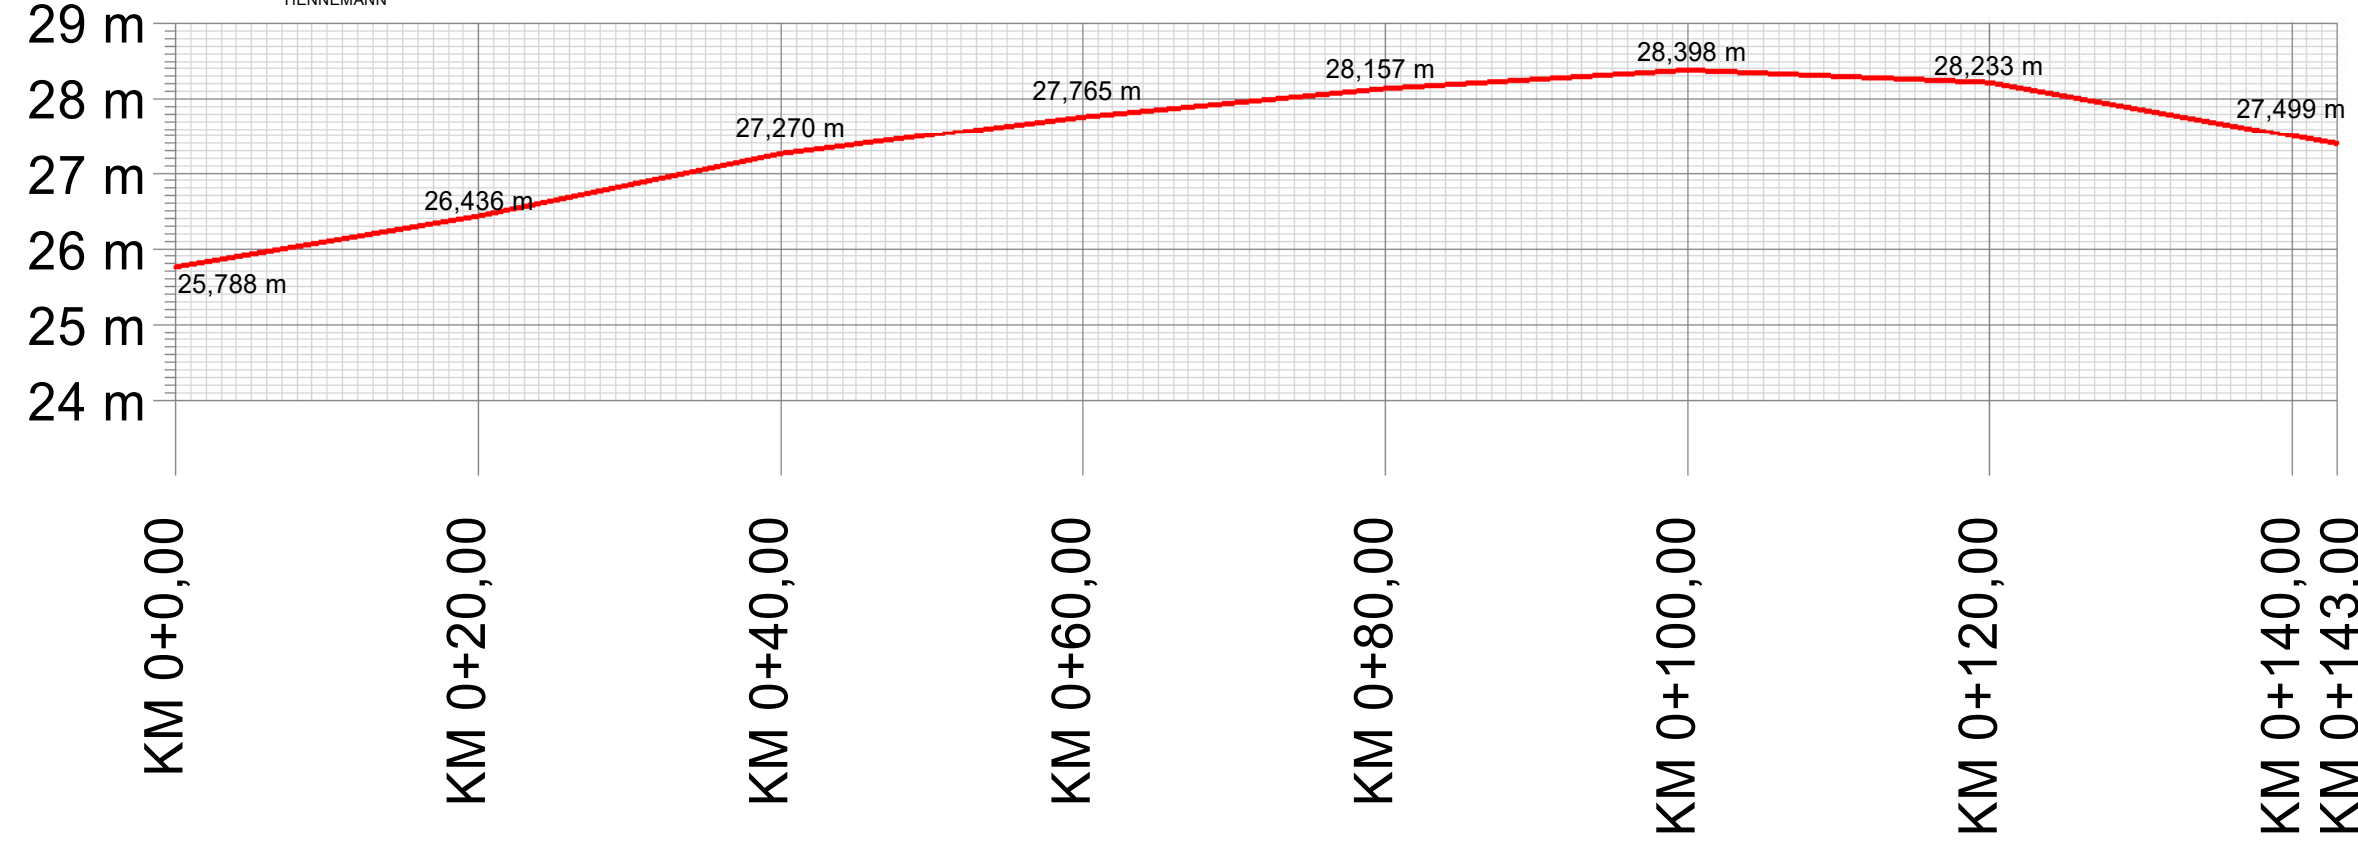

2 Planta de Localização  
1 : 2000

### LEGENDA

- PERFIL DE ELEVAÇÃO DO TERRENO
- EIXO DE PROJETO DA PISTA DE ROLAMENTO
- DIREÇÃO DO FLUXO DE ROLAMENTO

### PREFEITURA MUNICIPAL DE SÃO JERÔNIMO

OBJETO: PAVIMENTAÇÃO EM BLOCO DE CONCRETO INTERTRAVADO E MICRODRENAGEM NA RUA MÁRIO FISCHER DORNELLES, BAIRRO FÁTIMA, SÃO JERÔNIMO, RS

PROJETO: Pav. Rua Mário Fischer Dornelles, Trecho 00+0,00 e 00+143,00

ENDEREÇO: Rua Mário Fischer Dornelles, Bairro Fátima, São Jerônimo, RS

RESPONSÁVEL TÉCNICO:

ESCALA: Como indicado

ÁREA TOTAL: 1001,00 m<sup>2</sup>

DATA: MAIO/25

PRANCHA:

QUANT. PRANCHAS: 06

DESENHO: Engº civil Jorge Lucas Alves de Castro  
Planta Geométrica, Perfil de Elevação e Planta de Localização.


01

### 1 Planta Geométrica

1 : 500




N

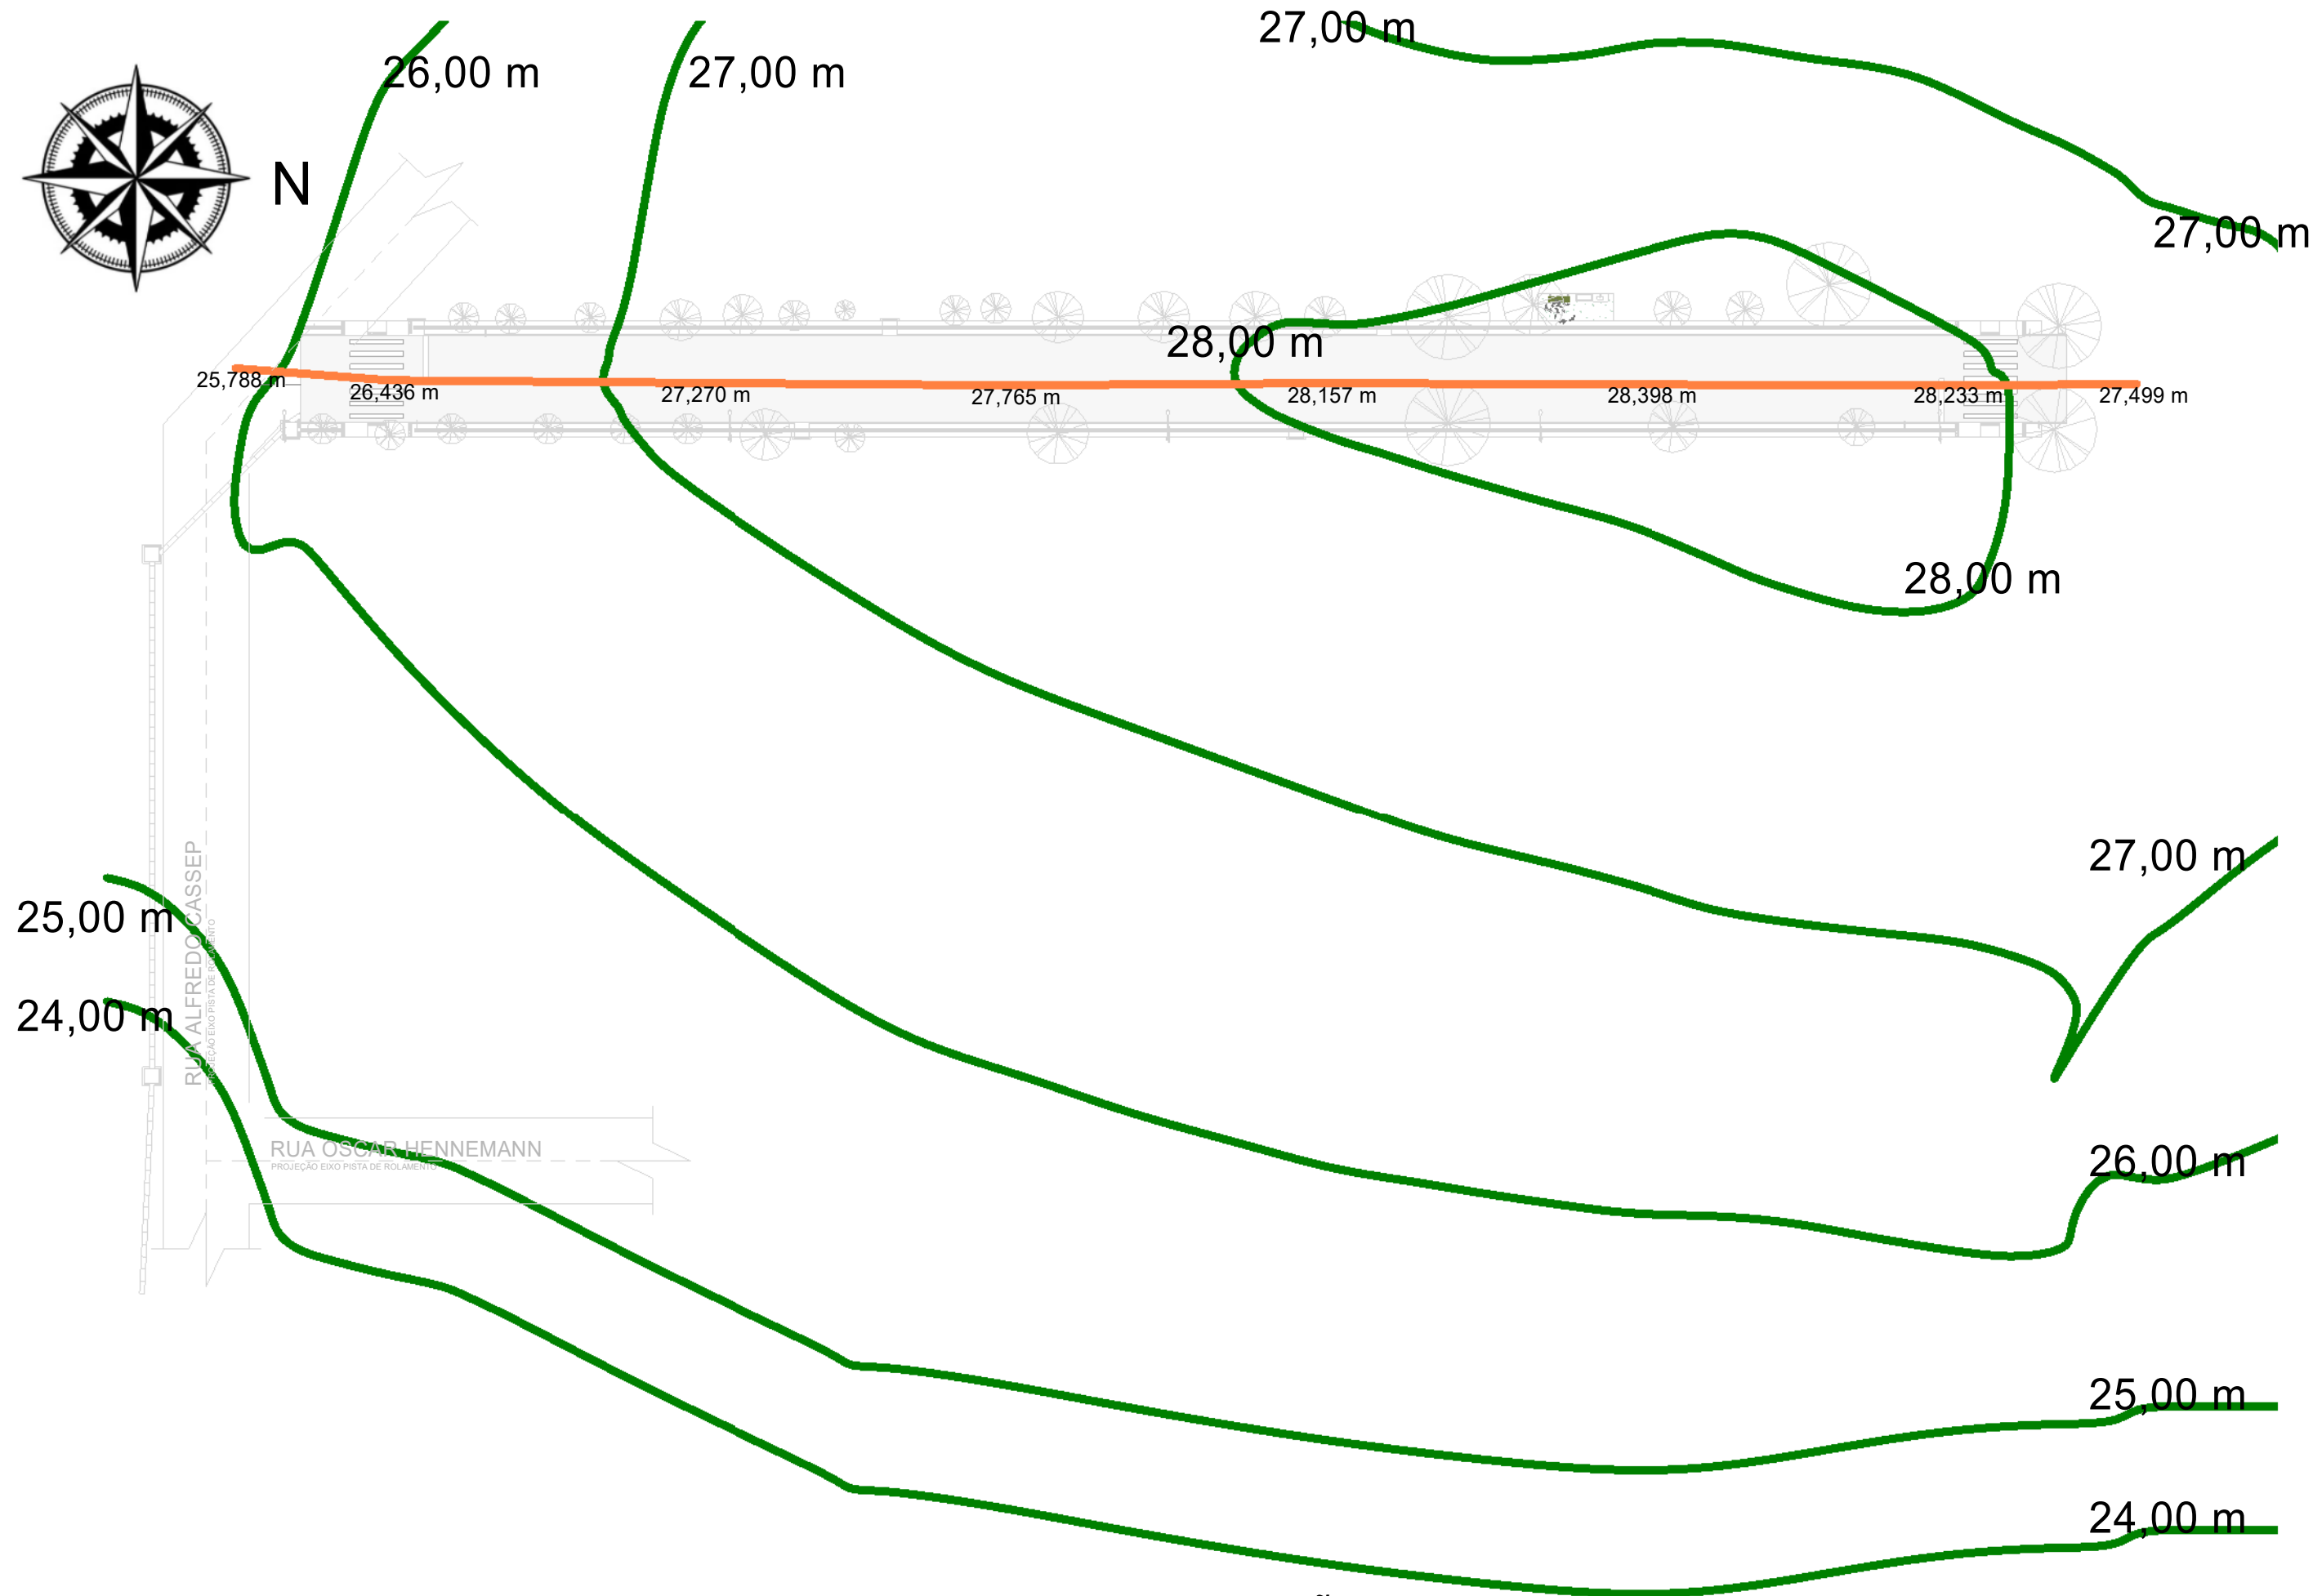

PERFIL DE ELEVAÇÃO

ESCALA VERTICAL (eixo Y) - 1/5  
ESCALA HORIZONTAL (eixo X) - 1/1

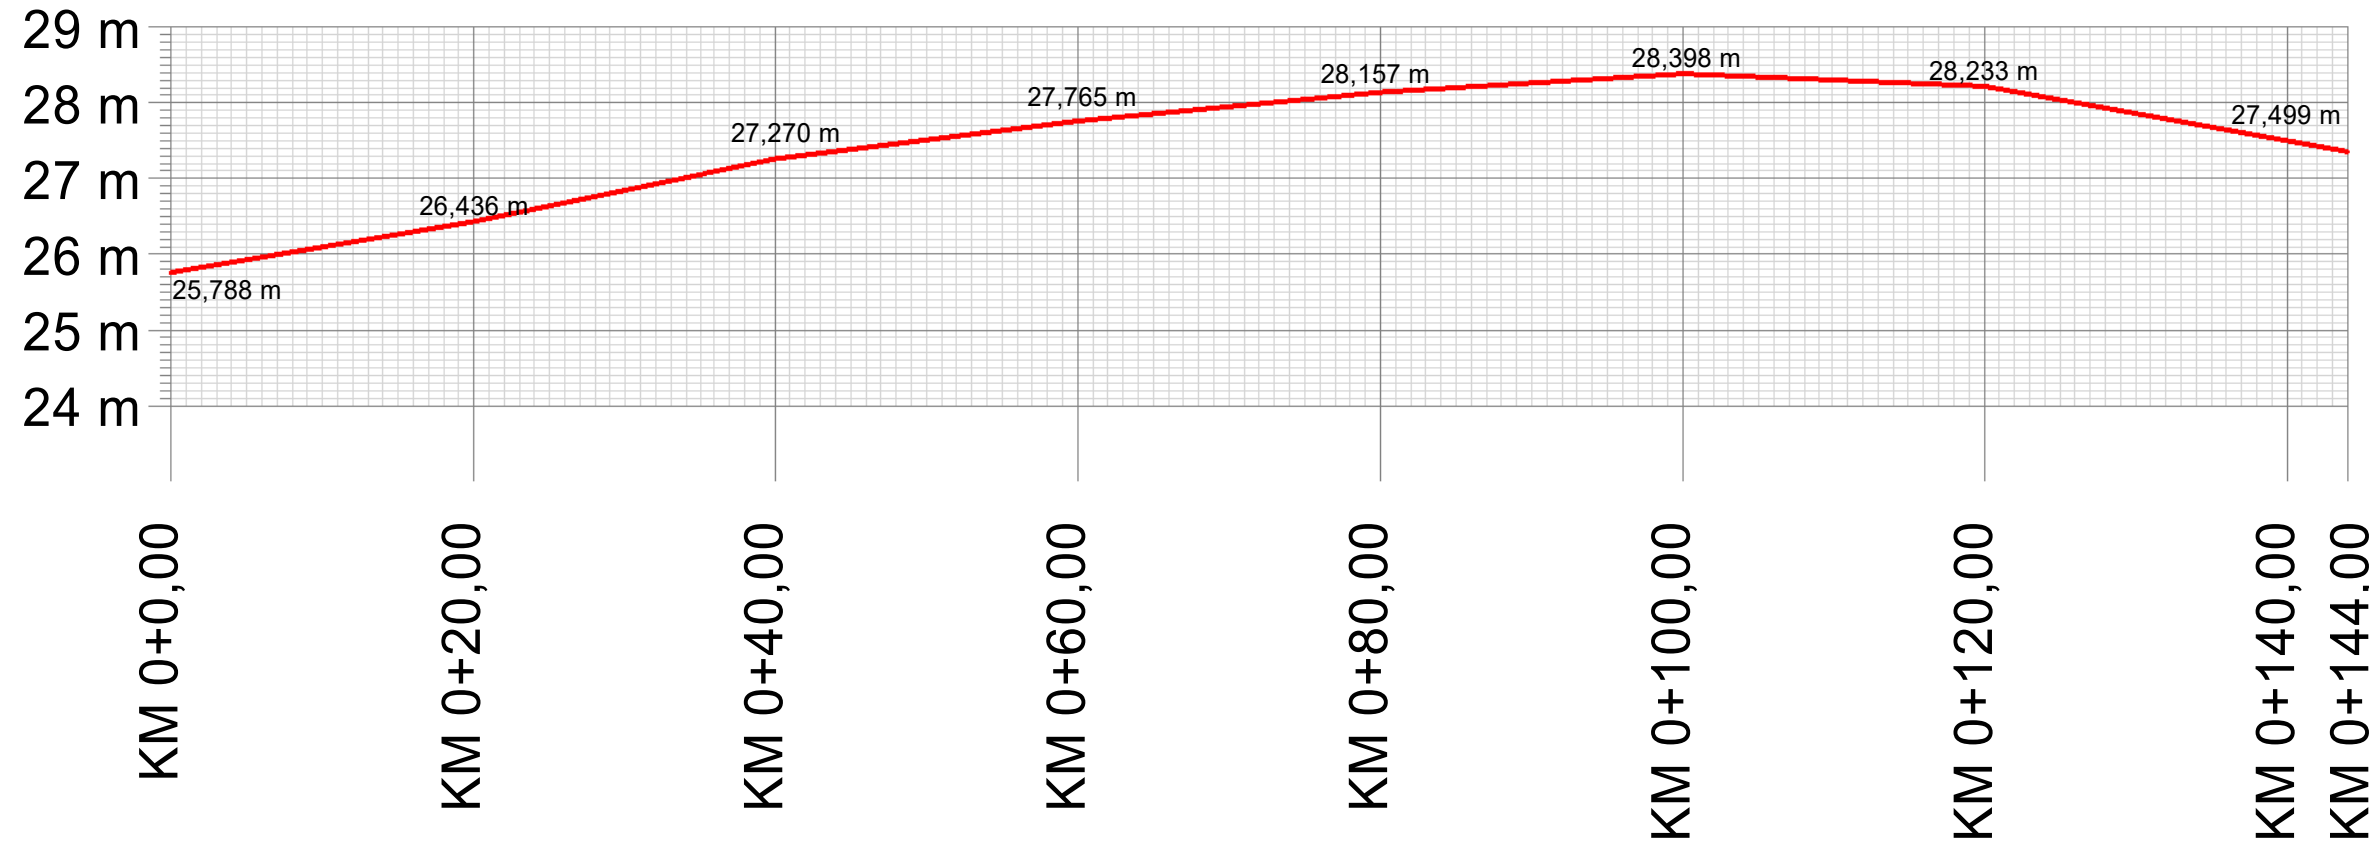

1

Levantamento Topográfico

1 : 500

LEGENDA

- PERFIL DE ELEVAÇÃO DO TERRENO
- CURVAS DE NÍVEIS
- CURVA DE NÍVEL TRECHO OBJETO

PREFEITURA MUNICIPAL DE SÃO JERÔNIMO



OBJETO: PAVIMENTAÇÃO EM BLOCO DE CONCRETO INTERTRAVADO E MICRODRENAGEM  
NA RUA MÁRIO FISCHER DORNELLES, BAIRRO FÁTIMA, SÃO JERÔNIMO, RS

PROJETO: Pav. Rua Mário Fischer Dornelles, Trecho 00+0,00 e 00+143,00

ENDEREÇO: Rua Mário Fischer Dornelles, Bairro Fátima, São Jerônimo, RS

RESPONSÁVEL TÉCNICO:

ESCALA: 1 : 500

ÁREA TOTAL:  
1001,00 m<sup>2</sup>



DATA: MAIO/25

PRANCHA:


DESENHO: Eng<sup>o</sup> civil Jorge Lucas Alves de Castro  
Levantamento Topográfico, Vistas 3D e Perfil de Elevação.

QUANT. PRANCHAS: 06

02

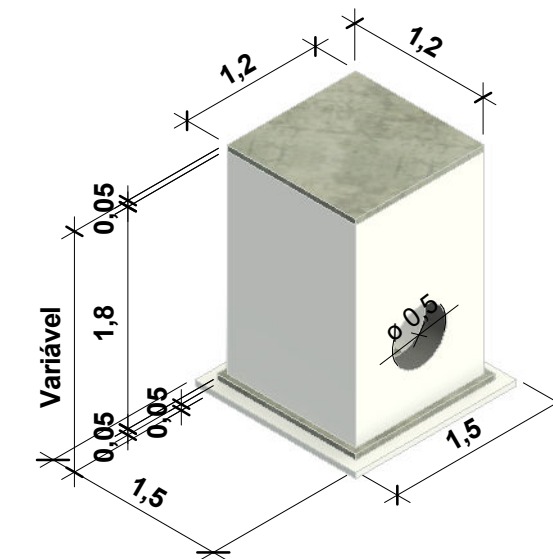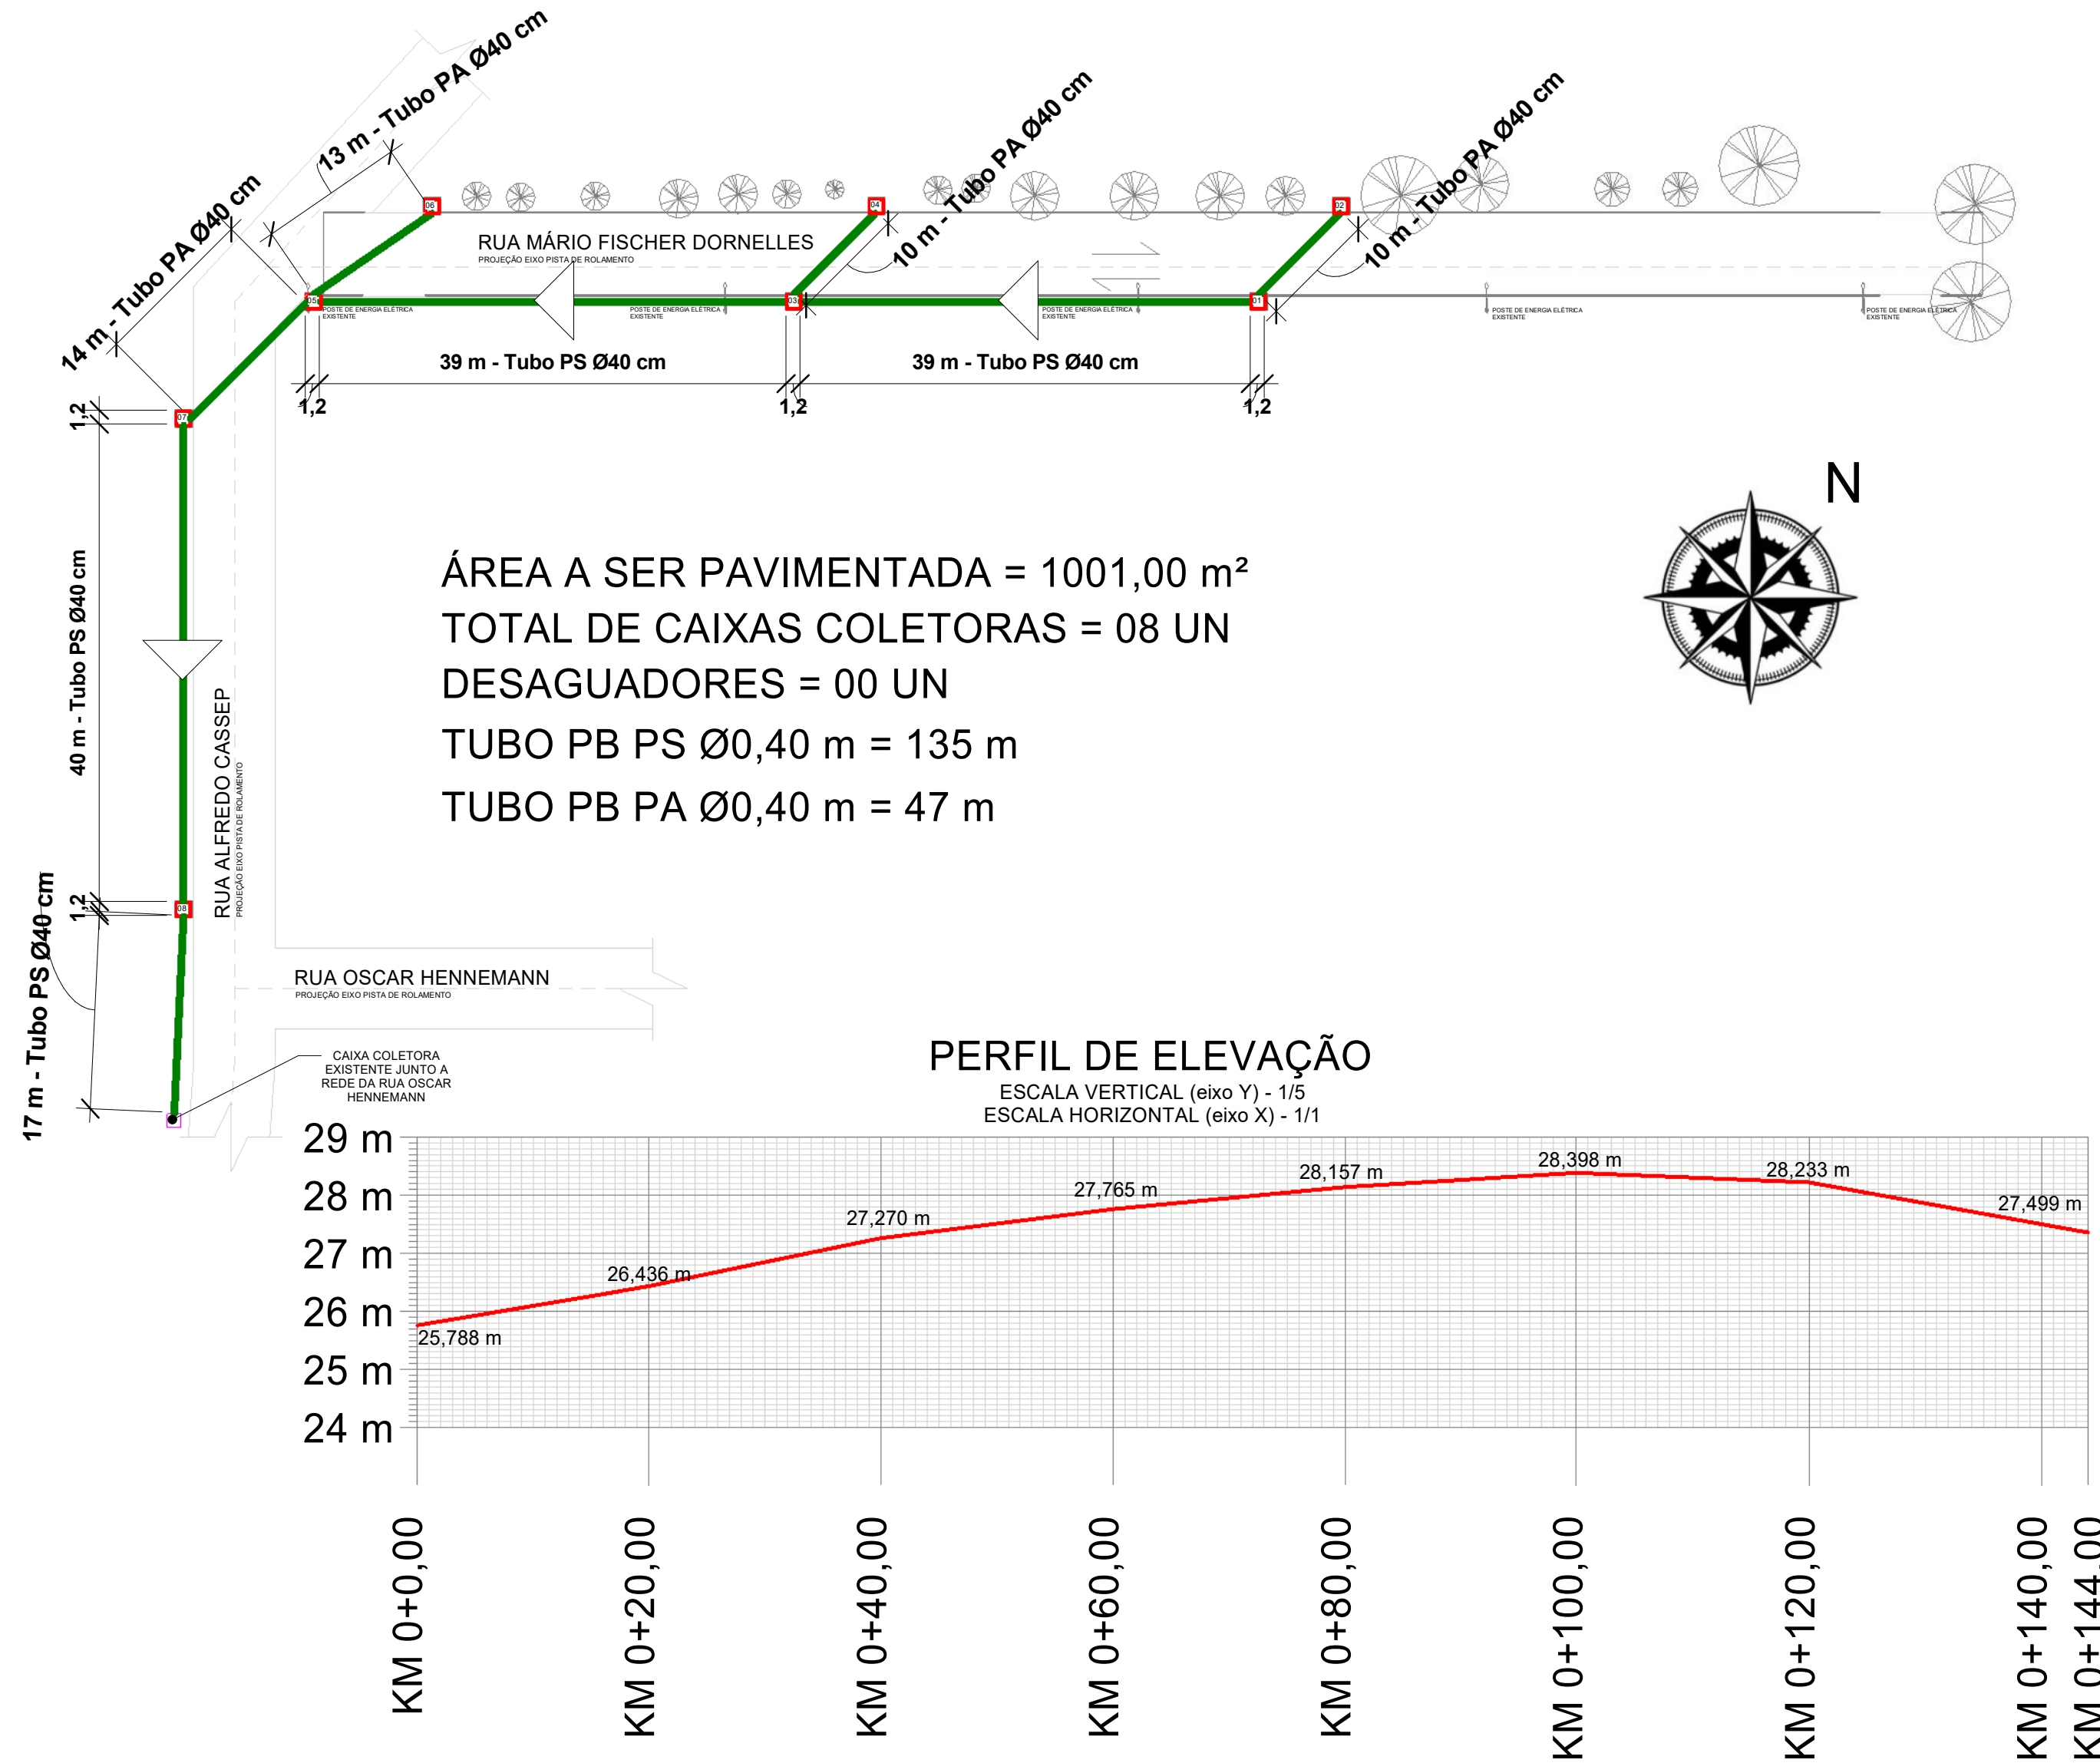


2 Detalhe caixa coletora

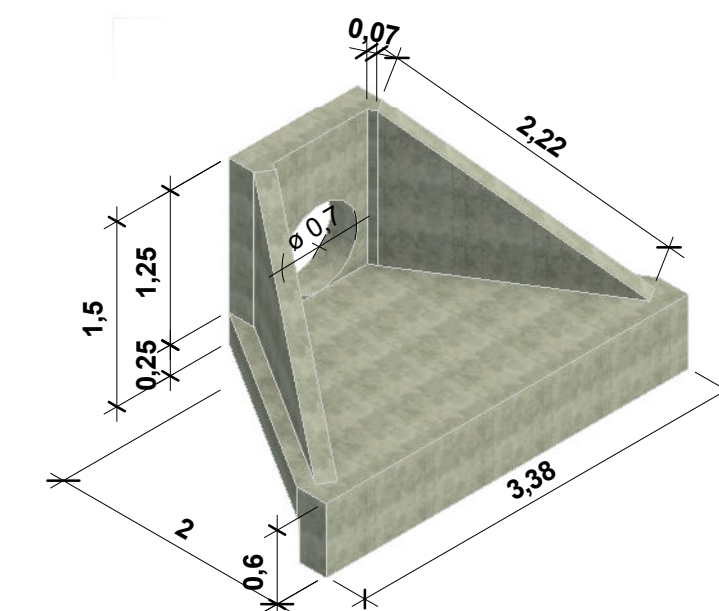


3 Detalhe desaguador

## Planta de Microdrenagem

1 : 500

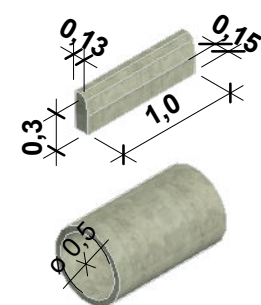

4 Detalhe meio fio e tubos

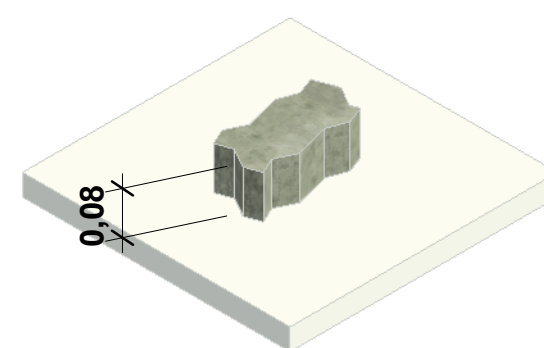

5 Detalhe paver 16 faces

## LEGENDA

- PERFIL DE ELEVAÇÃO DO TERRENO
- REDE DE MICRODRENAGEM PLUVIAL
- EIXO DE PROJETO DA PISTA DE ROLAMENTO
- CAIXA COLETORA A CONSTRUIR
- CAIXA COLETORA EXISTENTE
- DIREÇÃO DO FLUXO DE ESCOAMENTO

## PREFEITURA MUNICIPAL DE SÃO JERÔNIMO



OBJETO: PAVIMENTAÇÃO EM BLOCO DE CONCRETO INTERTRAVADO E MICRODRENAGEM NA RUA MÁRIO FISCHER DORNELLES, BAIRRO FÁTIMA, SÃO JERÔNIMO, RS

PROJETO: Pav. Rua Mário Fischer Dornelles, Trecho 00+0,00 e 00+143,00

ENDEREÇO: Rua Mário Fischer Dornelles, Bairro Fátima, São Jerônimo, RS

RESPONSÁVEL TÉCNICO:

ESCALA: 1 : 500

ÁREA TOTAL: 1001,00 m<sup>2</sup>

DATA: MAIO/25


PRANCHA:

DESENHO: Engº civil Jorge Lucas Alves de Castro


QUANT. PRANCHAS: 06

Planta de Microdrenagem Pluvial, Perfil de Elevação e detalhes.


03

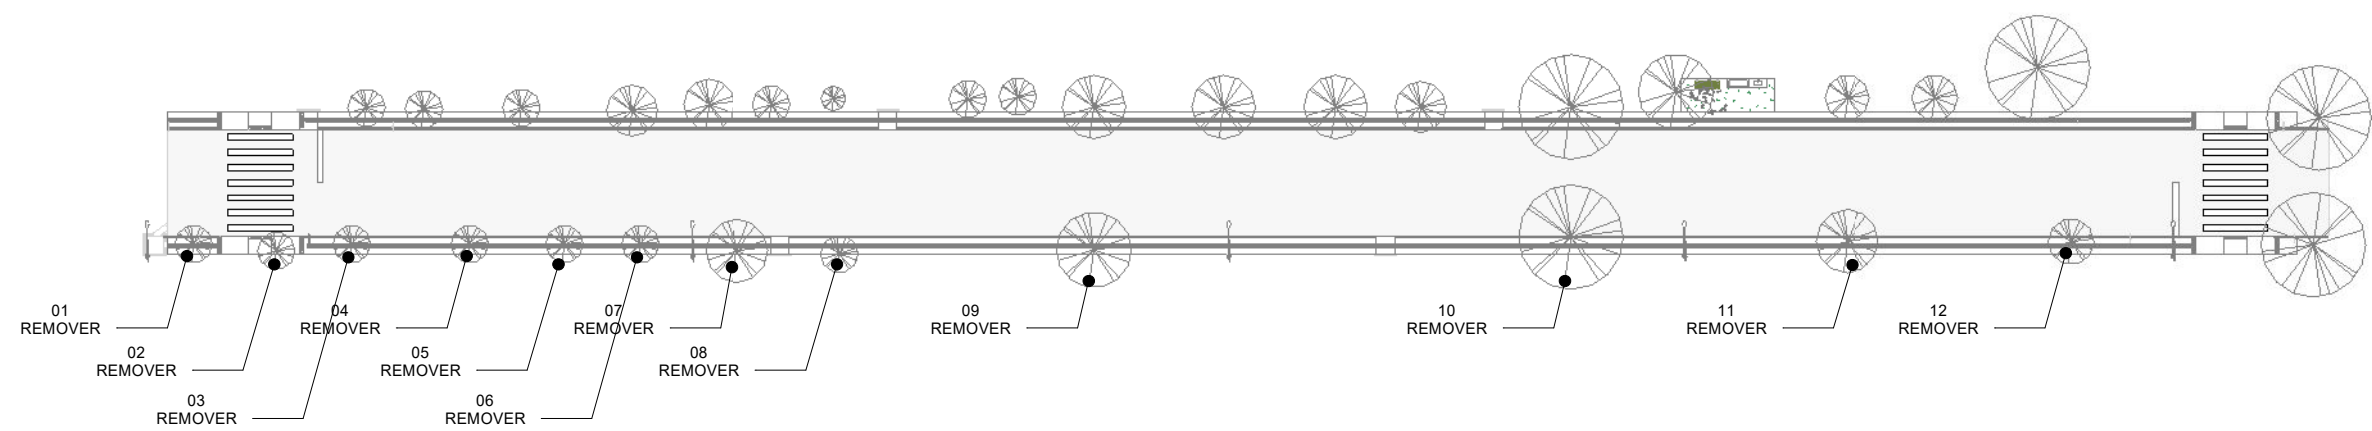


1  
1 : 500

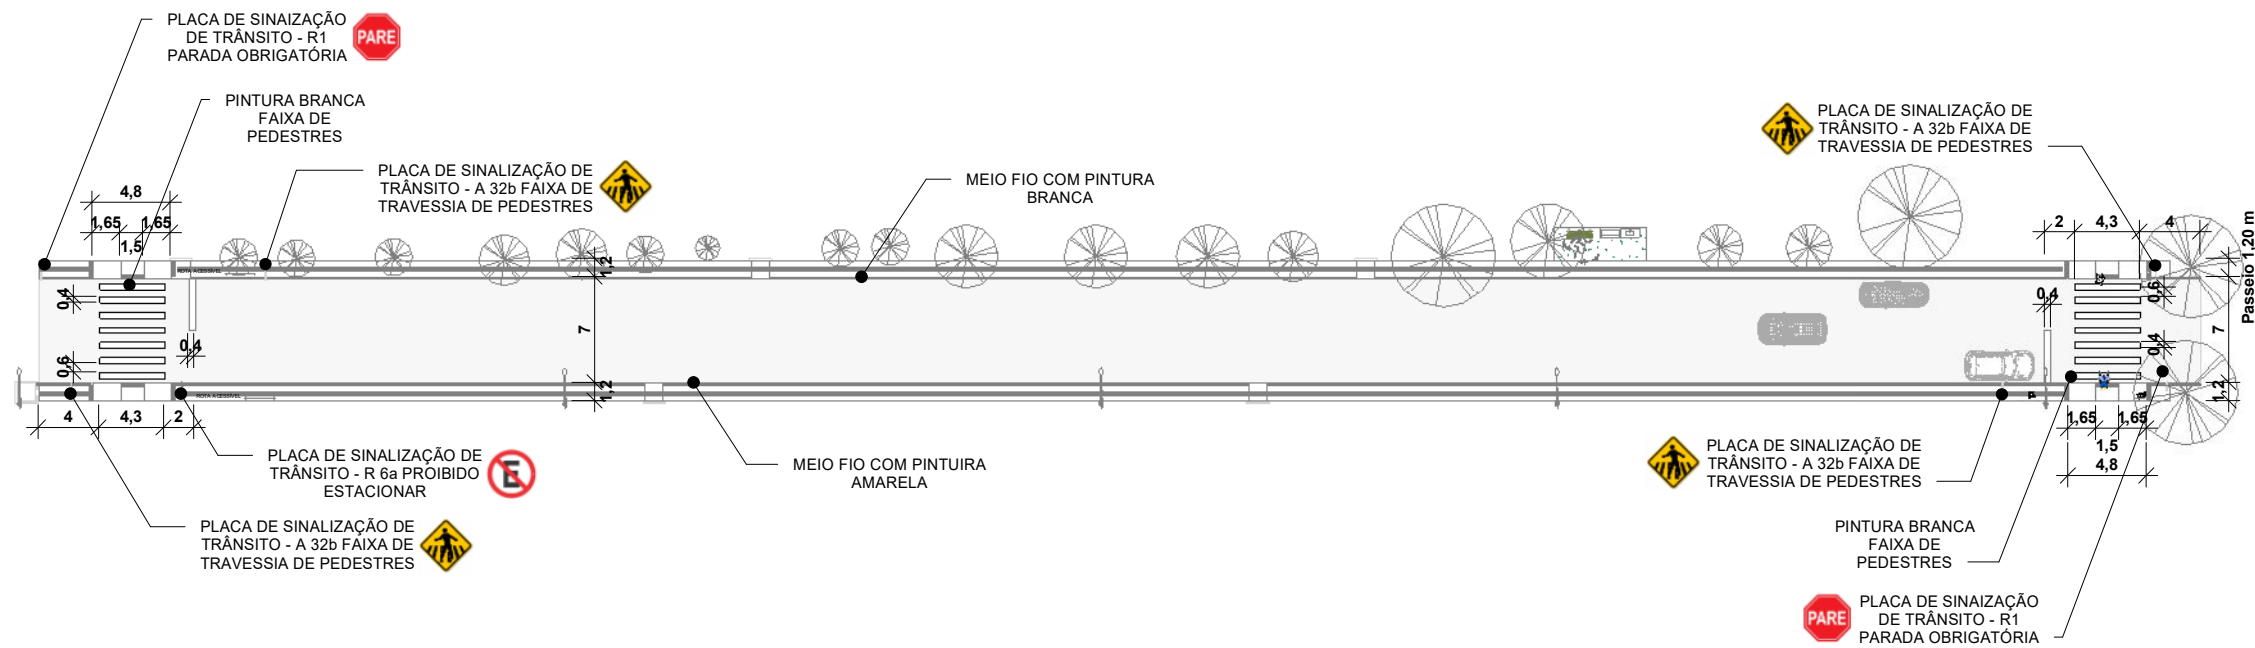


2  
1 : 500

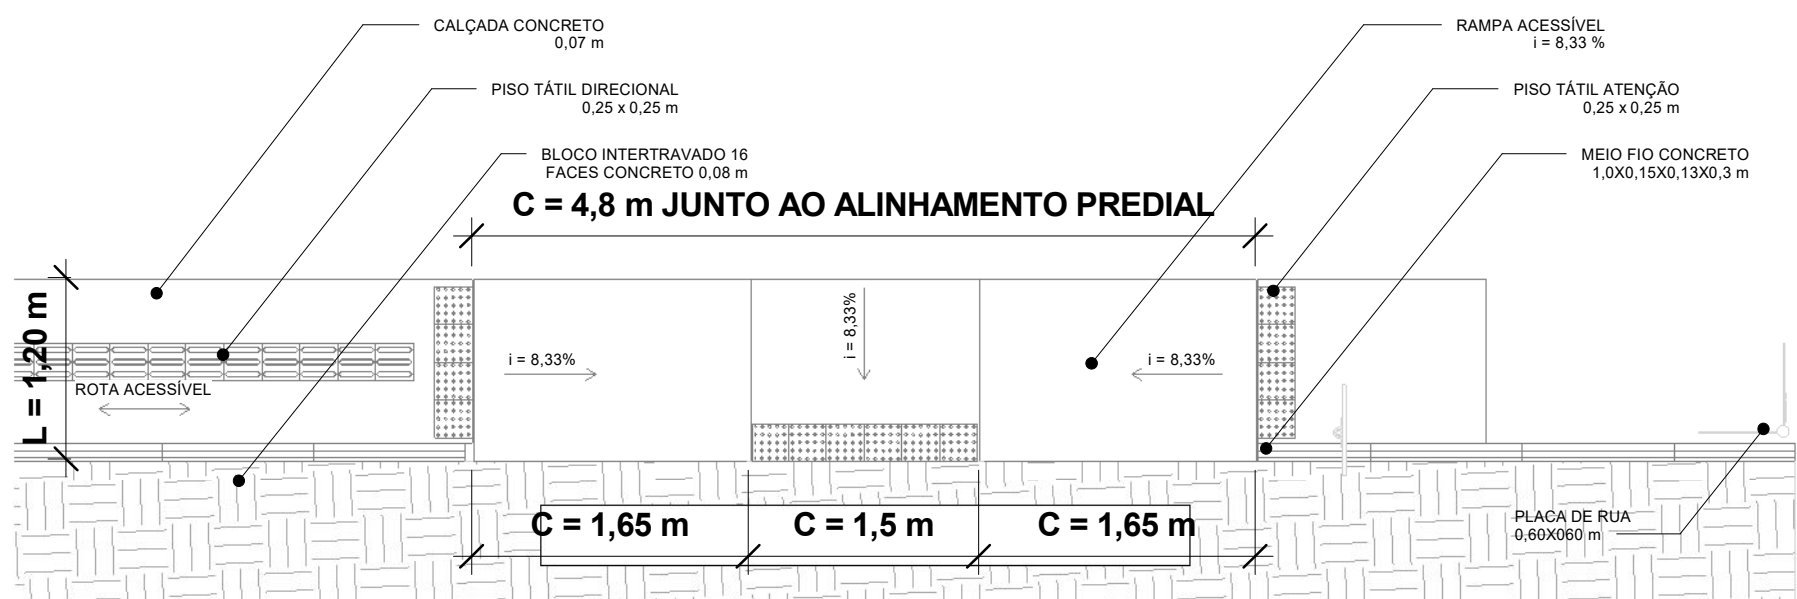


3  
1 : 50

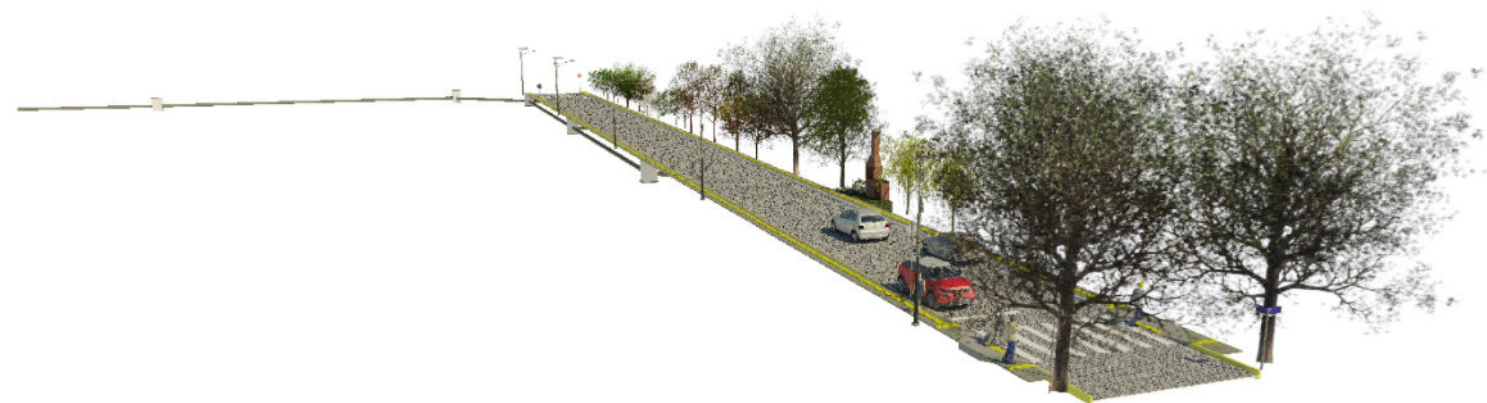

8  
1 : 1

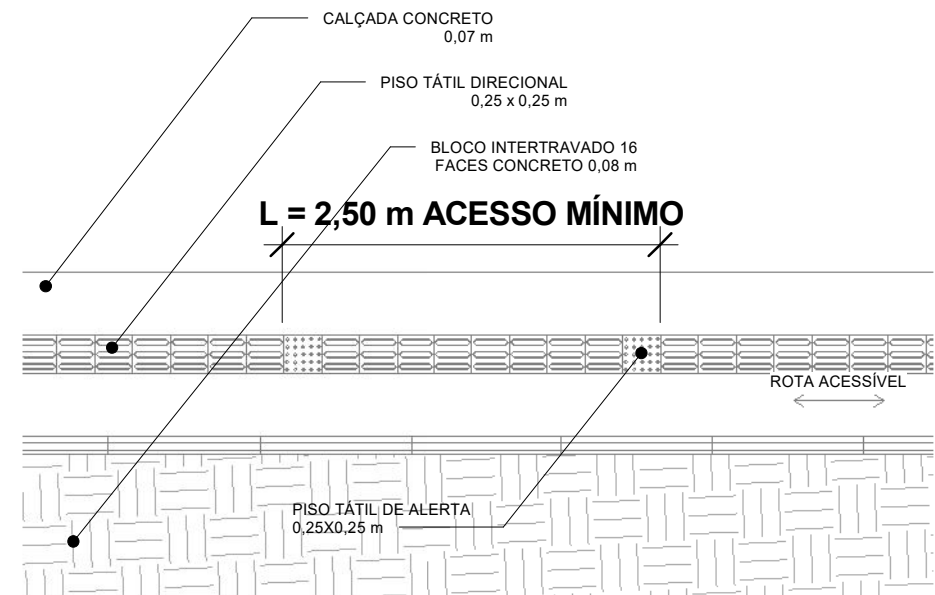


4  
1 : 50

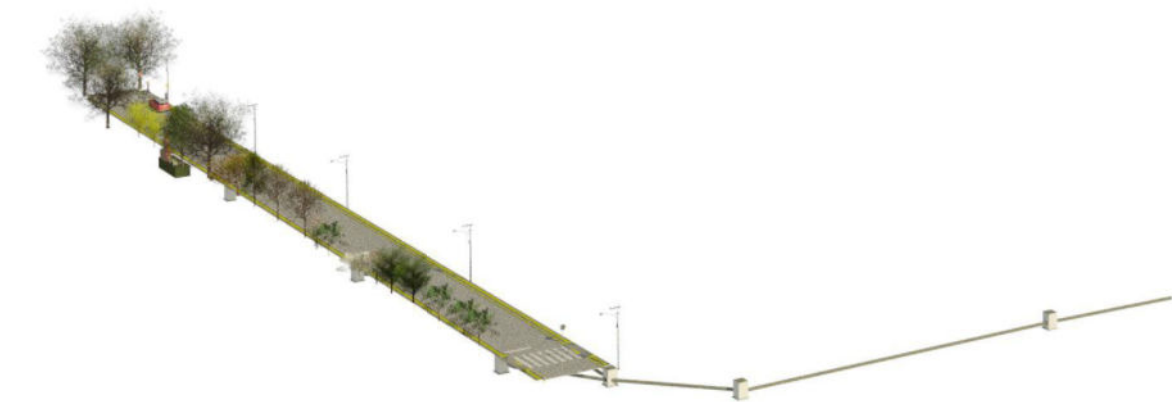

5  
1 : 1



6  
1 : 1

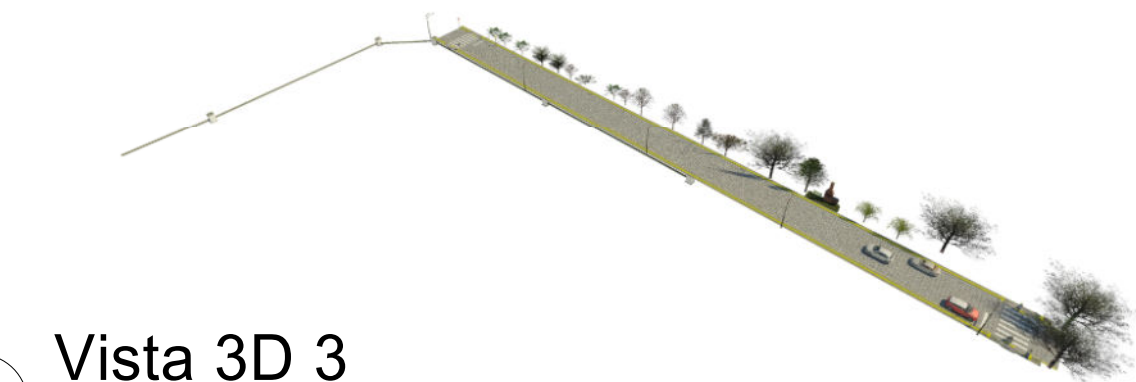

7  
1 : 1


|   |   |                                                                                       |
|---|---|---------------------------------------------------------------------------------------|
| PREFEITURA MUNICIPAL DE SÃO JERÔNIMO                                                                                                   |   |  |
| OBJETO: PAVIMENTAÇÃO EM BLOCO DE CONCRETO INTERTRAVADO E MICRODRENAGEM NA RUA MÁRIO FISCHER DORNELLES, BAIRRO FÁTIMA, SÃO JERÔNIMO, RS |   |                                                                                       |
| PROJETO:   | Pav. Rua Mário Fischer Dornelles, Trecho 00+0,00 e 00+143,00                                         |                                                                                       |
| ENDEREÇO:   | Rua Mário Fischer Dornelles, Bairro Fátima, São Jerônimo, RS                                         |                                                                                       |
| RESPONSÁVEL TÉCNICO:   |   | ESCALA: Como indicado                                                                 |
| ÁREA TOTAL:<br>1001,00 m <sup>2</sup>                                                                                                  |   | DATA: MAIO/25                                                                         |
| PRANCHA:   | DESENHO: Engº civil Jorge Lucas Alves de Castro                                                      | QUANT. PRANCHAS: 06                                                                   |
| 04   | Plantas de Passeios e Remoção de Árvores, Detalhes rampa de acesso e acesso de veículos e vistas 3D. |                                                                                       |



de Eldorado Mineração Ltda, Est. Monte Alegre Km 4,4 - Bairro Bom Retiro, Eldorado do Sul - RS, 92990-000 a R. Mário Fischer Dornelles - São Thomás, São Jerônimo - RS, 96700-000

De carro 36,0 km, 38 min


DMT 36 KM ENTRE RUA MÁRIO FISCHER DORNELLES E ELDORADO MINERAÇÃO LTDA - JAZIDA DE MINÉRIOS

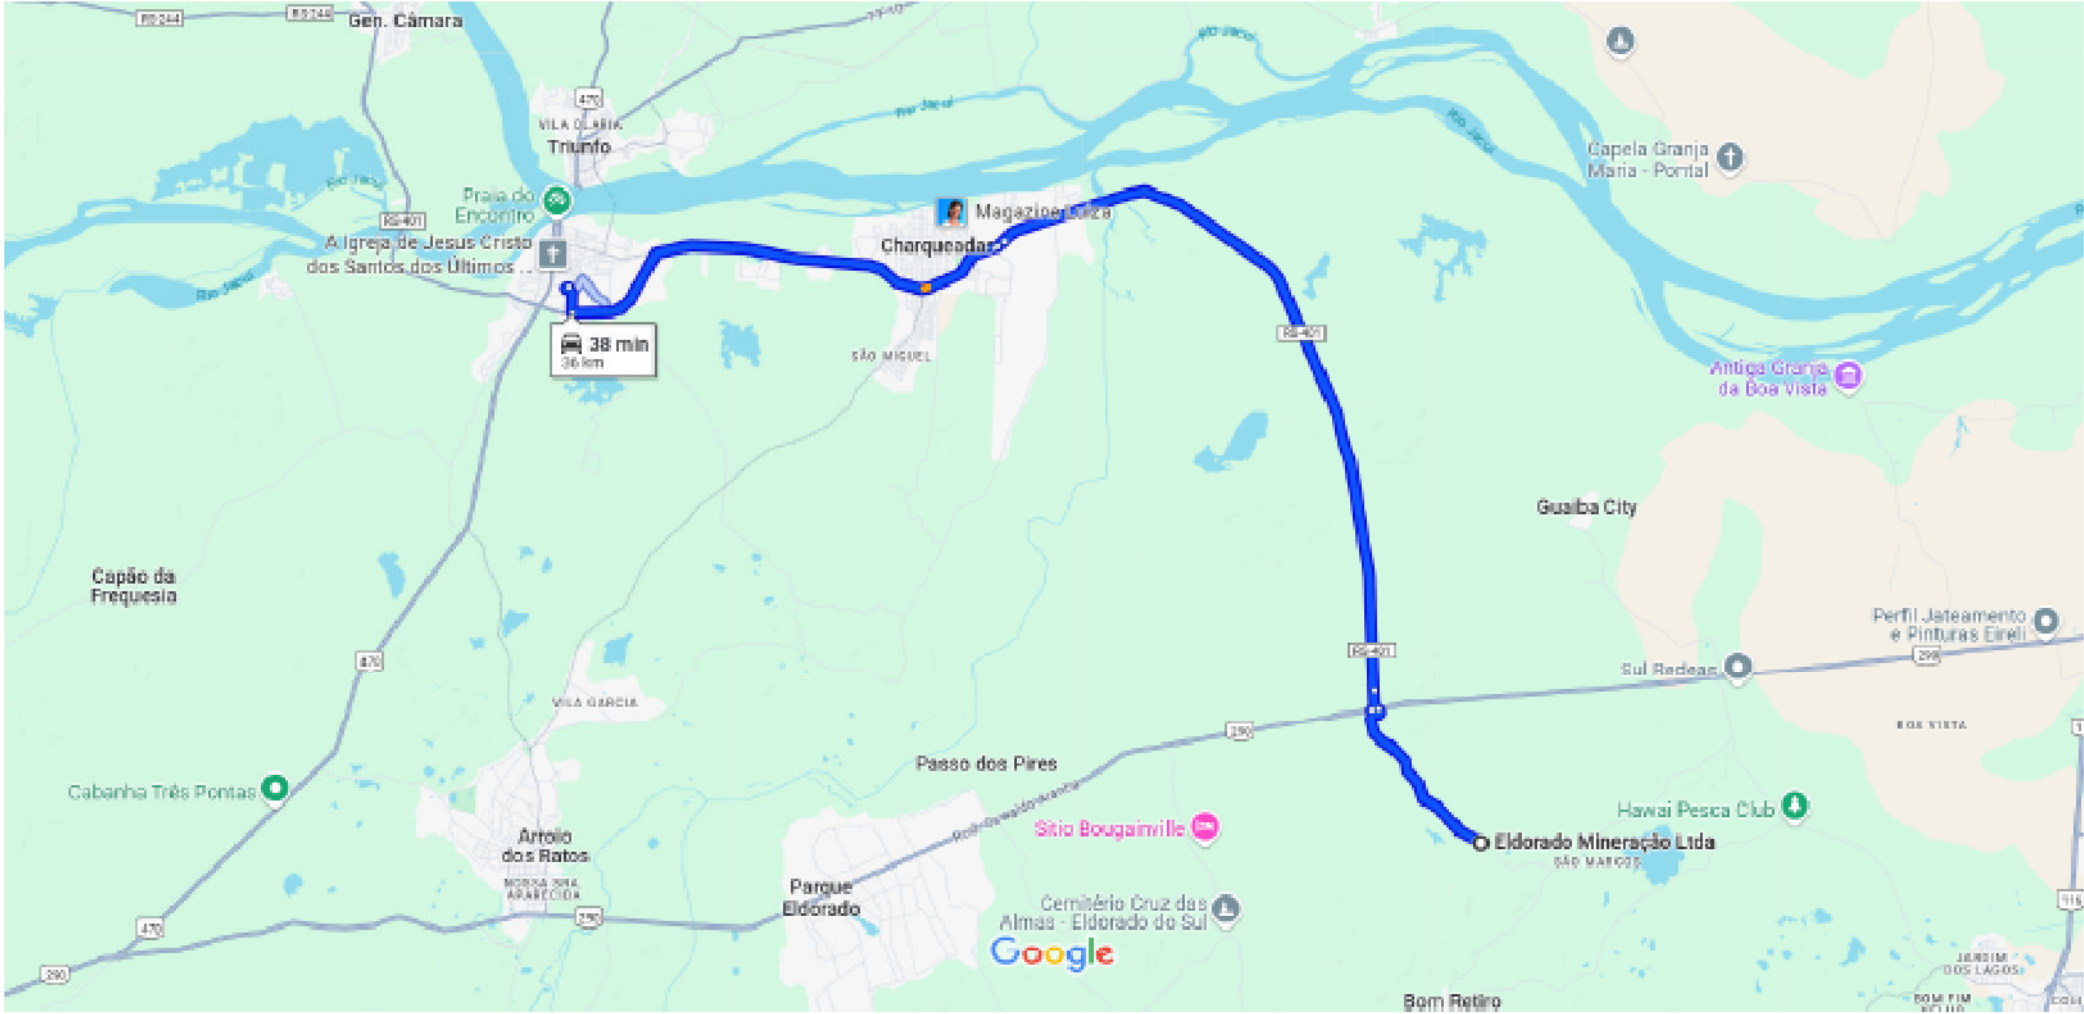

de Passo de Areia, São Jerônimo - RS, 96700-000 a R. Mário Fischer Dornelles - São Thomás, São Jerônimo - RS, 96700-000

De carro 2,0 km, 4 min

DMT 2 KM ENTRE RUA MÁRIO FISCHER DORNELLES E PASSO DE AREIA - JAZIDA DE ATERRO

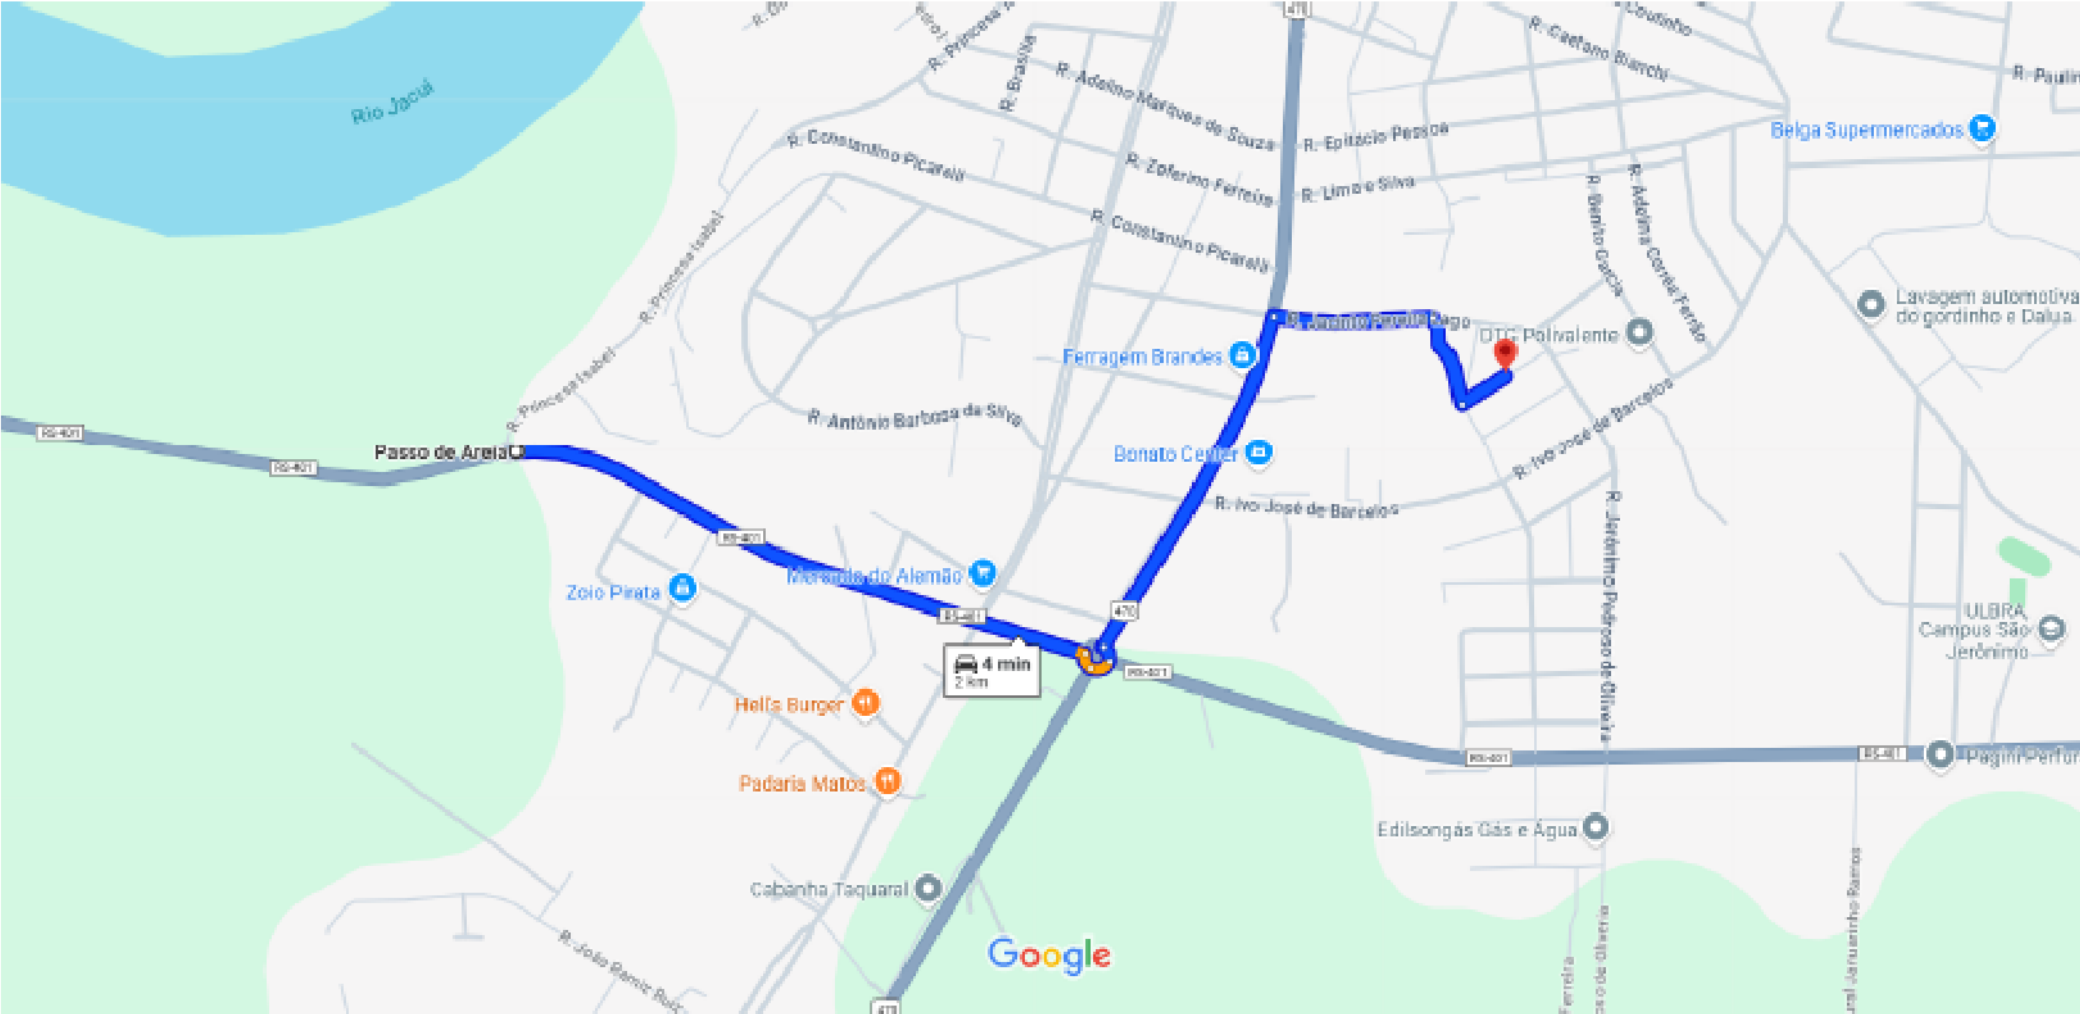

1

Jazida de Minérios

1 : 500

2


Jazida de Aterro

1 : 500

de Av. Rio Branco, 1500 - São Francisco, São Jerônimo - RS, 96700-000 a R. Mário Fischer Dornelles - São Thomás, São Jerônimo - RS, 96700-000

De carro 2,1 km, 5 min

DMT 2,1KM ENTRE RUA MÁRIO FISCHER DORNELLES E RUA RIO BRANCO - BOTA FORA

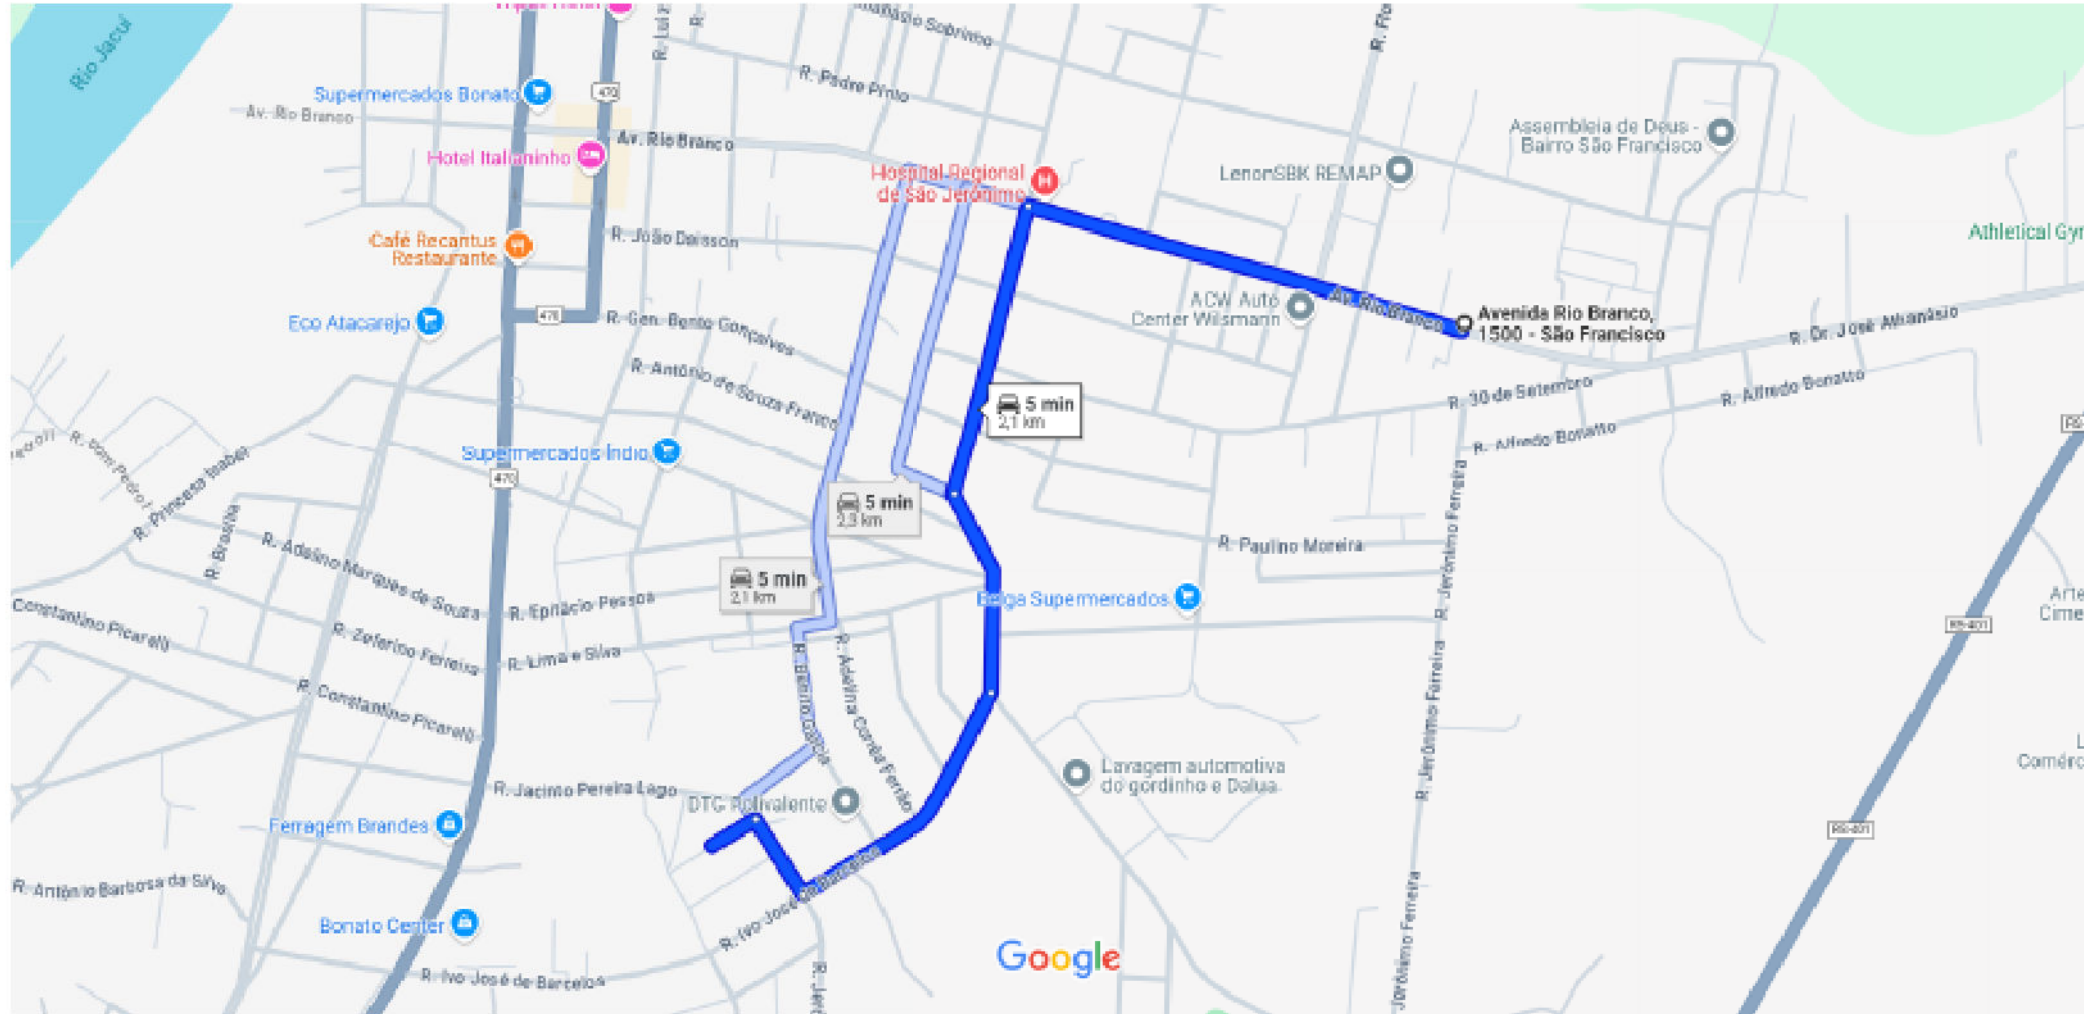

3

Bota fora

1 : 500

PREFEITURA MUNICIPAL DE SÃO JERÔNIMO



OBJETO: PAVIMENTAÇÃO EM BLOCO DE CONCRETO INTERTRAVADO E MICRODRENAGEM NA RUA MÁRIO FISCHER DORNELLES, BAIRRO FÁTIMA, SÃO JERÔNIMO, RS

PROJETO: Pav. Rua Mário Fischer Dornelles, Trecho 00+0,00 e 00+143,00

ENDEREÇO: Rua Mário Fischer Dornelles, Bairro Fátima, São Jerônimo, RS

RESPONSÁVEL TÉCNICO:

ESCALA: 1 : 500

ÁREA TOTAL: 1001,00 m²

DATA: MAIO/25

PRANCHA:

DESENHO: Engº civil Jorge Lucas Alves de Castro

QUANT. PRANCHAS: 06

06

Localização de Jazida de Minérios, Jazida de Aterro e Bota fora.