



PREFEITURA MUNICIPAL DE SÃO JERÔNIMO

PREFEITURA MUNICIPAL DE SÃO JERÔNIMO

Obra:

**AÇÕES DE INFRAESTRUTURA URBANA
OBRAS DE PAVIMENTAÇÃO EM BLOCO DE CONCRETO INTERTRAVADO
E MICRODRENAGEM PLUVIAL NO MUNICÍPIO DE SÃO JERÔNIMO**

1. PROJETO DE ENGENHARIA

PRANCHA 01 - Planta Geométrica, Perfil de Elevação e Planta de Localização;

PRANCHA 02 - Levantamento Topográfico, Vistas 3D e Perfil de Elevação;

PRANCHA 03 - Planta de Microdrenagem Pluvial, Perfil de Elevação e detalhes;

PRANCHA 04 - Plantas de Passeios e Remoção de Árvores, Detalhes rampa de acesso e acesso de veículos e vistas 3D;


PRANCHA 05 - Seções tipo e detalhes de placas de sinalização e pisos táteis;

PRANCHA 06 - Localização de Jazida de Minérios, Jazida de Aterro e Bota fora.

**Objeto: PAVIMENTAÇÃO EM BLOCO DE CONCRETO INTERTRAVADO NA
RUA OSCAR HENNEMAN**

**LOCAL: RUA OSCAR HENNEMAN, BAIRRO FÁTIMA, SÃO JERÔNIMO, RS
TRECHO ENTRE ESTACAS 00+0,00 E 00+148,00**


ÁREA: 148,00 x 7,00 = 1036,00 m²

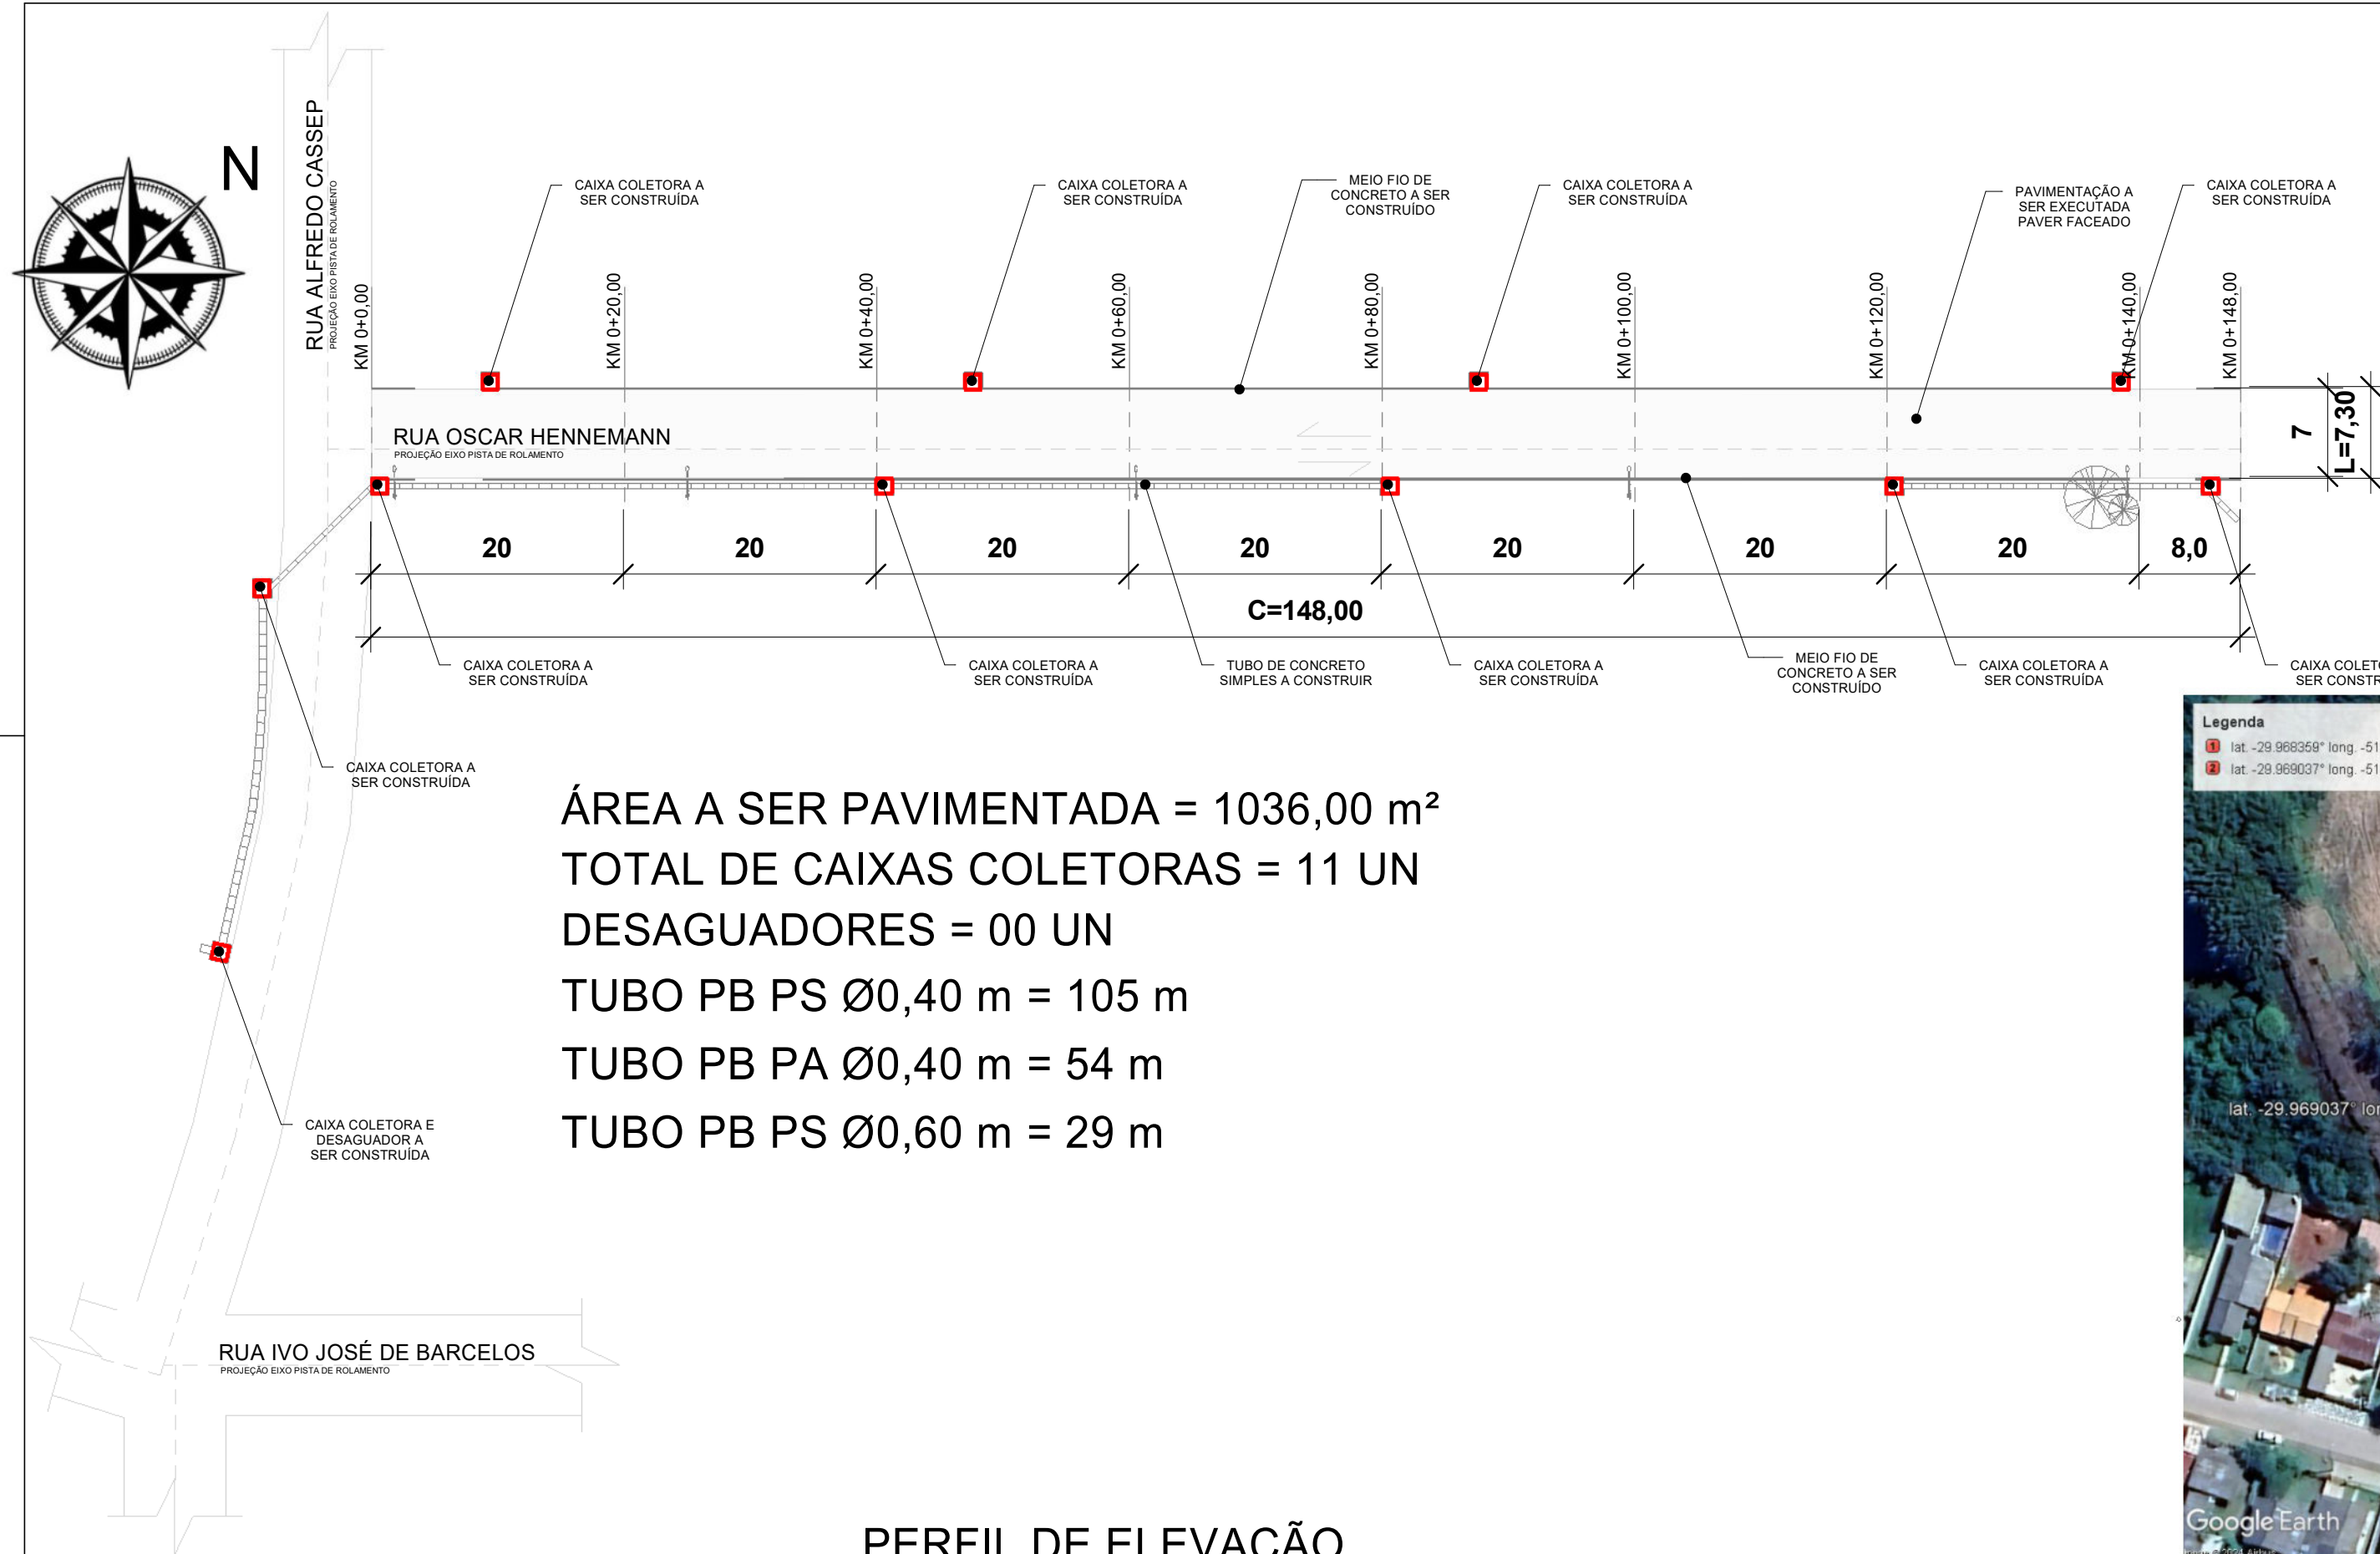

ÁREA A SER PAVIMENTADA = 1036,00 m²
TOTAL DE CAIXAS COLETORAS = 11 UN
DESAGUADORES = 00 UN
TUBO PB PS Ø0,40 m = 105 m
TUBO PB PA Ø0,40 m = 54 m
TUBO PB PS Ø0,60 m = 29 m

PERFIL DE ELEVAÇÃO

ESCALA VERTICAL (eixo Y) - 1/5
ESCALA HORIZONTAL (eixo X) - 1/1

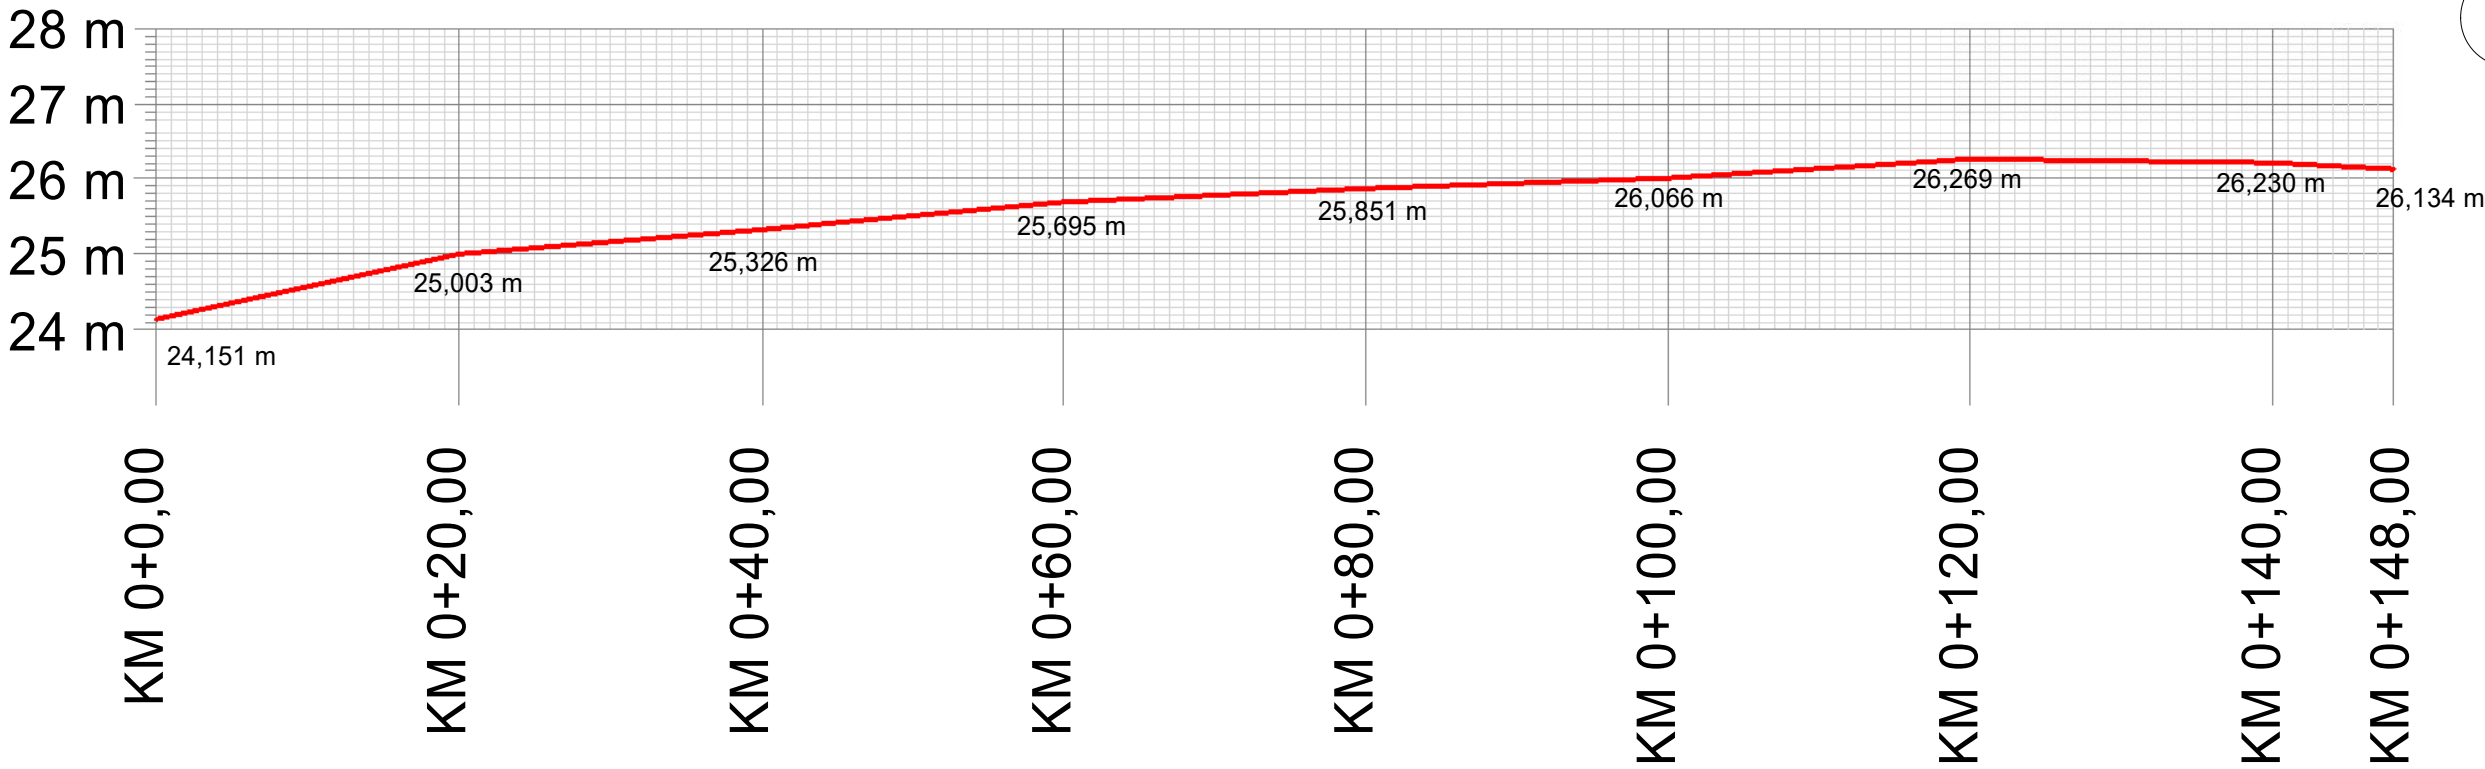

Planta de Localização

2
1 : 2000

LEGENDA

PERFIL DE ELEVAÇÃO DO TERRENO

EIXO DE PROJETO DA PISTA DE ROLAMENTO

DIREÇÃO DO FLUXO DE ROLAMENTO

PREFEITURA MUNICIPAL DE SÃO JERÔNIMO

OBJETO: PAVIMENTAÇÃO EM BLOCO DE CONCRETO INTERTRAVADO E MICRODRENAGEM NA RUA OSCAR HANNEMANN, BAIRRO FÁTIMA, SÃO JERÔNIMO, RS

PROJETO: Pav. Rua Oscar Hannemann, Trecho 00+0,00 e 00+148,00

ENDEREÇO: Rua Oscar Hannemann, Bairro Fátima, São Jerônimo, RS

RESPONSÁVEL TÉCNICO:

ESCALA: Como indicado

ÁREA TOTAL:

1036,00 m²


DATA: MAIO/25

PRANCHA:

DESENHO: Engº civil Jorge Lucas Alves de Castro
Planta Geométrica, Perfil de Elevação e Planta de Localização.


QUANT. PRANCHAS: 06

01

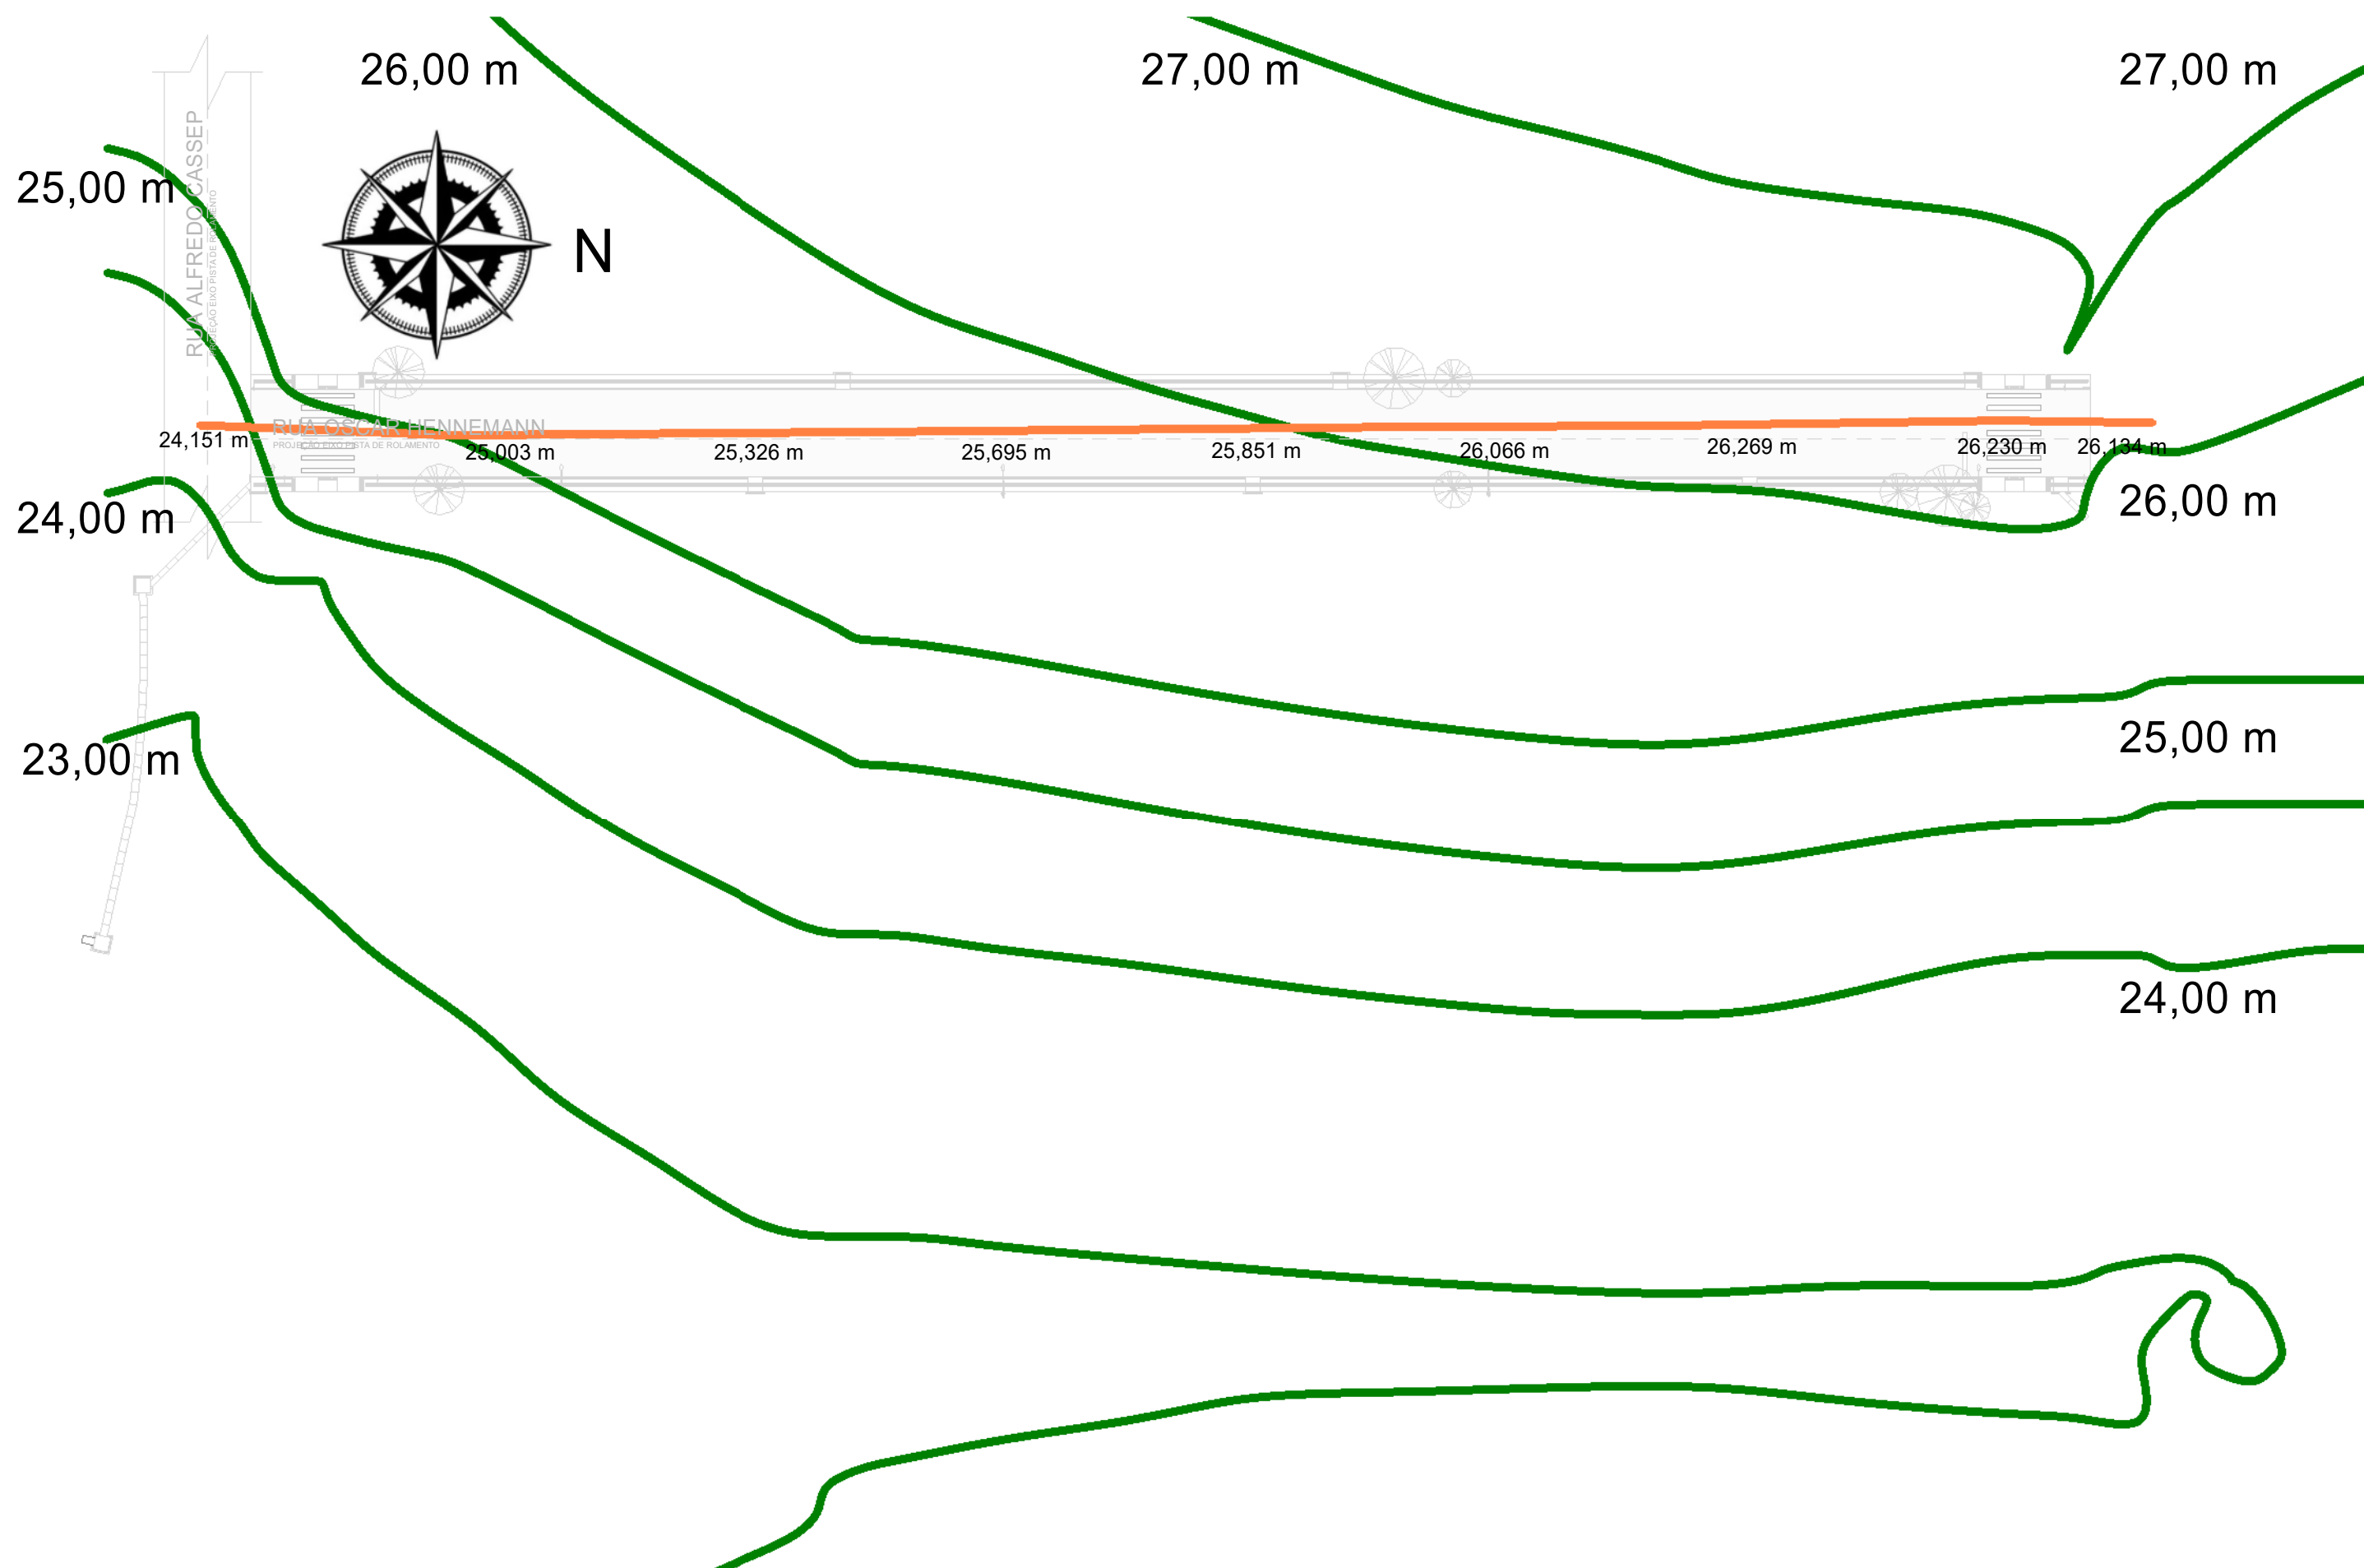

PERFIL DE ELEVÇÃO

ESCALA VERTICAL (eixo Y) - 1/5
ESCALA HORIZONTAL (eixo X) - 1/1

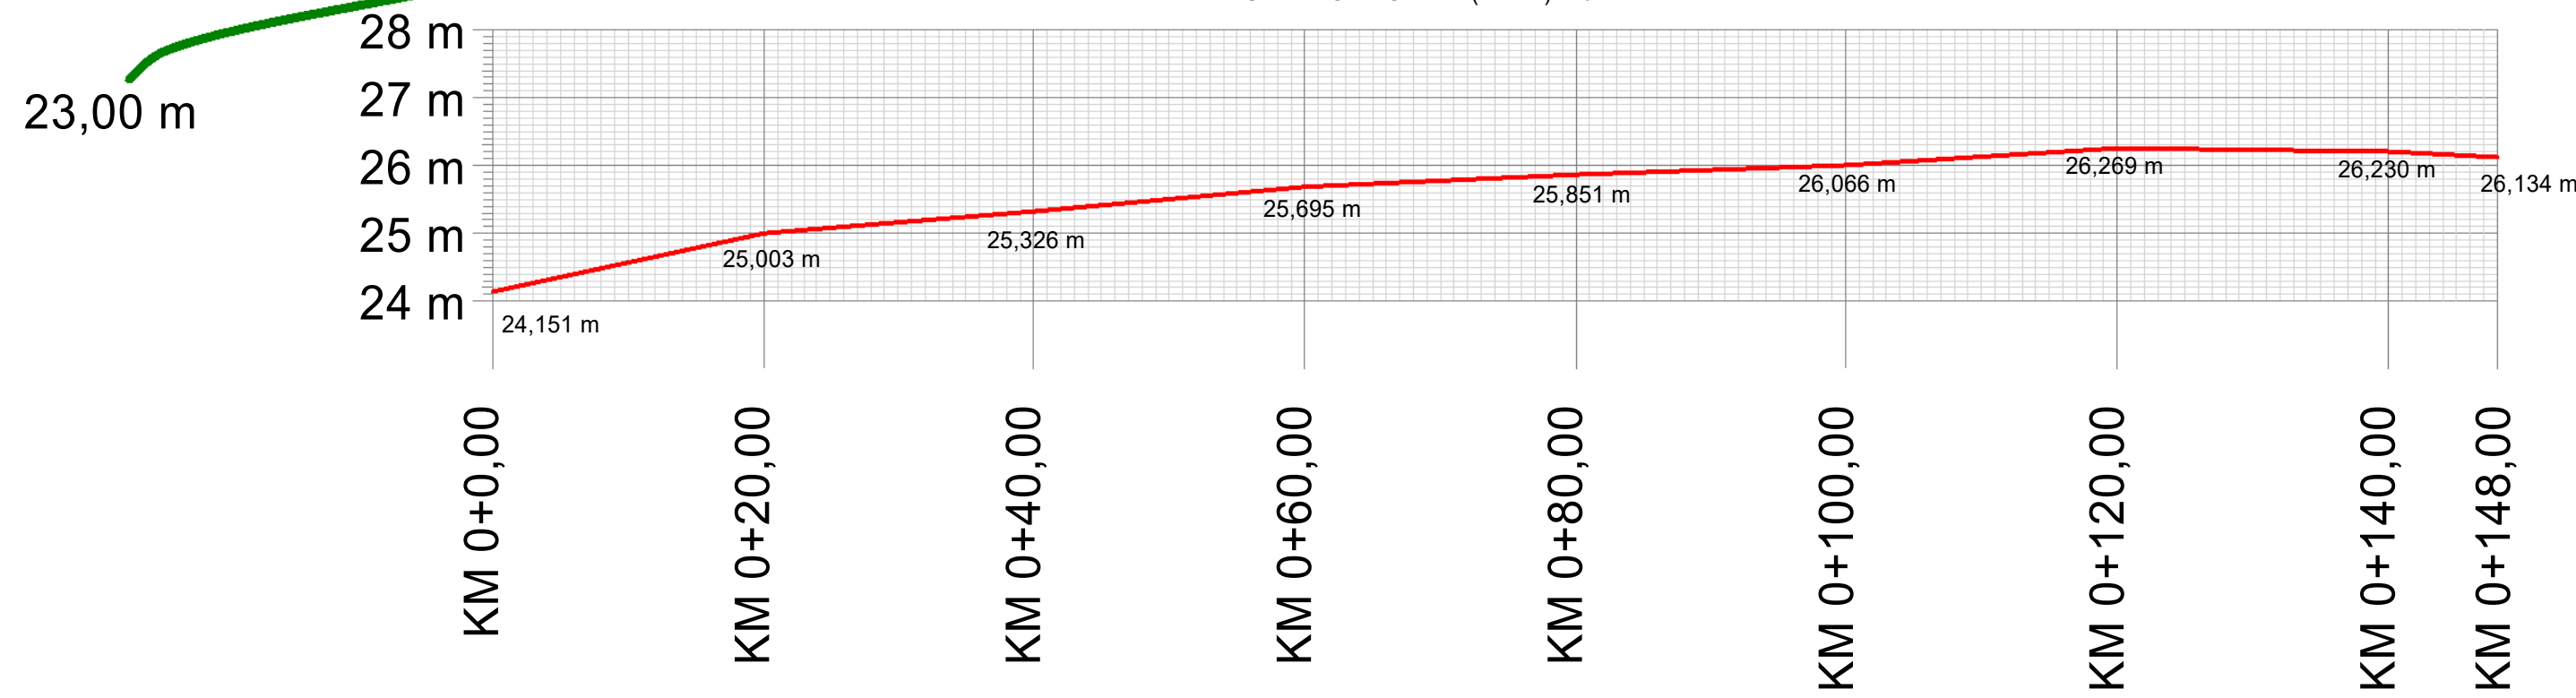

LEGENDA

- PERFIL DE ELEVÇÃO DO TERRENO
- CURVAS DE NÍVEIS
- CURVA DE NÍVEL TRECHO OBJETO

PREFEITURA MUNICIPAL DE SÃO JERÔNIMO

OBJETO: PAVIMENTAÇÃO EM BLOCO DE CONCRETO INTERTRAVADO E MICRODRENAGEM NA RUA OSCAR HANNEMANN, BAIRRO FÁTIMA, SÃO JERÔNIMO, RS

PROJETO: Pav. Rua Oscar Hannemann, Trecho 00+0,00 e 00+148,00

ENDEREÇO: Rua Oscar Hannemann, Bairro Fátima, São Jerônimo, RS

RESPONSÁVEL TÉCNICO:

ÁREA TOTAL:
1036,00 m²

PRANCHA:

02



DESENHO: Engº civil Jorge Lucas Alves de Castro
Levantamento Topográfico, Vistas 3D e Perfil de Elevação.

ESCALA: 1 : 500


DATA: MAIO/25

QUANT. PRANCHAS: 06




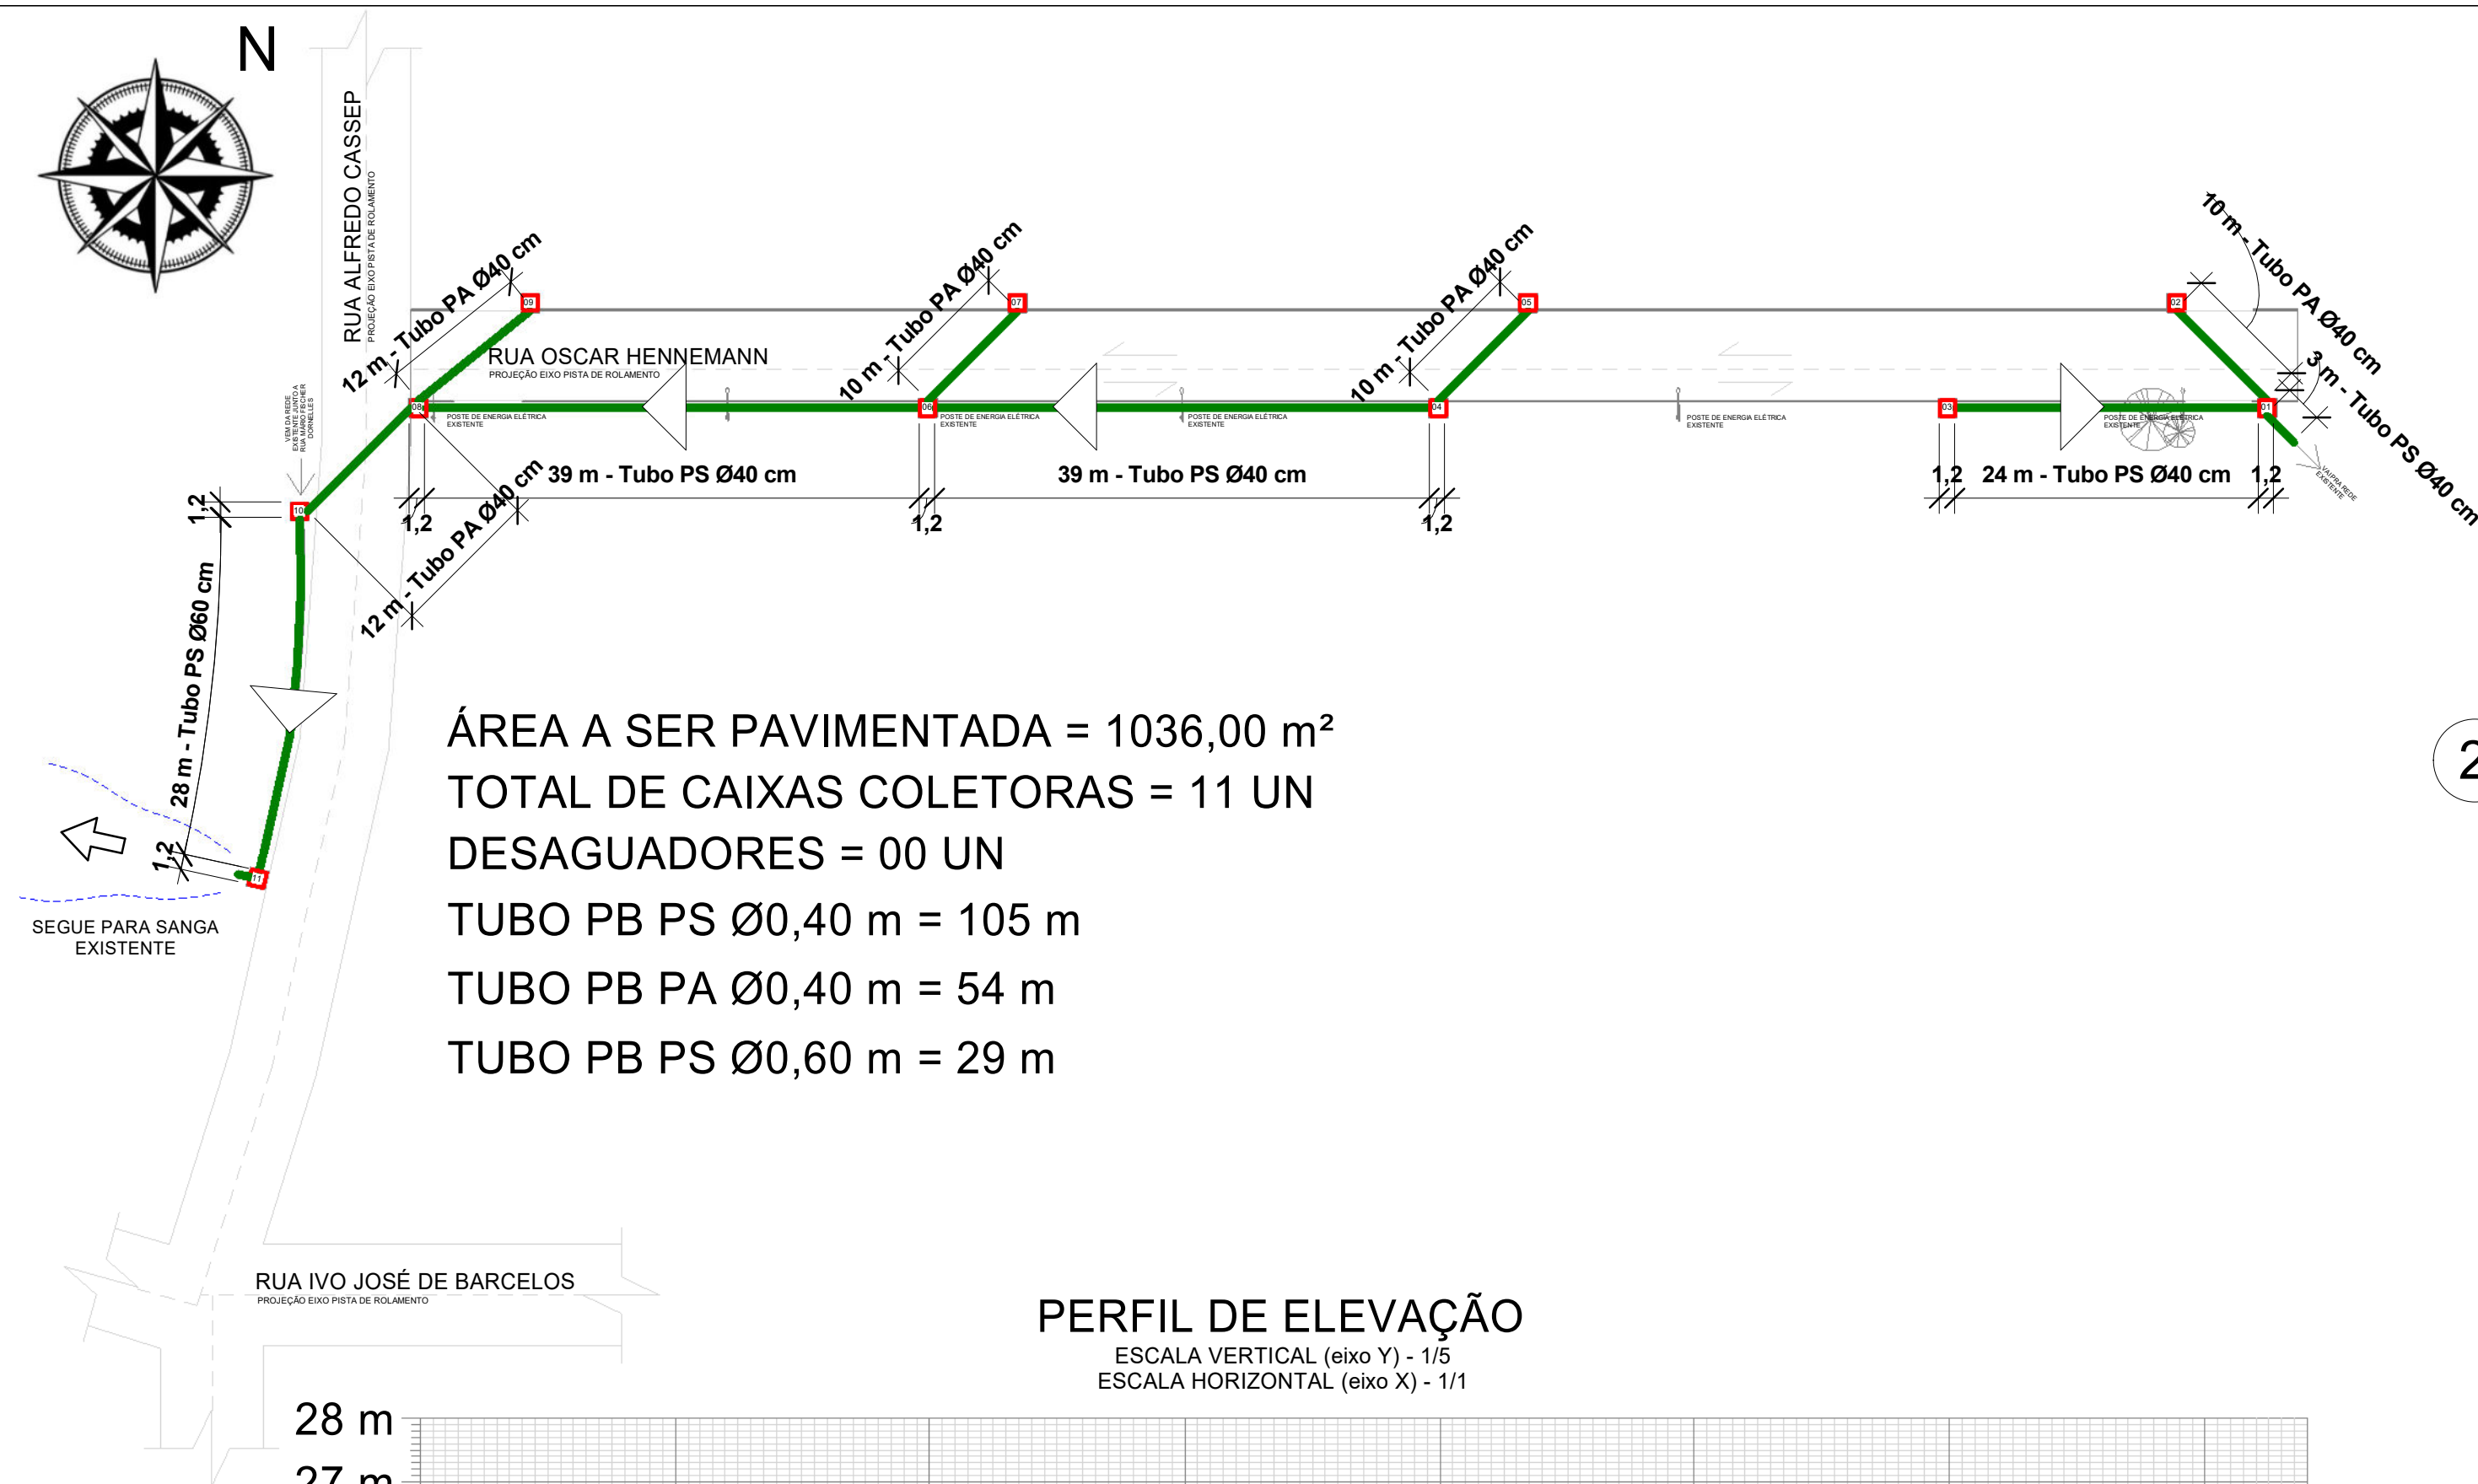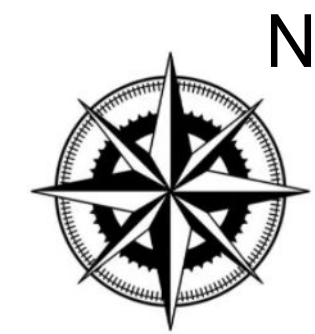

ÁREA A SER PAVIMENTADA = 1036,00 m²
TOTAL DE CAIXAS COLETORAS = 11 UN
DESAGUADORES = 00 UN
TUBO PB PS Ø0,40 m = 105 m
TUBO PB PA Ø0,40 m = 54 m
TUBO PB PS Ø0,60 m = 29 m

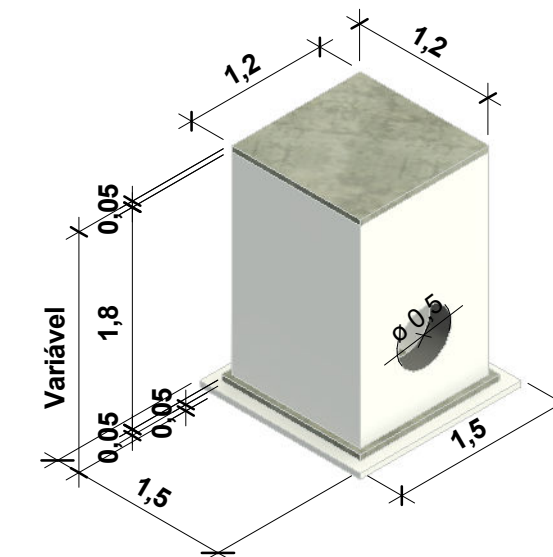


2 Detalhe caixa coletora

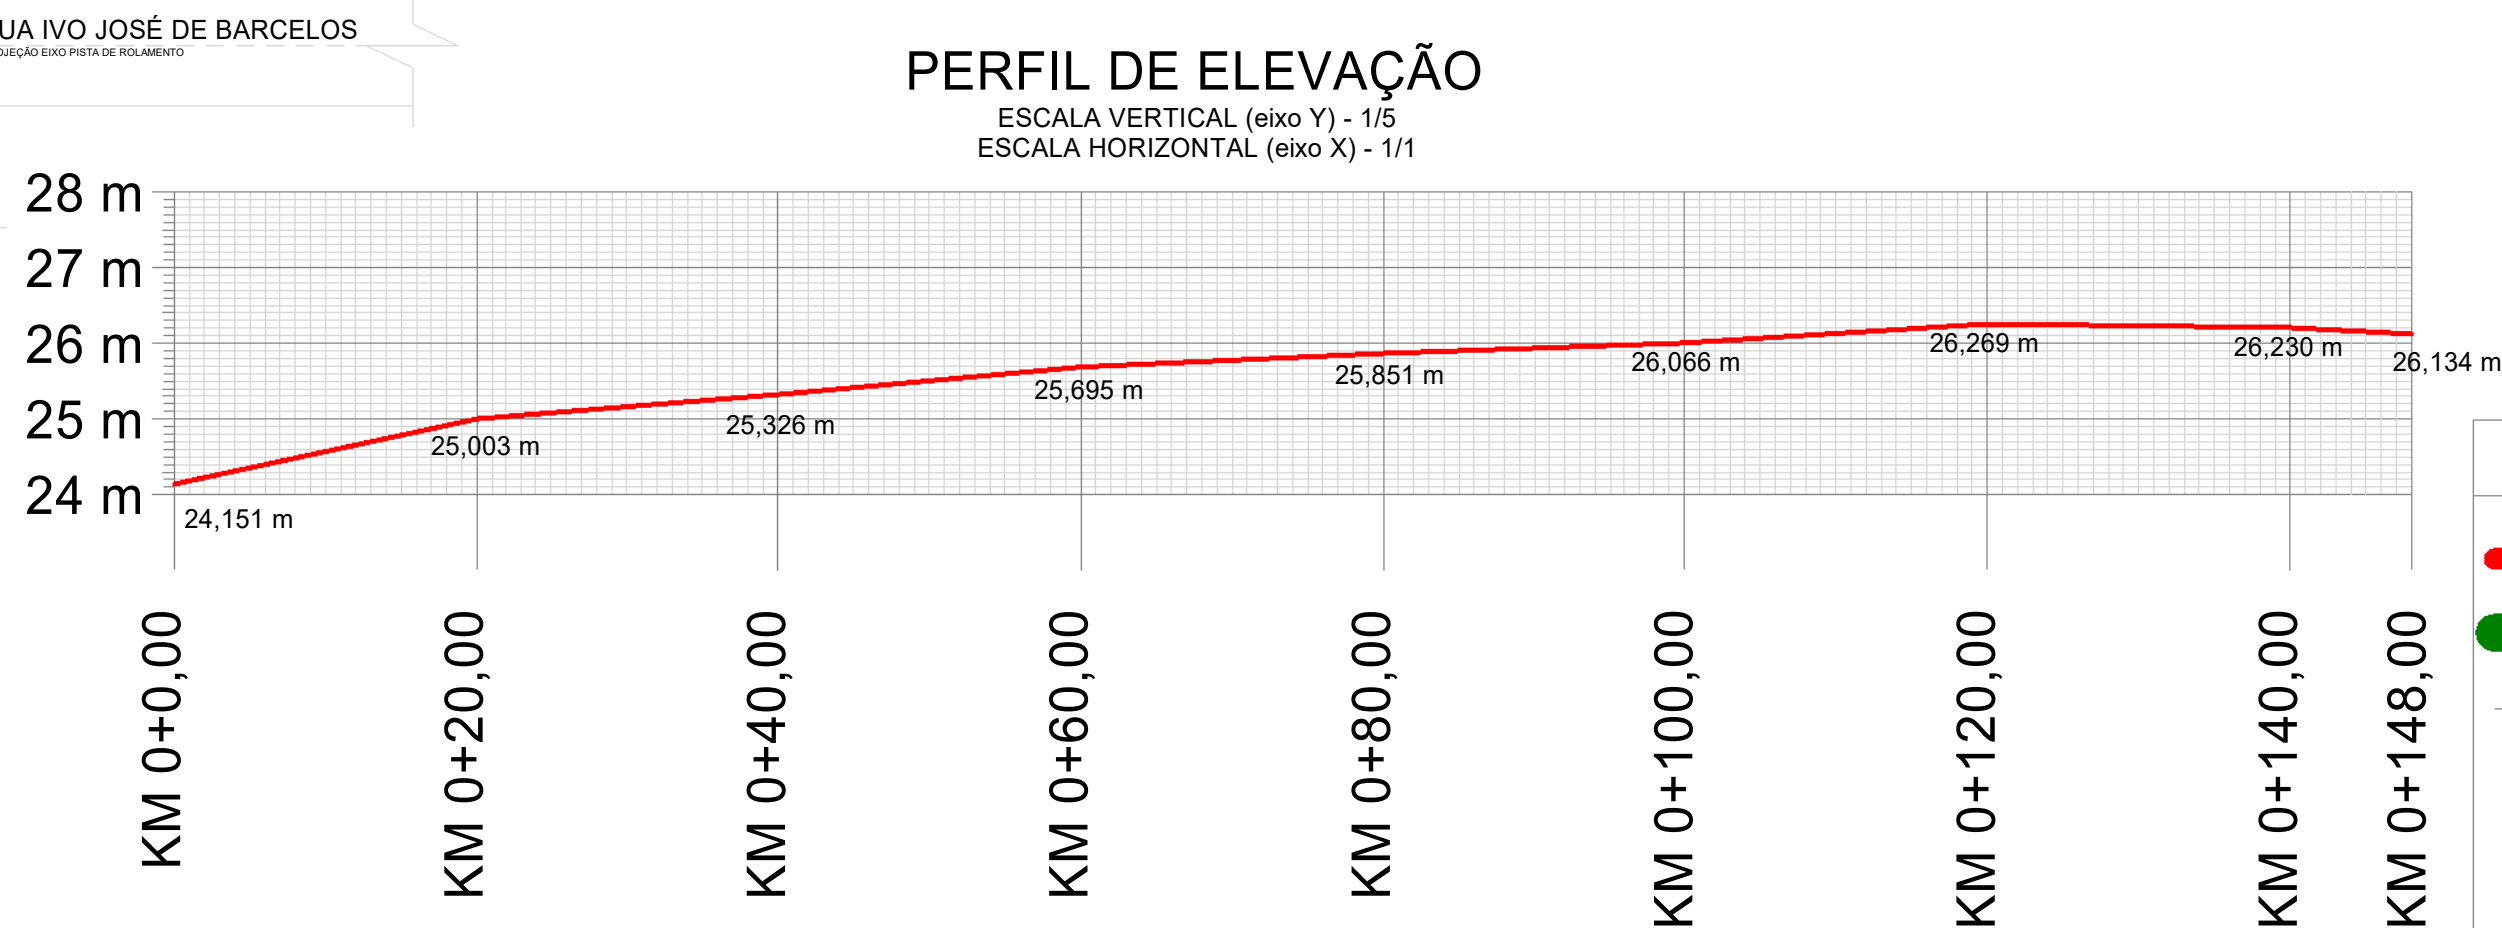


LEGENDA	
	PERFIL DE ELEVAÇÃO DO TERRENO
	REDE DE MICRODRENAGEM PLUVIAL
	EIXO DE PROJETO DA PISTA DE ROLAMENTO
	CAIXA COLETORA A CONSTRUIR
	CAIXA COLETORA EXISTENTE
	DIREÇÃO DO FLUXO DE ESCOAMENTO

1 Planta de Microdrenagem

1 : 500

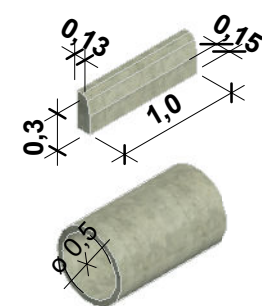


3 Detalhe meio fio e tubos

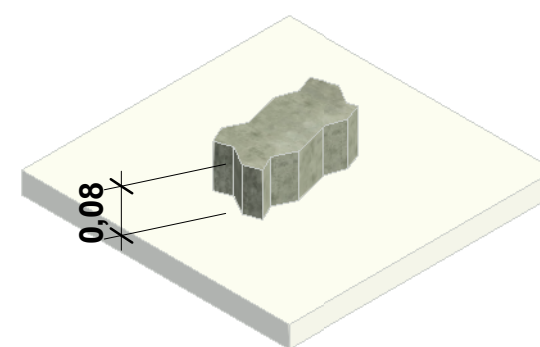

4 Detalhe paver 16 faces

PREFEITURA MUNICIPAL DE SÃO JERÔNIMO

OBJETO: PAVIMENTAÇÃO EM BLOCO DE CONCRETO INTERTRAVADO E MICRODRENAGEM NA RUA OSCAR HANNEMANN, BAIRRO FÁTIMA, SÃO JERÔNIMO, RS

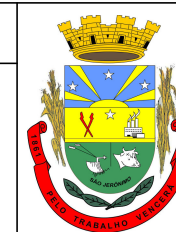

PROJETO: Pav. Rua Oscar Hannemann, Trecho 00+0,00 e 00+148,00

ENDEREÇO: Rua Oscar Hannemann, Bairro Fátima, São Jerônimo, RS

RESPONSÁVEL TÉCNICO:

ESCALA: 1 : 500

ÁREA TOTAL: 1036,00 m²


DATA: MAIO/25

PRANCHA:


DESENHO: Engº civil Jorge Lucas Alves de Castro
Planta de Microdrenagem Pluvial, Perfil de Elevação e detalhes.

QUANT. PRANCHAS: 06


03

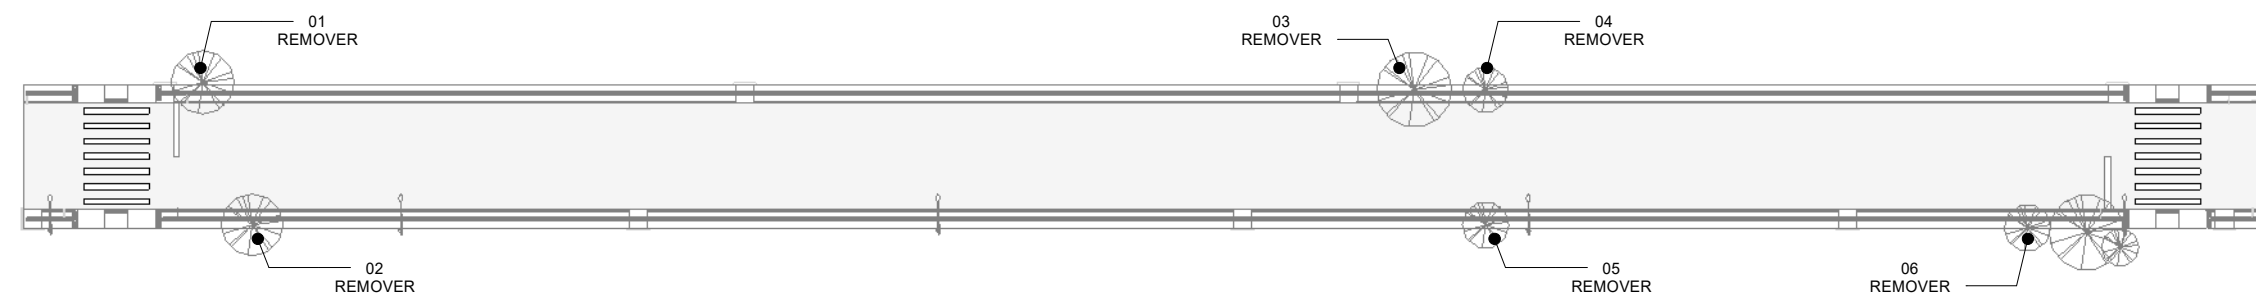


1
1 : 500

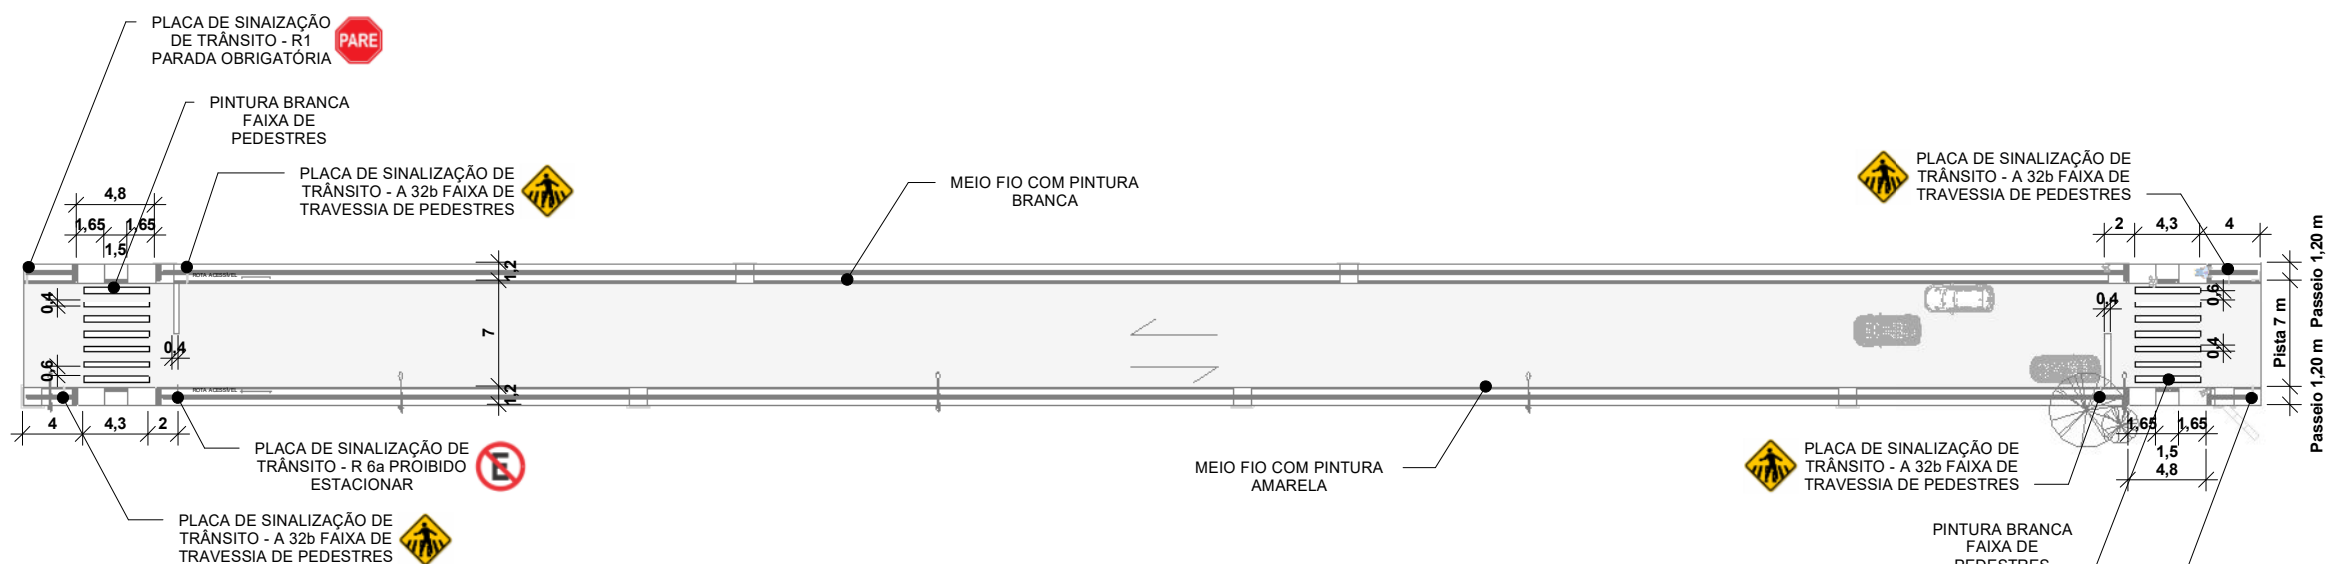

2
1 : 500

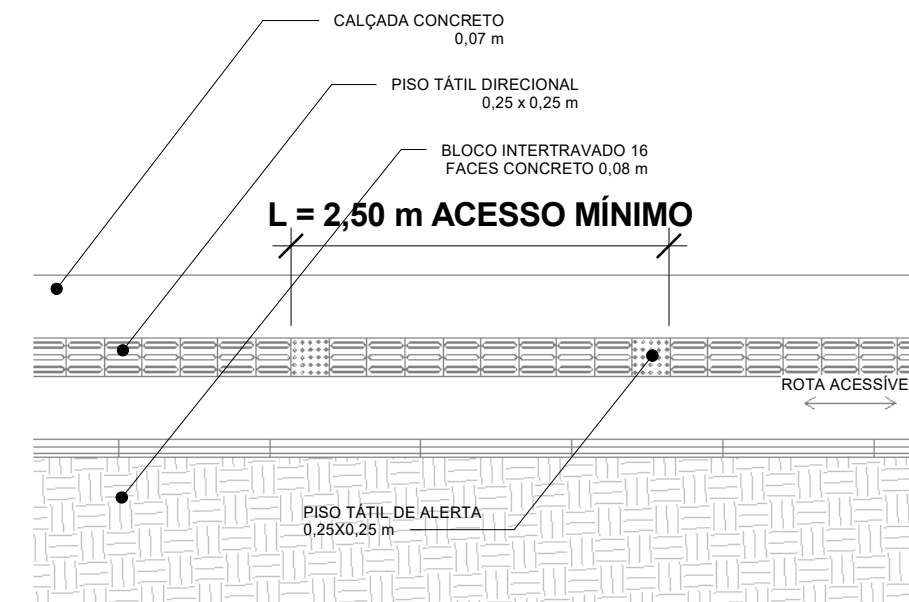

4
1 : 50

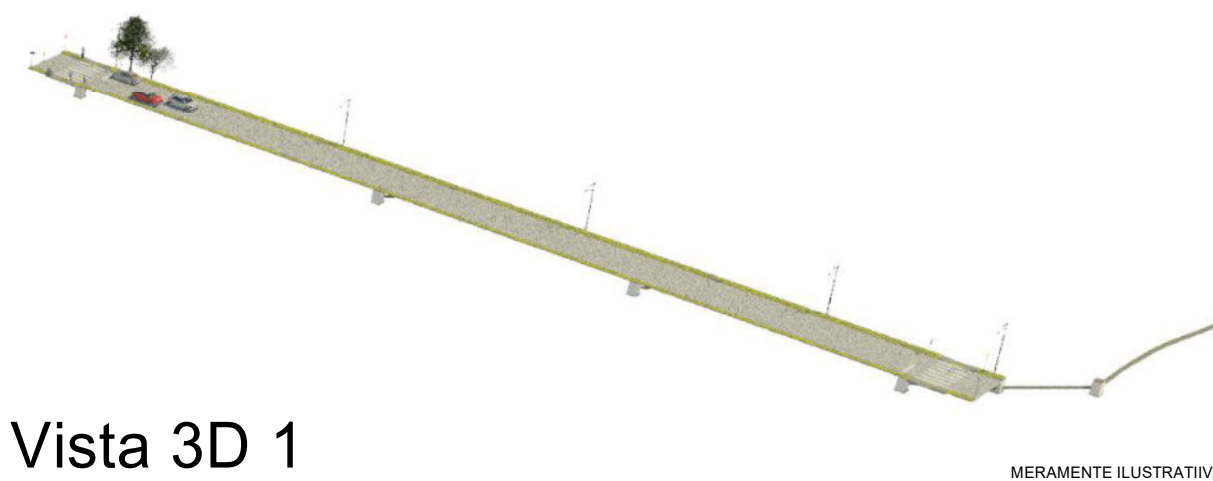

5
1 : 1



3
1 : 50



7
1 : 1



8
1 : 1



6
1 : 1

PREFEITURA MUNICIPAL DE SÃO JERÔNIMO		
OBJETO: PAVIMENTAÇÃO EM BLOCO DE CONCRETO INTERTRAVADO E MICRODRENAGEM NA RUA OSCAR HANNEMANN, BAIRRO FÁTIMA, SÃO JERÔNIMO, RS		
PROJETO:	Pav. Rua Oscar Hannemann, Trecho 00+0,00 e 00+148,00	
ENDEREÇO:	Rua Oscar Hannemann, Bairro Fátima, São Jerônimo, RS	
RESPONSÁVEL TÉCNICO:		ESCALA: Como indicado
ÁREA TOTAL: 1036,00 m ²	DESENHO: Eng ^o civil Jorge Lucas Alves de Castro Plantas de Passeios e Remoção de Árvores, Detalhes rampa de acesso e acesso de veículos e vistas 3D.	DATA: MAIO/25
PRANCHA:		QUANT. PRANCHAS: 06
04		



de Eldorado Mineração Ltda, Est. Monte Alegre Km 4,4 - Bairro Bom Retiro, Eldorado do Sul - RS, 92990-000 a R. Oscar Hennemann - São Thomás, São Jerônimo - RS, 96700-000

De carro 36,0 km, 38 min


DMT 36 KM ENTRE RUA OSCAR HANNEMANN E ELDORADO MINERAÇÃO LTDA - JAZIDA DE MINÉRIOS



de Passo de Areia, São Jerônimo - RS, 96700-000 a R. Oscar Hennemann - São Thomás, São Jerônimo - RS, 96700-000

De carro 1,9 km, 4 min

DMT 1,9 KM ENTRE RUA OSCAR HANNEMANN E PASSO DE AREIA - JAZIDA DE ATERRO

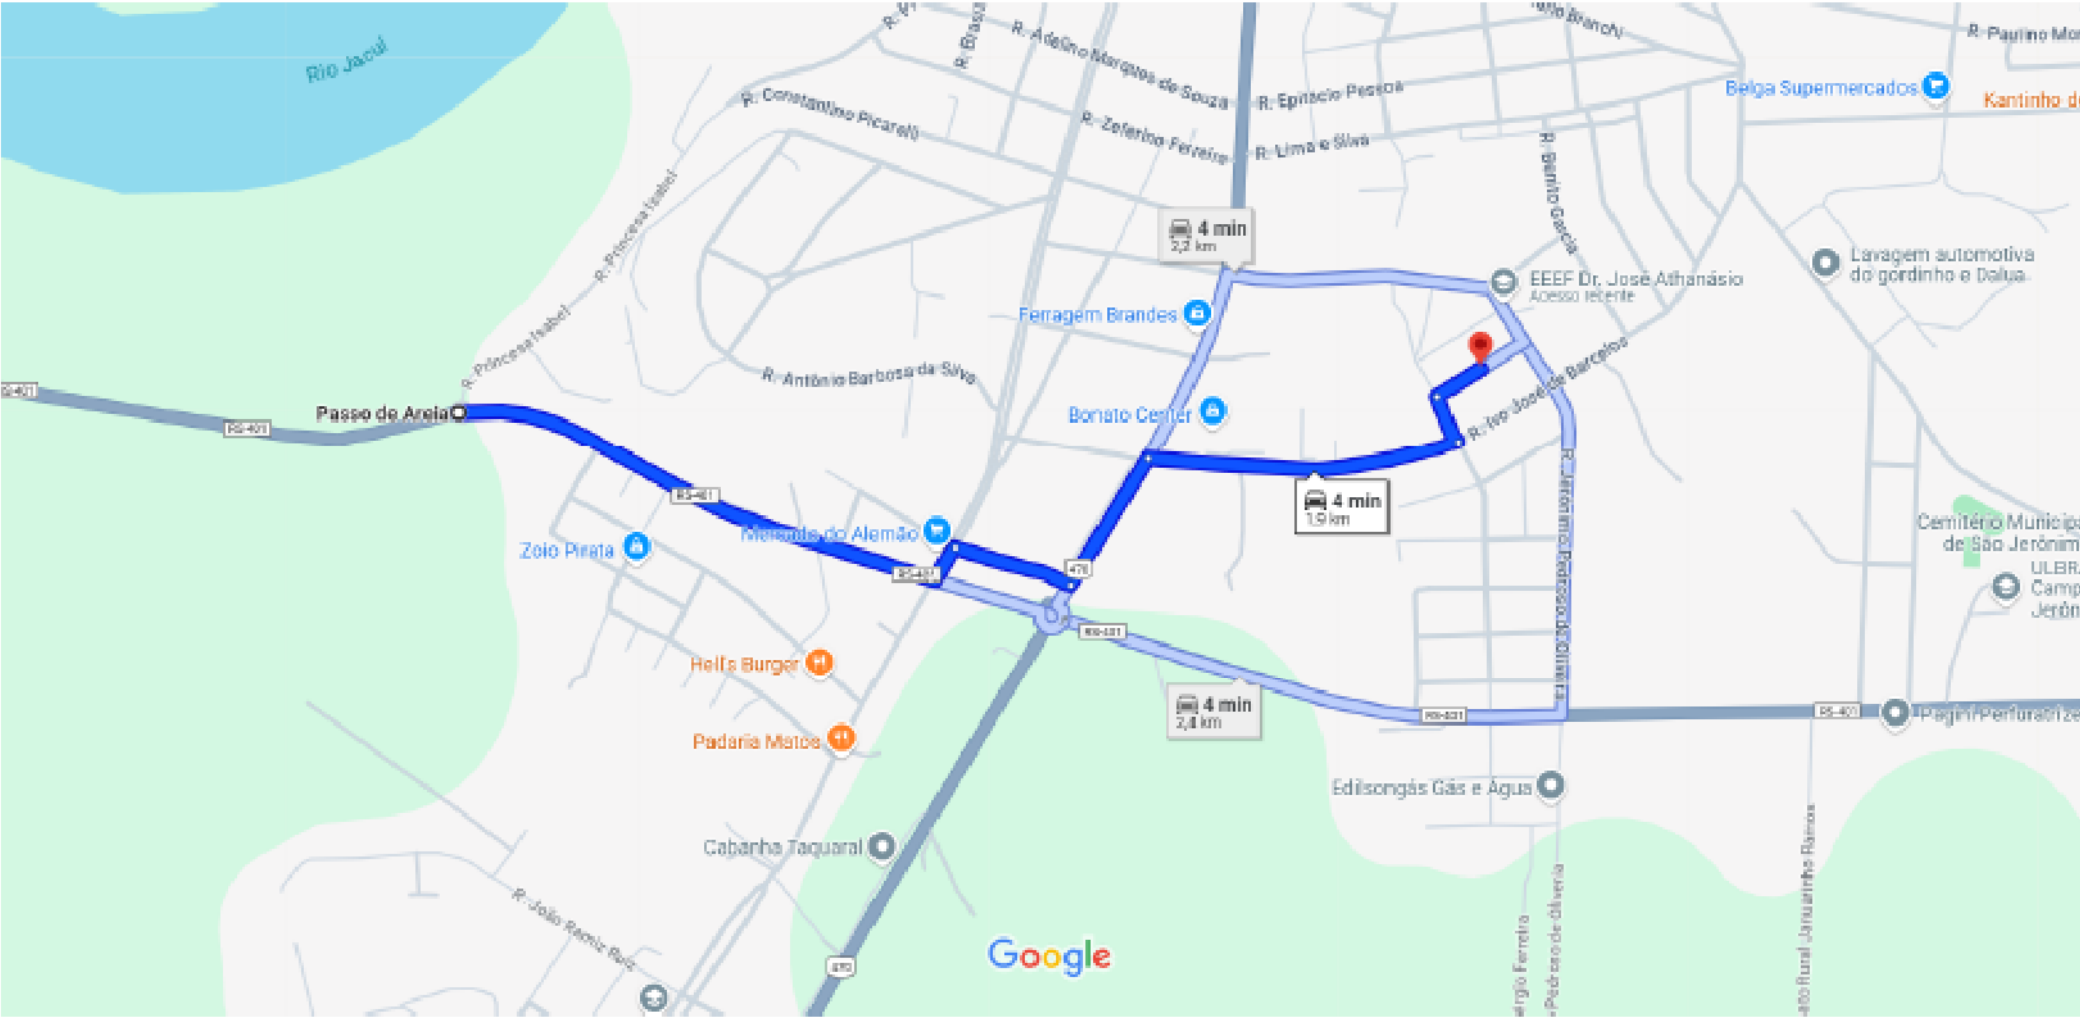

1

Jazida de Minérios

1 : 500

2

Jazida de Aterro


1 : 500



de Av. Rio Branco, 1511 - Bela Vista, São Jerônimo - RS, 96700-000 a R. Oscar Hennemann - São Thomás, São Jerônimo - RS, 96700-000

De carro 2,0 km, 5 min

DMT 2 KM ENTRE RUA OSCAR HANNEMANN E RUA RIO BRANCO - BOTA FORA

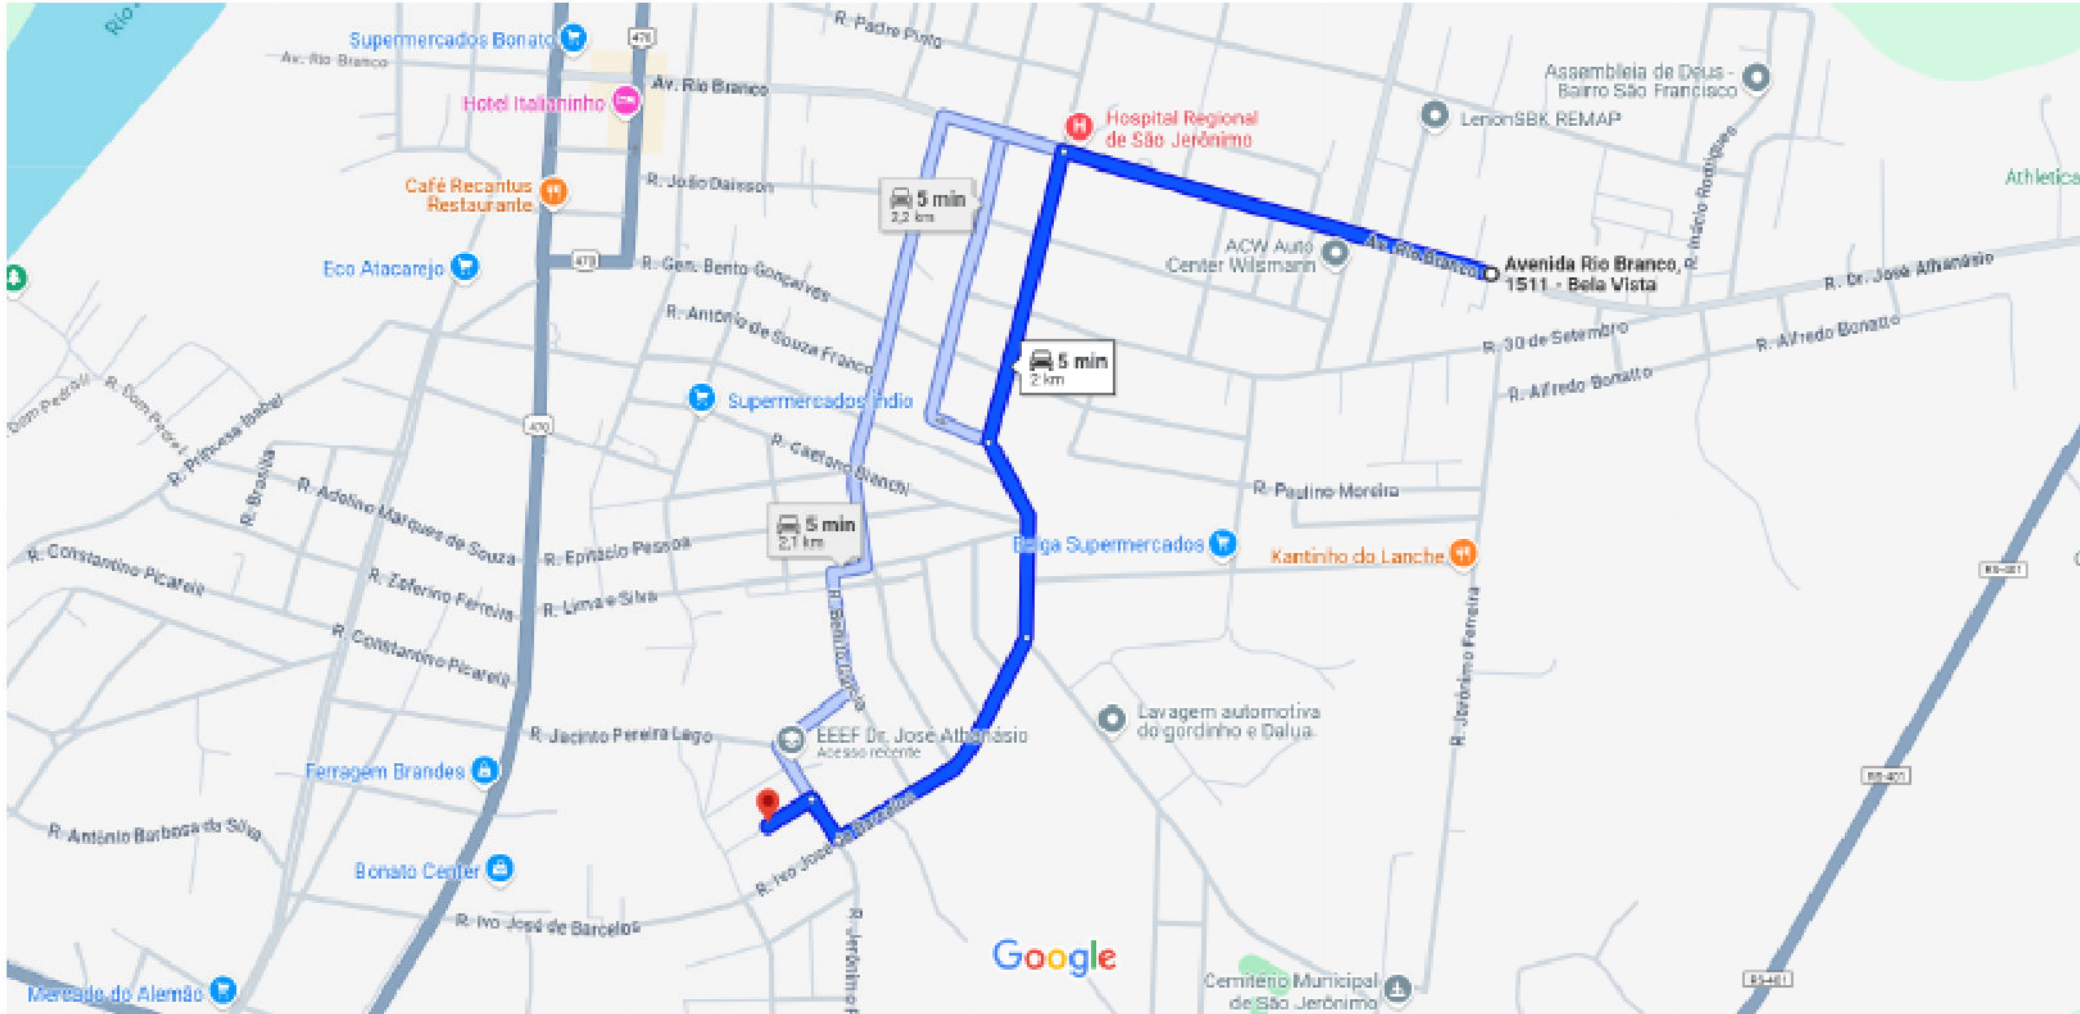

3

Bota fora

1 : 500

PREFEITURA MUNICIPAL DE SÃO JERÔNIMO



OBJETO: PAVIMENTAÇÃO EM BLOCO DE CONCRETO INTERTRAVADO E MICRODRENAGEM NA RUA OSCAR HANNEMANN, BAIRRO FÁTIMA, SÃO JERÔNIMO, RS

PROJETO: Pav. Rua Oscar Hannemann, Trecho 00+0,00 e 00+148,00

ENDEREÇO: Rua Oscar Hannemann, Bairro Fátima, São Jerônimo, RS

RESPONSÁVEL TÉCNICO:

ESCALA: 1 : 500

ÁREA TOTAL:

1036,00 m²

DATA: MA10/25

PRANCHA:

DESENHO: Engº civil Jorge Lucas Alves de Castro

QUANT. PRANCHAS: 06

06

Localização de Jazida de Minérios, Jazida de Aterro e Bota fora.