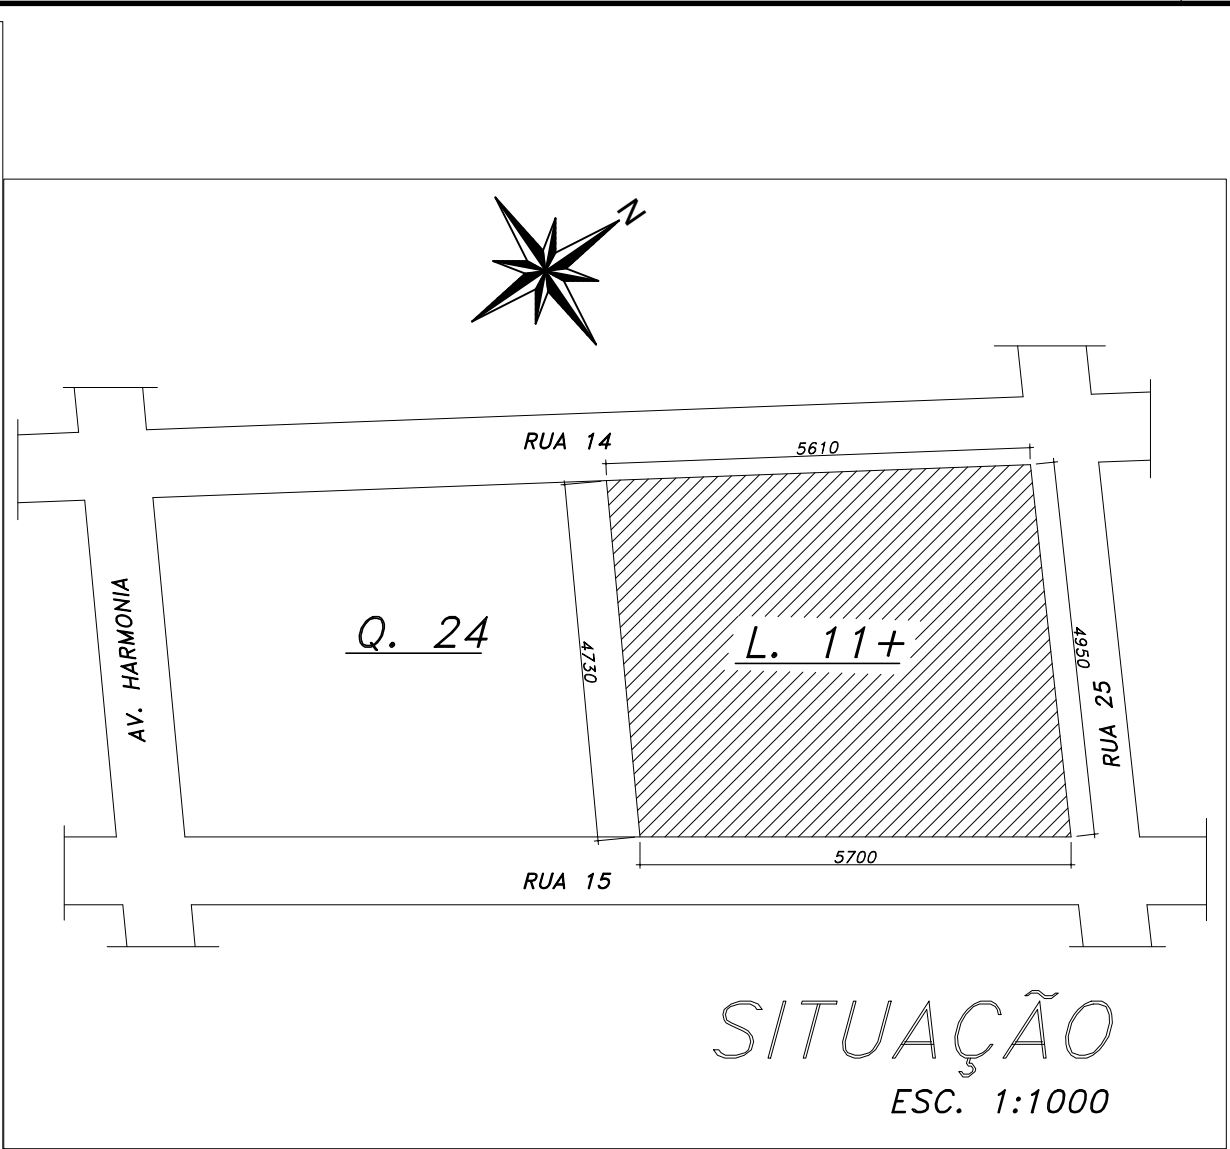
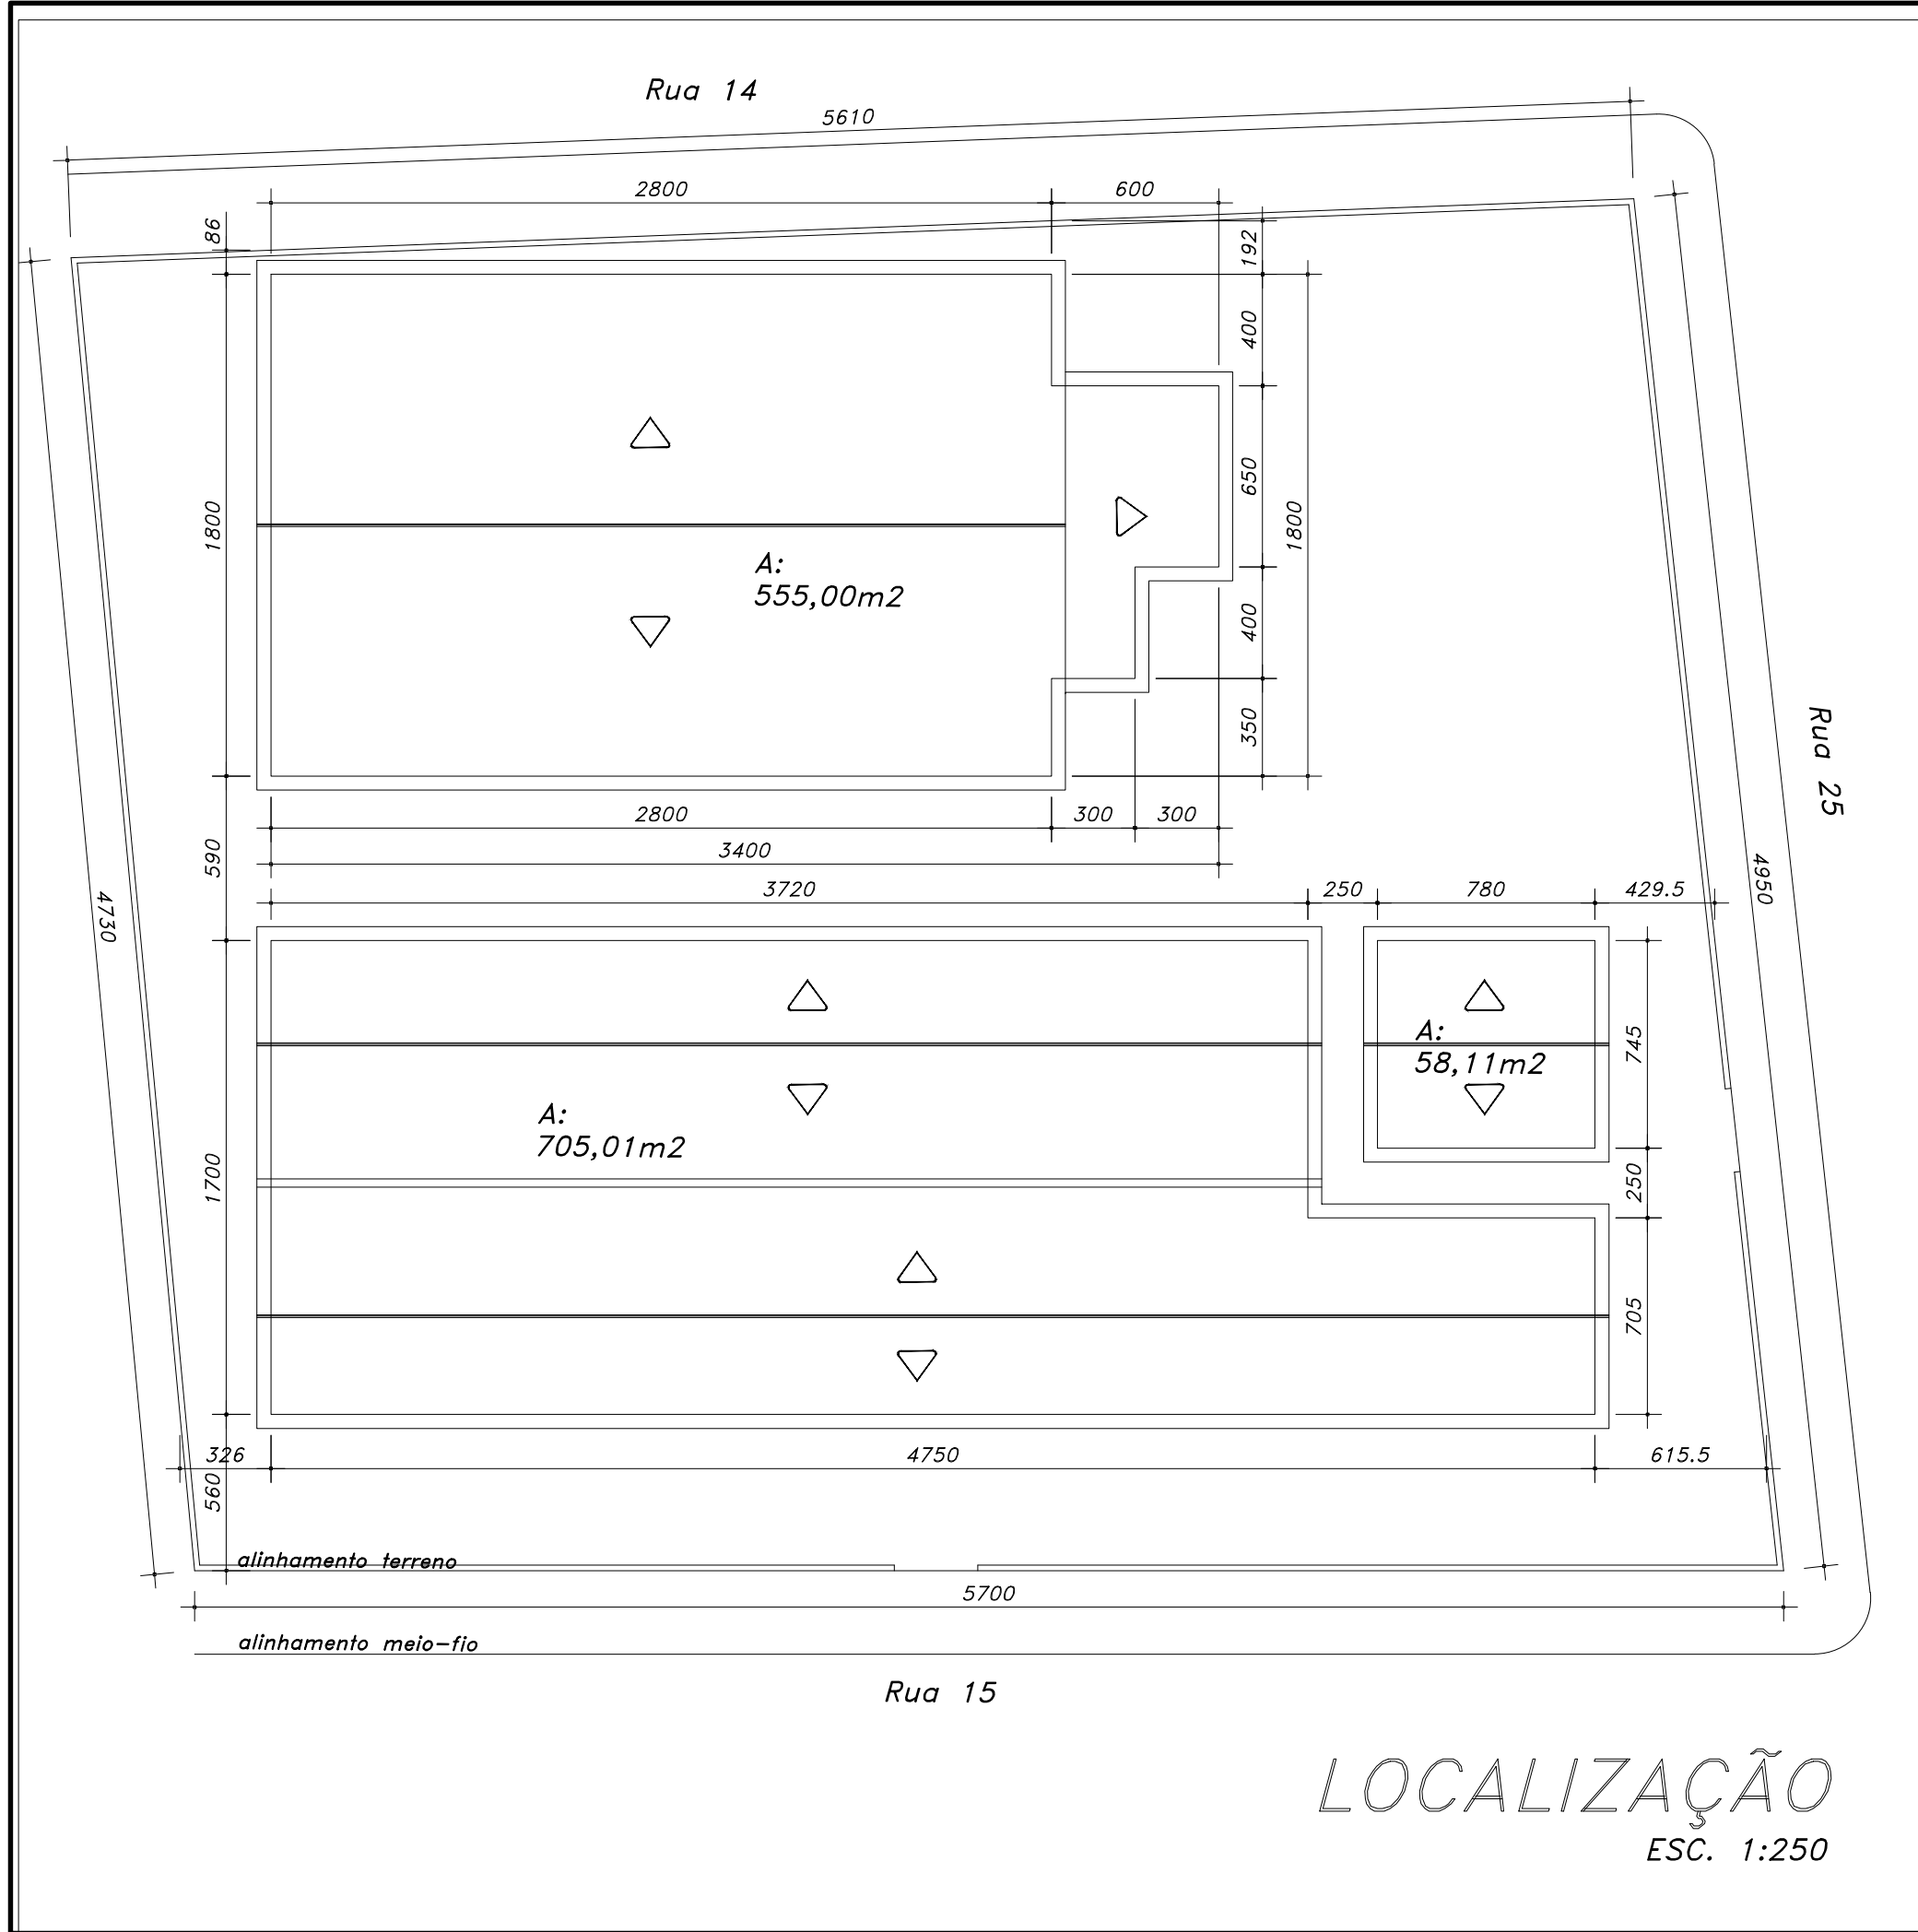


ESTADO DO RIO GRANDE DO SUL
PREFEITURA MUNICIPAL DE IMBÉ
AVENIDA PARAGUAÇU, 1043 – CENTRO – CEP 95.625-000 – IMBÉ – RS
FONE: 51 3627.2655 – FAX: 51 3627.3060

OBRA: **REFORMA PARA CRIAÇÃO DO CENTRO DE REFERÊNCIA DE ATENDIMENTO À PESSOA IDOSA**
RUA 15 – SETOR 22 – QUADRA 24 – LOTE 11+ – BALN. HARMONIA – IMBÉ

ADMINISTRAÇÃO
2025/2028

SECRETARIA DE FINANÇAS E PLANEJAMENTO ESTRATÉGICO

DEPLAN

MARIA DAS GRAÇAS S. DE MATOS
SECRETÁRIA DE FINANÇAS E PLANEJAMENTO ESTRATÉGICO
PORTARIA 999/2024

PEDRO NUNES SANT'ANNA
ENGENHEIRO CIVIL
CREA RS: SC1199761

PROJETO: **SITUAÇÃO/LOCALIZAÇÃO**

DESENHO: CARLLA V.

ESCALA: 1:250
1:1000

DATA: ABRIL/25

ÁREA EXISTENTE: 1.318,12 m²
ÁREA DE REFORMA: 390,78 m²

PRANCHA: **A01**