



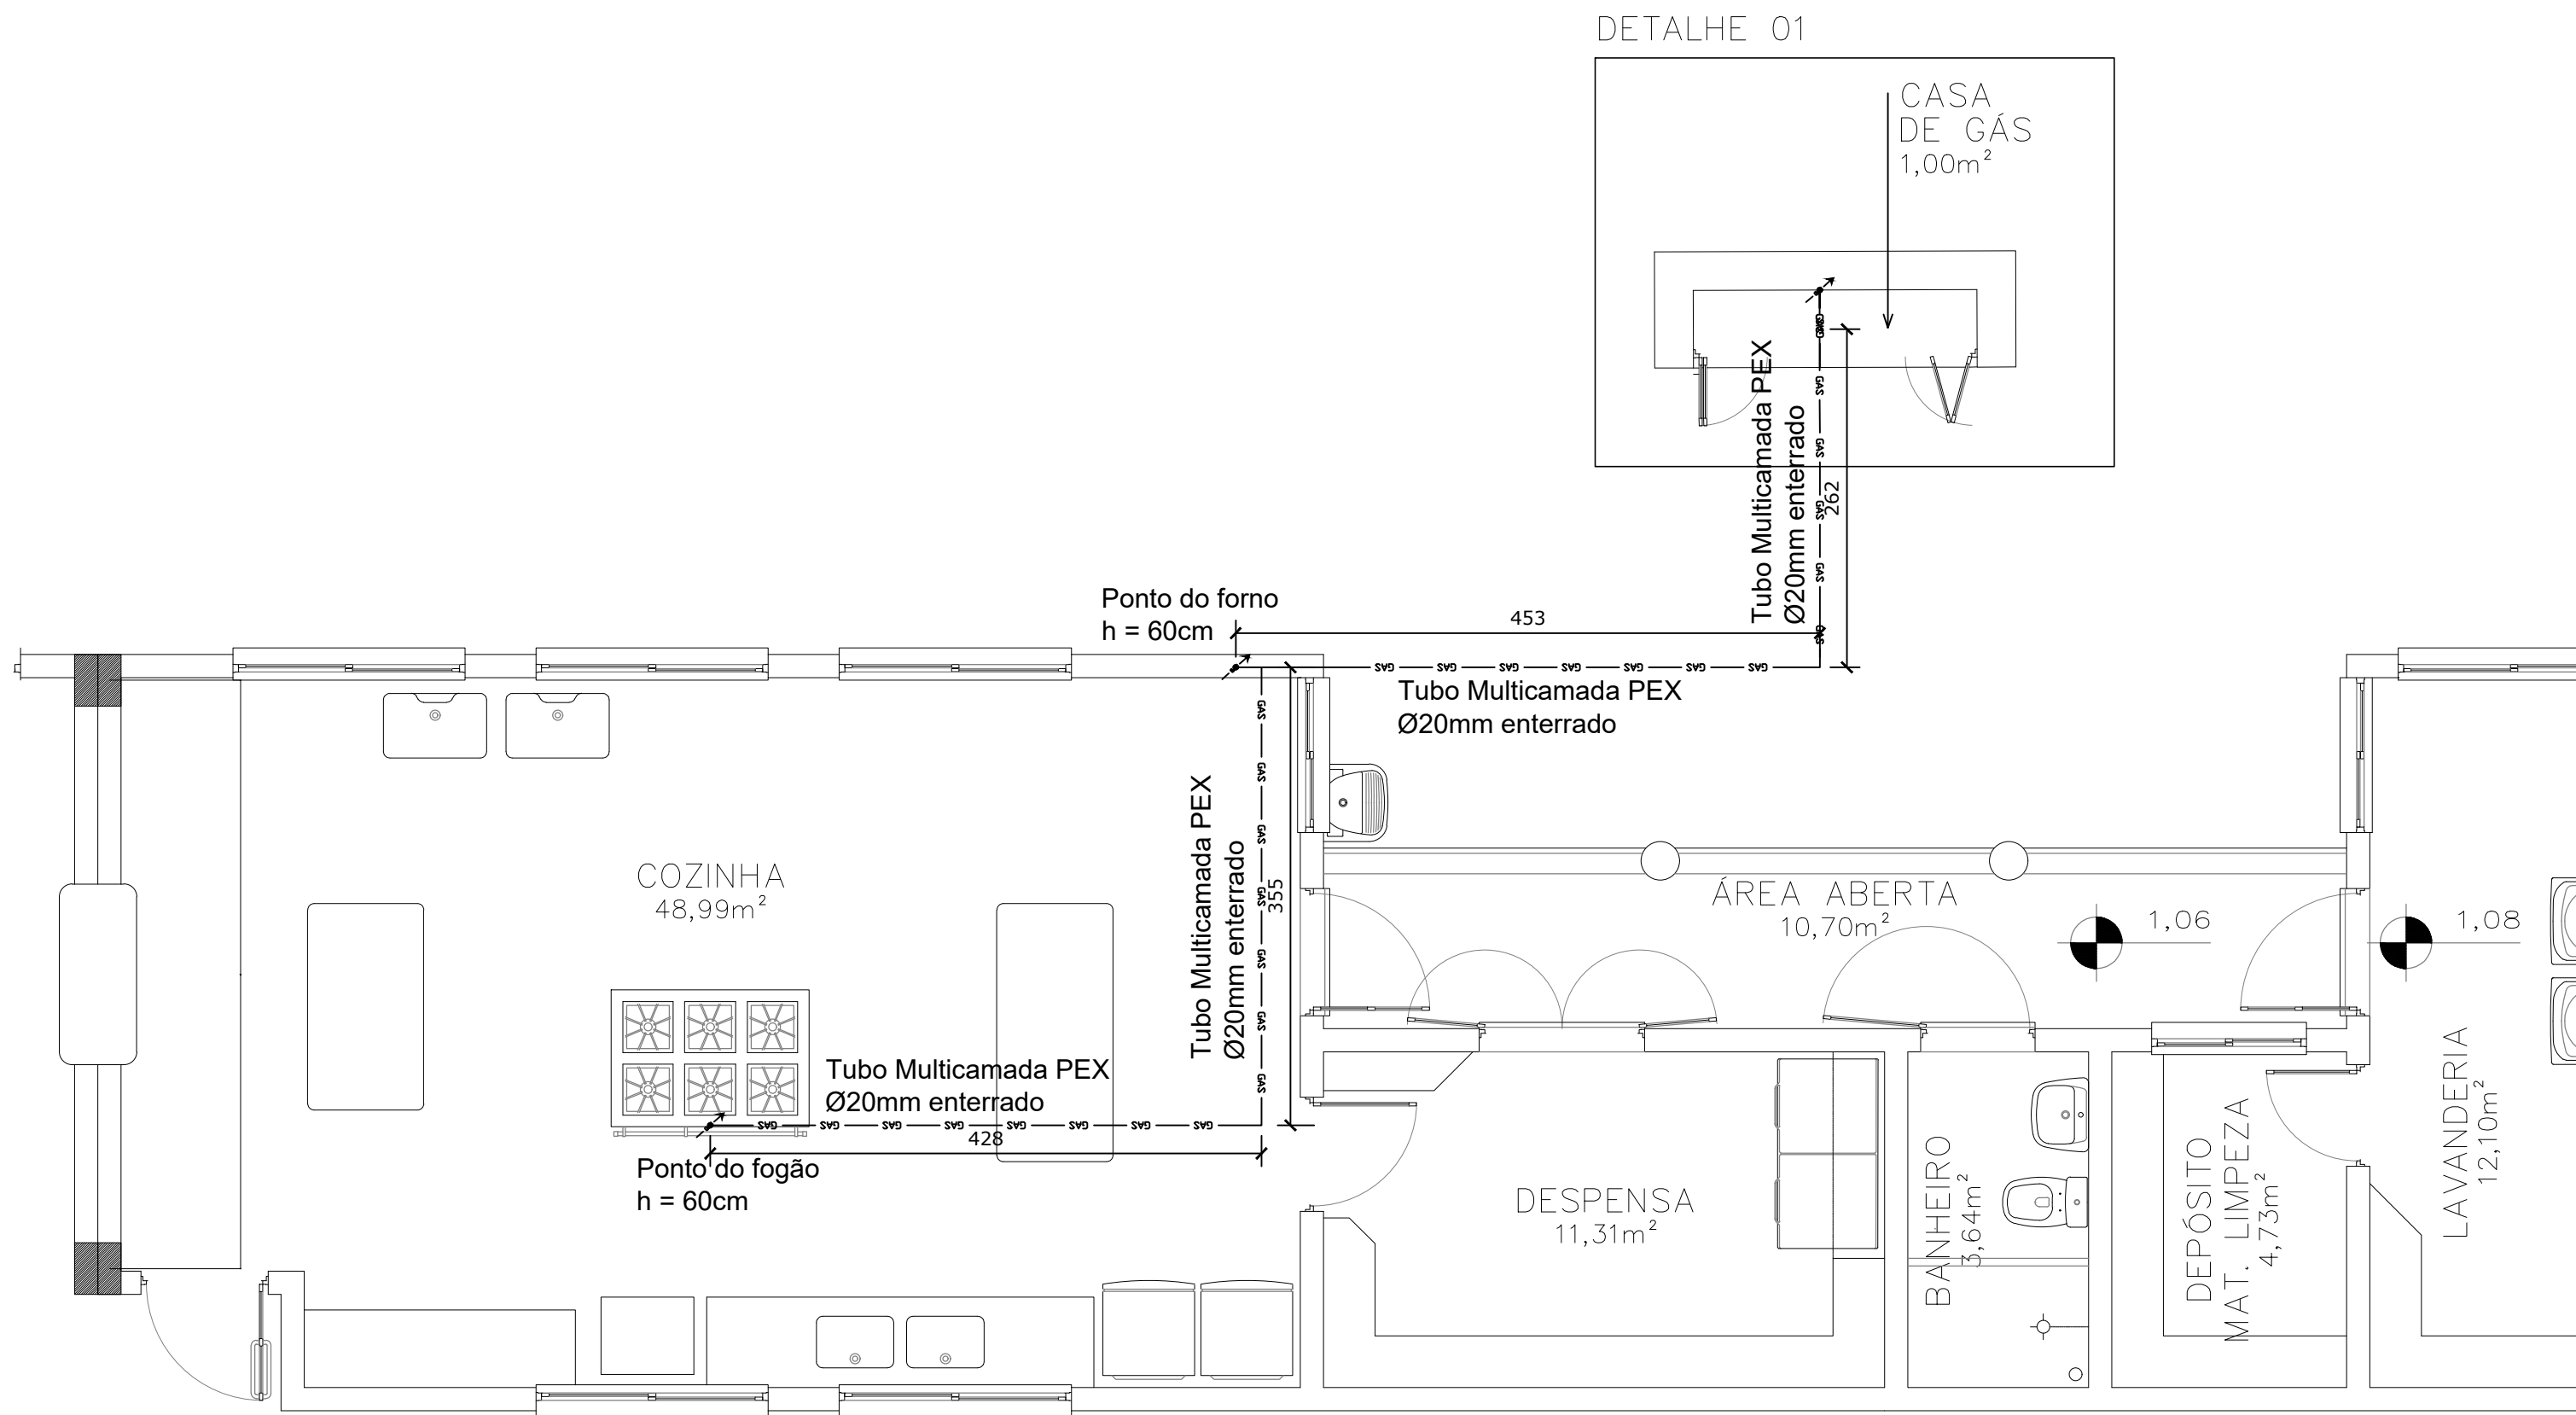


PLANTA BAIXA
ESC:1/50


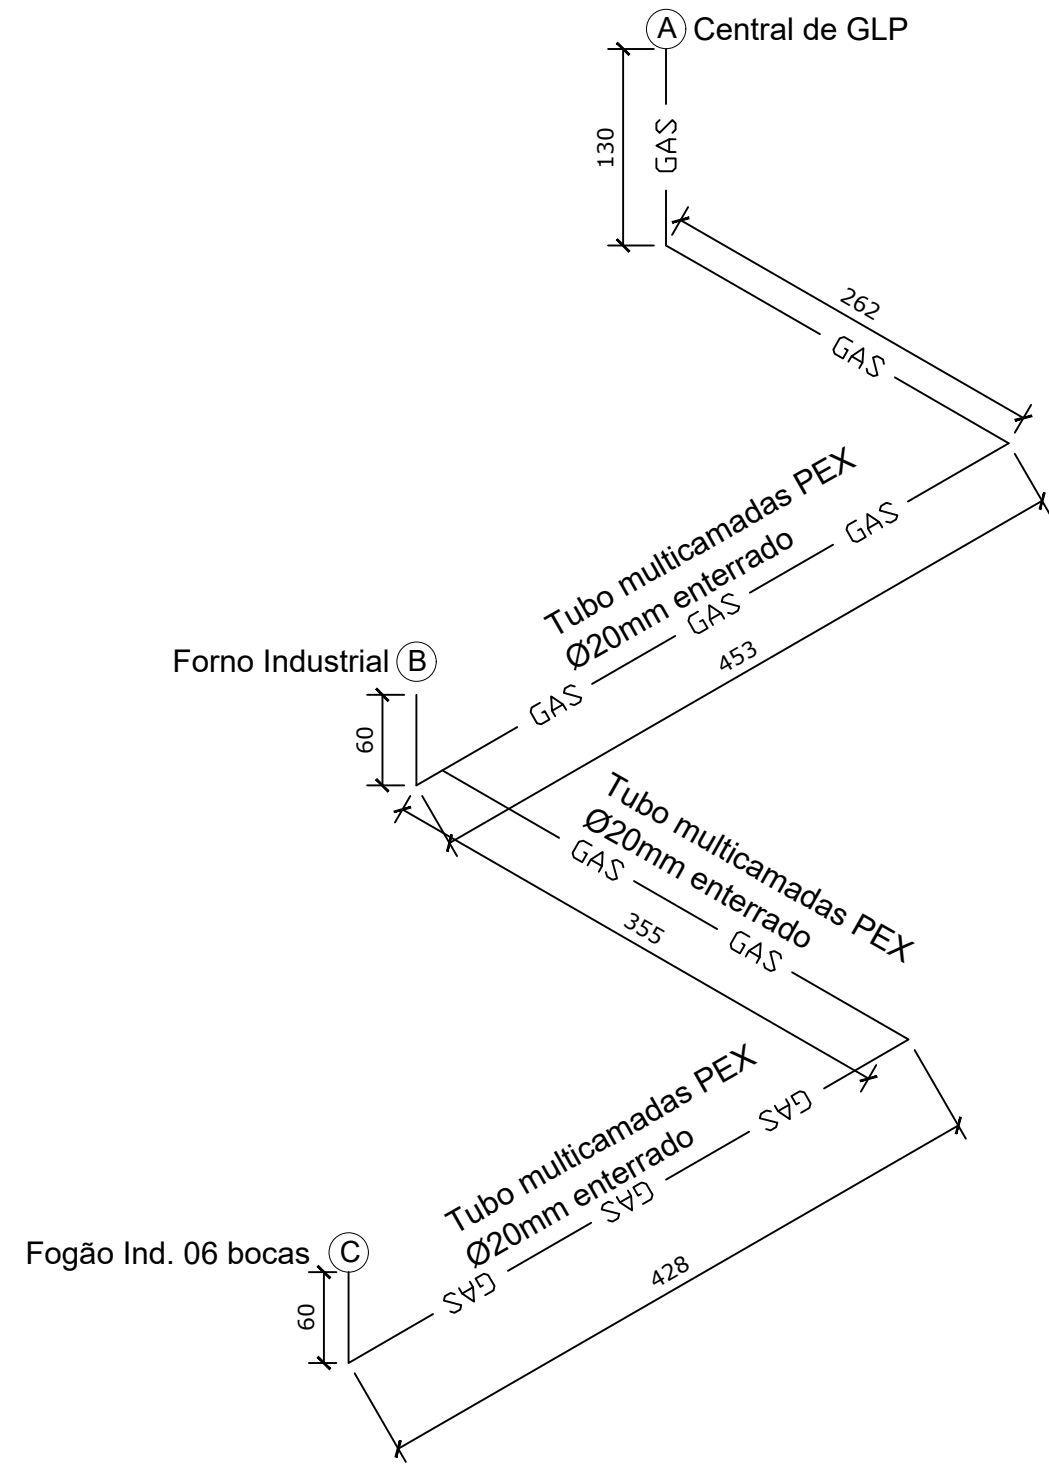


PLANTA ISOMÉTRICA
ESC:1/50

JOSE VILMAR F. DE FRAGA ARQUITETO E URBANISTA
BRUNO REBECHI DALLE MULLE ENGENHEIRO CIVIL
ANA CAROLINA M. SANTOS ARQUITETA E URBANISTA
HENRIQUE RODRIGUES DIAS AUX. ENGENHARIA CIVIL

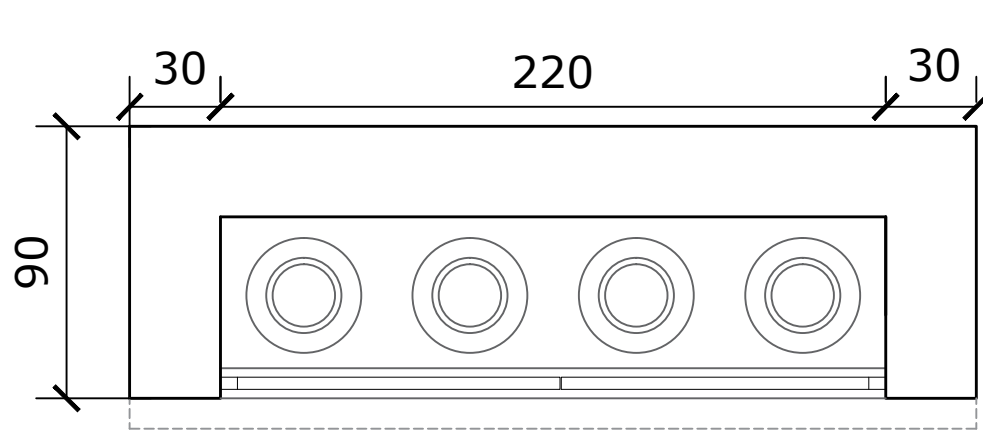


VISTA SUPERIOR CENTRAL DE GLP

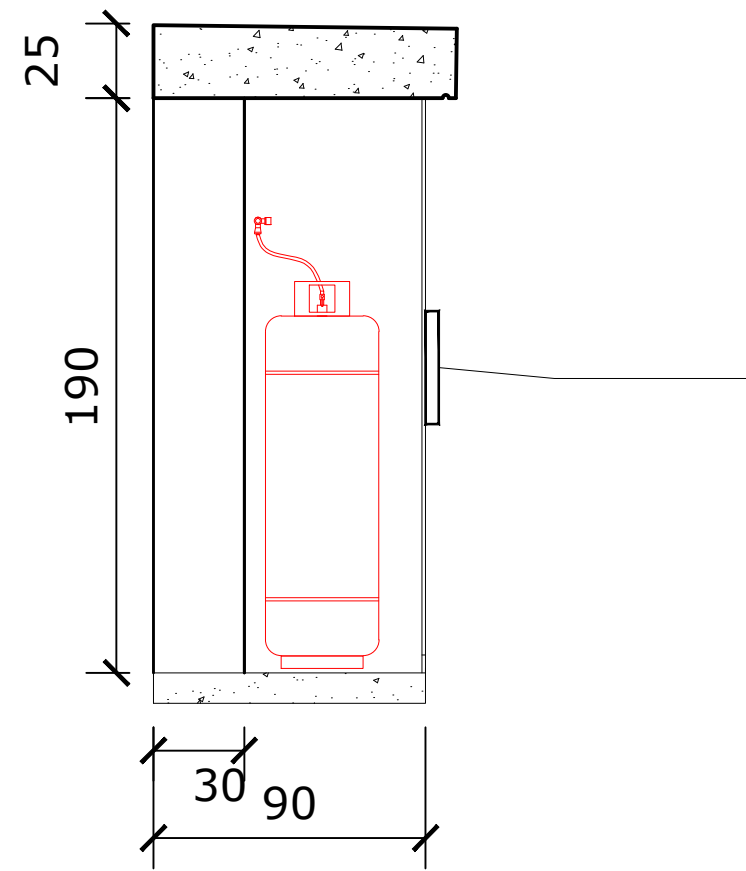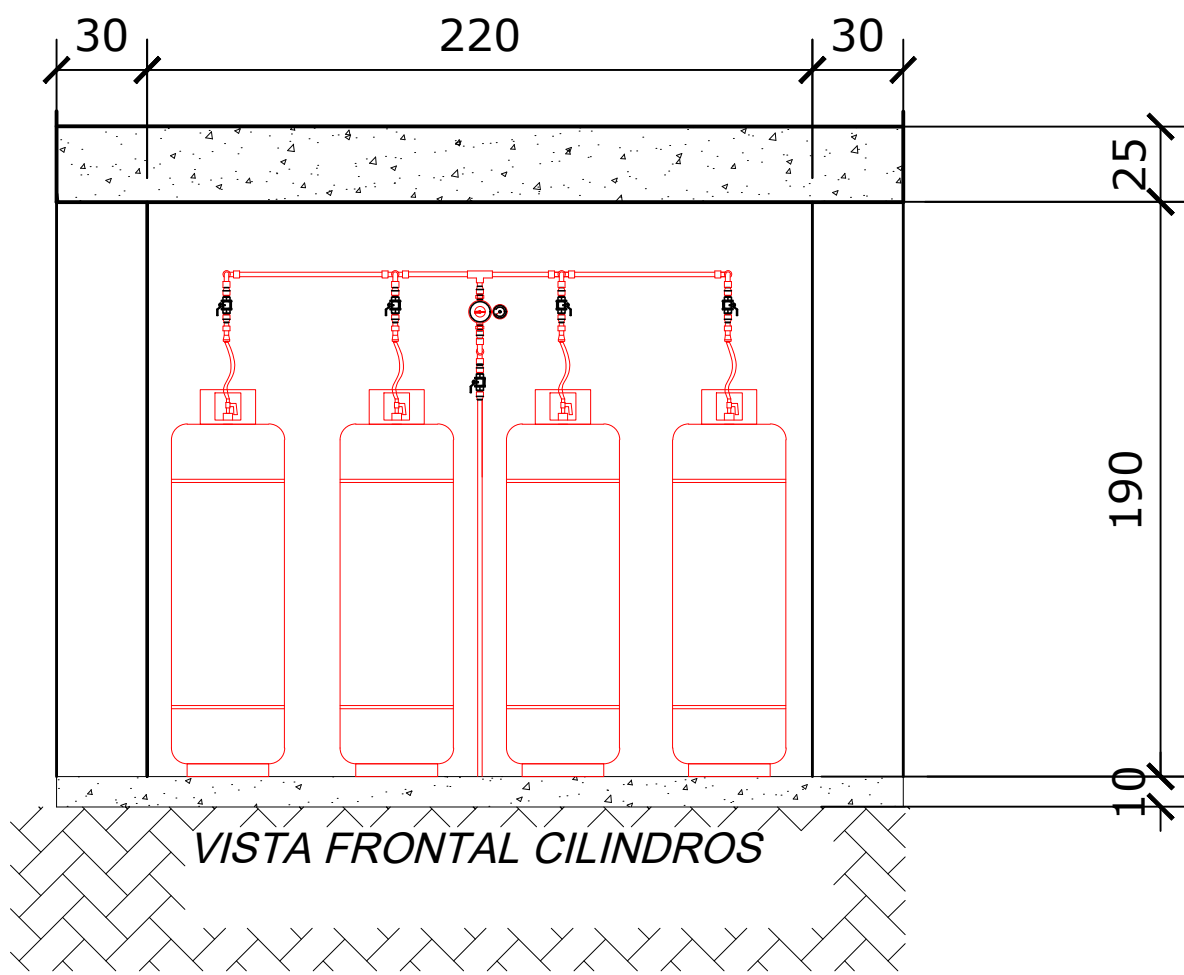

Item	Descrição peças Central de GLP	Quant.
01	Regulador de baixa pressão - 2º estágio - 12 kg/h	01
02	Coletor módulo central de gás - 15 cm - Ø ½"	01
03	Coletor módulo 2 saídas - 57 cm - Ø ½"	02
04	Suporte de parede para coletor de gás	04
05	Válvula de retenção latão p/ coletor NPT Ø ½" x ½"	04
06	Pig Tail de borracha Ø ½" (800mm)	04
07	Regulador de pressão de 1" est. AP 40 c/ manômetro Ø ½" NPT Q=30kg/h	01
08	Niple de redução foto NPT Ø ½" x ½" #300lb	01
09	Niple duplo - Ø ½"	01
10	Manômetro 0 a 200 psi - D = 50mm	01
11	Válvula esf. monobloco de aço MF NPT Ø ¾" AL #300lb	04
12	Válvula esf. monobloco de aço MF NPT Ø ¾" AL #150lb	01

Item	Descrição de peças - Rede e pontos de consumo	Quant.
01	Tubo Multicamadas PEX Ø 20mm	18,2m
02	Cotovelo em cobre	07
03	Te em cobre	01
04	Registro de fecho rápido - Ø ½"	02

DETALHE 01
ESC:1/25

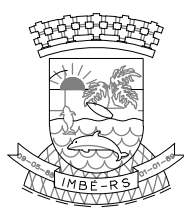

ESTADO DO RIO GRANDE DO SUL
PREFEITURA MUNICIPAL DE IMBÉ
AVENIDA PARAGUASSU, 2070 – CENTRO – IMBÉ – RS
FONE: 51.3627.8515 – CEP: 95.625-000

DESENHADO POR: E. M. E. F. RUI BARBOSA
NOVAS INSTALAÇÕES

ADMINISTRAÇÃO
2025/2028

SECRETARIA MUNICIPAL DE EDUCAÇÃO
emed@imbe.rs.gov.br

ENGENHEIRO: BAIRRO MARILUZ – IMBÉ – RS
AVENIDA MARILUZ, 1180
TERRENO URBANO – SETOR 35

DESENHO: HRD

ESCALA: INDICADAS

DATA: ABRIL 2025

ÁREA: 2.491,91m²

PRONTO: 01/01

SECRETARIA MUNICIPAL DE EDUCAÇÃO

BRUNO REBECHI DALLE MULLE
ENGENHEIRO CIVIL
CREA-RS 202822

RUTH JOSIELLI MONTEIRO RUSCHEL
SECRETARIA MUNICIPAL DE EDUCAÇÃO

PROJETO: INSTALAÇÃO DE GÁS – GLP
PLANTA BAIXA, ISOMÉTRICO E DETALHAMENTO