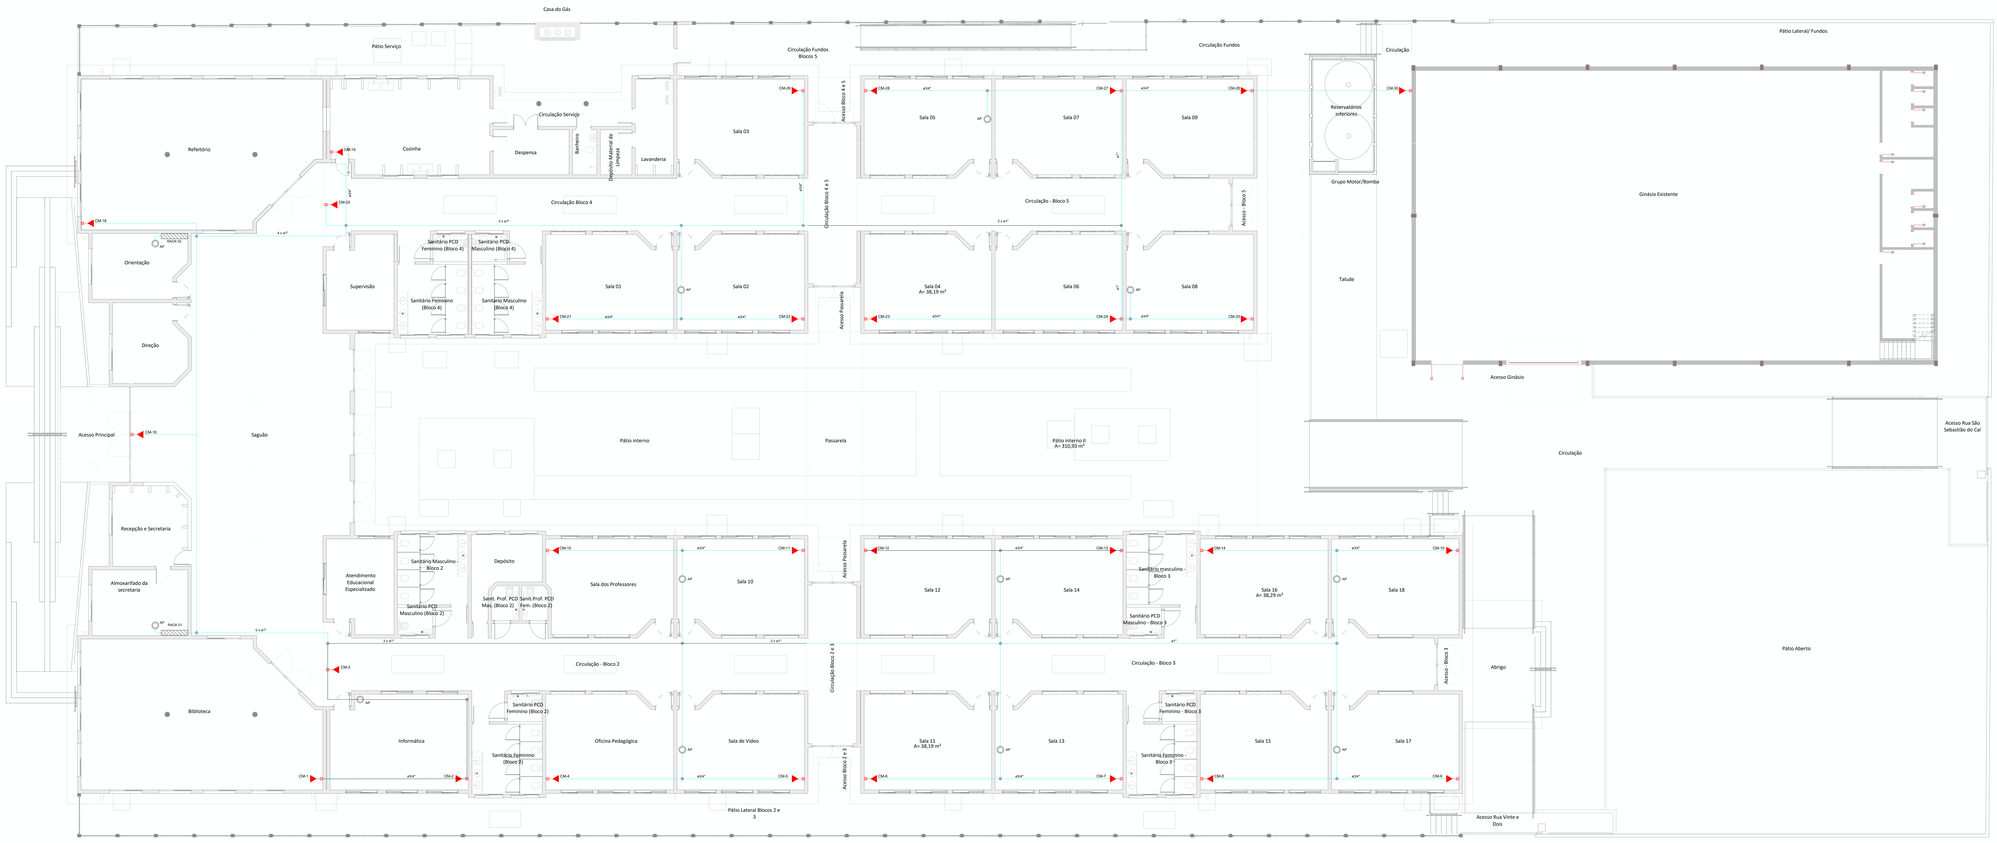

Legenda das indicações

- PONTO RACK
- CAIXA DE PASSAGEM EM PVC DE 4"x4"
- PONTOS DE ACESSO (AP)
- CM-XX PONTO PARA CÂMERA EM CAIXA 4"x4" A 2,30m NO MÍNIMO DO PISO
- ELETRODUTO EMBUTIDO

CREA-RS TÉCNICO RESPO:
JOSÉ VILMAR P. DE FRAGA | ANA CAROLINA M. SANTOS | BRUNO REBECHI DALLE MULLE | HENRIQUE RODRIGUES DIAS

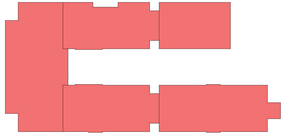

ESTADO DO RIO GRANDE DO SUL
PREFEITURA MUNICIPAL DE IMBÉ
AVENIDA PARAGUAIRU, 2079 – CENTRO - IMBÉ – RS
FONE: 51 3627.8515 – CEP: 95.625-000

ADMINISTRAÇÃO 2022 \2024

SECRETARIA MUNICIPAL DE EDUCAÇÃO

smed@imbe.rs.gov.br

E. M. E. F. RUI BARBOSA

NOVAS INSTALAÇÕES

ENDEREÇO: BAIRRO MARILUZ - IMBÉ - RS
AVENIDA MARILUZ, 1180
TERRENO URBANO - SETOR 06

RESPONSÁVEIS:

ANA CAROLINA MOREIRA SANTOS
ARQUITETA E URBANISTA
CAU/RS A-1715346-1

BRUNO REBECHI DALLE MULLE
ENGENHEIRO CIVIL
CREA/RS 252062/

RUTH JOSELLI MONTEIRO RUSCHEL
SECRETÁRIA MUNICIPAL DE EDUCAÇÃO

ESCALA: 1:100

DATA: JULHO 2025

PRANCHA: 2.491.91m²

PROJETO: COMPLEMENTAR
INSTALAÇÕES DE RECEBIS
PLANTA - BAIXA – GERAL

FOLHA: 01/01