



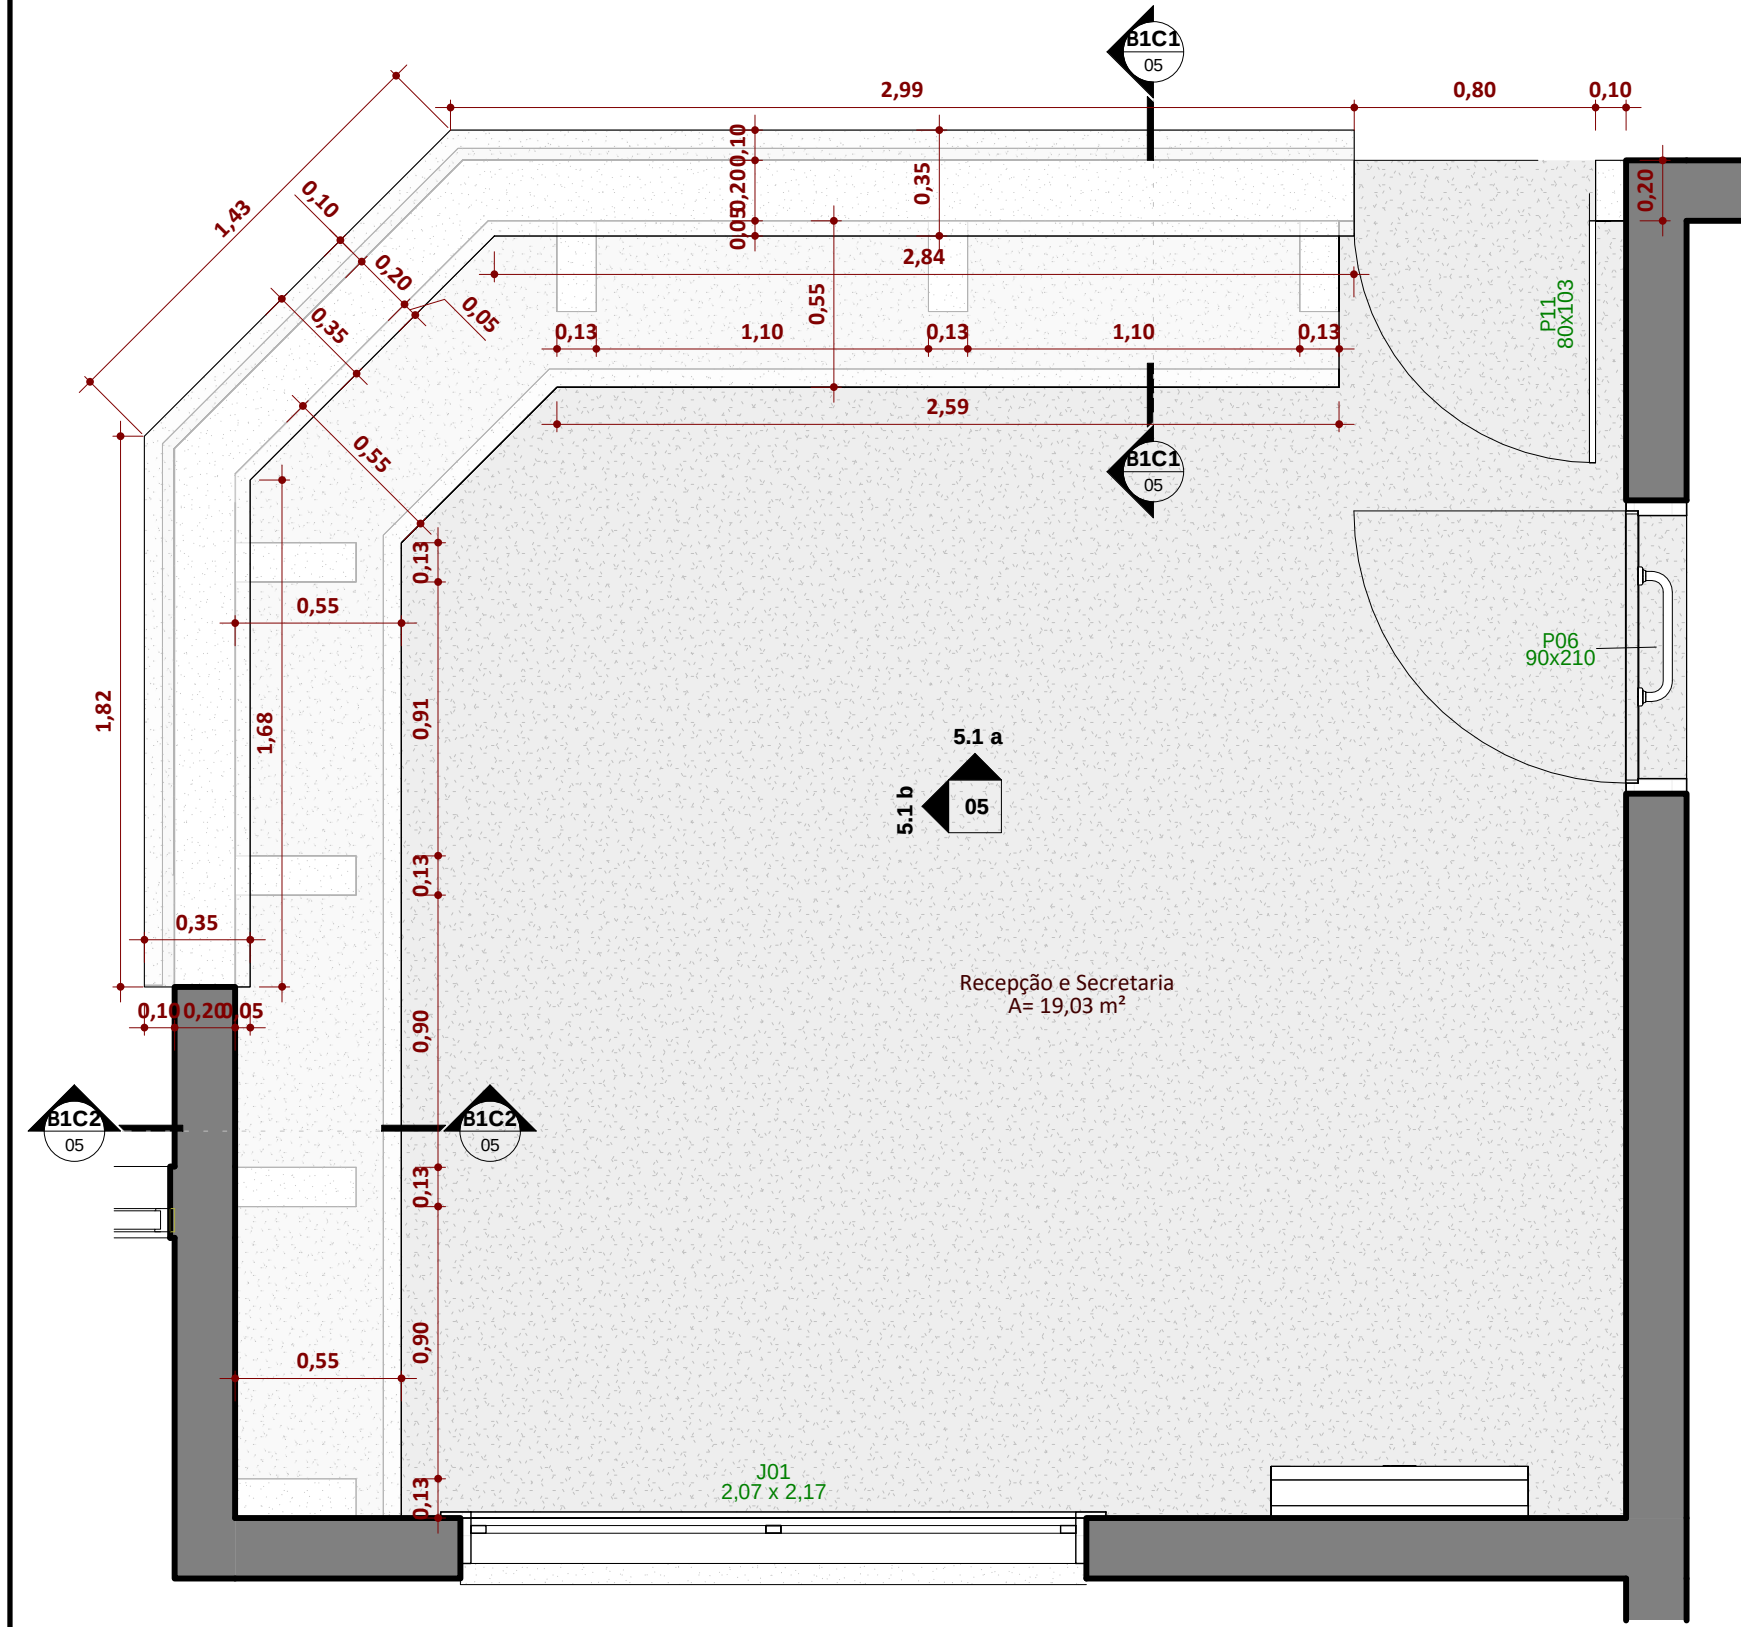


Ampliação - Bloco 1 - 5.1 - Recepção e Secretária

ESCALA 1 : 25

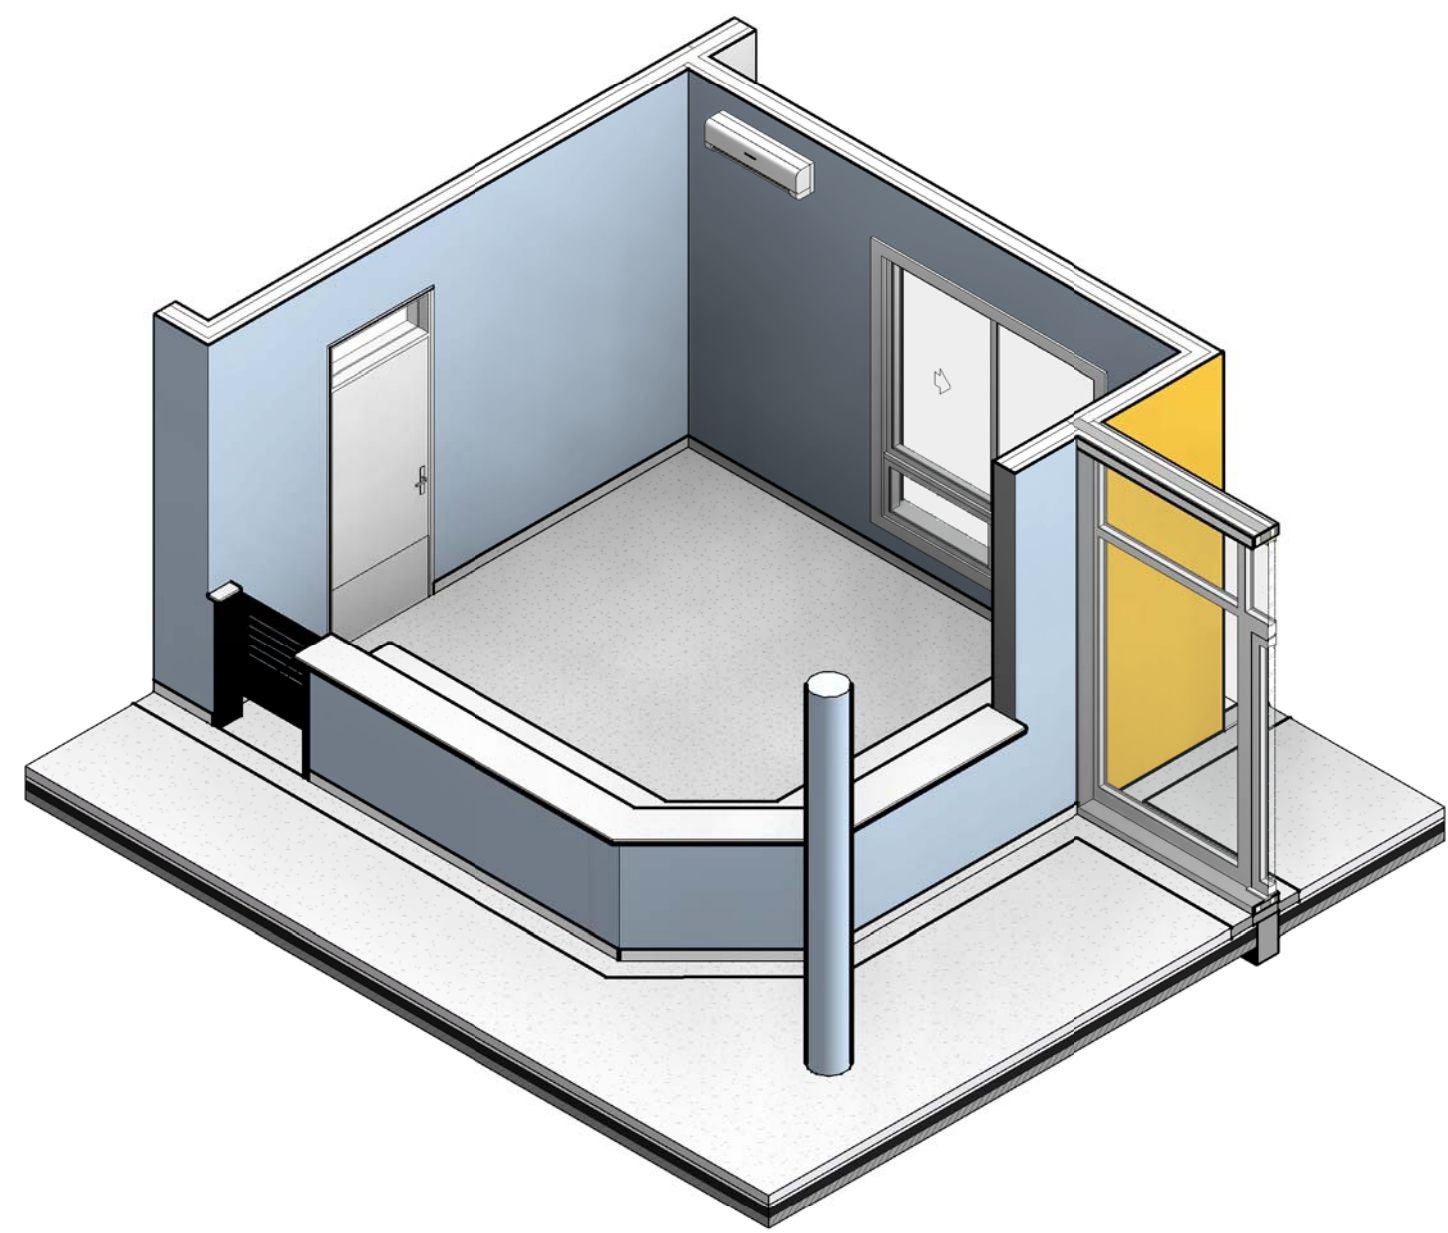


Bloco 1 - Recepção e Secretária Perspectiva a

ESCALA

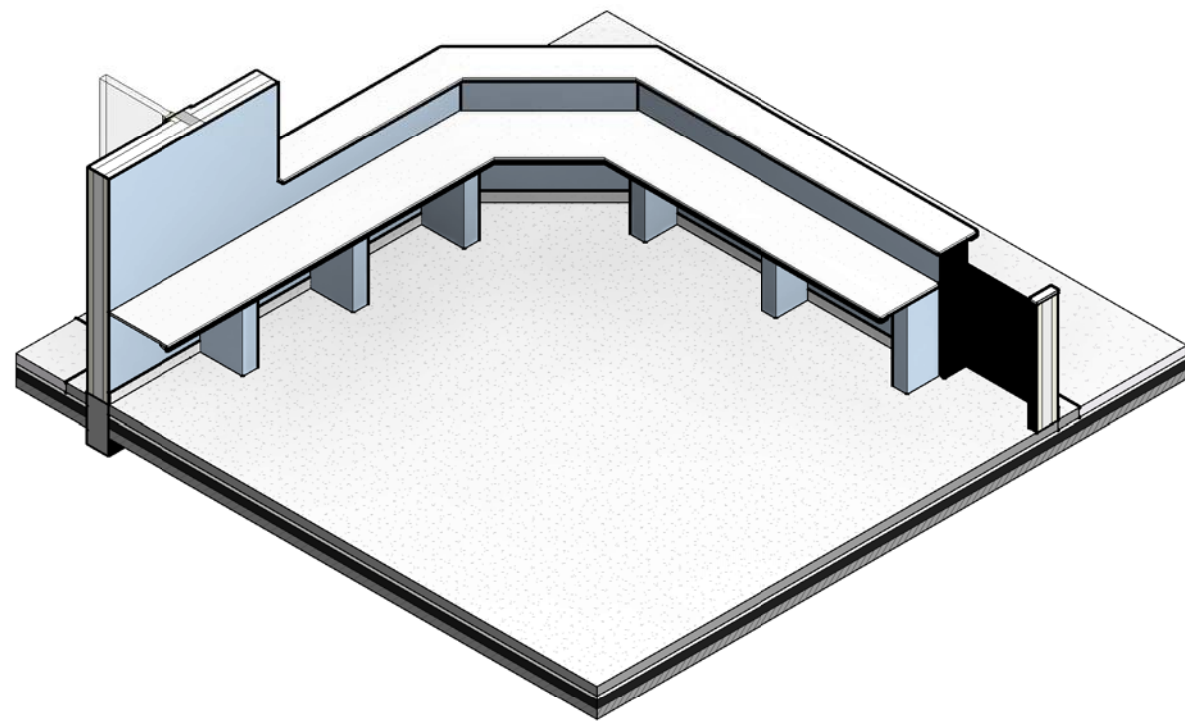


Bloco 1 - Recepção e Secretária Perspectiva b

ESCALA

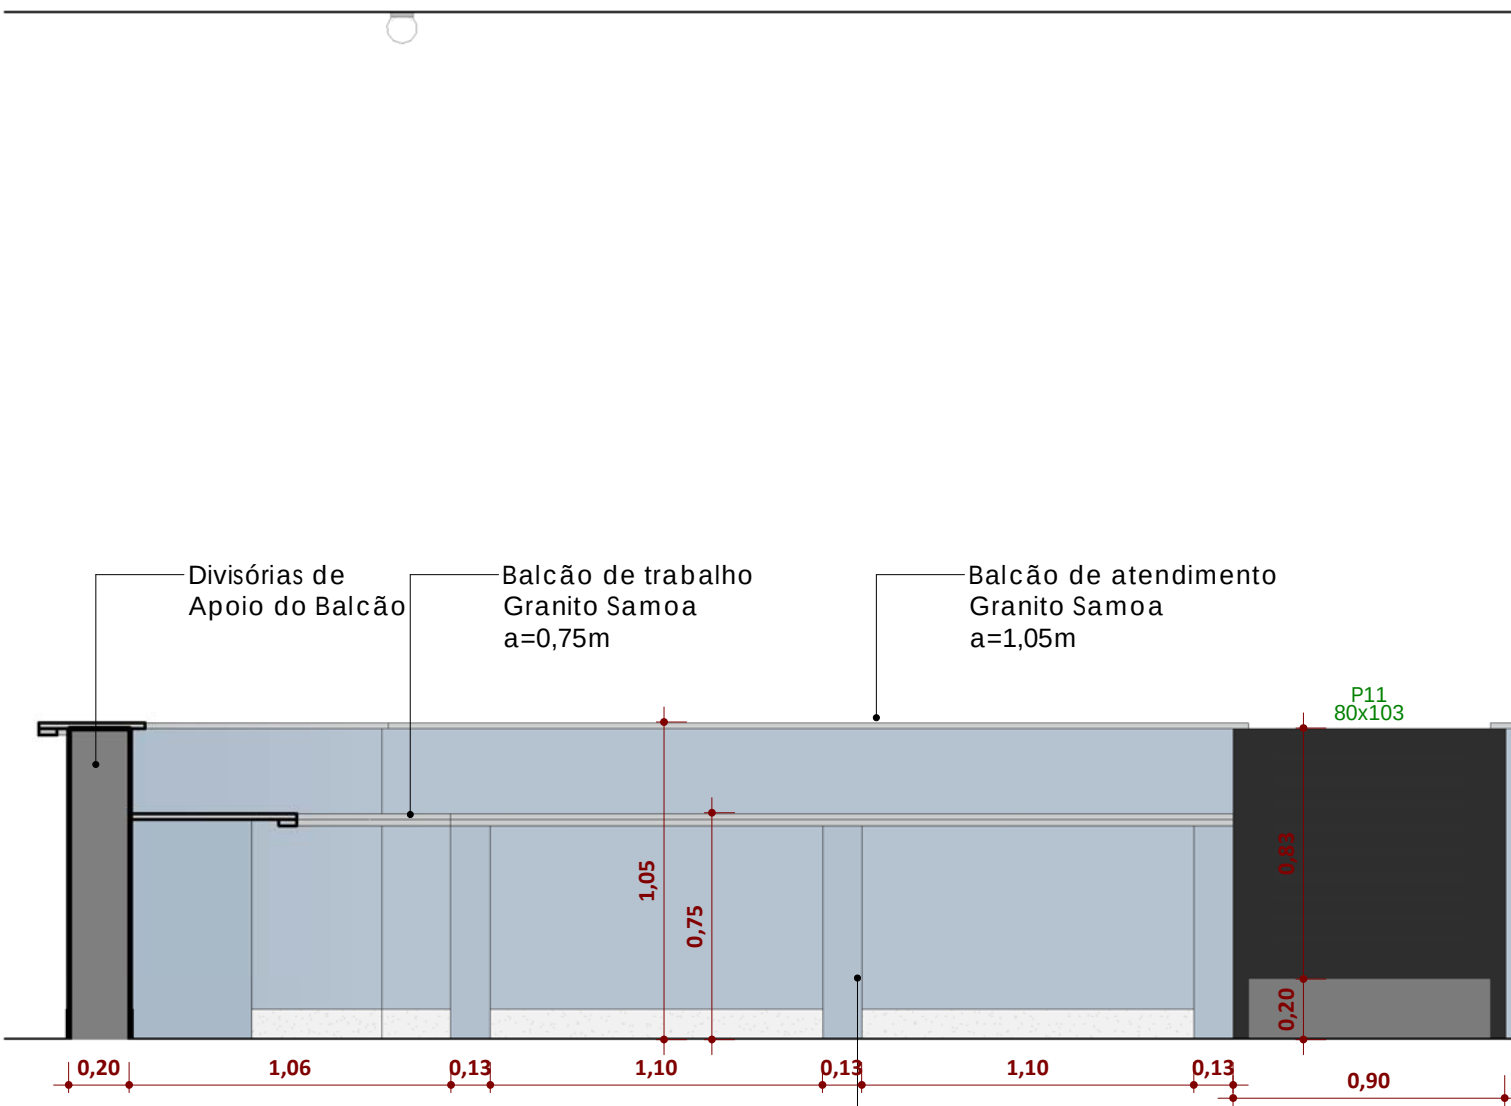


Bloco 1 - Recepção e Secretária - Elevação 5.1 a

ESCALA 1 : 25

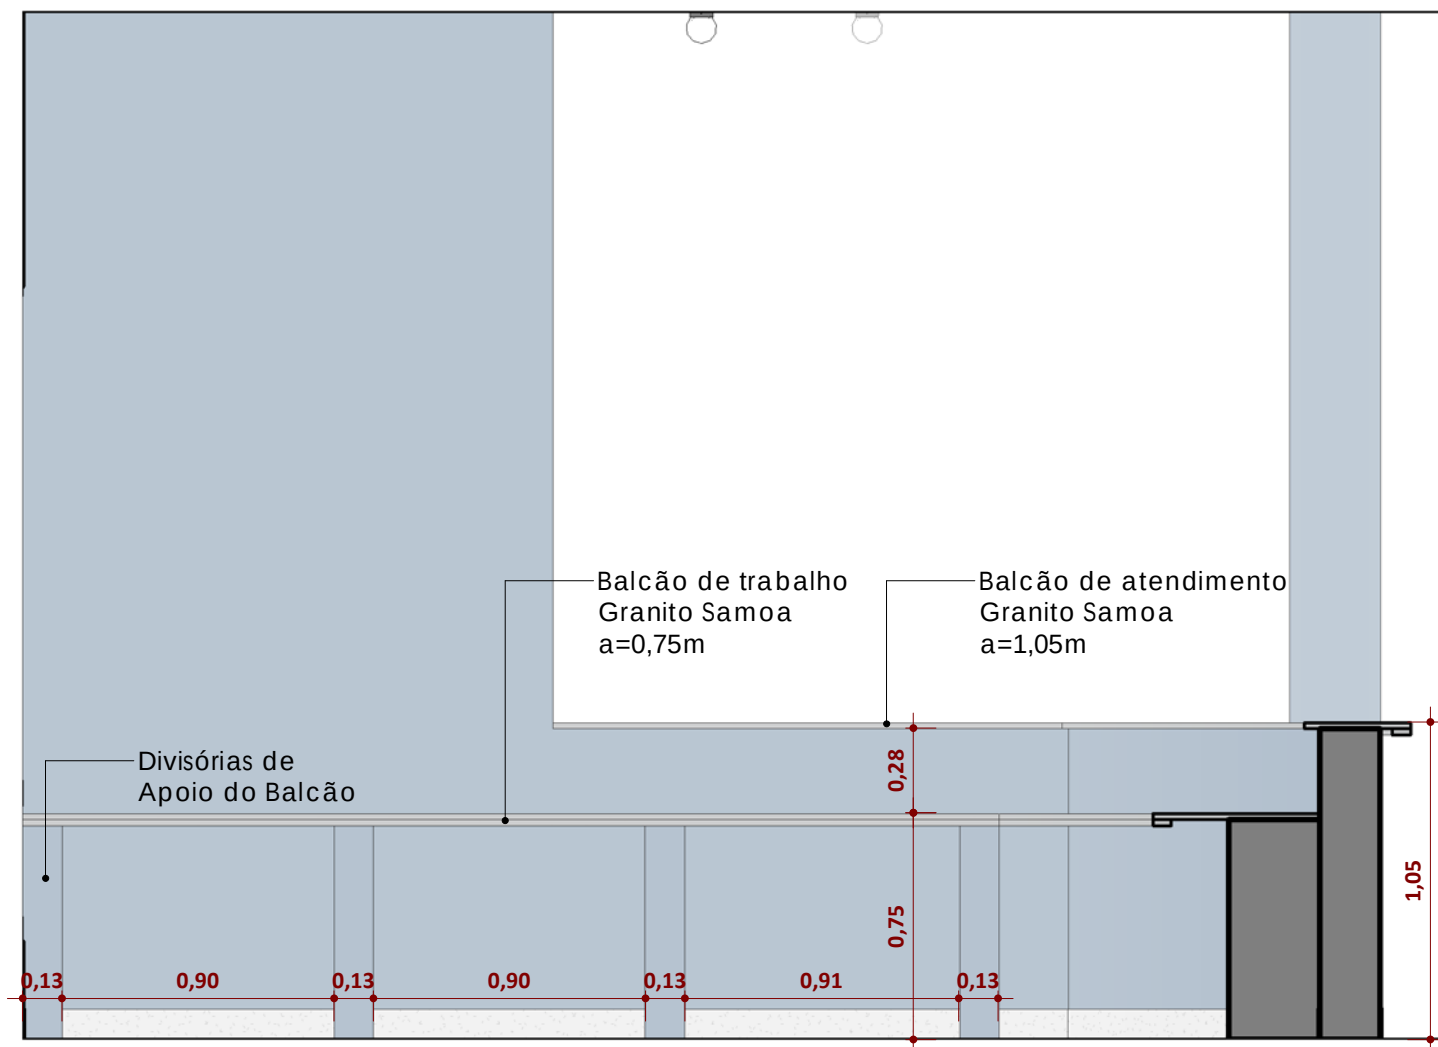

Bloco 1 - Recepção e Secretária - Elevação 5.1 b

ESCALA 1 : 25

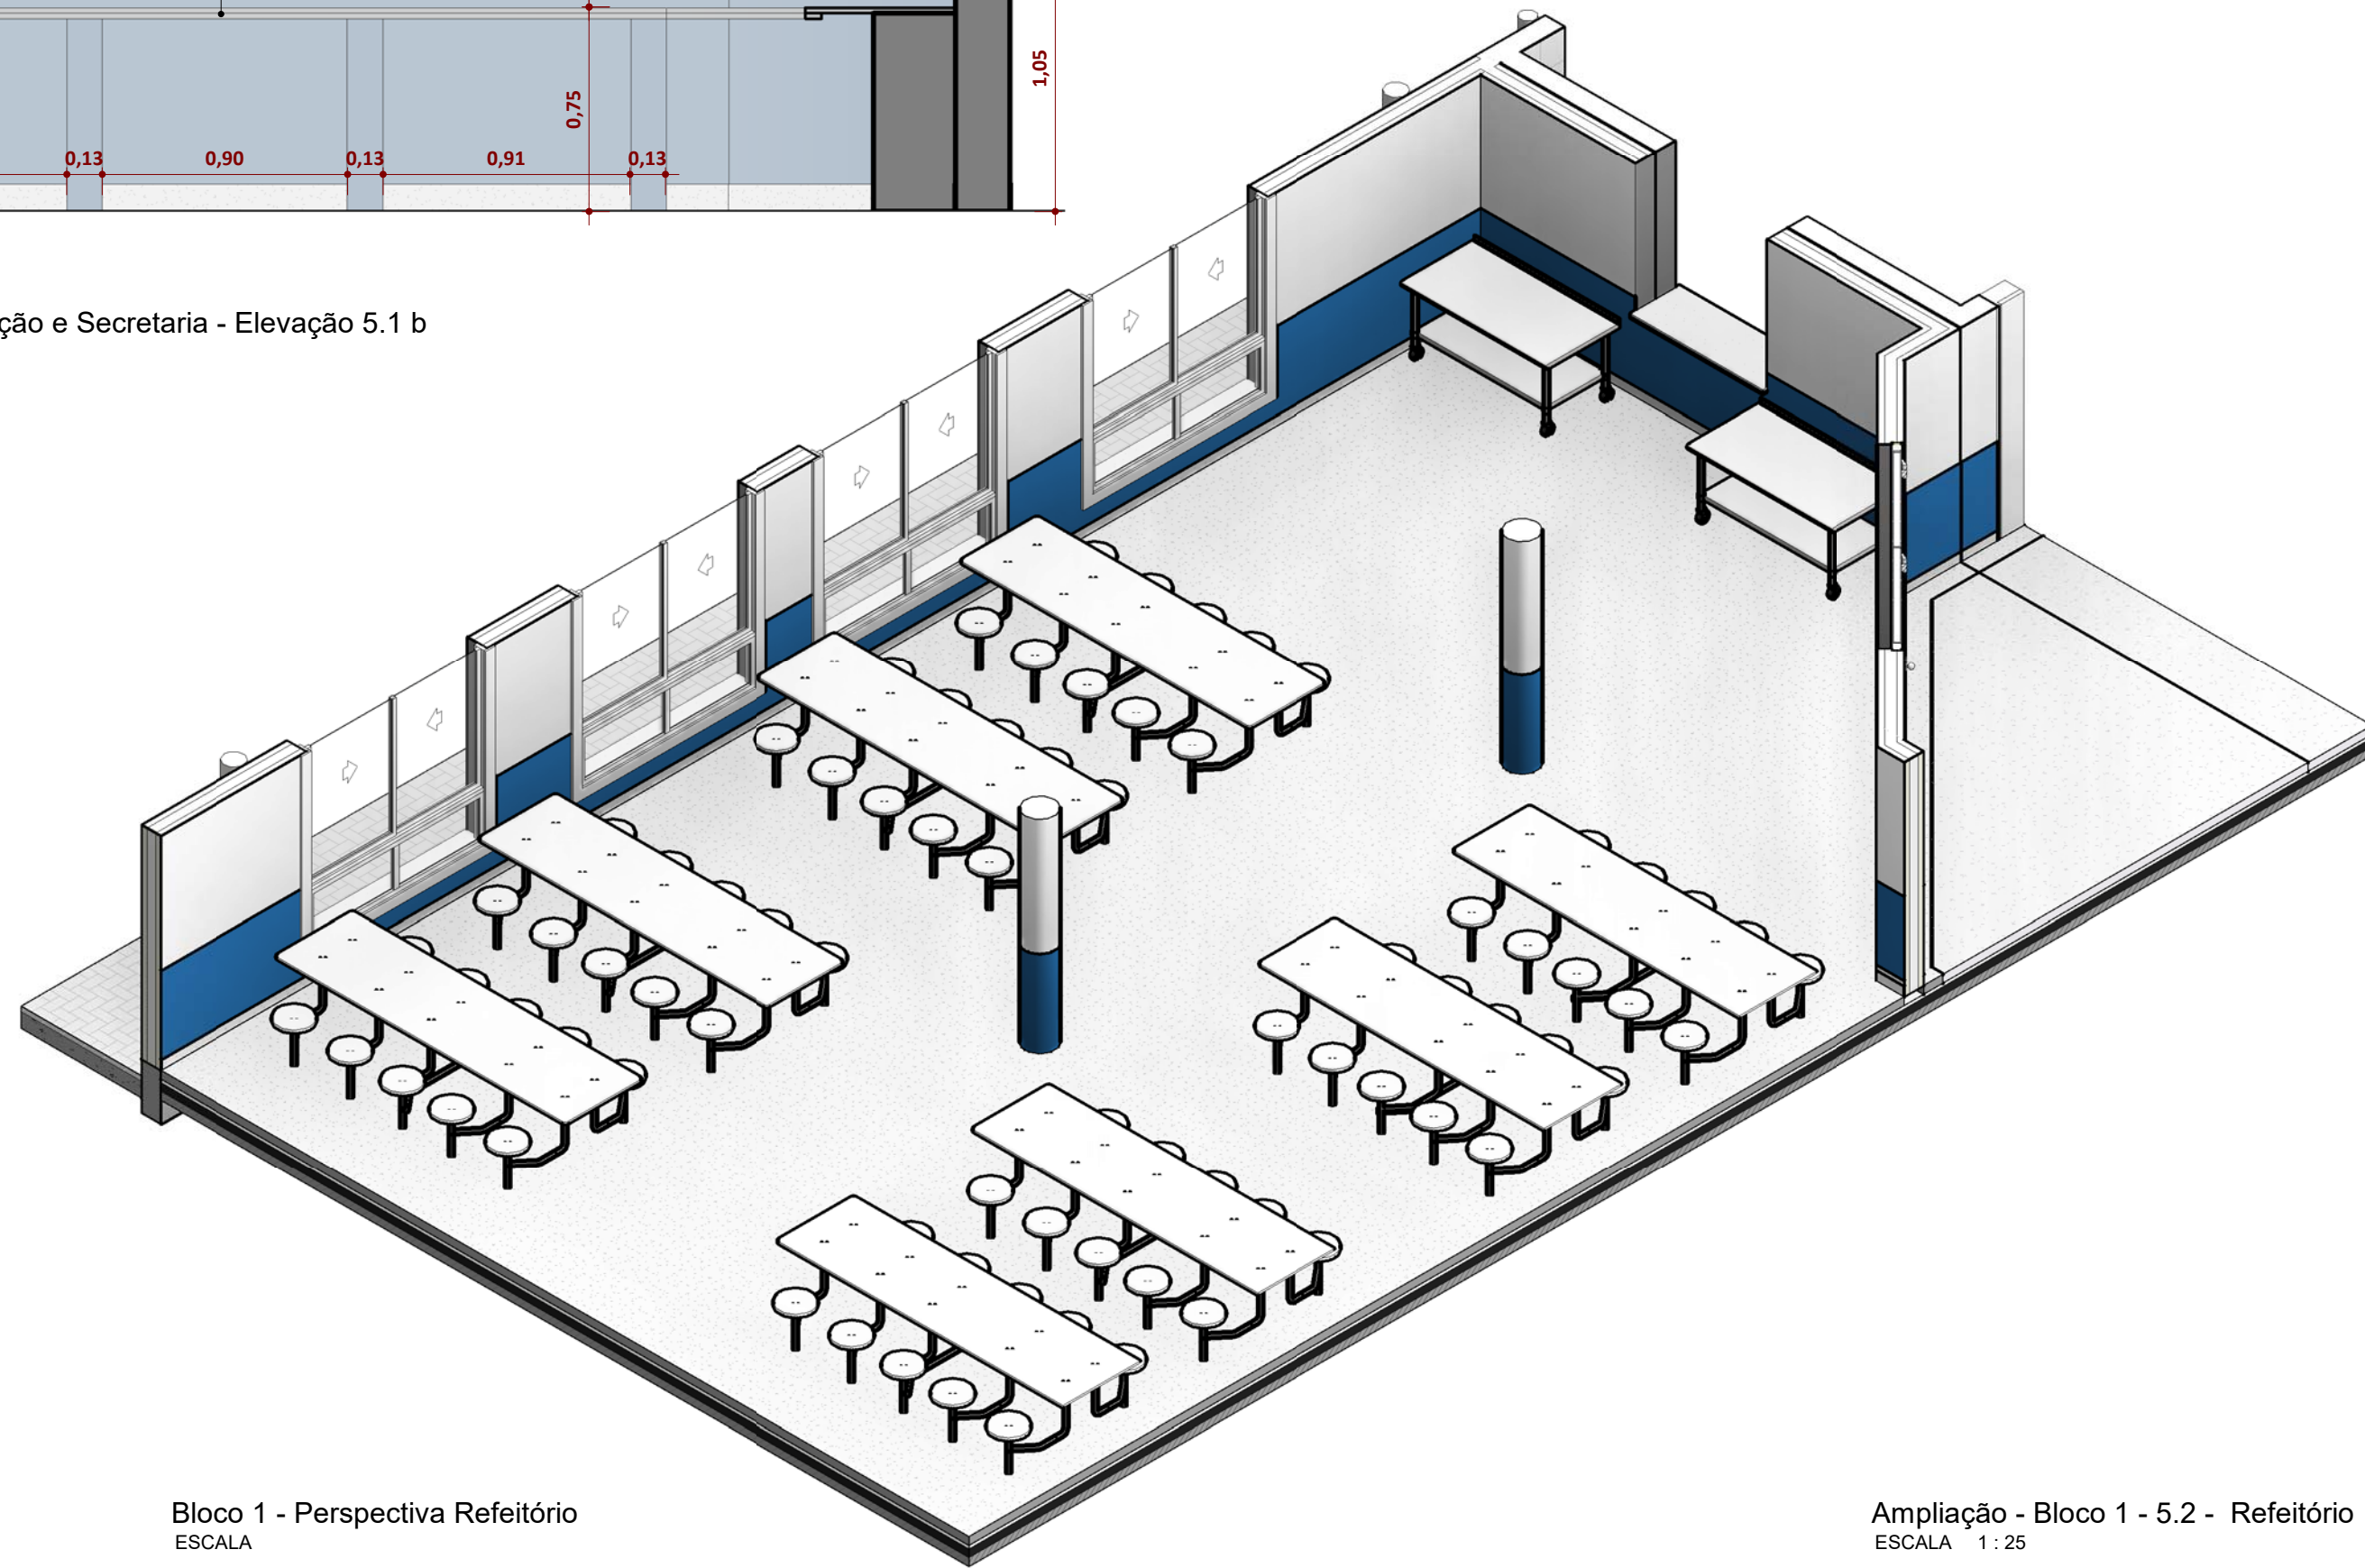


Bloco 1 - Perspectiva Refeitório

ESCALA

Ampliação - Bloco 1 - 5.2 - Refeitório

ESCALA 1 : 25

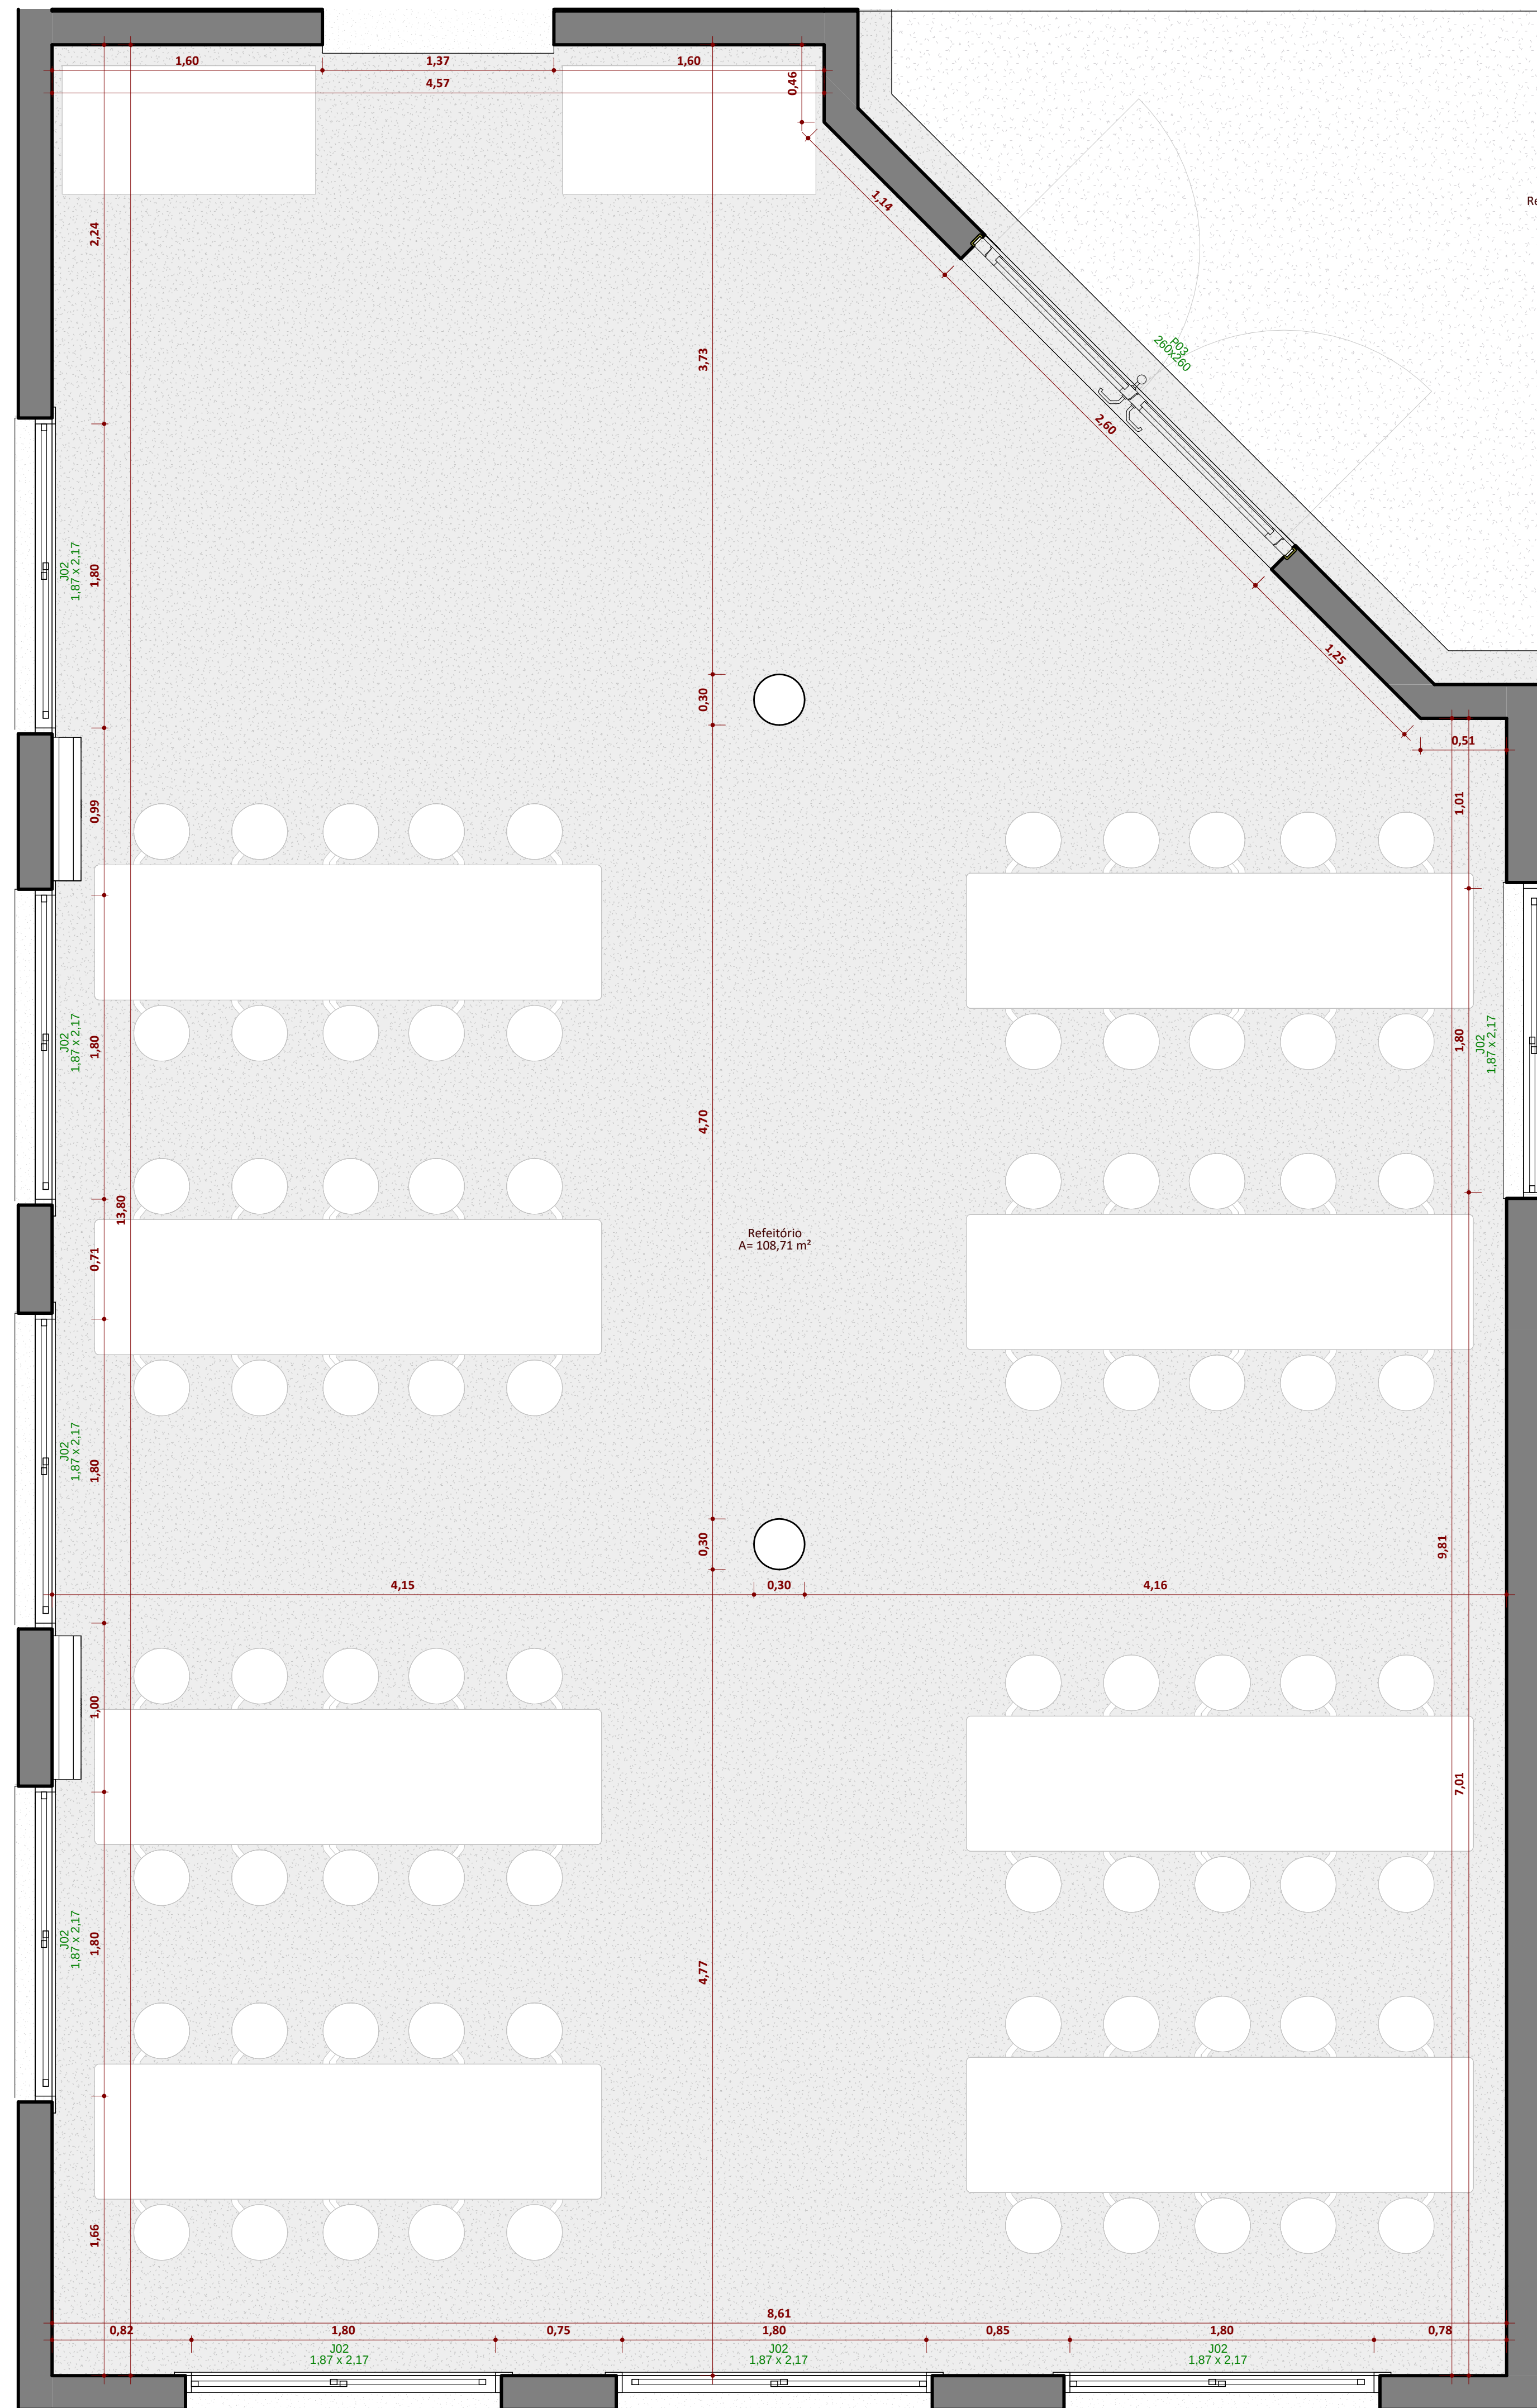

Bloco 1 - Localização Recepção e Refeitório

ESCALA 1 : 750

EQUIPE TÉCNICA SMED:
JOSE VILMAR P. DE FRAGA ARQUITETO & URBANISTA
BRUNO REBECHI DALLE MULLE ENGENHEIRO CIVIL
ANA CAROLINA MOREIRA SANTOS ARQUITETA & URBANISTA
HENRIQUE RODRIGUES DIAS AUX. ENGENHEIRO CIVIL

 ADMINISTRAÇÃO 2021/2024 SECRETARIA MUNICIPAL DE EDUCAÇÃO SANTA GENESE, 600-00	ESTADO DO RIO GRANDE DO SUL PREFEITURA MUNICIPAL DE IMBÉ AVENIDA PARAQUASSU, 2017 - CENTRO - IMBÉ - RS FONE: 51.36278515 - CEP: 95.625-000 Cidade:		E.M.E.F. RUI BARBOSA Novas Instalações	
	Endereço:	BAIRRO MARILUZ - IMBÉ - RS AVENIDA MARILUZ, 1180 TERRENO URBANO - SETOR 33	Desenho:	Ana CMS
		ANA CAROLINA MOREIRA SANTOS ARQUITETA & URBANISTA CAU-RS 41775046	Escala:	Como indicado
		BRUNO REBECHI DALLE MULLE ENGENHEIRO CIVIL CREA-RS 202822	Data:	27/05/2025
	RUTH JOSELI MONTEIRO RUSCHEL SECRETARIA MUNICIPAL DE EDUCAÇÃO	Área:	2.491,91m²	
	Projeto:	ARQUITETÔNICO DETALHES - BLOCO 1	Prancha:	05 / 30