




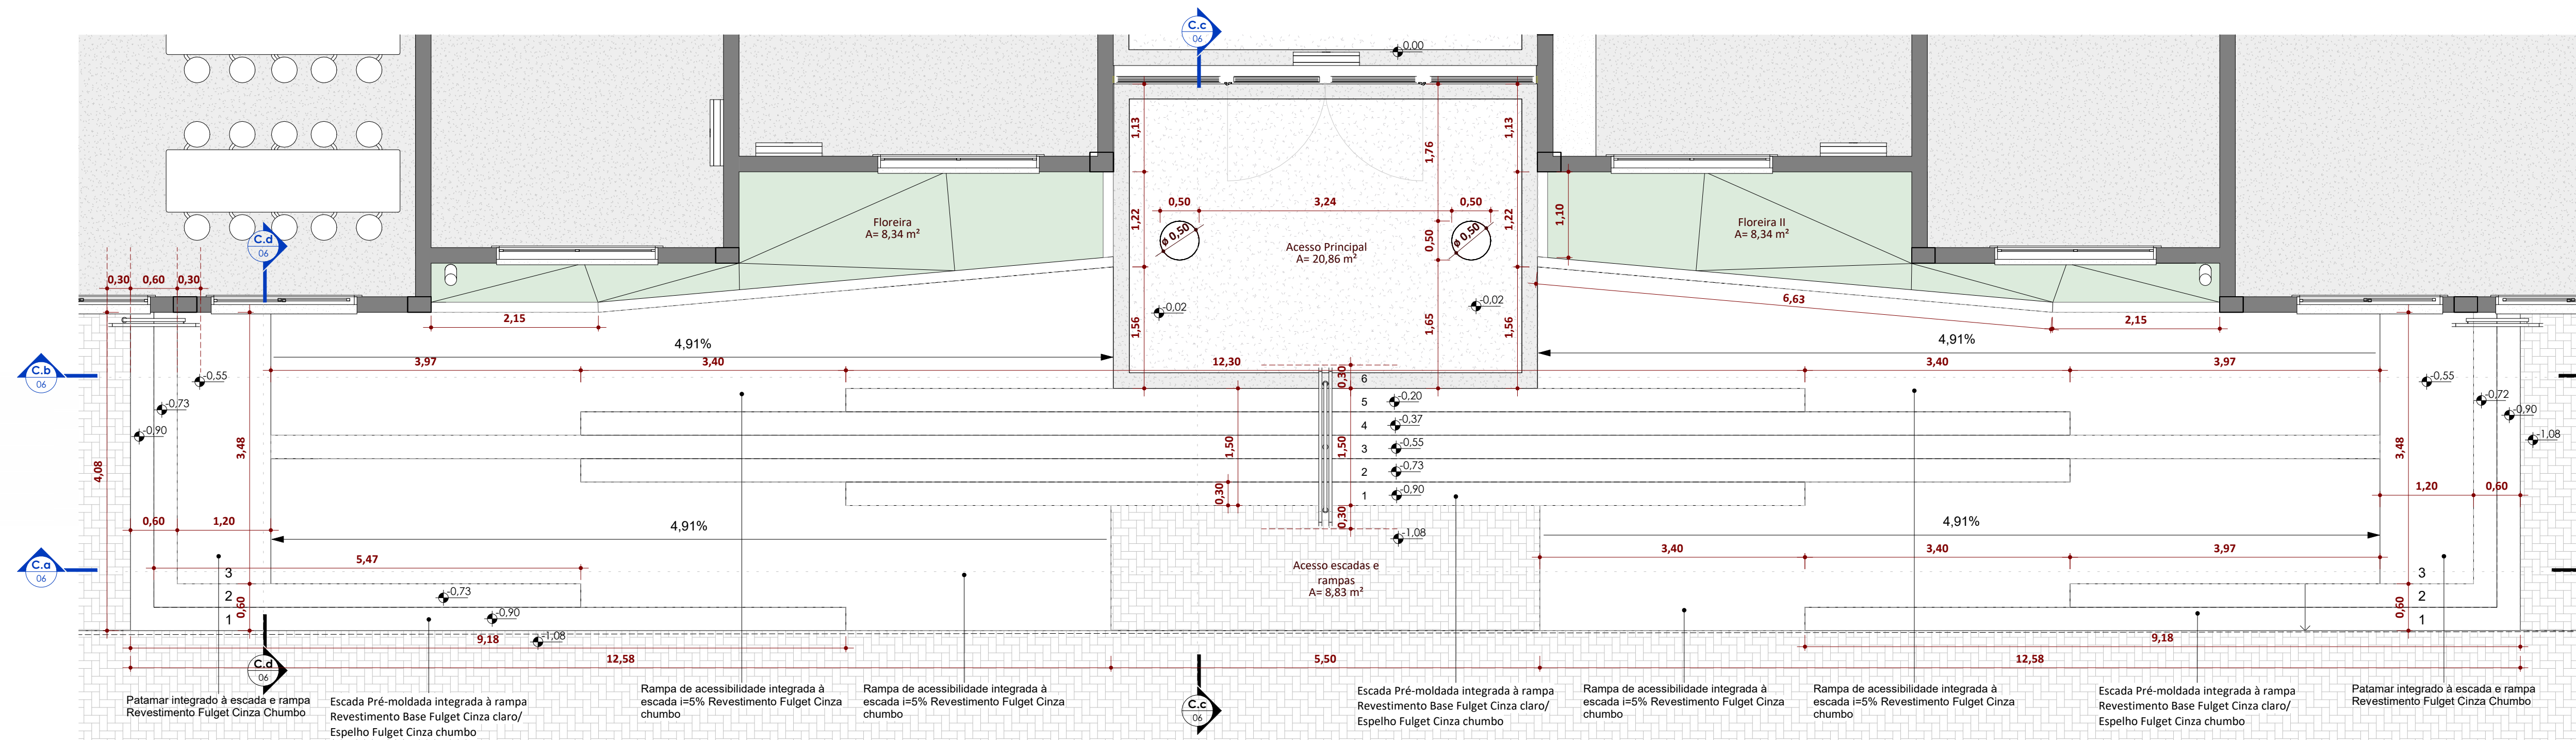


Ampliação - Bloco 1 - Acesso Principal
ESCALA 1:50

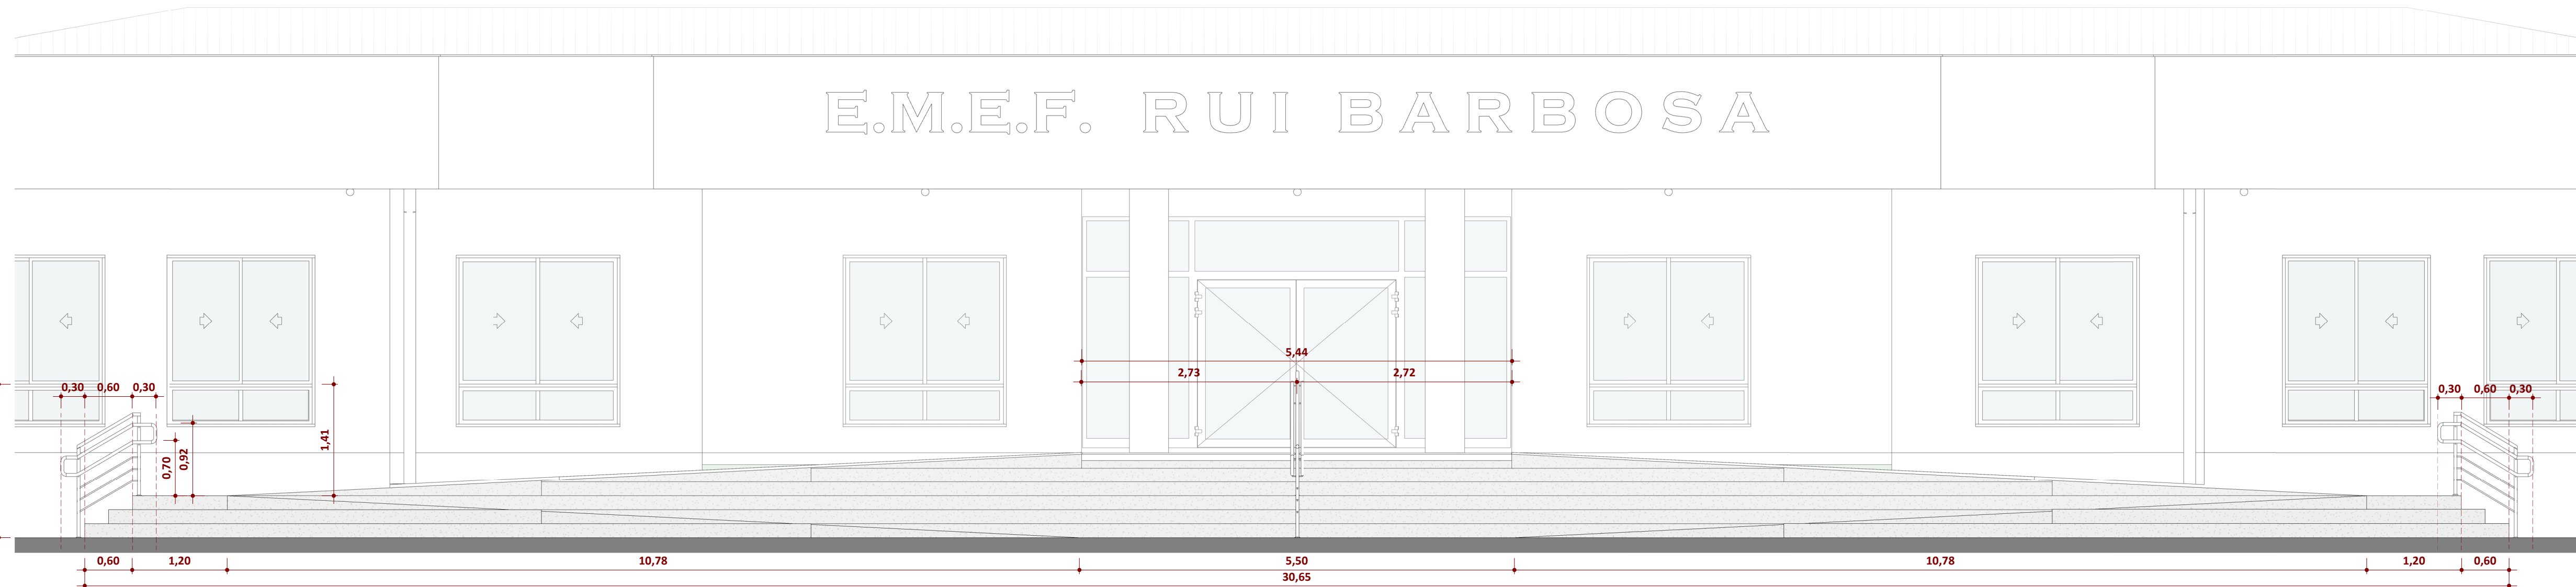


Bloco 1 - Acesso Principal - Elevação Frontal 6.a
ESCALA 1:50

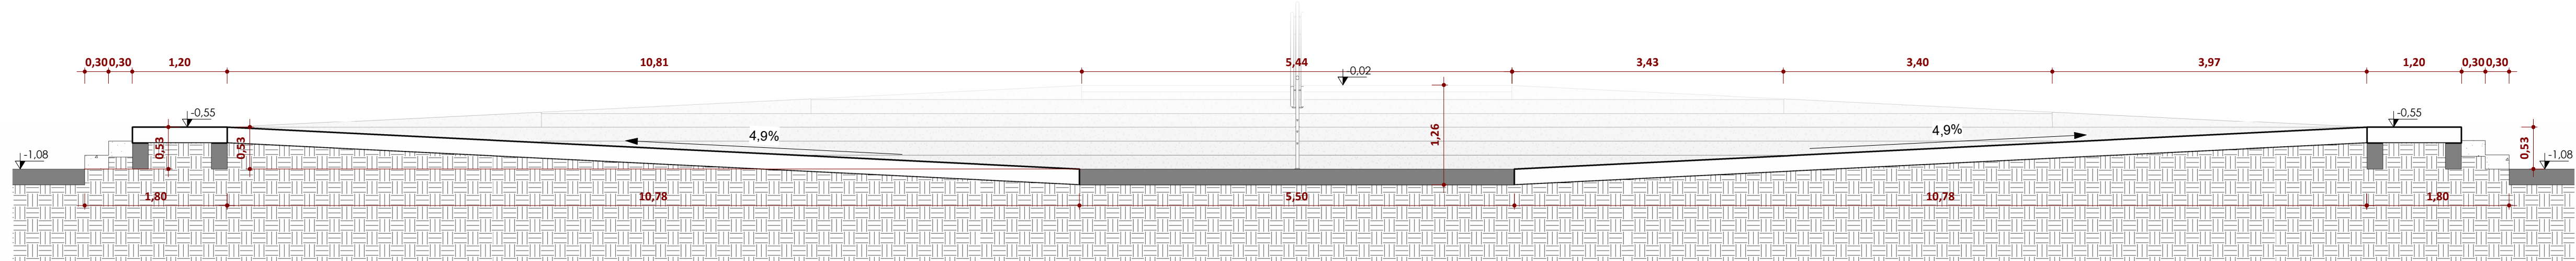

Bloco 1 - Acesso Principal - Corte 6-C.a
ESCALA 1:50

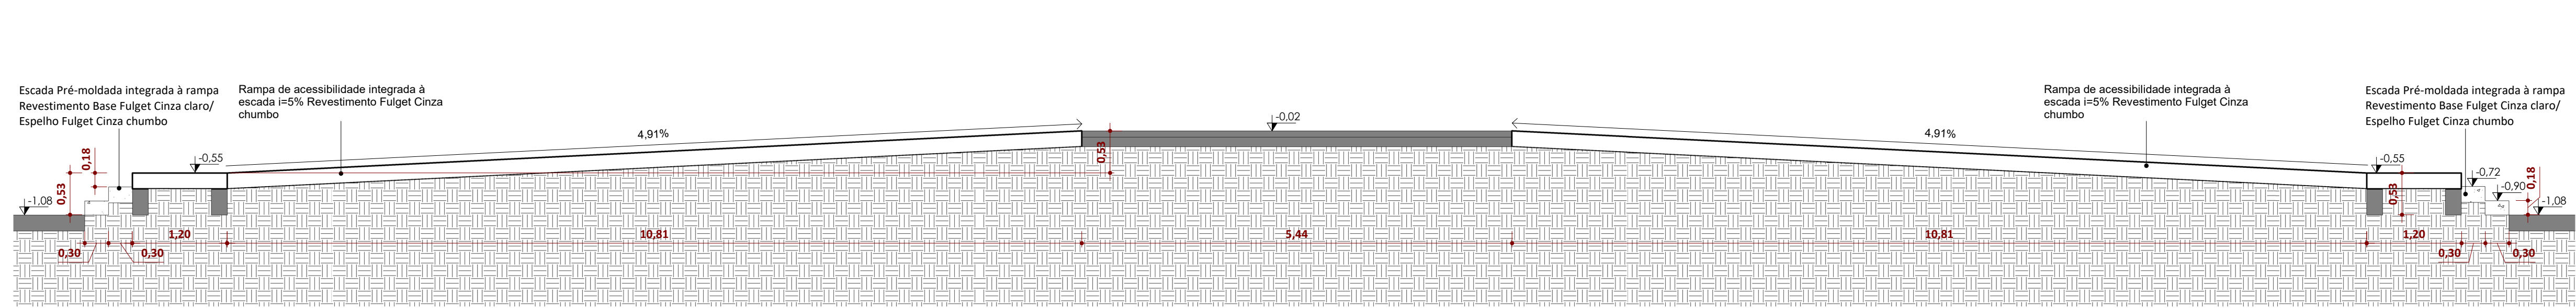

Bloco 1 - Acesso Principal - Corte 6-C.b
ESCALA 1:50

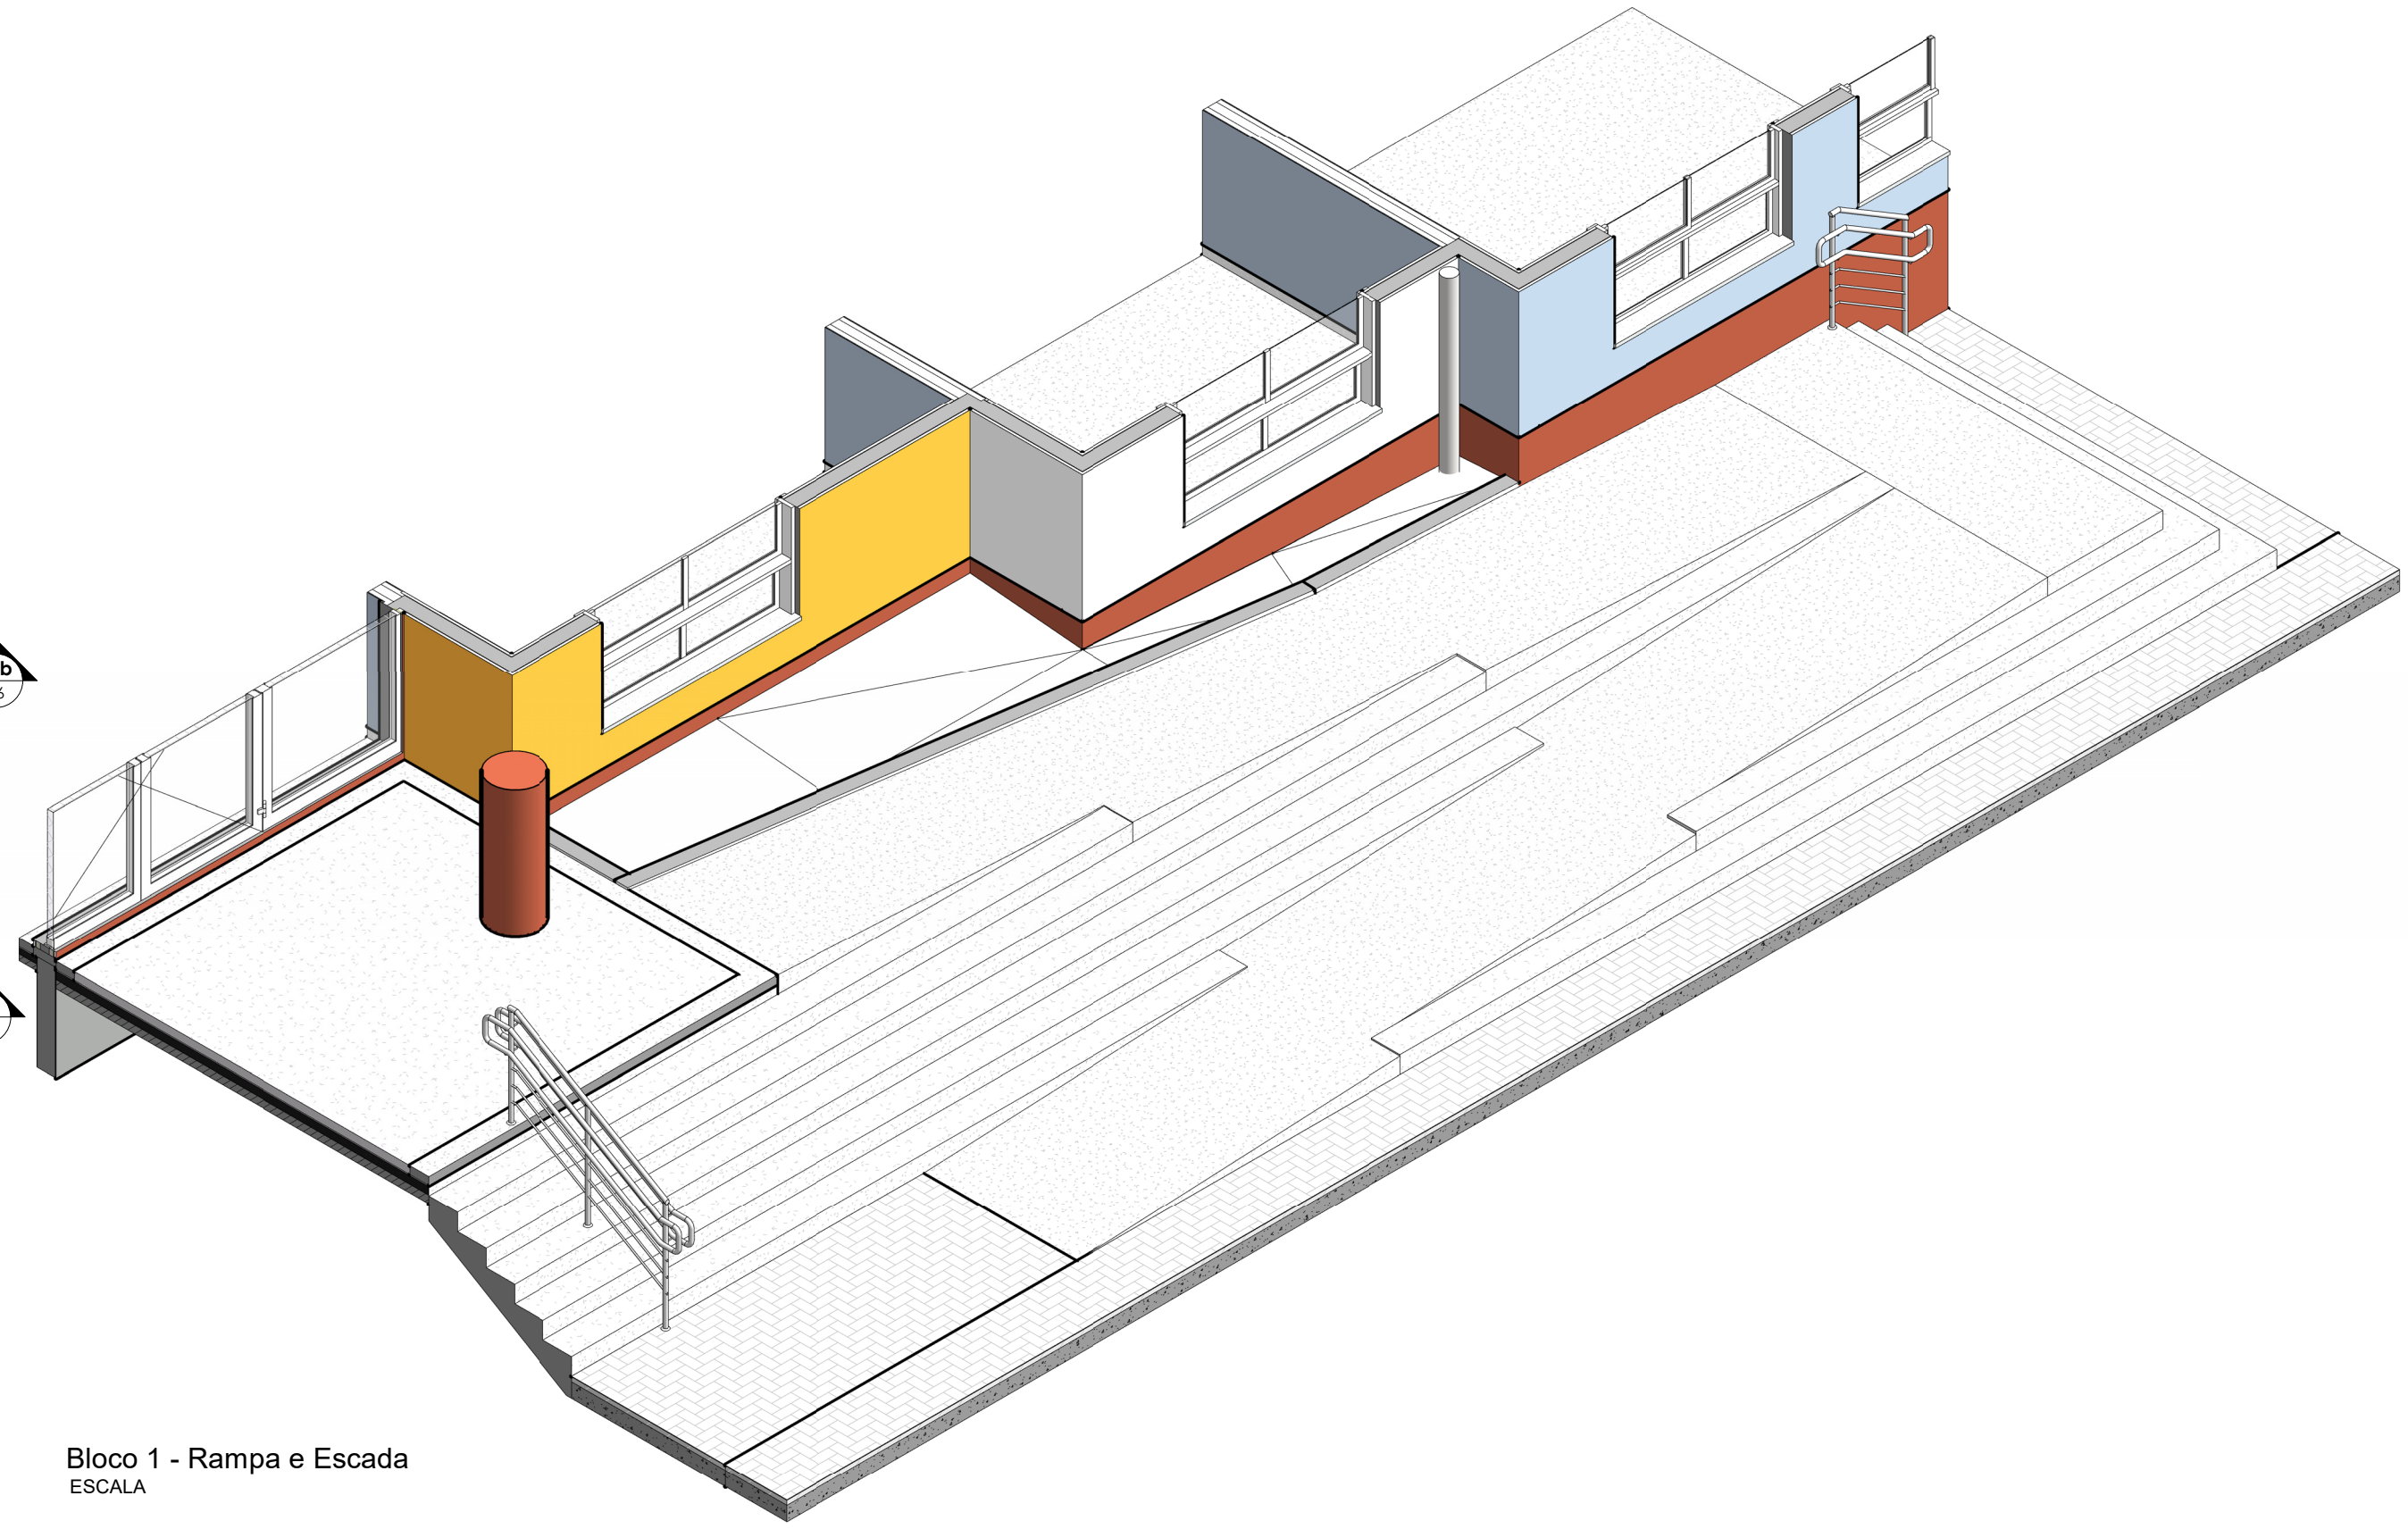

Bloco 1 - Rampa e Escada
ESCALA



Bloco 1 - Localização acesso Bloco 1
ESCALA 1:500

Equipe Técnica SMED:
JOSÉ VILMAR P. DE FRAGA
ARQUITETO E URBANISTA
BRUNO REBECHI DALLE MULLE
ENGENHEIRO CIVIL
ANA CAROLINA MOREIRA SANTOS
ARQUITETA E URBANISTA
HENRIQUE RODRIGUES DIAS
AUX. ENGENHEIRO CIVIL

ESTADO DO RIO GRANDE DO SUL PREFEITURA MUNICIPAL DE IMBÉ AVENIDA PARAQUASSU, 2017 - CENTRO - IMBÉ - RS FONE: 51.36278515 - CEP: 95.625-000 Cidade:			
E.M.E.F. RUI BARBOSA Novas Instalações			
Endereço:	BAIRRO MARILUZ - IMBÉ - RS AVENIDA MARILUZ, 1180 TERRENO URBANO - SETOR 33	Desenho:	Ana CMS
ADMINISTRAÇÃO 2021/2024		Escala:	Como indicado
SECRETARIA MUNICIPAL DE EDUCAÇÃO	ANA CAROLINA MOREIRA SANTOS ARQUITETA E URBANISTA CAU-RS 14775546	Data:	27/05/2025
	BRUNO REBECHI DALLE MULLE ENGENHEIRO CIVIL CREA-RS 2028322	Área:	2.491,91 m²
	RUTH JOSELI MONTEIRO RUSCHEL SECRETARIA MUNICIPAL DE EDUCAÇÃO	Prancha:	06 /30
Projeto:	ARQUITETÔNICO DETALHES ACESSO PRINCIPAL - ESCADA E RAMPA - BLOCO 1		