




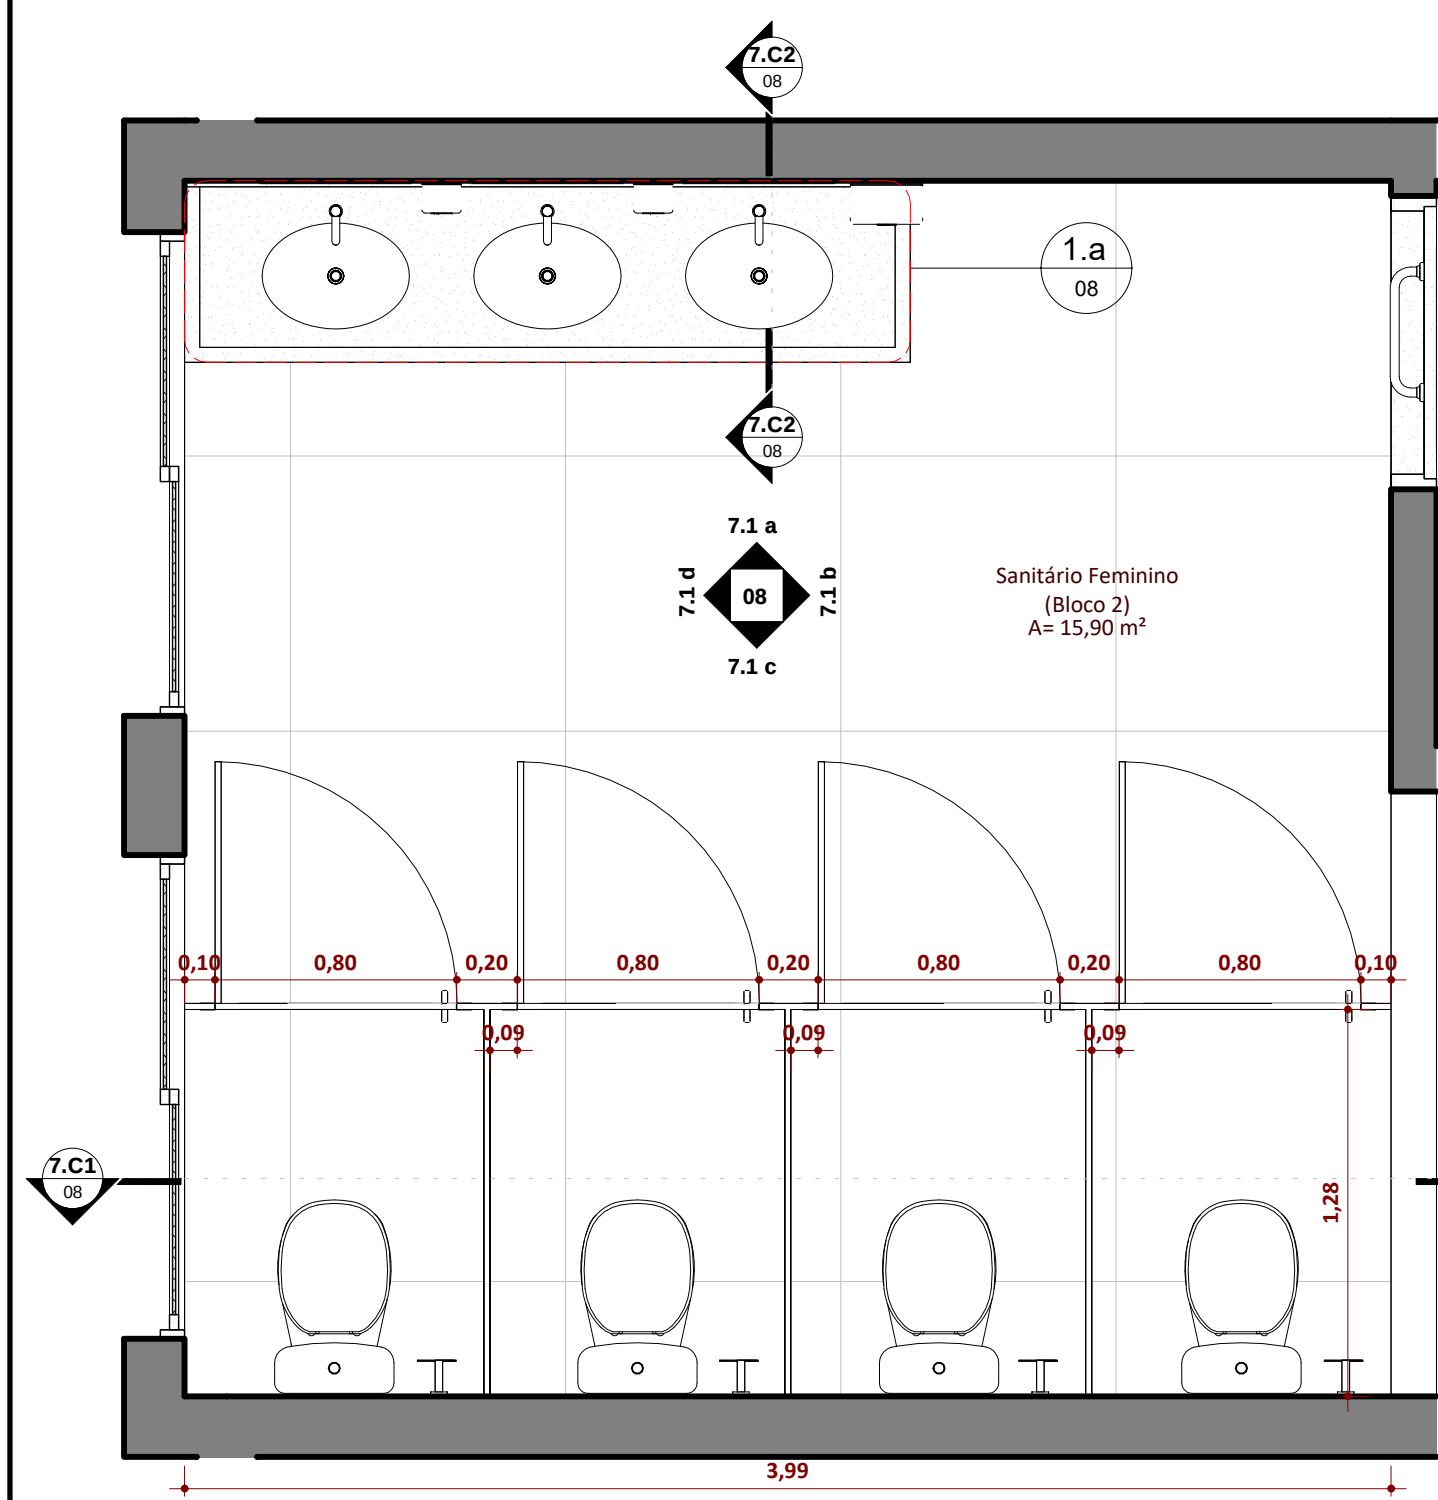


Ampliação - Bloco 2 - 8.1 - Sanitário Feminino
ESCALA 1:25

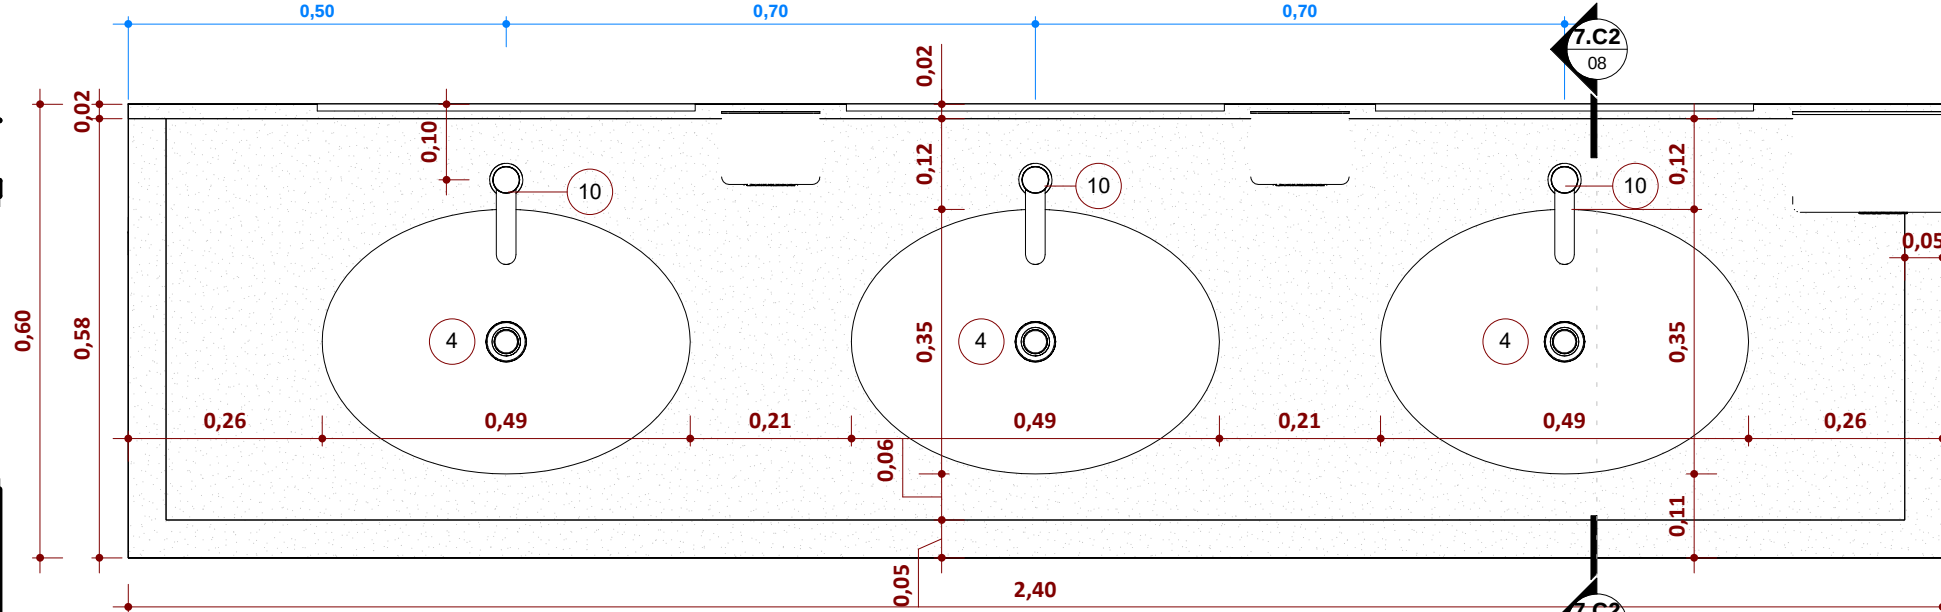


Ampliação - Bloco 2 - Sanitário Feminino - Bancada de granito
ESCALA 1:10

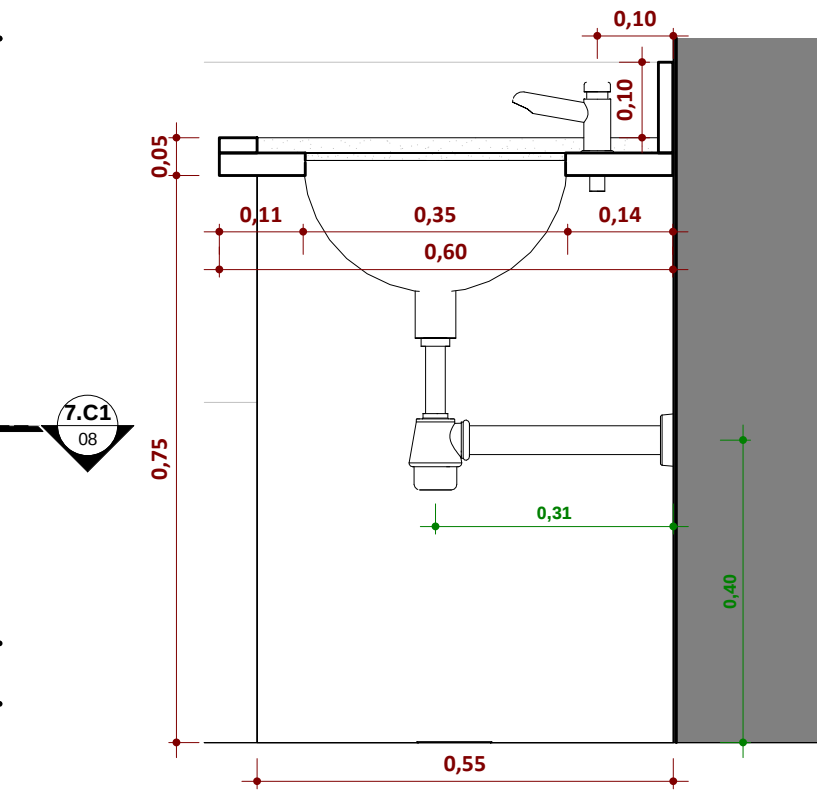

Ampliação - Bloco 2 - Corte Bancada 8.C2
ESCALA 1:10

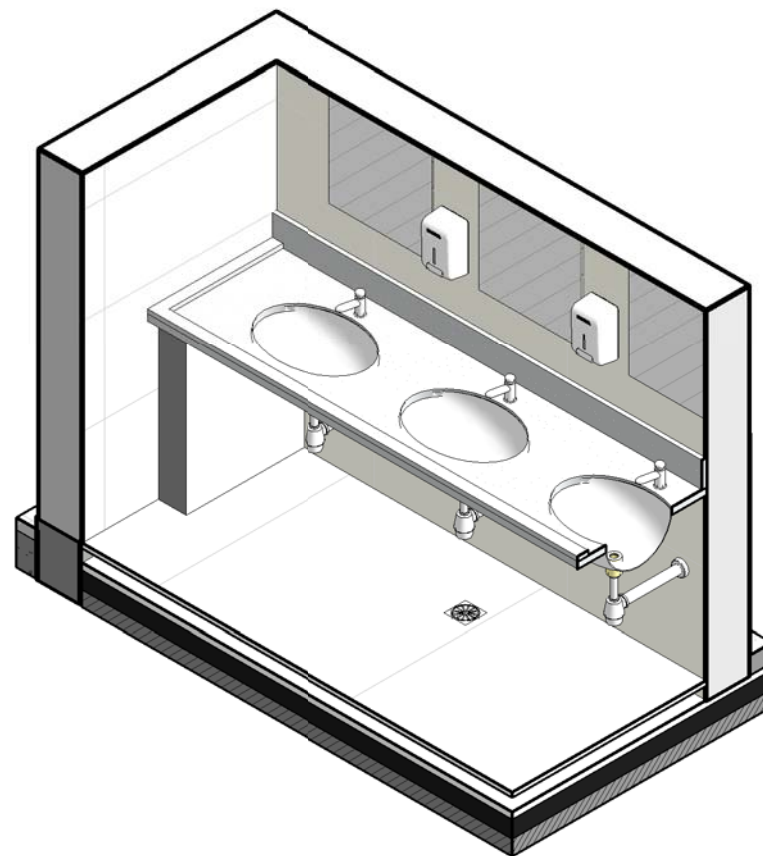


Bloco 2 - Perspectiva Bancada Sanitário Feminino
ESCALA

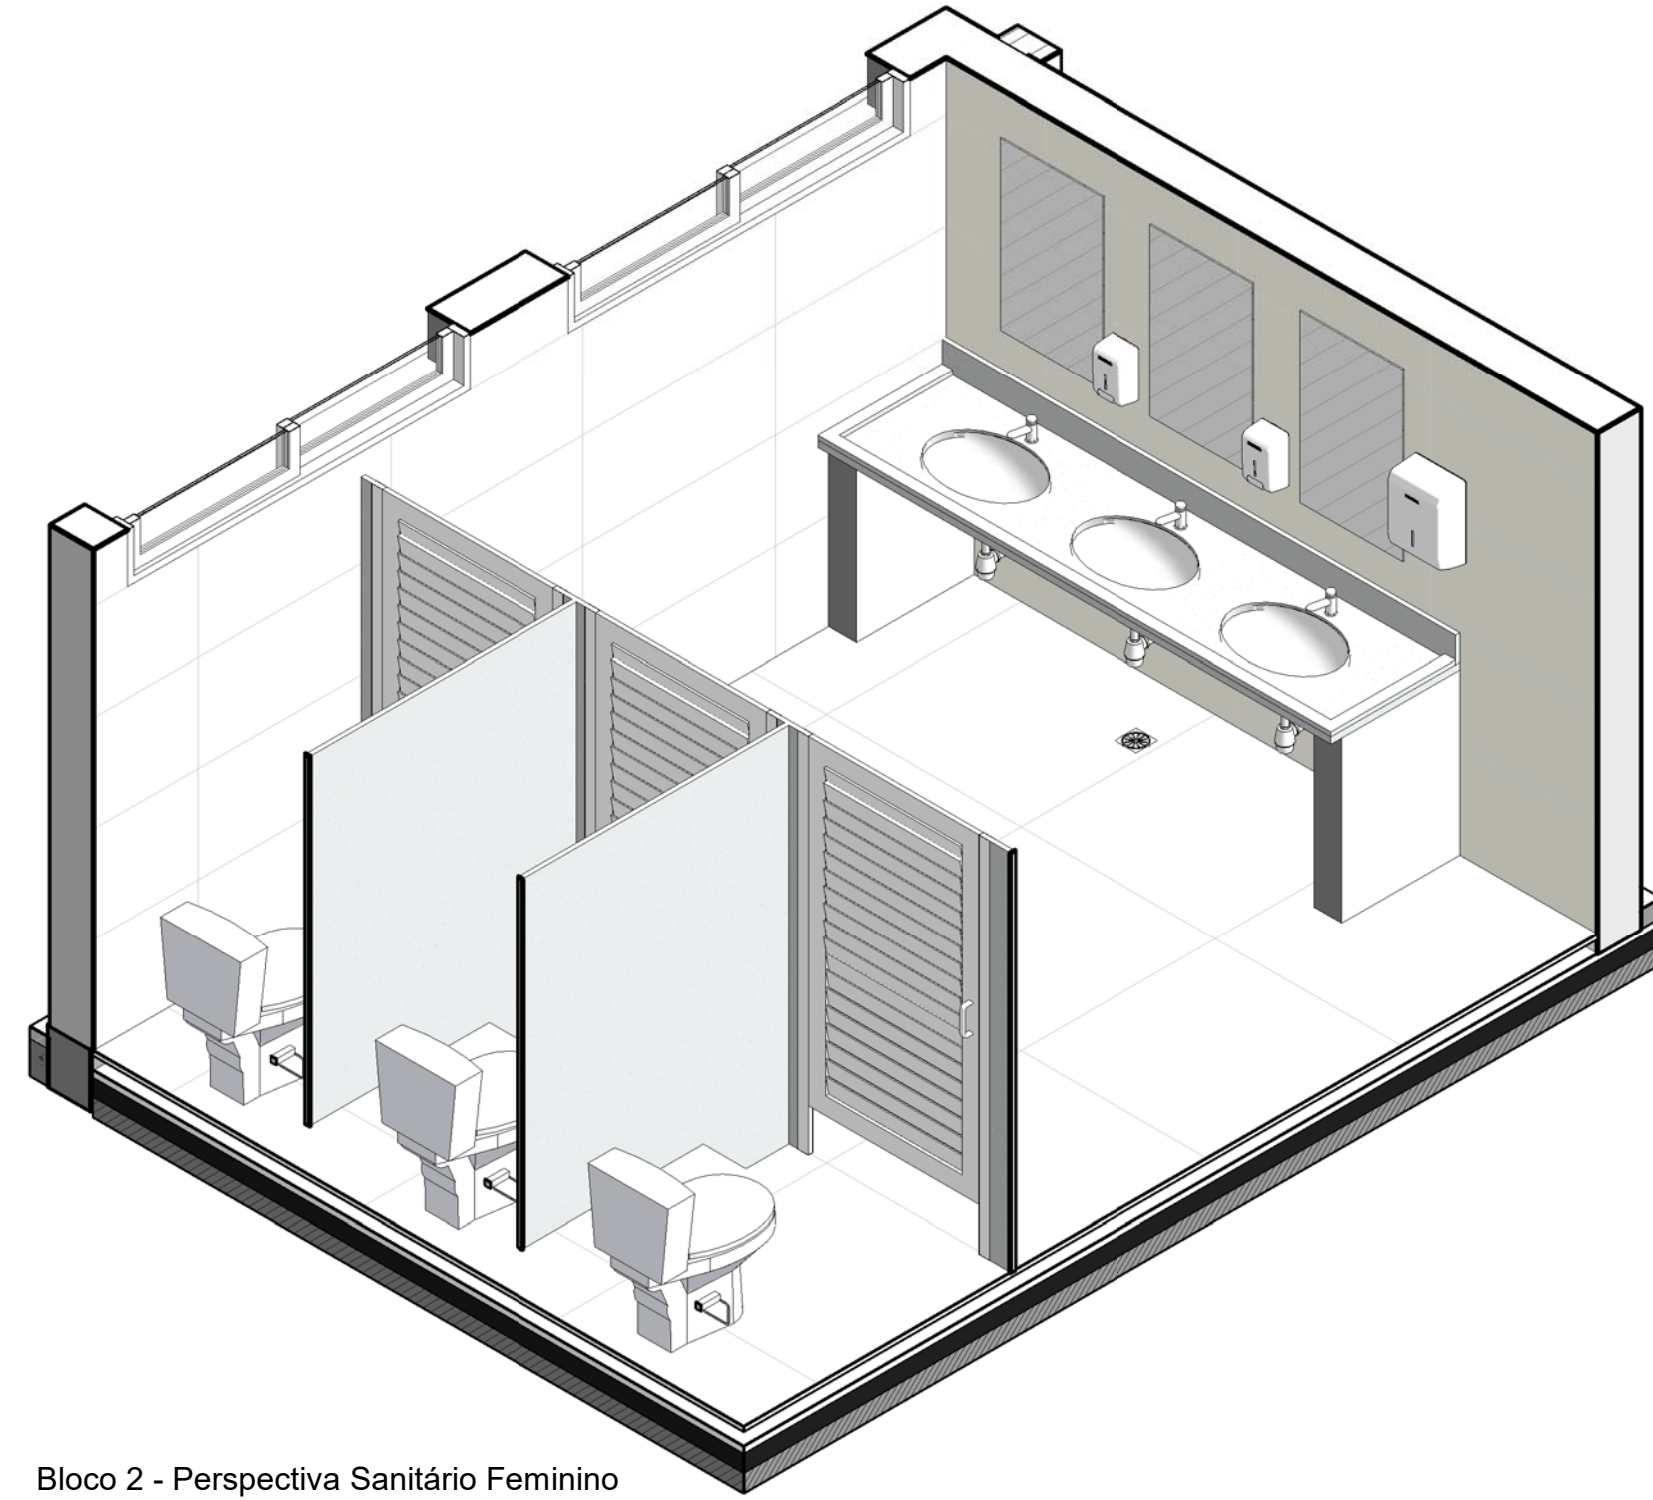

Bloco 2 - Perspectiva Sanitário Feminino
ESCALA


Sanitários (Masculino e Feminino) - Bloco 2			
Cód.	Descrição	Marca	Quant.
1	Vaso sifonado com caixa acoplada louça branca	Bloco 2	8
2	Vaso sifonado com caixa acoplada louça branca para PCD	Bloco 2	4
3	Assento para bacia em poliéster branco	Bloco 2	12
4	Cuba de embutir oval louça branca 35 x 50cm	Bloco 2	6
5	Sifão do tipo ganha em metal cromado 1x1.1/2	Bloco 2	6
6	Lavatório de louça cor branca	Bloco 2	4
7	COLUNA SUSPensa PARA LAVATÓRIO	Bloco 2	4
10	Torneira cromada de mesa para lavatório temporizada	Bloco 2	10

Tabela de acessórios Sanitários (Masculino e Feminino) - Bloco 2			
Cód.	Descrição	Marca	Quant.
17	Dispenser de papel toalha	Bloco 2	6
18	Dispenser de Sabonete	Bloco 2	8
19	Papeleira sem tampa	Bloco 2	12
20	Espelho 0,50x0,80m	Bloco 2	10
21	Barra de apoio 80 cm - DocloAcessórios	Bloco 2	8
22	Barra de apoio 70 cm - DocloAcessórios	Bloco 2	4
23	Barra de apoio "tipo c" 30 cm	Bloco 2	8

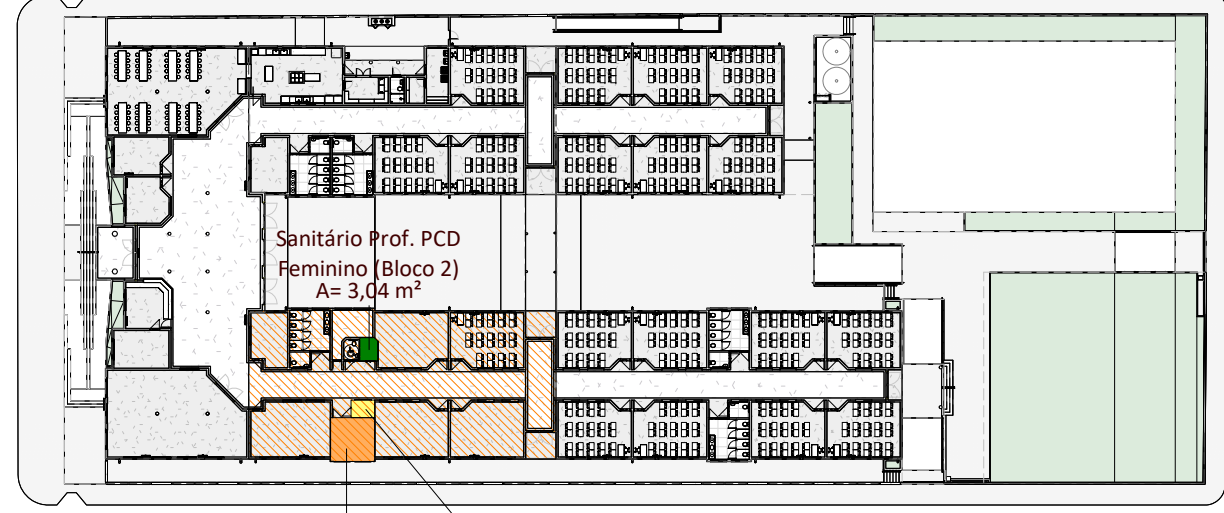

Bloco 2 - Detalhe Sanitário Feminino, PCD e Professores
ESCALA 1:750


- Notas:
- 1 - Os Banheiros feminino e masculino e para Pessoas com Deficiência (PCD) seguem o mesmo padrão para os blocos 2, 3 e 4, conforme especificado na ampliação e detalhamento no Bloco 2;
 - 2 - Além dos conjuntos de banheiros padronizados nos blocos 2, 3 e 4, no bloco 2, há duas unidades de banheiro para professores, sendo uma para o público feminino e outra para o público masculino, ambos com acessibilidade para PCDs, conforme ampliação e detalhamento do Bloco 2;
 - 3 - No bloco 4 além dos conjuntos de banheiros padrão feminino e masculino, há um banheiro de serviço, equipado com chuveiro, conforme detalhamento da ampliação do Bloco 4.

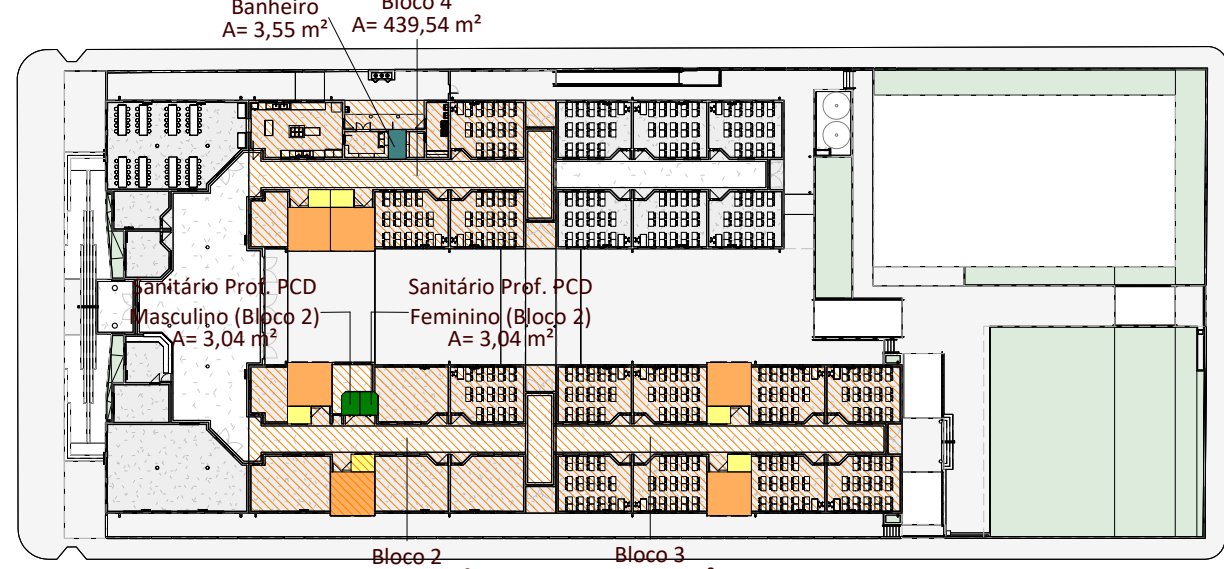


Bloco 2, 3 e 4 - Detalhe Sanitários
ESCALA 1:750

Equipe Técnica SMED:


JOSÉ VILMAR P. DE FRAGA ARQUITETO E URBANISTA	BRUNO REBECHI DALLE MULLE ENGENHEIRO CIVIL	ANA CAROLINA MOREIRA SANTOS ARQUITETA E URBANISTA	HENRIQUE RODRIGUES DIAS AUD. ENGENHEIRO CIVIL
--	---	--	--

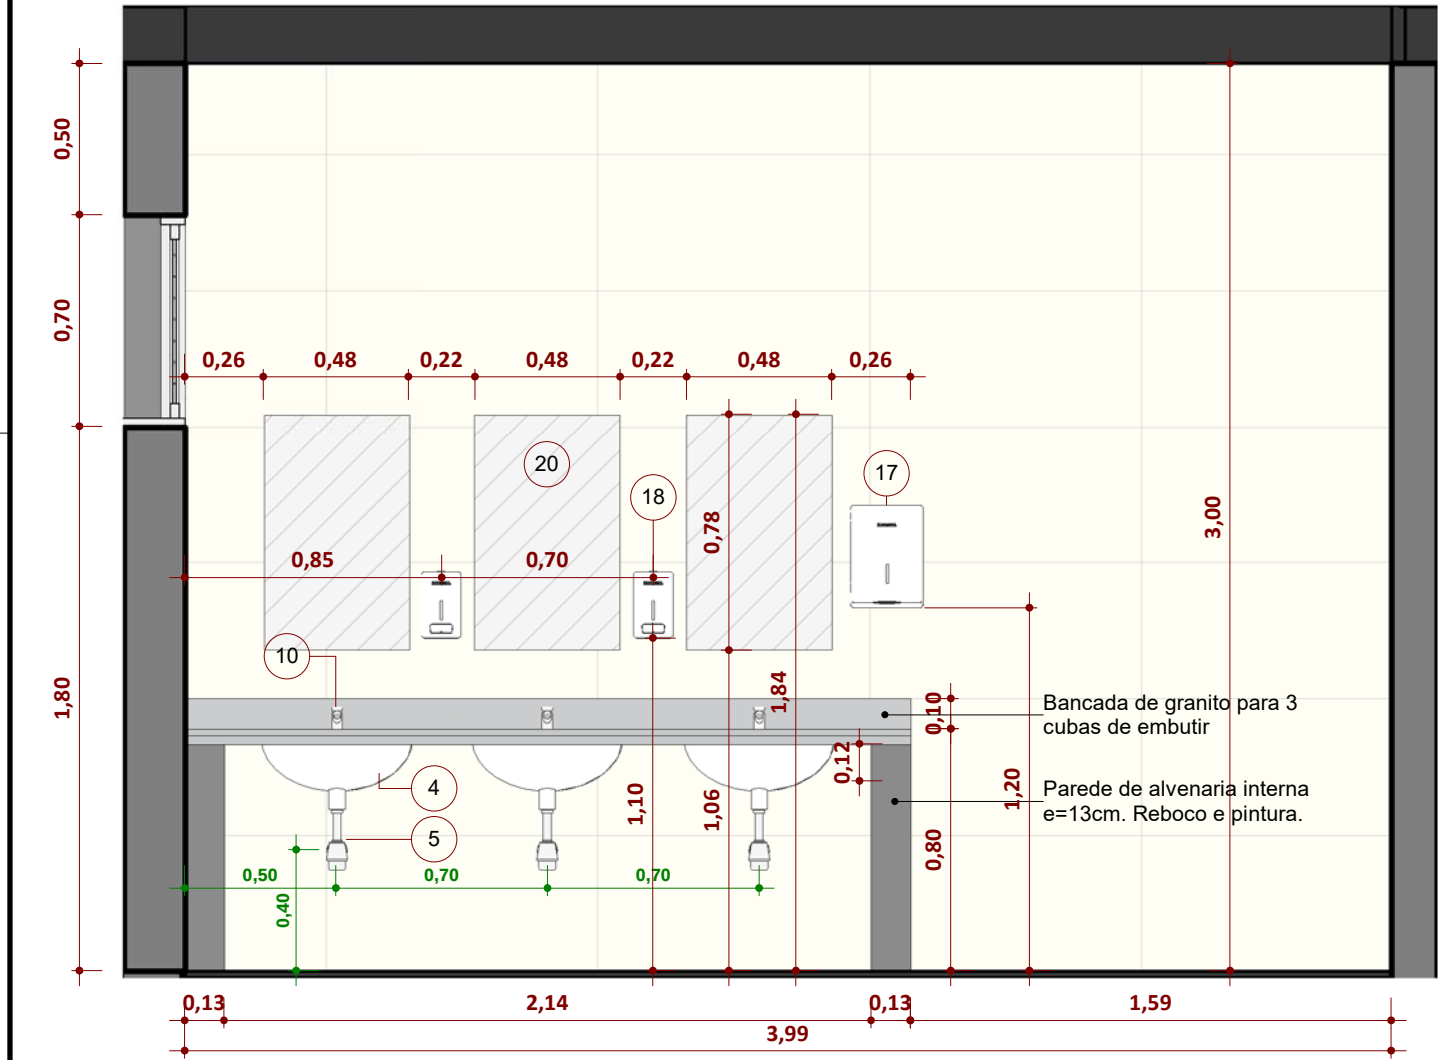


Bloco 2 - Sanitário Feminino - Elevação 8.1 a
ESCALA 1:25

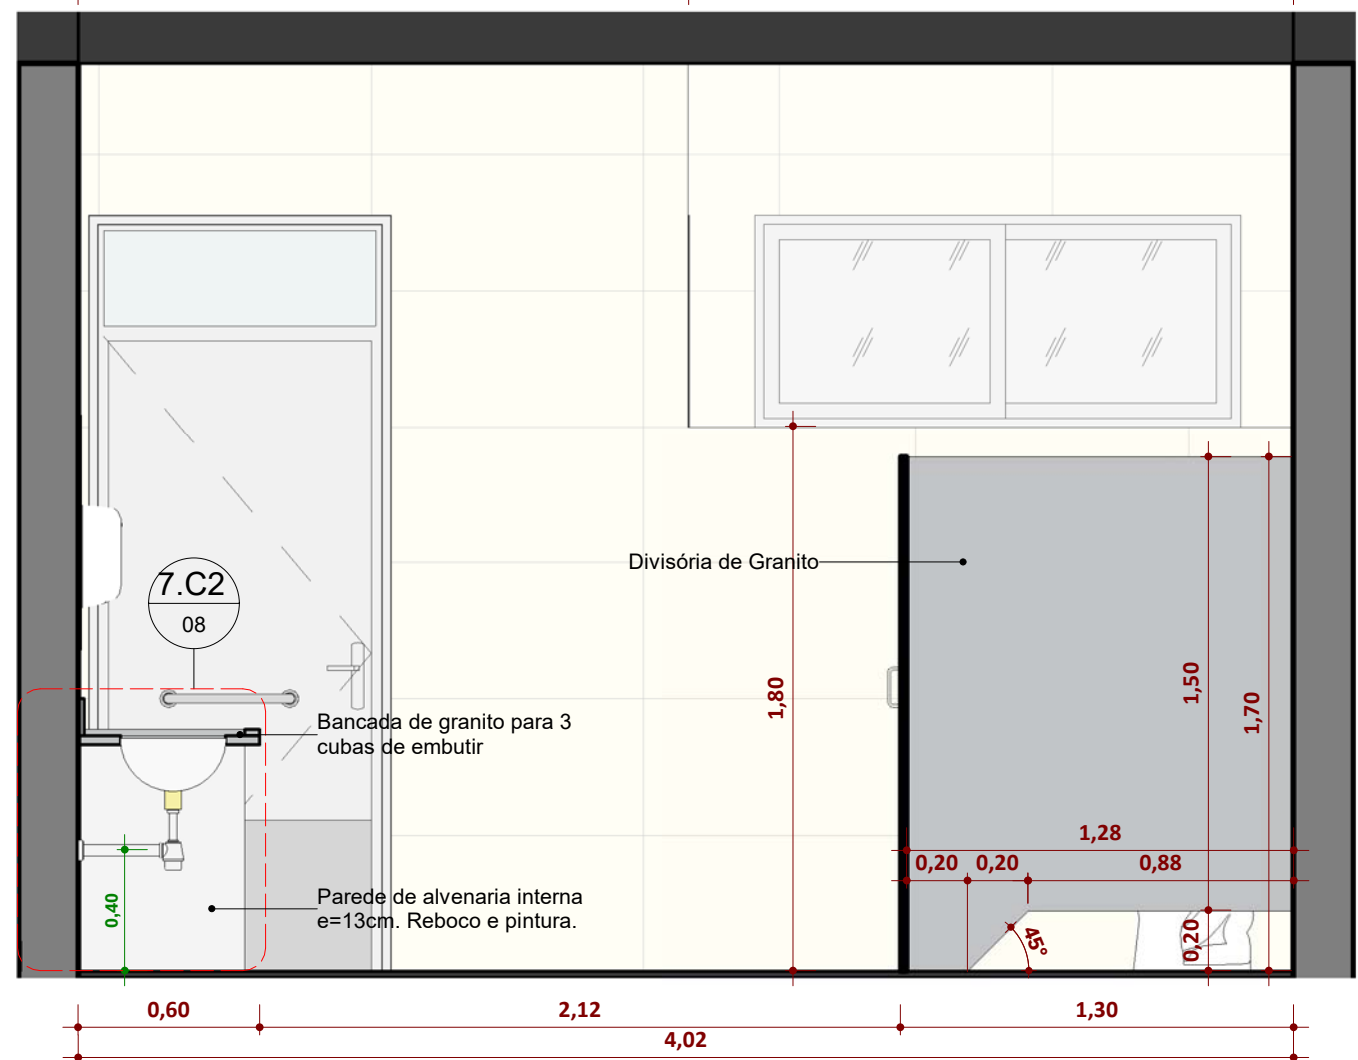


Bloco 2 - Sanitário Feminino - Elevação 8.1 b
ESCALA 1:25

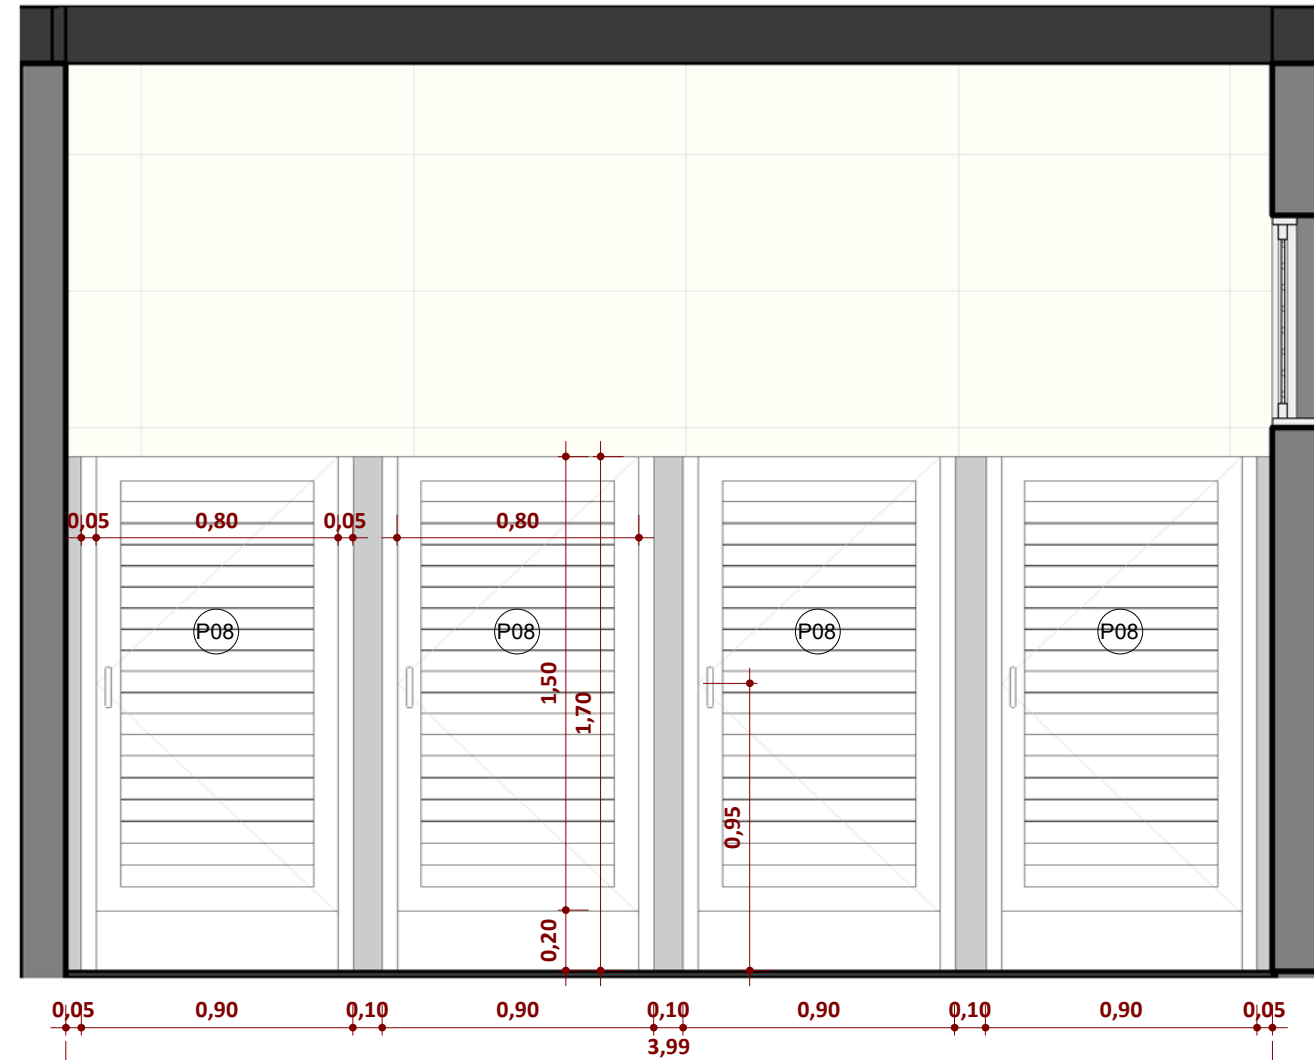


Bloco 2 - Sanitário Feminino - Elevação 8.1 c
ESCALA 1:25

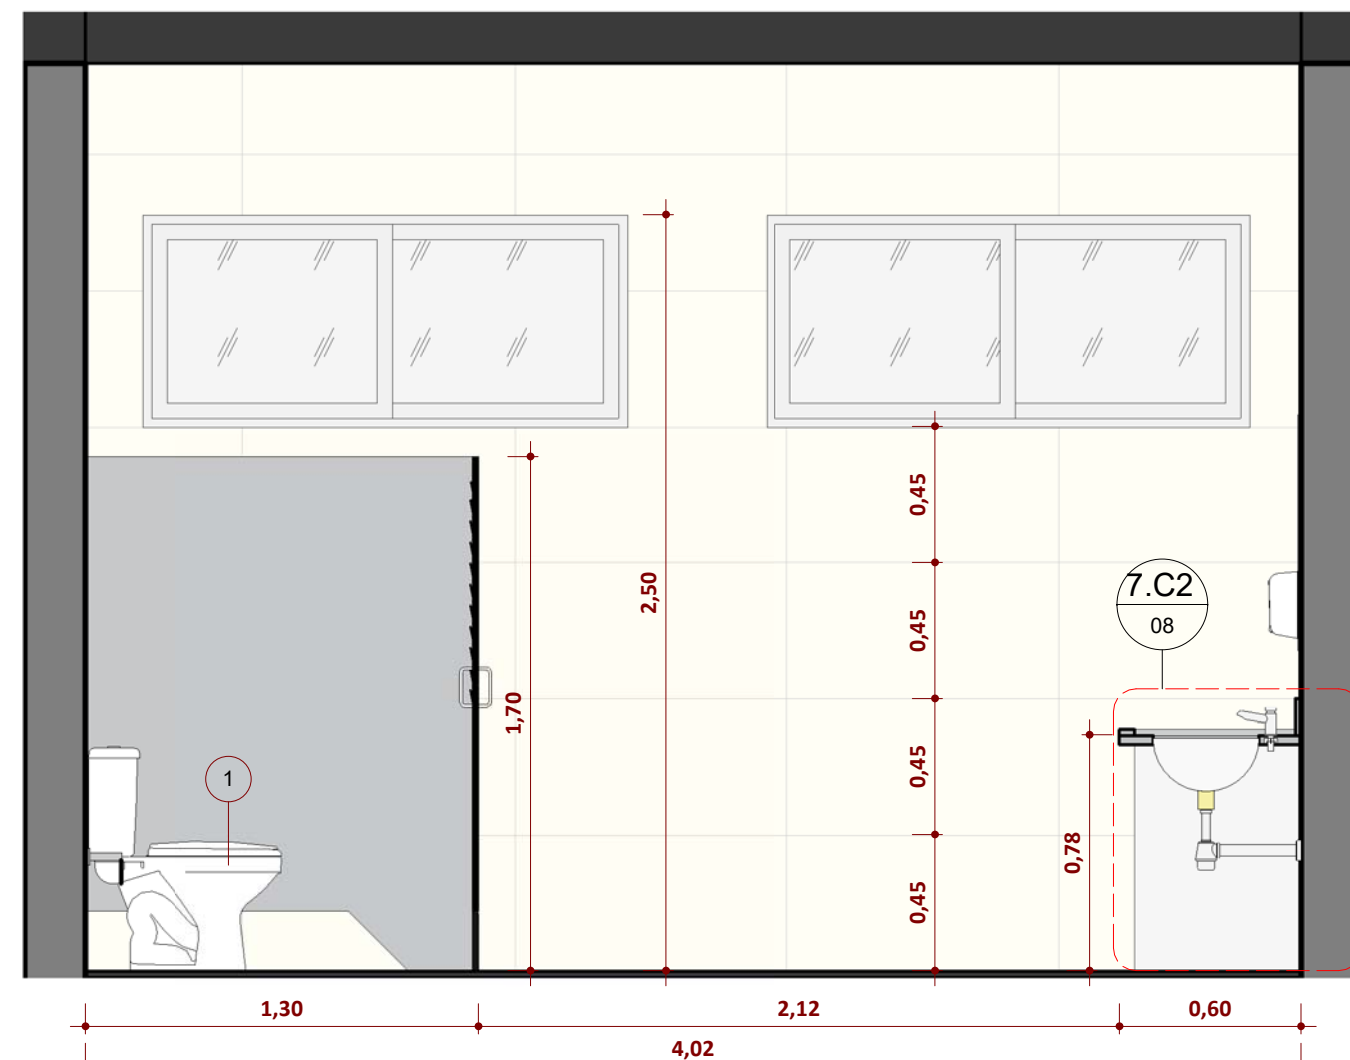


Bloco 2 - Sanitário Feminino - Elevação 8.1 d
ESCALA 1:25

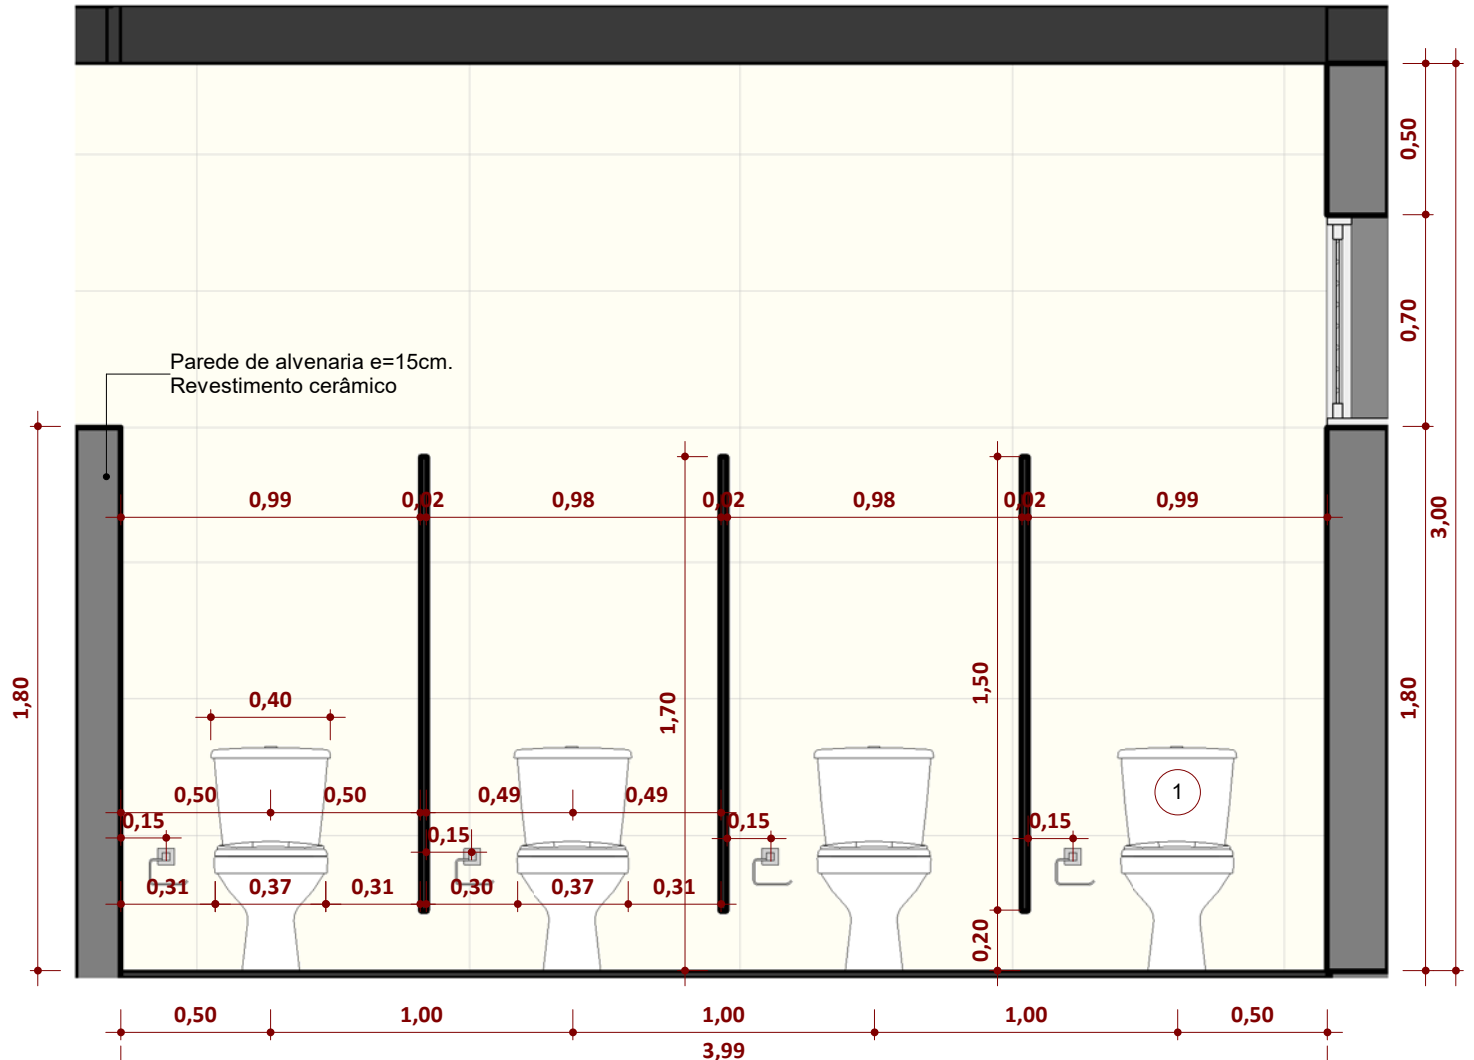


Bloco 2 - Sanitário feminino - Corte 8.1 C1
ESCALA 1:25

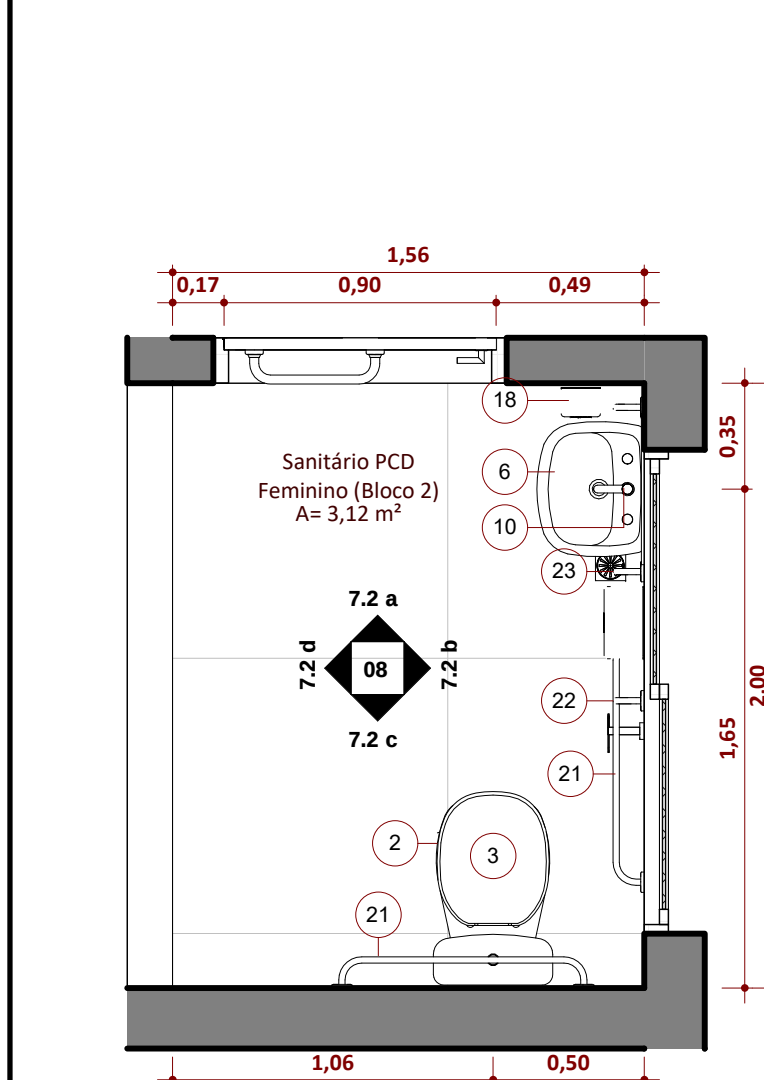


Ampliação - Bloco 2 - 8.2 - Sanitário PCD Feminino
ESCALA 1:25

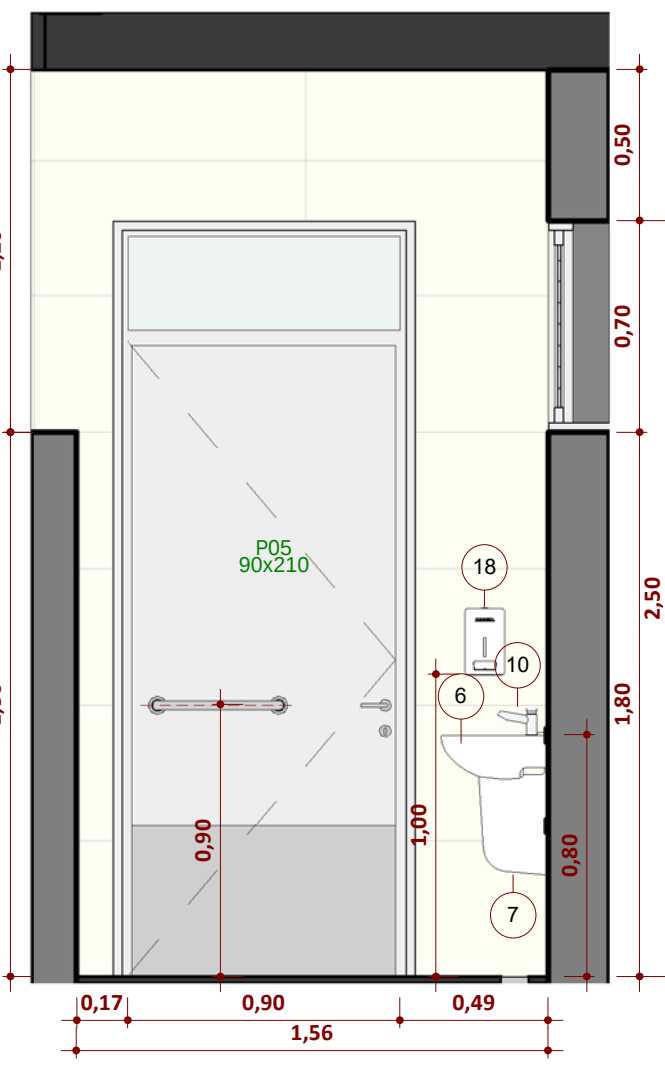


Bloco 2 - Sanitário PCD Fem. - Elevação 8.2 a
ESCALA 1:25

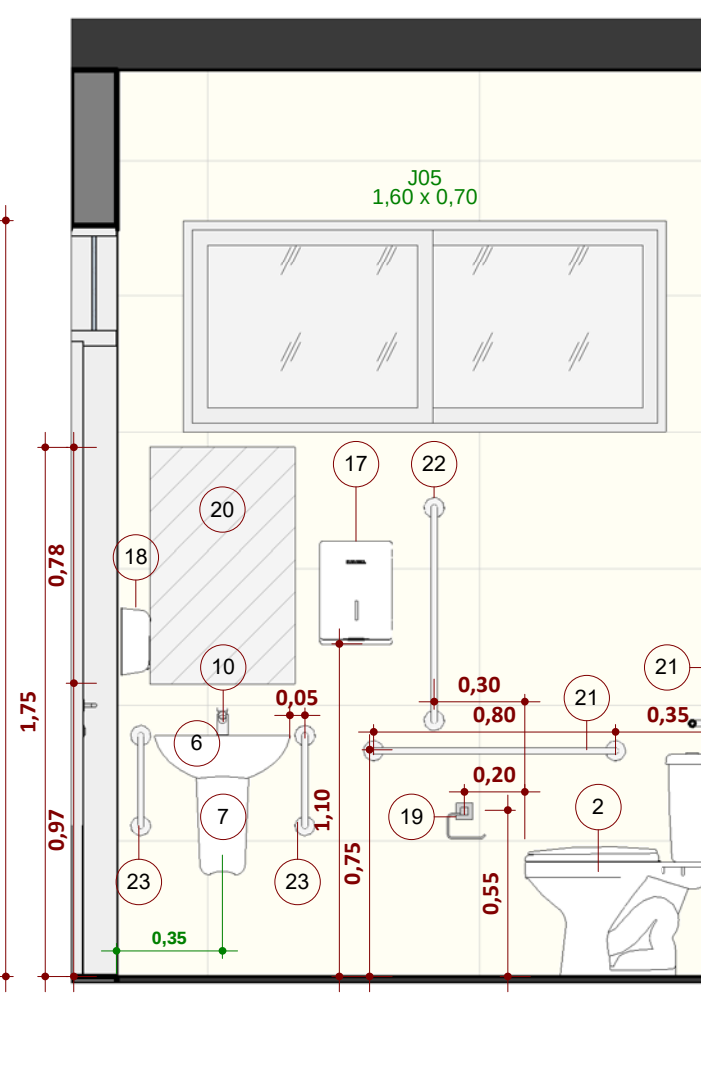


Bloco 2 - Sanitário PCD Fem. - Elevação 8.2 b
ESCALA 1:25

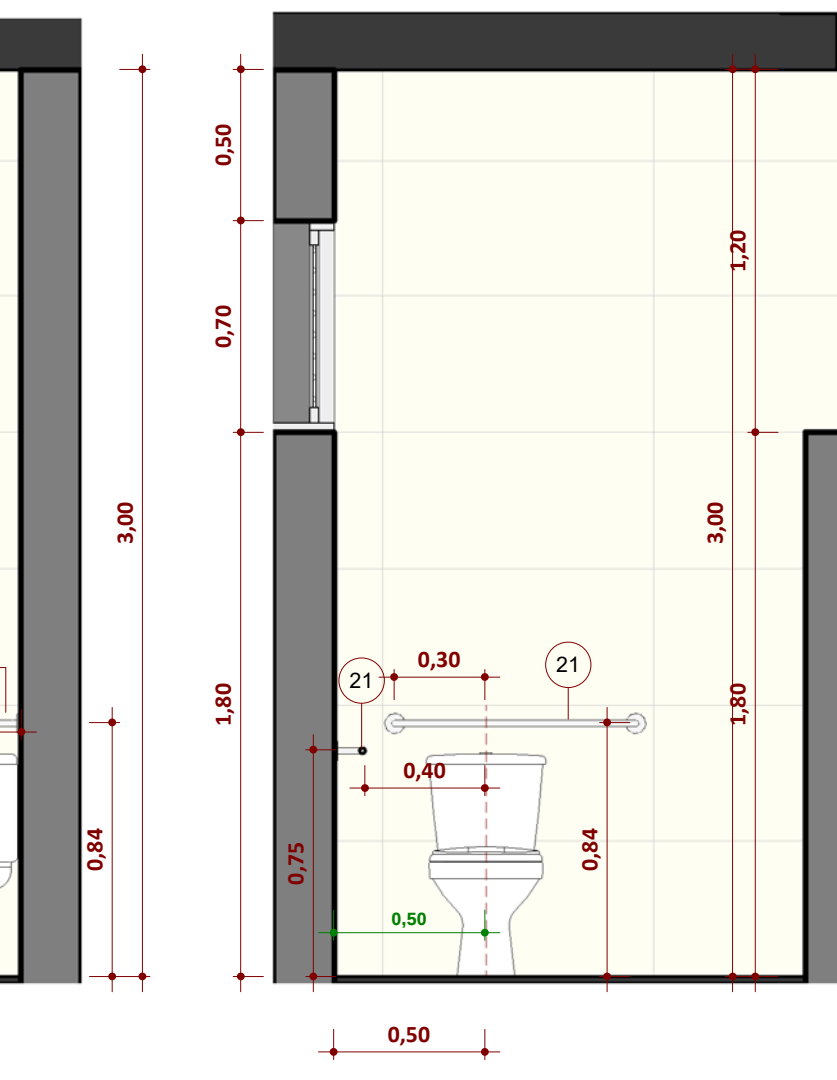


Bloco 2 - Sanitário PCD Fem. - Elevação 8.2 c
ESCALA 1:25

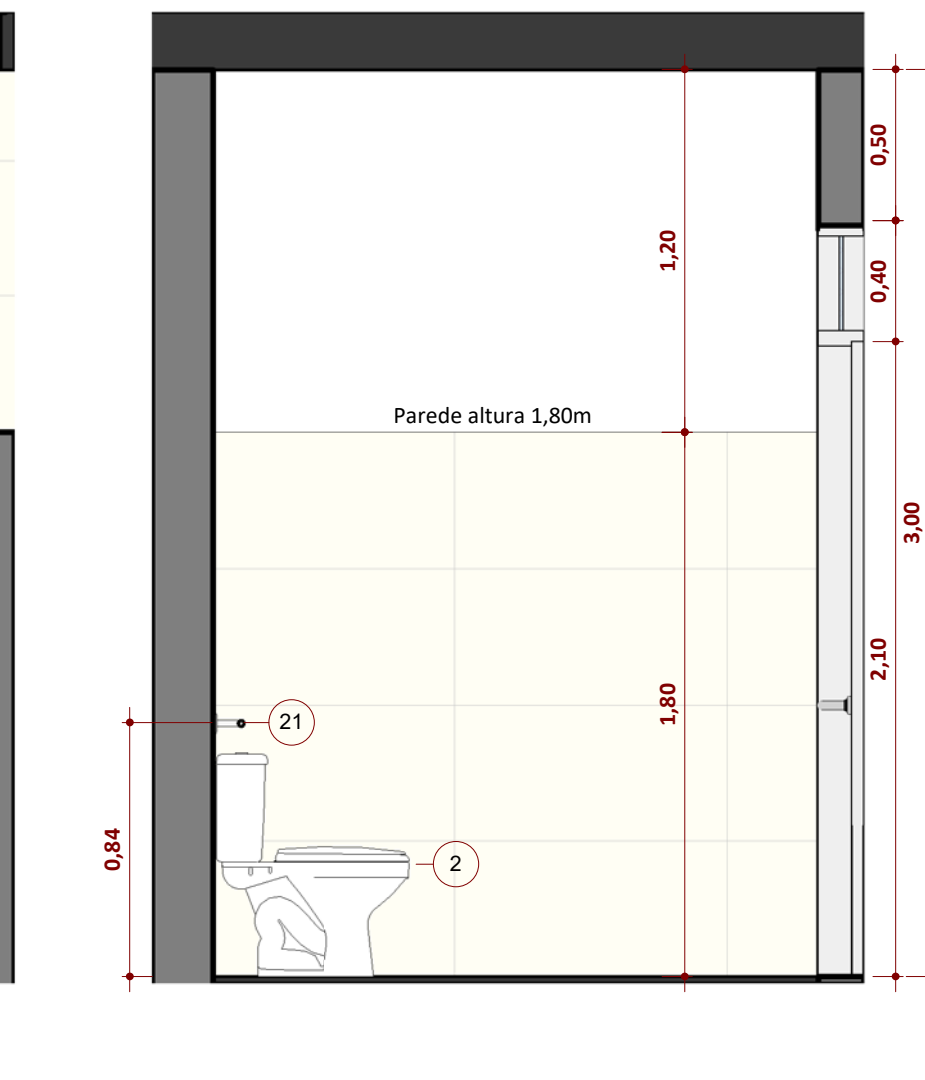


Bloco 2 - Sanitário PCD Fem. - Elevação 8.2 d
ESCALA 1:25

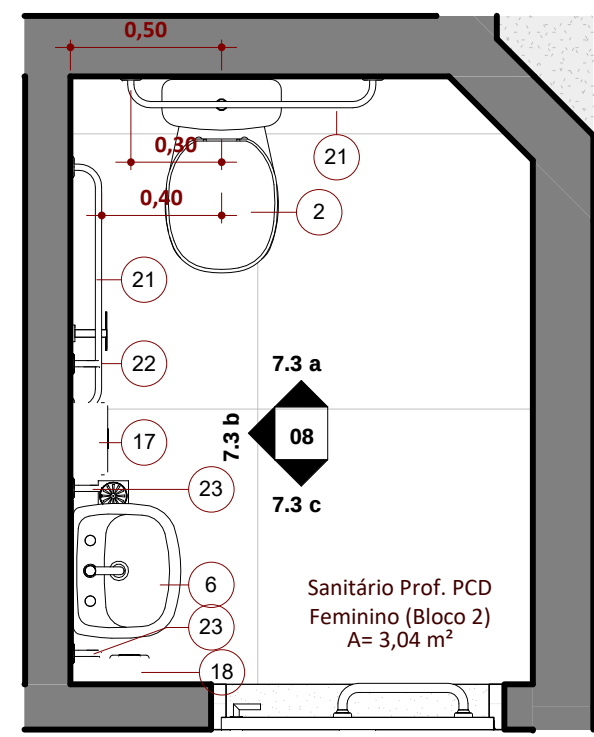


Ampliação - Bloco 2 - 8.3 - Sanitário PCD Feminino Prof.
ESCALA 1:25

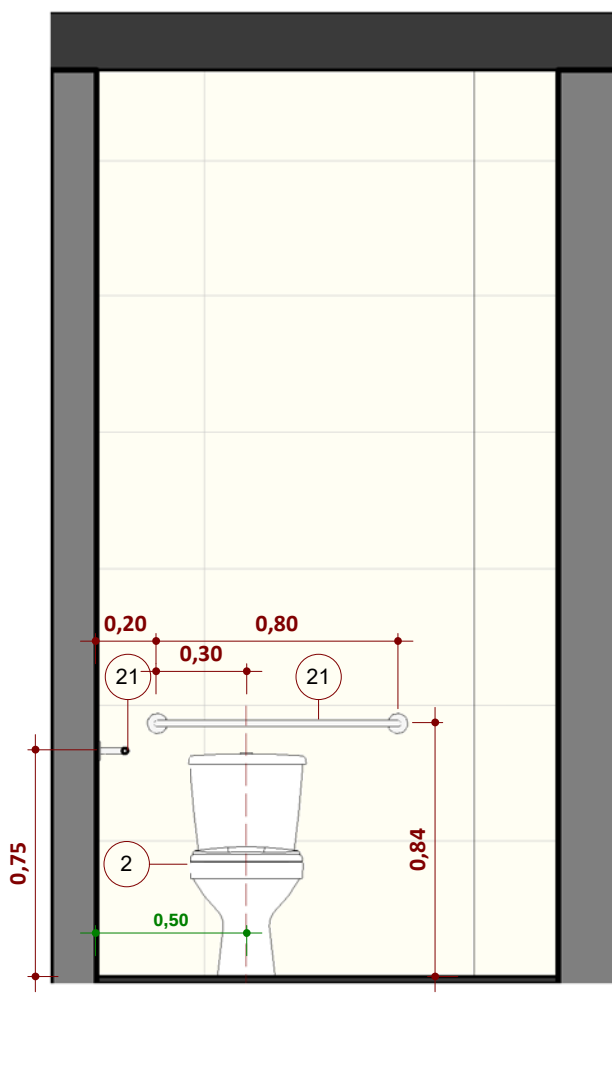

Bloco 2 - Sanitário PCD Fem. Prof. - Elevação 8.3 a
ESCALA 1:25

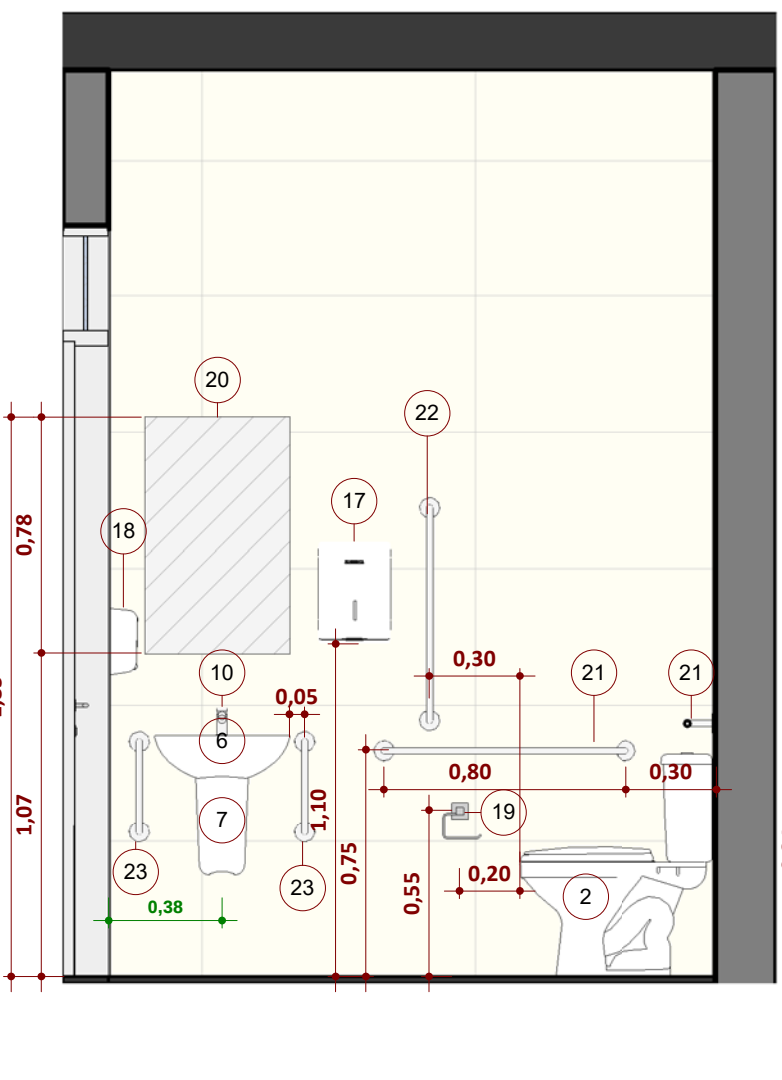

Bloco 2 - Sanitário PCD Fem. Prof. - Elevação 8.3 b
ESCALA 1:25

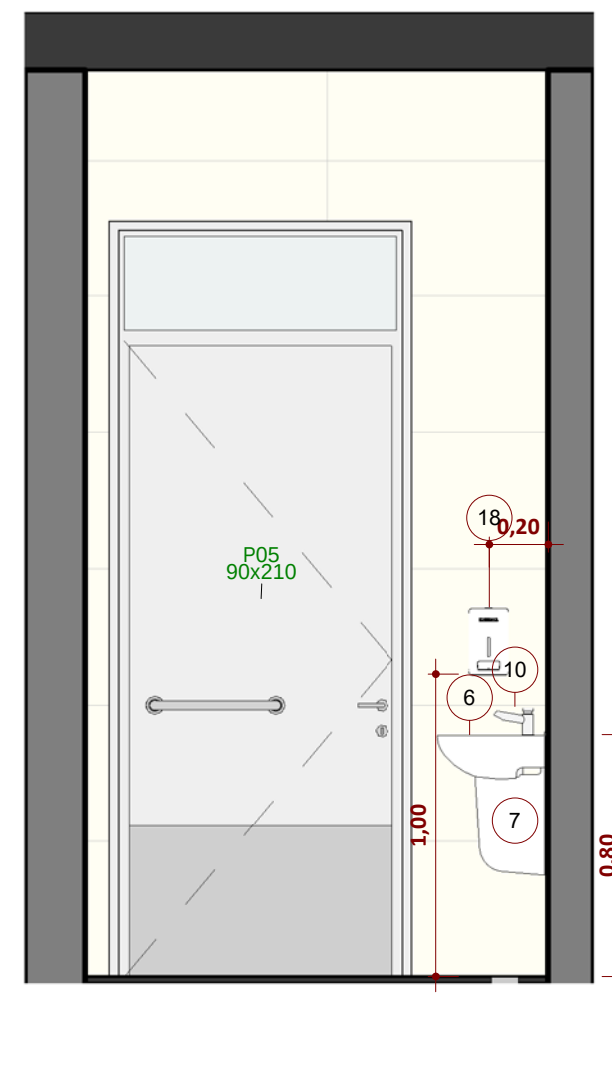

Bloco 2 - Sanitário PCD Fem. Prof. - Elevação 8.3 c
ESCALA 1:25



ESTADO DO RIO GRANDE DO SUL
PREFEITURA MUNICIPAL DE IMBÉ
AVENIDA PARAQUASSU, 2017 - CENTRO - IMBÉ - RS
FONE: 51.36278515 - CEP: 95.625-000

Projeto: ARQUITETÔNICO
DETALHES - BLOCO 2 - Sanitário Feminino e PCD

E.M.E.F. RUI BARBOSA
Novas Instalações

Endereço: BAIRRO MARILUZ - IMBÉ - RS
AVENIDA MARILUZ, 1180
TERRENO URBANO - SETOR 33

Desenho: Ana CMS
Escala: Como indicado
Data: 27/05/2025
Área: 2.491,91m²
Prancha: 08/30