




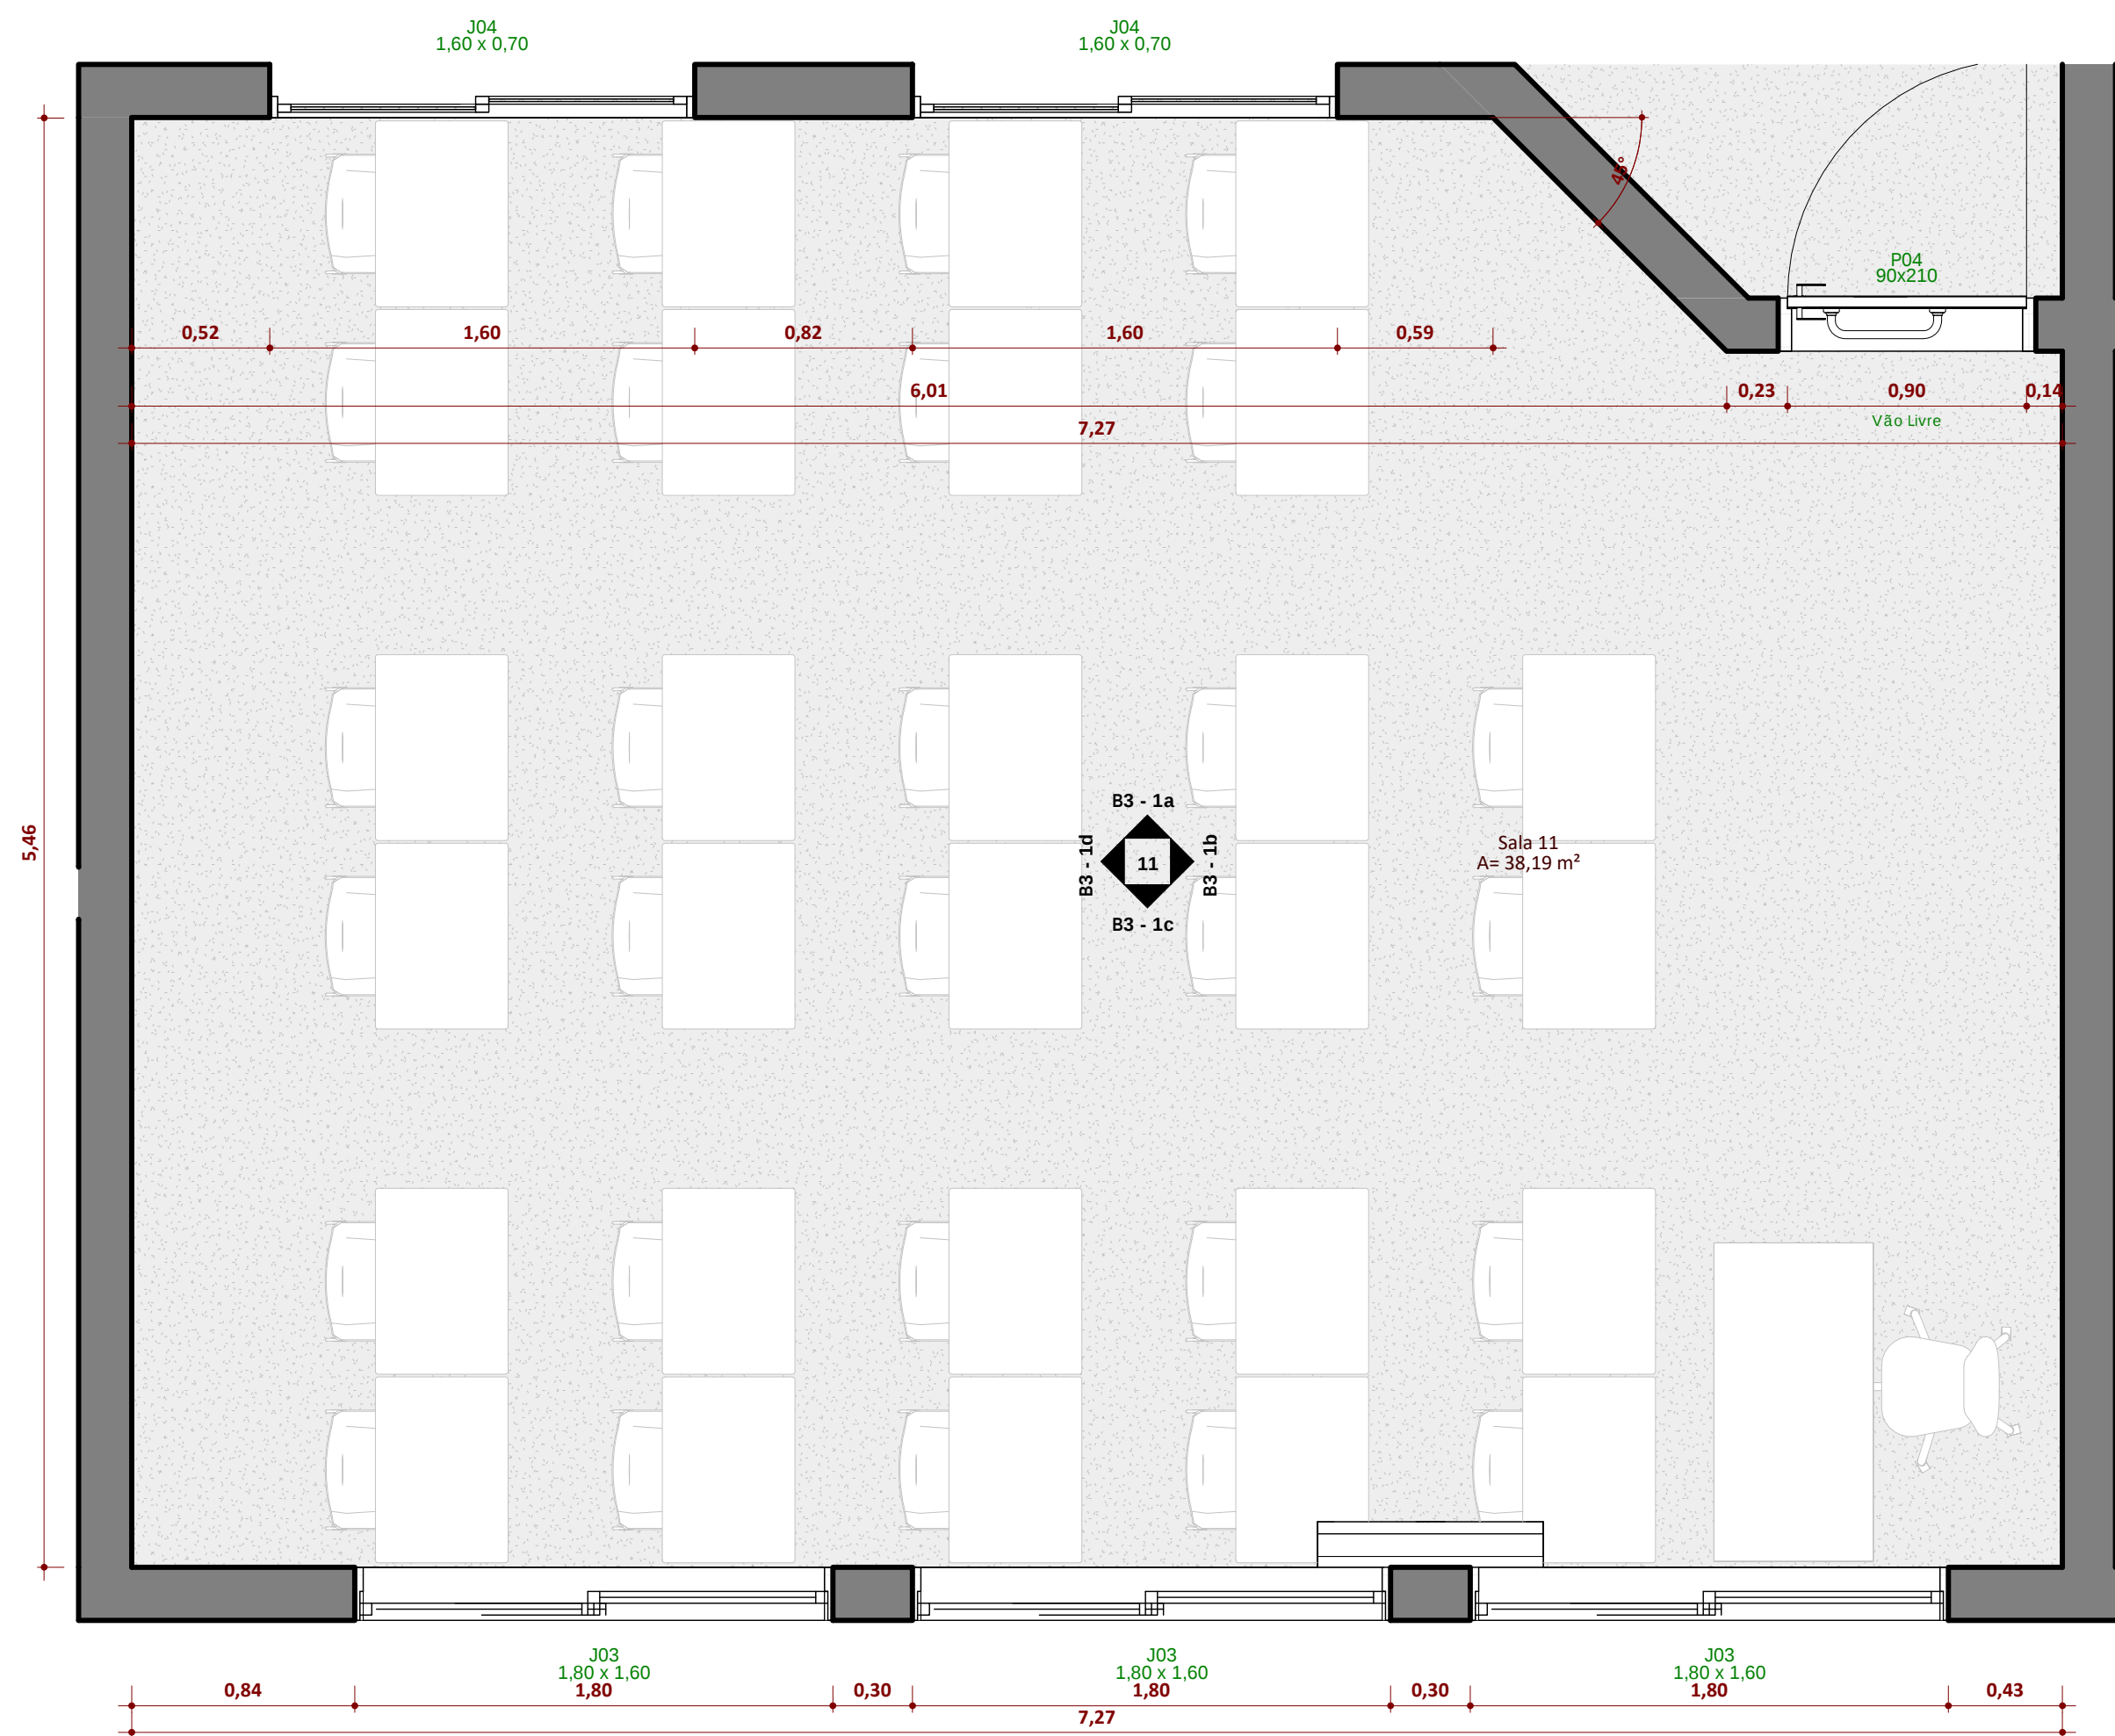

Ampliação - Bloco 3 - Sala de aula
ESCALA 1:25

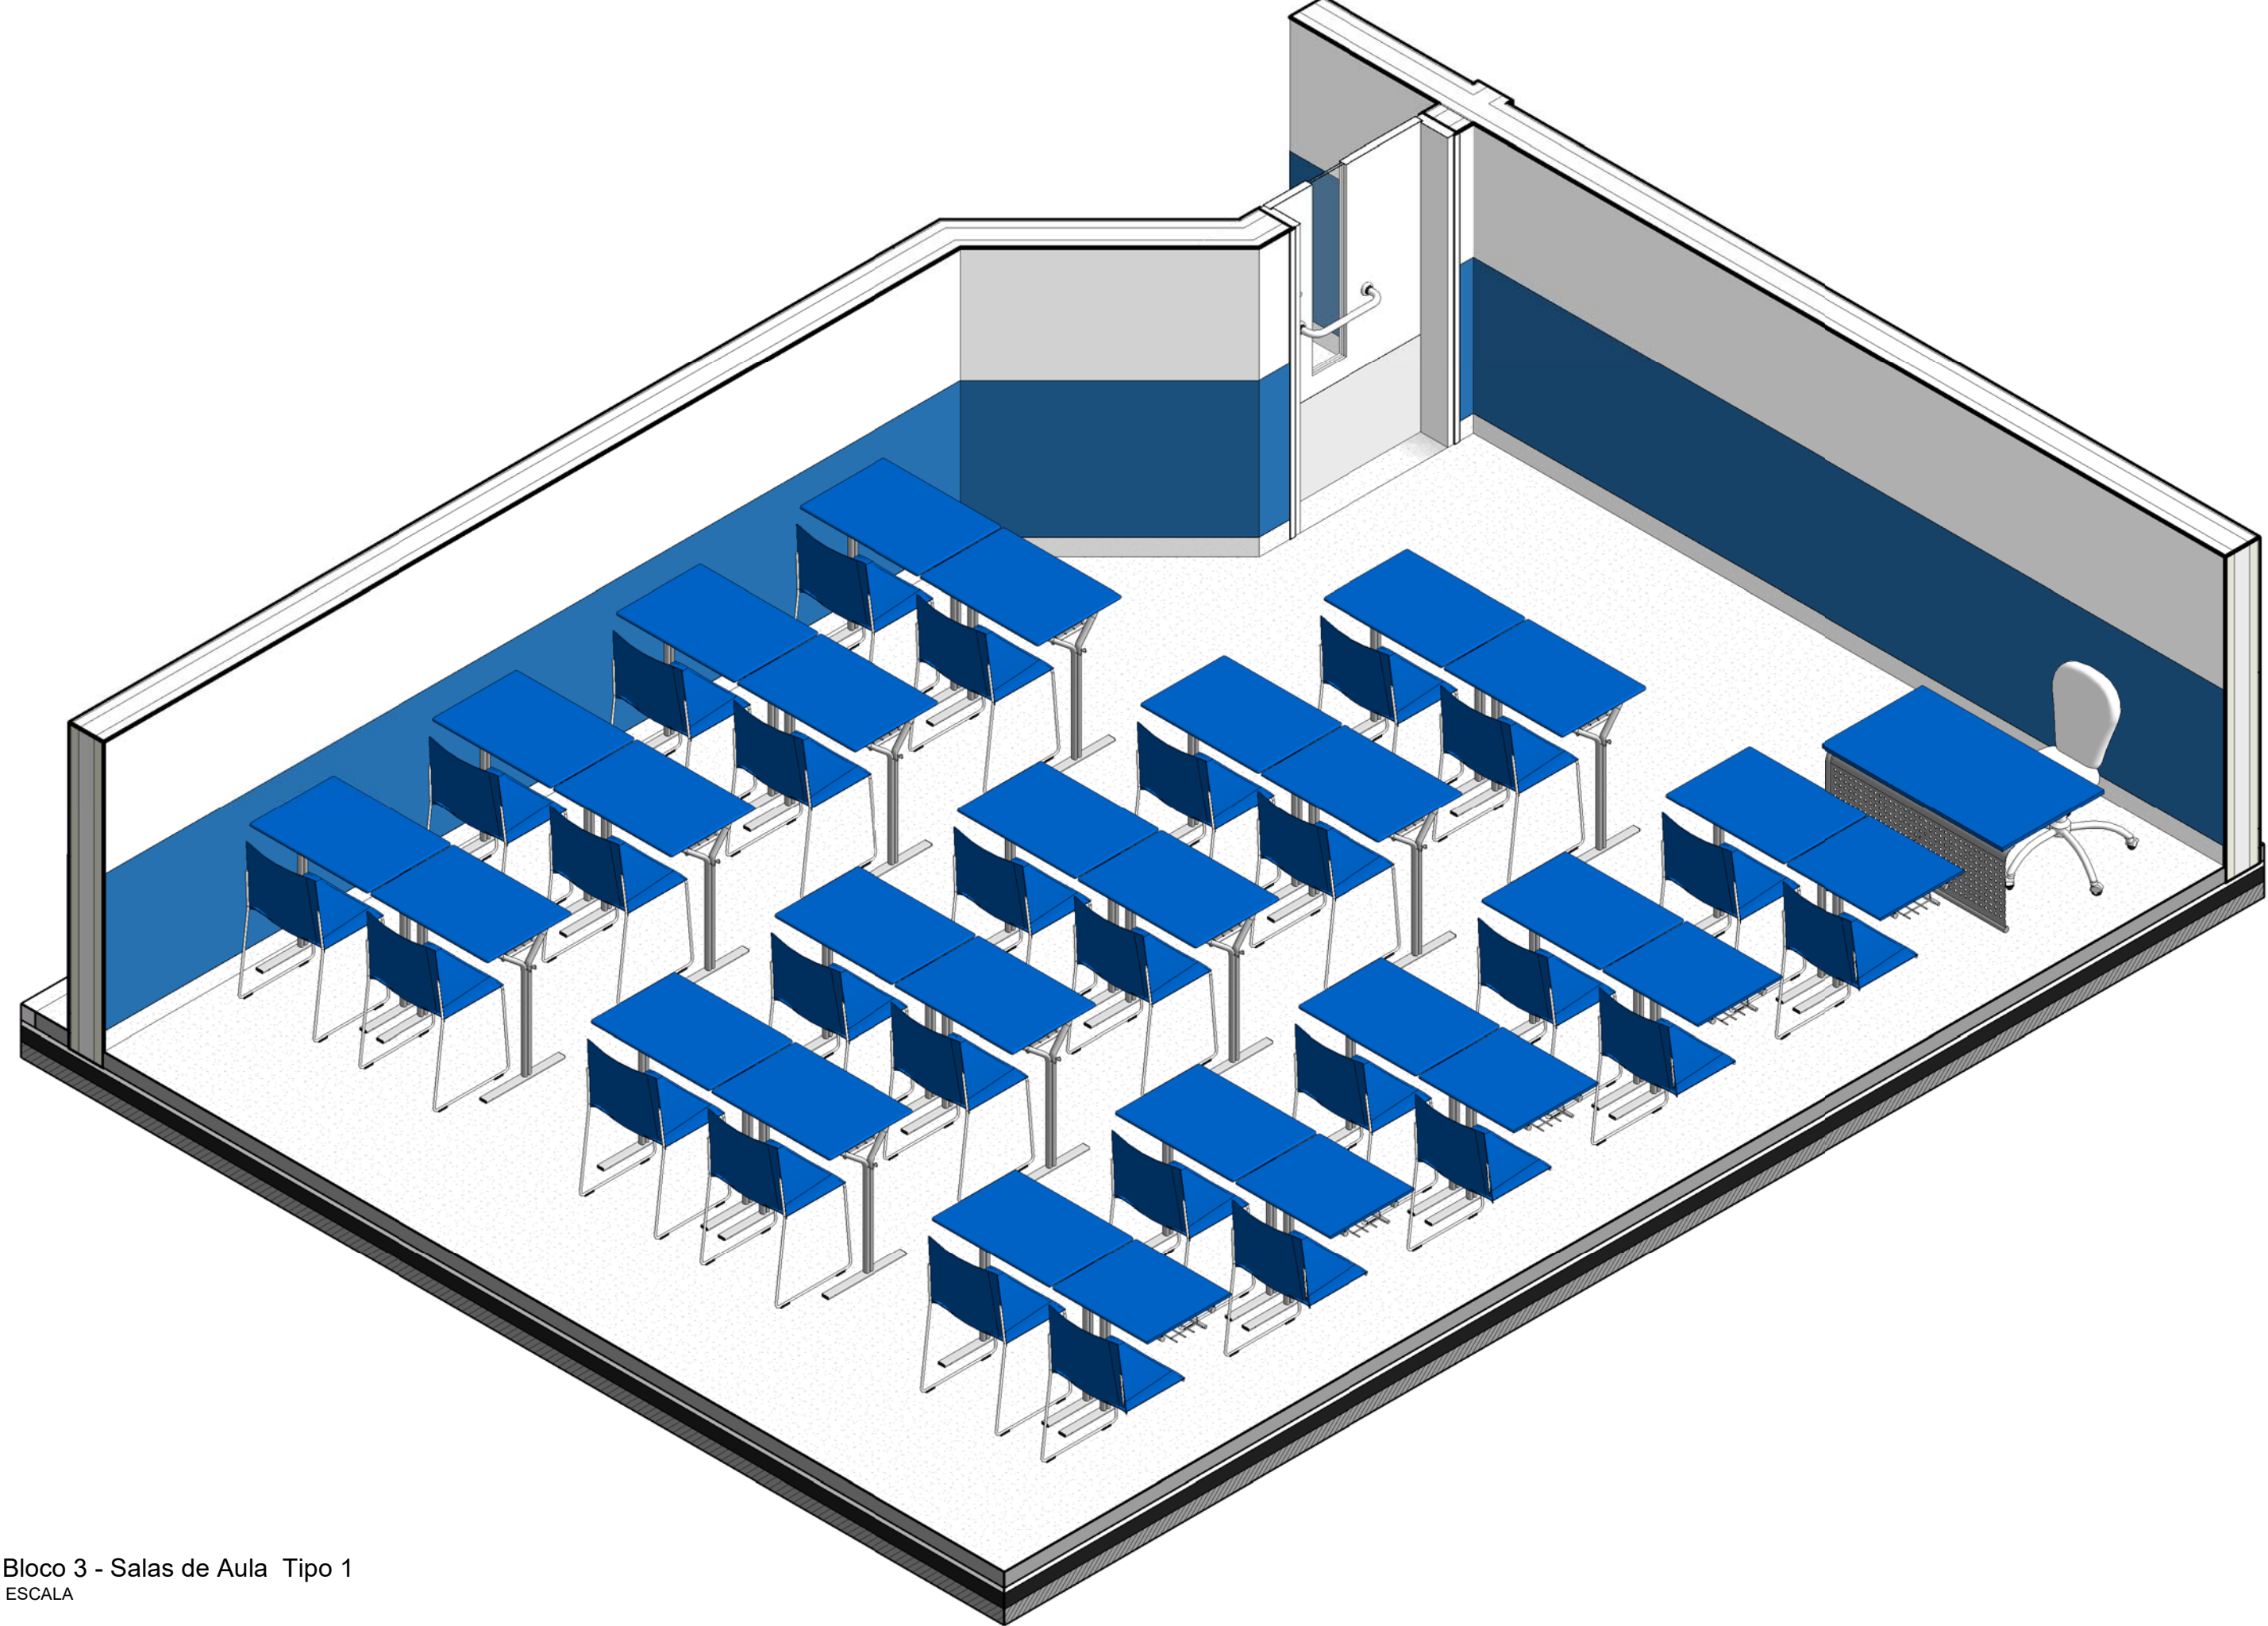

Bloco 3 - Salas de Aula Tipo 1
ESCALA

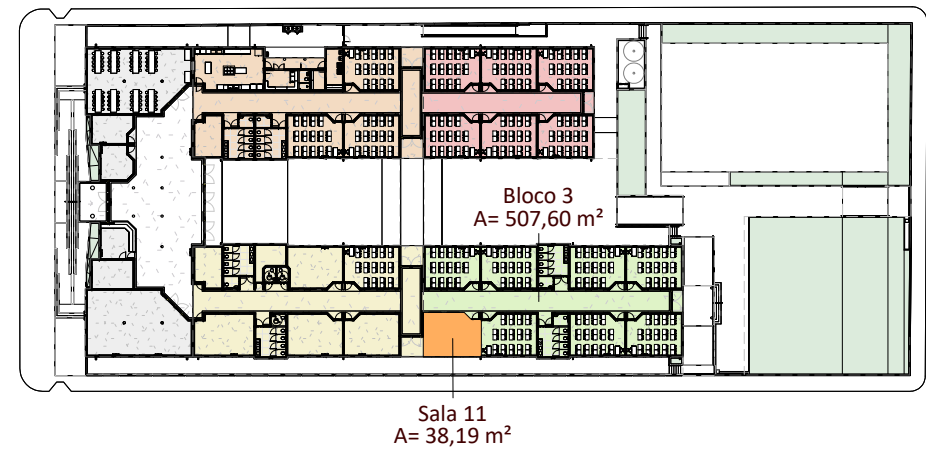


Bloco 5 - Detalhe Sala 11
ESCALA 1:1000

Notas:


1 - A pintura interna das salas de aula seguirá o modelo adotado na Sala 11 do Bloco 3, considerado referência conforme especificado na ampliação e detalhamento no Bloco 3;

2 - As salas estão distribuídas conforme segue:
Bloco 2: Oficina Pedagógica, Sala de Vídeo e Sala 10;
Bloco 3: Salas 11 a 18;
Bloco 4: Salas 01 a 03;
Bloco 5: Salas 04 a 09.

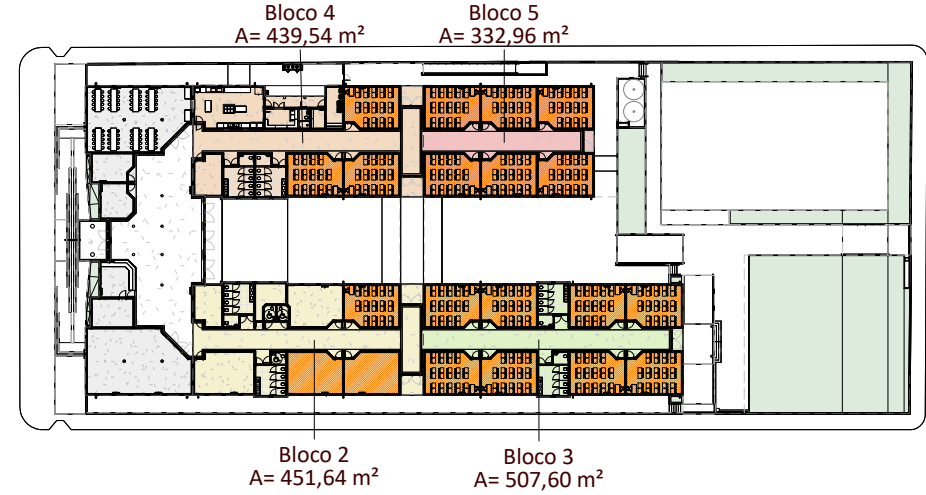


Bloco 2, 3, 4 e 5 - Salas de aula
ESCALA 1:1000


EQUIPE TÉCNICA SMED:
JOSE VILMAR P. DE FRAGA ARQUITETO E URBANISTA
BRUNO REBECHI DALLE MULLE ENGENHEIRO CIVIL
ANA CAROLINA MOREIRA SANTOS ARQUITETA E URBANISTA
HENRIQUE RODRIGUES DIAS ALTA ENGENHEIRO CIVIL

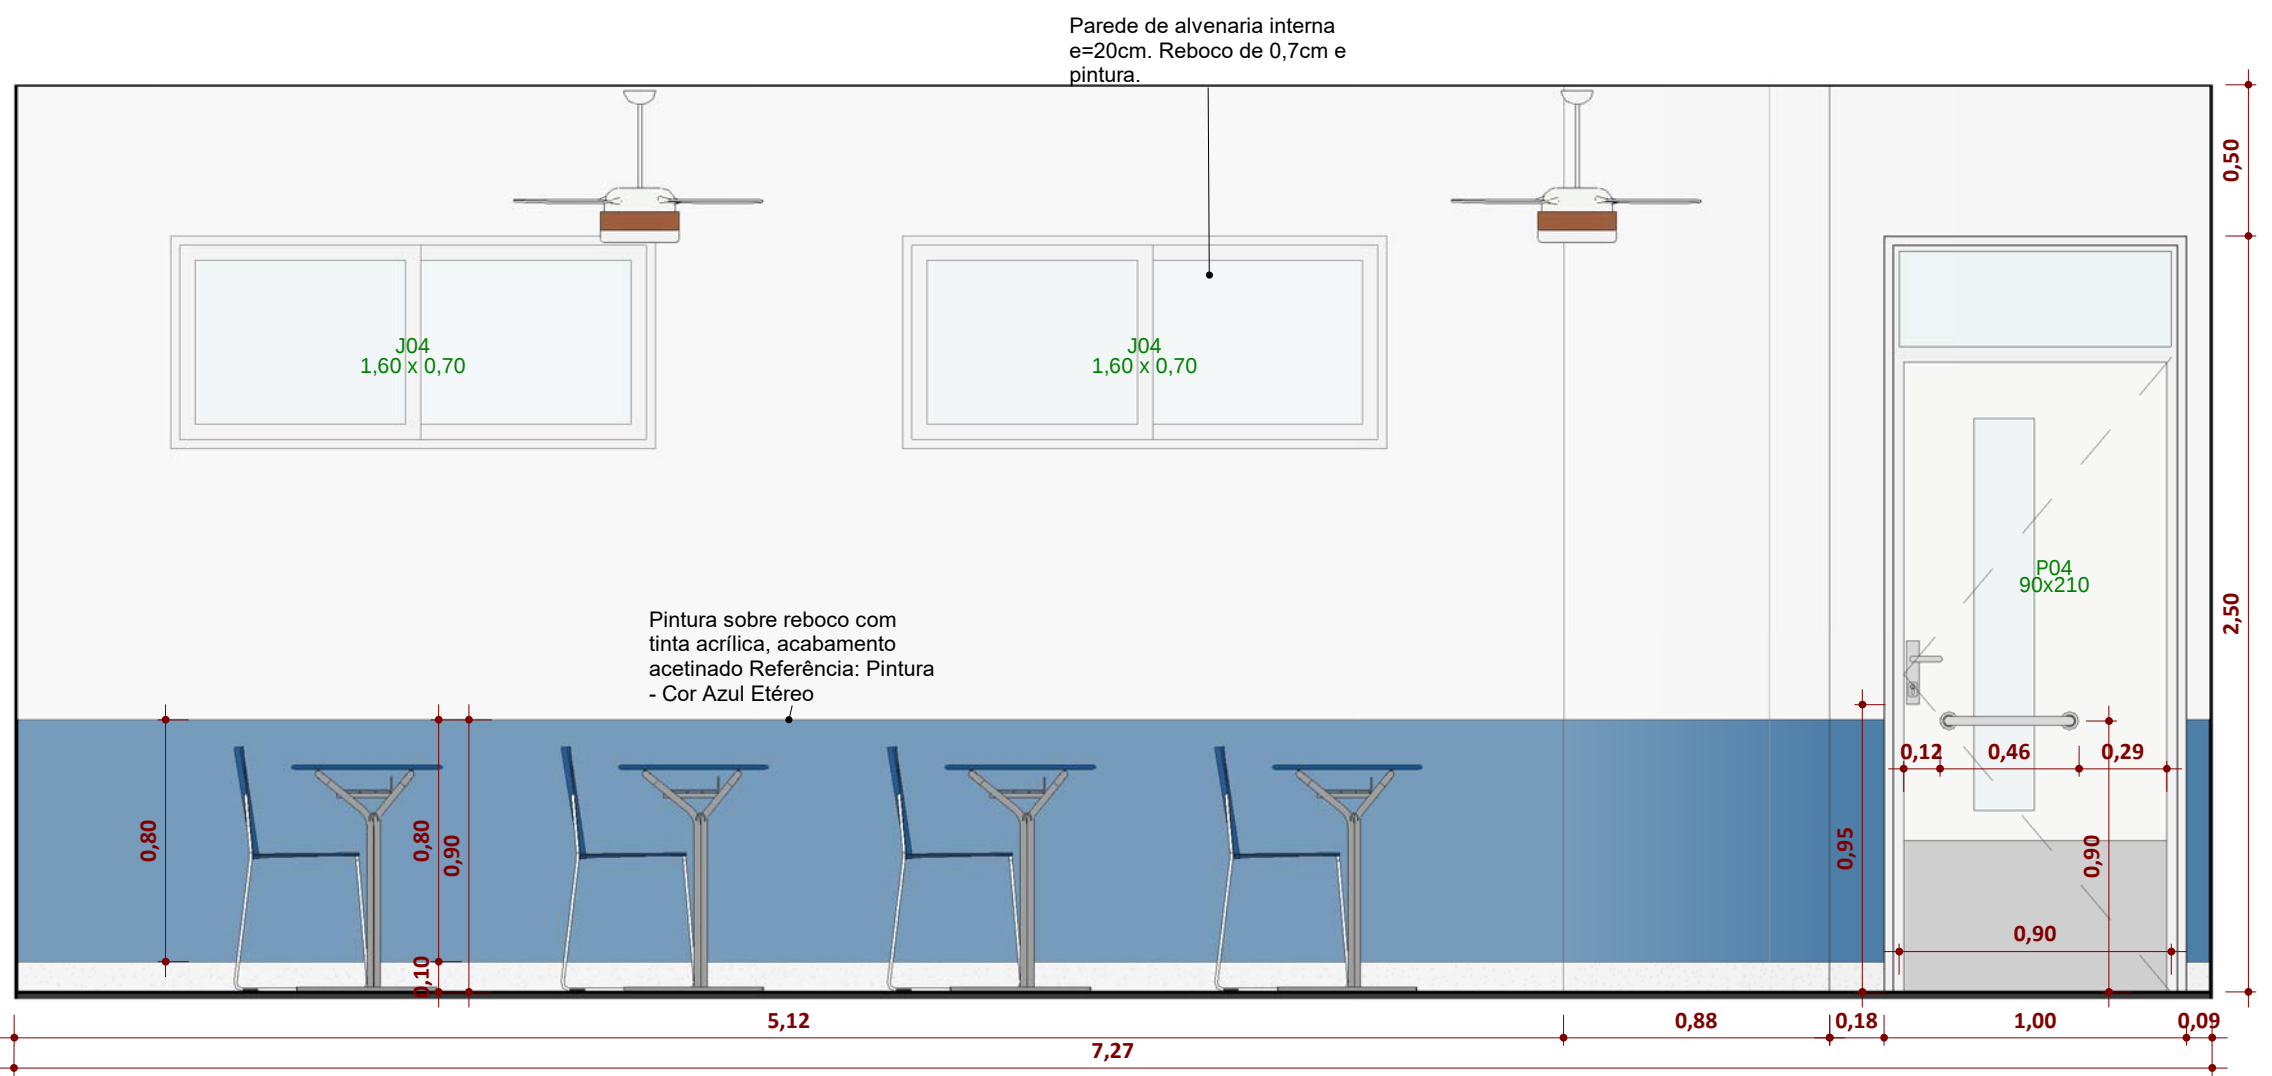


B3 - Elevação - 1a
ESCALA 1:25

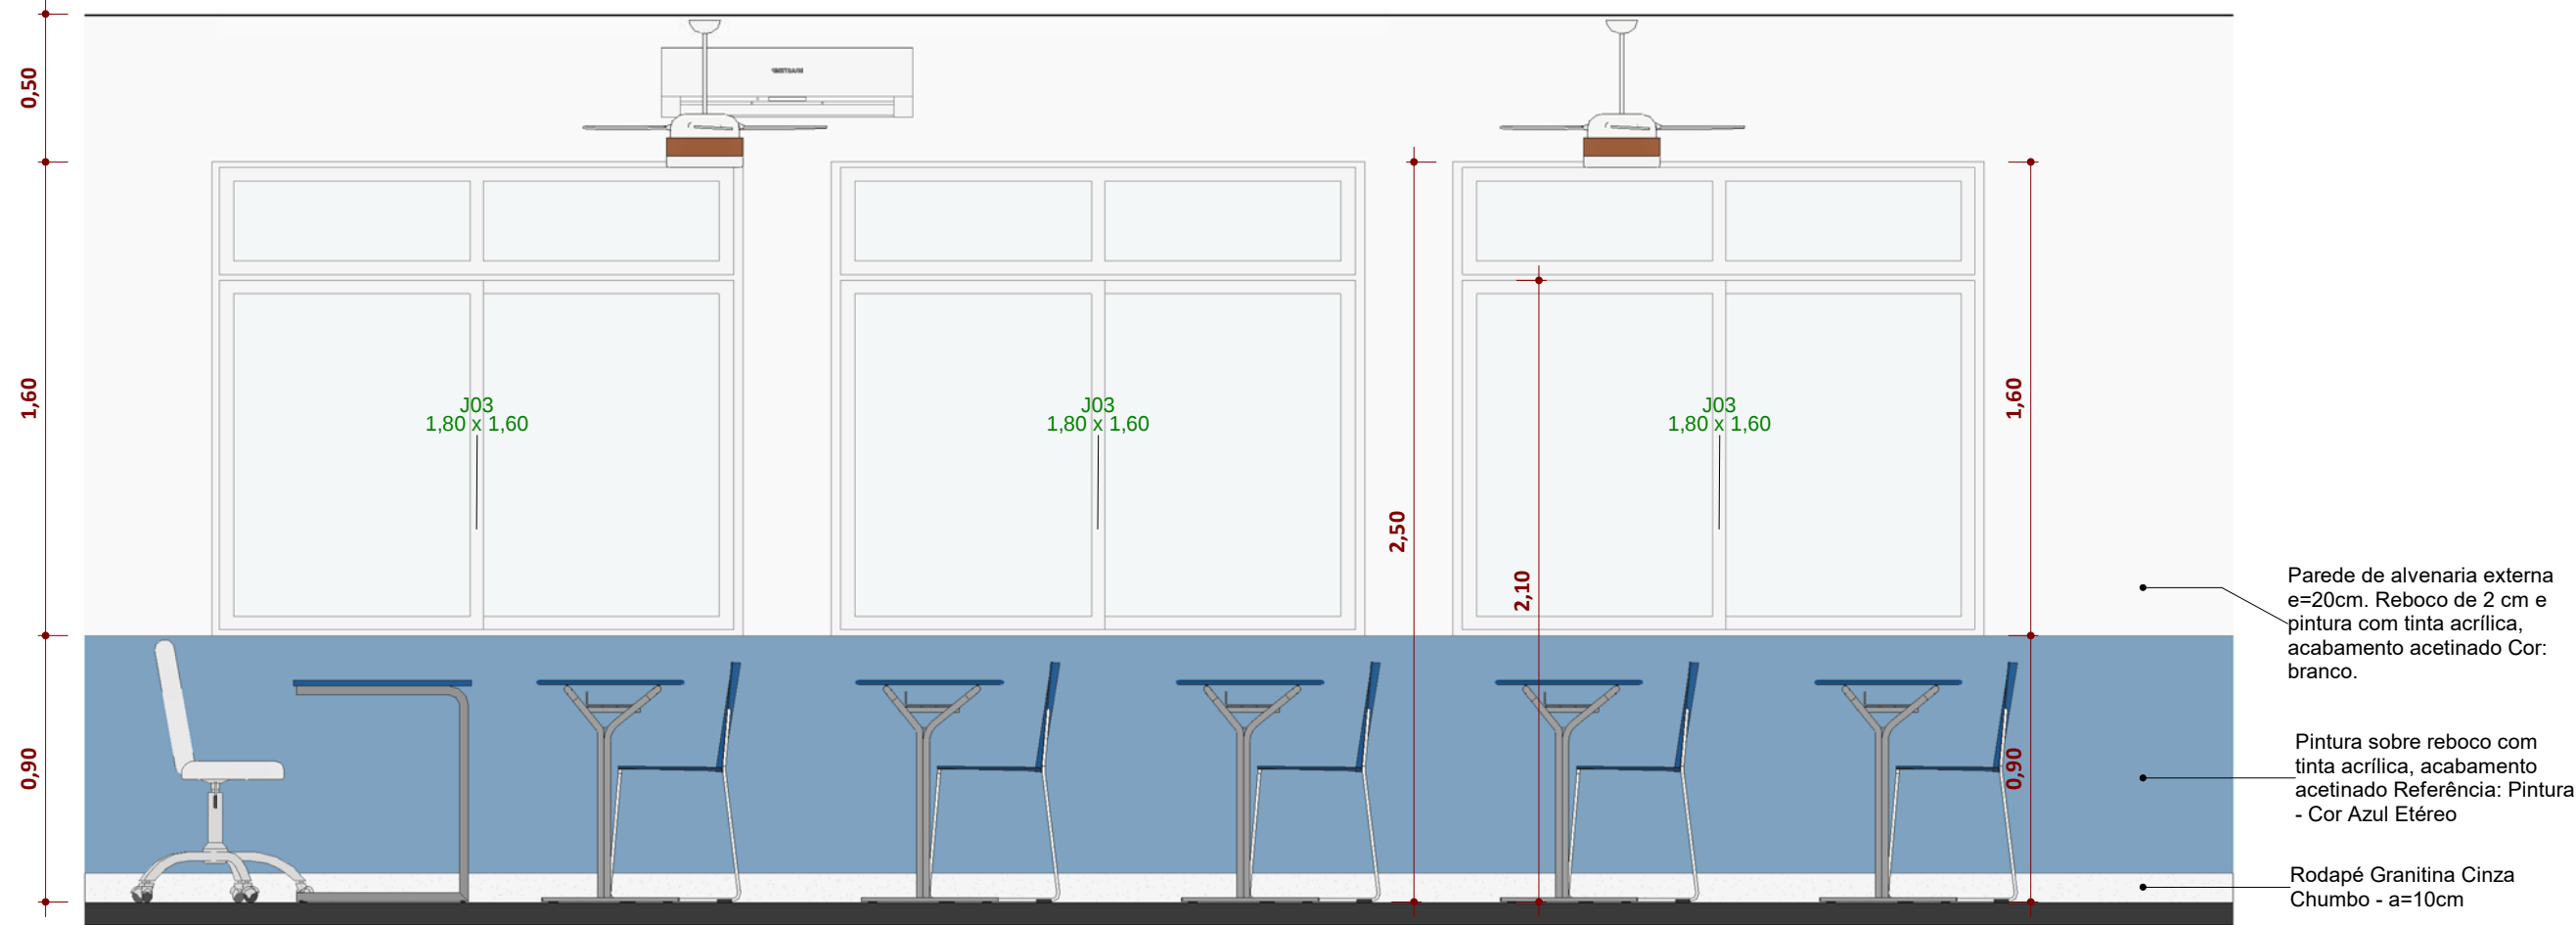

B3 - 1c
ESCALA 1:25

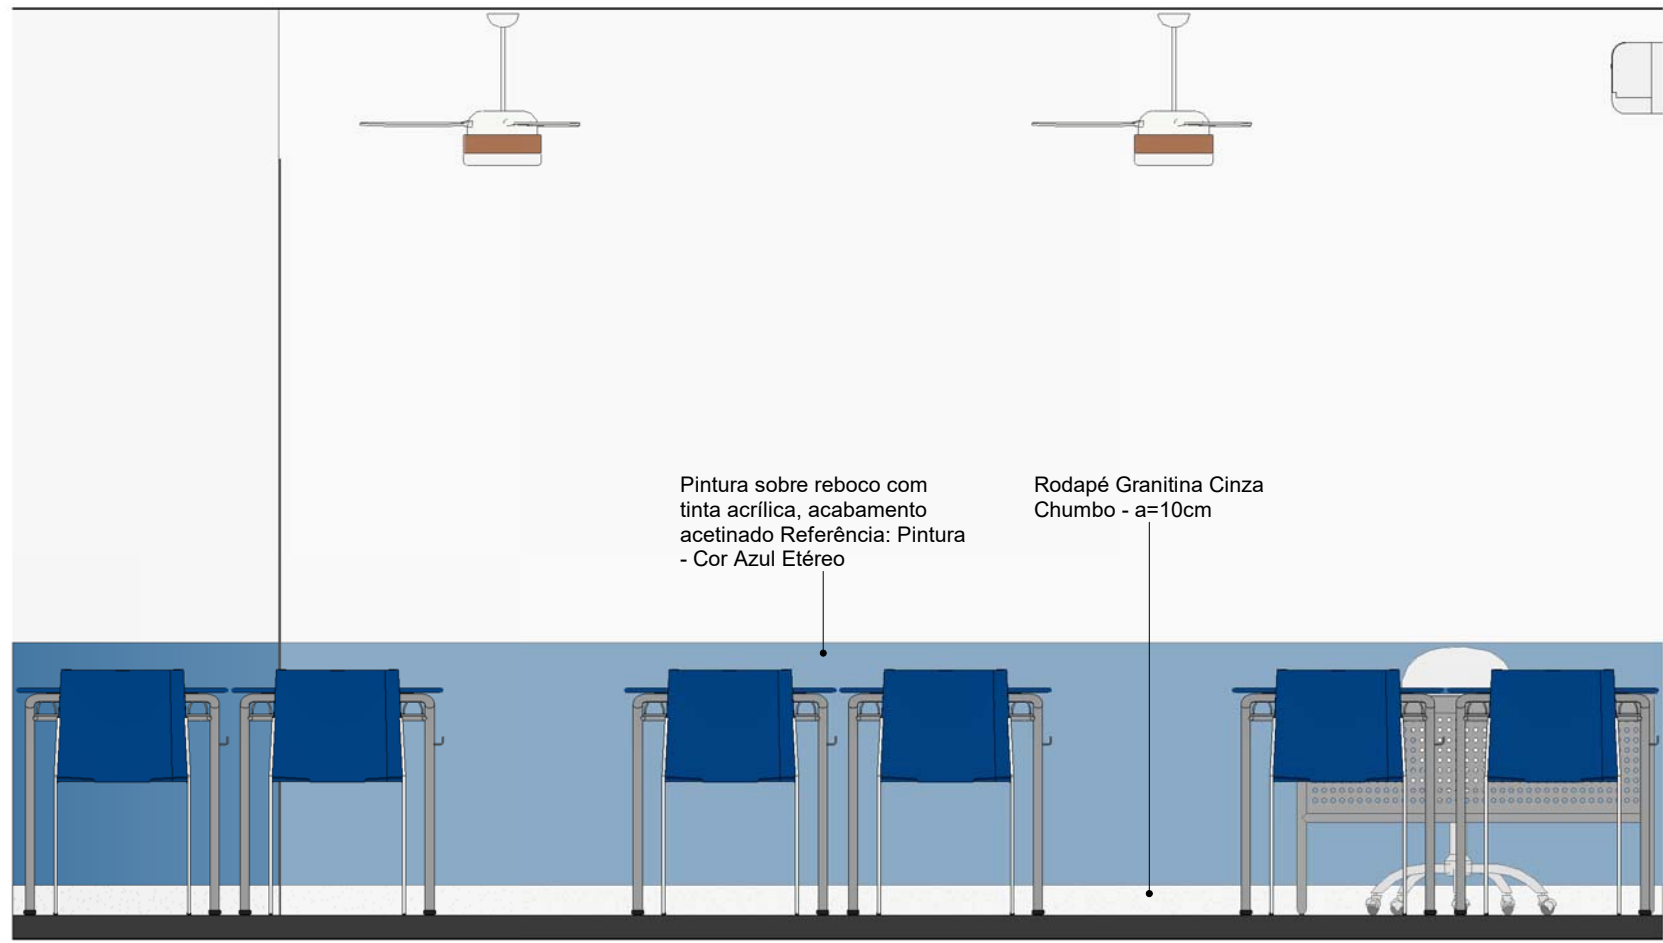

B3 - 1b
ESCALA 1:25

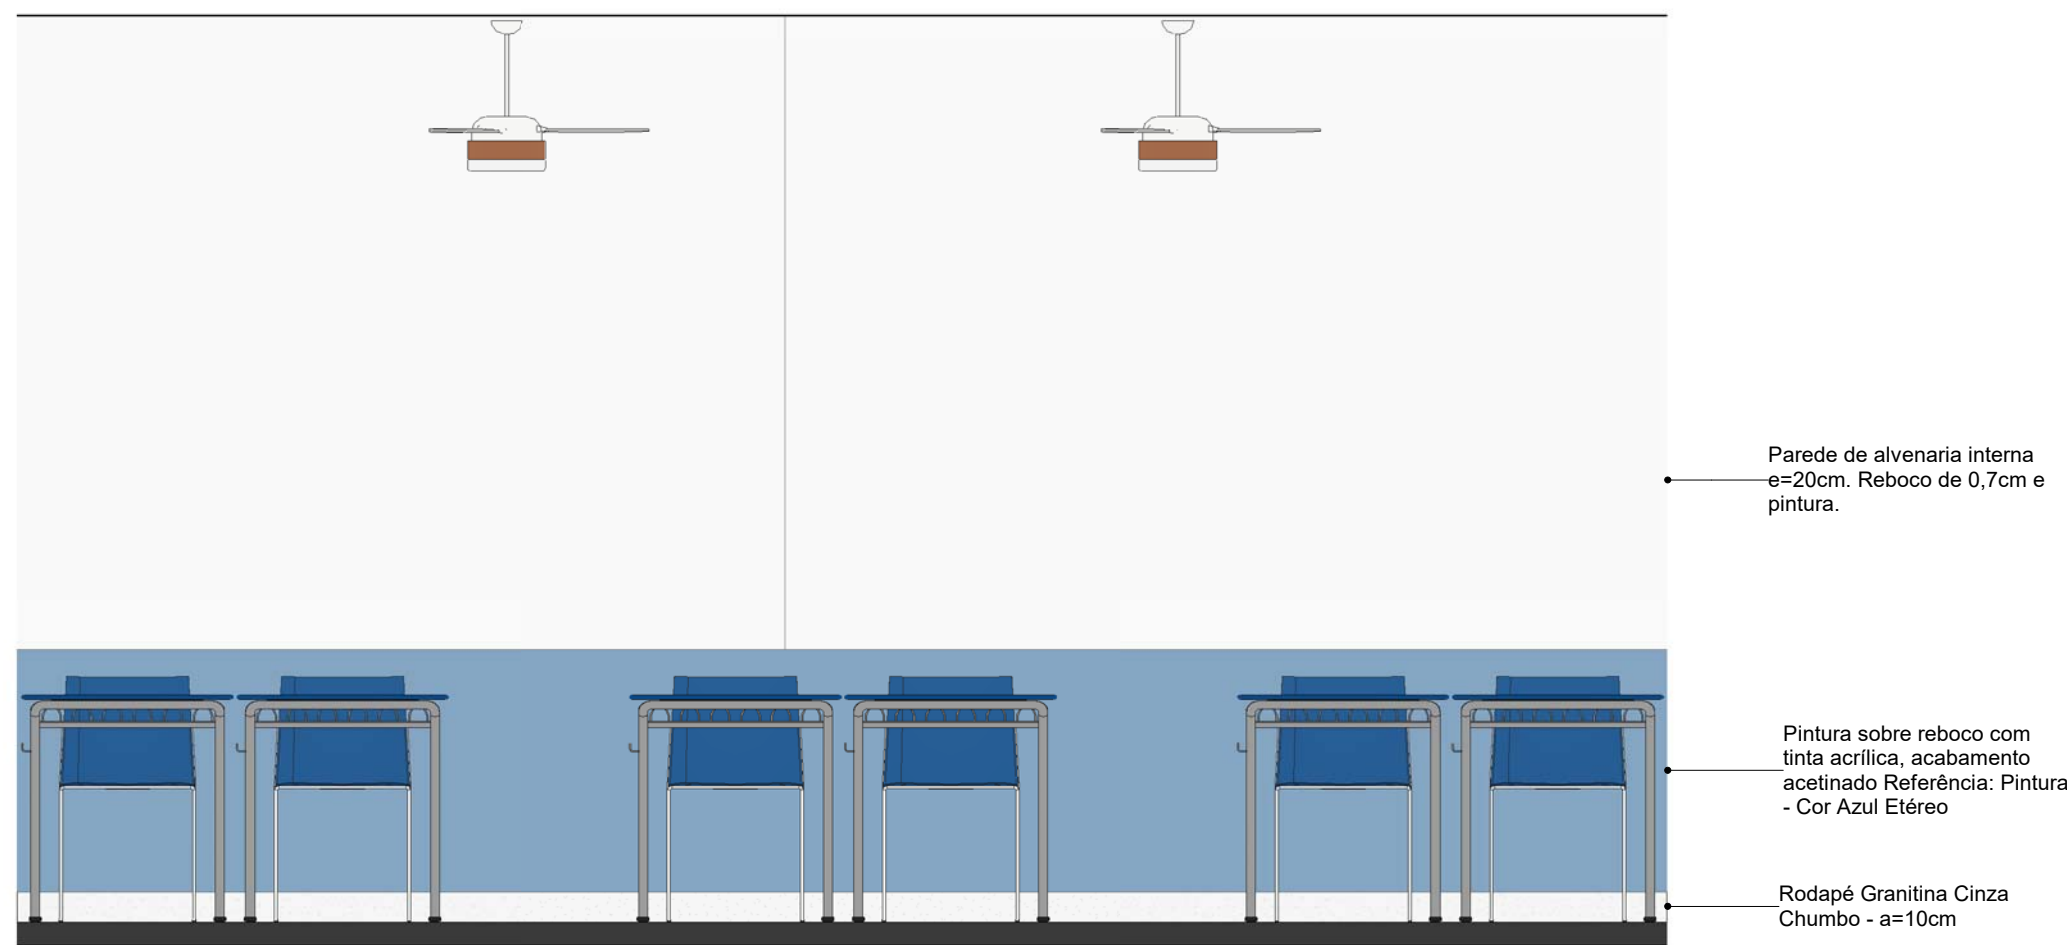

B3 - 1d
ESCALA 1:25



Bloco 3 - Vista Sala de Aula - A
ESCALA



BBloco 3 - Vista Sala de Aula - B
ESCALA

ESTADO DO RIO GRANDE DO SUL
PREFEITURA MUNICIPAL DE IMBÉ
AVENIDA PARAQUASSU, 2017 - CENTRO - IMBÉ - RS
FONE: 51.36278515 - CEP: 95.625-000

Nome: **E.M.E.F. RUI BARBOSA**
Novas Instalações

Endereço: **BAIRRO MARILUZ - IMBÉ - RS
AVENIDA MARILUZ, 1180
TERRENO URBANO - SETOR 33**

Desenho: **Ana CMS**

Escala: **Como indicado**

Data: **27/05/2025**

Área: **2.491,91m²**

Prancha: **11 / 30**

ADMINISTRAÇÃO
2021/2024

SECRETARIA
MUNICIPAL
DE
EDUCAÇÃO

SANTO ANGELO, 01/05/24

ANA CAROLINA MOREIRA SANTOS
ARQUITETA E URBANISTA
CAU-RS 41725946

BRUNO REBECHI DALLE MULLE
ENGENHEIRO CIVIL
CREA-RS 2028322

RUTH JOSELI MONTEIRO RUSCHEL
SECRETARIA MUNICIPAL DE EDUCAÇÃO

Projeto: **ARQUITETÔNICO
DETALHES - BLOCO 3**