




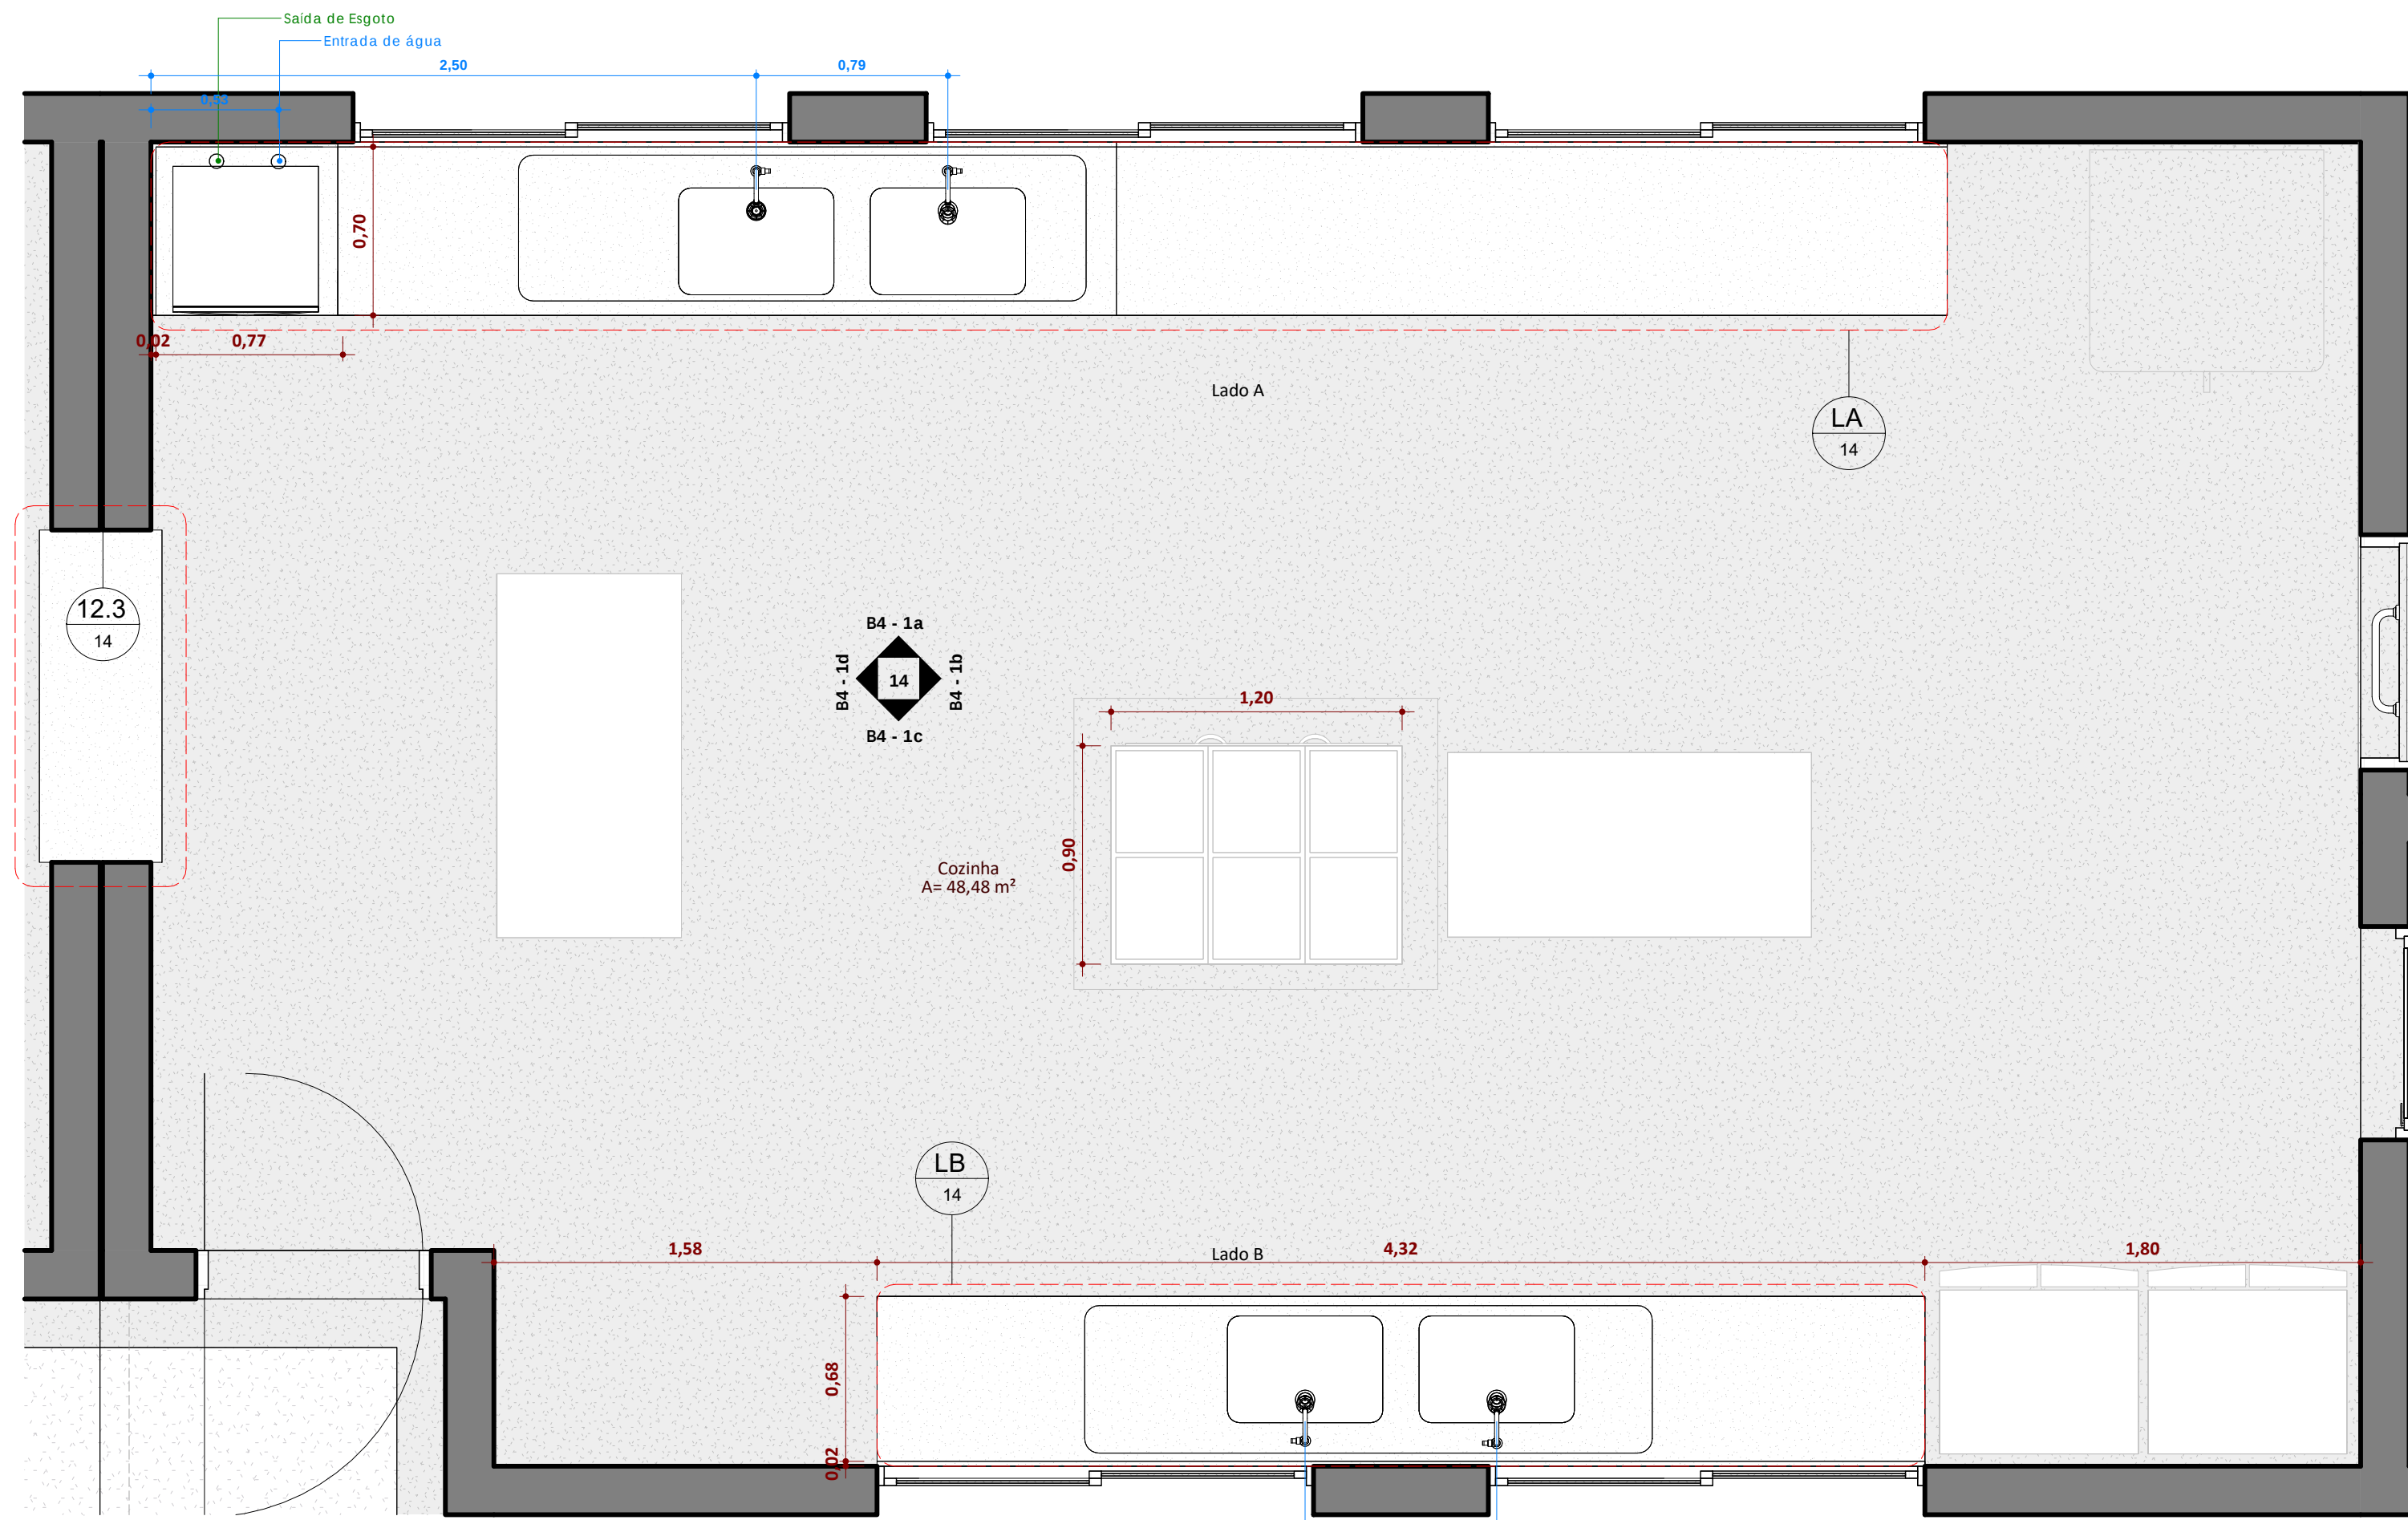


Ampliação - Bloco 4 - Cozinha
ESCALA 1: 25

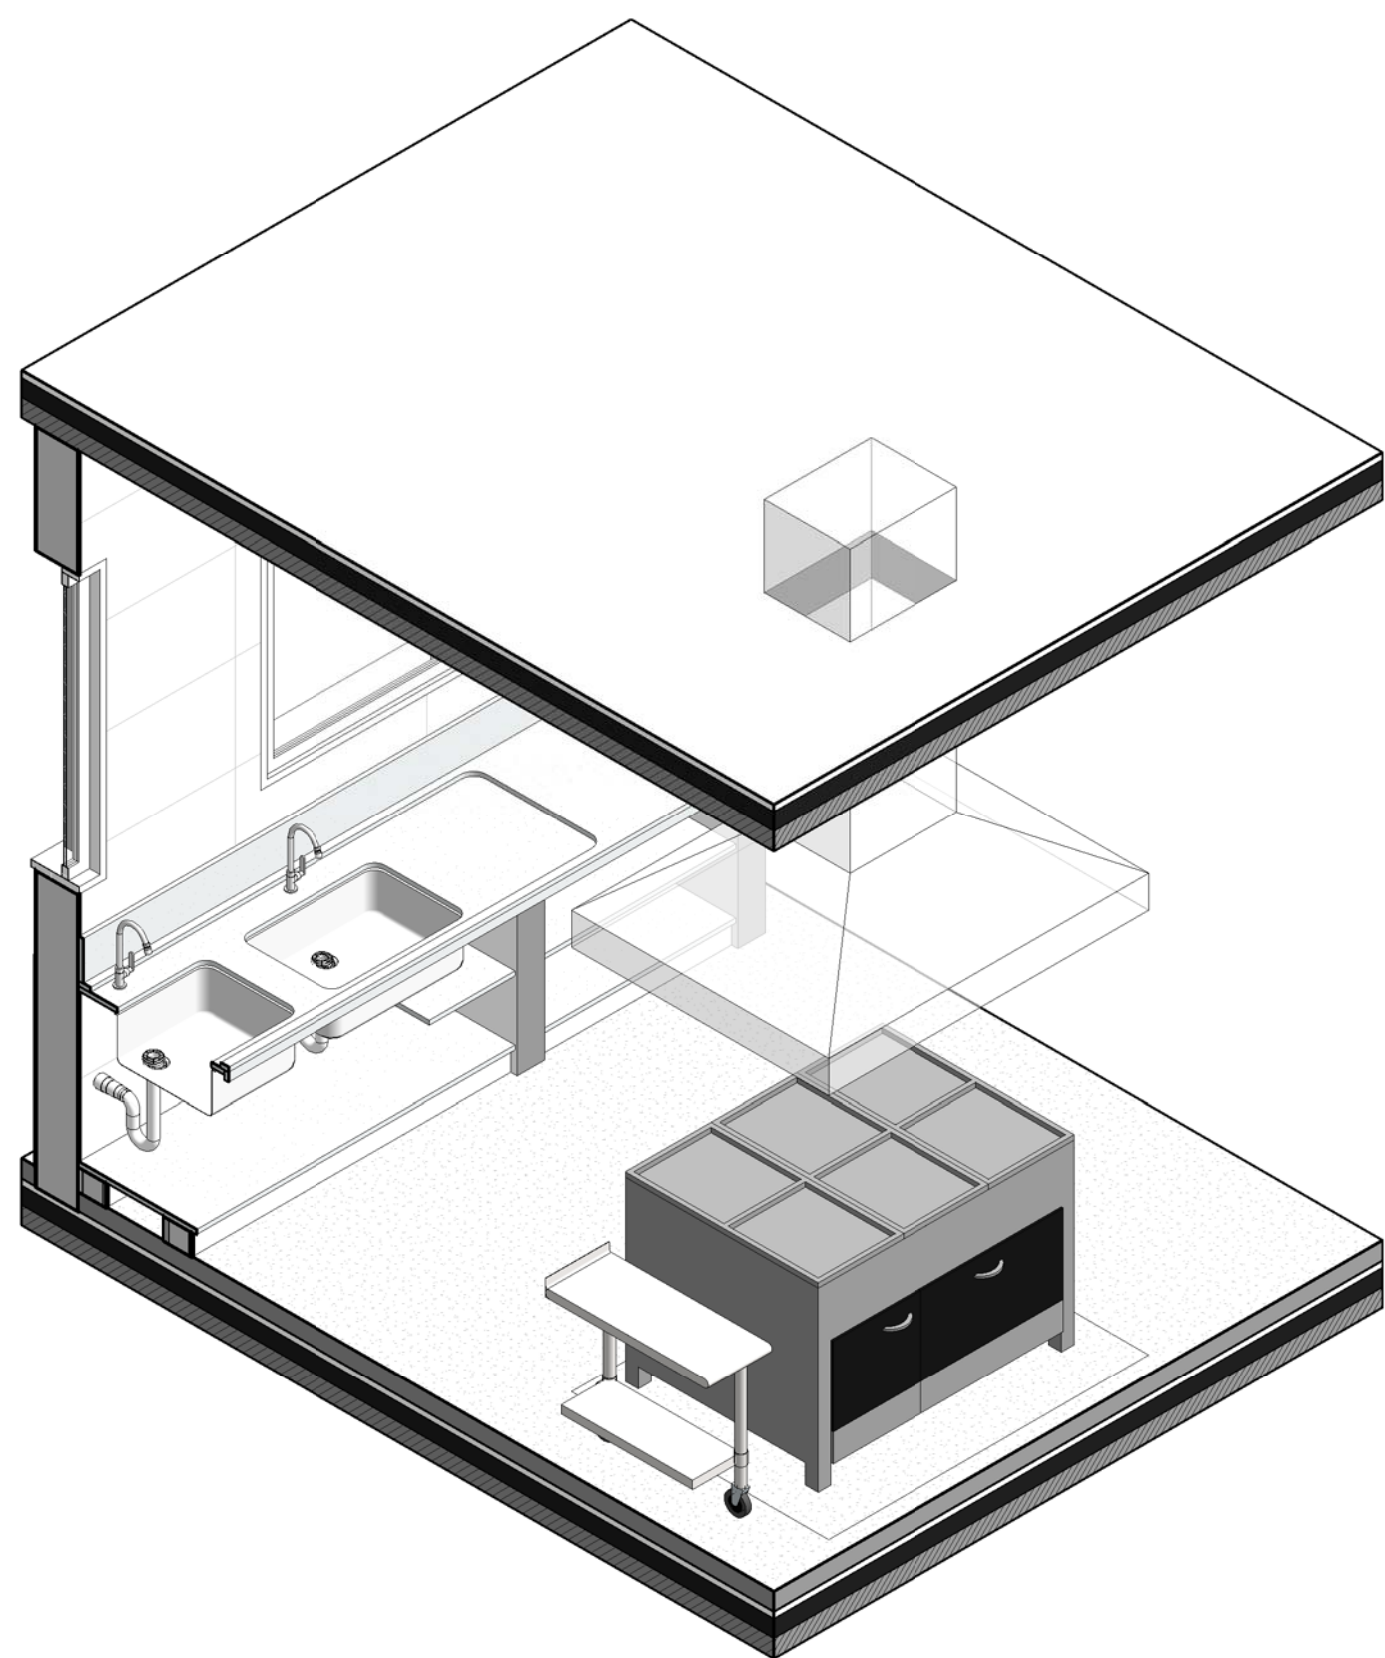


Bloco 4 - Perspectiva Cozinha LADO A - C1
ESCALA

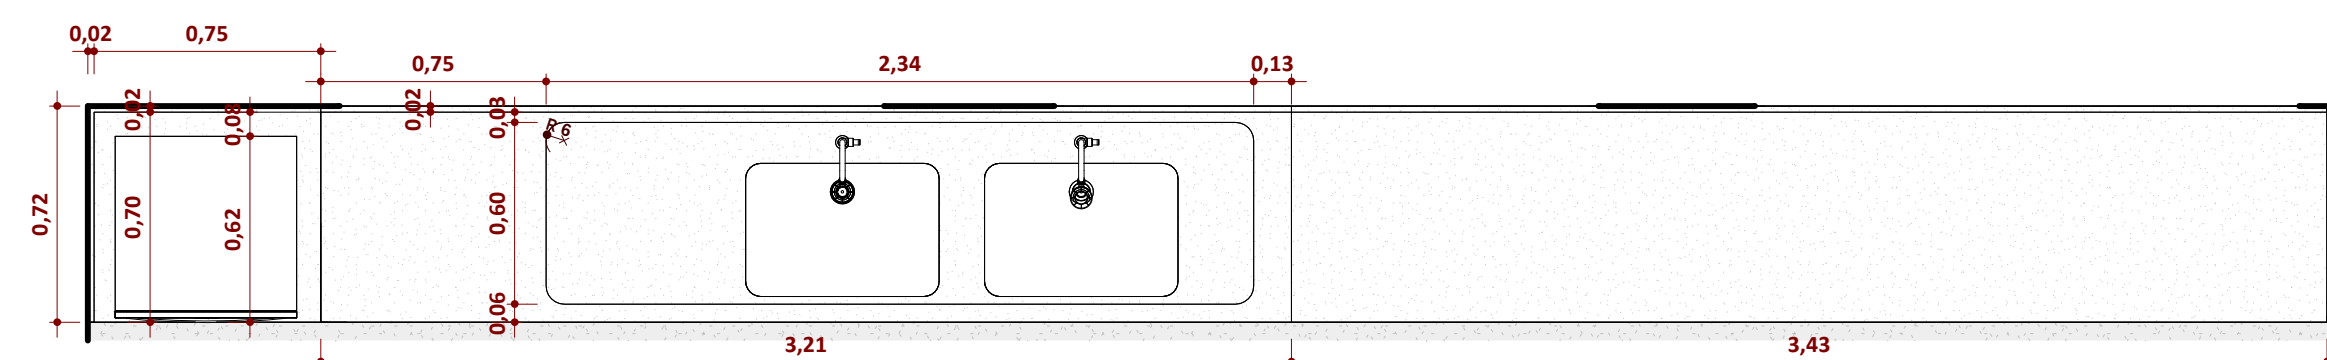


Ampliação - Bloco 4 - Cozinha - Bancada Lado A
ESCALA 1: 25

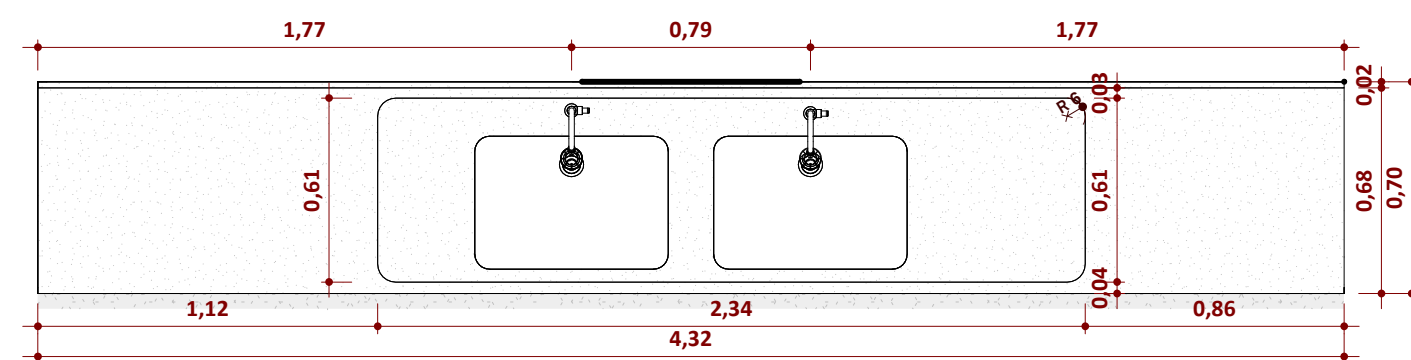

Ampliação - Bloco 4 - Cozinha - Bancada Lado B
ESCALA 1: 25

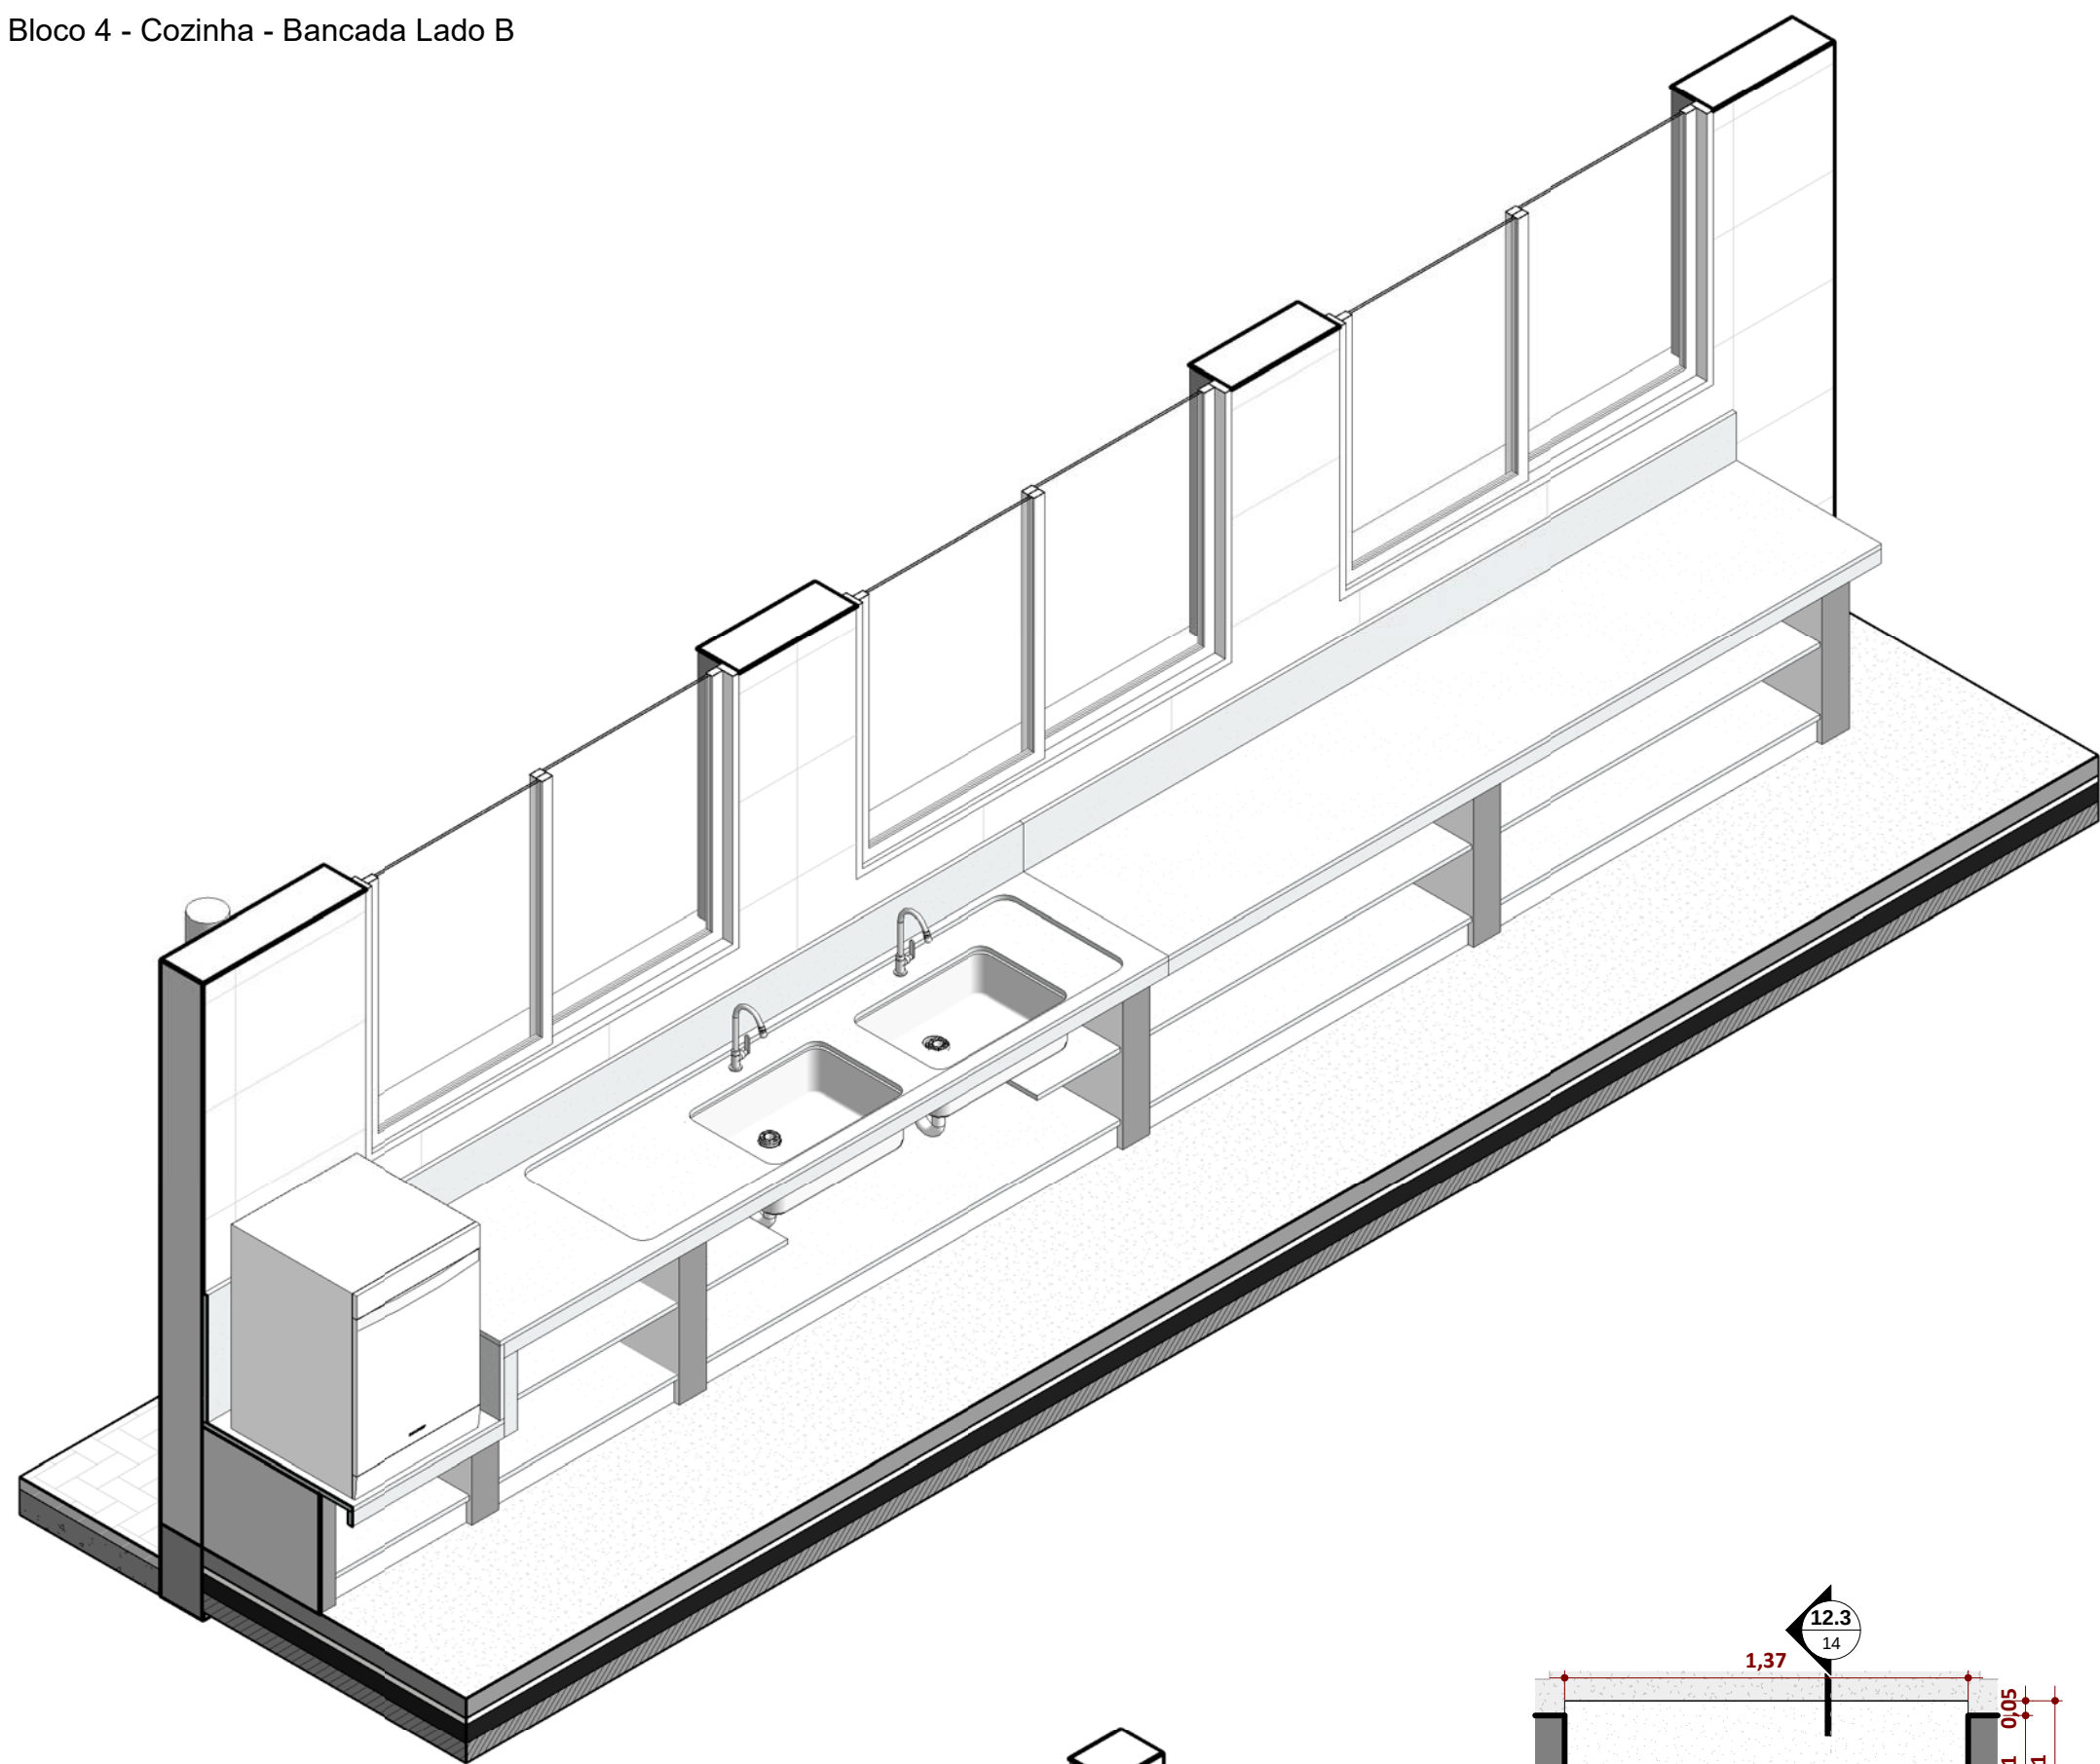


Bloco 4 - Perspectiva Cozinha LADO A - C2
ESCALA

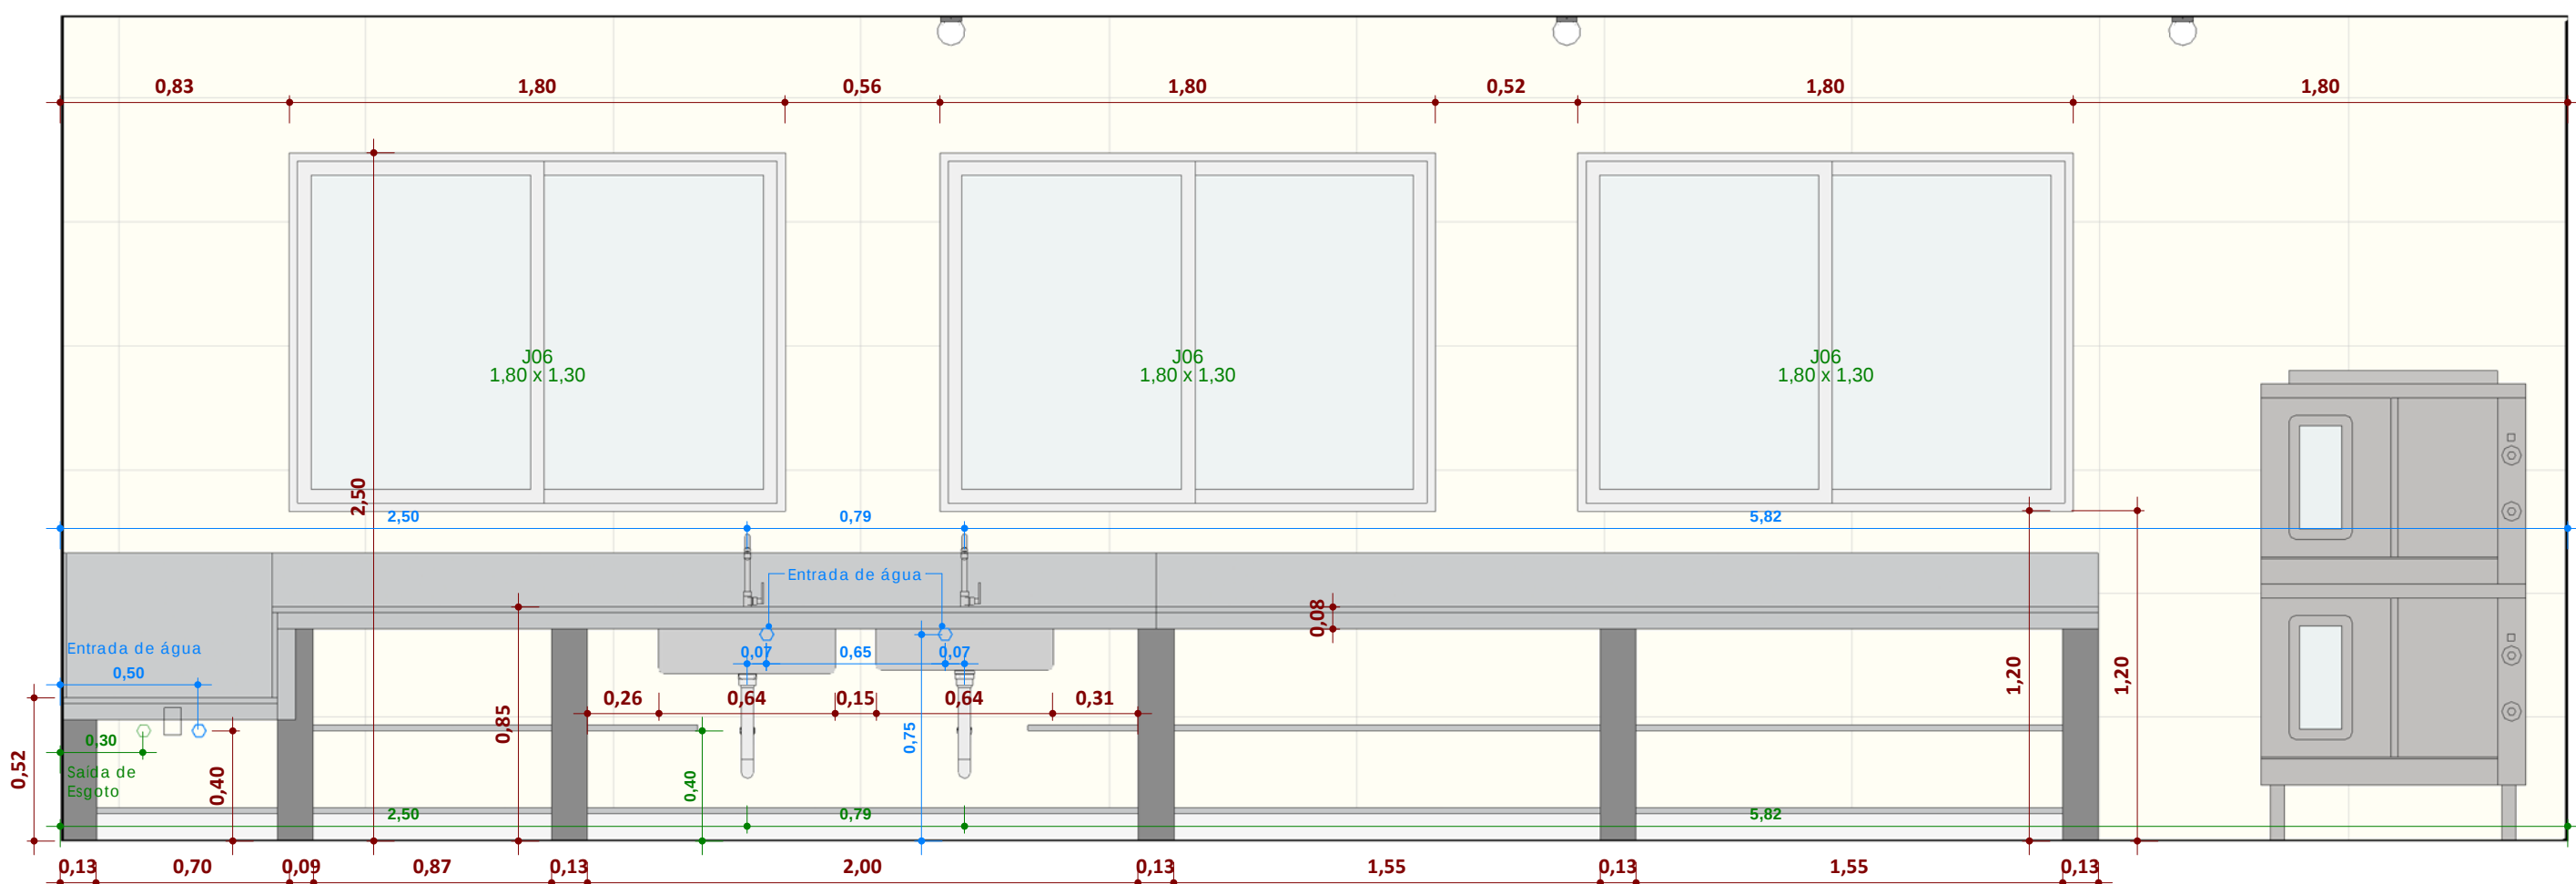


Bloco 4 - Cozinha - Elevação B4 - 1a
ESCALA 1: 25




Bloco 4 - Cozinha - Elevação B4 - 1b
ESCALA 1: 25

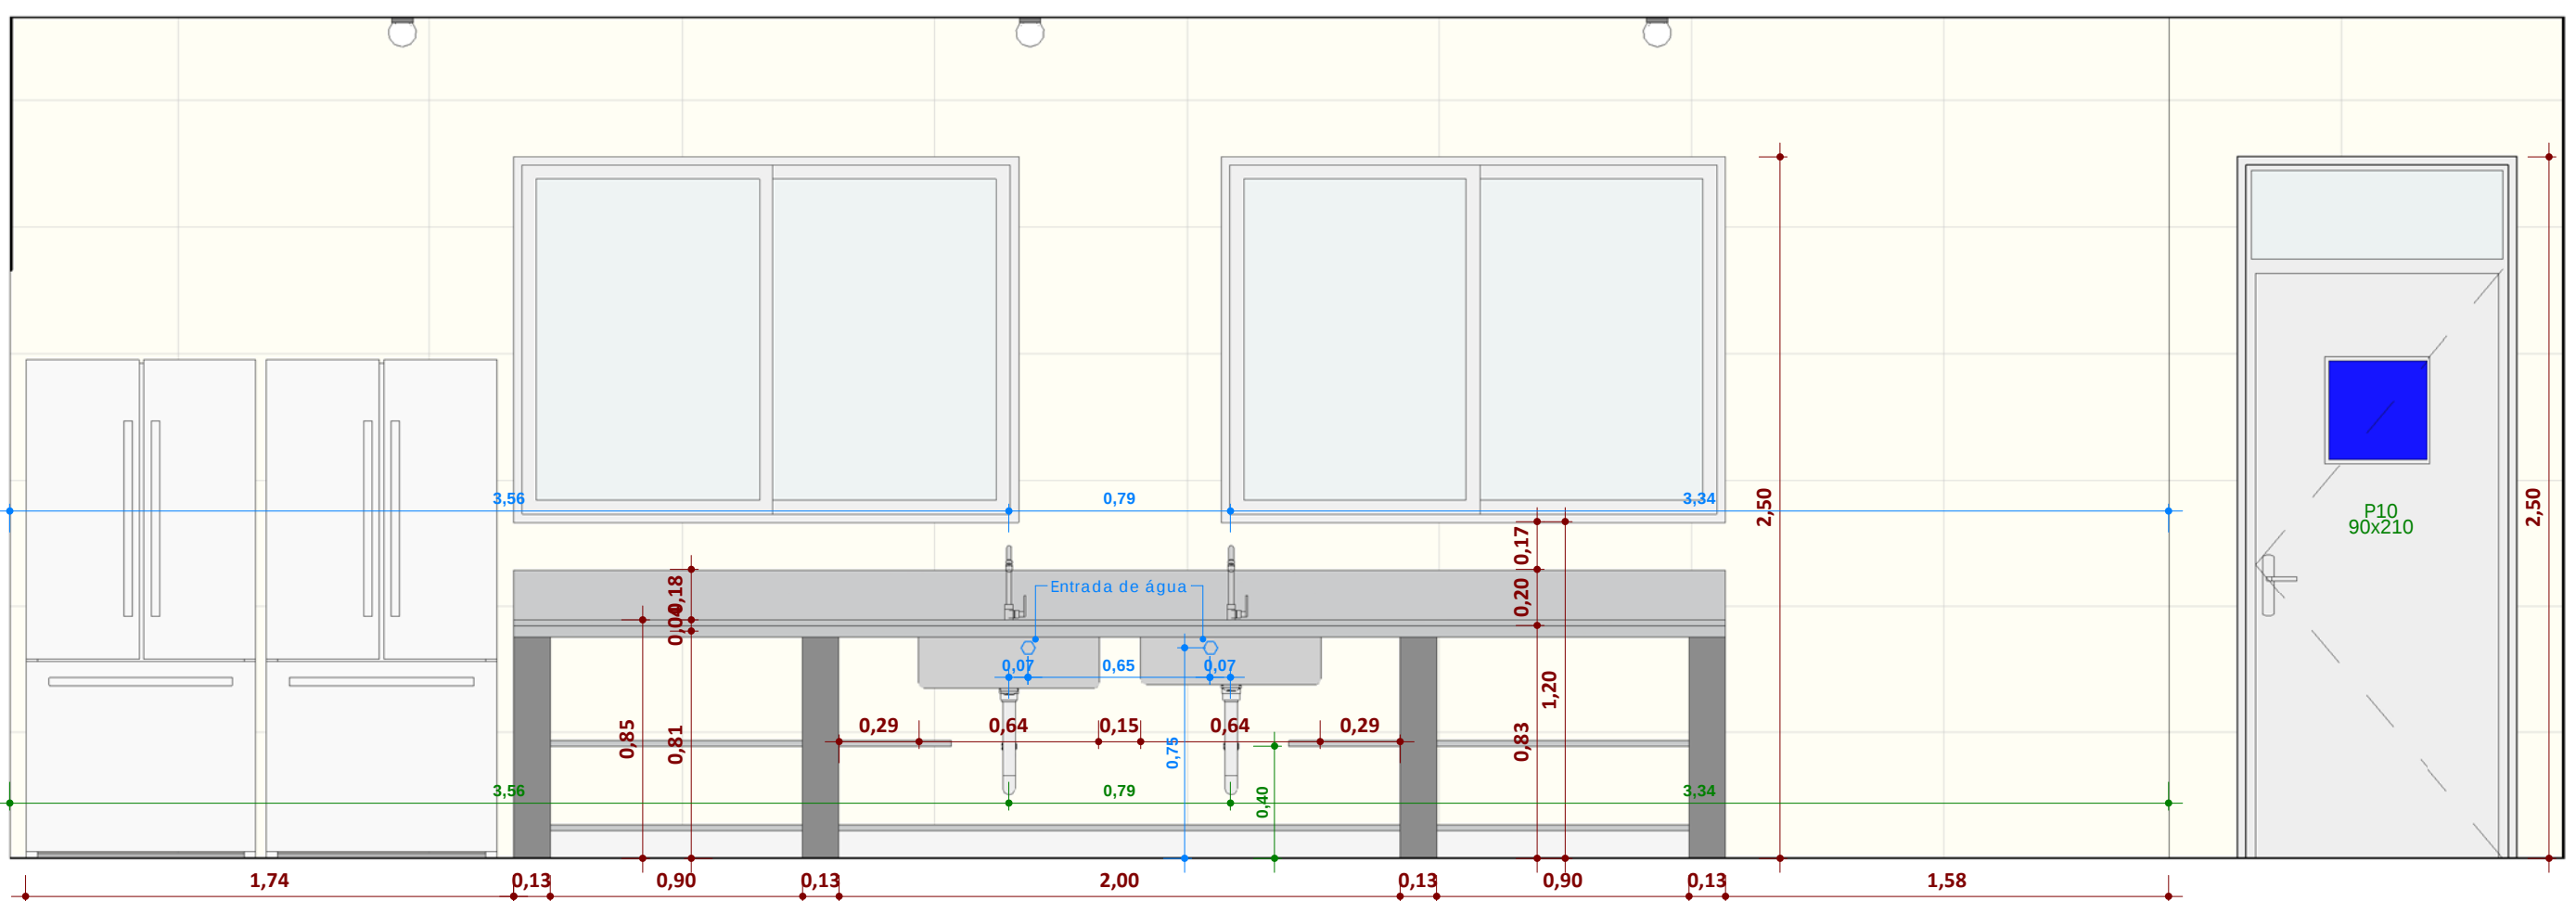


Bloco 4 - Cozinha - Elevação B4 - 1c
ESCALA 1: 25

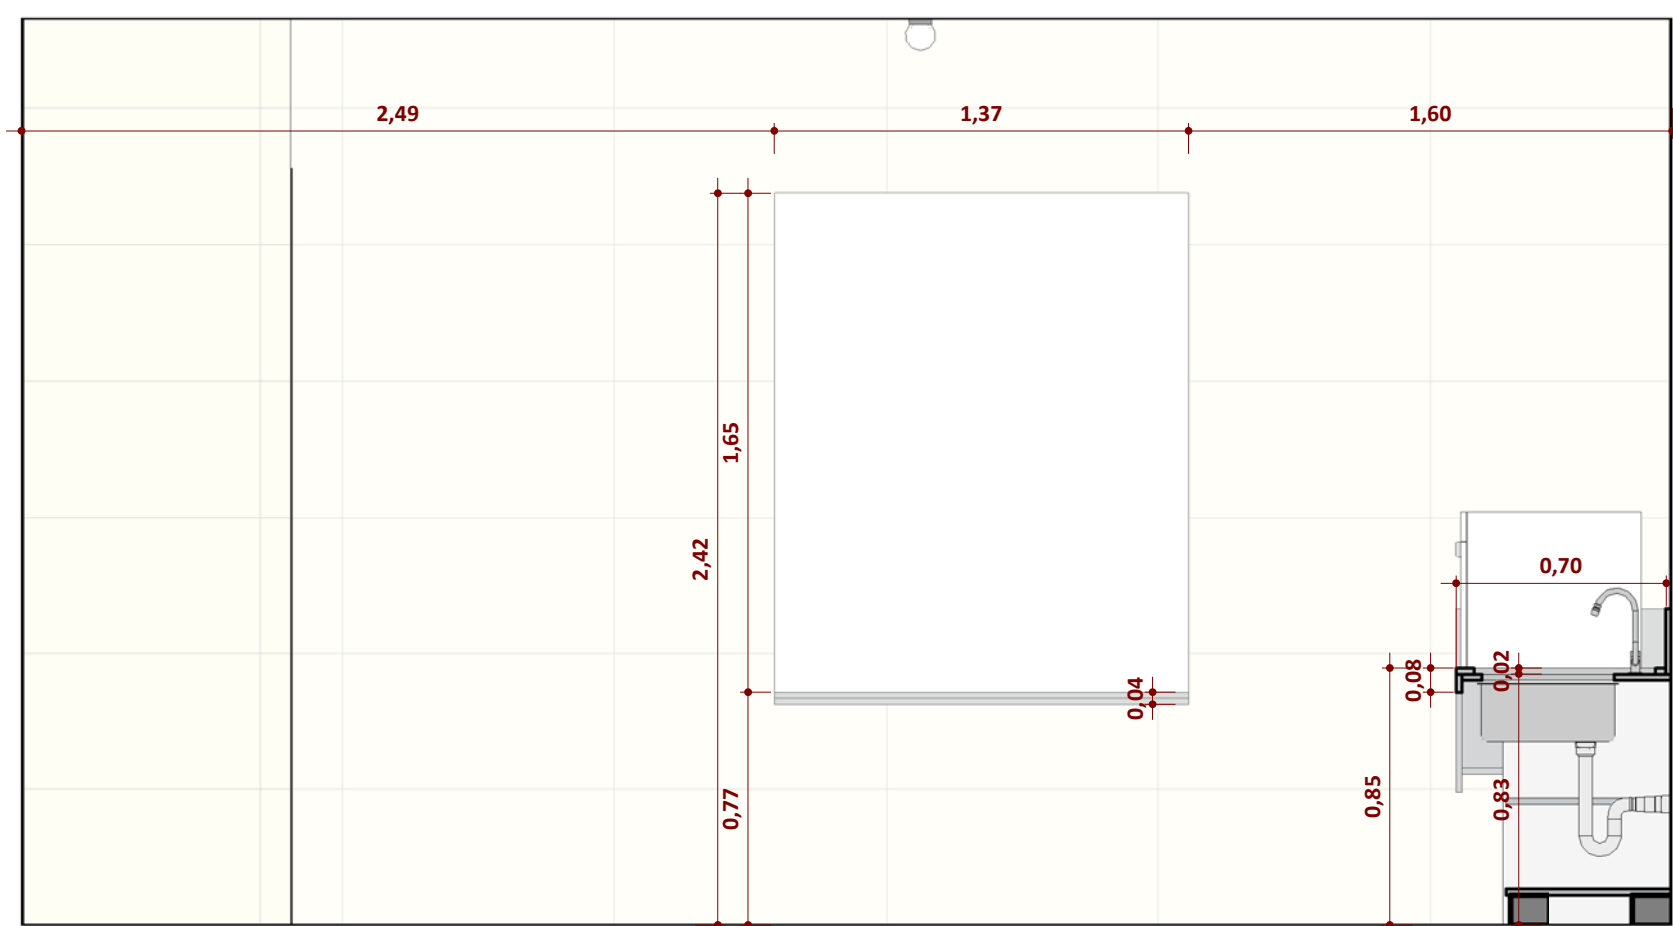


Bloco 4 - Cozinha - Elevação B4 - 1d
ESCALA 1: 25

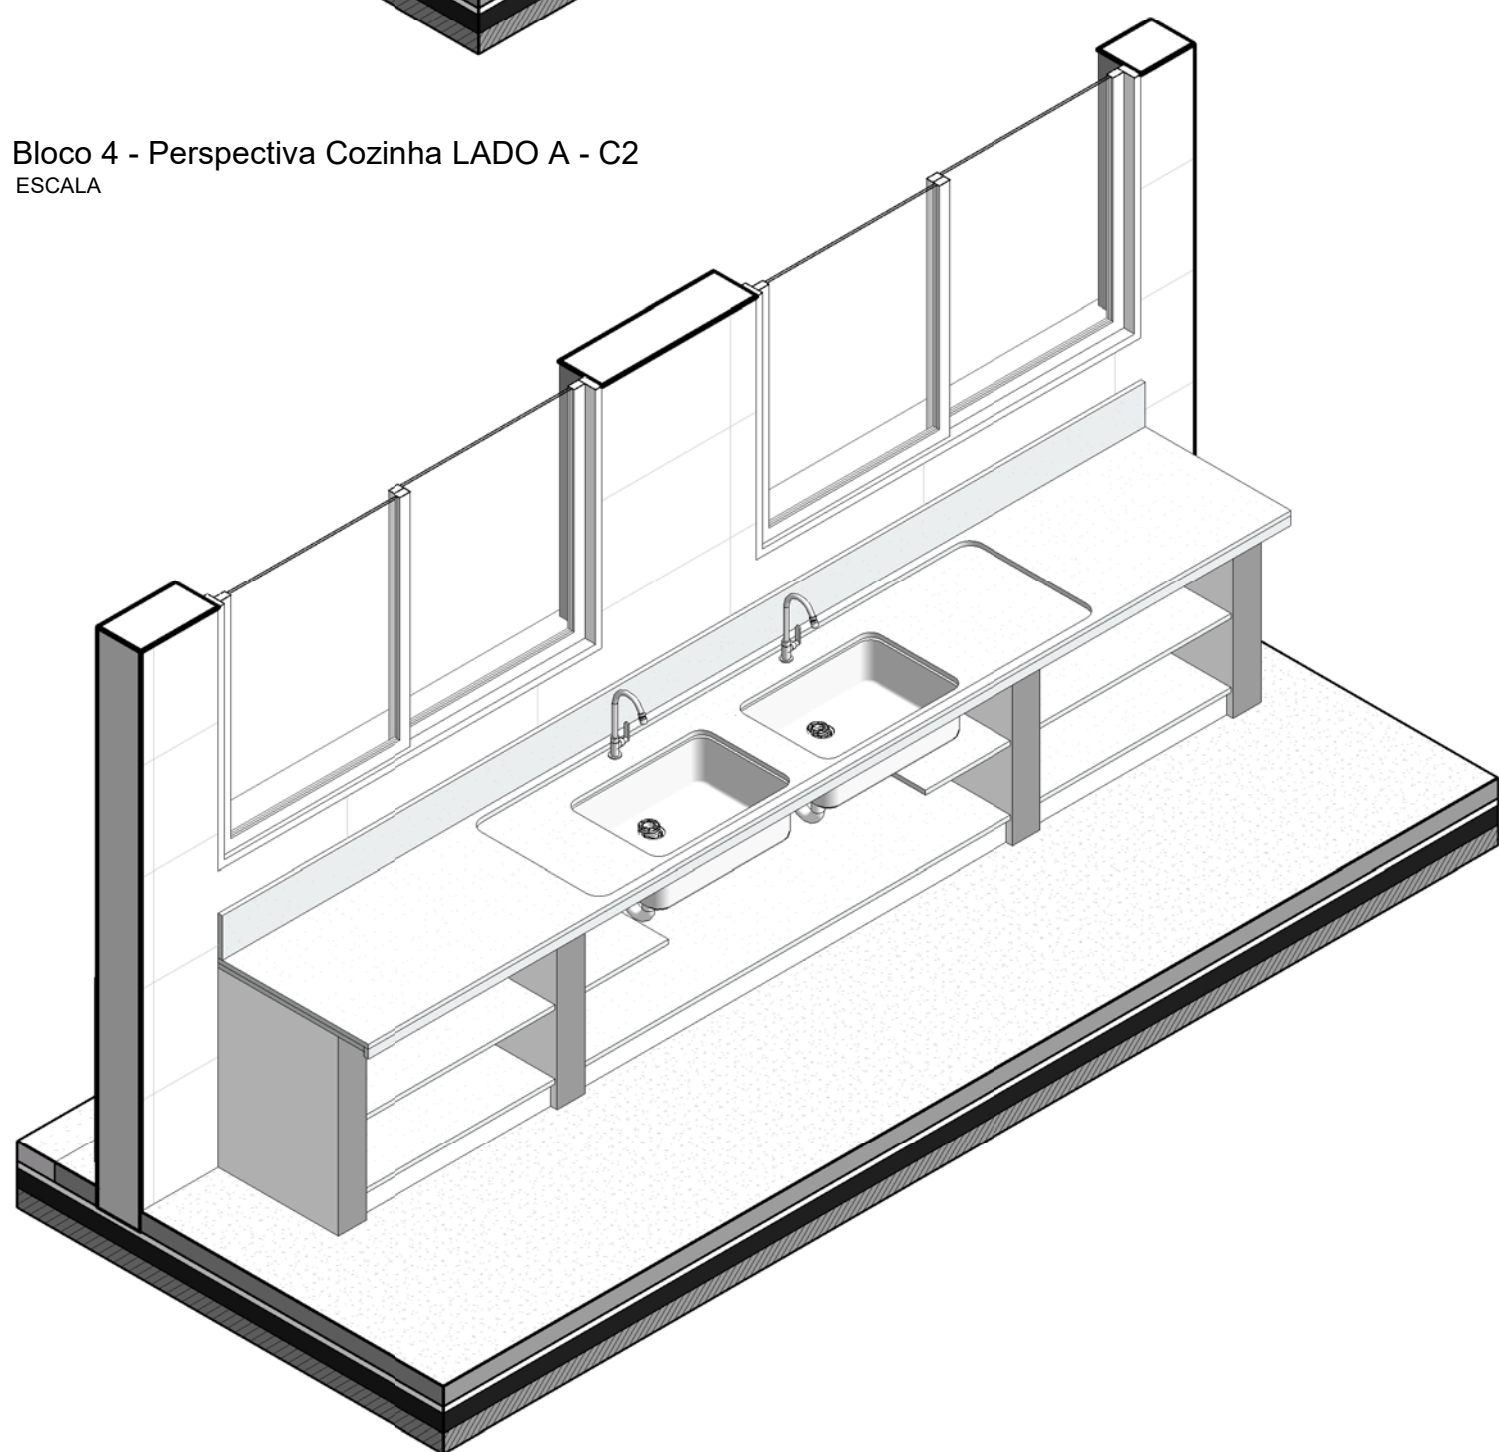

Bloco 4 - Perspectiva Cozinha LADO B
ESCALA

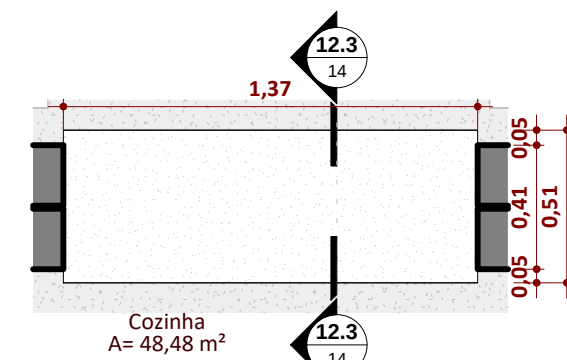


Ampliação - Bloco 4 - Cozinha - Passa Prato
ESCALA 1: 25

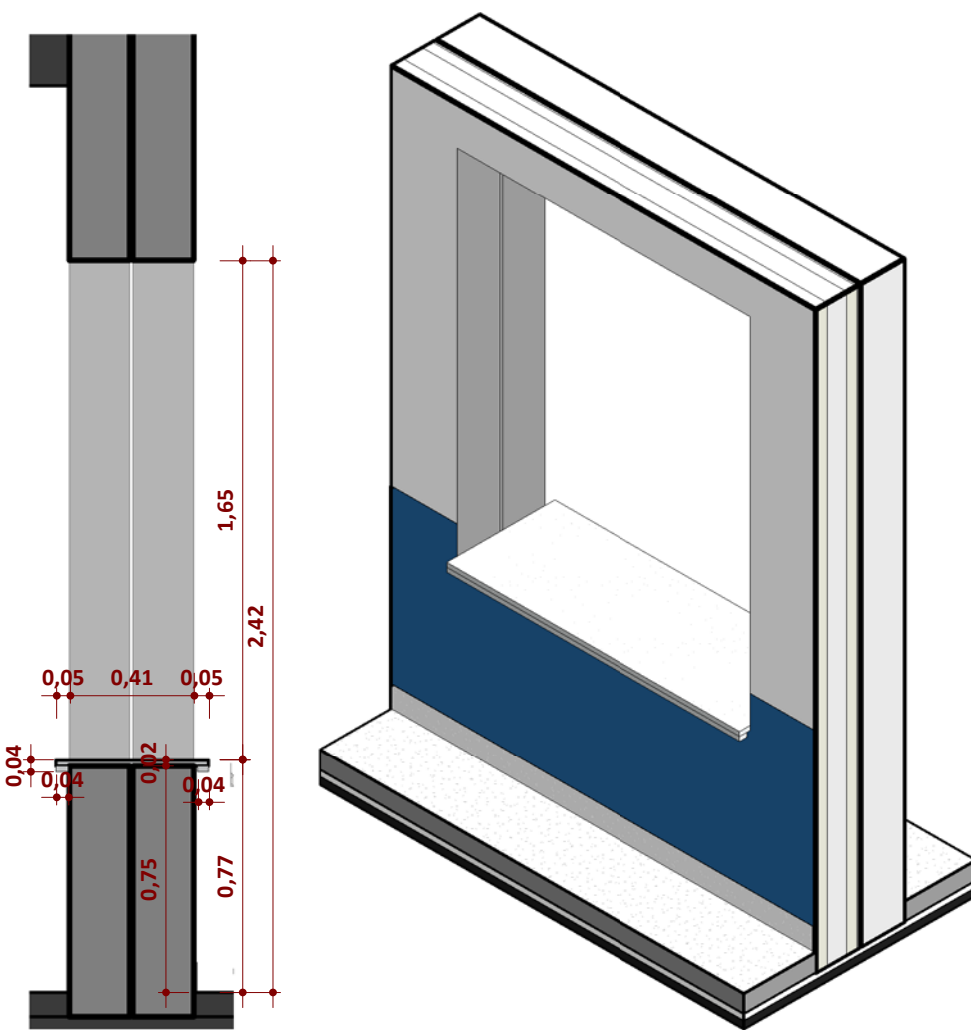

Corte 12.3
ESCALA 1: 25

Bloco 4 - Passa Prato
ESCALA

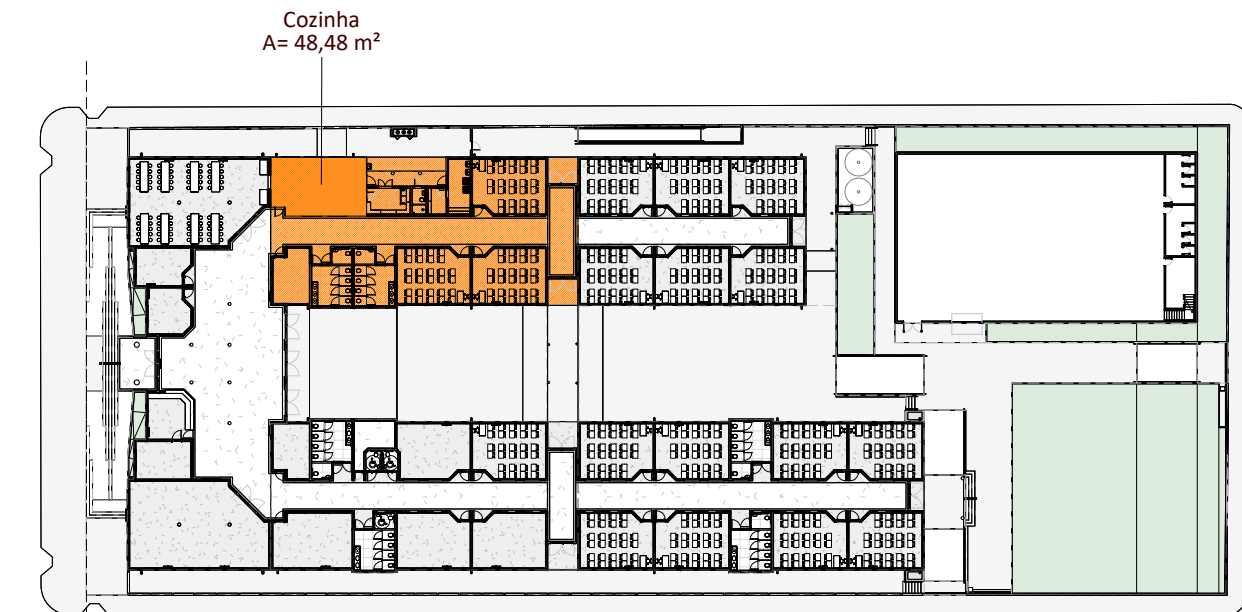

Bloco 4 - Detalhe Cozinha
ESCALA 1: 750

EQUIPE TÉCNICA SMED:
JOSÉ VILMAR P. DE FRAGA
ARQUITETO E URBANISTA
BRUNO REBECHI DALLE MULLE
ENGENHEIRO CIVIL
ANA CAROLINA MOREIRA SANTOS
ARQUITETA E URBANISTA
HENRIQUE RODRIGUES DIAS
AUX. ENGENHEIRO CIVIL