

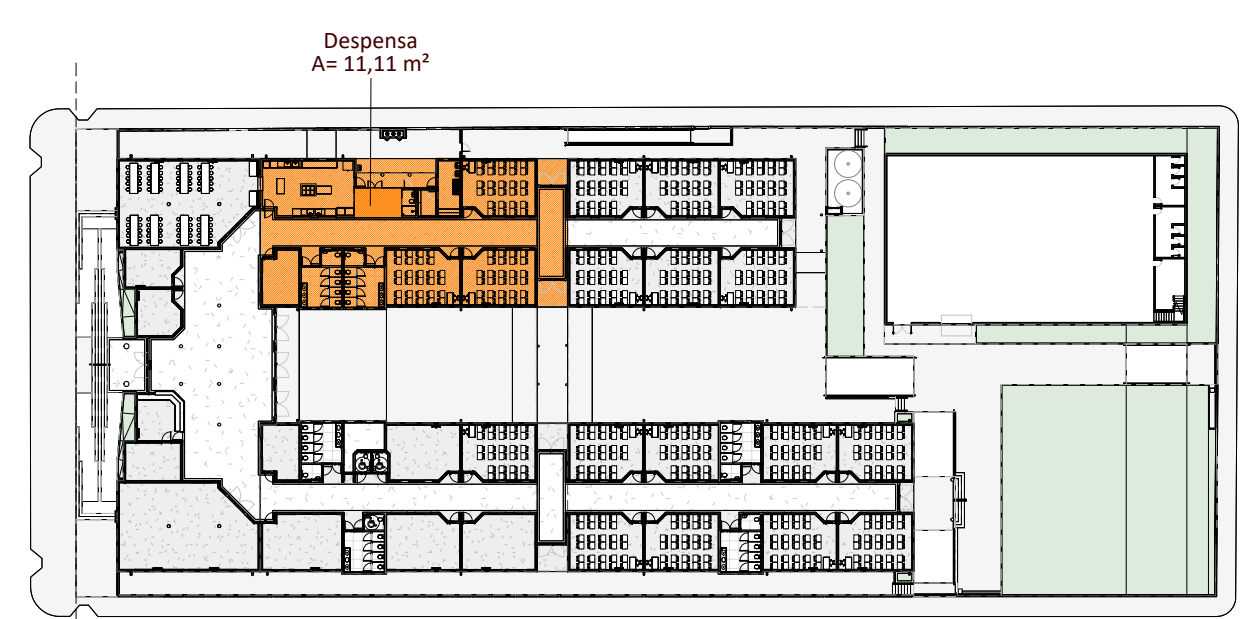


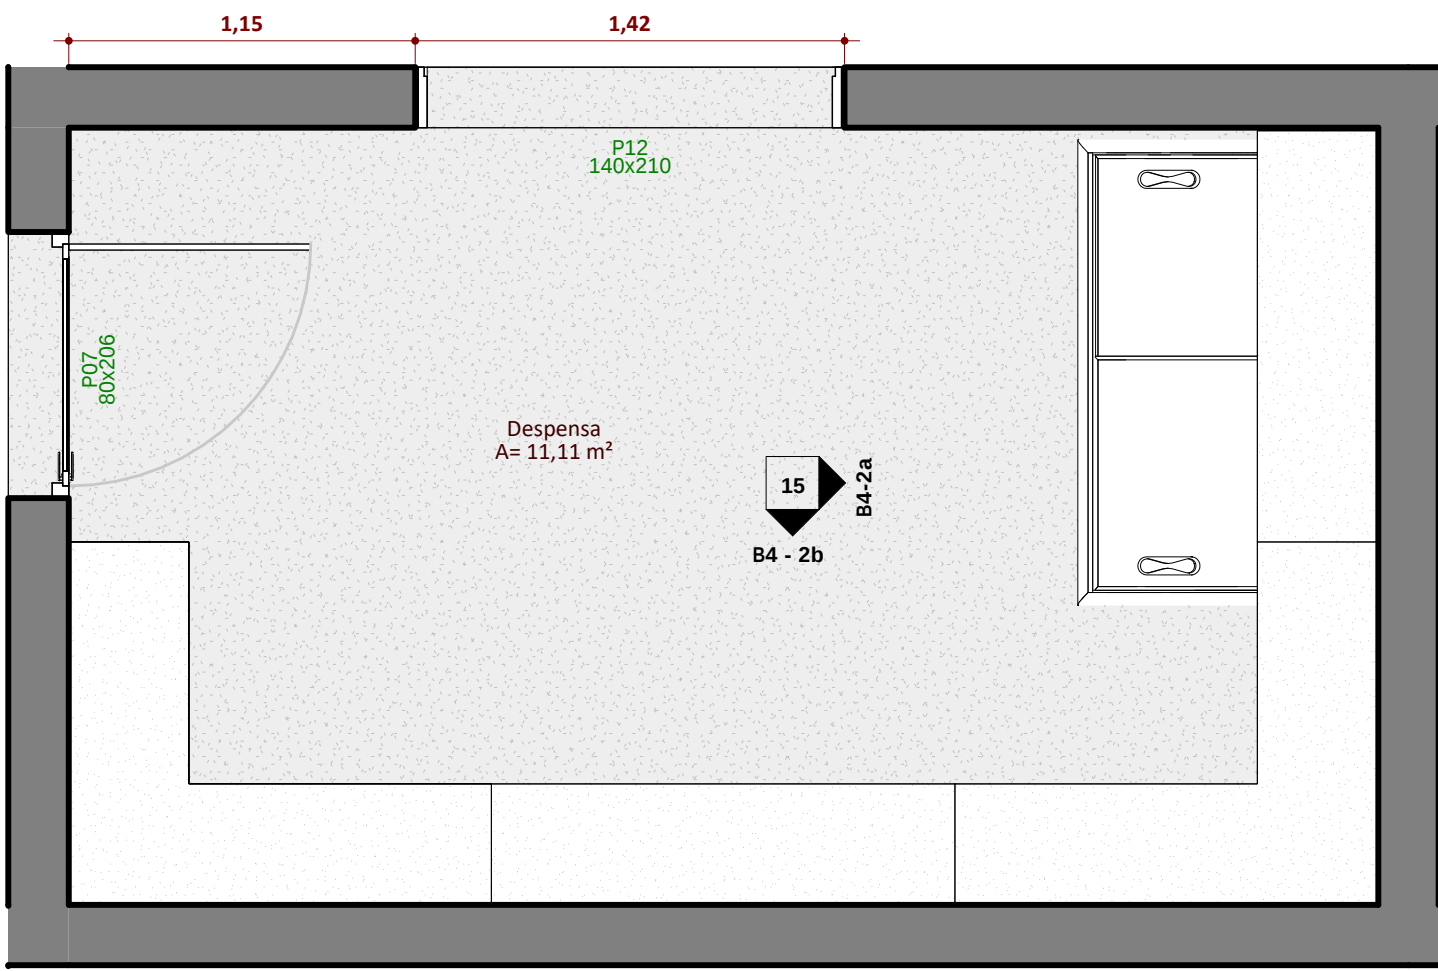

Bloco 4 - Detalhe Despensa

ESCALA 1 : 750

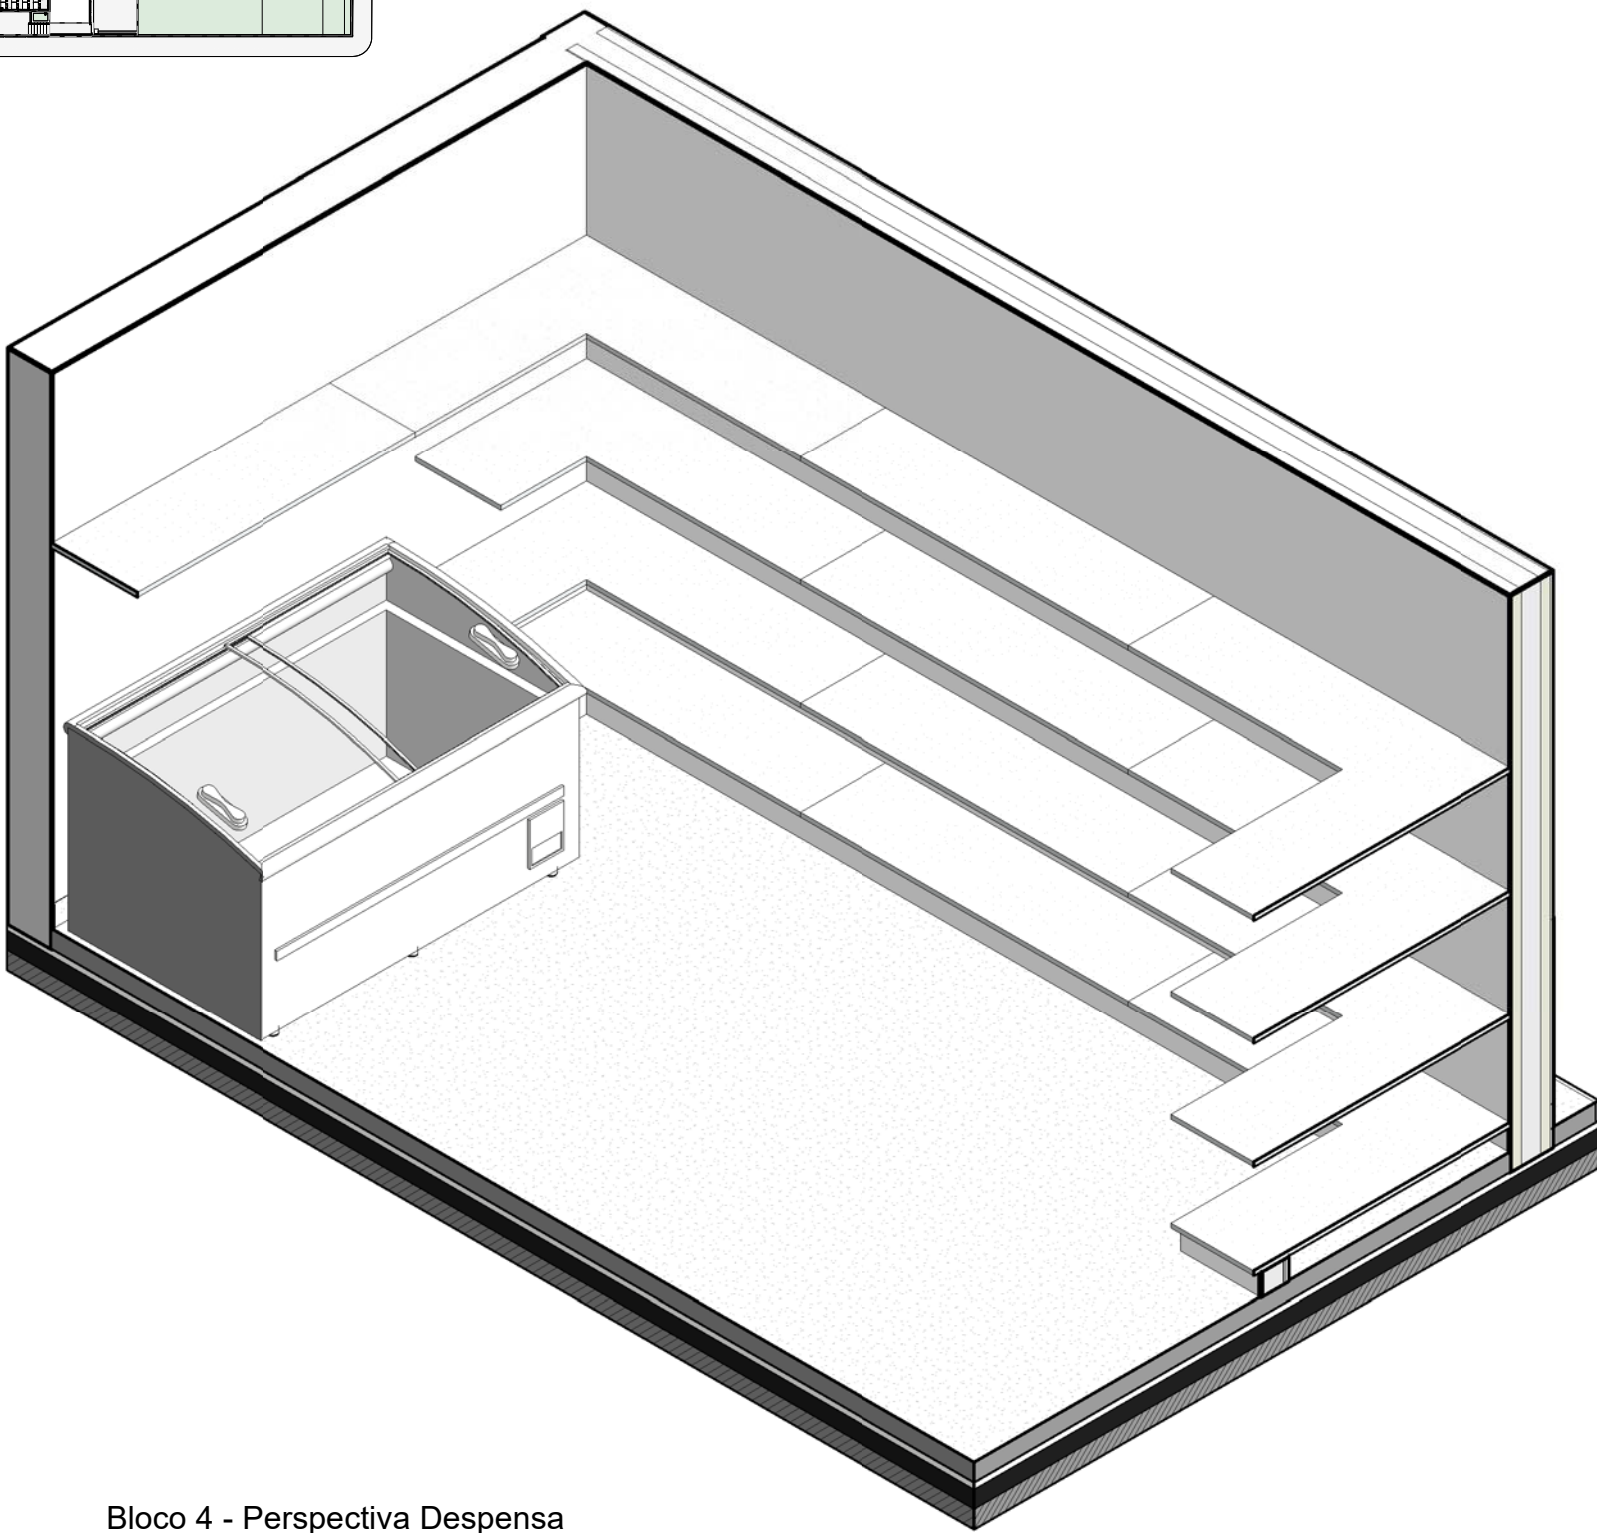


Bloco 4 - Perspectiva Despensa

ESCALA


Ampliação - Bloco 4 - Despensa

ESCALA 1 : 25

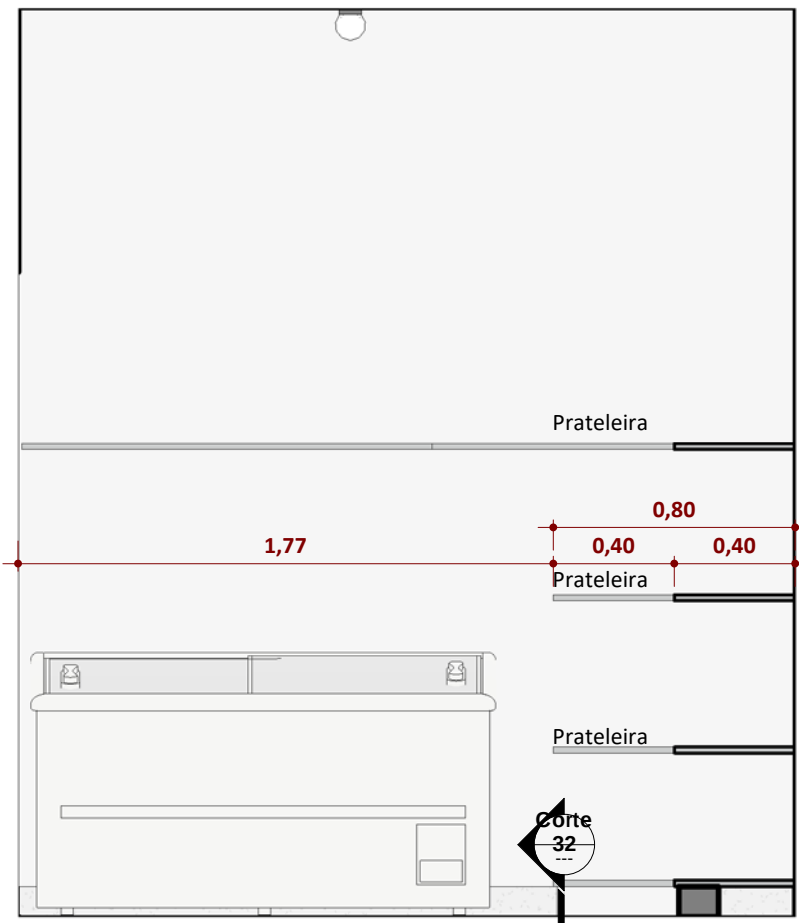

Bloco 4 - Despensa - Elevação B4 - 2a


ESCALA 1 : 25

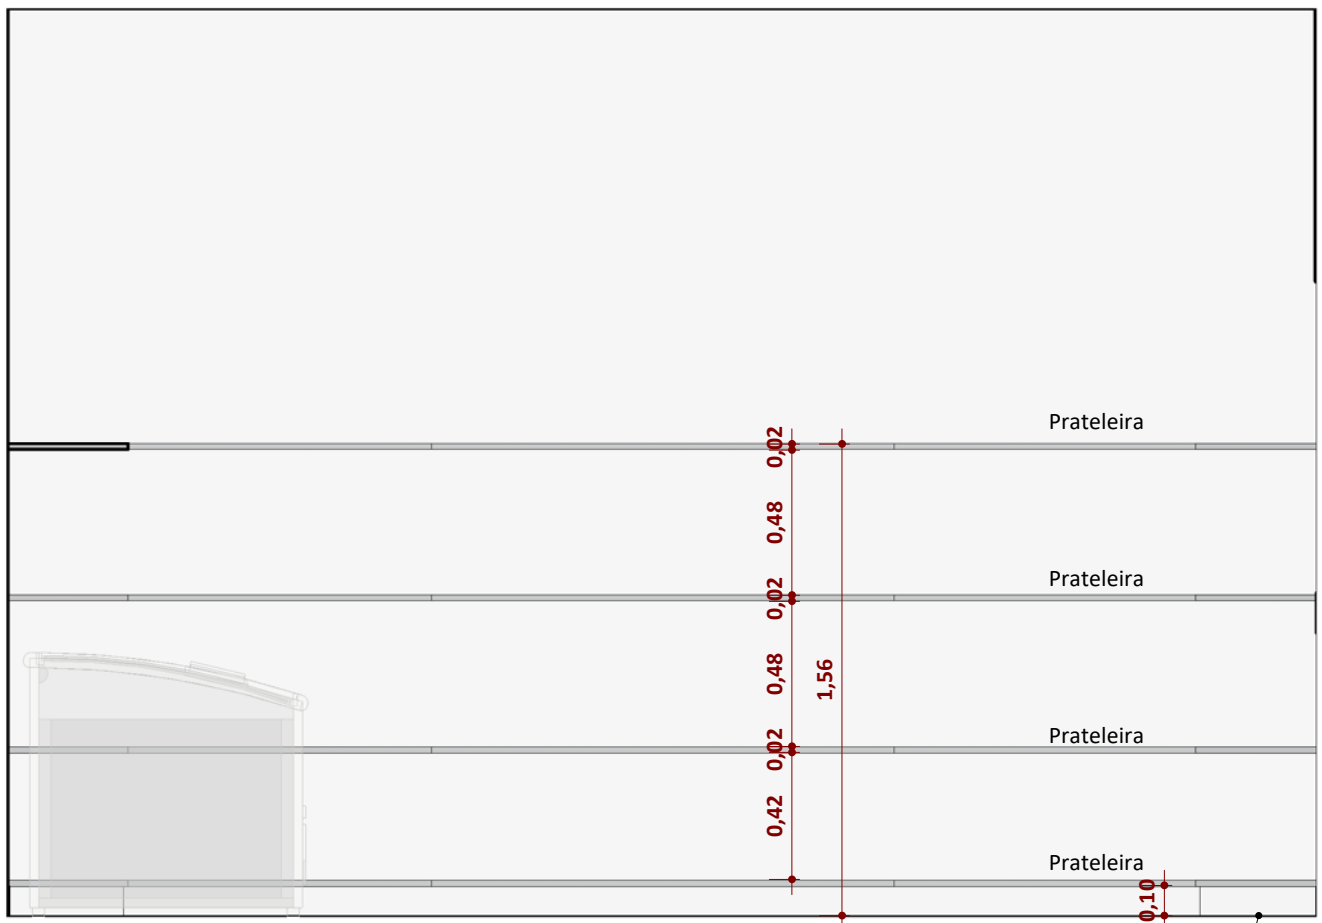

Bloco 4 - Despensa - Elevação B4 - 2b


ESCALA 1 : 25

Parede de alvenaria interna
e=13cm. Reboco e pintura.

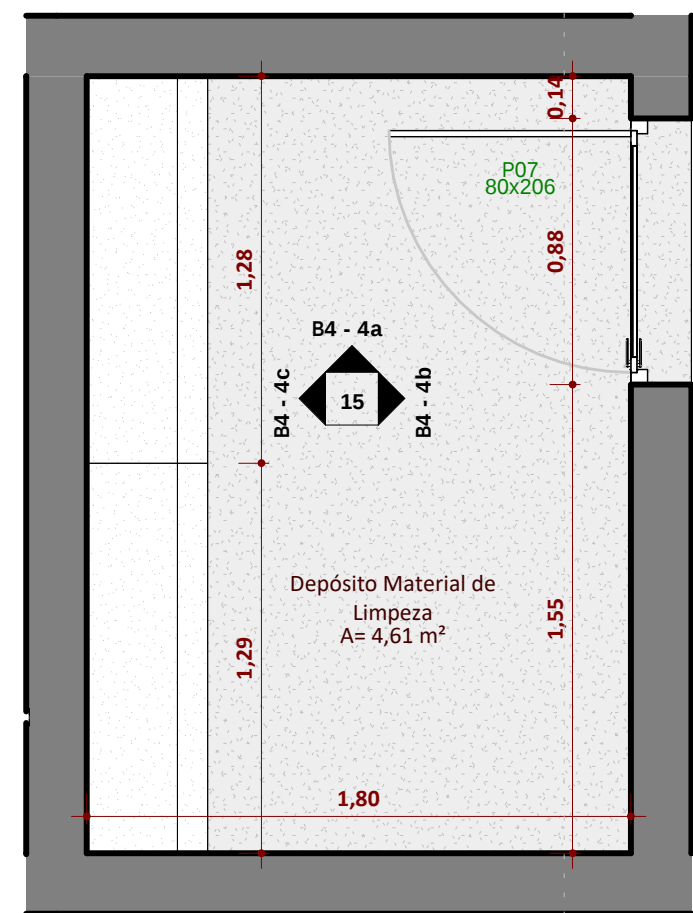


Ampliação - Bloco 4 - Depósito Material de Limpeza

ESCALA 1 : 25

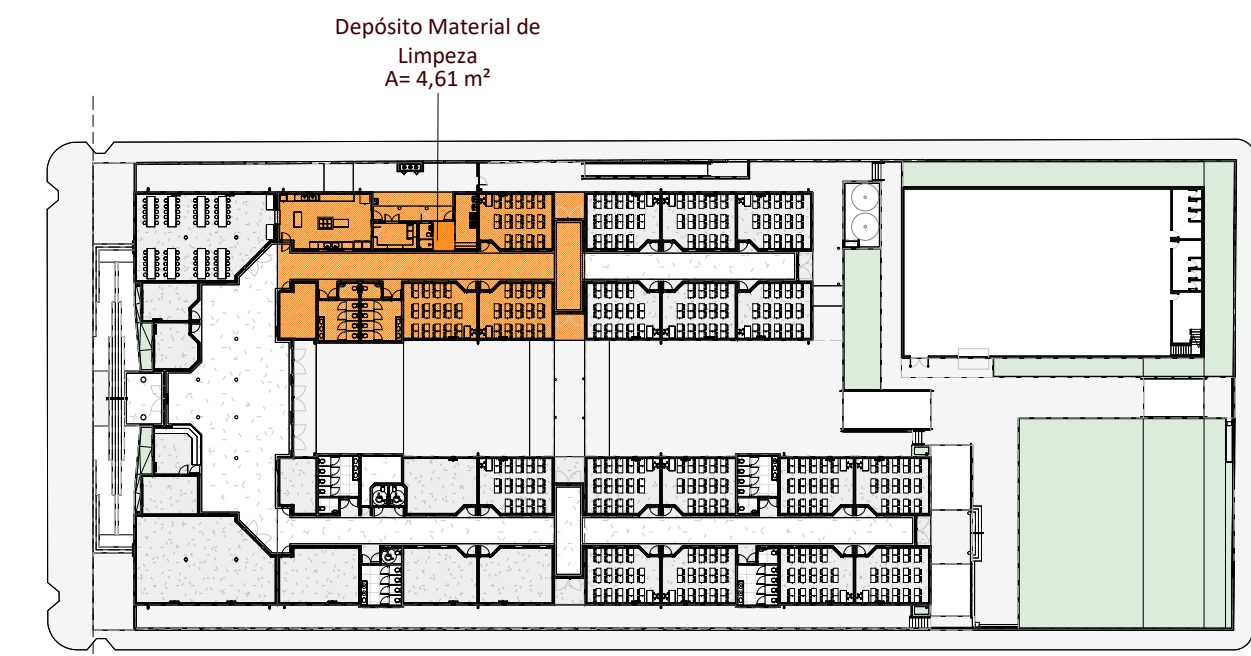


Bloco 4 - Detalhe DML

ESCALA 1 : 750

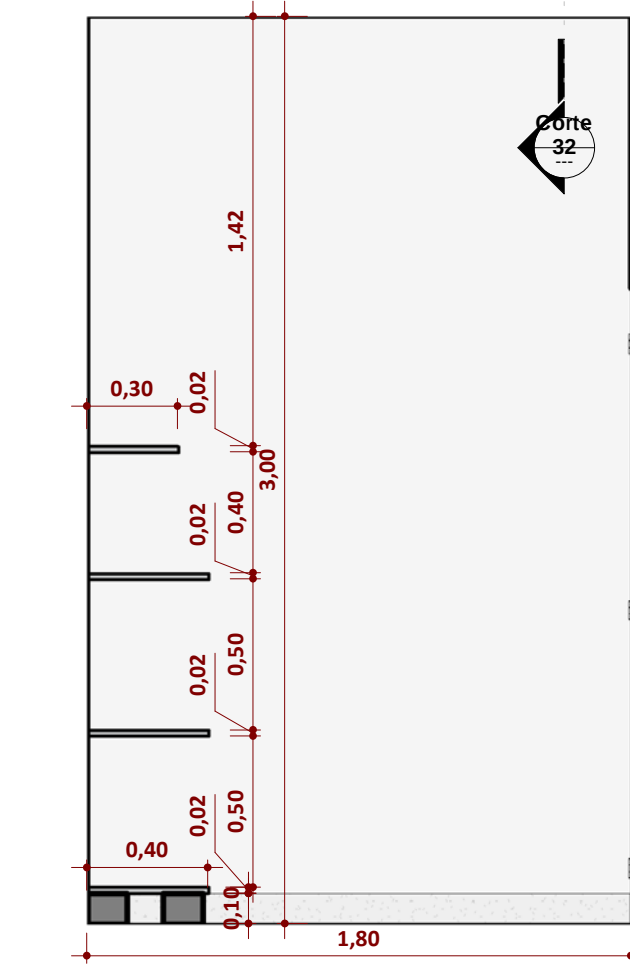


Bloco 4 - DML- Elevação B4 - 4a

ESCALA 1 : 25

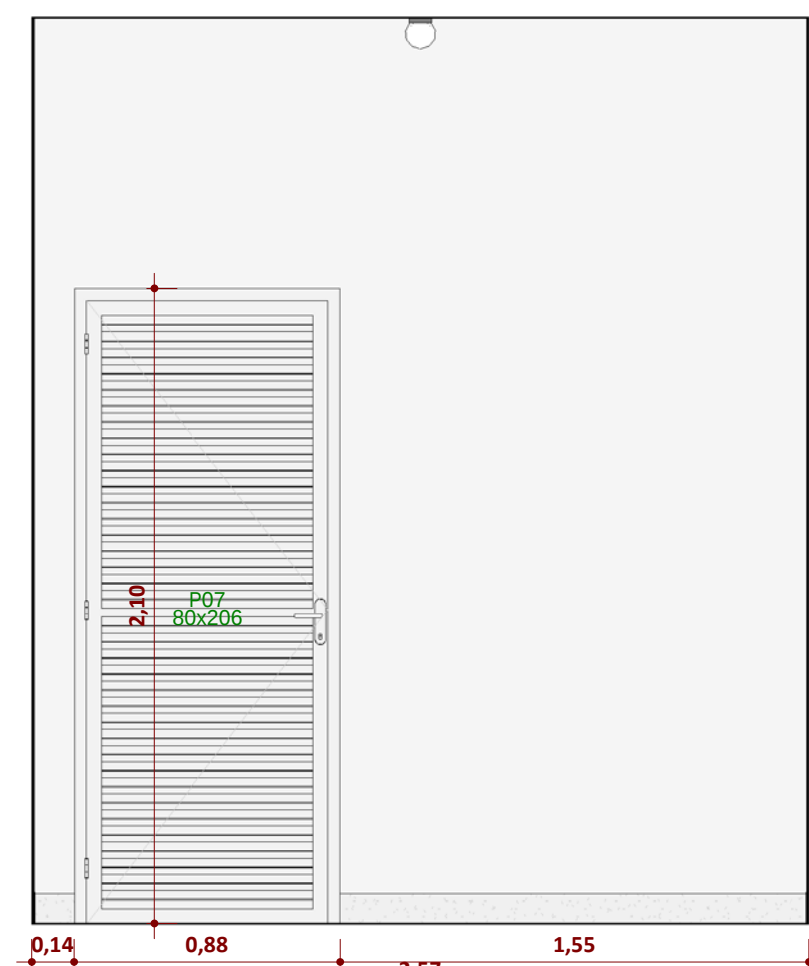


Bloco 4 - DML- Elevação B4 - 4b

ESCALA 1 : 25

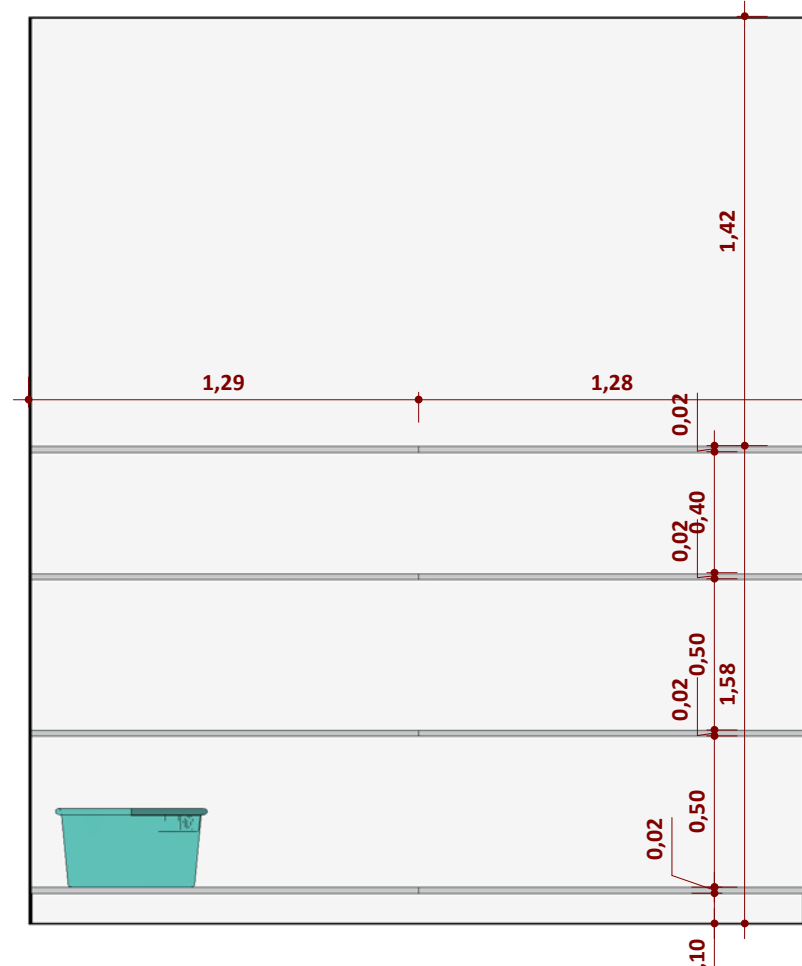


Bloco 4 - DML- Elevação B4 - 4c

ESCALA 1 : 25

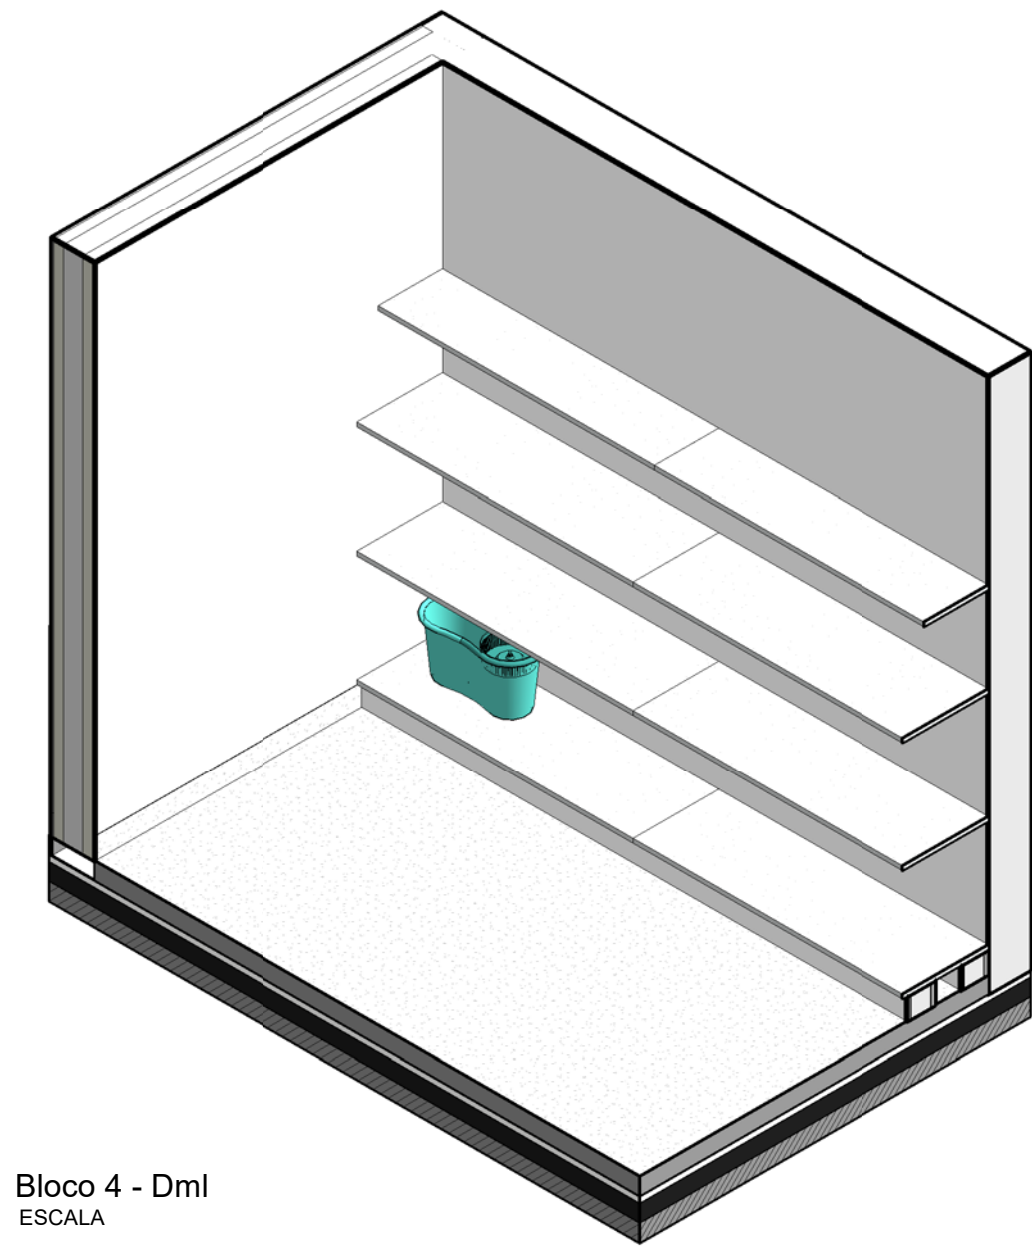


Bloco 4 - DML

ESCALA

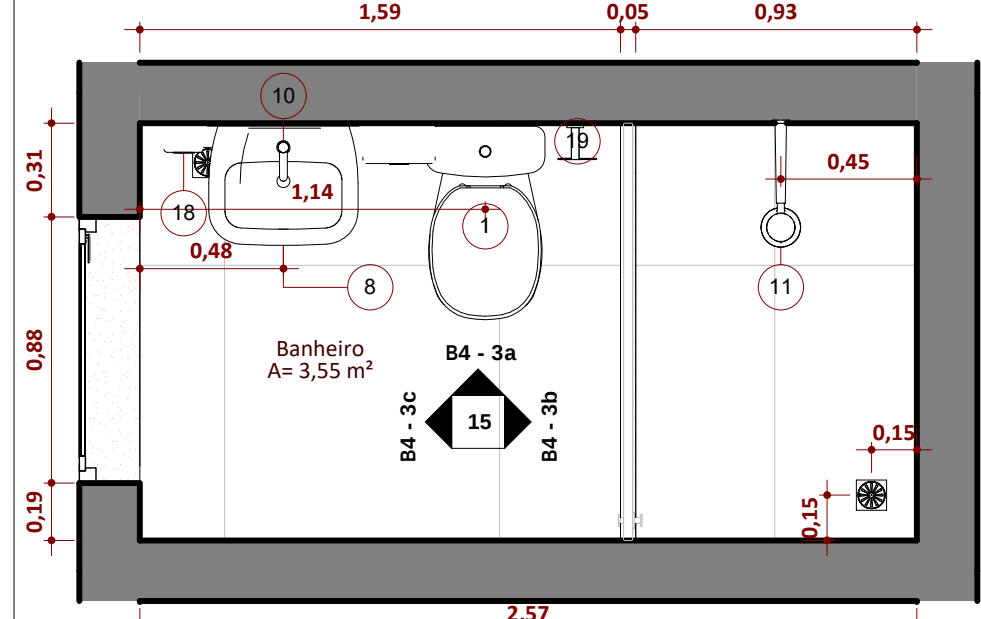


Ampliação - Bloco 4 - Banheiro

ESCALA 1 : 25

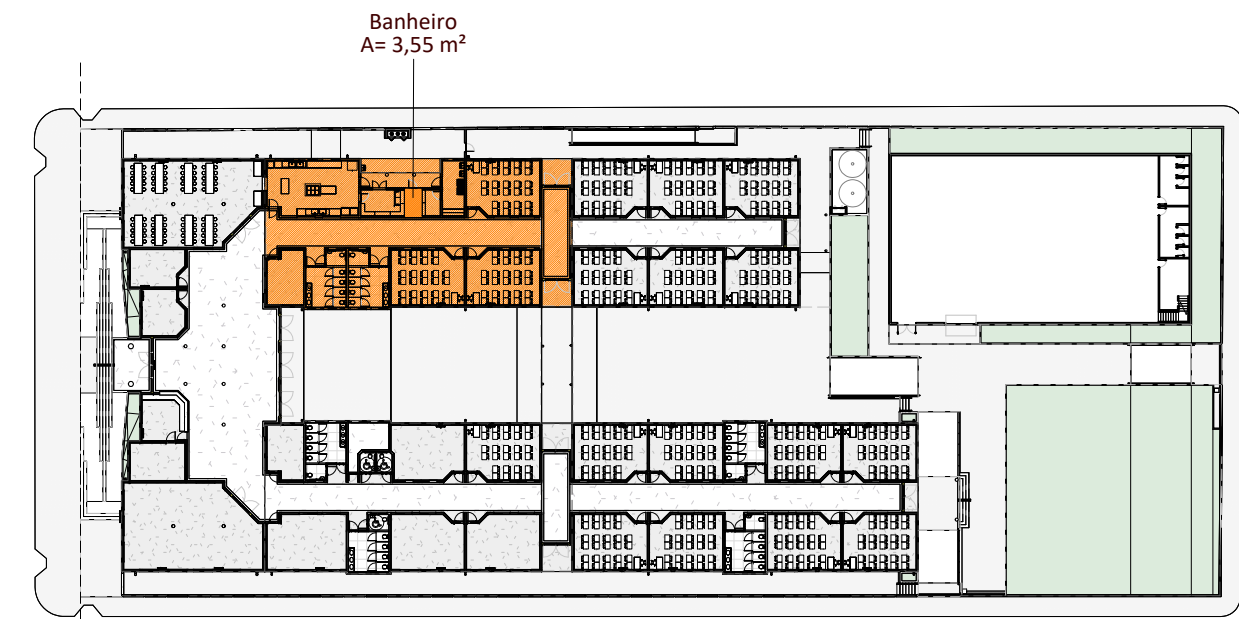


Bloco 4 - Detalhe Banheiro

ESCALA 1 : 750

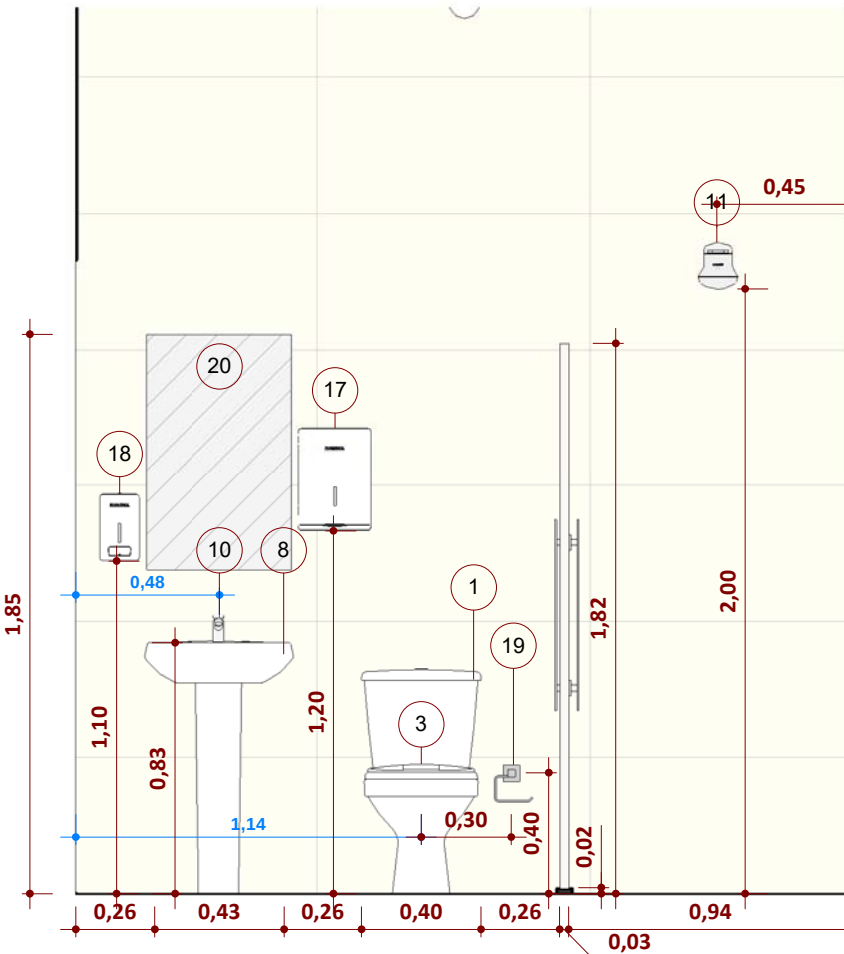


Bloco 4 - Despensa - Elevação B4 - 3a

ESCALA 1 : 25

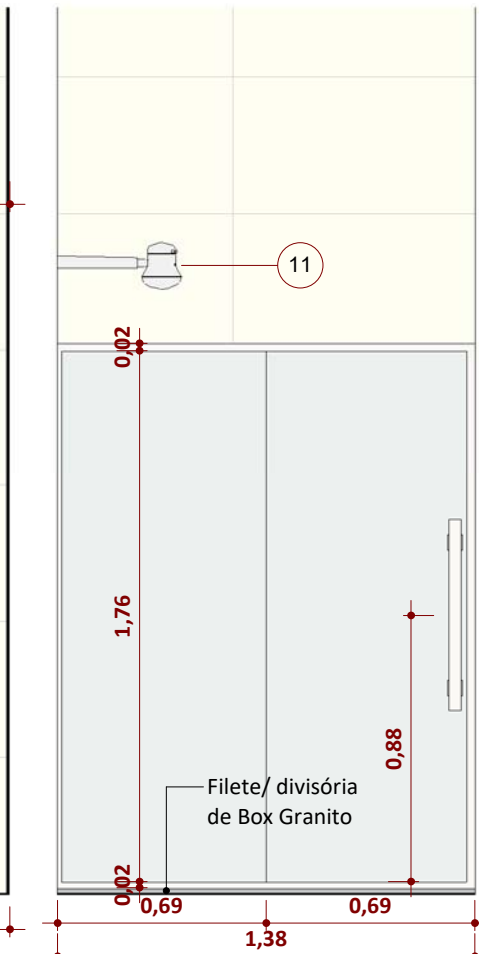


Bloco 4 - Despensa - Elevação B4 - 3b

ESCALA 1 : 25

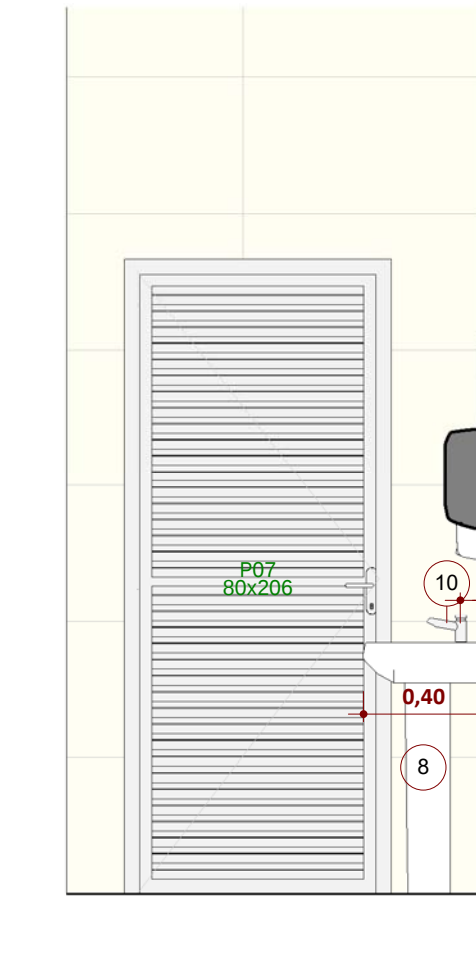


Bloco 4 - Despensa - Elevação B4 - Bloco 4 - Sanitário func

ESCALA 1 : 25

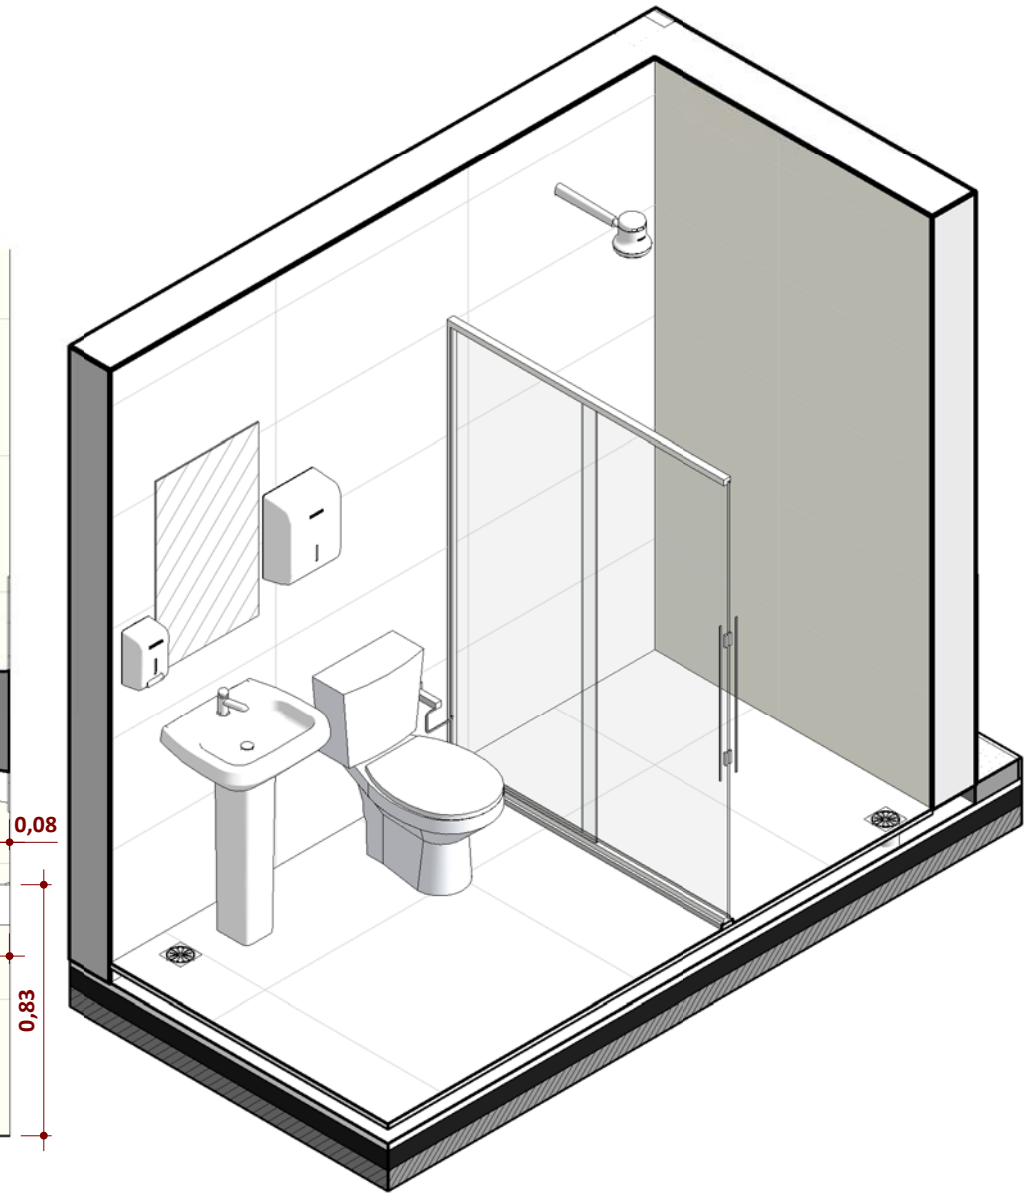


Bloco 4 - Sanitário func

ESCALA

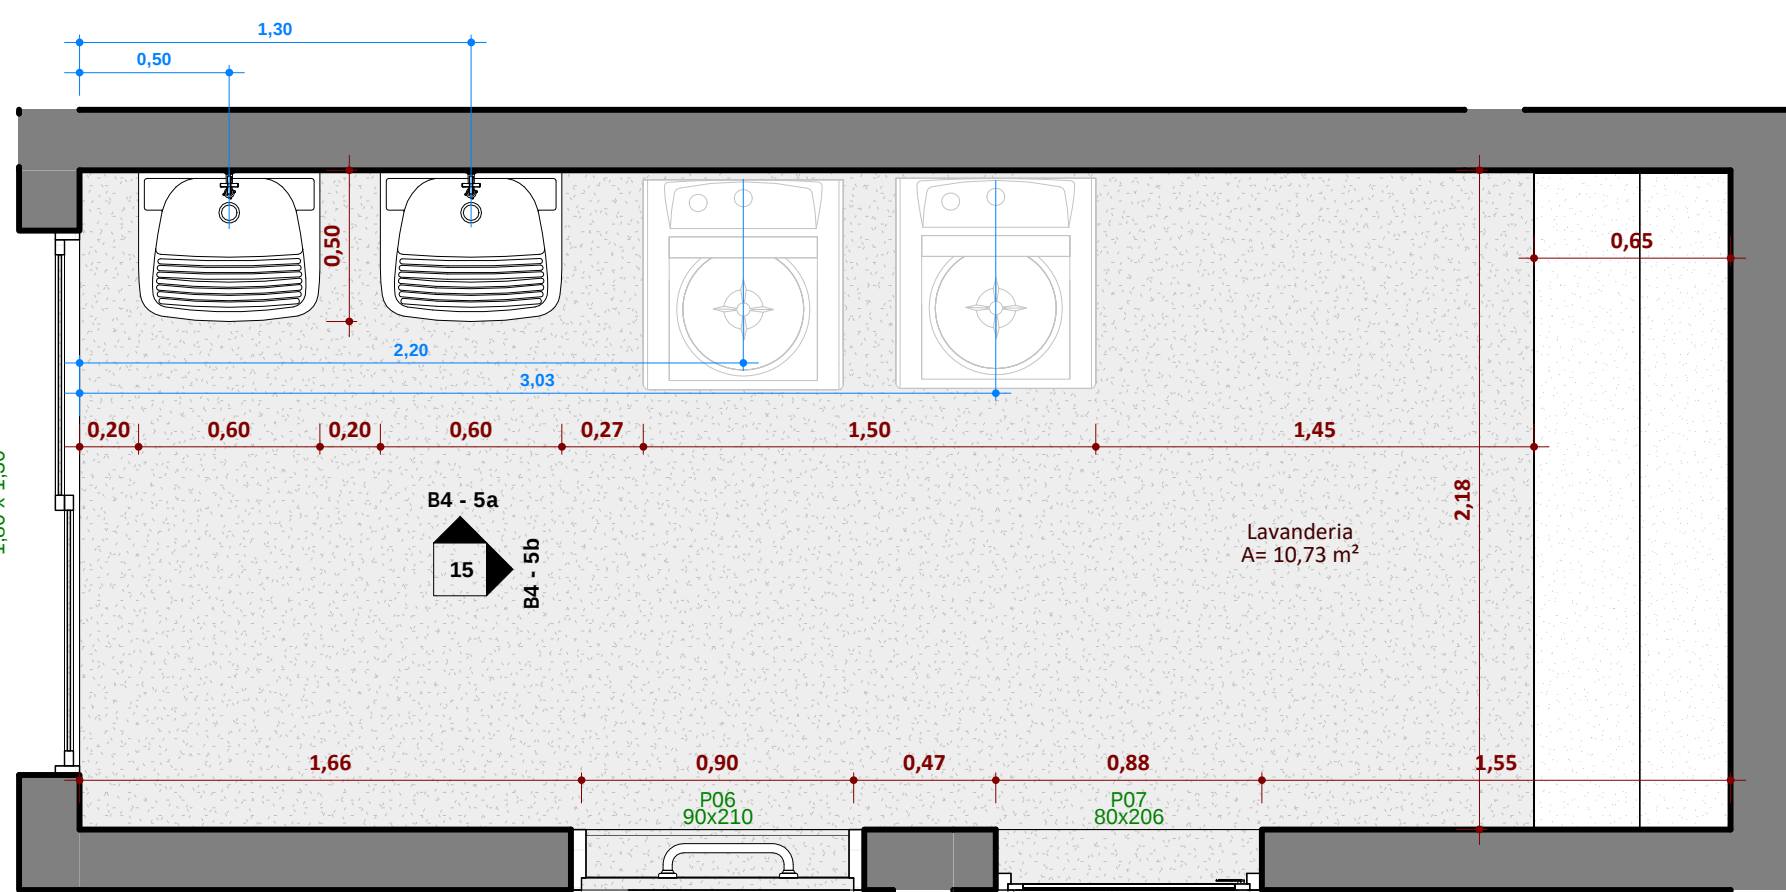


Ampliação - Bloco 4 - Lavanderia

ESCALA 1 : 25

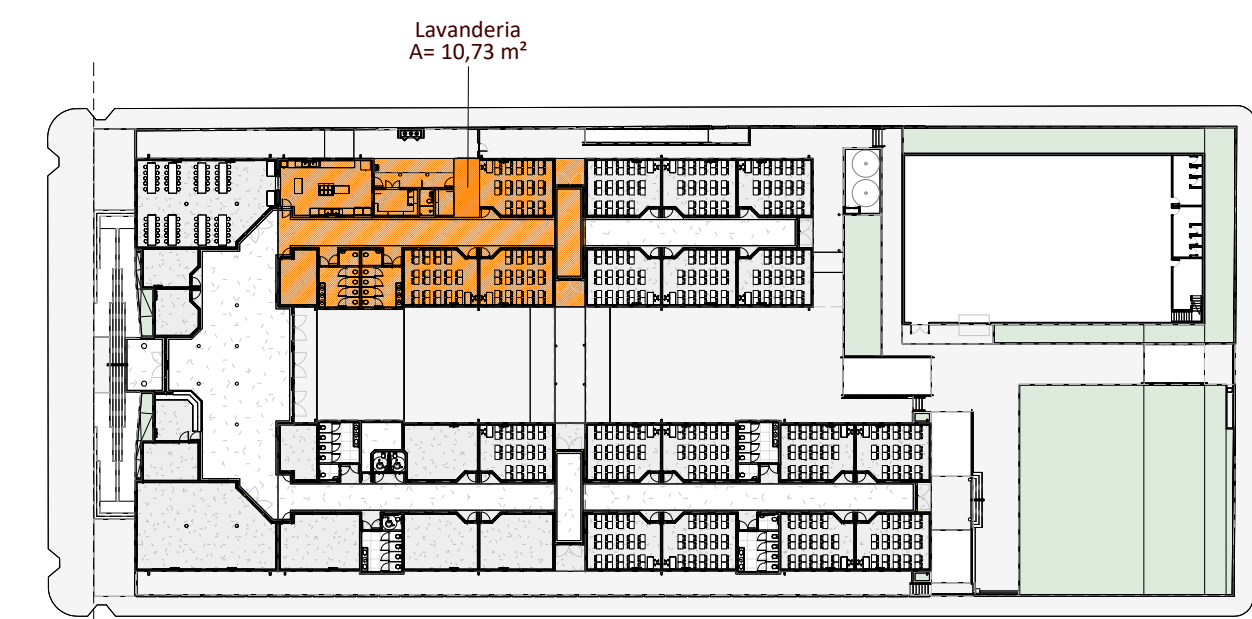


Bloco 4 - Detalhe DML Copiar 1

ESCALA 1 : 750

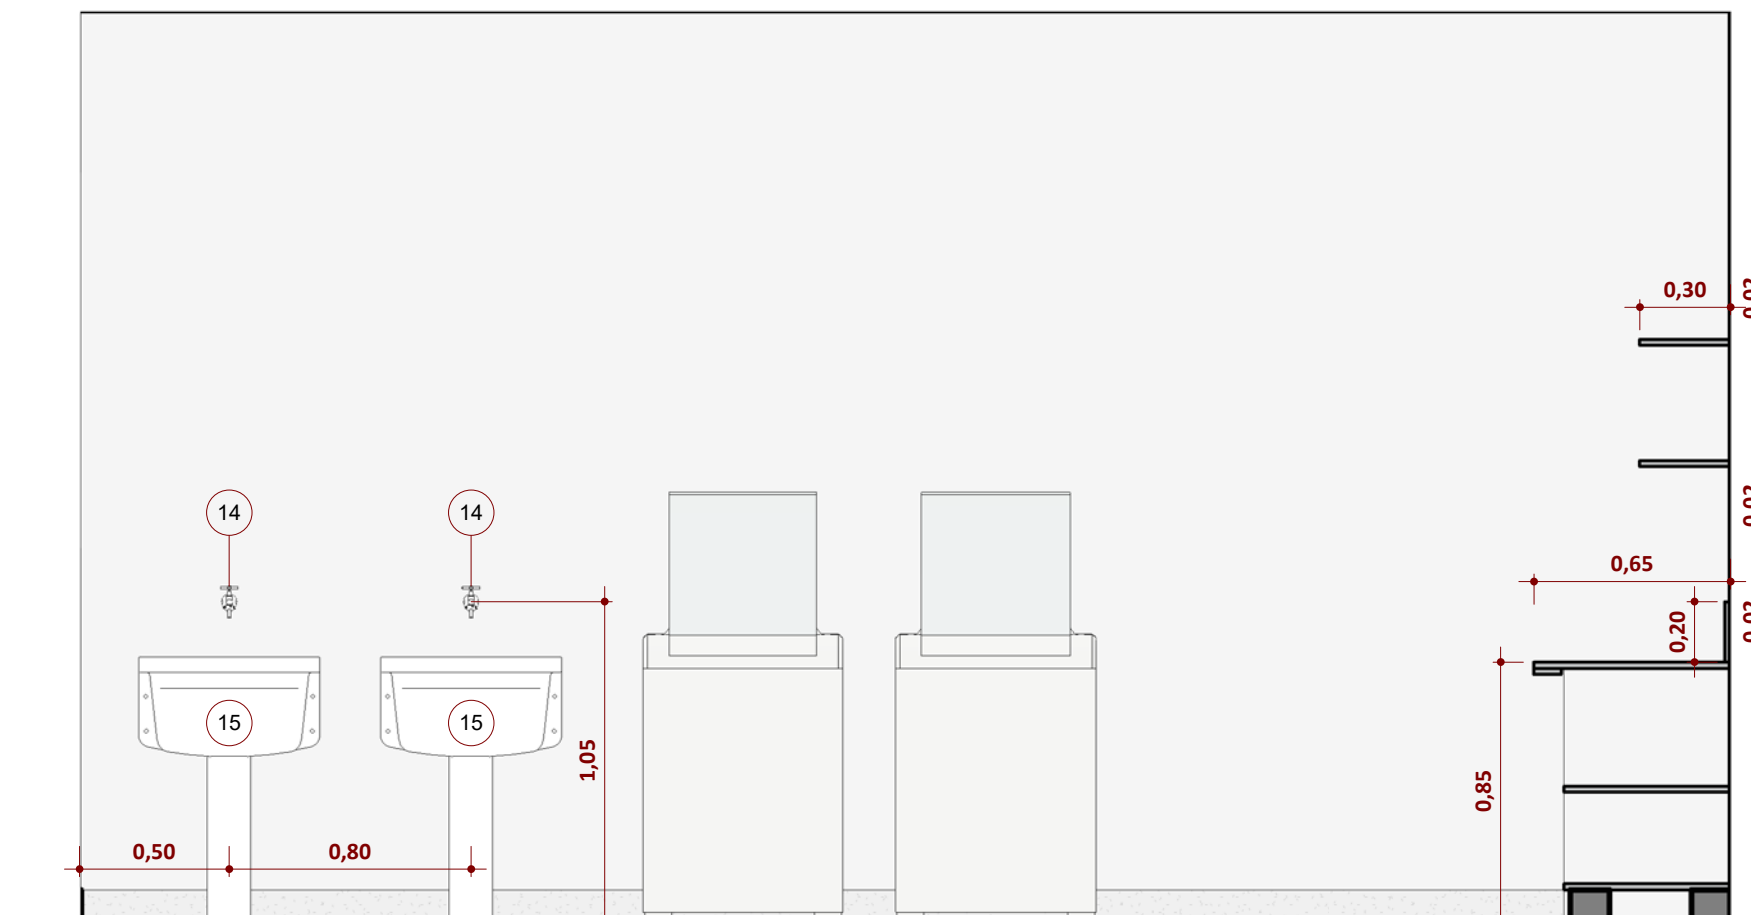


Bloco 4 - Lavanderia - Elevação B4 - 5a

ESCALA 1 : 25

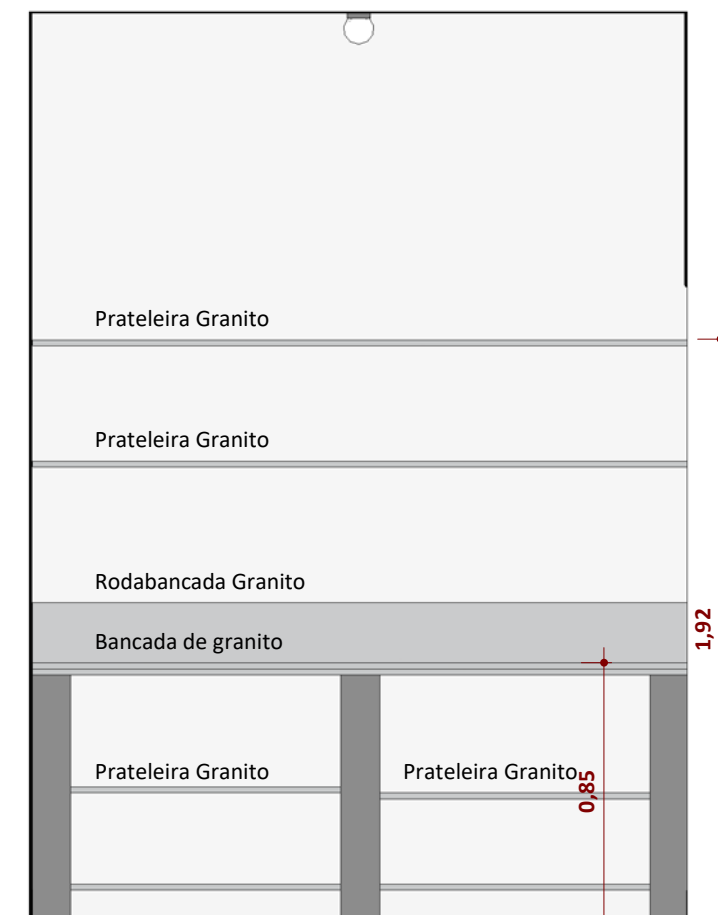

Bloco 4 - Lavanderia - Elevação B4 - 5b

ESCALA 1 : 25

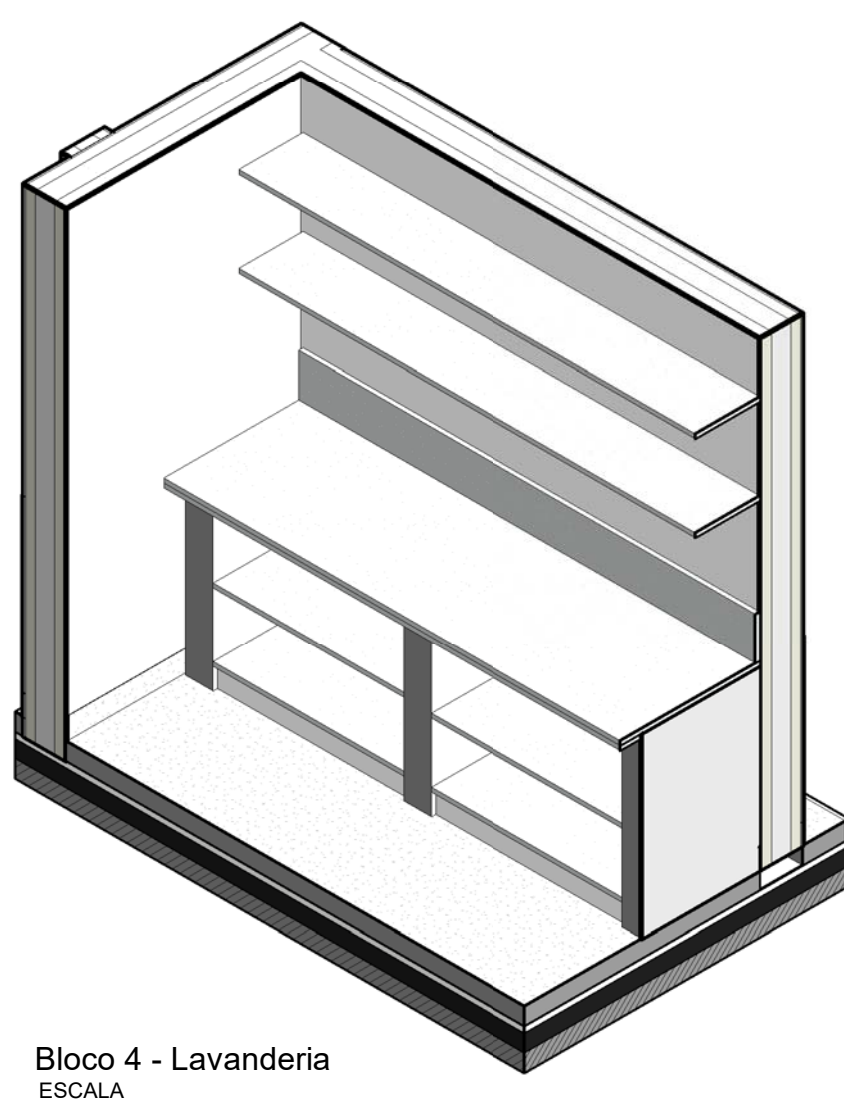

Bloco 4 - Lavanderia

ESCALA

Sanitários - Bloco 4			
Cód.	Descrição	Marca	Quant.
1	Vaso sfonado com caixa acoplada louça branca	Bloco 4	9
2	Vaso sfonado com caixa acoplada louça branca para PCD	Bloco 4	2
3	Assento para bacia em poliester branco	Bloco 4	11
4	Cuba de embutir oval louça branca 35 x 50cm	Bloco 4	6
5	Sifão do tipo garrafa em metal cromado 1x1 1/2	Bloco 4	3
6	Lavatório de louça cor branca	Bloco 4	2
7	COLUMNA SUSPENSA PARA LAVATÓRIO	Bloco 4	1
8	Lavatório com coluna, de cerâmica	Bloco 4	1
9	Cuba de embutir 64x44cm	Bloco 4	4
10	Torneira cromada de mesa para lavatório temporizada	Bloco 4	9
11	Chuveiro	Bloco 4	1
12	Torneira de mesa para cozinha	Bloco 4	4
13	Sifao Ajustável para cozinha	Bloco 4	4
14	Torneira para jardim 1130 1/2" e 3/4", Pertutti - DocoStandard	Bloco 4	3
15	Tanque louça branca com coluna	Bloco 4	3
16	Coluna para tanque	Bloco 4	3
24	Gas Cylinder - LPG - 45kg (88 Litres)	Bloco 4	3
R1	Caixa d'água de polietileno, 7500 litros - Fortlev	Bloco 4	1
R2	Caixa d'água de polietileno, 5000 litros - Fortlev	Bloco 4	1

EQUIPE TÉCNICA SMED			
JOSÉ VILMAR P. DE FRAGA ARQUITETO E URBANISTA	BRUNO REBECHI DALLE MULLE ENGENHEIRO CIVIL	ANA CAROLINA MOREIRA SANTOS ARQUITETA E URBANISTA	HENRIQUE RODRIGUES DIAS AUX. ENGENHEIRO CIVIL

 ADMINISTRAÇÃO 2021/2024	ESTADO DO RIO GRANDE DO SUL PREFEITURA MUNICIPAL DE IMBÉ AVENIDA PARAQUARISSU, 2017 - CENTRO - IMBÉ - RS FONE: 51 36278515 - CEP: 95.625-000		E.M.E.F. RUI BARBOSA Novas Instalações			
	Endereço: BAIRRO MARILUZ - IMBÉ - RS AVENIDA MARILUZ, 1180 TERRENO URBANO - SETOR 33		Desenho: Ana CMS			
	SECRETARIA MUNICIPAL DE EDUCAÇÃO ANEXOS		Escala: Como indicado			
	Projeto: ARQUITETÔNICO DETALHES - BLOCO 4 - Despensa, DML, Lavanderia e Banheiro		Data: 27/05/2025			
ANEXOS			Área: 2.491,91m²			
			Prancha: 15/30			