



RAMPA - BLOCO 05 - 8,33% (Saída Lateral de Pedestres 1,50mx12,20m - Vão Livre 1,20m)

Rampa de acesso lateral com revestimento em PAVS (Pavimento Intertravado de Concreto), atendendo aos critérios de acessibilidade, segurança e durabilidade exigidos para circulação de pedestres.


Corrimão fixo na alvenaria em aço inoxidável austenítico, seção circular (d=4cm), com duas alturas (h= 0,70m e 0,92m) e extremidades com acabamento recurvado.

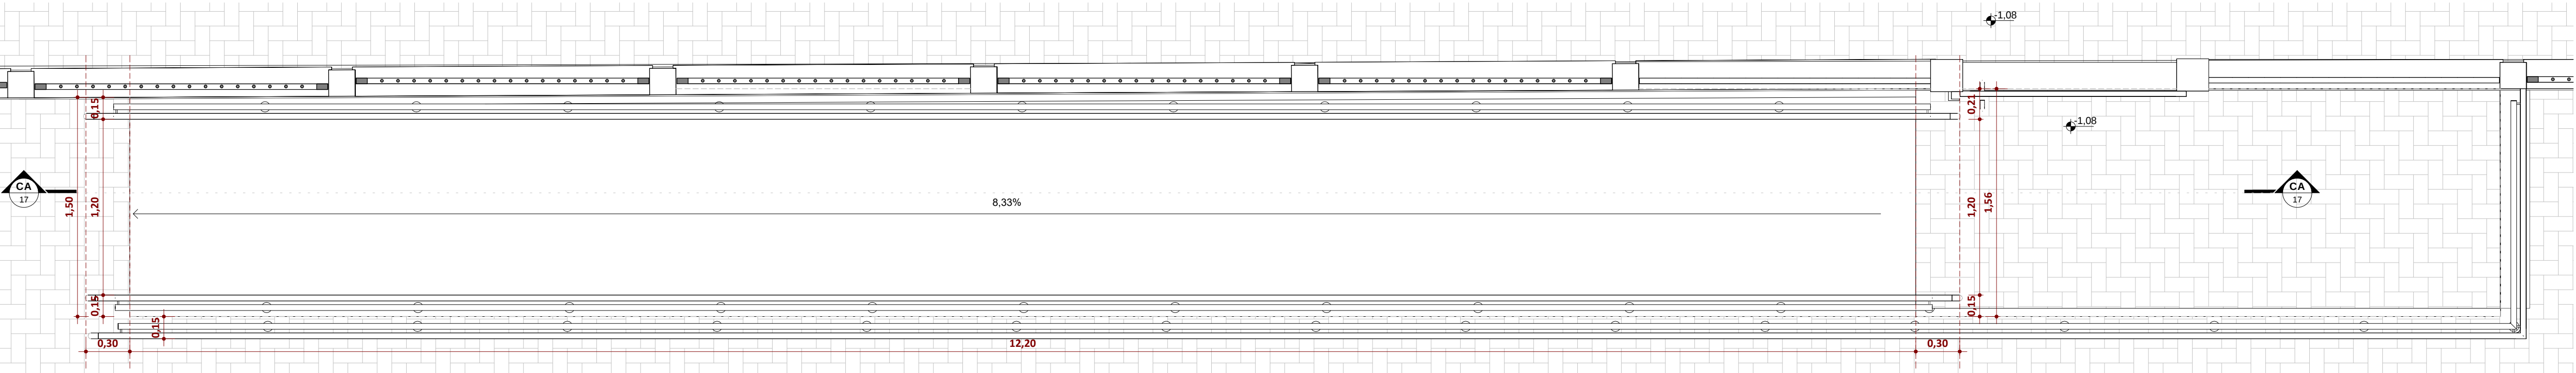


Bloco 5 - Rampa Lateral - acesso pedestres
ESCALA 1 : 25

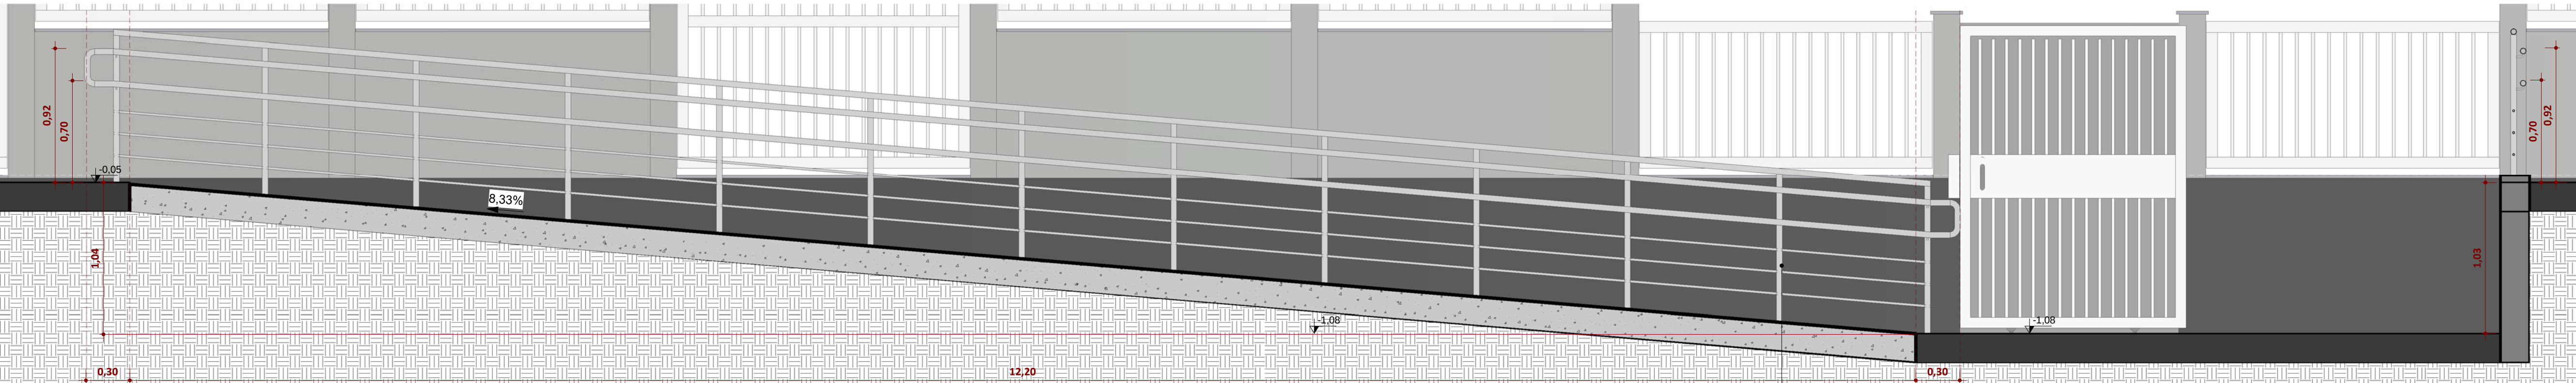


Bloco 5 - Rampa Lateral - acesso pedestres Corte A
ESCALA 1 : 25

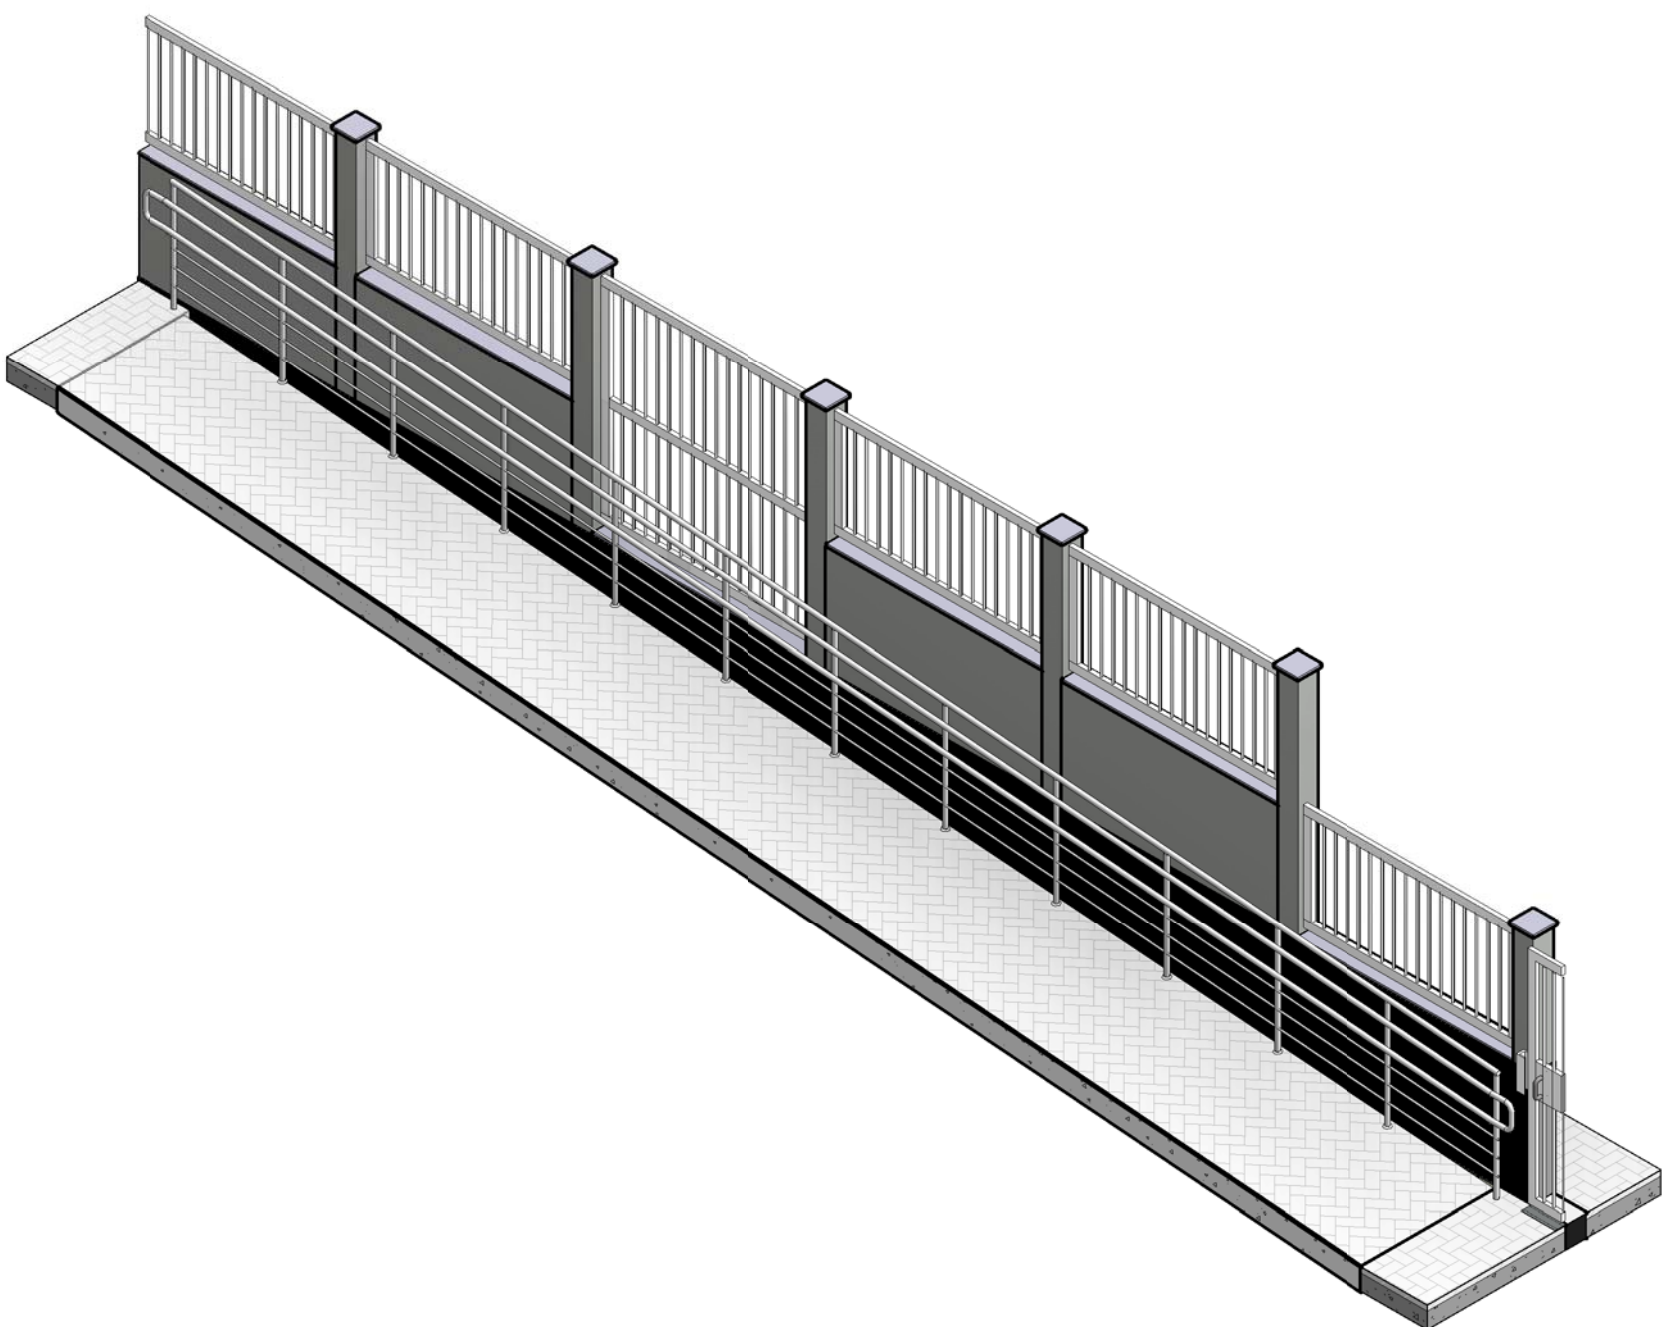


Bloco 5 - Rampa Lateral - acesso pedestres Perspectiva
ESCALA

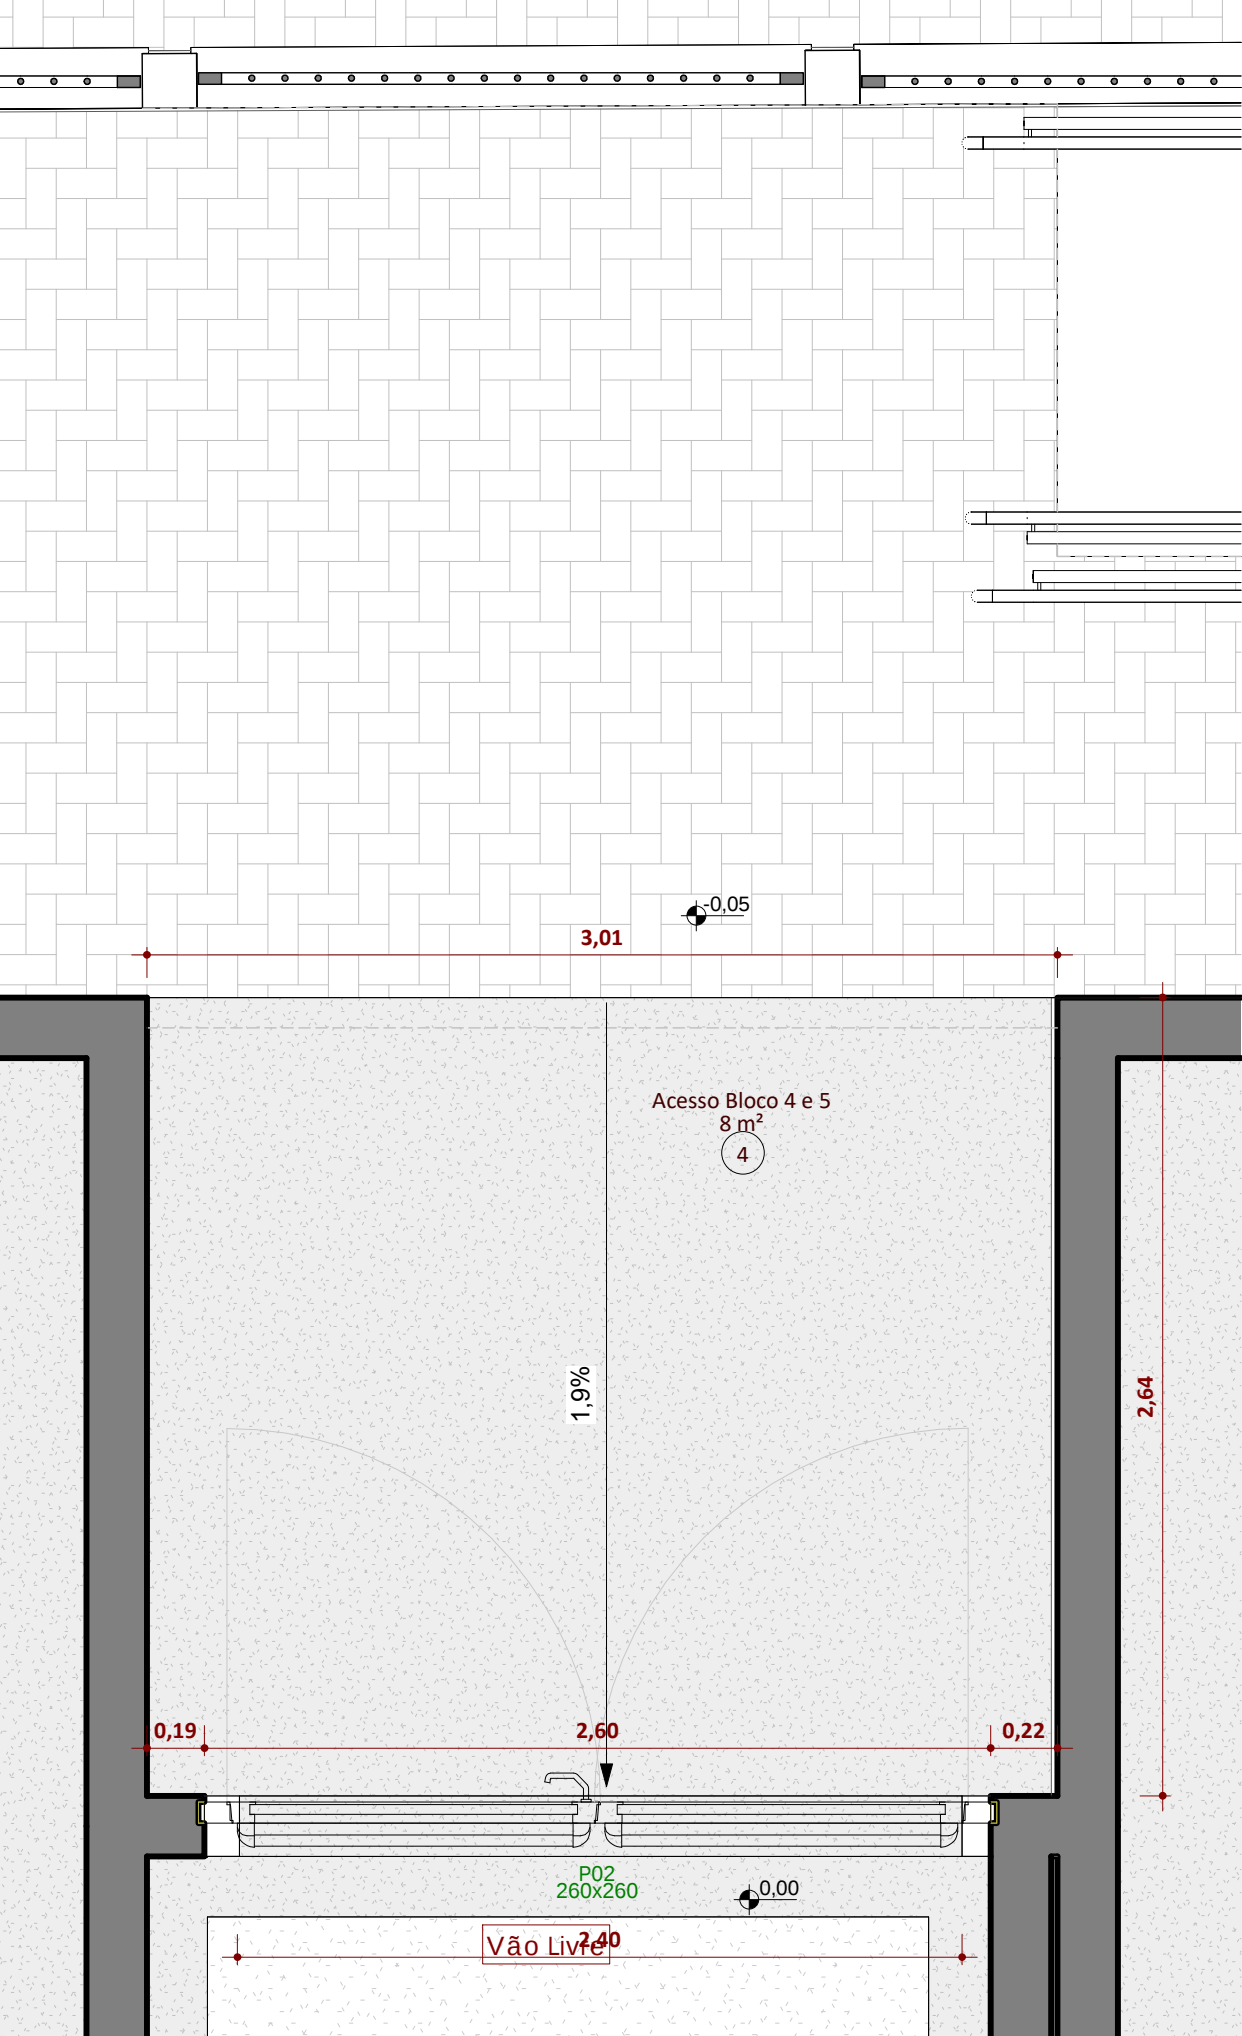

Ampliação - Bloco 5 - Acesso Lateral (Blocos 4 e 5)
ESCALA 1 : 25

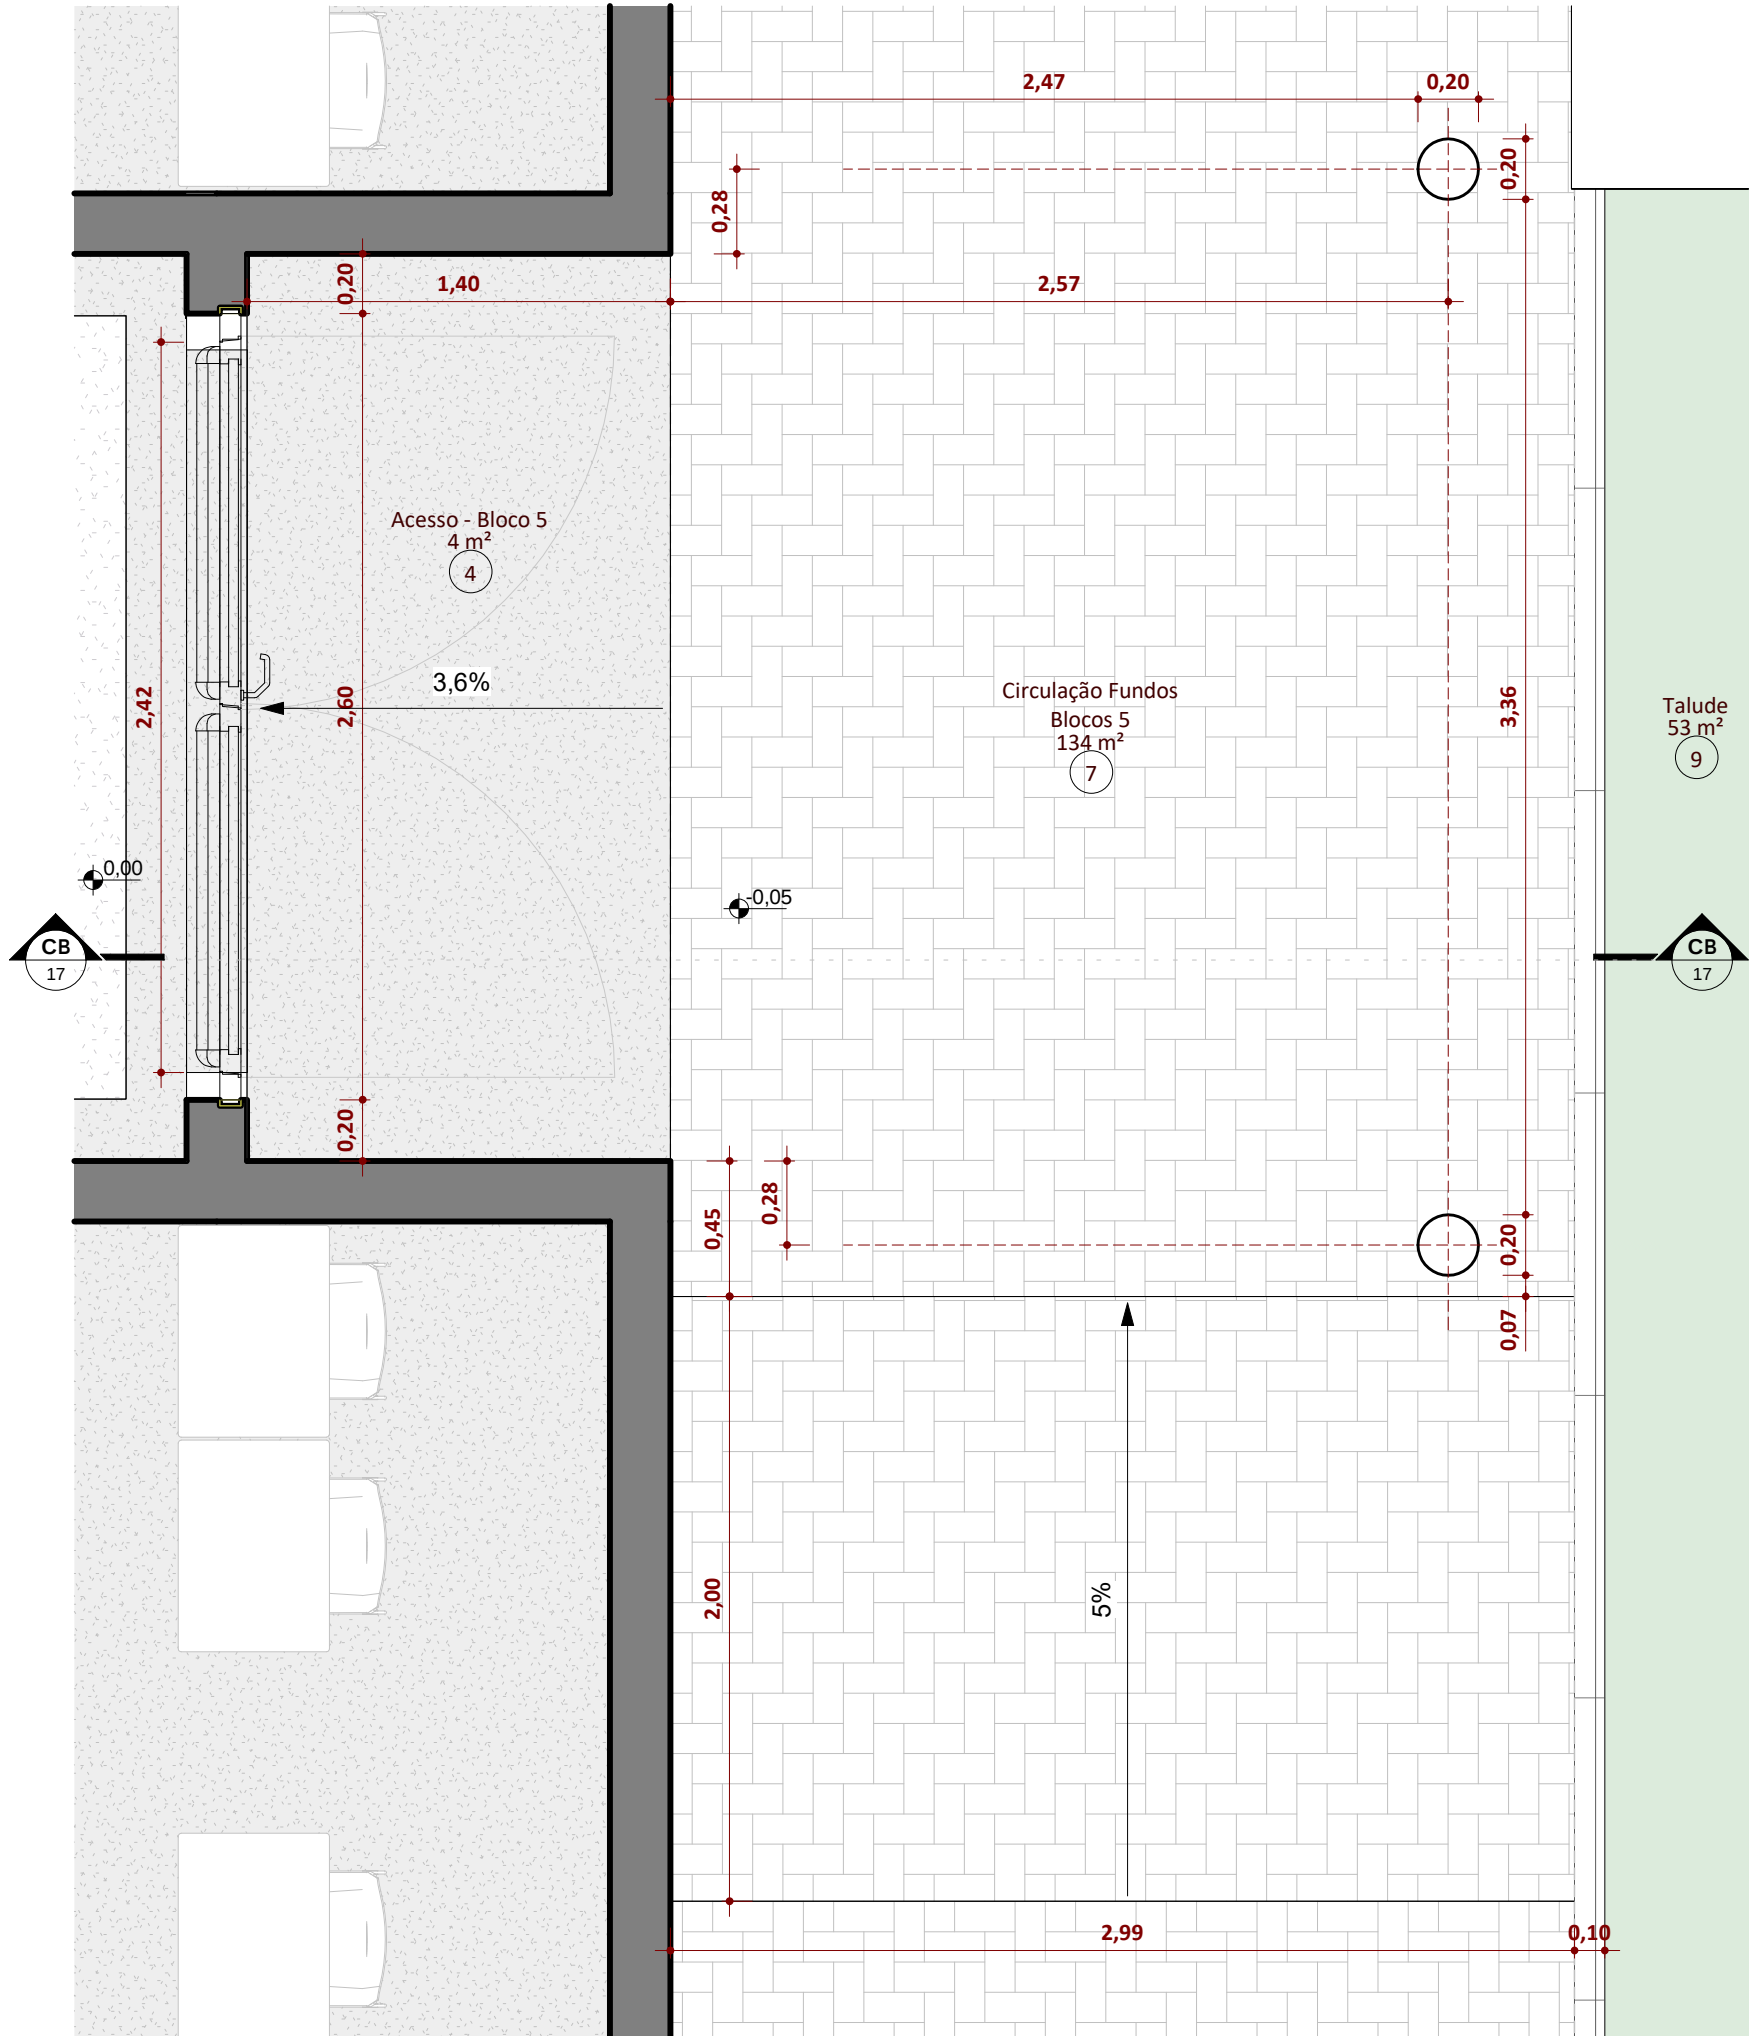

Ampliação - Bloco 5 - Acesso fundos e circulação
ESCALA 1 : 25

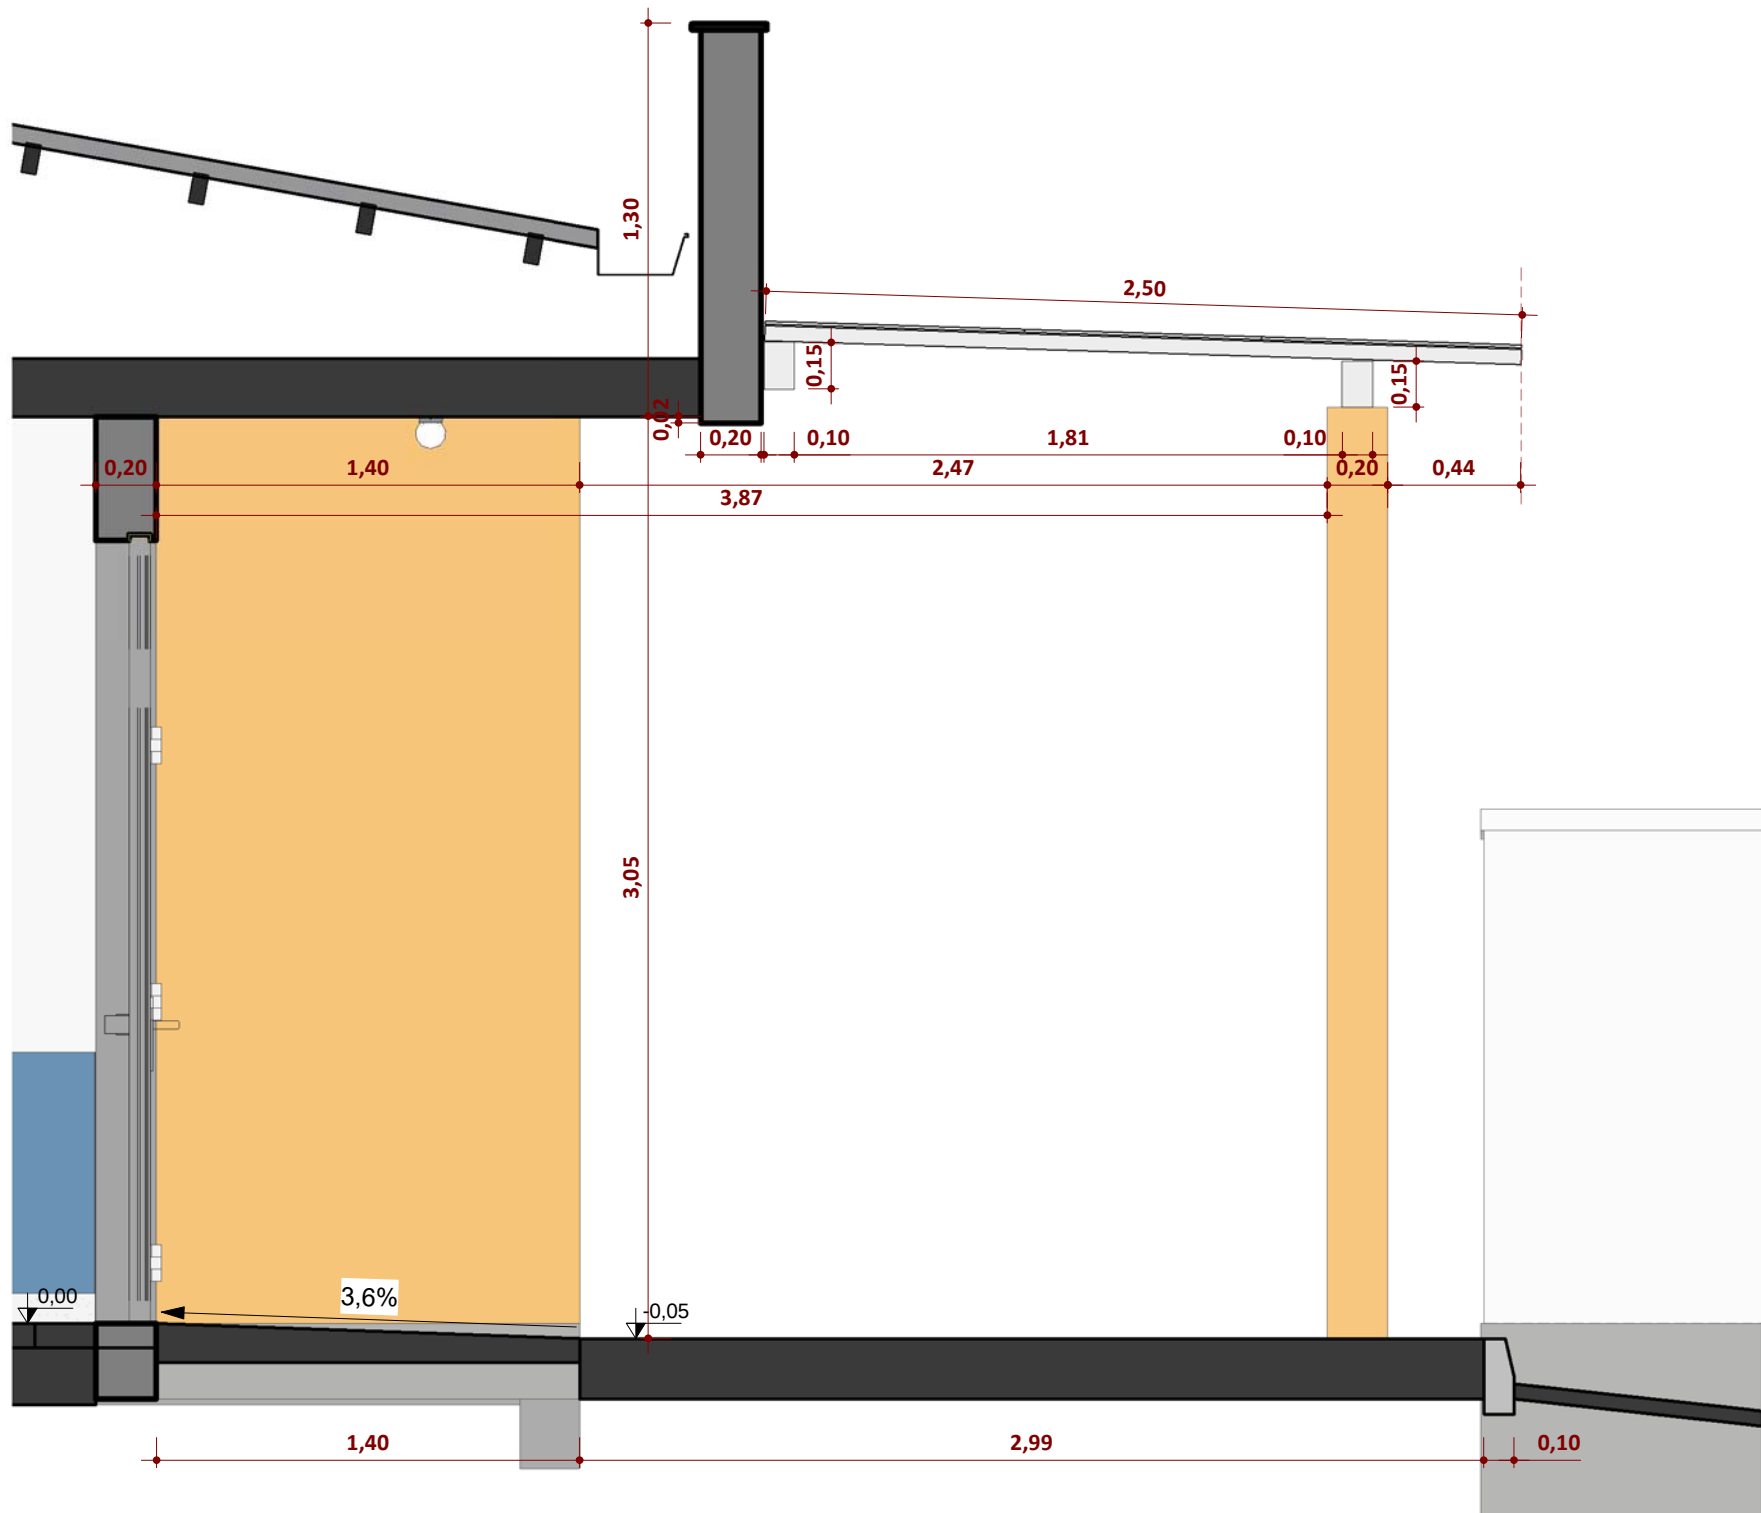

Ampliação - Bloco 5 - Acesso fundos e circulação Corte B
ESCALA 1 : 25

EQUIPE TÉCNICA SMED:			
JOSÉ VILMAR P. DE FRAGA ARQUITETO E URBANISTA	BRUNO REBECHI DALLE MULLE ENGENHEIRO CIVIL	ANA CAROLINA MOREIRA SANTOS ARQUITETA E URBANISTA	HENRIQUE RODRIGUES DIAS AUX. ENGENHEIRO CIVIL

ESTADO DO RIO GRANDE DO SUL
PREFEITURA MUNICIPAL DE IMBÉ
AVENIDA PARAQUASSU, 2017 - CENTRO - IMBÉ - RS
FONE: 51.36278515 - CEP: 95.625-000

ADMINISTRAÇÃO
2021/2024

SECRETARIA MUNICIPAL
DE EDUCAÇÃO

SANTO ANGELO, RS 96201-900

Desenho:
Ana CMS

Escala:
1 : 25

Data:
27/05/2025

Área:
2.491,91m²

Prancha:
17 / 30

Projeto:
ARQUITETÔNICO
DETALHES - BLOCO 5

Nome:
E.M.E.F. RUI BARBOSA
Novas Instalações

Endereço:
BAIRRO MARILUZ - IMBÉ - RS
AVENIDA MARILUZ, 1180
TERRENO URBANO - SETOR 33

ANNA CAROLINA MOREIRA SANTOS
ARQUITETA E URBANISTA
CAU-RS 16775596

BRUNO REBECHI DALLE MULLE
ENGENHEIRO CIVIL
CREA-RS 2023822

RUTH JOSELI MONTEIRO RUSCHEL
SECRETARIA MUNICIPAL DE EDUCAÇÃO