


RAMPA - 5,00% (Pátio interno II para circulação central 4,00mx8,72m - Vão Livre 3,71m)


Rampa de acesso lateral com revestimento em PAVS (Pavimento Intertravado de Concreto), atendendo aos critérios de acessibilidade, segurança e durabilidade exigidos para circulação de pedestres.

Corrimão fixo na alvenaria em aço inoxidável austenítico, seção circular (d=4cm), com duas alturas (h= 0,70m e 0,92m) e extremidades com acabamento recurvado.

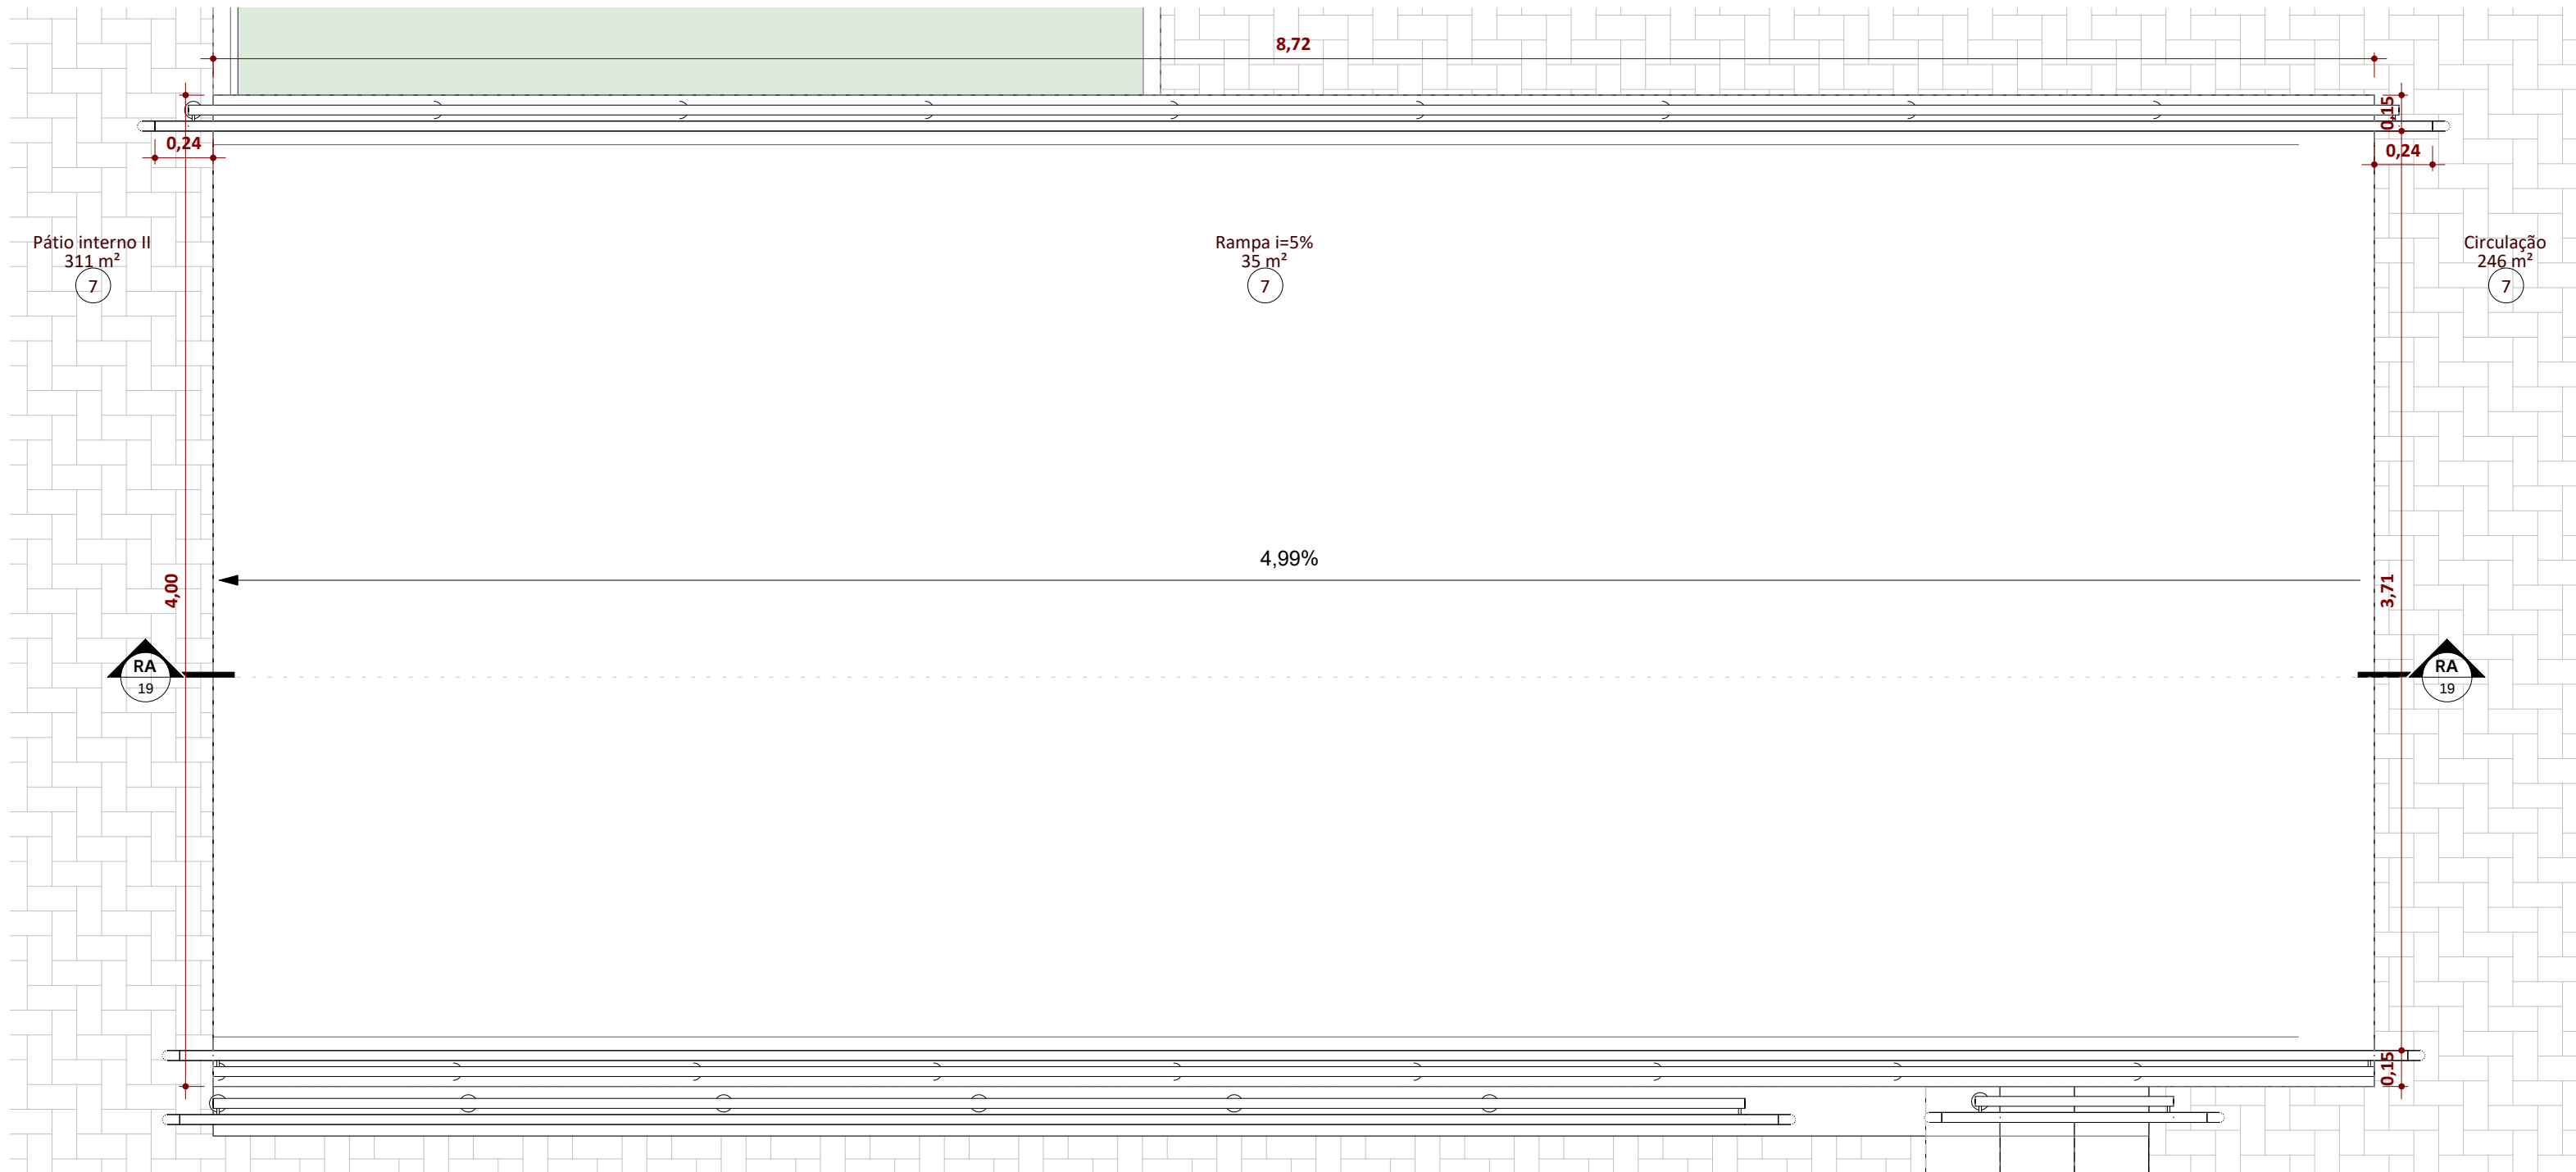


Ampliação Rampa - Pátio interno - 01

ESCALA 1:25

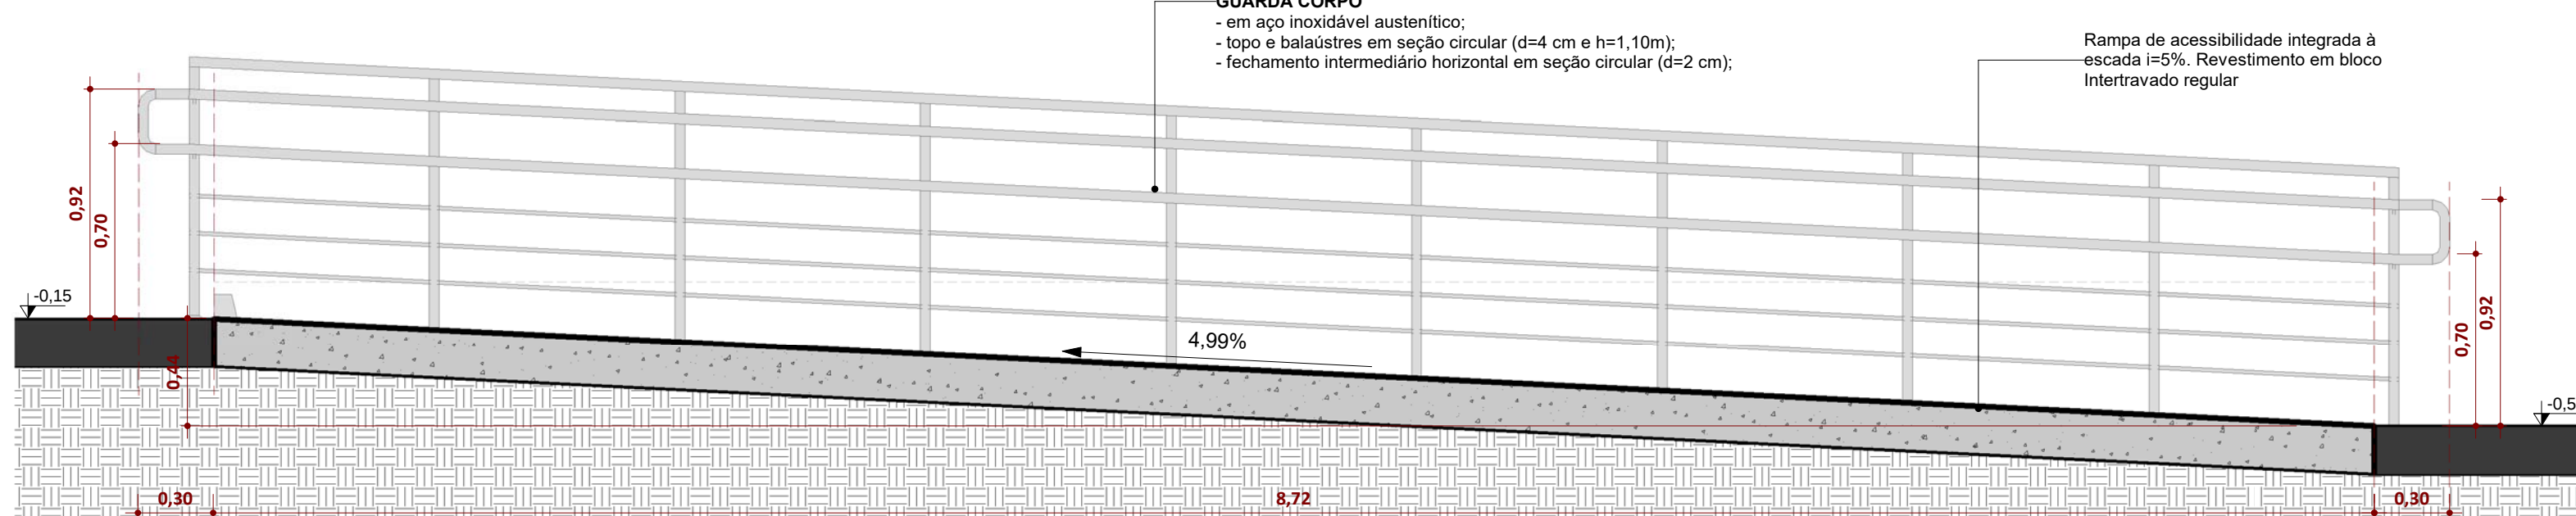

Corte RA - 01 Ampliação Rampa 01

ESCALA 1:25

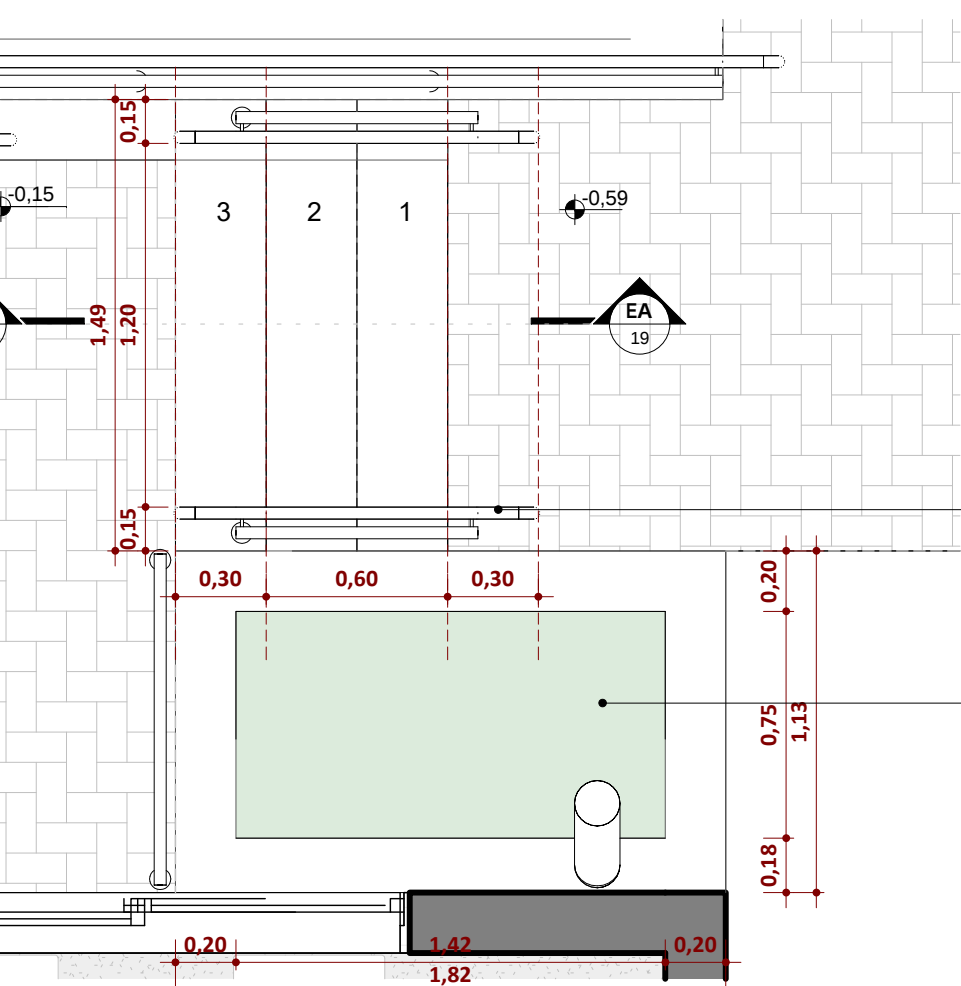

ESCALA PÁTIO INTERNO 01 - 03 degraus (h=0,1658 cm, b=0,28 cm) Vão Livre 1,20m

Piso e espelho revestidos em basalto natural.


Corrimão em ambos os lados, em aço inoxidável austenítico, seção circular (d=4cm), com duas alturas (h= 0,70m e 0,92m) e prolongamento de 0,30m nas extremidades.

GUARDA CORPO
- em aço inoxidável austenítico;
- topo e balaústres em seção circular (d=4 cm e h=1,10m);
- fechamento intermediário horizontal em seção circular (d=2 cm);

FLOREIRA

Ampliação Escada - Pátio interno - 01

ESCALA 1:25

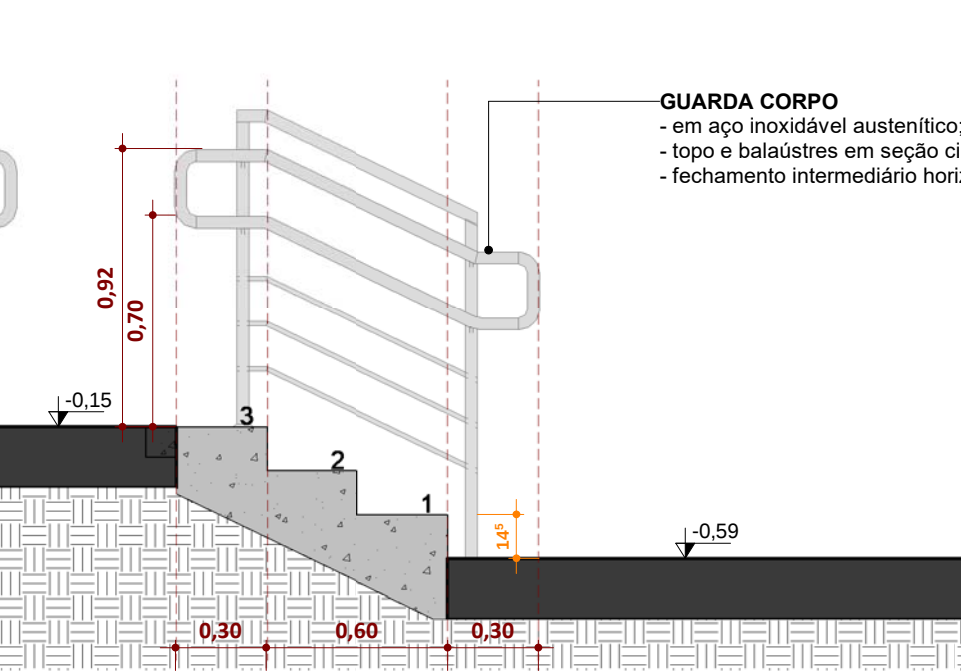


Corte EA - 01 Ampliação Escada 01

ESCALA 1:25

Escada 01 - Perspectiva

ESCALA

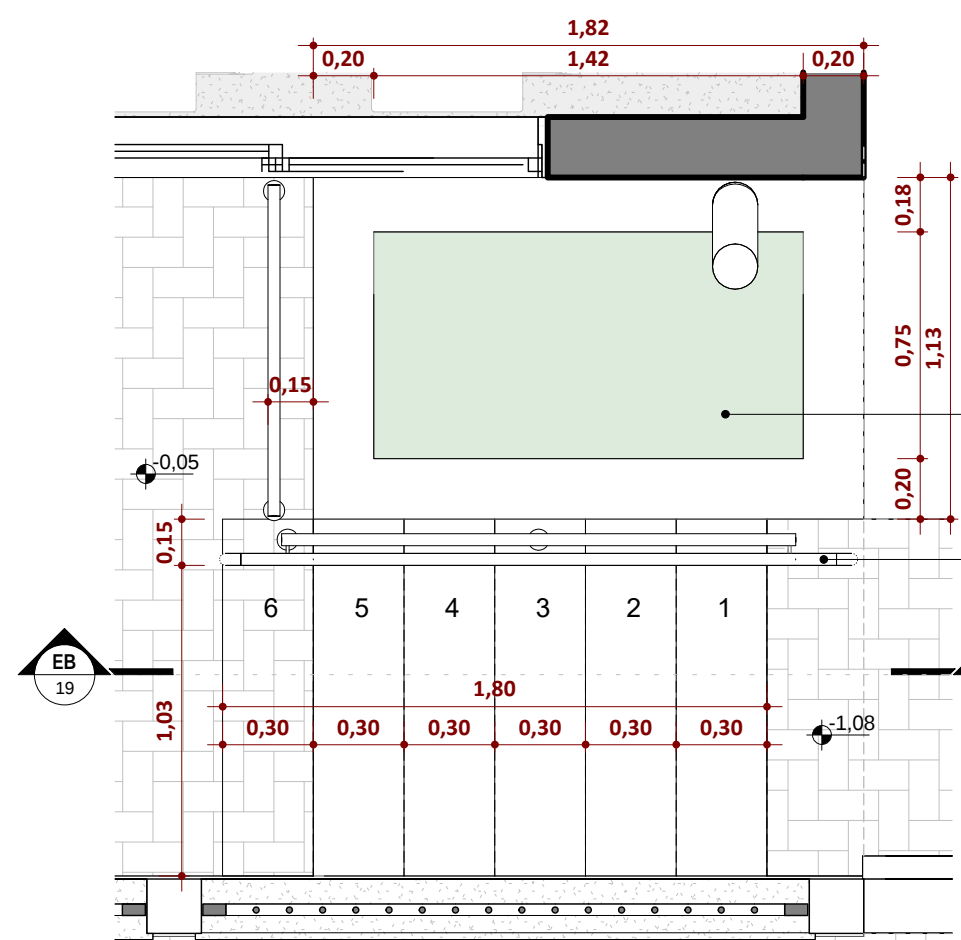

ESCALA PÁTIO INTERNO 02 - 6 degraus (h=0,172 cm, b=0,30 cm) Vão Livre 1,03m

Piso e espelho revestidos em basalto natural.


Corrimão em ambos os lados, em aço inoxidável austenítico, seção circular (d=4cm), com duas alturas (h= 0,70m e 0,92m) e prolongamento de 0,30m nas extremidades.

FLOREIRA

GUARDA CORPO
- em aço inoxidável austenítico;
- topo e balaústres em seção circular (d=4 cm e h=1,10m);
- fechamento intermediário horizontal em seção circular (d=2 cm);


Ampliação Escada - Pátio interno - 02

ESCALA 1:25

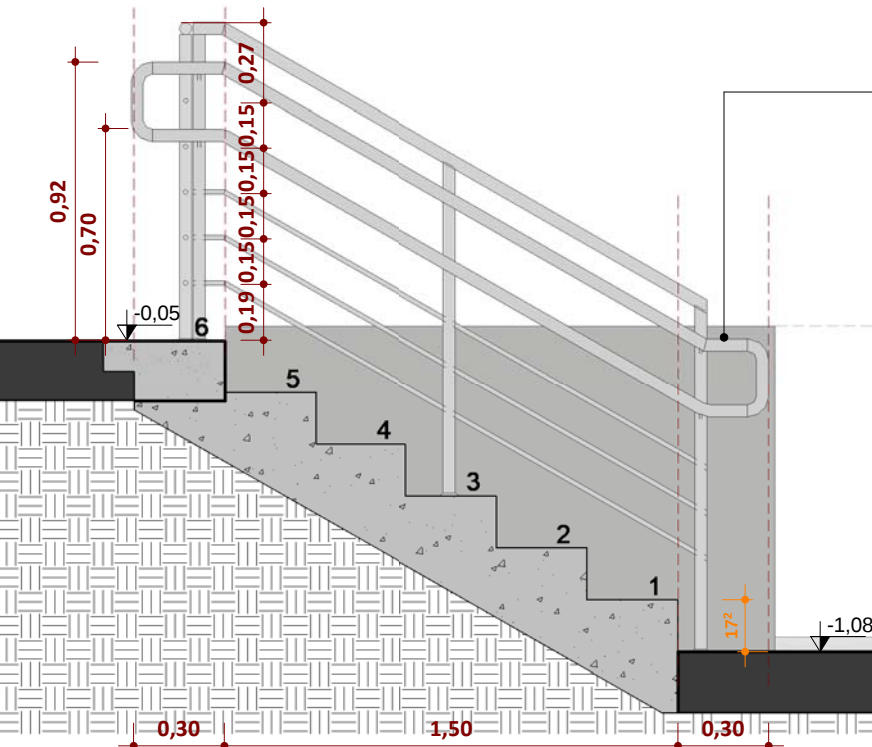

Corte EB - 02 Ampliação Escada 02

ESCALA 1:25

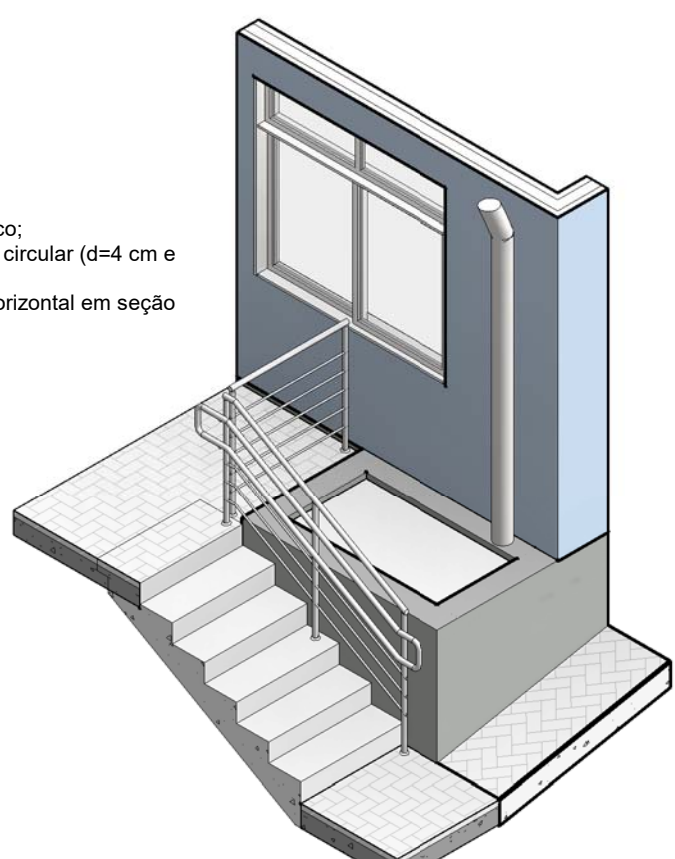


Escada 02 - Perspectiva

ESCALA

RAMPA - 8,33% - (Circulação para o acesso na Rua São Sebastião do Cai) 4,00mx6,00m - Vão Livre 3,71m)


Rampa de acesso lateral com revestimento em PAVS (Pavimento Intertravado de Concreto), atendendo aos critérios de acessibilidade, segurança e durabilidade exigidos para circulação de pedestres.

Corrimão fixo na alvenaria em aço inoxidável austenítico, seção circular (d=4cm), com duas alturas (h= 0,70m e 0,92m) e extremidades com acabamento recurvado.

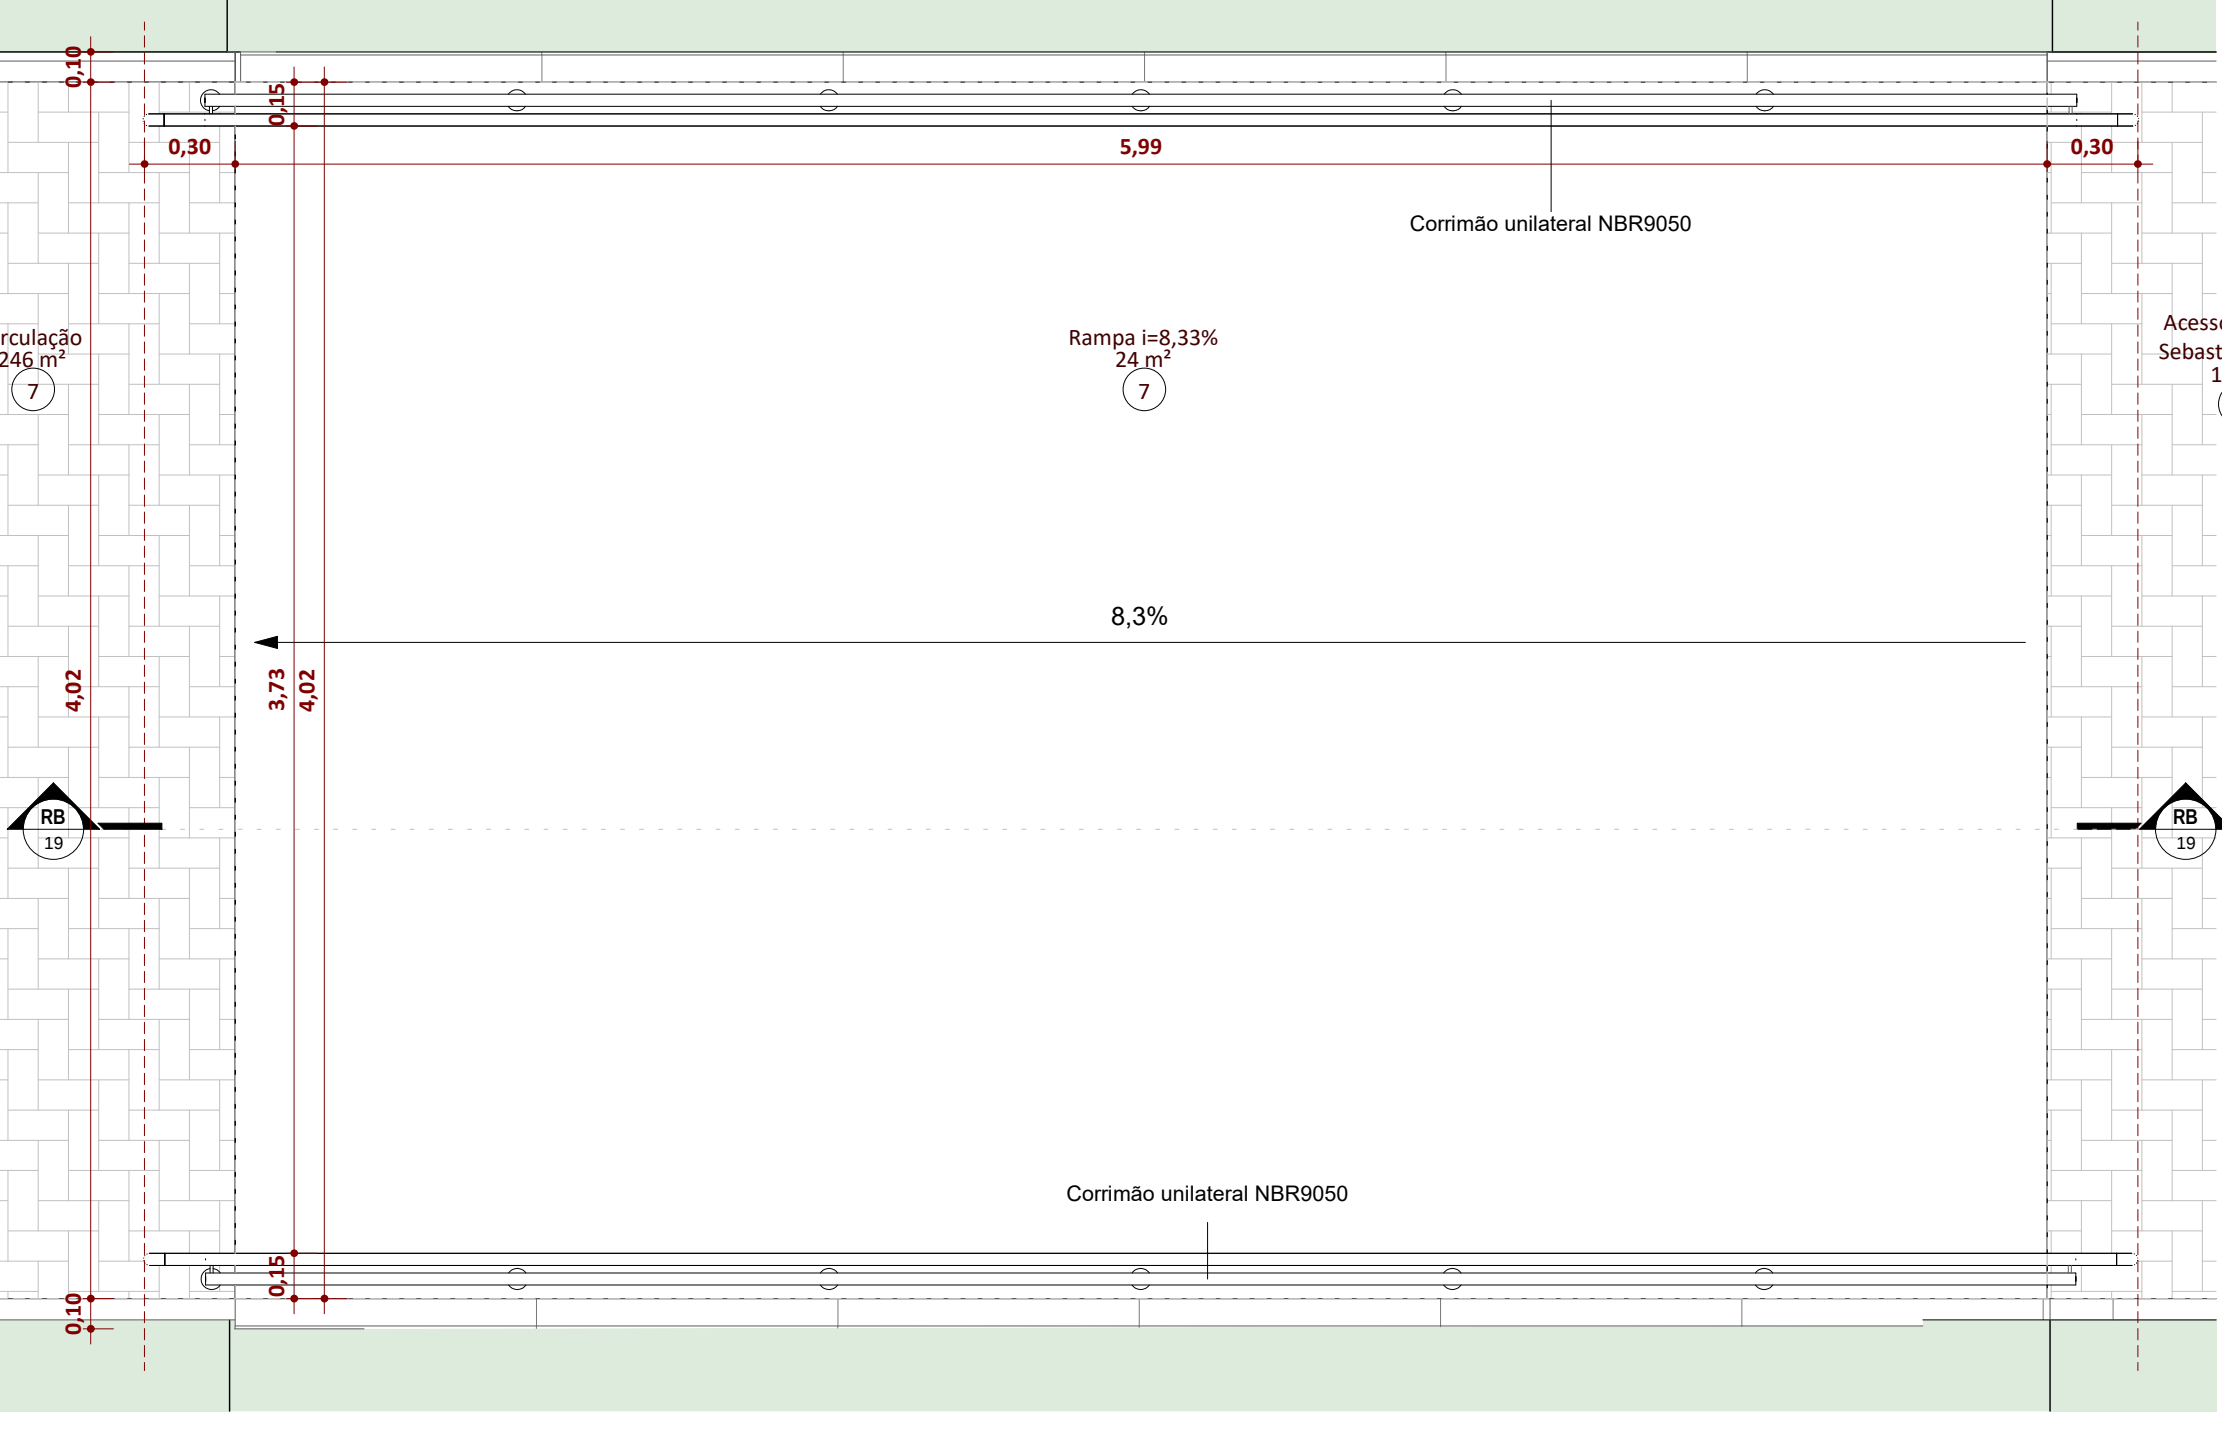


Ampliação Rampa - Pátio interno - 02

ESCALA 1:25

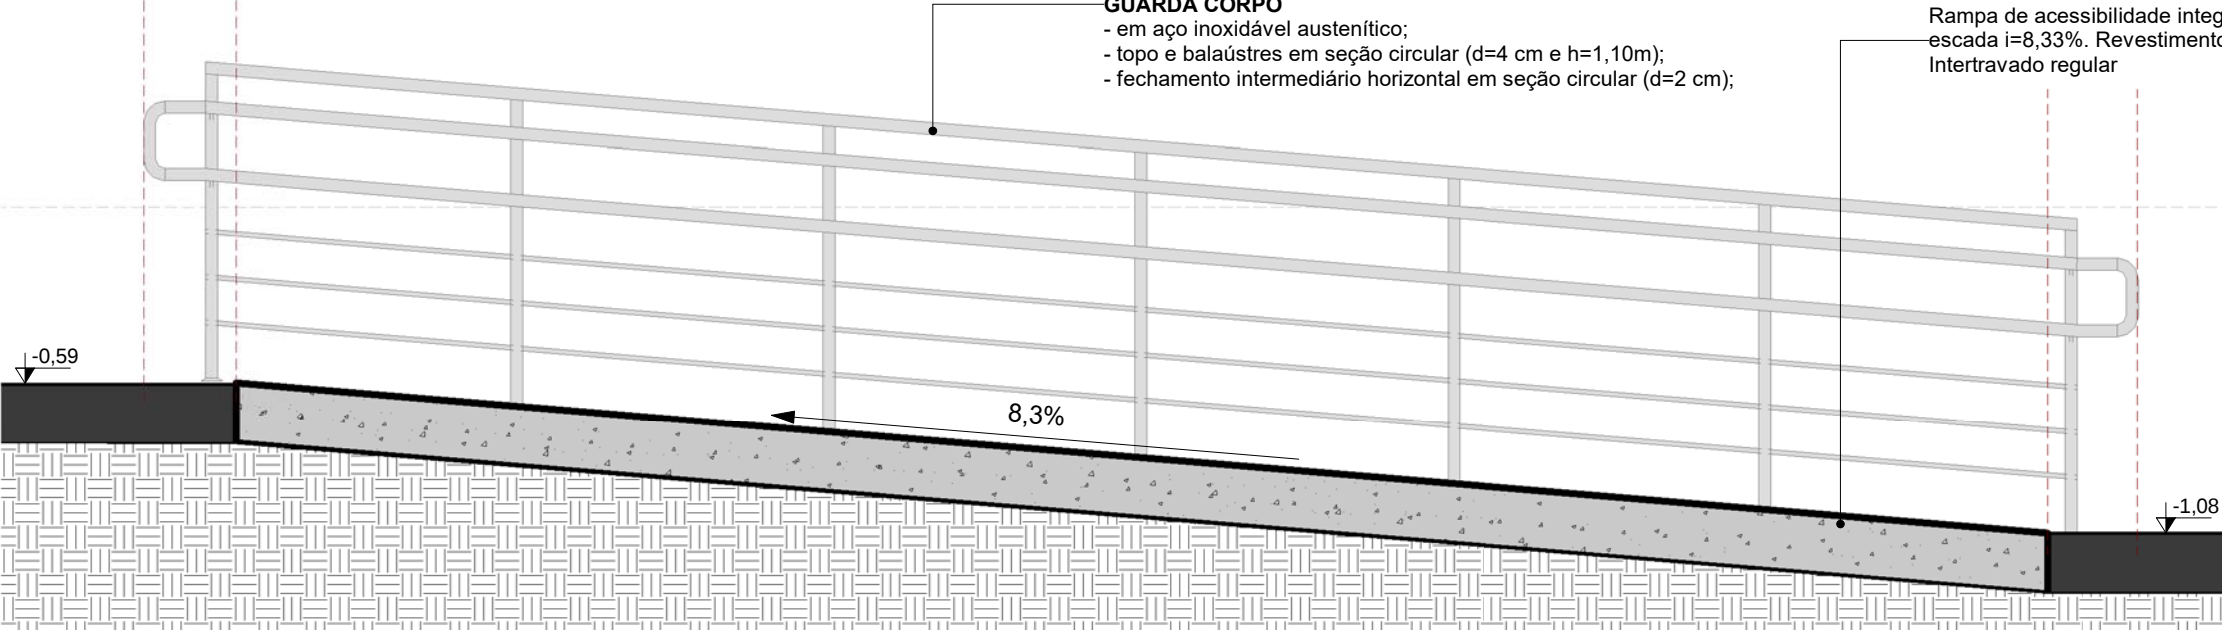

Corte RB - 01 Ampliação Rampa 02

ESCALA 1:25

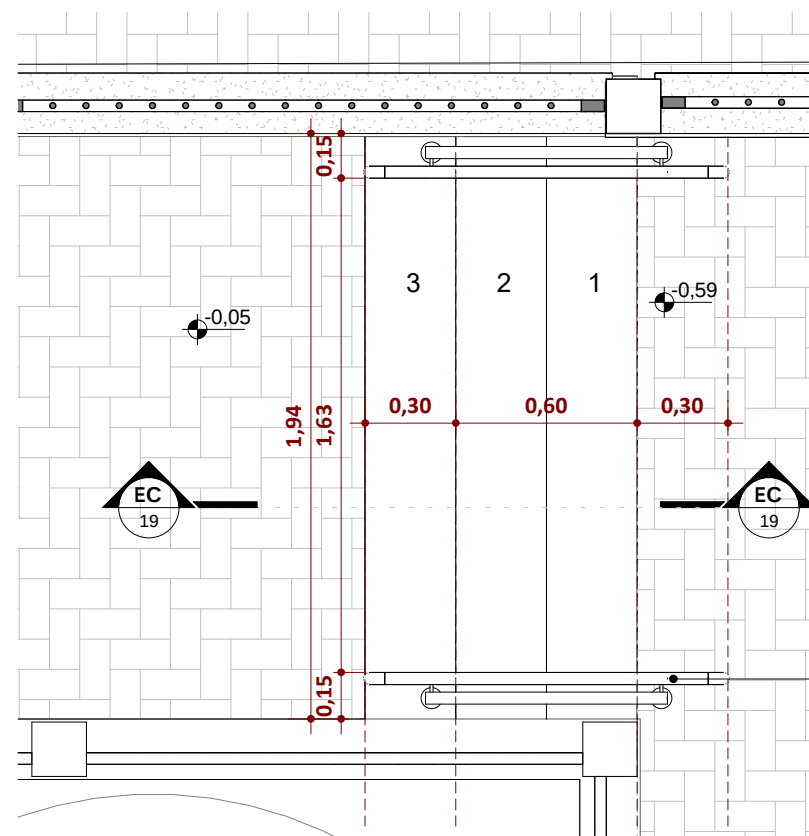

ESCALA PÁTIO INTERNO 03 (RESERVATÓRIO INFERIOR) - 3 degraus (h= 0,178 cm, b=0,30 cm) Vão Livre 1,63m


Piso e espelho revestidos em basalto natural.

Corrimão em ambos os lados, em aço inoxidável austenítico, seção circular (d=4cm), com duas alturas (h= 0,70m e 0,92m) e prolongamento de 0,30m nas extremidades.

GUARDA CORPO
- em aço inoxidável austenítico;
- topo e balaústres em seção circular (d=4 cm e h=1,10m);
- fechamento intermediário horizontal em seção circular (d=2 cm);


Ampliação Escada - Pátio interno - 03

ESCALA 1:25

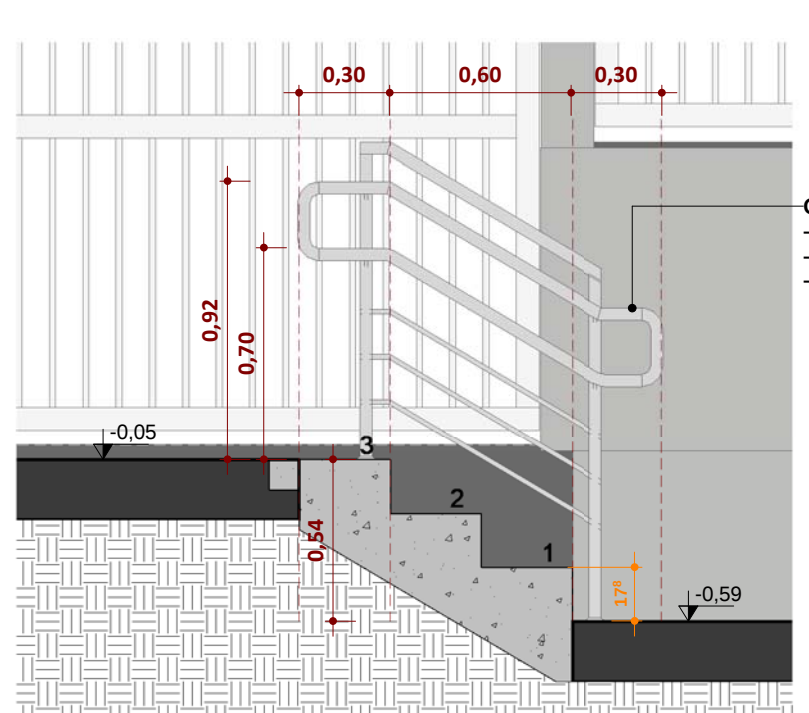

Corte EC - 03 Ampliação Escada 03

ESCALA 1:25

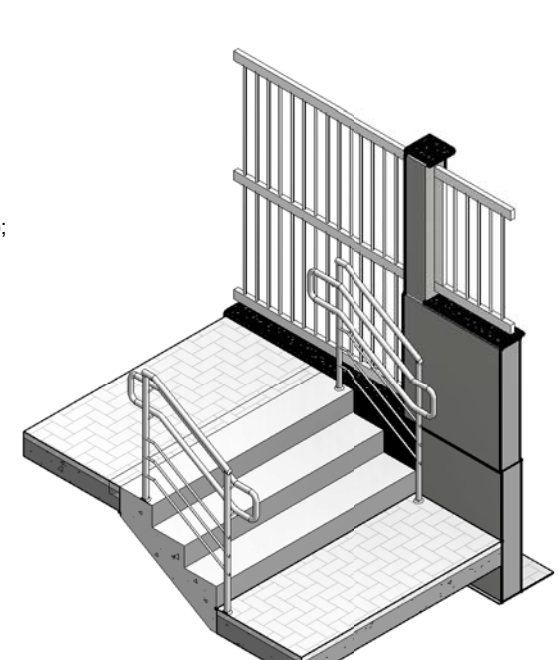

Escada 03 - Perspectiva

ESCALA

Notas:

- Guarda-corpos devem atender às ABNT NBR 9077 e ABNT NBR 14718.
- Rampas com revestimento em PAVS (Pavimento Intertravado de Concreto), atendendo aos critérios de acessibilidade, segurança e durabilidade exigidos para circulação de pedestres.
- Corrimão fixo na alvenaria em aço inoxidável austenítico, seção circular (d=4cm), com duas alturas (h= 0,70m e 0,92m) e extremidades com acabamento recurvado.
- Escadas com piso e espelho revestidos em basalto natural.

- Pisos e sinalização
Superfícies antiderrapantes.
Faixas de sinalização visual nos primeiros e últimos degraus (em cores contrastantes com o piso).

Sinalização tátil no piso antes do primeiro degrau.

Equipe Técnica SMED:	JOSE VILMAR P. DE FRAGA ARQUITETO E URBANISTA	BRUNO REBECHI DALLE MULLE ENGENHEIRO CIVIL	ANA CAROLINA MOREIRA SANTOS ARQUITETA E URBANISTA	HENRIQUE RODRIGUES DIAS AUX. ENGENHEIRO CIVIL
----------------------	--	---	--	--

 MUNICÍPIO DE IMBÉ ADMINISTRAÇÃO MUNICIPAL 2021/2024	ESTADO DO RIO GRANDE DO SUL PREFEITURA MUNICIPAL DE IMBÉ AVENIDA PARAQUASSU, 2017 - CENTRO - IMBÉ - RS FONE: 51.36278515 - CEP: 95.625-000			E.M.E.F. RUI BARBOSA Novas Instalações	
	Endereço:		BAIRRO MARILUZ - IMBÉ - RS AVENIDA MARILUZ, 1180 TERRENO URBANO - SETOR 33		Desenho: Ana CMS
	SECRETARIA MUNICIPAL DE EDUCAÇÃO 2021/2024		ANA CAROLINA MOREIRA SANTOS ARQUITETA & URBANISTA CAD. RES. 07.15046		Escala: 1: 25
	PROPOSTA Nº. 001/2024		BRUNO REICH DOBBS MULLE ENGENHEIRO DE PROJETOS CREA RS 202382		Data: 27/05/2025
Projeto:		RUTH JOSELLI MONTEIRO RUSCHEL SECRETARIA MUNICIPAL DE EDUCAÇÃO		Área: 2.491,91m²	
ARQUITETÔNICO RAMPAS E ACESSOS		Prancha: 19		30	