




FACHADA LÉS-SUESTE
ESCALA 1:100

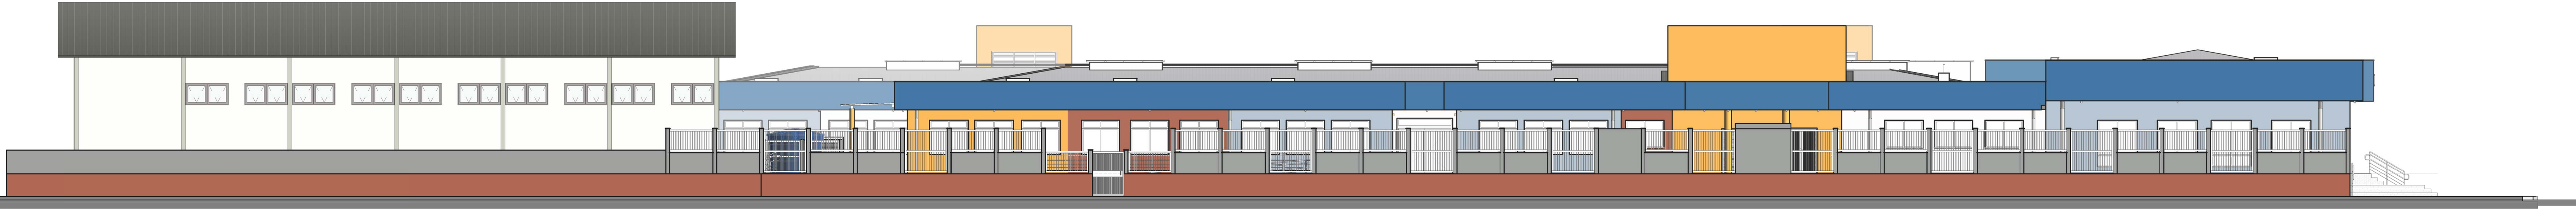


FACHADA OÉS-NOROESTE
ESCALA 1:100

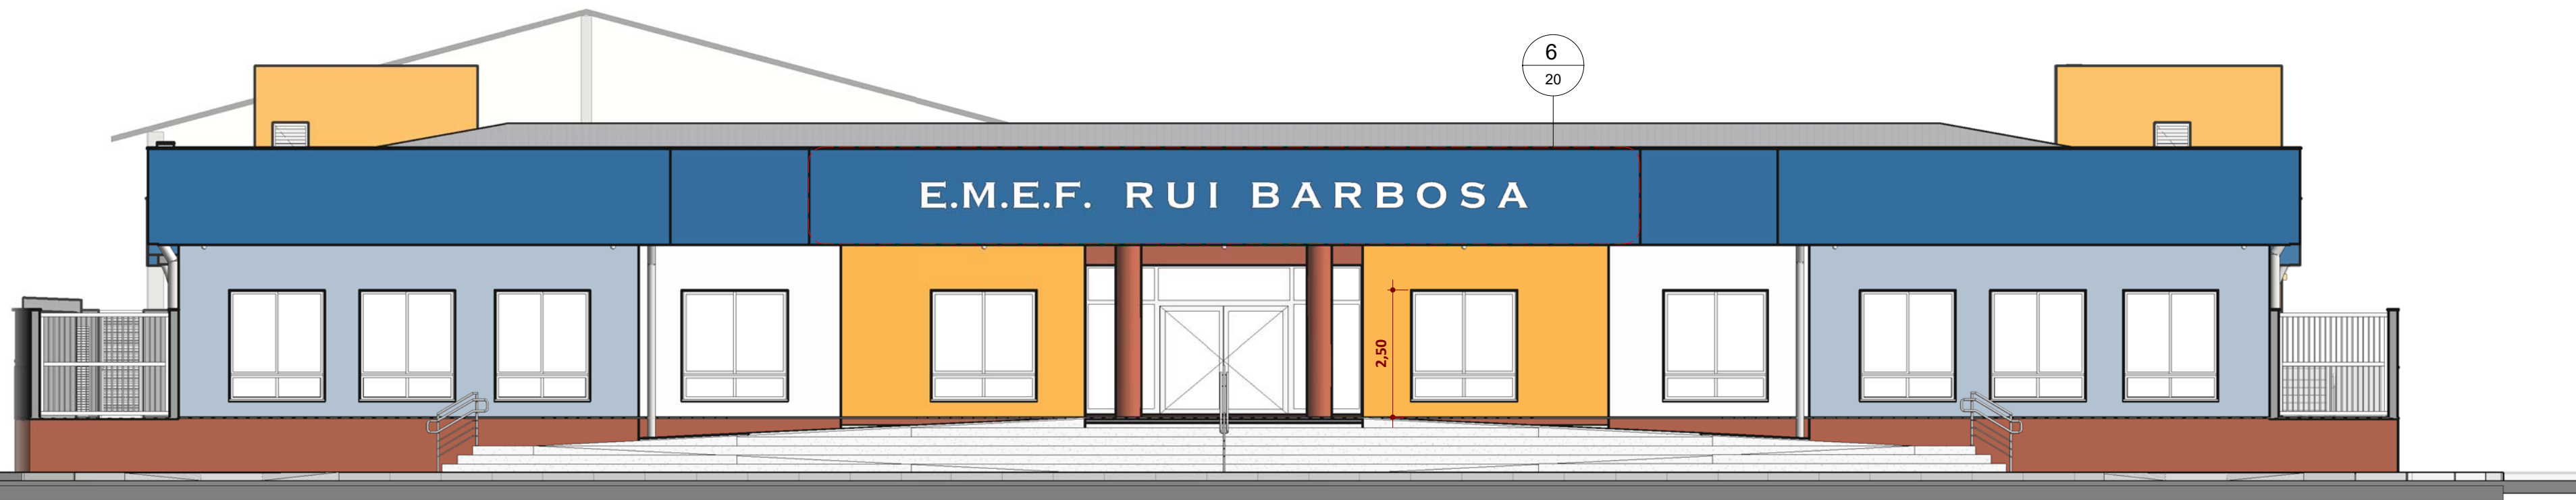


FACHADA SU-SUDOESTE - PRINCIPAL
ESCALA 1:100

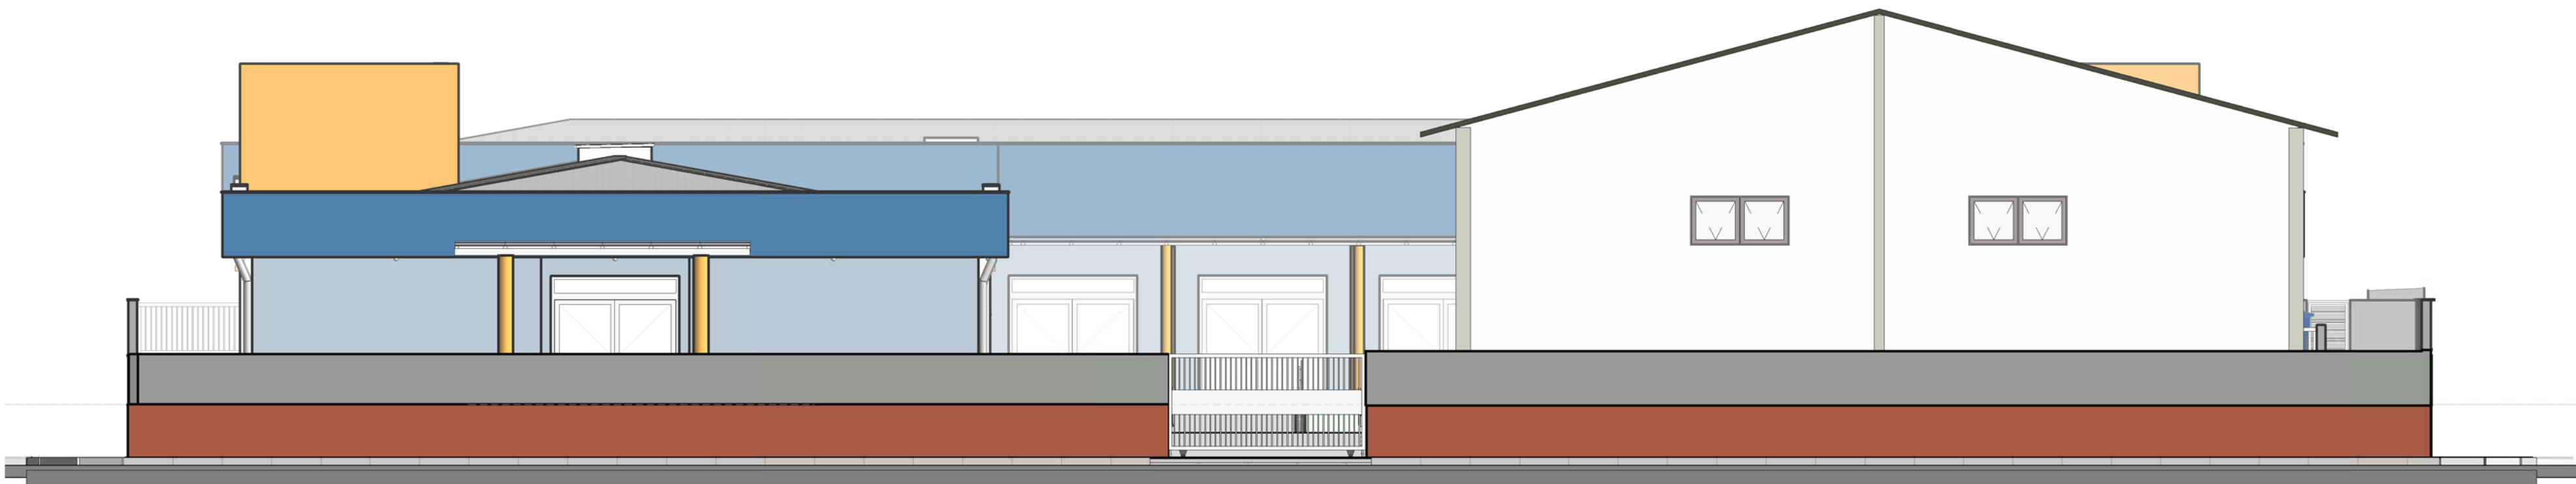

FACHADA NOR-NORDESTE
ESCALA 1:100

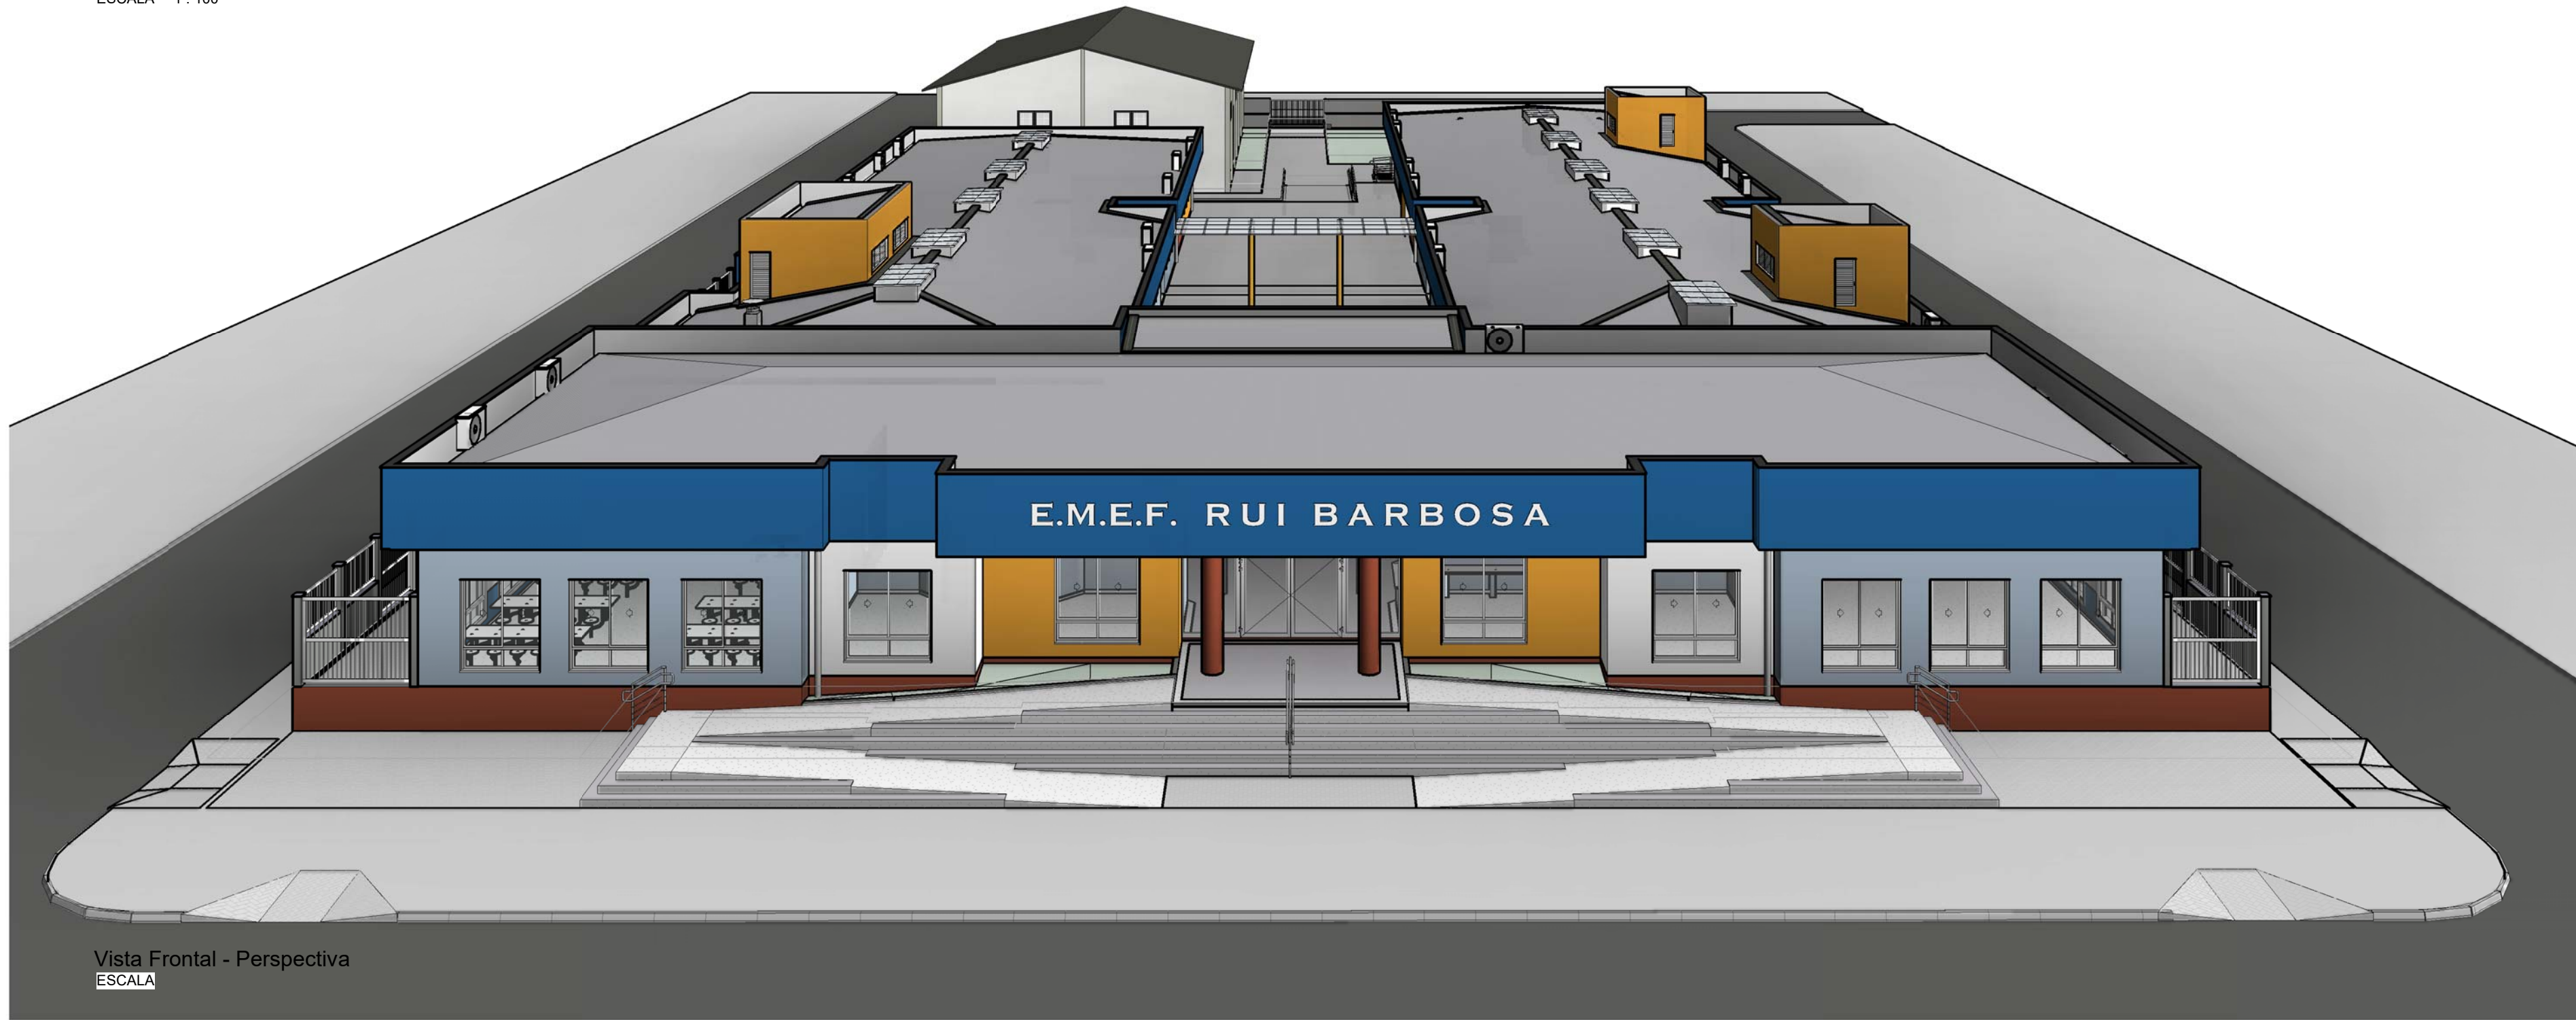


Vista Frontal - Perspectiva
ESCALA 1:100

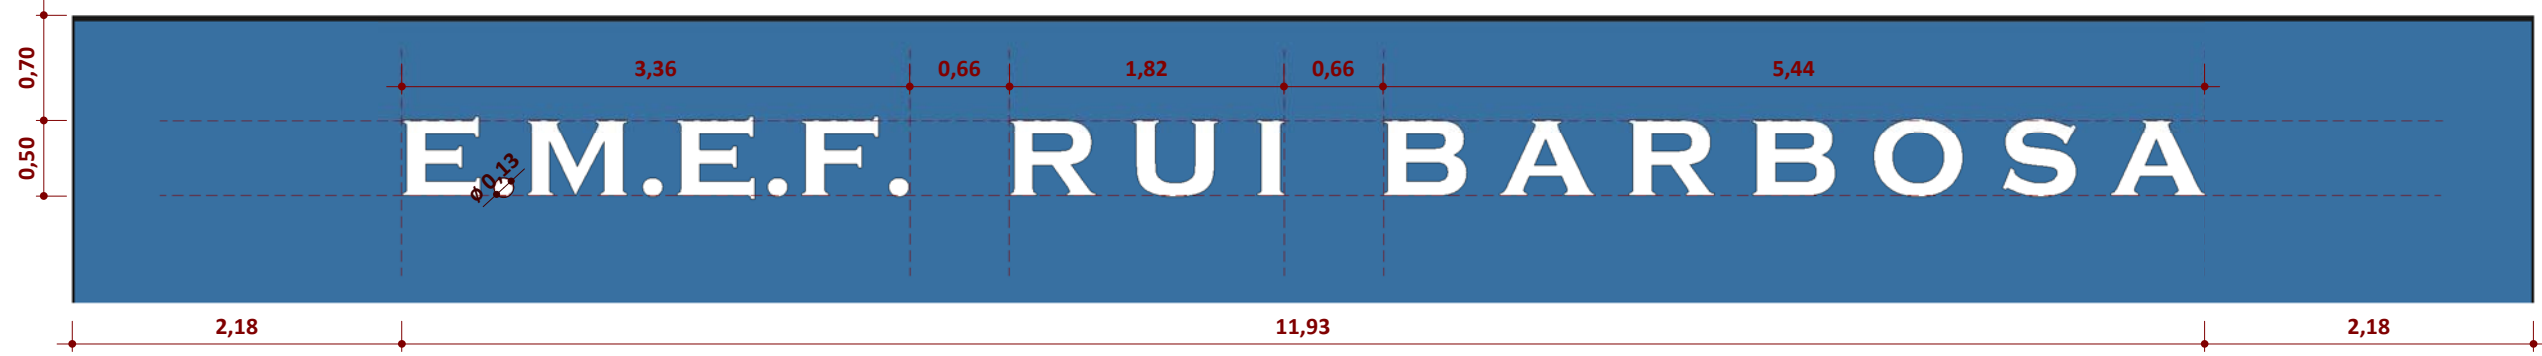

Gabarito letreiro - Fachada Principal
ESCALA 1:50

Fonte: copperplate gothic bold, maiúscula.
Letras e pontos em policloretovinila (PVC) expandido na cor Branco;
Fixação com 2 parafusos em aço inox em cada letra e 1 parafuso em aço inox em cada ponto, aplicação de cola PU;

E.M.E.F. RUI BARBOSA
14 Letras altura 50cm e profundidade 5cm, largura variada conforme cada letra.
4 pontos Ø13cm e profundidade 5cm.

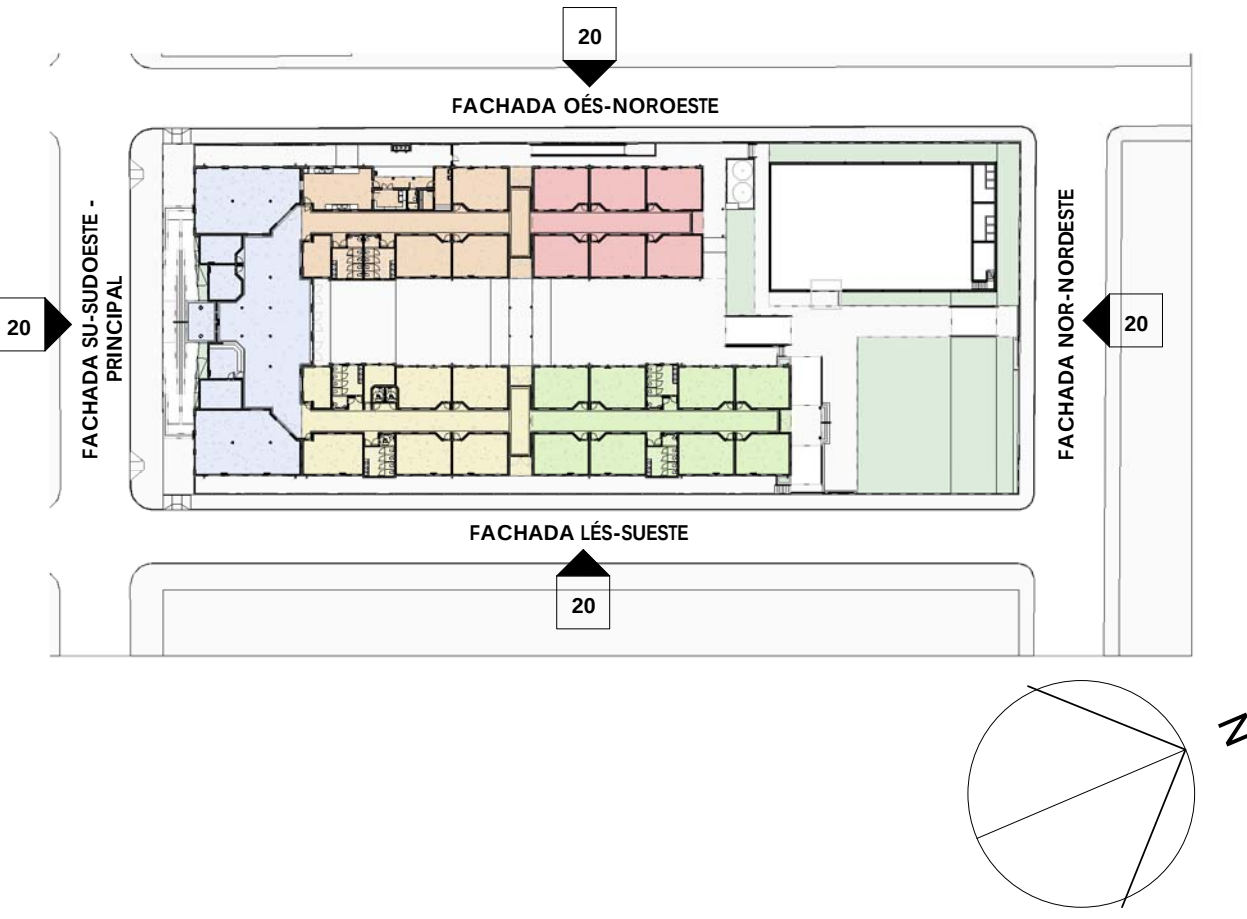

EQUIPE TÉCNICA (MBO):
JOSE VILMAR P. DE FRAGA - ARQUITETO E URBANISTA
BRUNO REBECHI DALLE MULLE - ENGENHEIRO CIVIL
ANA CAROLINA MOREIRA SANTOS - ARQUITETA E URBANISTA
HENRIQUE RODRIGUES DIAS - RUA ENGENHEIRO CIVIL

	ESTADO DO RIO GRANDE DO SUL PREFEITURA MUNICIPAL DE IMBÉ AVENIDA PARAGUASSU, 2017 - CENTRO - IMBÉ - RS FONE: 51 3627815 - CEP: 95.625-000		
	Obra: E.M.E.F. RUI BARBOSA Novas Instalações		
	Endereço: BARRO MARILUZ - IMBÉ - RS AVENIDA MARILUZ, 1130 TERRENO LIMBAO - SETOR B5	Desenho: Ana CMS	
	SECRETARIA MUNICIPAL DE EDUCAÇÃO SWISSVIEW 85.50V 84	ANALISTA: ANA CAROLINA MOREIRA SANTOS ARQUITETA E URBANISTA CRU 185.877.550-00 BRUNO REBECHI DALLE MULLE ENGENHEIRO CIVIL CRU 185.877.550-00 RUTH JOSELI MONTEIRO RUSCHEL SECRETARIA MUNICIPAL DA EDUCAÇÃO	
	Projeto: ARQUITETÔNICO FACHADAS	Data: 27/05/2025	
		Área: 2.491,91m²	
		Planta: 20/30	