


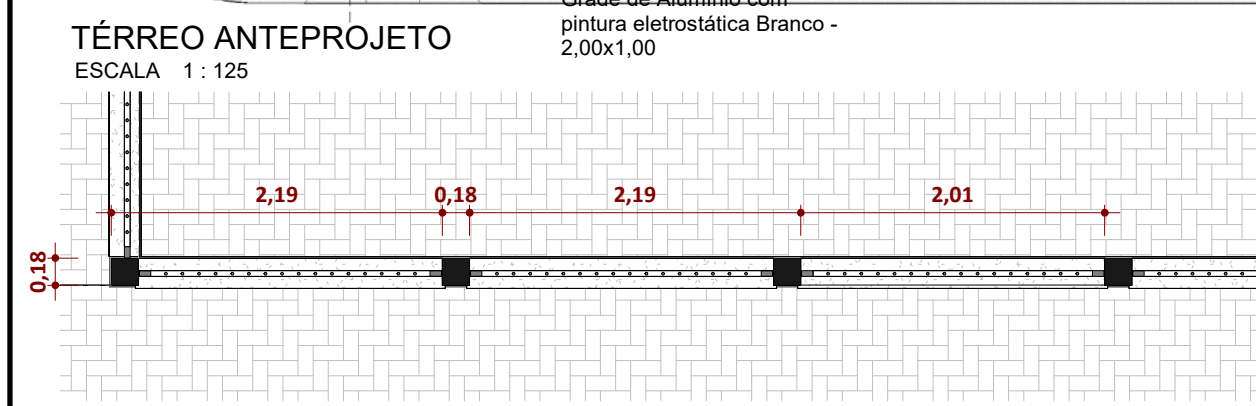


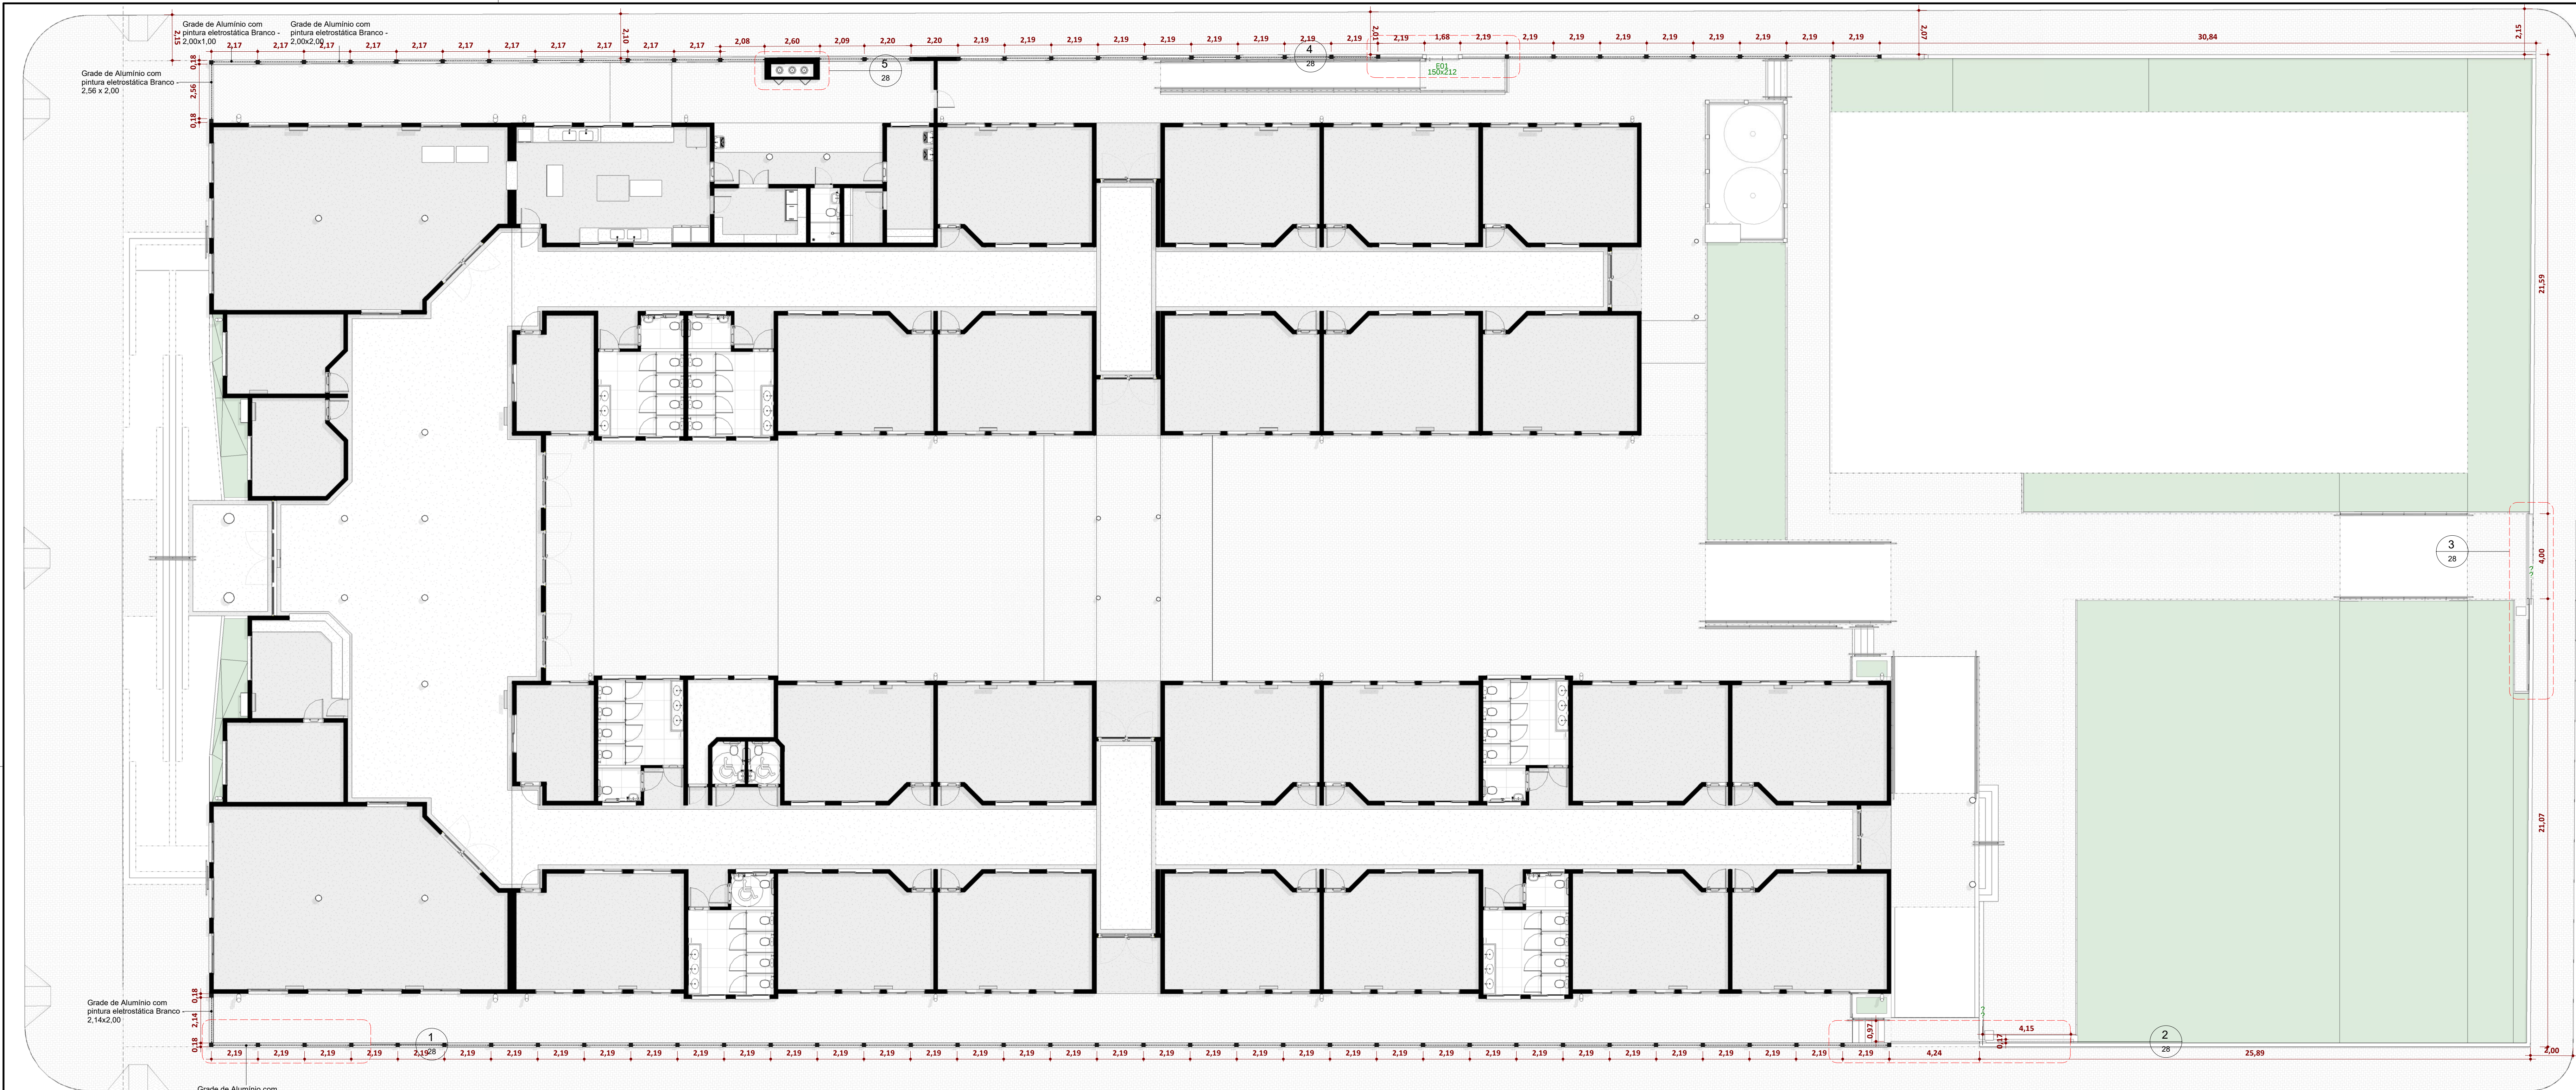


Muros e portões - Det. 1
ESCALA 1:50

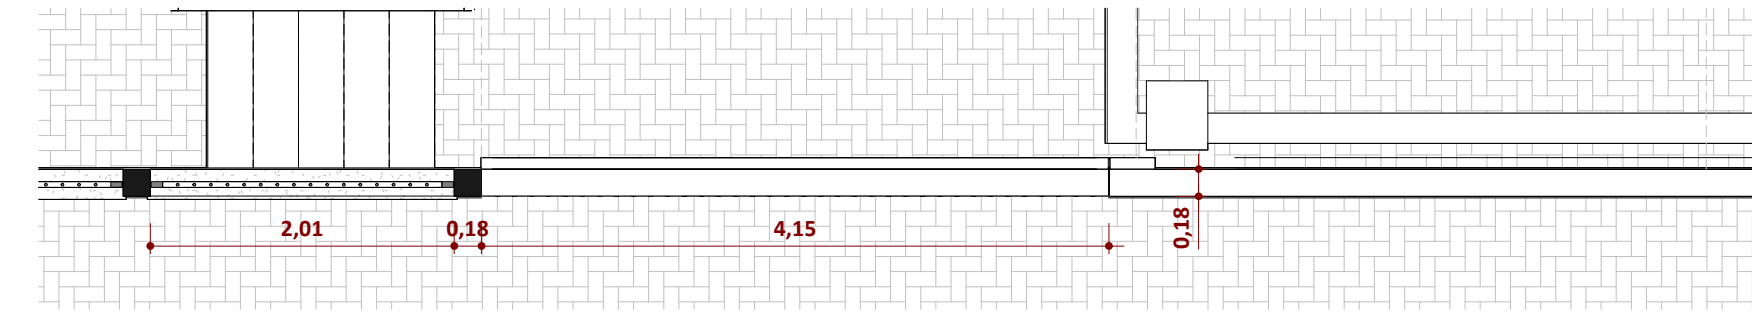


Muros e portões - Det. 2
ESCALA 1:50

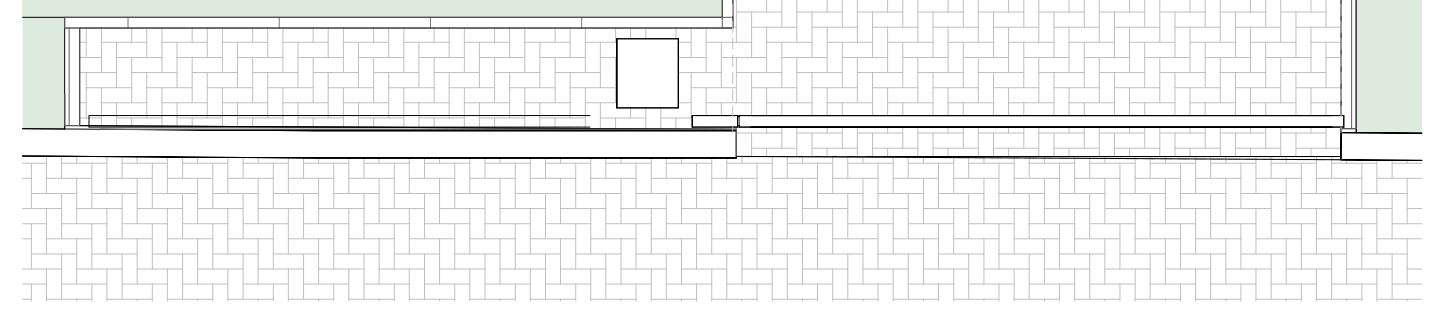


Muros e portões - Det. 3
ESCALA 1:50

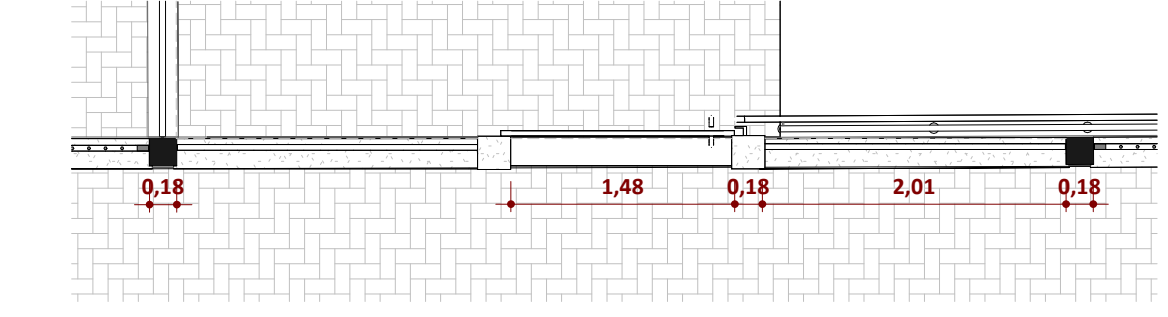


Muros e portões - Det. 4
ESCALA 1:50

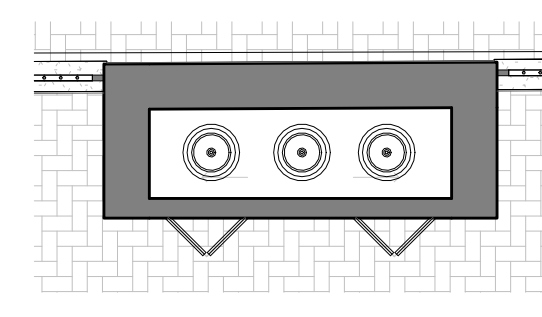


Muros e portões - Det. 5
ESCALA 1:50

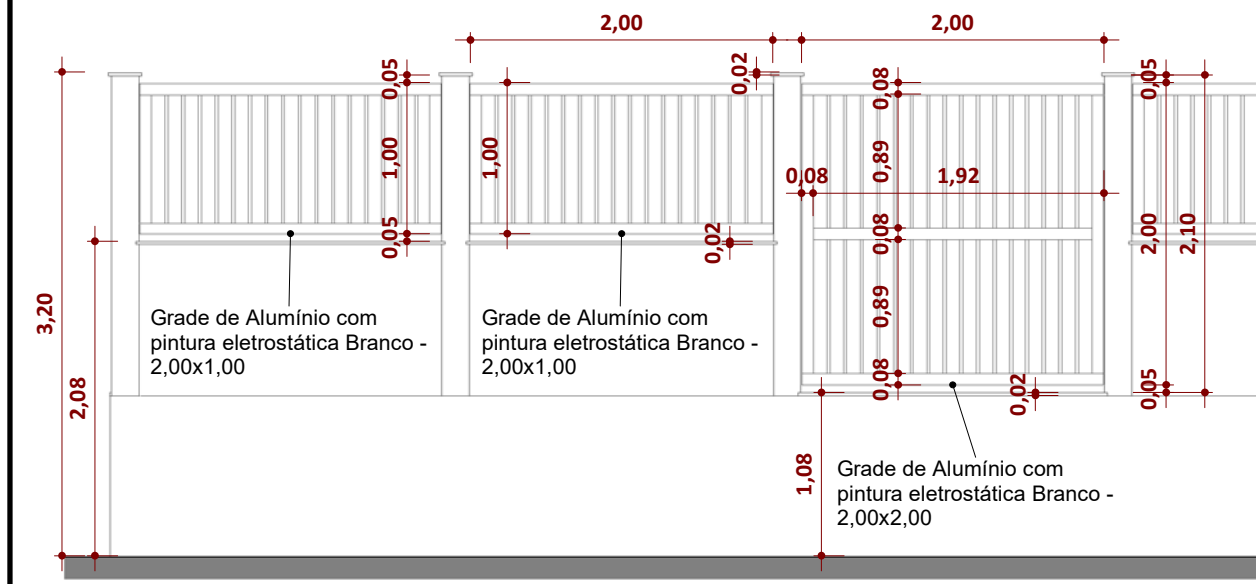


Muros e portões - Corte 1.a
ESCALA 1:50

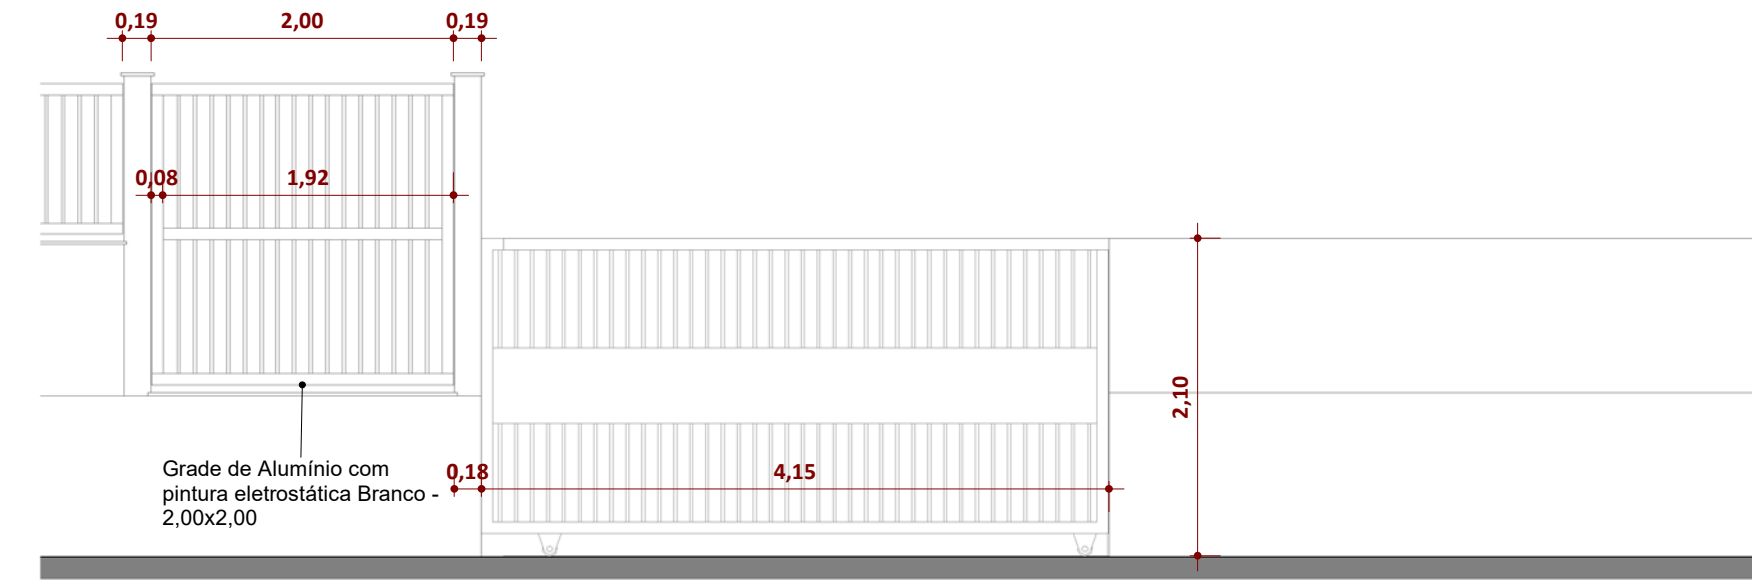


Muros e portões - Corte 2.a
ESCALA 1:50

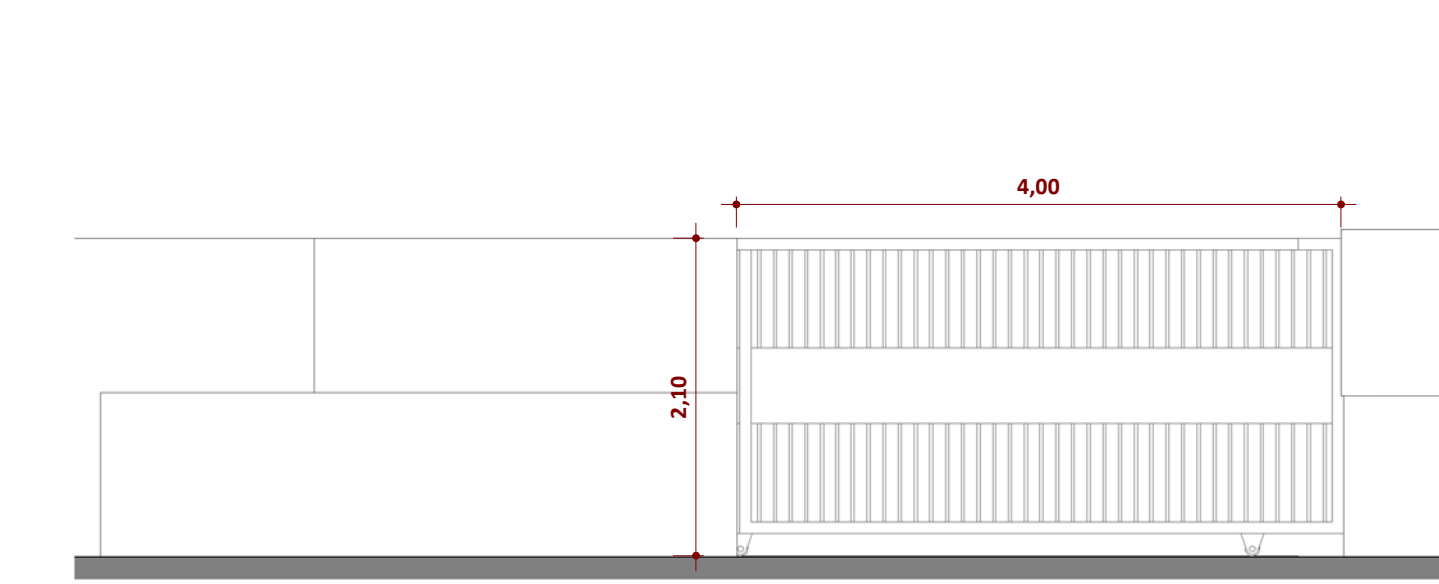


Muros e portões - Corte 3.a
ESCALA 1:50

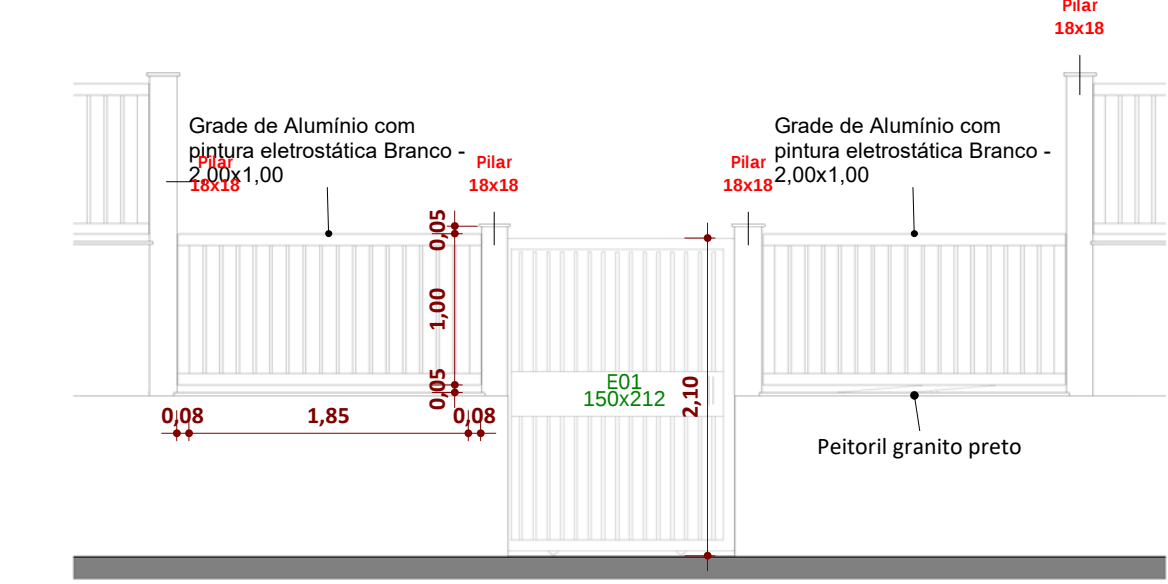


Muros e portões - Corte 4.a
ESCALA 1:50

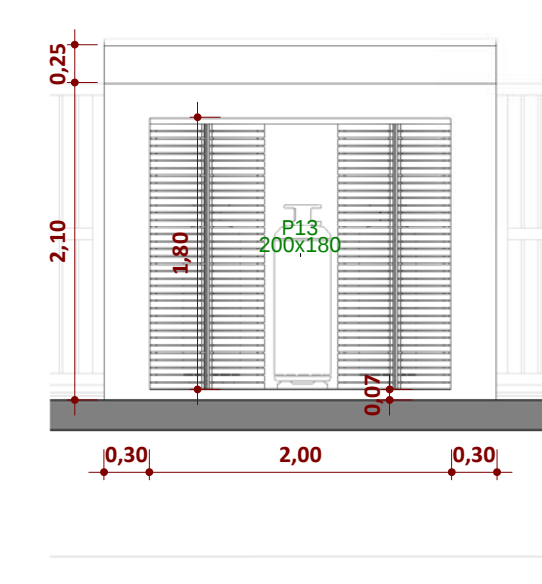

Muros e portões - Corte 5.a
ESCALA 1:50

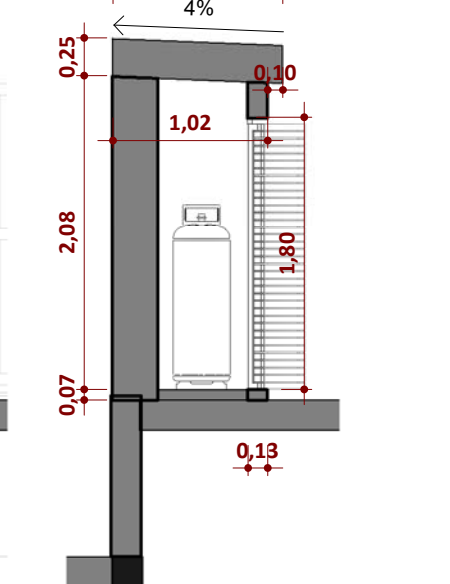

Muros e portões - Corte 5.b
ESCALA 1:50

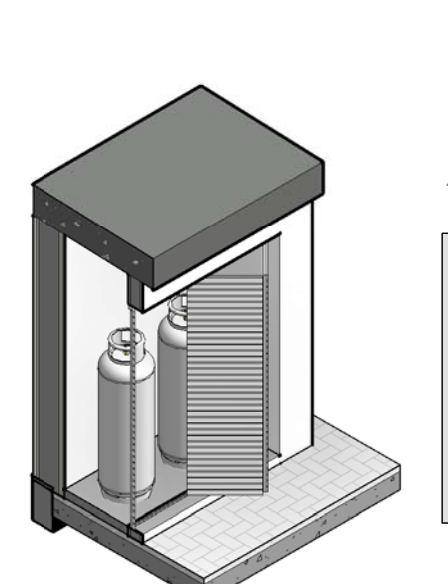

Muros e portões - Perspectiva
ESCALA 1:50

Equipe Técnica SMED:
JOSE VILMAR P. DE FRAGA
ARQUITETO E URBANISTA
BRUNO REBECHI DALLE MULLE
ENGENHEIRO CIVIL
ANA CAROLINA MOREIRA SANTOS
ARQUITETA E URBANISTA
HENRIQUE RODRIGUES DIAS
AUX. ENGENHEIRO CIVIL

ESTADO DO RIO GRANDE DO SUL
PREFEITURA MUNICIPAL DE IMBÉ
AVENIDA PARAQUASSU, 2017 - CENTRO - IMBÉ - RS
FONE: 51.36278515 - CEP: 95.625-000
Cidade:

E.M.E.F. RUI BARBOSA
Novas Instalações

Endereço: BAIRRO MARILUZ - IMBÉ - RS
AVENIDA MARILUZ, 1180
TERRENO URBANO - SETOR 33

ADMINISTRAÇÃO
2021/2024

SECRETARIA
MUNICIPAL
DE
EDUCAÇÃO
SANTA GENESE, 61, 600-000

Projeto: ARQUITETÔNICO
MAPA DAS ESQUADRIAS E DETALHAMENTO

Desenho: Autor

Escala: Como indicado

Data: 11/04/2025

Área:

Prancha: 28 / 30