


VISTAS BLOCO 01

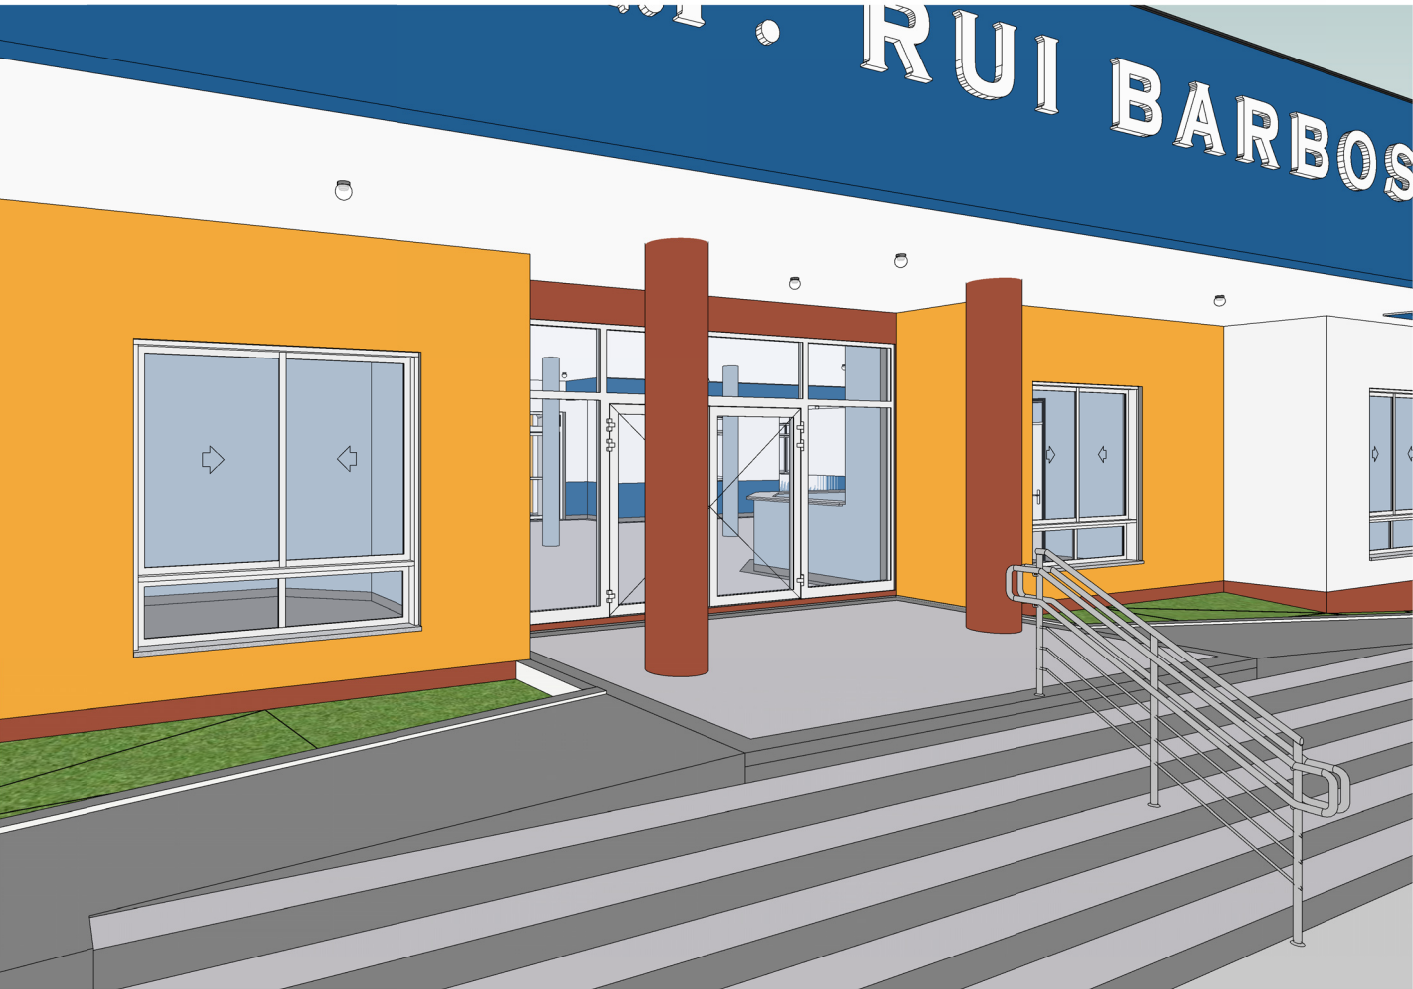

Bloco 1 - Vista Fachada Principal a
ESCALA



Bloco 1 - Vista Fachada Principal b
ESCALA

VISTAS BLOCO 02



Bloco 2 - Vista externa - Lado interno
ESCALA




Bloco 2 - Fachada LÉS-SUESTE
ESCALA

VISTAS BLOCO 03



Bloco 3 - Vista Circulação Lateral - LÉS-SUESTE
ESCALA

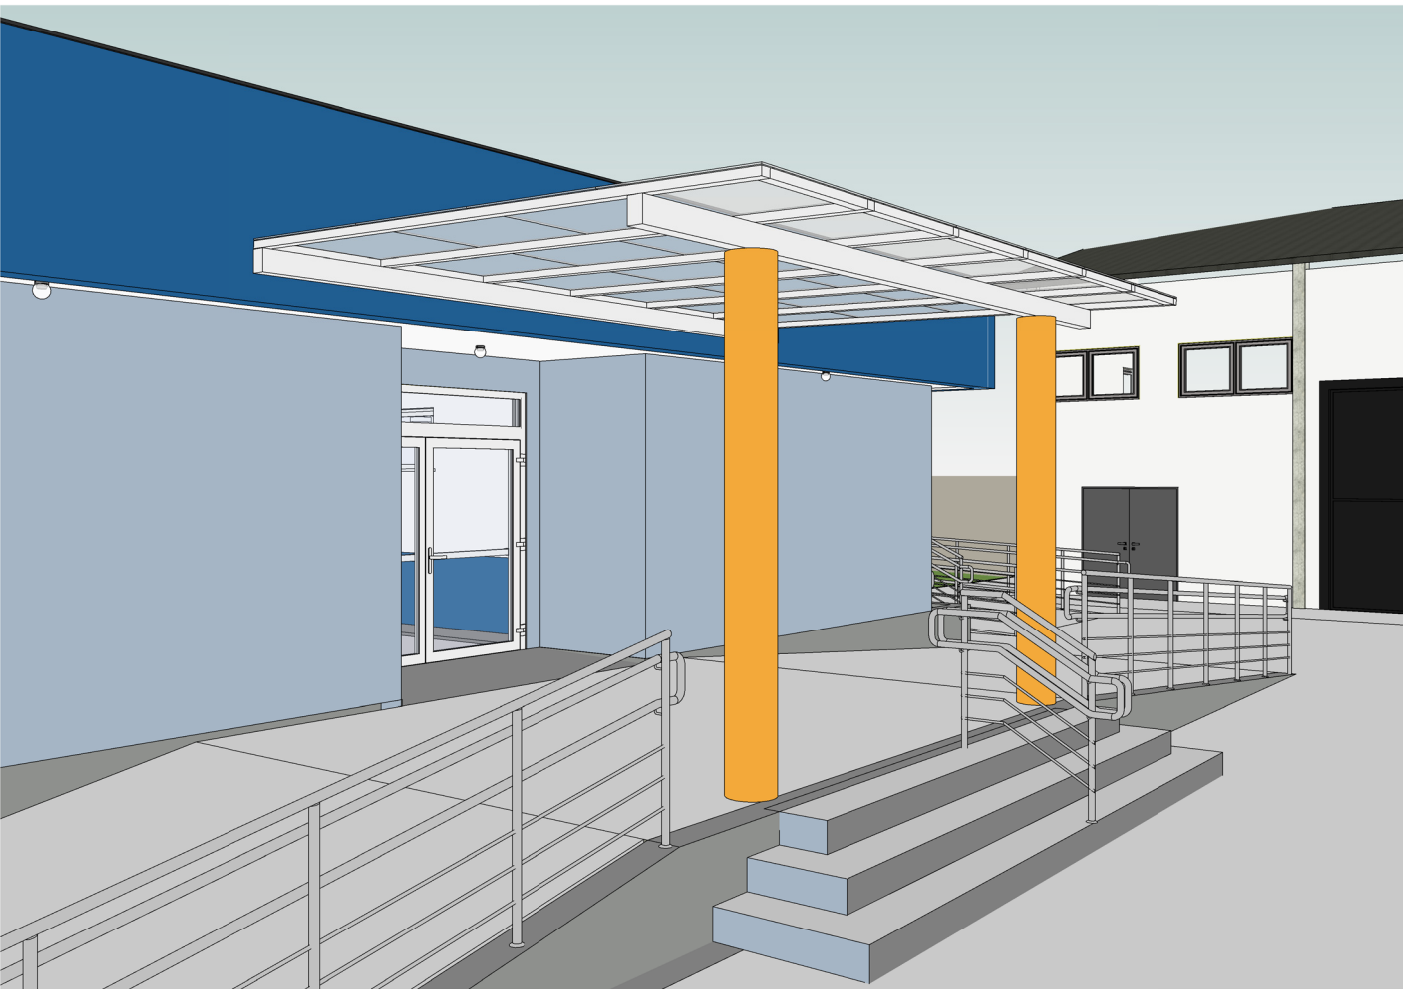

Bloco 3 - Abrigo Coberto
ESCALA

VISTAS BLOCO 04




Bloco 4 - Pátio de Serviço
ESCALA



Bloco 4 - Casa do Gás
ESCALA

VISTAS BLOCO 05

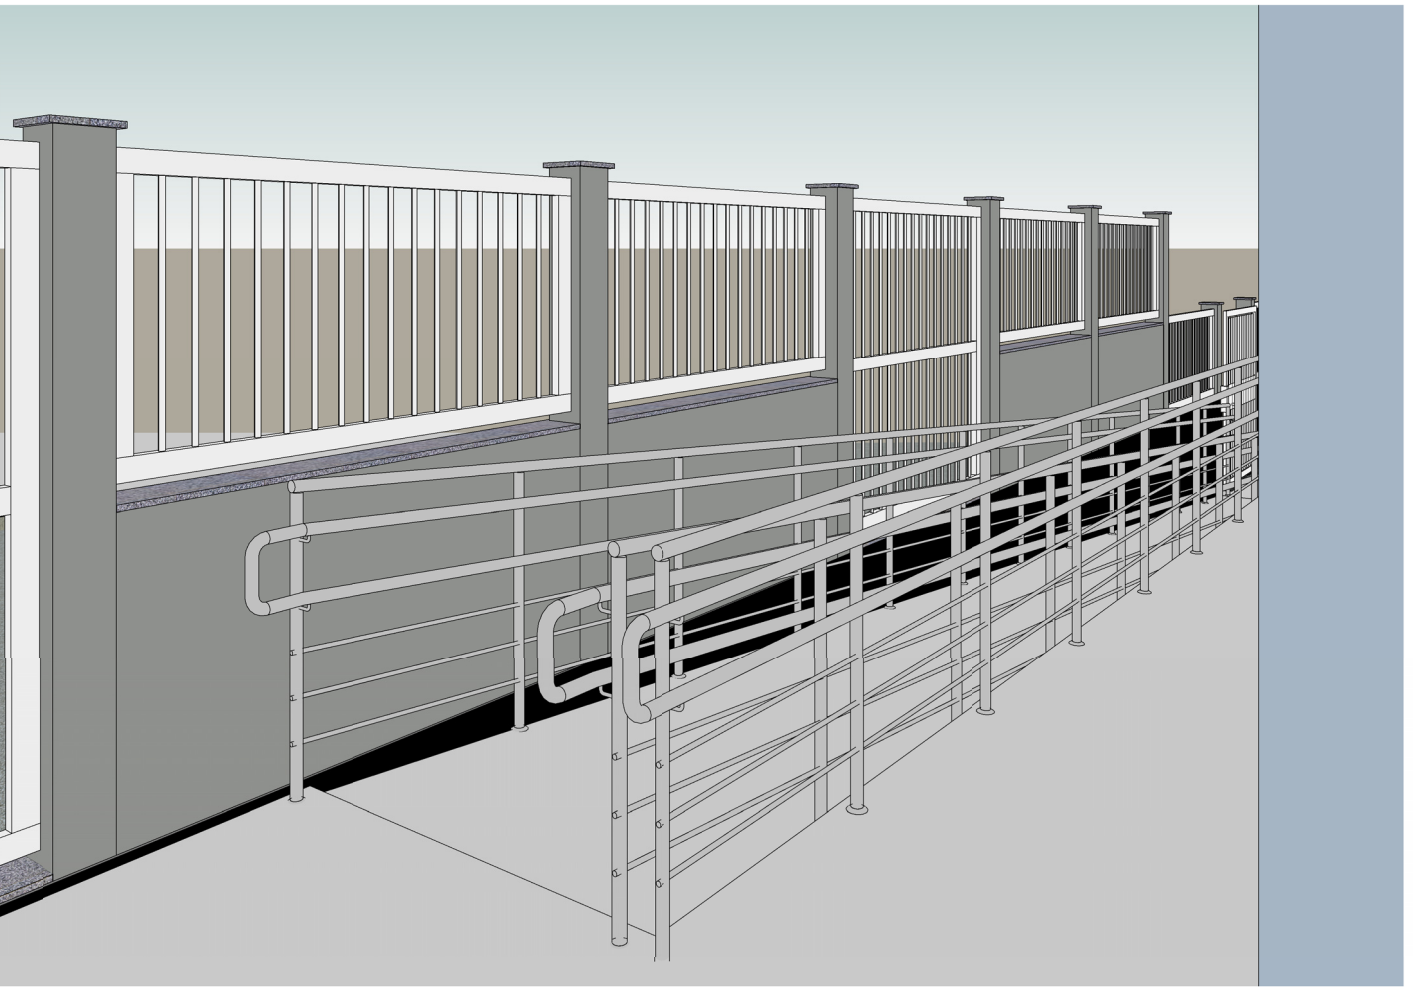

Bloco 5 - Rampa de acesso
ESCALA



Bloco 5 - Abrigo Coberto
ESCALA


VISTAS PÁTIO INTERNO



Vista Pátio Interno
ESCALA



Vista Rampas e acesso
ESCALA

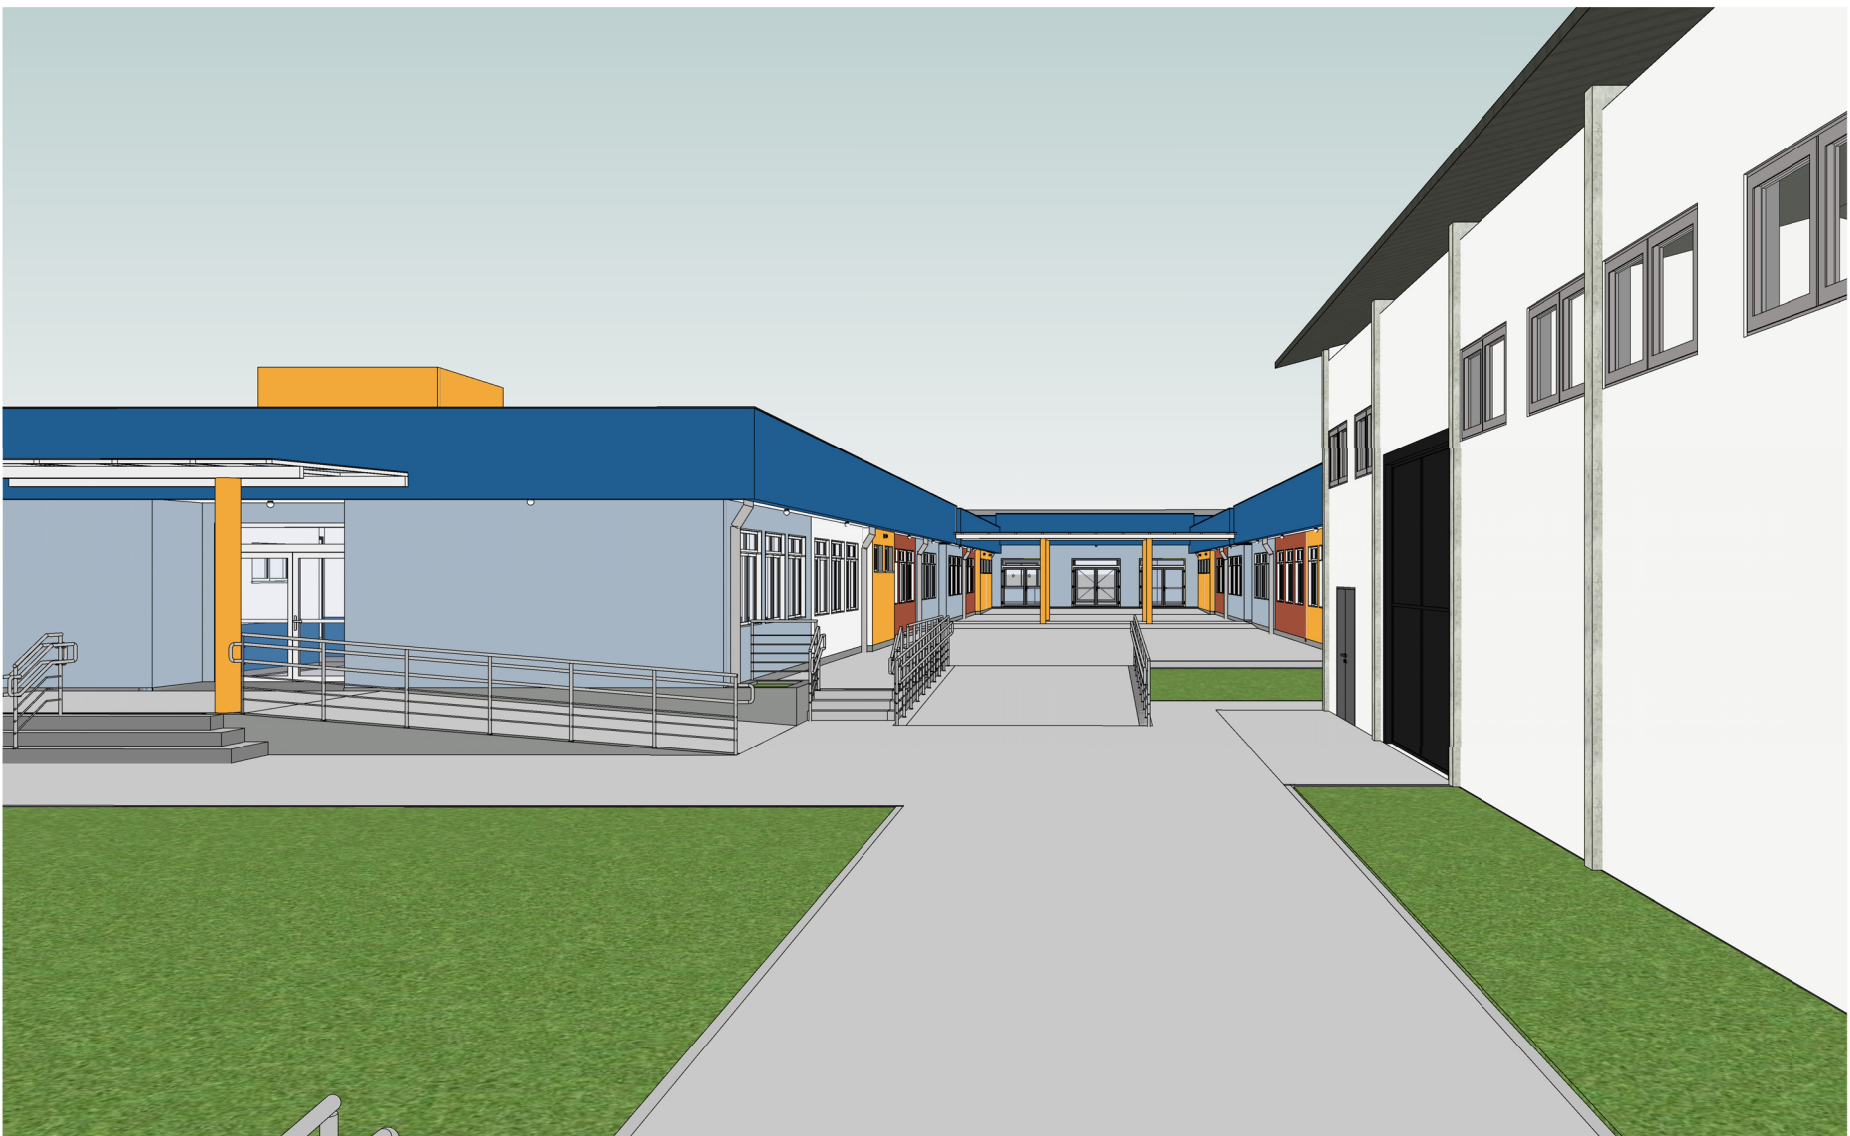

Vista Pátio Interno e Ginásio existente
ESCALA

Equipe Técnica SMED:
JOSÉ VILMAR P. DE FRAGA
ARQUITETO E URBANISTA
BRUNO REBECH DALLE MULLE
ENGENHEIRO CIVIL
ANA CAROLINA MOREIRA SANTOS
ARQUITETA E URBANISTA
HENRIQUE RODRIGUES DIAS
AUX. ENGENHEIRO CIVIL



ESTADO DO RIO GRANDE DO SUL
PREFEITURA MUNICIPAL DE IMBÉ
AVENIDA PARAQUASSU, 2017 - CENTRO - IMBÉ - RS
FONE: 51.36278515 - CEP: 95.625-000

Obra:

E.M.E.F. RUI BARBOSA
Novas Instalações

ADMINISTRAÇÃO
2021/2024

SECRETARIA
MUNICIPAL
DE
EDUCAÇÃO

SMED

Endereço:

BAIRRO MARILUZ - IMBÉ - RS
AVENIDA MARILUZ, 1180
TERRENO URBANO - SETOR 33

Desenho:

Autor

Escala:

Data:

27/05/2025

Área:

2.491,91 m²

Projeto:

ARQUITETÔNICO
PERSPECTIVAS PÁTIO INTERNO EMEF RUI BARBOSA

Prancha:

30 /30