



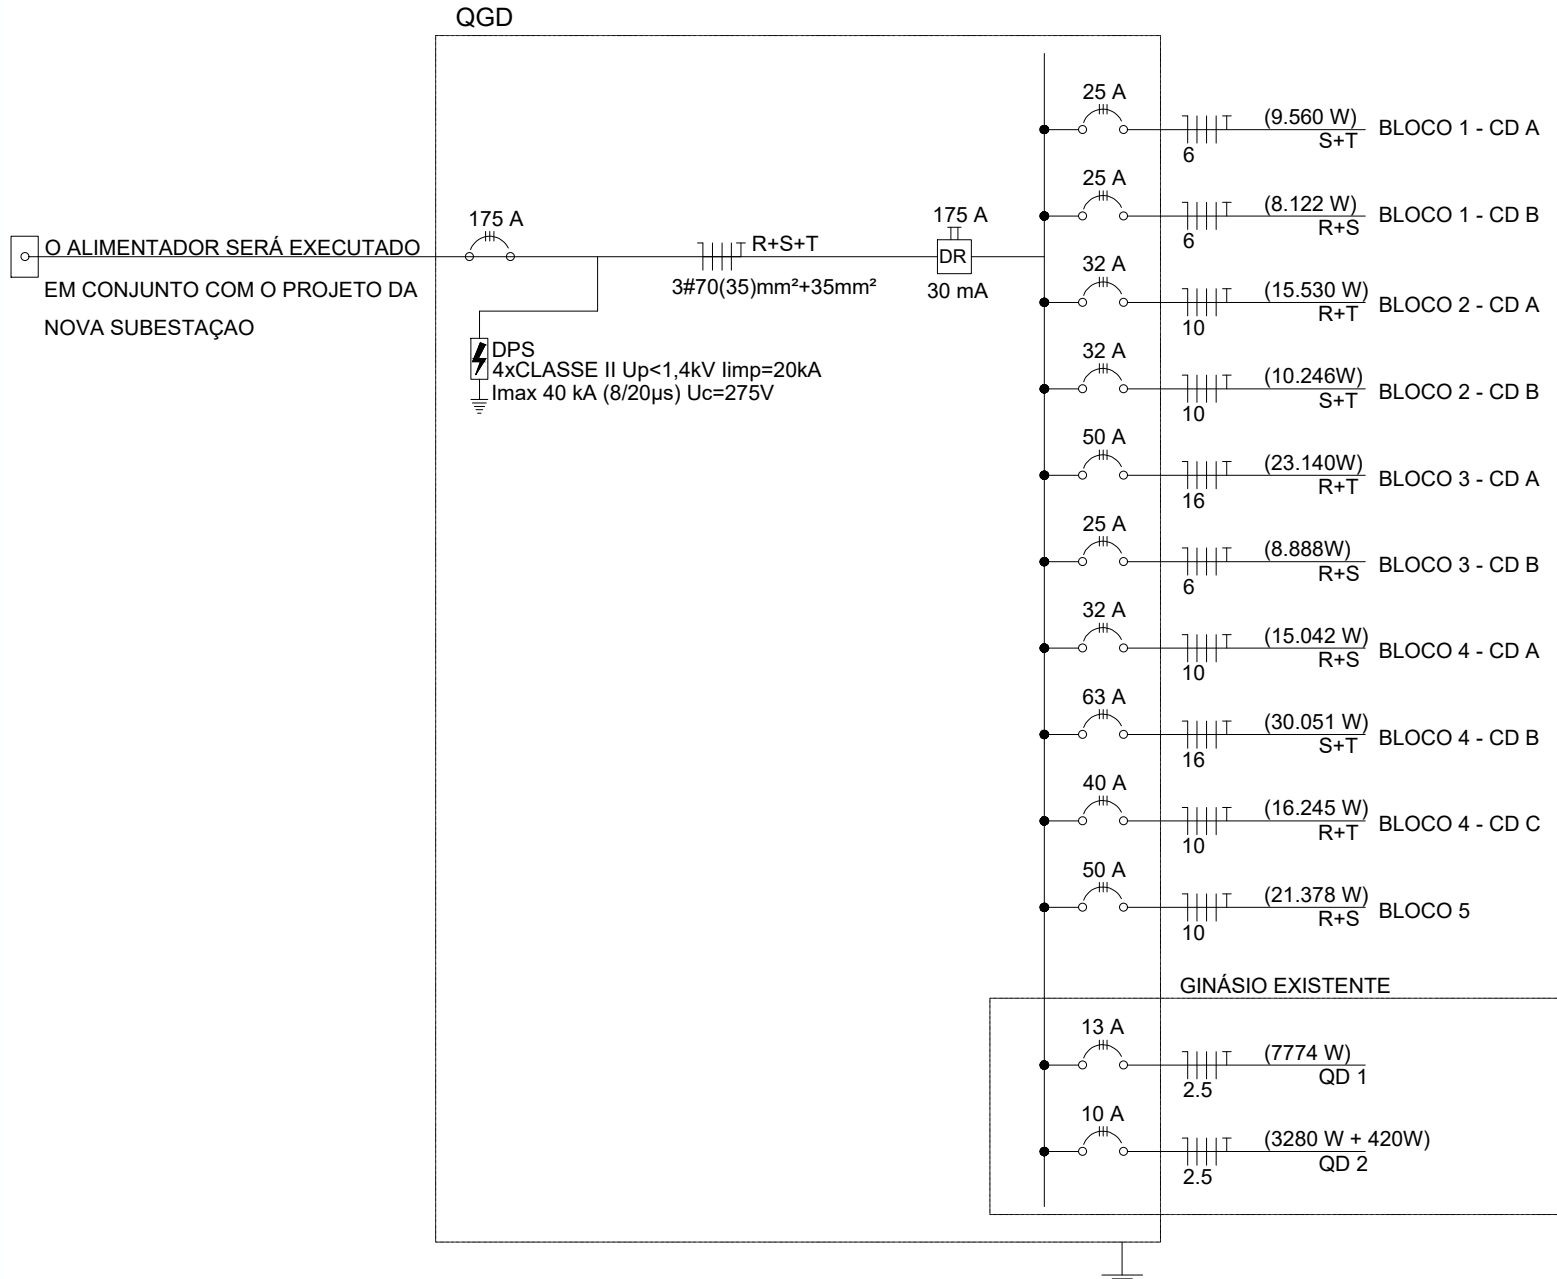

Quadro Geral de Cargas - Bloco 1 a 5		Ventilador (W)										Torneiras (W)										Previsão		Totais		In		Condutor		Proteção		Finalidade	
		6	10	15	20	25	30	40	50	150	100	400	600	1000	2000	2200	2430	5000	5500	8000			Potência real (W)	Potência prevista (VA)	(A)	mm²	Ø	Is	Esp	A	Tipo	mm	
BLOCO 1																																	
CD A																																	
CD B																																	
BLOCO 2																																	
CD A																																	
CD B																																	
BLOCO 3																																	
CD A																																	
CD B																																	
BLOCO 4																																	
CD A																																	
CD B																																	
CD C																																	
BLOCO 5																																	
CD A																																	
TOTAIS / GERAL																																	
CARGA APARENTE																																	
FATOR DE DEMANDA																																	
CARGA APARENTE DEMANDADA																																	
CORRENTE APARENTE DEMANDADA																																	
ALIMENTADOR (4VCLASSE II Up=1.4kV Imp=20kA Imax 40 kA (800µs) Uc=275V)																																	
BETRODUTO DE ENTRADA																																	

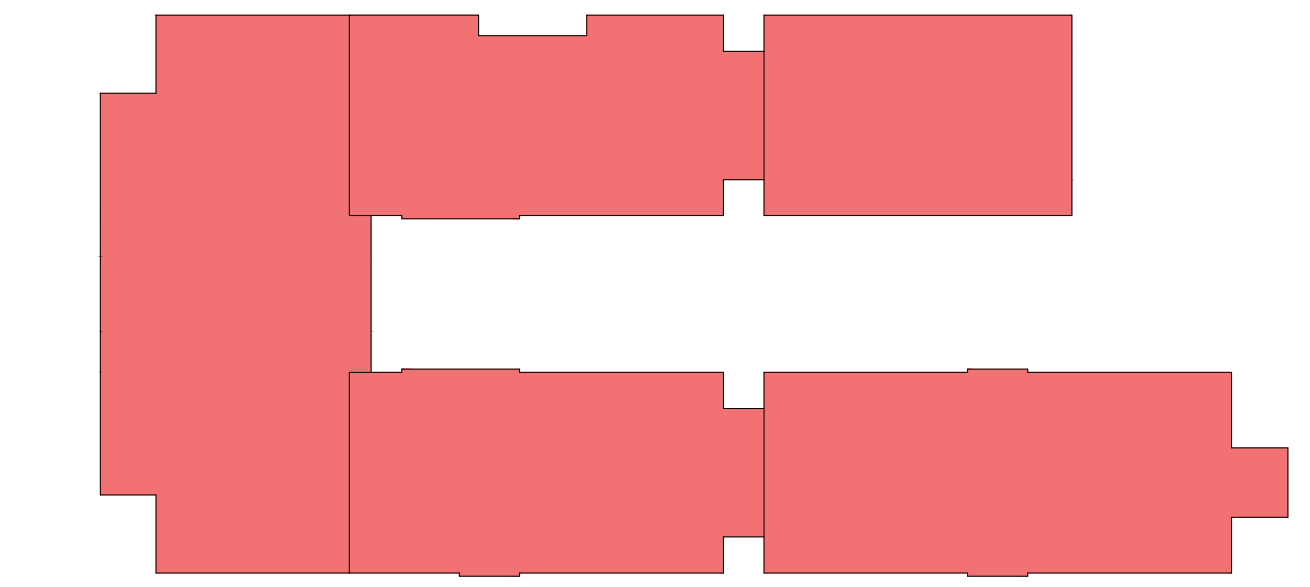

PROJETO ELÉTRICO
JOSE VILMAR P. DE FRAGA
ANNA CAROLINA M. SANTOS
BRUNO REBECHI DALLE MULLE
HENRIQUE RODRIGUES DIAS



ESTADO DO RIO GRANDE DO SUL
PREFEITURA MUNICIPAL DE IMBÉ
AVENIDA PARAGUASSU, 2075 - CENTRO - IMBÉ - RS
FONE: 51 3627 8019 - CEP: 96.625-000

ADMINISTRAÇÃO
2021/2024

SECRETARIA
MUNICIPAL
DE EDUCAÇÃO

SMED

BAIRRO MARILUZ - IMBÉ - RS
ARQUITETA E URBANISTA
CAIRES A-1715046

BRUNO REBECHI DALLE MULLE
PROFESSOR DE LÍNGUA PORTUGUESA
CREA/RN 203822

RUTH JOSIELLI MONTEIRO RUSCHEL
SECRETARIA MUNICIPAL DE EDUCAÇÃO

PROJETO
COMPLEMENTAR
ELÉTRICO DE
PLANTA BAIXA - GERAL

PROJETO
ANA C.

PROJETO
1:100

DATA
JULHO 2025

ÁREA
2.491,91m²

PROJETO
01/06