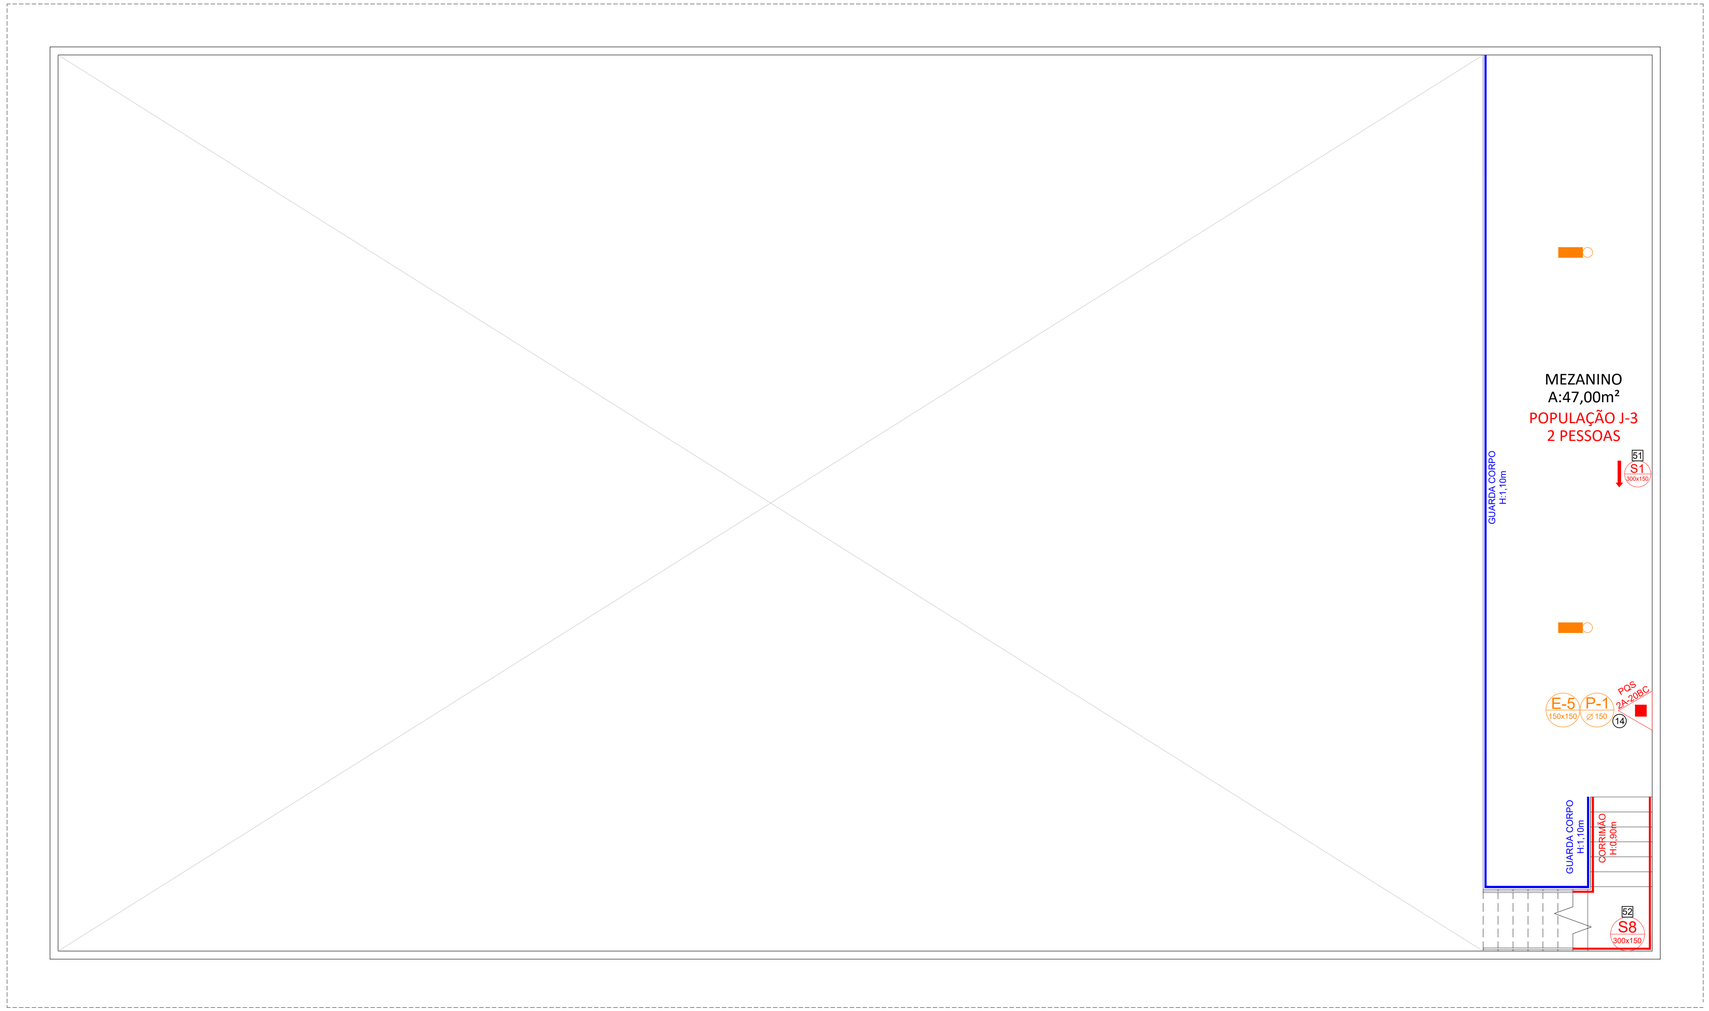

PLANTA BAIXA MEZANINO
Esc: 1/50

SIMBOLOGIA

S2 300x150	ROTA DE FUGA ESQUERDA
S1 300x150	ROTA DE FUGA DIREITA
S3 300x150	ROTA DE FUGA À CIMA DA PORTA
S8 300x150	ESCADA DE EMERGÊNCIA DIREITA
S9 300x150	ESCADA DE EMERGÊNCIA ESQUERDA
S12 300x150	SAÍDA DE EMERGÊNCIA
S17 300x150	INDICAÇÃO DE PAVIMENTO
	BALIZADOR ROTA DE FUGA
	EXTINTOR ABC
	EXTINTOR BC
	EXTINTOR CO_2
	EXTINTOR AP
	EXTINTOR ESPUMA MECÂNICA
	BARRA ANTIPÂNICO
	MANGOTINHO
	HIDRANTE TIPO 01
	HIDRANTE TIPO 02
	HIDRANTE REDE SECA
	RESERVATÓRIO
	CENTRAL DE ALARME
	ACIONADOR MANUAL

SIMBOLOGIA

P1 Ø 150	PROIBIDO FUMAR
P2 Ø 150	PROIBIDO PRODUZIR CHAMAS OU PERIGO INFLAMÁVEL
P4 Ø 150	PROIBIDO UTILIZAR O ELEVADOR EM CASO DE EMERÊNCIA
A5 Ø 150	RISCO DE CHOQUE
E5 150x150	INDICAÇÃO DE EXTINTOR
S17 300x150	APERTE E EMPURRE
	INDICAÇÃO DE HIDRANTE
	ILUMINAÇÃO DE EMERGÊNCIA
	FAROLETE 2.200 LUMENS
	AVISADOR AUDIO-VISUAL
	PAINEL REPETIDOR
	DETECTOR DE FUMAÇA
	DETECTOR DE TEMPERATURA
	DETECTOR DE GLP
	INTERCOMUNICADOR

EQUIPE TÉCNICA SMED
JOSÉ VILMAR P. DE FRAGA — ARQUITETO E URBANISTA
BRUNO REBECHI DALLE MULLE — ENGENHEIRO CIVIL
ANA CAROLINA M. SANTOS — ARQUITETA E URBANISTA
HENRIQUE RODRIGUES DIAS — AUX. ENGENHARIA CIVIL

ESTADO DO RIO GRANDE DO SUL
PREFEITURA MUNICIPAL DE IMBÉ
AVENIDA PARAGUASSU, 2070 - CENTRO - IMBÉ - RS
FONE: 51 3627 8515 - CEP: 95.625-000

ADMINISTRAÇÃO 2025/2028

SECRETARIA MUNICIPAL DE EDUCAÇÃO

smed@imbe.rs.gov.br

OBRA: E. M. E. F. RUI BARBOSA
NOVAS INSTALAÇÕES

ENDEREÇO: BAIRRO MARILUZ - IMBÉ - RS
AVENIDA MARILUZ, 1180
TERRENO URBANO - SETOR 35

DESENHO: HENRIQUE

ANA CAROLINA M. DOS SANTOS
ARQUITETA E URBANISTA
CAU A1715046

BRUNO REBECHI DALLE MULLE
ENGENHEIRO CIVIL
CREA-RS 202822

RUTH JOSIELLI MONTEIRO RUSCHEL
SECRETARIA MUNICIPAL DE EDUCAÇÃO

ESCALA: 1:100

DATA: ABRIL 2025

ÁREA: 3.068,00m²

PROJETO: PPCI
PLANTA BAIXA MEZANINO

PRANCHA: 03/04