


CORTE A-A
Esc: 1/100

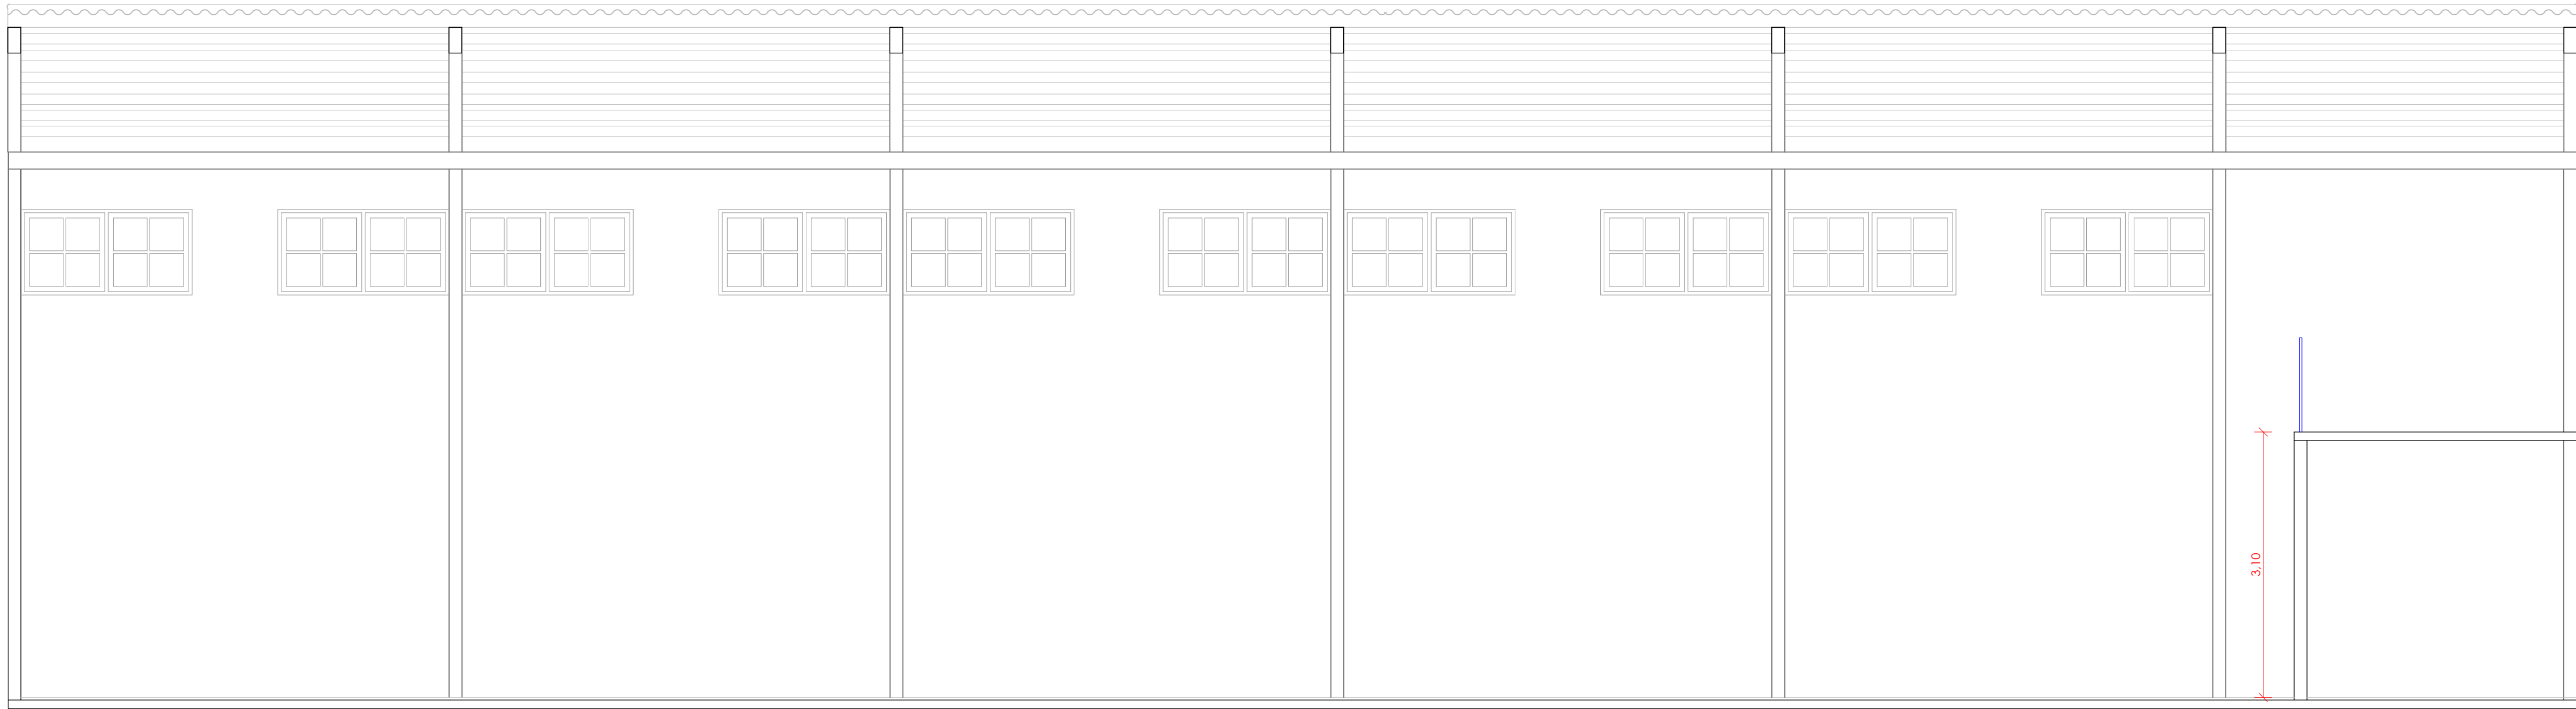


CORTE B-B
Esc: 1/50

SIMBOLOGIA	
	ROTA DE FUGA ESQUERDA
	ROTA DE FUGA DIREITA
	ROTA DE FUGA À CIMA DA PORTA
	ESCADA DE EMERGÊNCIA DIREITA
	ESCADA DE EMERGÊNCIA ESQUERDA
	SAÍDA DE EMERGÊNCIA
	INDICAÇÃO DE PAVIMENTO
	BALIZADOR ROTA DE FUGA
	EXTINTOR ABC
	EXTINTOR BC
	EXTINTOR CO ₂
	EXTINTOR AP
	EXTINTOR ESPUMA MECÂNICA
	BARRA ANTIPÂNICO
	MANGOTINHO
	HIDRANTE TIPO 01
	HIDRANTE TIPO 02
	HIDRANTE REDE SECA
	RESERVATÓRIO
	CENTRAL DE ALARME
	ACIONADOR MANUAL

SIMBOLOGIA	
	PROIBIDO FUMAR
	PROIBIDO PRODUIZIR CHAMAS OU PERIGO INFLAMÁVEL
	PROIBIDO UTILIZAR O ELEVADOR EM CASO DE EMERGENCIA
	RISCO DE CHOQUE
	INDICAÇÃO DE EXTINTOR
	APERTE E EMPURRE
	INDICAÇÃO DE HIDRANTE
	ILUMINAÇÃO DE EMERGÊNCIA
	FAROLETE 2.200 LUMENS
	AVISADOR AUDIO-VISUAL
	PAINEL REPETIDOR
	DETECTOR DE FUMAÇA
	DETECTOR DE TEMPERATURA
	DETECTOR DE GLP
	INTERCOMUNICADOR

COORDENADOR GERAL	COORDENADOR GERAL	COORDENADOR GERAL	COORDENADOR GERAL
JOSÉ VILMAR P. DE FRAGA PROJETISTA URBANISTA	BRUNO REBECHI DALLE MULLE ENGENHEIRO CIVIL	ANA CAROLINA M. SANTOS ARQUITETA E URBANISTA	HENRIQUE RODRIGUES DIAS ARQ. ESPECIALIZADA CAD

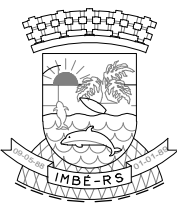

ESTADO DO RIO GRANDE DO SUL
PREFEITURA MUNICIPAL DE IMBÉ
AVENIDA PARAGUASSU, 2070 - CENTRO - IMBÉ - RS
FONE: 51 3627 8515 - CEP: 95 625-000

OBJETO			
E. M. E. F. RUI BARBOSA NOVAS INSTALAÇÕES			
ADMINISTRAÇÃO 2025/2028	ENDEREÇO	BAIRRO MARILUZ - IMBÉ - RS AVENIDA MARILUZ, 1189, 35 TERRENO URBANO - SETOR 35	RESPONSÁVEL HENRIQUE
	PROJETISTA	ANA CAROLINA M. DOS SANTOS ARQUITETA E URBANISTA CAU A1715046	ESCALA 1:100
	PROJETISTA	BRUNO REBECHI DALLE MULLE ENGENHEIRO CIVIL CREA-RS 20852	DATA ABRIL 2025
	PROJETISTA	RUTH JOSIELLI MONTEIRO RUSCHEL SECRETARIA MUNICIPAL DE EDUCAÇÃO	ÁREA 3.068,00m²
PROJETO			PROJETO
PPCI CORTE A-A E B-B			04/04

