


OBSERVAÇÕES

- MALHA FERRO Ø 8mm c/15cm NOS DOIS SENTIDOS, NAS PAREDES E FUNDO.
- NEGATIVO FERRO Ø 6mm c/15 NOS CANTOS, BASE E TAMPA
- NEGATIVO DA LAJE DIVISÓRIA ENTRE FOSSA E FILTRO, INTERCALADO NOS DOIS SENTIDOS
- TAMPAS MESMA MALHA E ESPAÇAMENTO
- MISTURAR IMPERMEABILIZANTE DE PEÇA NORMAL NO CONCRETO
- PINTURA INTERNA DA FOSSA E FILTRO COM IMPERMEABILIZANTE CRISTALIZANTE CIMENTÍCIO RÍGIDO

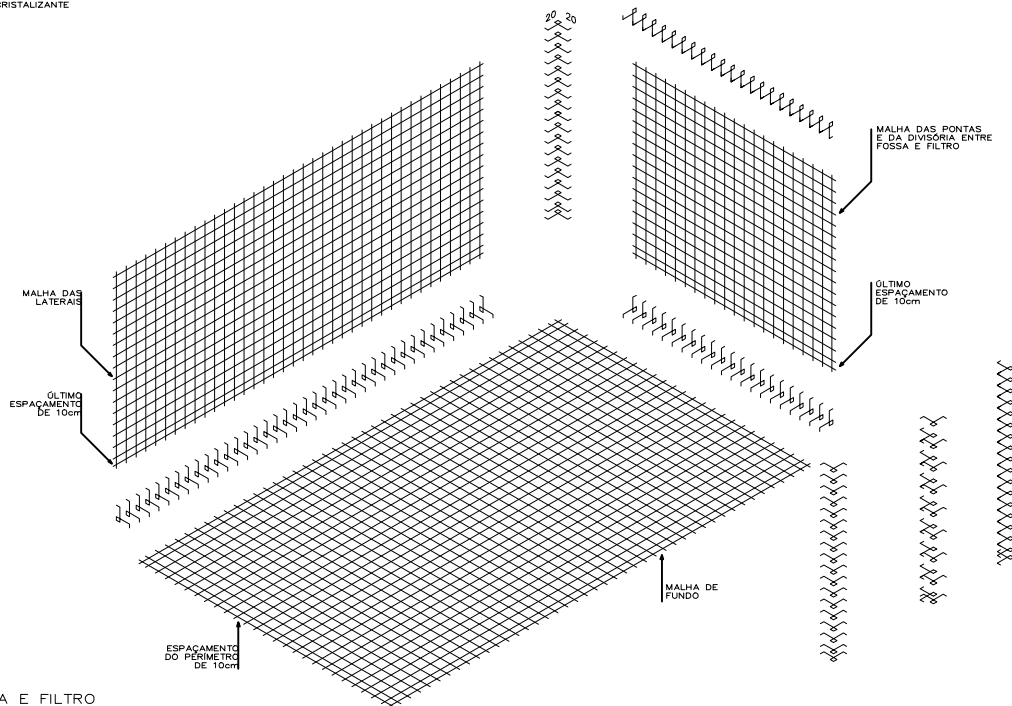

CONJUNTO FOSSA E FILTRO
ESTRUTURAL
ESC. - 1:50



ESTADO DO RIO GRANDE DO SUL
PREFEITURA MUNICIPAL DE IMBÉ
AVENIDA PARAGUASSU, 2070 - CENTRO - IMBÉ - RS
FONE: 51.3627.8515 - CEP: 95.625-000

COISA: **E. M. E. F. RUI BARBOSA**
NOVAS INSTALAÇÕES

ADMINISTRAÇÃO
2025/2028

SECRETARIA
MUNICIPAL
DE
EDUCAÇÃO

emed@imbe.rs.gov.br

ENDEREÇO: **BAIRRO MARILUZ - IMBÉ - RS**
AVENIDA MARILUZ, 1180
TERRENO URBANO - SETOR 35

DESENHO:
BRUNO

ESCALA: **1:50**

DATA: **ABRIL 2025**

ÁREA: **2.491,91m²**

PROJETO: **SANITÁRIO**
ESTRUTURAL

FECHA: **05/05**

