


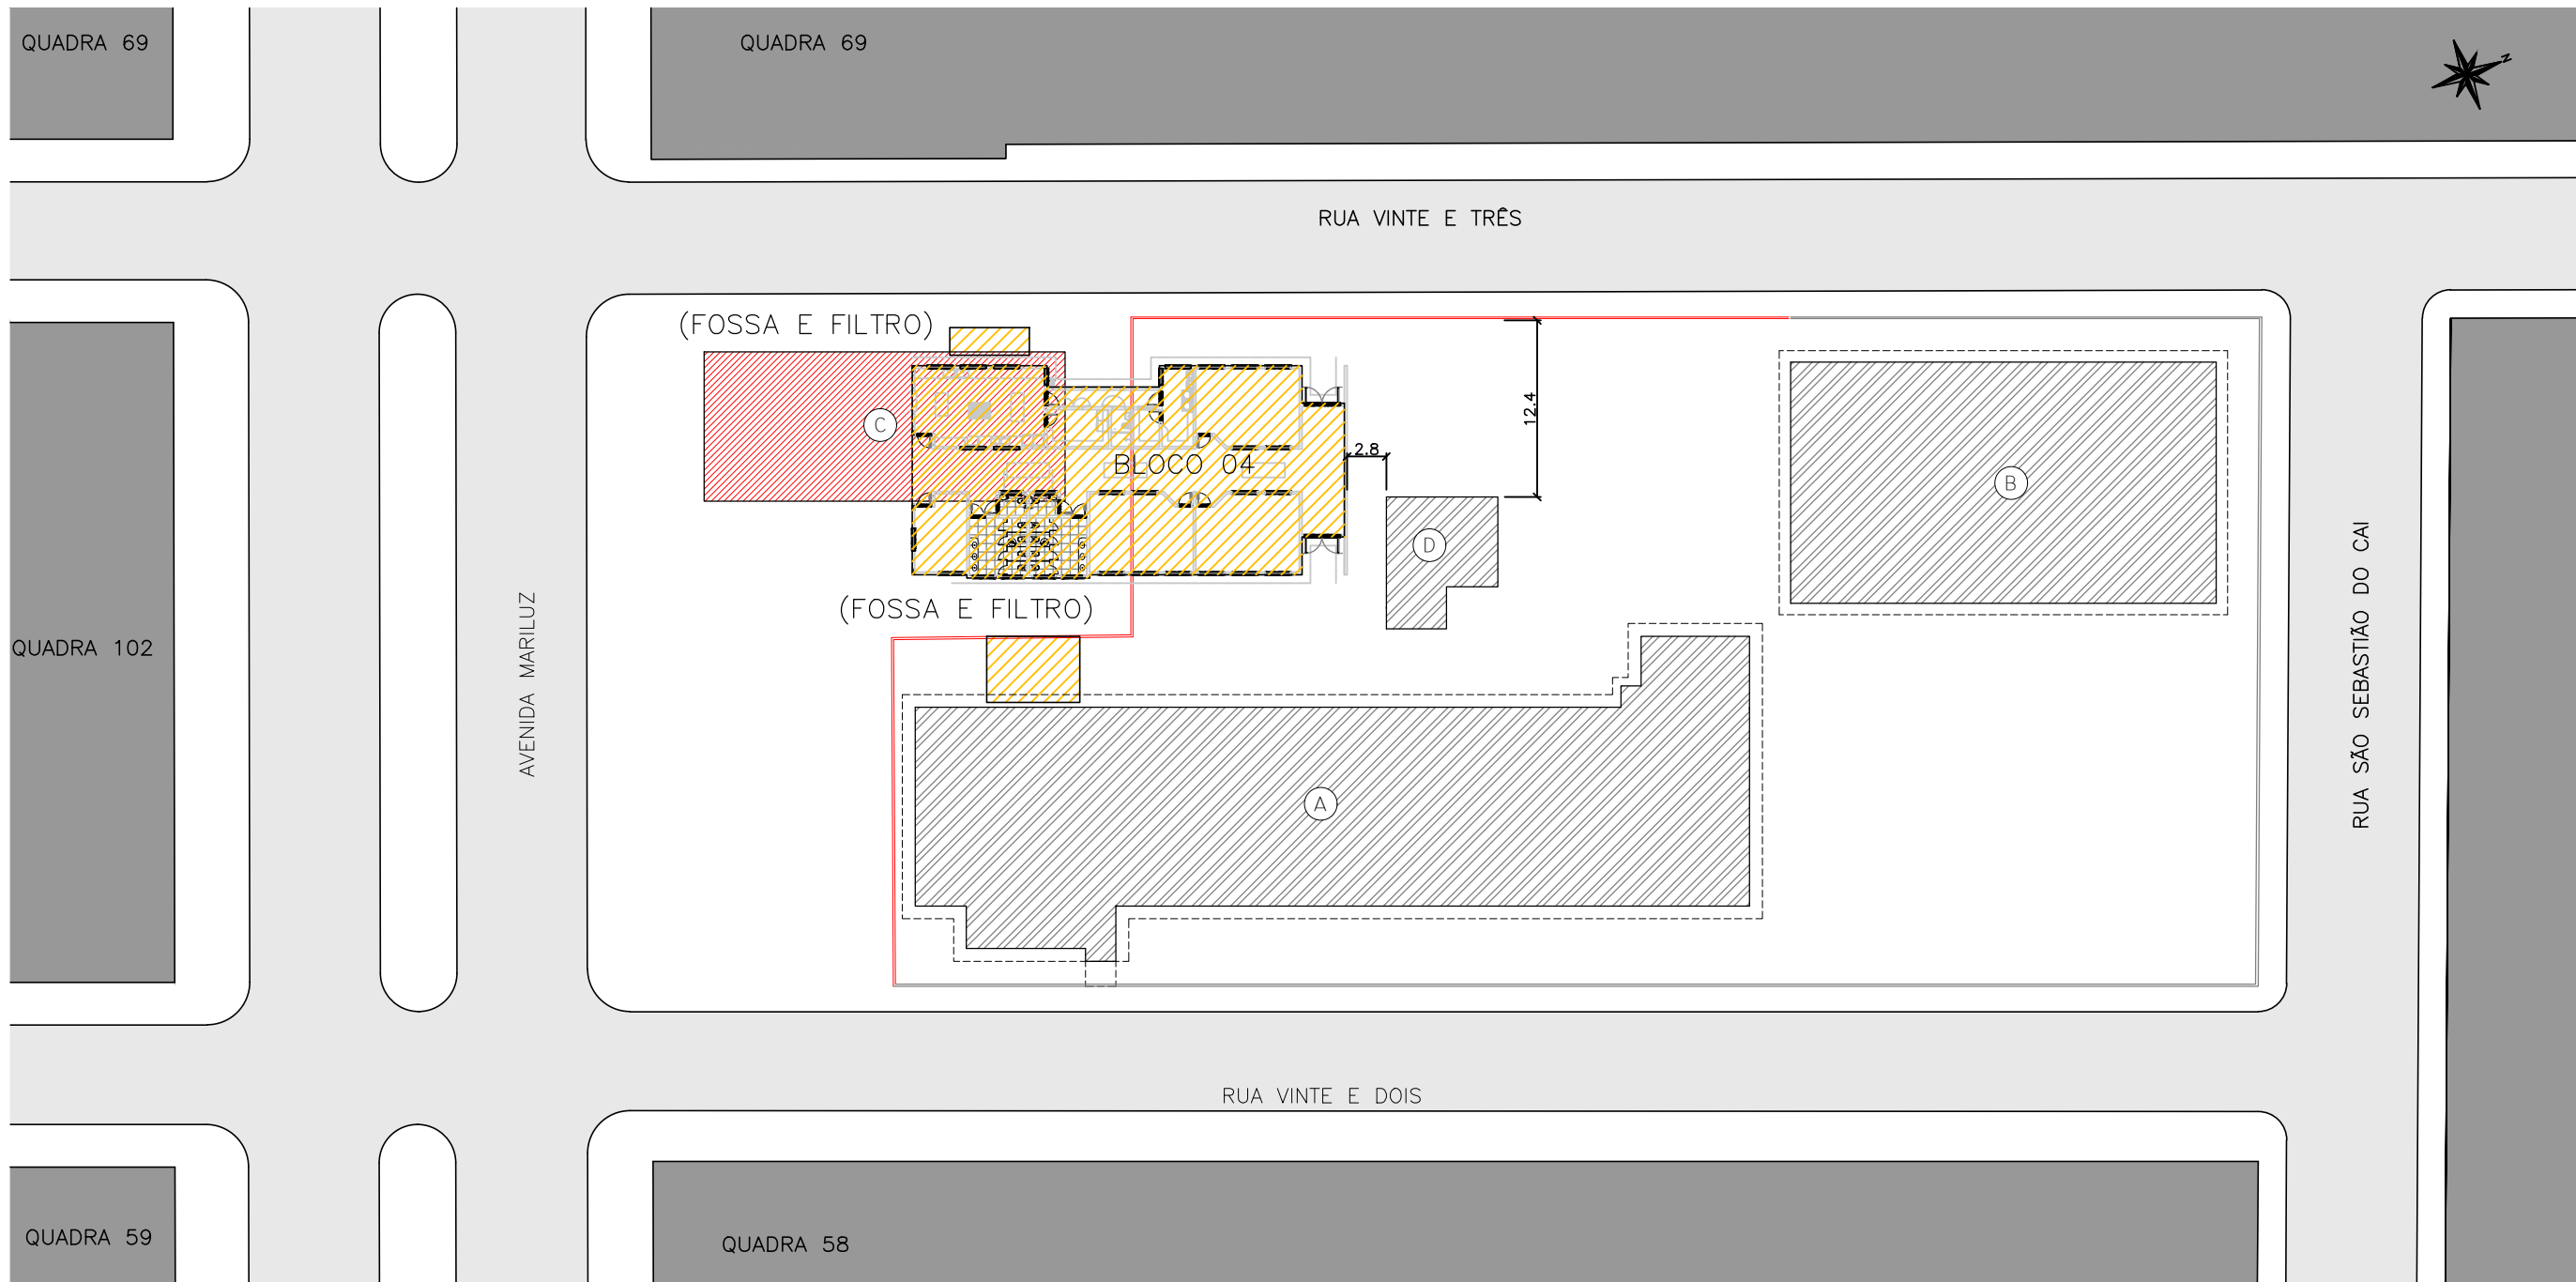


EMEF RUI BARBOSA - FASE 1
DEMOLIÇÃO DA EDÍCULA (C) E MURO FRONTAL
CONSTRUÇÃO DO SISTEMA DE TRATAMENTO - BLOCOS 2 E 4
CONSTRUÇÃO BLOCO 4

- EXISTENTE:
- (A) EDIFICAÇÃO PRINCIPAL
 - (B) GINÁSIO
 - (C) EDÍCULA
 - (D) EDIFICAÇÃO SOB PILOTIS

- DEMOLIR:
- (C) EDÍCULA
 - MURO (DEMOLIÇÃO PARCIAL)

- CONSTRUIR:
- SISTEMA DE TRATAMENTO BLOCOS 2 E 4 (CONSTRUÇÃO PARCIAL)
 - BLOCO 4

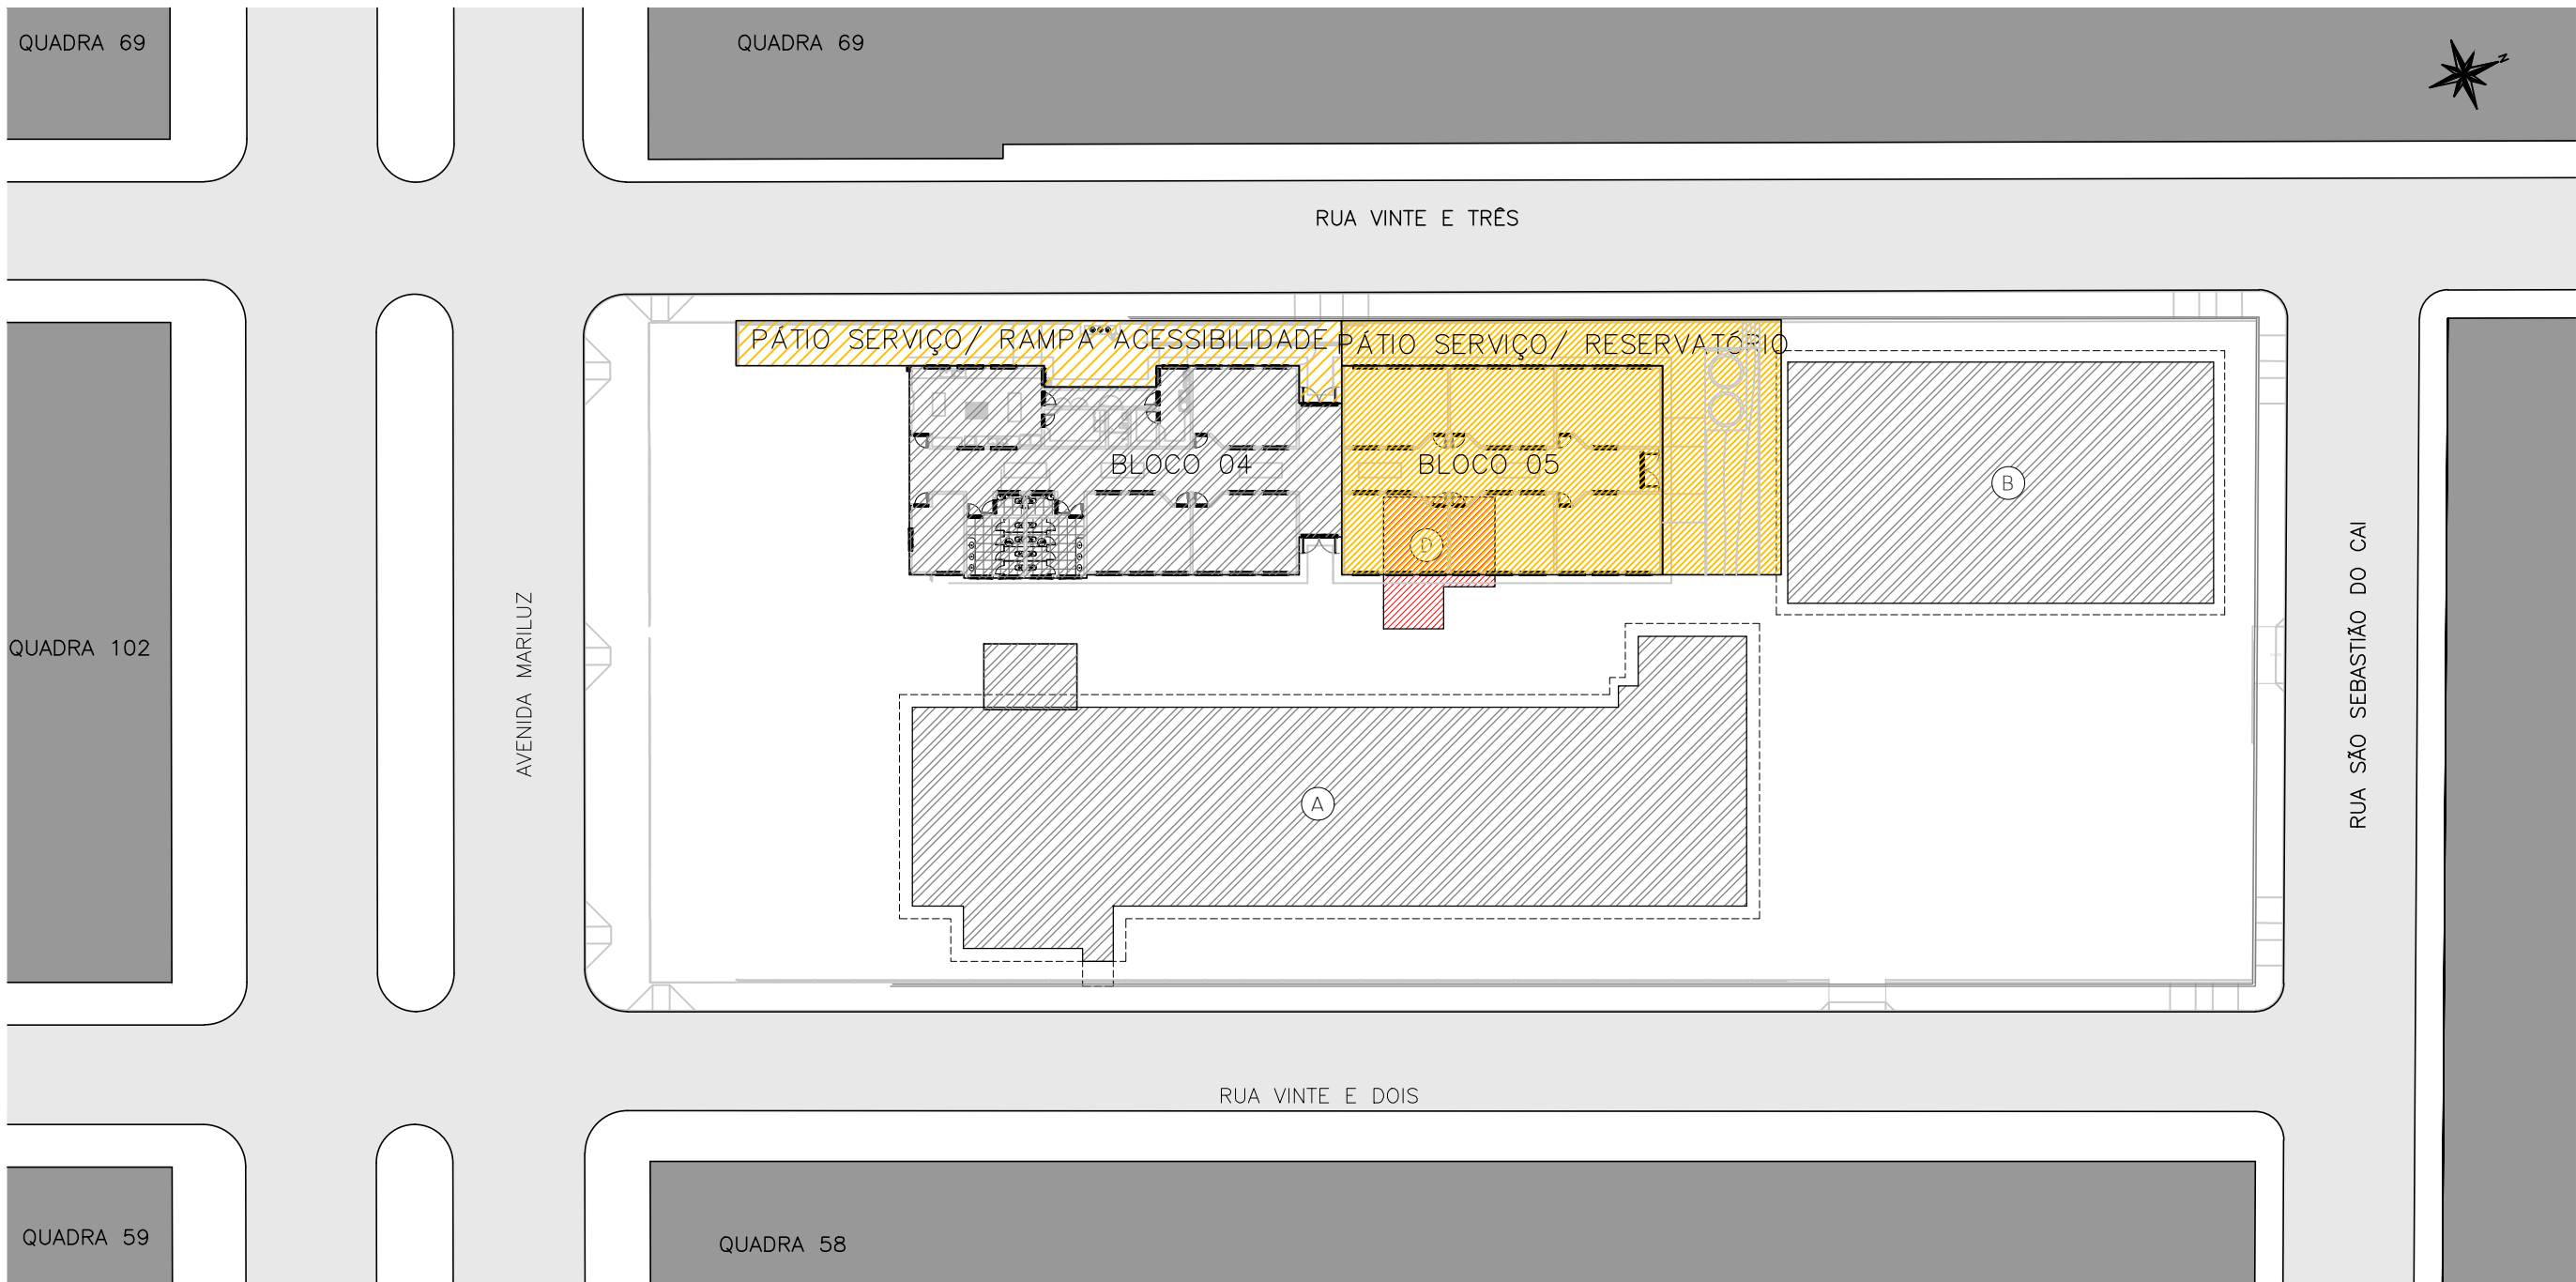

EMEF RUI BARBOSA - FASE 2
DEMOLIÇÃO DA EDIFICAÇÃO SOBRE PILOTIS
CONSTRUÇÃO DO BLOCO 5; PÁTIO DE SERVIÇO; RAMPA AO LADO DO BLOCO 4 E RESERVATÓRIOS


- EXISTENTE:
- (A) EDIFICAÇÃO PRINCIPAL
 - (B) GINÁSIO
 - (D) EDIFICAÇÃO SOBRE PILOTIS

- DEMOLIR:
- (D) EDIFICAÇÃO SOBRE PIL

- CONSTRUIR:
- BLOCO 05
 - PÁTIO DE SERVIÇO
 - RESERVATÓRIOS

- LEGENDA:
- EXISTENTE COM DEMOLIÇÃO
 - NOVO CONSTRUÇÃO
 - EXISTENTE PERMANECE

EMEF RUI BARBOSA
JOSÉ VILMAR PEREIRA DE FRAGA
ARQUITETO E URBANISTA
ANA CAROLINA MOREIRA SANTOS
ARQUITETA E URBANISTA
BRUNO REBECHI DALLE MULLE
ENGENHEIRO CIVIL
HENRIQUE RODRIGUES DIAS
ARQUITETO CIVIL

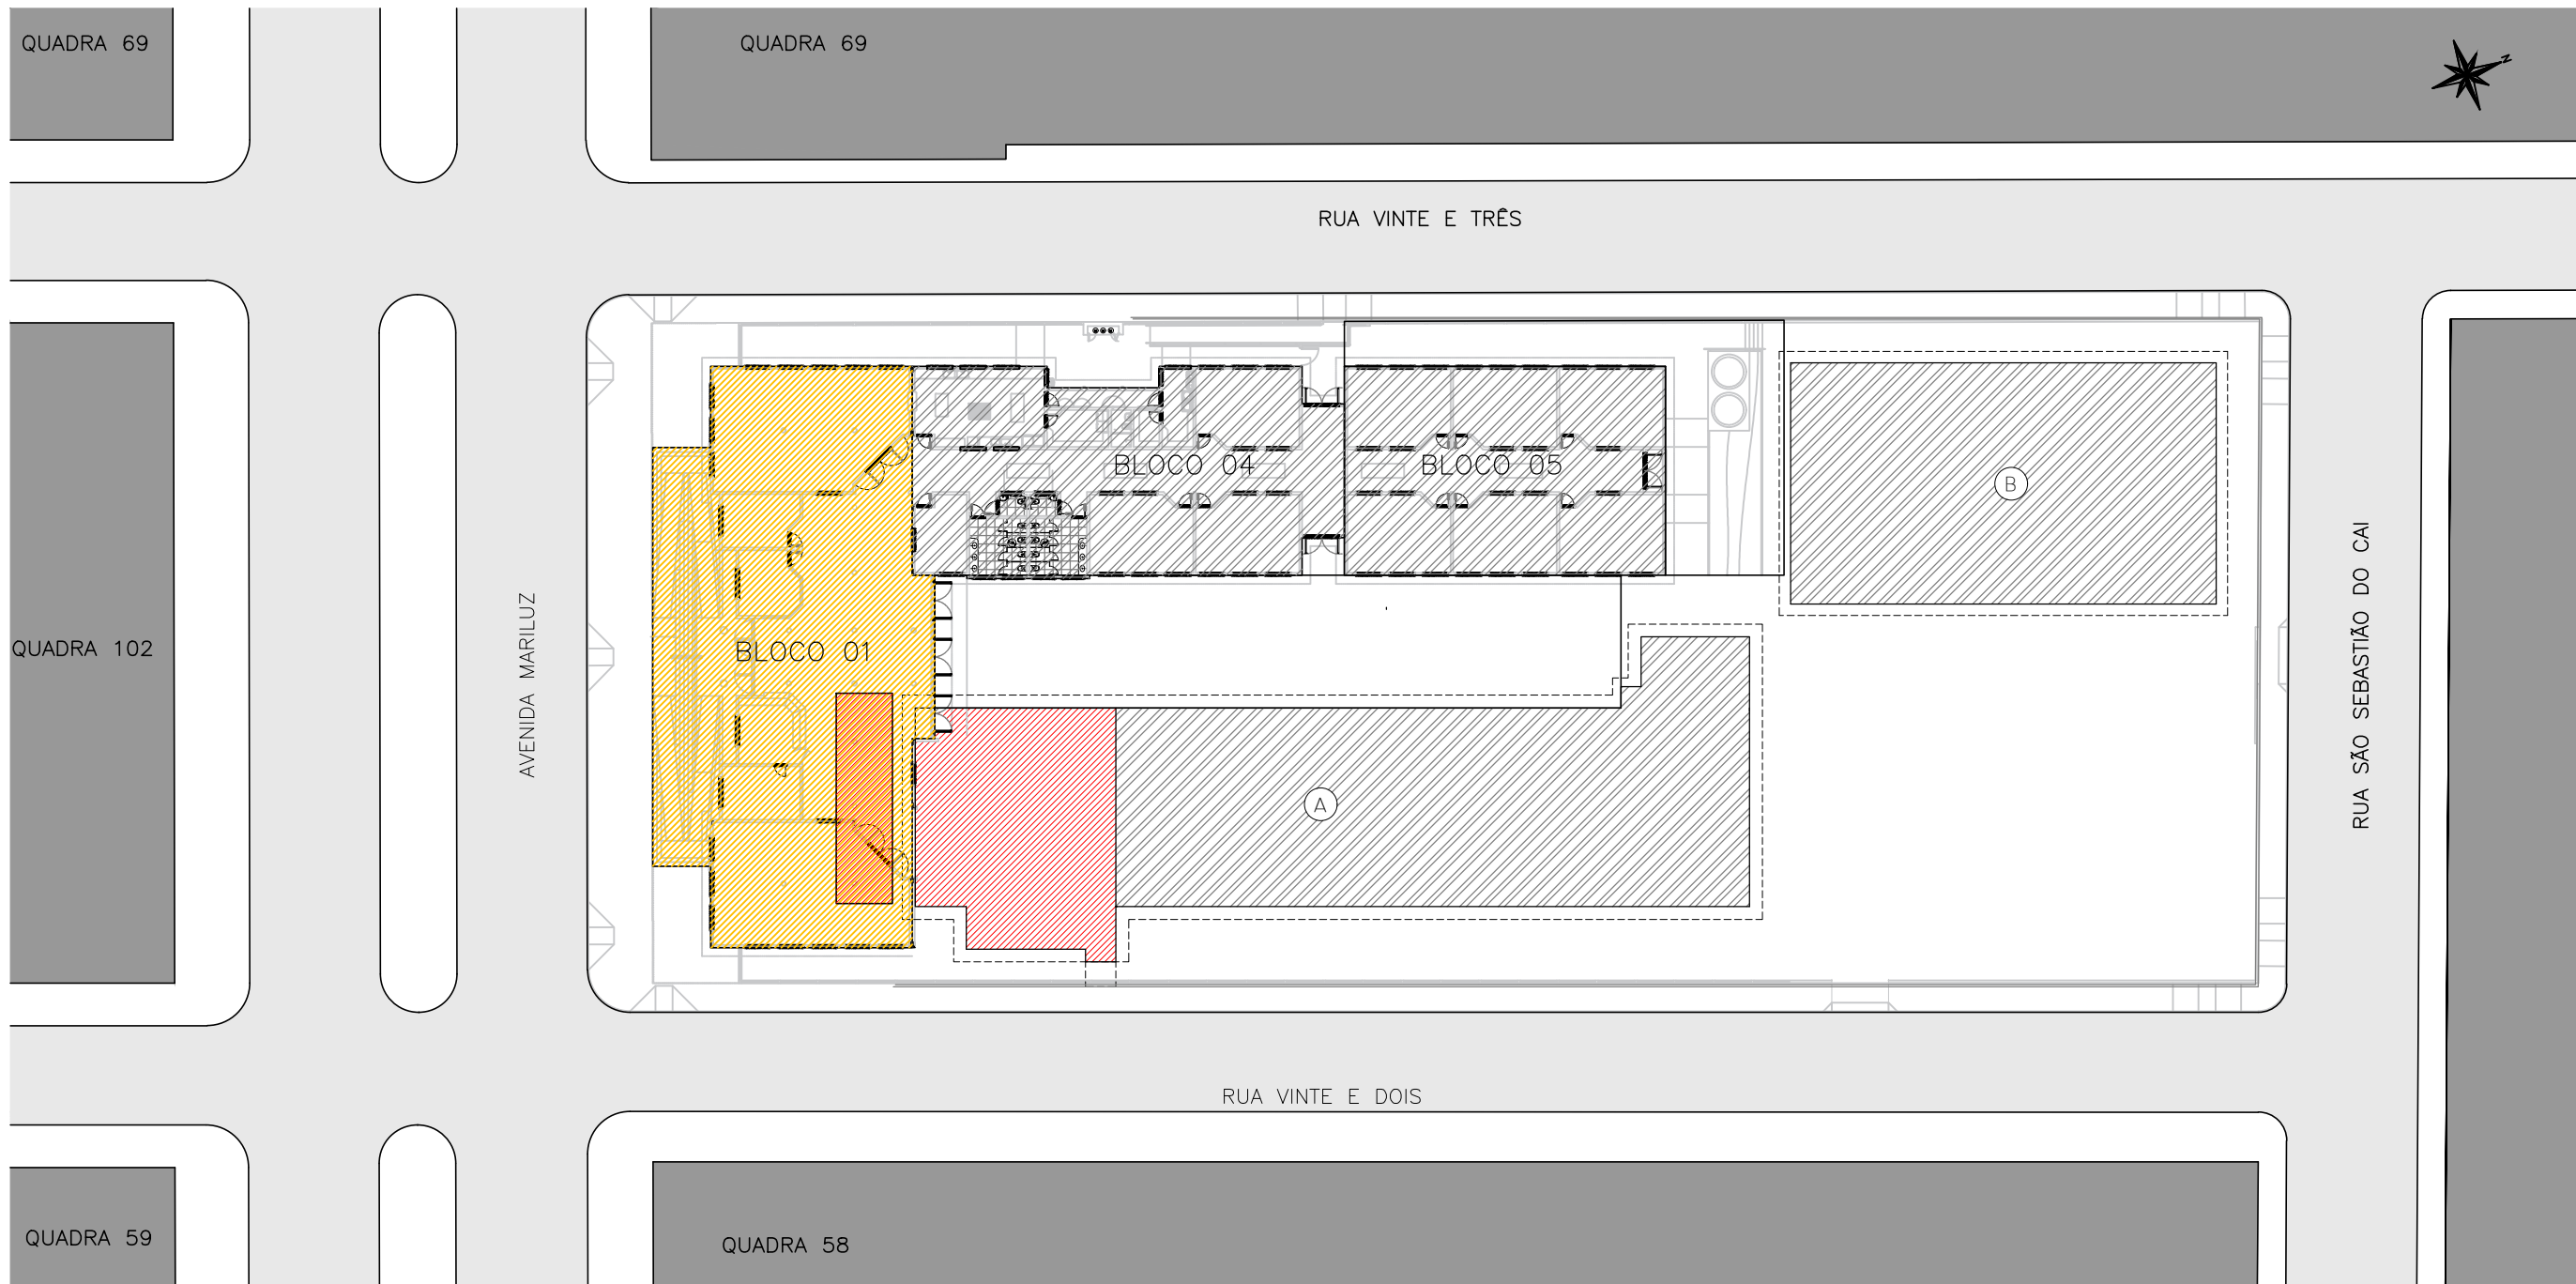


EMEF RUI BARBOSA - FASE 3
DEMOLIÇÃO DA FOSSA/FILTRO EXISTENTE E EDIFICAÇÃO PRINCIPAL (PARCIAL)
CONSTRUÇÃO DO BLOCO 1

- EXISTENTE:
- (A) EDIFICAÇÃO PRINCIPAL
 - (B) GINÁSIO
 - BLOCO 04
 - BLOCO 05

- DEMOLIR:
- (A) EDIFICAÇÃO PRINCIPAL - PARCIAL
 - FOSSA/FILTRO EXISTENTE

- CONSTRUIR:
- BLOCO 01

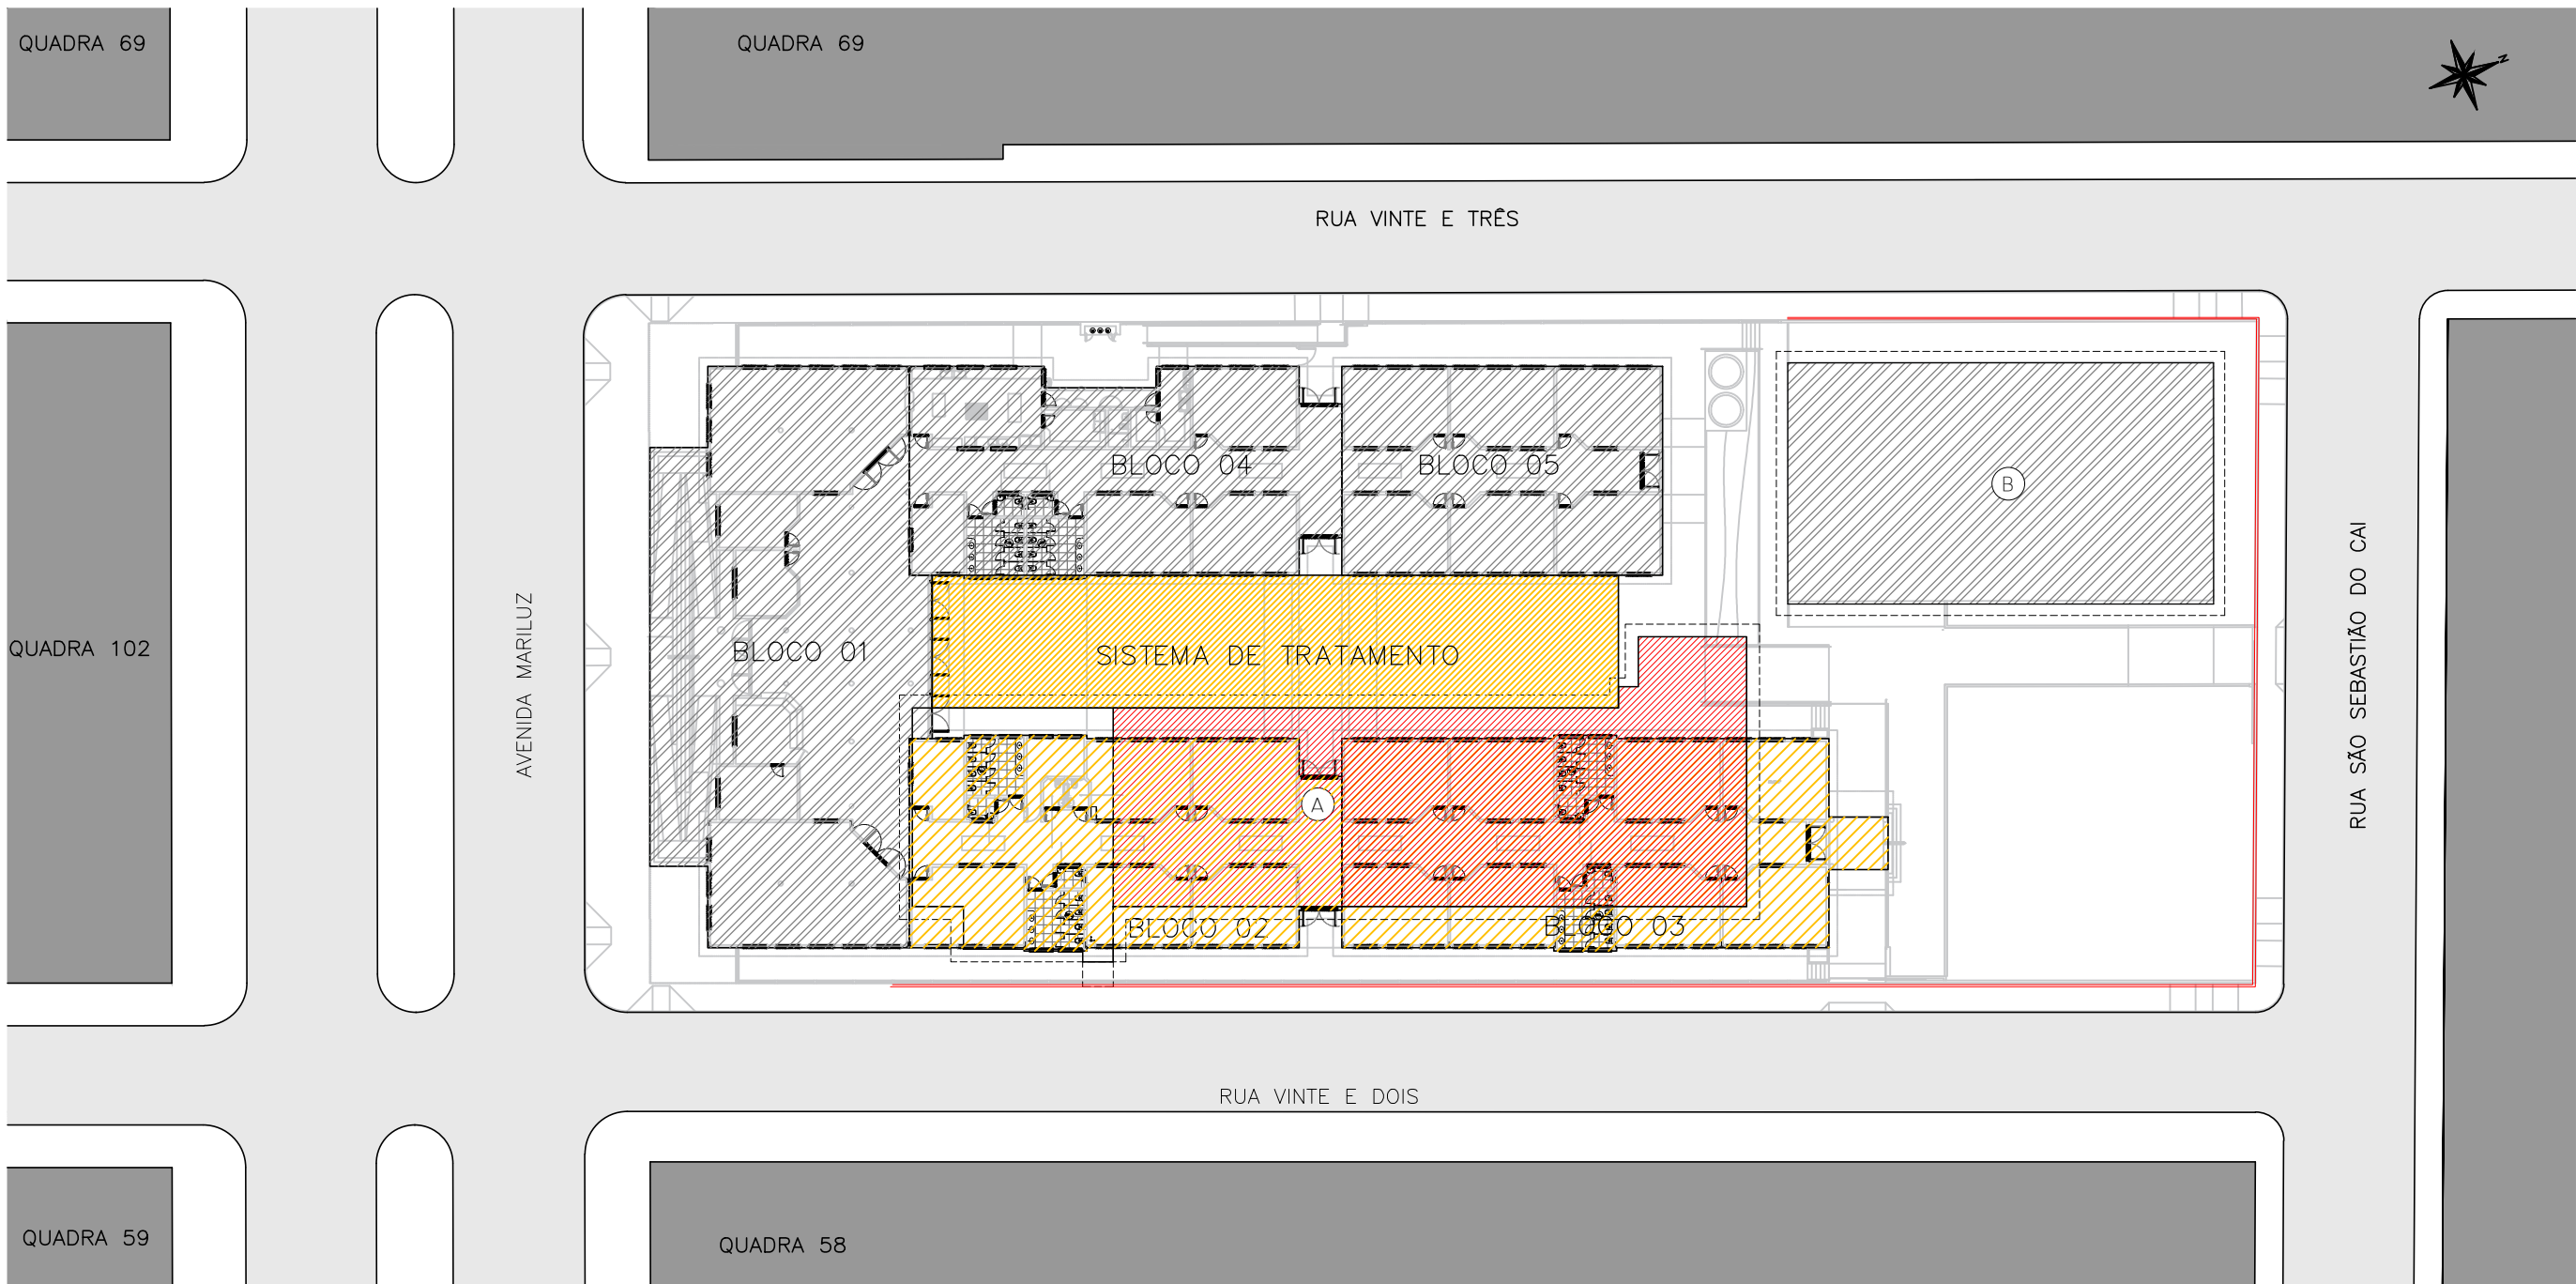

EMEF RUI BARBOSA - FASE 4
DEMOLIÇÃO DA EDIFICAÇÃO PRINCIPAL - RESTANTE
CONSTRUÇÃO DOS BLOCOS 2, 3 E RESTANTE DO SISTEMA DE TRATAMENTO

- EXISTENTE:
- (A) EDIFICAÇÃO PRINCIPAL
 - (B) GINÁSIO
 - BLOCO 01
 - BLOCO 04
 - BLOCO 05

- DEMOLIR:
- (A) EDIFICAÇÃO PRINCIPAL

- CONSTRUIR:
- BLOCO 02
 - BLOCO 03
 - SIST. DE TRATAMENTO



ESTADO DO RIO GRANDE DO SUL
PREFEITURA MUNICIPAL DE IMBÉ
AVENIDA PARAGUASSU, 2070 - CENTRO - IMBÉ - RS
FONE: 51.3627.8515 - CEP: 95.625-000

ADMINISTRAÇÃO
2025/2028
SECRETARIA
MUNICIPAL
DE
EDUCAÇÃO
smed@imbe.rs.gov.br



E.M.E.F. RUI BARBOSA NOVAS INSTALAÇÕES		
ENDEREÇO:	BAIRRO MARILUZ - IMBÉ - RS AVENIDA MARILUZ, 1180 TERRENO URBANO - SETOR 35	PROJETO:
PROJETO:	ANA CAROLINA MOREIRA SANTOS ARQUITETA E URBANISTA CAU-RS A1715046	PROJETO:
PROJETO:	BRUNO REBECHI DALLE MULLE ENGENHEIRO CIVIL CREA-RS 202822	PROJETO:
PROJETO:	RUTH JOSELI MONTEIRO RUSCHEL SECRETARIA MUNICIPAL DE EDUCAÇÃO	PROJETO:
PROJETO:	DEMOLIR/CONSTRUIR FASES DE CONSTRUÇÃO DA EMEF RUI BARBOSA	PROJETO:
PROJETO:	2.491,91m²	PROJETO:
PROJETO:	ÚNICA	PROJETO: