



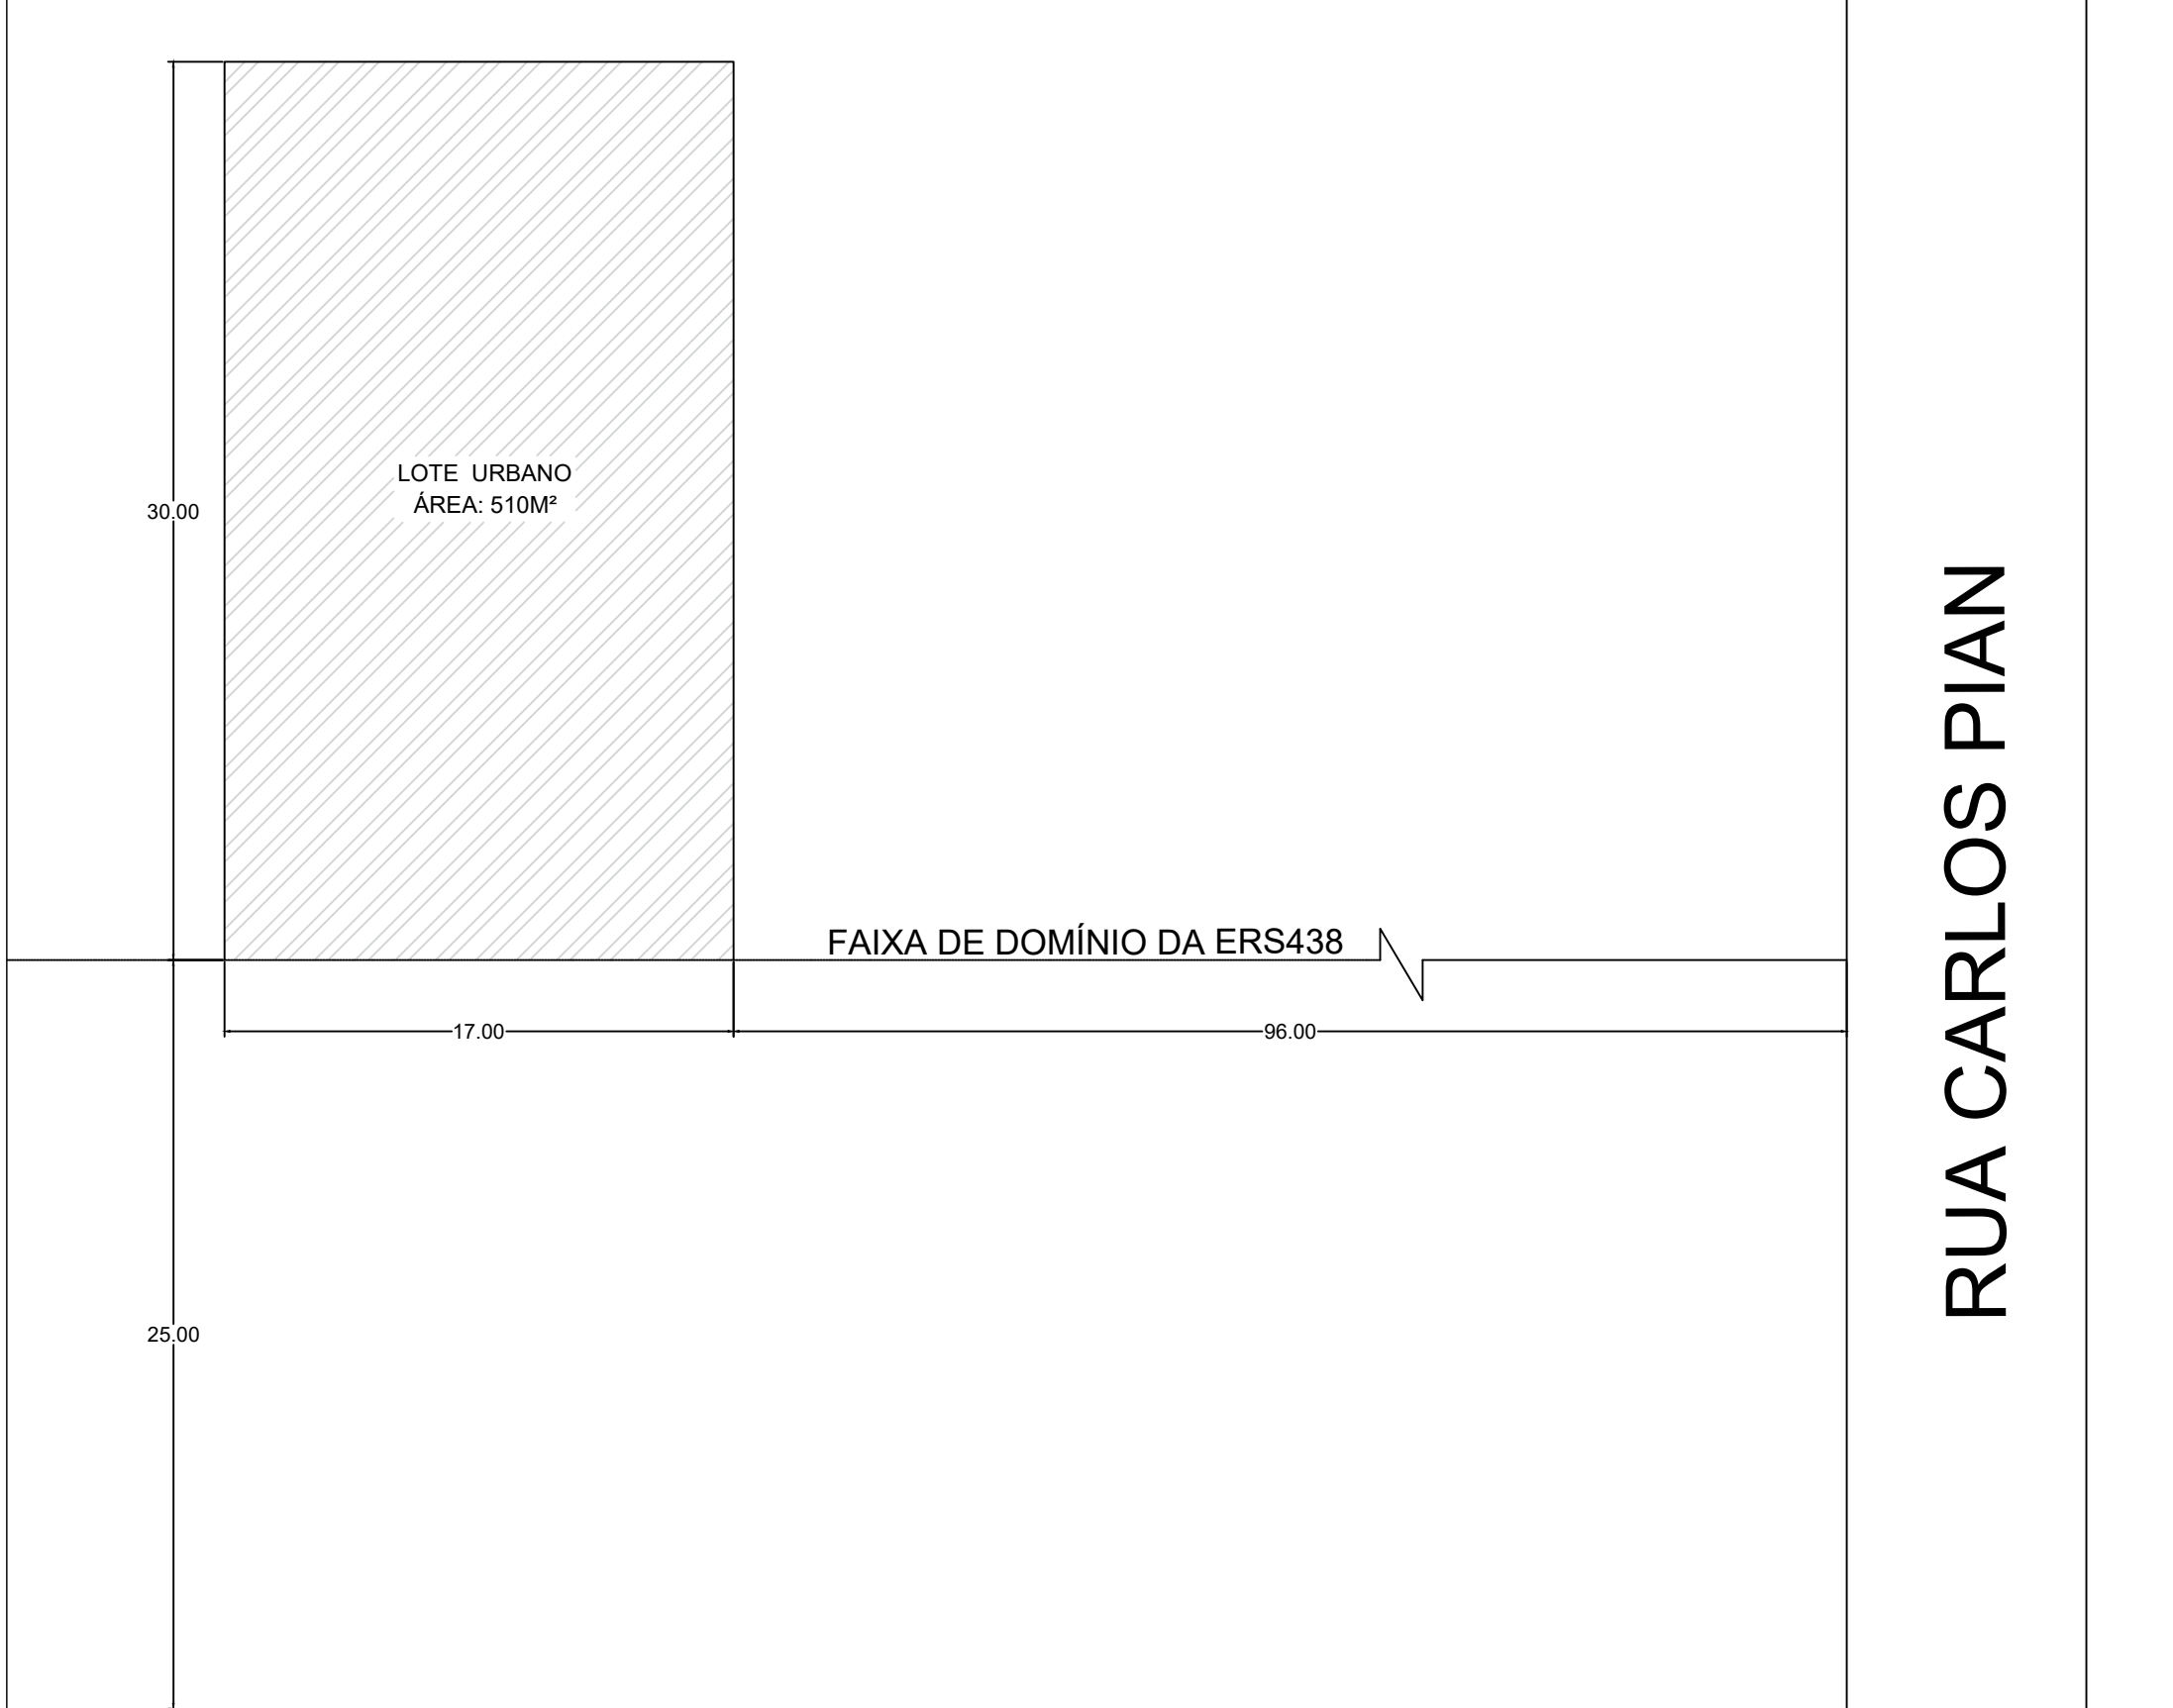

RUA CARLOS PIAN

ERS 438

SITUAÇÃO
ESC 1/250

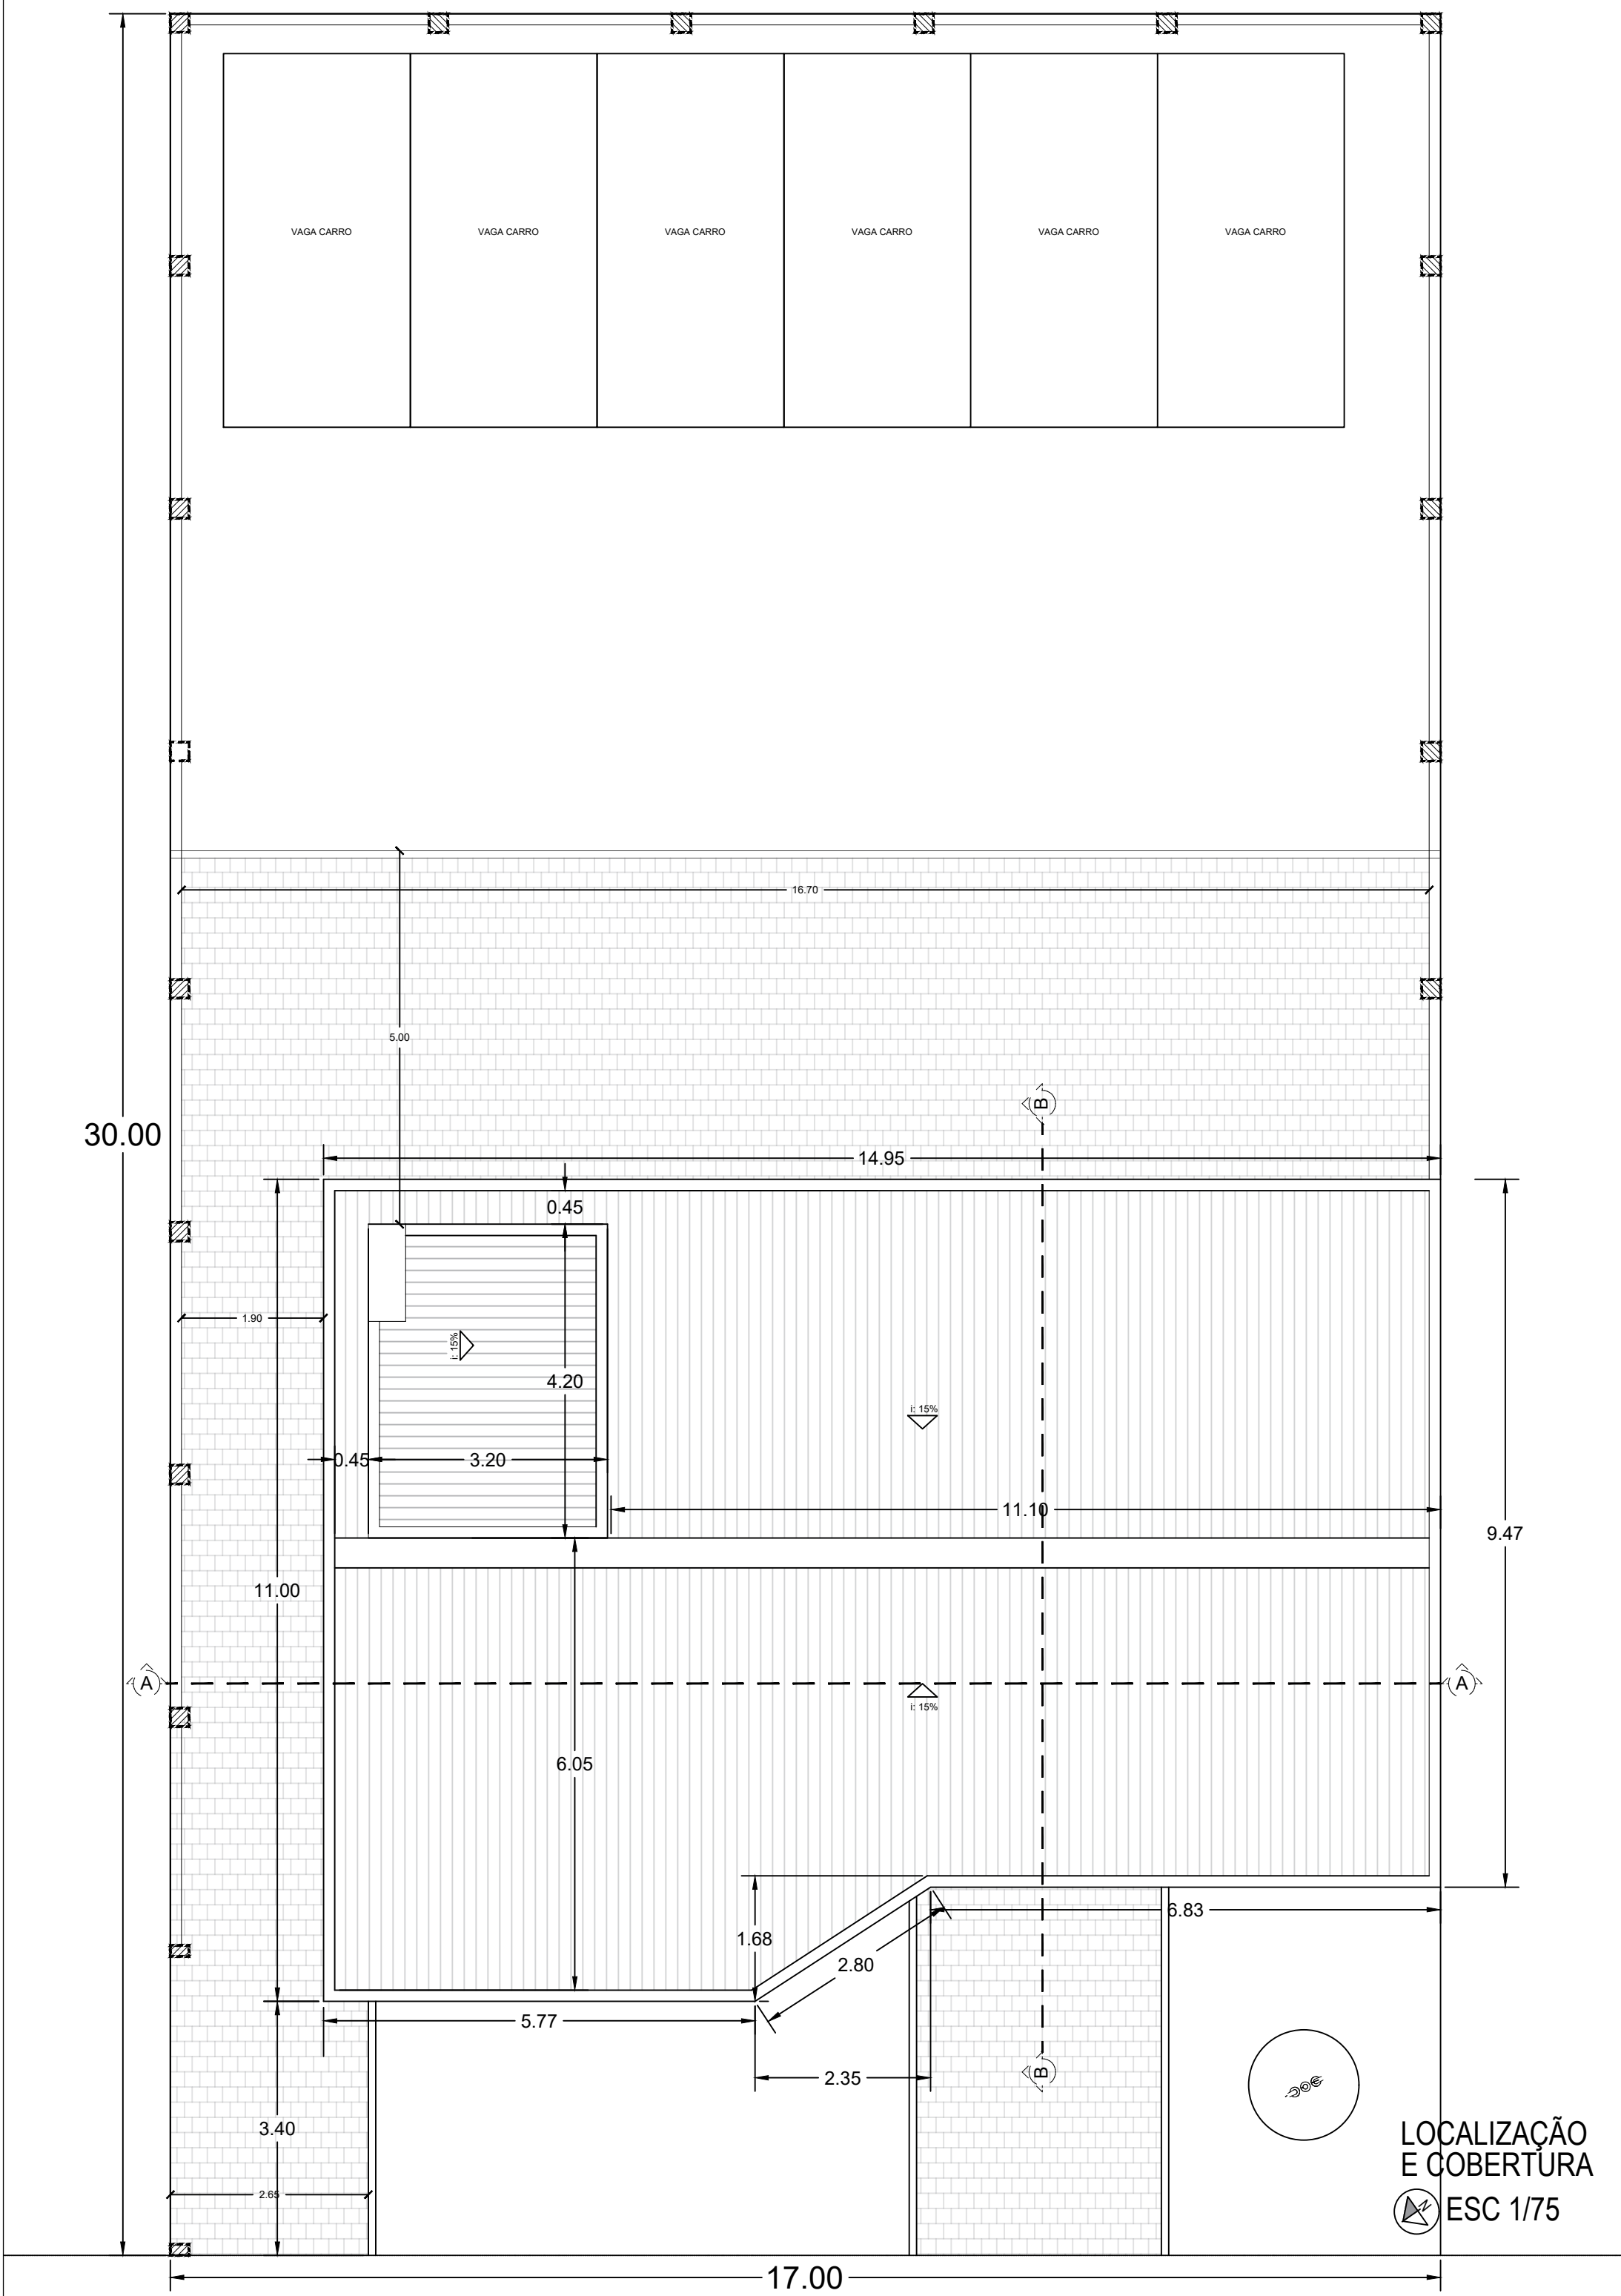

QUADRO DE ÁREAS	
RS 438 - Z.R.2	
ÁREA DO TERRENO: 510M²	
ÁREA A SER CONSTRUÍDA: 256,30M²	
TO PERMITIDO: 65% (331,50M²)	
TO ATINGIDO: 25,13% (128,15M²)	
IA PERMITIDO: 2,5% (1275M²)	
IA ATINGIDO: 0,20% (256,30M²)	

projeto	SEDE BRIGADA MILITAR DE PARAÍ-RS	
projeto	SITUAÇÃO, LOCALIZAÇÃO E COBERTURA	
endereço	ERS 438, PARAÍ RS	
autora do projeto	LUANA PIRES FROSI - Arquiteta e Urbanista CAU RS A286812-1	
área do projeto	256,30M²	data 07.2025
escala	INDICADA	folha A2

Luana Pires Frosi
arquiteta e urbanista
CAU/RS A286812-1
(54) 996424476

R.Pe Felix Busatta - 981, SL 4
Centro - Paraí RS

Observações:
* Verificar todas as medidas no local.
* Modificações ou dúvidas entrar em contato com os responsáveis técnicos.

01
/06